


ახალქალაქის მუნიციპალიტეტის სოფ.ოლავერდის გარე განათების გეგმა

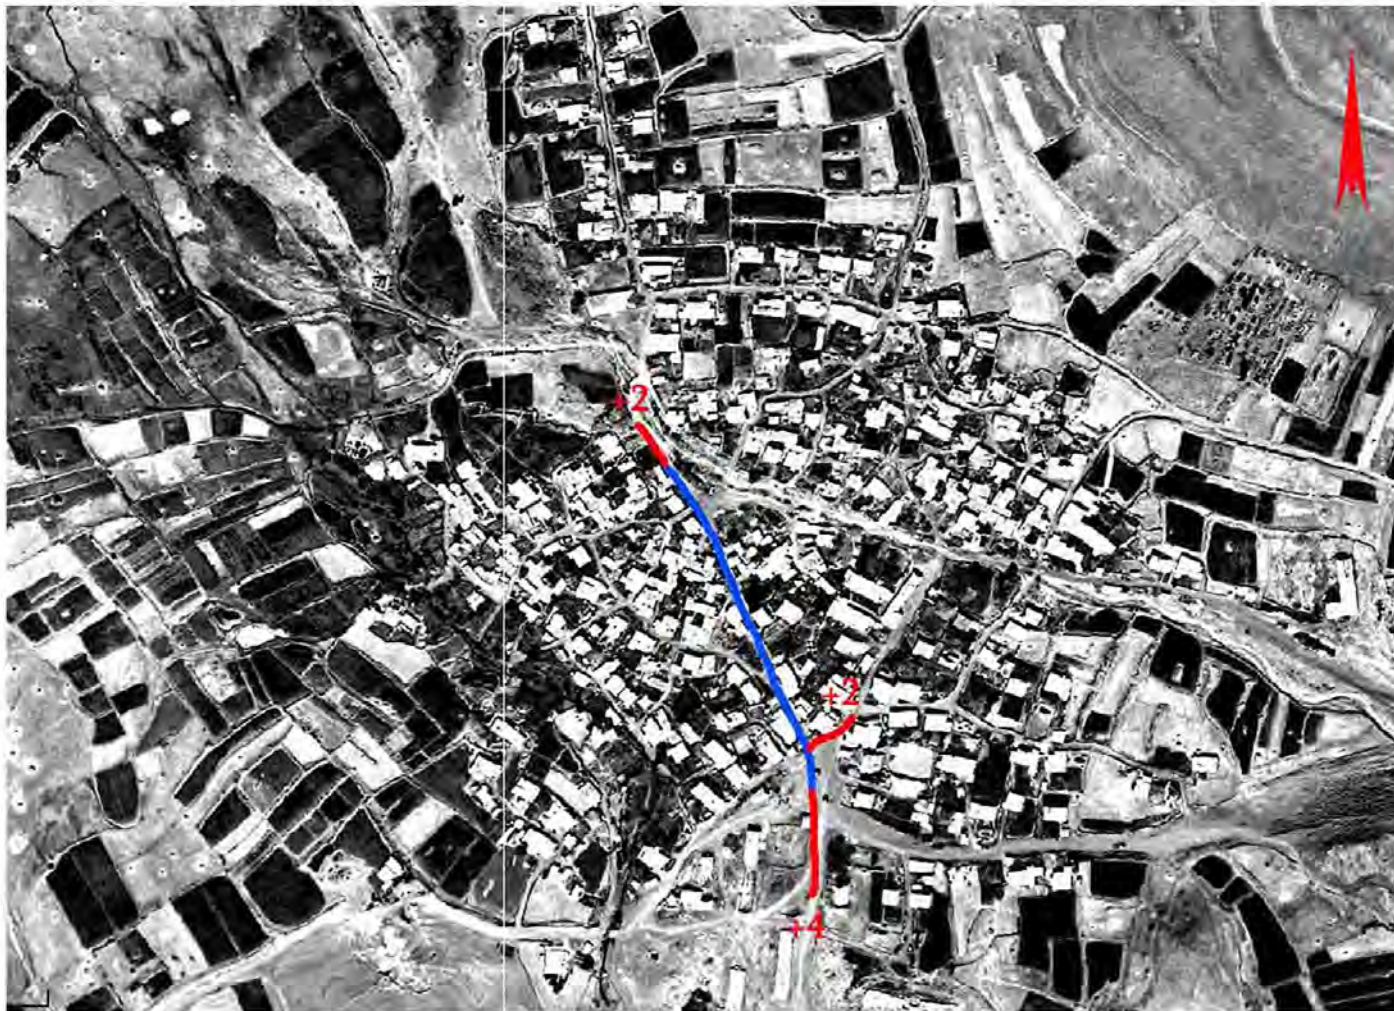

პირობითი აღნიშვნები


— არსებული გარე განათება

— საპროექტო გარე განათება

8 ცალი

ი/მ " რეპაზ თ(ო)ღრია"					
ახალქალაქის მუნიციპალიტეტის სოფლების გარე განათების მოწყობა					
შეასრულა		მ. ჩანტლაძე	სოფ.ოლავერდის გარე განათების გეგმა		
შეამოწმა		მ. ჩანტლაძე	ფურც.	ფურცლები	17.09.2017

ახალქალაქის მუნიციპალიტეტის სოფ. ორჯას გარე განათების გეგმა

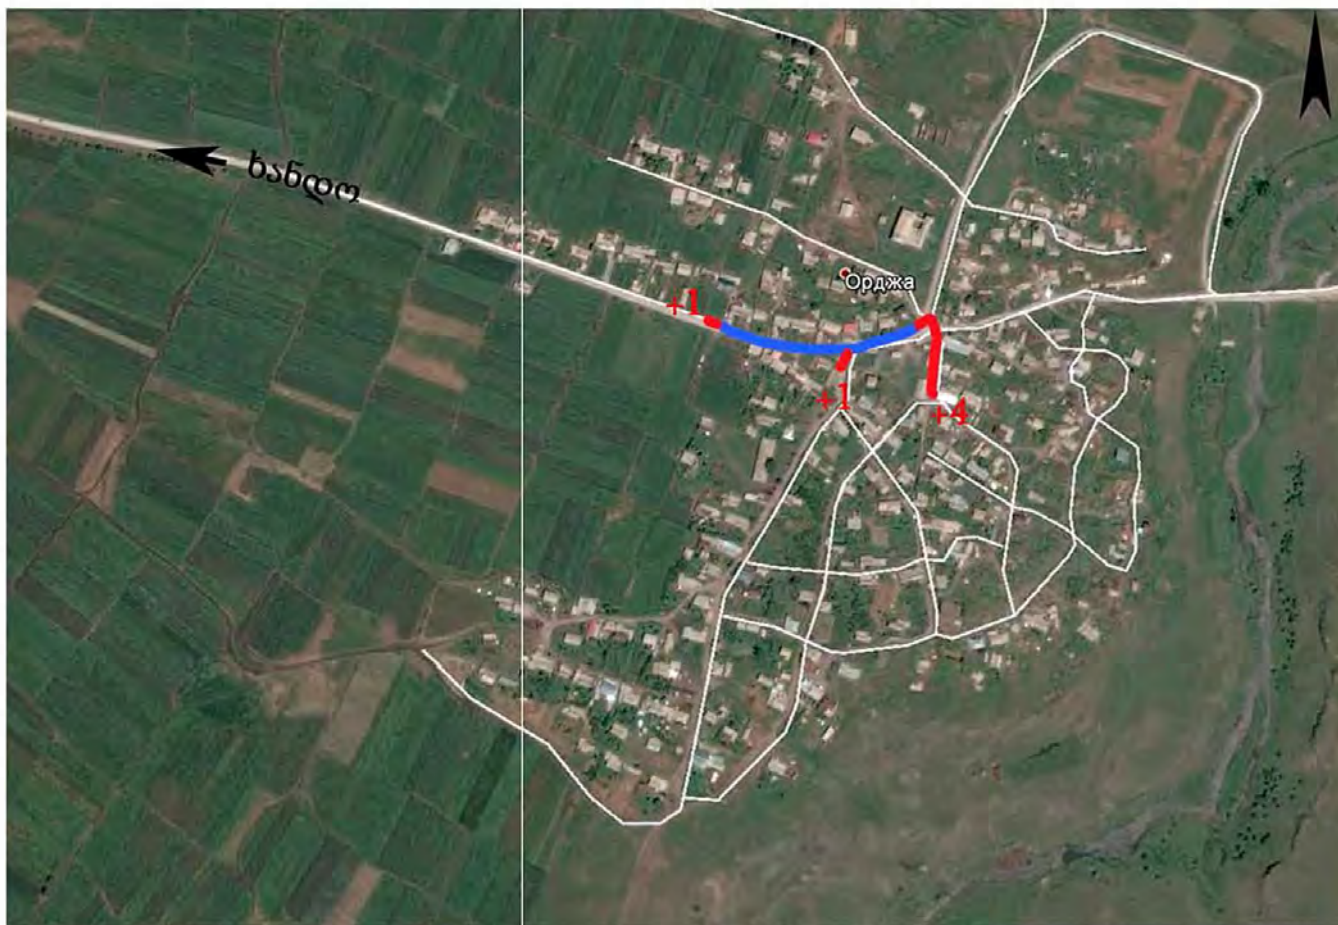

პირობითი აღნიშვნები


— არსებული გარე განათება

— საპროექტო გარე განათება

6 ცალი

ი/მ " რეკავს (ი)დრია"					
ახალქალაქის მუნიციპალიტეტის სოფლების გარე განათების მოწყობა					
შეასრულა		შ. ჩანტლაძე	სოფ. ორჯას გარე განათების გეგმა		
შეამოწმა		შ. ჩანტლაძე	ფურც.	ფურცლები	17.09.2017

ახალქალაქის მუნიციპალიტეტის სოფ. პატარა სამსარის გარე განათების გეგმა

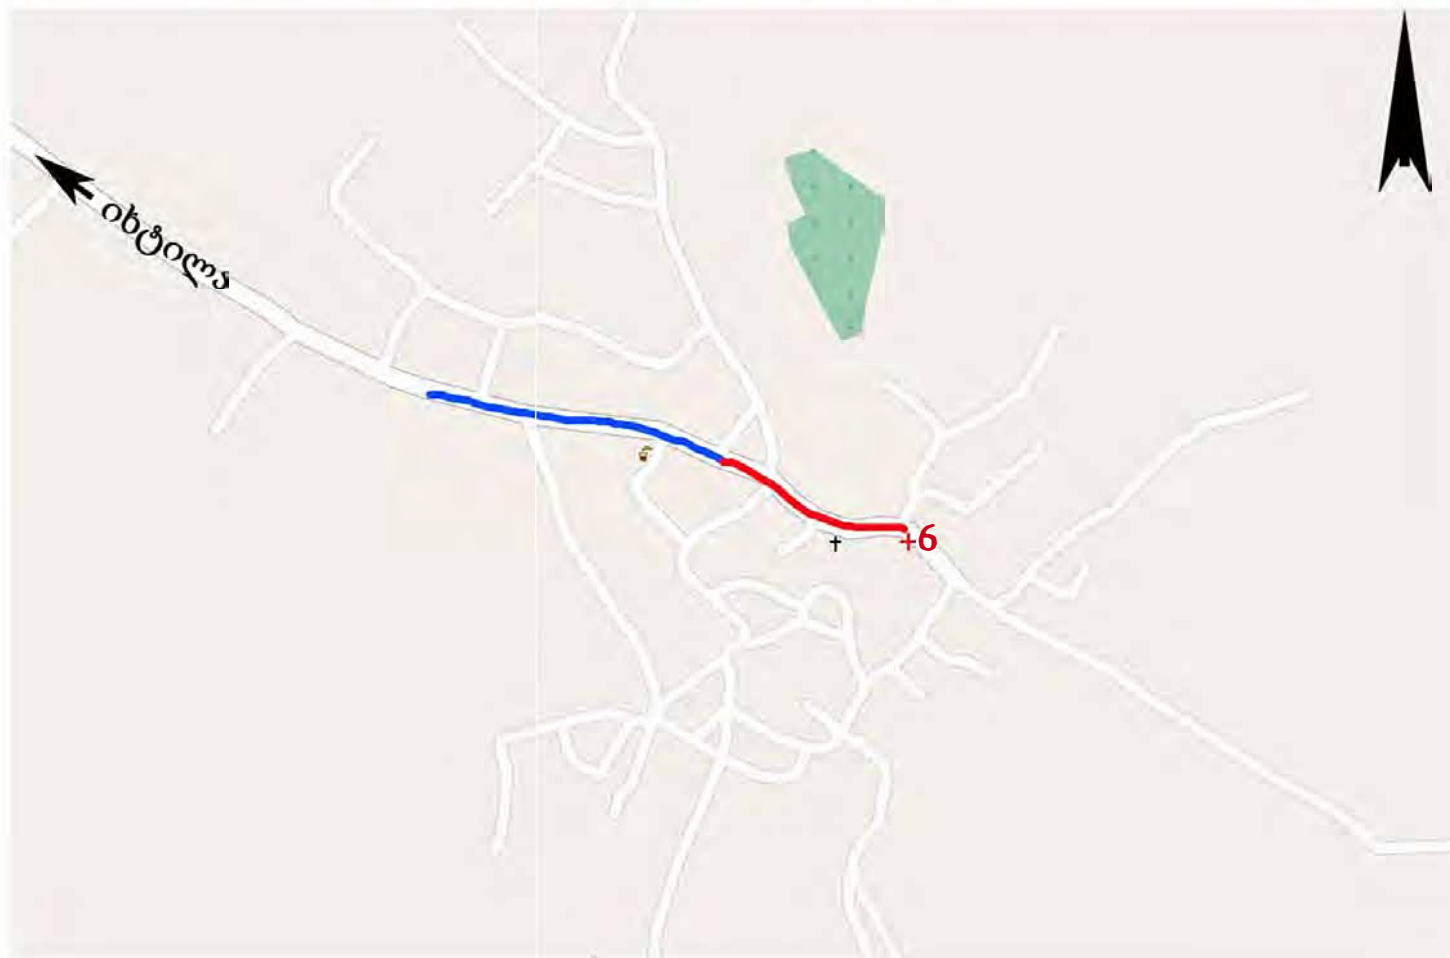

პირობითი აღნიშვნები


— არსებული გარე განათება

— საპროექტო გარე განათება

6 ცალი

ი/მ " რეგაზ თ(ო)ლრიკა"					
ახალქალაქის მუნიციპალიტეტის სოფლების გარე განათების მოწყობა					
შეასრულა		შ. ჩანტლაძე	სოფ. პატარა სამსარის გარე განათების გეგმა		
შეამოწმა		შ. ჩანტლაძე	ფურც.	ფურცლები	
				-	17.09.2017

ახალქალაქის მუნიციპალიტეტის სოფ. პტენას გარე განათების გეგმა

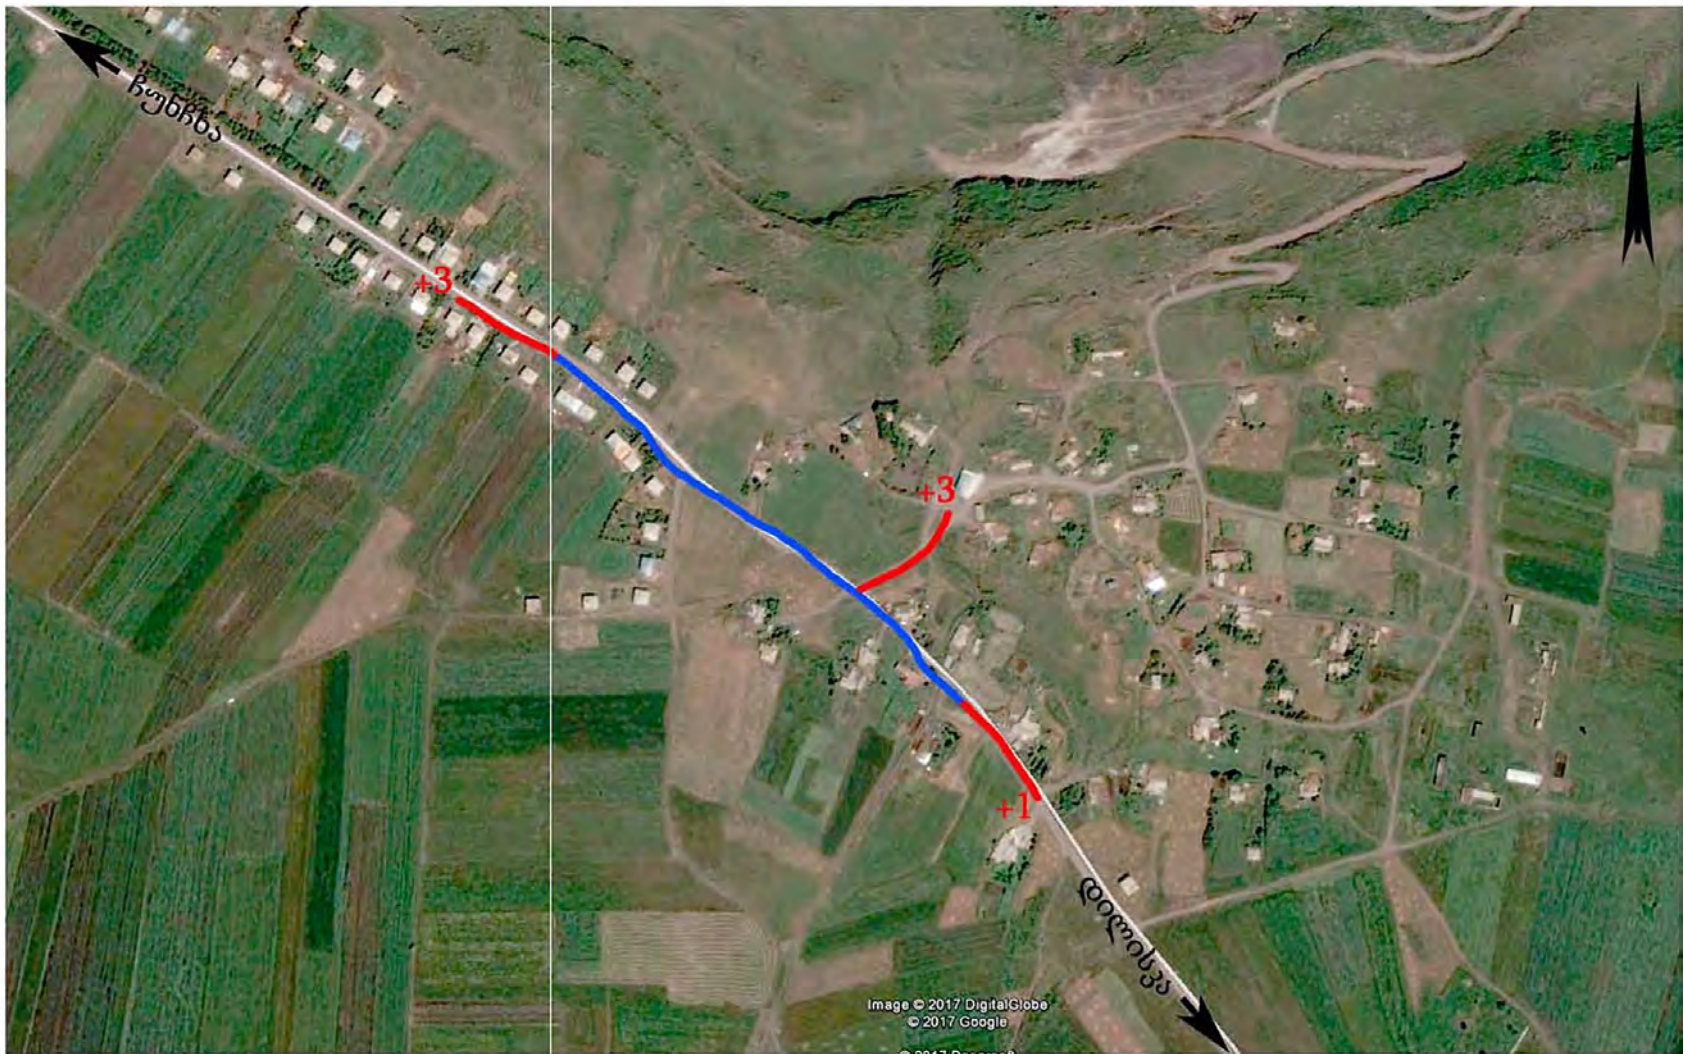

პირობითი აღნიშვნები

- არსებული გარე განათება
- საპროექტო გარე განათება

7 ცალი

ი/მ " რეკავ ს (ი)დრიკა"					
ახალქალაქის მუნიციპალიტეტის სოფლების გარე განათების მოწყობა					
შეასრულა		შ. ჩანტლაძე	სოფ. პტენას გარე განათების გეგმა		
შეამოწმა		შ. ჩანტლაძე	ფურც.	ფურცლები	17.09.2017