


ახალქალაქის მუნიციპალიტეტის სოფ. სირკვას გარე განათების გეგმა

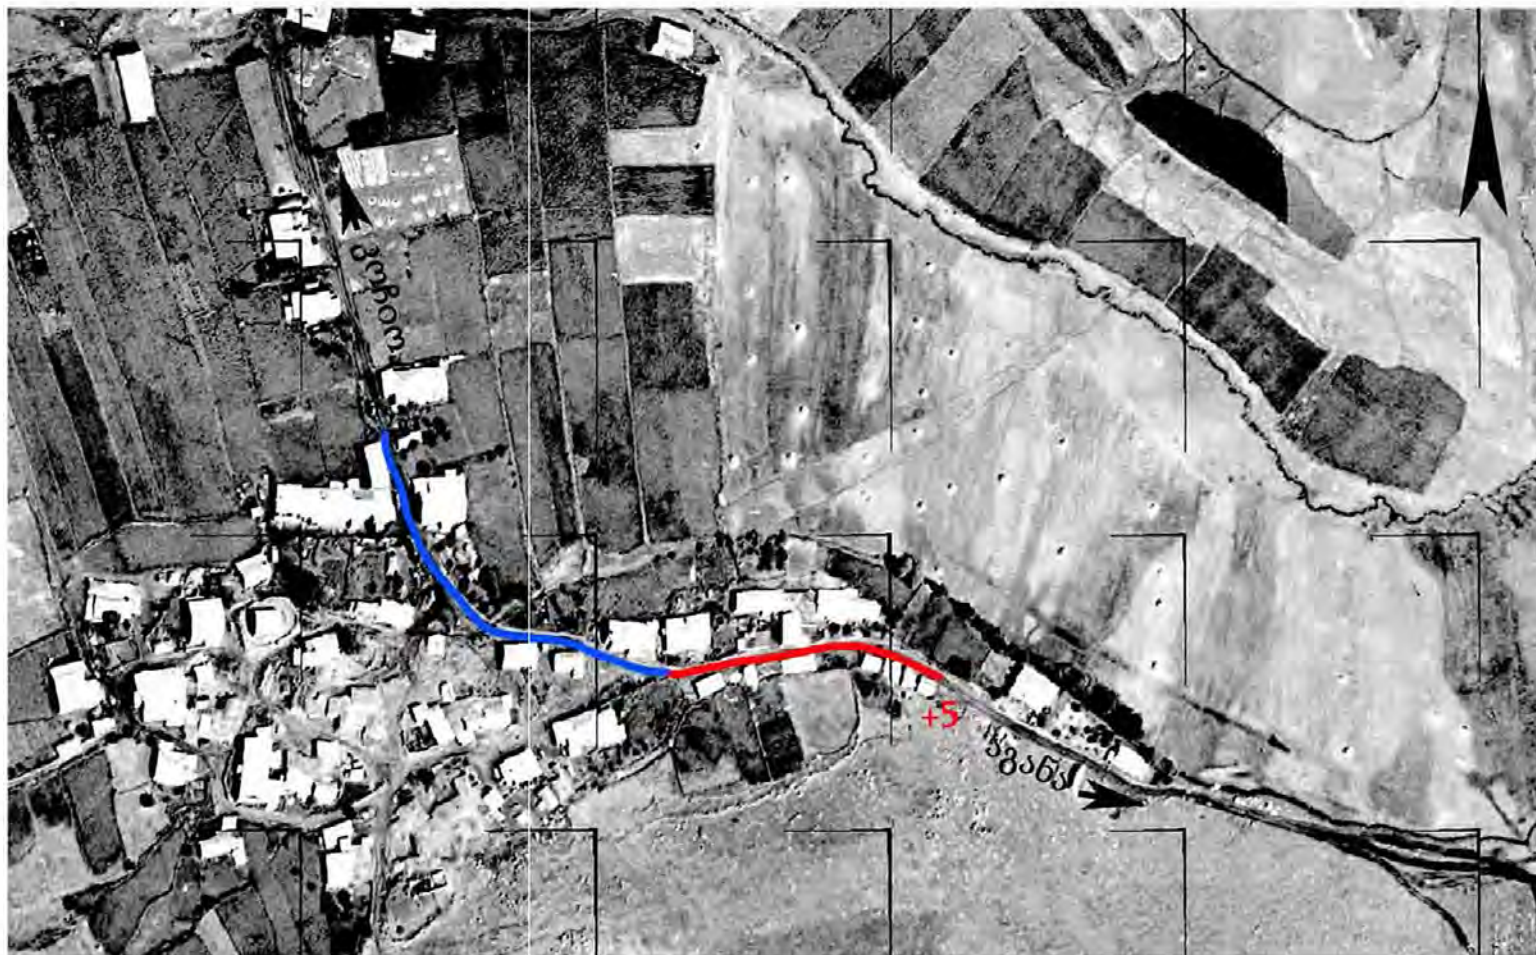

პირობითი აღნიშვნები

— არსებული გარე განათება

— საპროექტო გარე განათება

5 ცალი

ი/მ " რეკავს თ(ო)ღრია"					
ახალქალაქის მუნიციპალიტეტის სოფლების გარე განათების მოწყობა					
შეასრულა		მ. ჩანტლაძე	სოფ. სირკვას გარე განათების გეგმა		
შეამოწმა		მ. ჩანტლაძე	ფურც.	ფურცლები	17.09.2017

ახალქალაქის მუნიციპალიტეტის სოფ. ტრკნას გარე განათების გეგმა



პირობითი აღნიშვნები


— არსებული გარე განათება

— საპროექტო გარე განათება

4 ცალი

ი/მ " რეკა"ს (ი)პროექტი					
ახალქალაქის მუნიციპალიტეტის სოფლების გარე განათების მოწყობა					
შეასრულა		ბ. ჩანტლაძე	სოფ. ტრკნა გარე განათების გეგმა		
შეამოწმა		ბ. ჩანტლაძე	ფურც.	ფურცლები	17.09.2017

ახალქალაქის მუნიციპალიტეტის სოფ. ტურცხის გარე განათების გეგმა

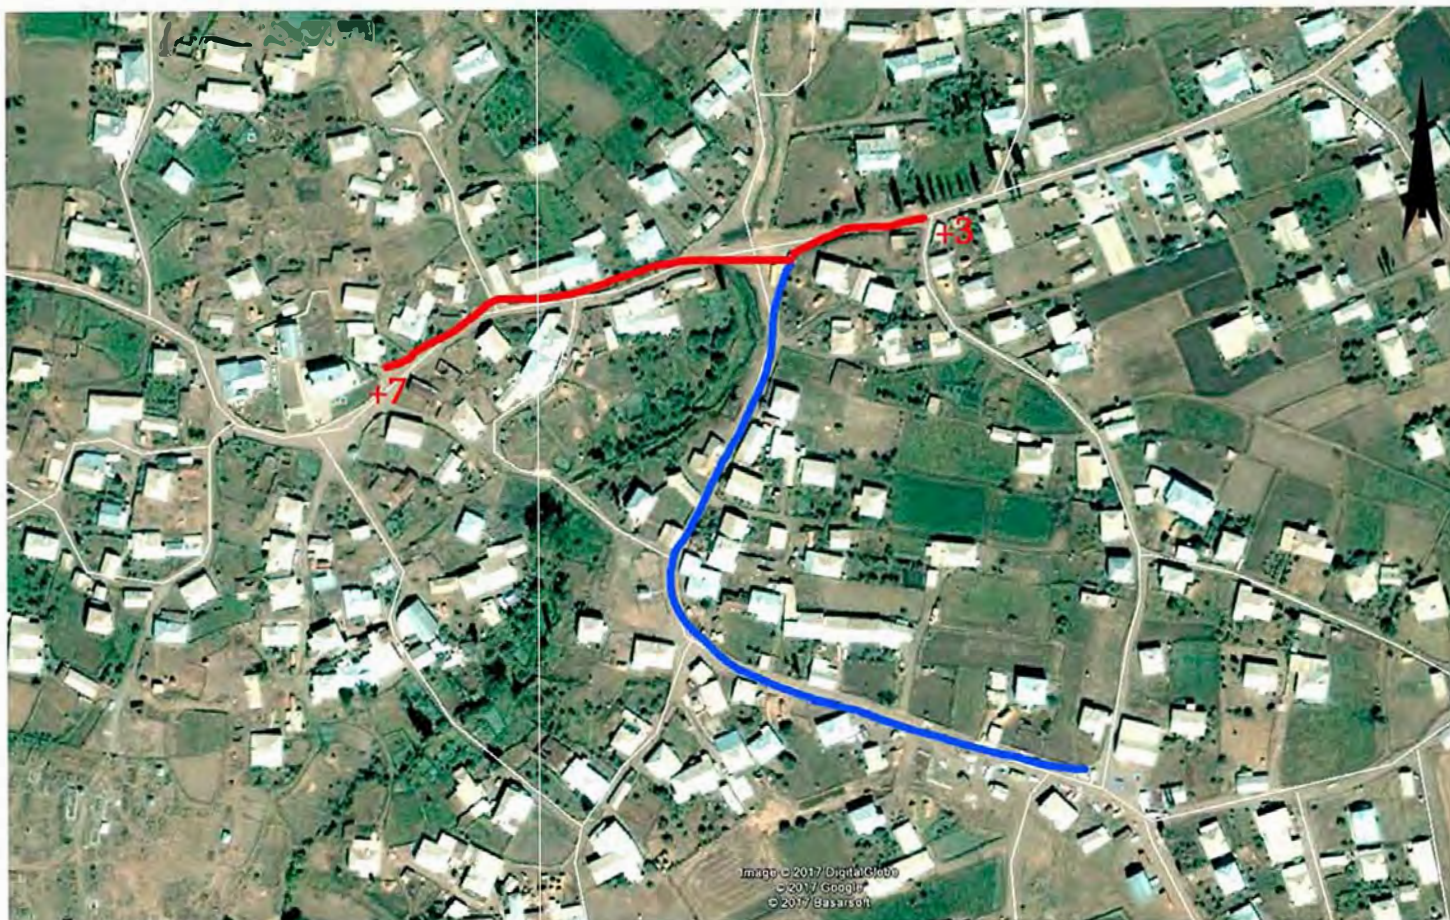

პირობითი აღნიშვნები

— არსებული გარე განათება

— საპროექტო გარე განათება

10 ცალი

ი/მ " რეკავი (ი)დრია"					
ახალქალაქის მუნიციპალიტეტის სოფლების გარე განათების მოწყობა					
შეასრულა		მ. ჩანტლაძე	სოფ. ტურცხის გარე განათების გეგმა		
შეამოწმა		ბ. ჩანტლაძე	ფაჩიშვილი		17.09.2017

ახალქალაქის მუნიციპალიტეტის სოფ. ფილიპოვკას გარე განათების გეგმა



პირობითი აღნიშვნები

— არსებული გარე განათება

— საპროექტო გარე განათება

5 ცალი

ი/მ " რეკავს (ი)დრია"					
ახალქალაქის მუნიციპალიტეტის სოფლების გარე განათების მოწყობა					
შეასრულა		შ. ჩანტლაძე	სოფ. ფილიპოვკას გარე განათების გეგმა		
შეამოწმა		შ. ჩანტლაძე	ფურც.	ფურცლები	17.09.2017