

სსიპ ხულოს მუნიციპალიტეტის სოფელი დიოკნისის საჯარო სკოლის პროექტი

აჭარის ავტონომიური რესპუბლიკის, კულტურისა და სპორტის სამინისტრო

არქიტექტურული პროექტი

დირექტორი: გ. ლომთათიძე

ავტორი: ი. შუბლაძე




ბათუმი 2017 წ.

შ.პ.ს. "ARCH-STYLE"
577 16 44 09
ს/კ 445389286
ჯავახიშვილის #61 ბ. 58

სიტუაციური გეგმა



თანამდებობა	გვარი	ხელმოწერა	სსიპ ხულოს მუნიციპალიტეტის სოფელ დიოკნის საკარო სკოლის ეზოს კეთილმოწყობის, სკოლის შენობისა და საცავის სარეაბილიტაციო სამუშაოების საპროექტო დოკუმენტაცია.		
დირექტორი	გ. ლომთათიძე		დამკვეთი: აჭარის ავტონომიური რესპუბლიკის განათლების, კულტურისა და სპორტის სამინისტრო		
არქიტექტორი	ა. ტორაძე		მისამართი: სსიპ ხულოს მუნიციპალიტეტი, სოფ. დიოკნისი.		
ელ. ინჟინერი	ლ. შიშვანიძე		ფურცლები	თარიღი	25.07.2017
კონსტრუქტორი	თ. მგელაძე		ფურცელი	მასშტაბი	1:200
შეამოწმა	გ. ზღაგინა				
კომპ. გრაფიკა	ჭ. ხალვაში				

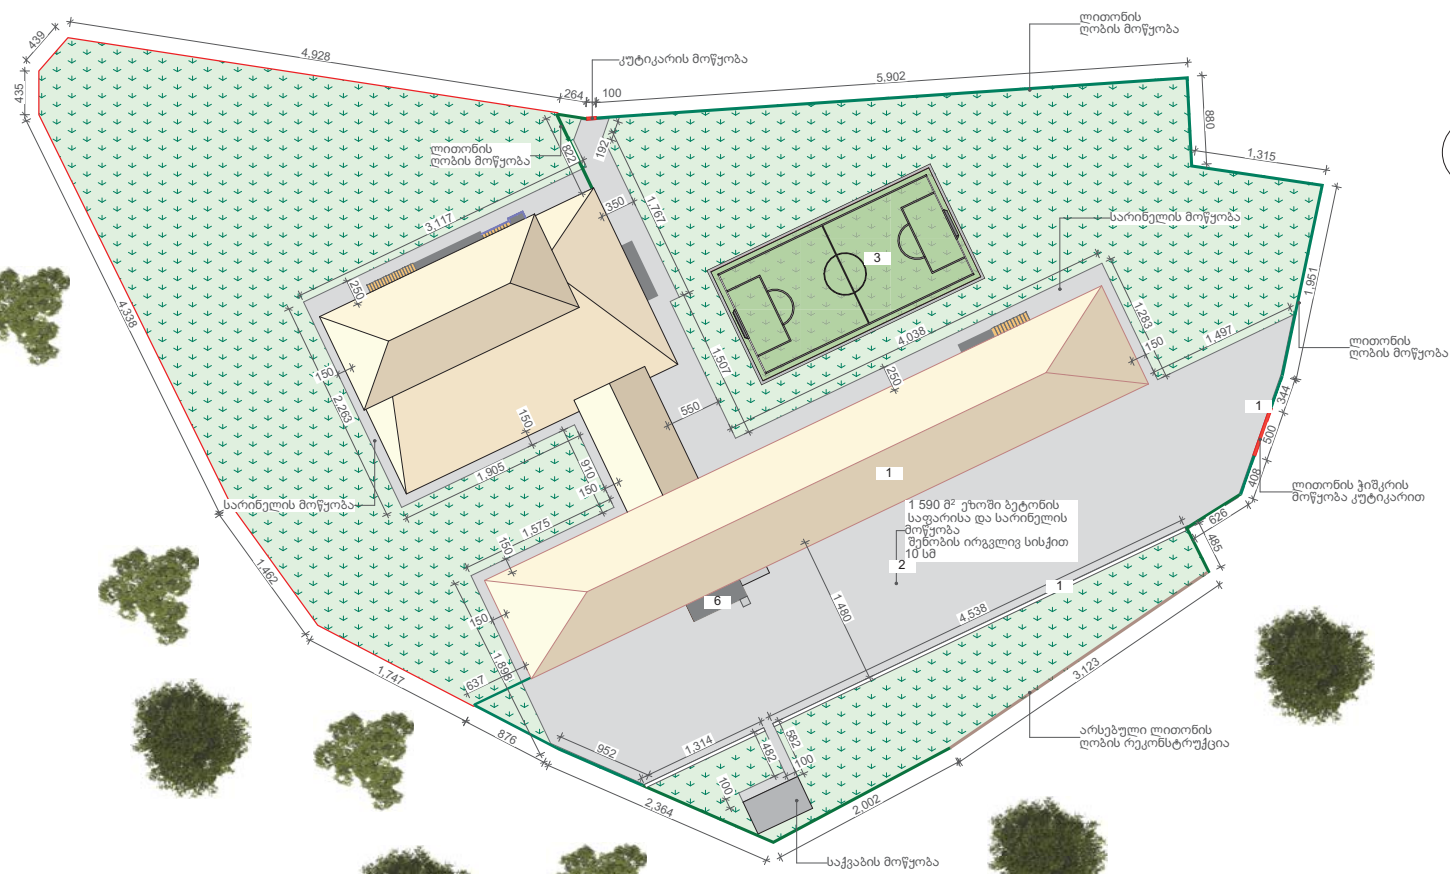


ექსპლიკაცია

1. არსებული სკოლის შენობა
2. ბეტონის საფარის მოწყობა 1 590.6 მ²
3. არსებული საფეხბურთო და საკალდებურო მოედანი
4. არსებული დაზიანებული ლითონის ღობის შეკეთება-შეღებვა (32.0 მ)
5. ახალი ლითონის ღობის მოწყობა (190.0 მ)
6. საკვების მოწყობა
7. პანდუსის მოწყობა
8. ბორდიურის მოწყობა (59.0 მ)
9. ჰიშკრისა და 2 კუტიკარის მოწყობა




მონოლითური ბეტონის საფარის მოწყობა
ლითონის ღობის ნაღით 1 590.6 მ²

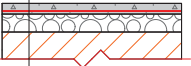

ლითონის ღობის დ-2.5 მმ, 60*60 მმ.
ლითონის საფეხბურთის მოწყობა დატკეპნით
სისქით 10 სმ, 1 590.6 მ²


არსებული გრუნტი

ბორდიურის ჭრილი

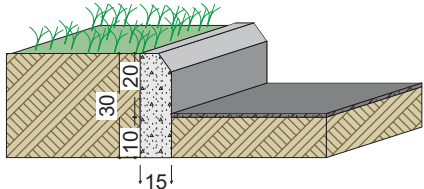

თანამდებობა	გვარი	ხელმოწერა	სსიპ ხულოს მუნიციპალიტეტის სოფელ დიოცნის საჯარო სკოლის ეზოს კეთილმოწყობის, სკოლის შენობისა და საკვების სარეაბილიტაციო სამუშაოების საპროექტო დოკუმენტაცია.		
დირექტორი	გ. ლომთათიძე		დამკვეთი: აჭარის ავტონომიური რესპუბლიკის განათლების, კულტურისა და სპორტის სამინისტრო		
არქიტექტორი	ა. ტორაძე		მისამართი: სსიპ ხულოს მუნიციპალიტეტი, სოფ. დიოცნისი.		
ელ. ინჟინერი	ლ. შიშინიძე		ფურცლები		
კონსტრუქტორი	თ. მგელაძე		ფურცელი		
შეამოწმა	გ. ზღვაგაძე		თარიღი		
კომპ. გრაფიკა	ქ. ხალვაში		25.07.2017		
			მასშტაბი		
			1:200		

N

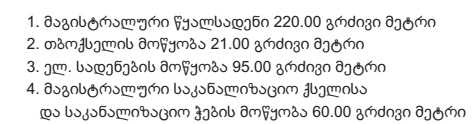

თანამდებობა	ჯვარი	ხელოვნება	სსიპ ხულოს მუნიციპალიტეტის სოფელ დიოწინის საჯარო სკოლის უფროსი კლასის მასწავლებლისა და საჯარო სარეაბილიტაციო სამუშაოების სამსახურში დროუზმტვრევა.
დირექტორი	გ. ლომთაიძე		დამკვეთი: აჭარის ავტონომიური რესპუბლიკის გაერთიანების კულტურისა და სპორტის სამინისტრო
არქიტექტორი	ა. ტორაძე		მისამართი: სსიპ ხულოს მუნიციპალიტეტი, სოფ. დიოწინი.
ელ. ინჟინერი	ლ. შიშინიძე		
კონსტრუქტორი	თ. მგელაძე		
შემოწმვა	გ. ზღაღიძე		ფურცლები თარიღი 25.07.2017
კომპ. გრაფიკა	ქ. ხალავაში		ფურცელი მასშტაბი 1:200



თანამდებობა	გვარი	ხელმოწერა	სსიპ ხულოს მუნიციპალიტეტის სოფელ დიოკნის საჯარო სკოლის ეზოს კეთილმოწყობის, სკოლის შენობისა და საცავის სარეაბილიტაციო სამუშაოების საპროექტო დოკუმენტაცია.		
დირექტორი	გ. ლომთათიძე		დამკვეთი: აჭარის ავტონომიური რესპუბლიკის განათლების, კულტურისა და სპორტის სამინისტრო		
არქიტექტორი	ა. ტორაძე		მისამართი: სსიპ ხულოს მუნიციპალიტეტი, სოფ. დიოკნისი.		
ელ. ინჟინერი	ლ. შიშანიძე		ფურცლები	თარიღი	25.07.2017
კონსტრუქტორი	თ. მგელაძე		ფურცელი	მასშტაბი	1:200
შეამოწმა	გ. ზღაგაძე				
კომპ. გრაფიკა	ჭ. ხალვაში				

სკოლის რეაბილიტაციის პროექტი

არქიტექტურული ნაწილი

დირექტორი: გ. ლომთათიძე

ავტორი: ი. შუბლაძე



ბათუმი 2017 წ.

შ.პ.ს. "ARCH-STYLE"
577 16 44 09
ს/კ 445389286
ჯავახიშვილის #61 ბ. 58

განმარტებითი ბარათი

პროექტი განკუთვნილია ხულოს მუნიციპალიტეტში, სოფელ დიოკნისის საჯარო სკოლის ეზოს კეთილმოწყობისა და სკოლის შენობის სარეაბილიტაციოდ. ასევე პროექტი ითვალისწინებს ახალი საჭვების მშენებლობას.

მიწის ნაკვეთს ორი მხრიდან ესაზღვრება საავტომობილო გრუნტიანი გზა, ხოლო დანარჩენი ორი მხრიდან კერძო მიწის ნაკვეთები. მოცემული მიწის ნაკვეთი ხასიათდება საშუალო სირთულის რელიეფით, ზომიერი ქანობით.

პროექტის მიხედვით:

სკოლის შენობის და საჭვების ირგვლივ მოეწყობა სარინელი 1.5 მ სიგანის და საშუალოდ 10 სმ სისქით.

ეზოში მოეწყობა ბორდიურები და ბეტონის საფარი სისქით 10 სმ.

ეზოს ტერიტორია შემოიღობოს და მოეწყოს ჭიშკარი და ორი კუტიკარი.

პროექტის მიხედვით შშმპ-თათვის მოეწყობა პანდუსი შენობაში შესასვლელად.

პროექტის მიხედვით ნაკვეთის დანარჩენი ნაწილი უკავია გამწვანებას, არსებული სკოლის შენობა ნაგებობას, და საჭვებ ნაგებობას

სართულების სიმაღლე შეადგენს 3,30 მ-ს. შენობის რეაბილიტაციის მიზნით პროექტში გათვალისწინებულია სადემონტაჟო სამუშაოები: იატაკების, ფანჯრის ბლოკების, კარის ბლოკების, მოაჯირების, სახურავის (სკოლის ცენტრალური შენობის სახურავის ხე-მასალა იცვლება ნაწილობრივ: 100% იცვლება ლარტუა, 30% იცვლება სანივნივე სისტემა; ხოლო სპორტდარბაზზე და დამხმარე სათავსოებზე ხე-მასალა შეიცვალოს სრულად, გამომდინარე მისი ამორტიზირებულობიდან), ამორტიზირებული წყალკანალიზაციის სისტემისა და მწვობრიდან გამოსული გათბობის სისტემის.

პროექტით გათვალისწინებულია არსებული კარისა და ფანჯრის ბლოკების მონტაჟი, მოეწყოს ახალი ლითონის კარები და მეტალო პლასმასის ფანჯრები. ასევე გათვალისწინებულია იატაკების, ჭერების, მოაჯირების, გათბობის სისტემისა და წყალმომარაგების ქსელის მონტაჟი, ასევე პროექტით გათვალისწინებულია, ელმომარაგების ქსელის, ინტერნეტისა და სახანძრო უსაფრთხოების სისტემების დამონტაჟება.

გათვალისწინებულია შენობის ფასადის 40%-ის შებათქაშება, ფასადის მოპირკეთებისთვის გამოყენებულია დეკორატიული კერამიკული ფილა და დეკორატიული ლესვა, ასევე ფასადის ერთი ნაწილზე მოეწყობა პროფნასტილის ფურცლები. ხოლო ნაწილი ფასადის შეიღებოს მაღალი ხარისხის წყალემულსიური საღებავით.


სკოლის შენობა შედგება ორი ძირითადი ნაწილისგან, რომლებიც დაკავშირებულია განიერი გადასასვლელით, მასში განთავსებულია დამაკავშირებელი კიბის უჯრედი და რამდენიმე სამეურნეო დანიშნულების სათავსი.


სკოლის შენობის სართულების ფუნქციური განაწილება შემდეგია: I-II-III სართულებზე განთავსებულია საკლასო ოთახები და ლაბორატორიები, კაბინეტები, გასახდელეები, სამასწავლებლო, ინფორმატიკის კაბინეტი და დერეფნები.


სკოლის შენობის მეორე ნაწილში, რომელიც მდებარეობს ძირითადი კორპუსიდან -3.30 მ. სიმაღლეზე, განთავსებულია სამზარეულო-სასადილო, სააქტო დარბაზი, სპორტ-დარბაზი, მაგიდის ჩოგბურთის სათამაშო ოთახი, სან-კვანძი და სხვა დამხმარე სათავსები.


პროექტის მიხედვით შენობაში ეწყობა ხუთი სანკვანძი, მათ შორის ერთი შშმ პირთათვის, სამი მოსწავლეებისათვის, ერთი მასწავლებლებისათვის. სანკვანძები განლაგებულია შენობის ოთხივე დონეზე და აღწურვილია გამართული წყალ-საკანალიზაციო სისტემით, კედლები და იატაკები მოპირკეთებულია კერამიკული ფილებით.


თანამდებობა	გვარი	ხელმოწერა	სსიპ ხულოს მუნიციპალიტეტის სოფელ დიოკნისის საჯარო სკოლის ეზოს კეთილმოწყობის, სკოლის შენობისა და საჭვების სარეაბილიტაციო სამუშაოების საპროექტო დოკუმენტაცია.		
დირექტორი	გ. ლომთათიძე		დამკვეთი: აჭარის ავტონომიური რესპუბლიკის განათლების, კულტურისა და სპორტის სამინისტრო		
არქიტექტორი	ა. ტორაძე		მისამართი: სსიპ ხულოს მუნიციპალიტეტი, სოფ. დიოკნისი.		
ელ. ინჟინერი	ლ. შიშინიძე				
კონსტრუქტორი	თ. მგელაძე		ფურცლები	თარიღი	25.07.2017
შეამოწმა	გ. ზღაგოძე				
კომპ. გრაფიკა	ჭ. ხალვაში		ფურცლები	მასშტაბი	1:200

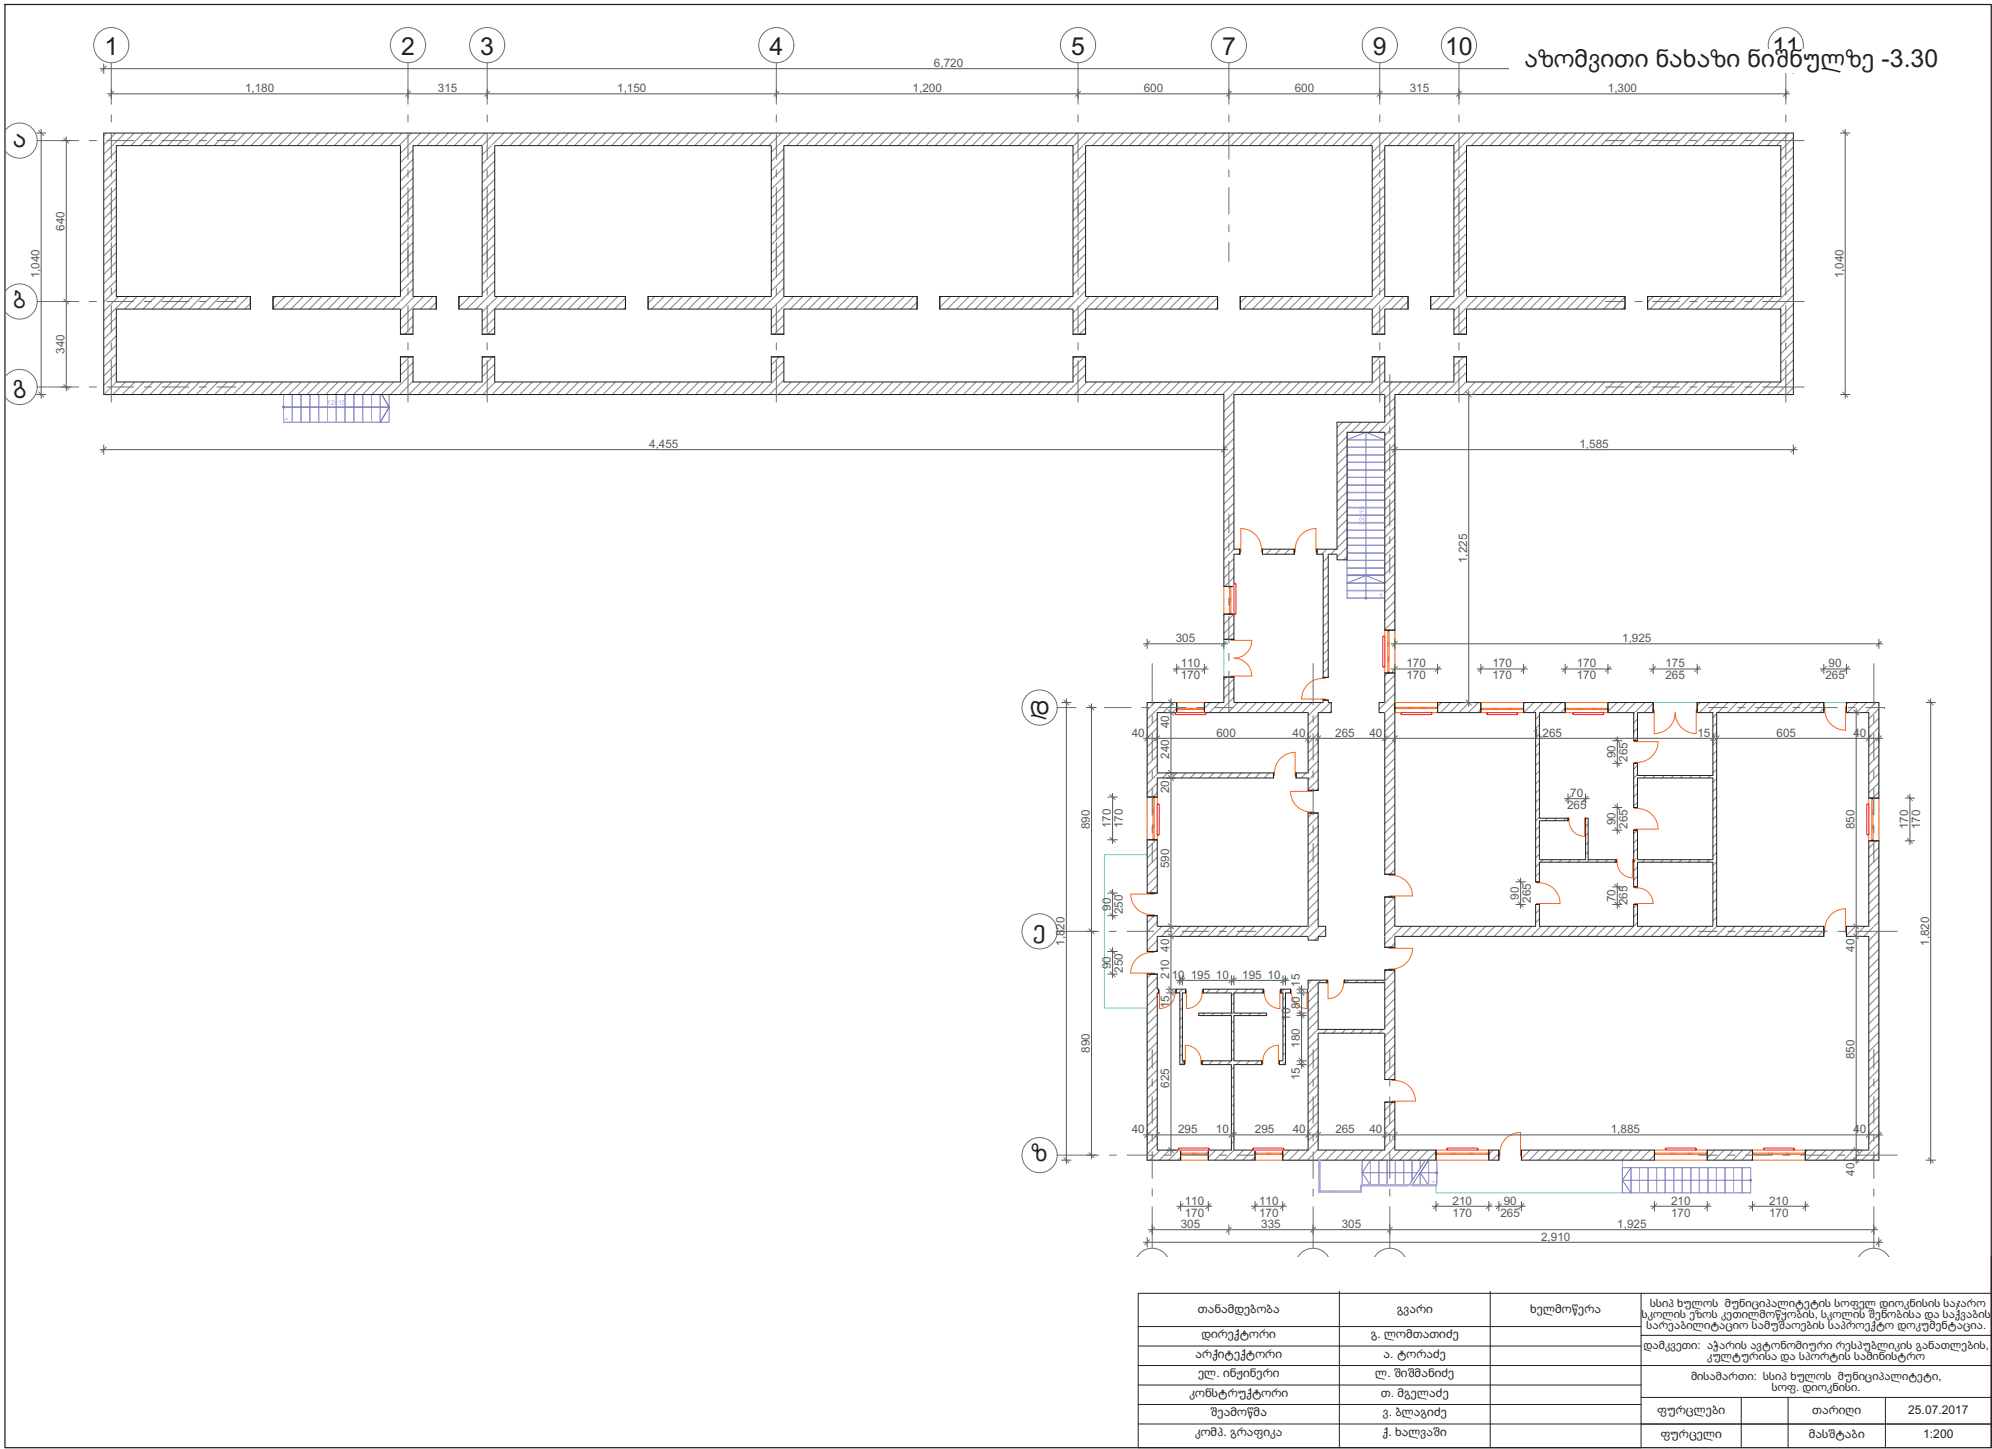

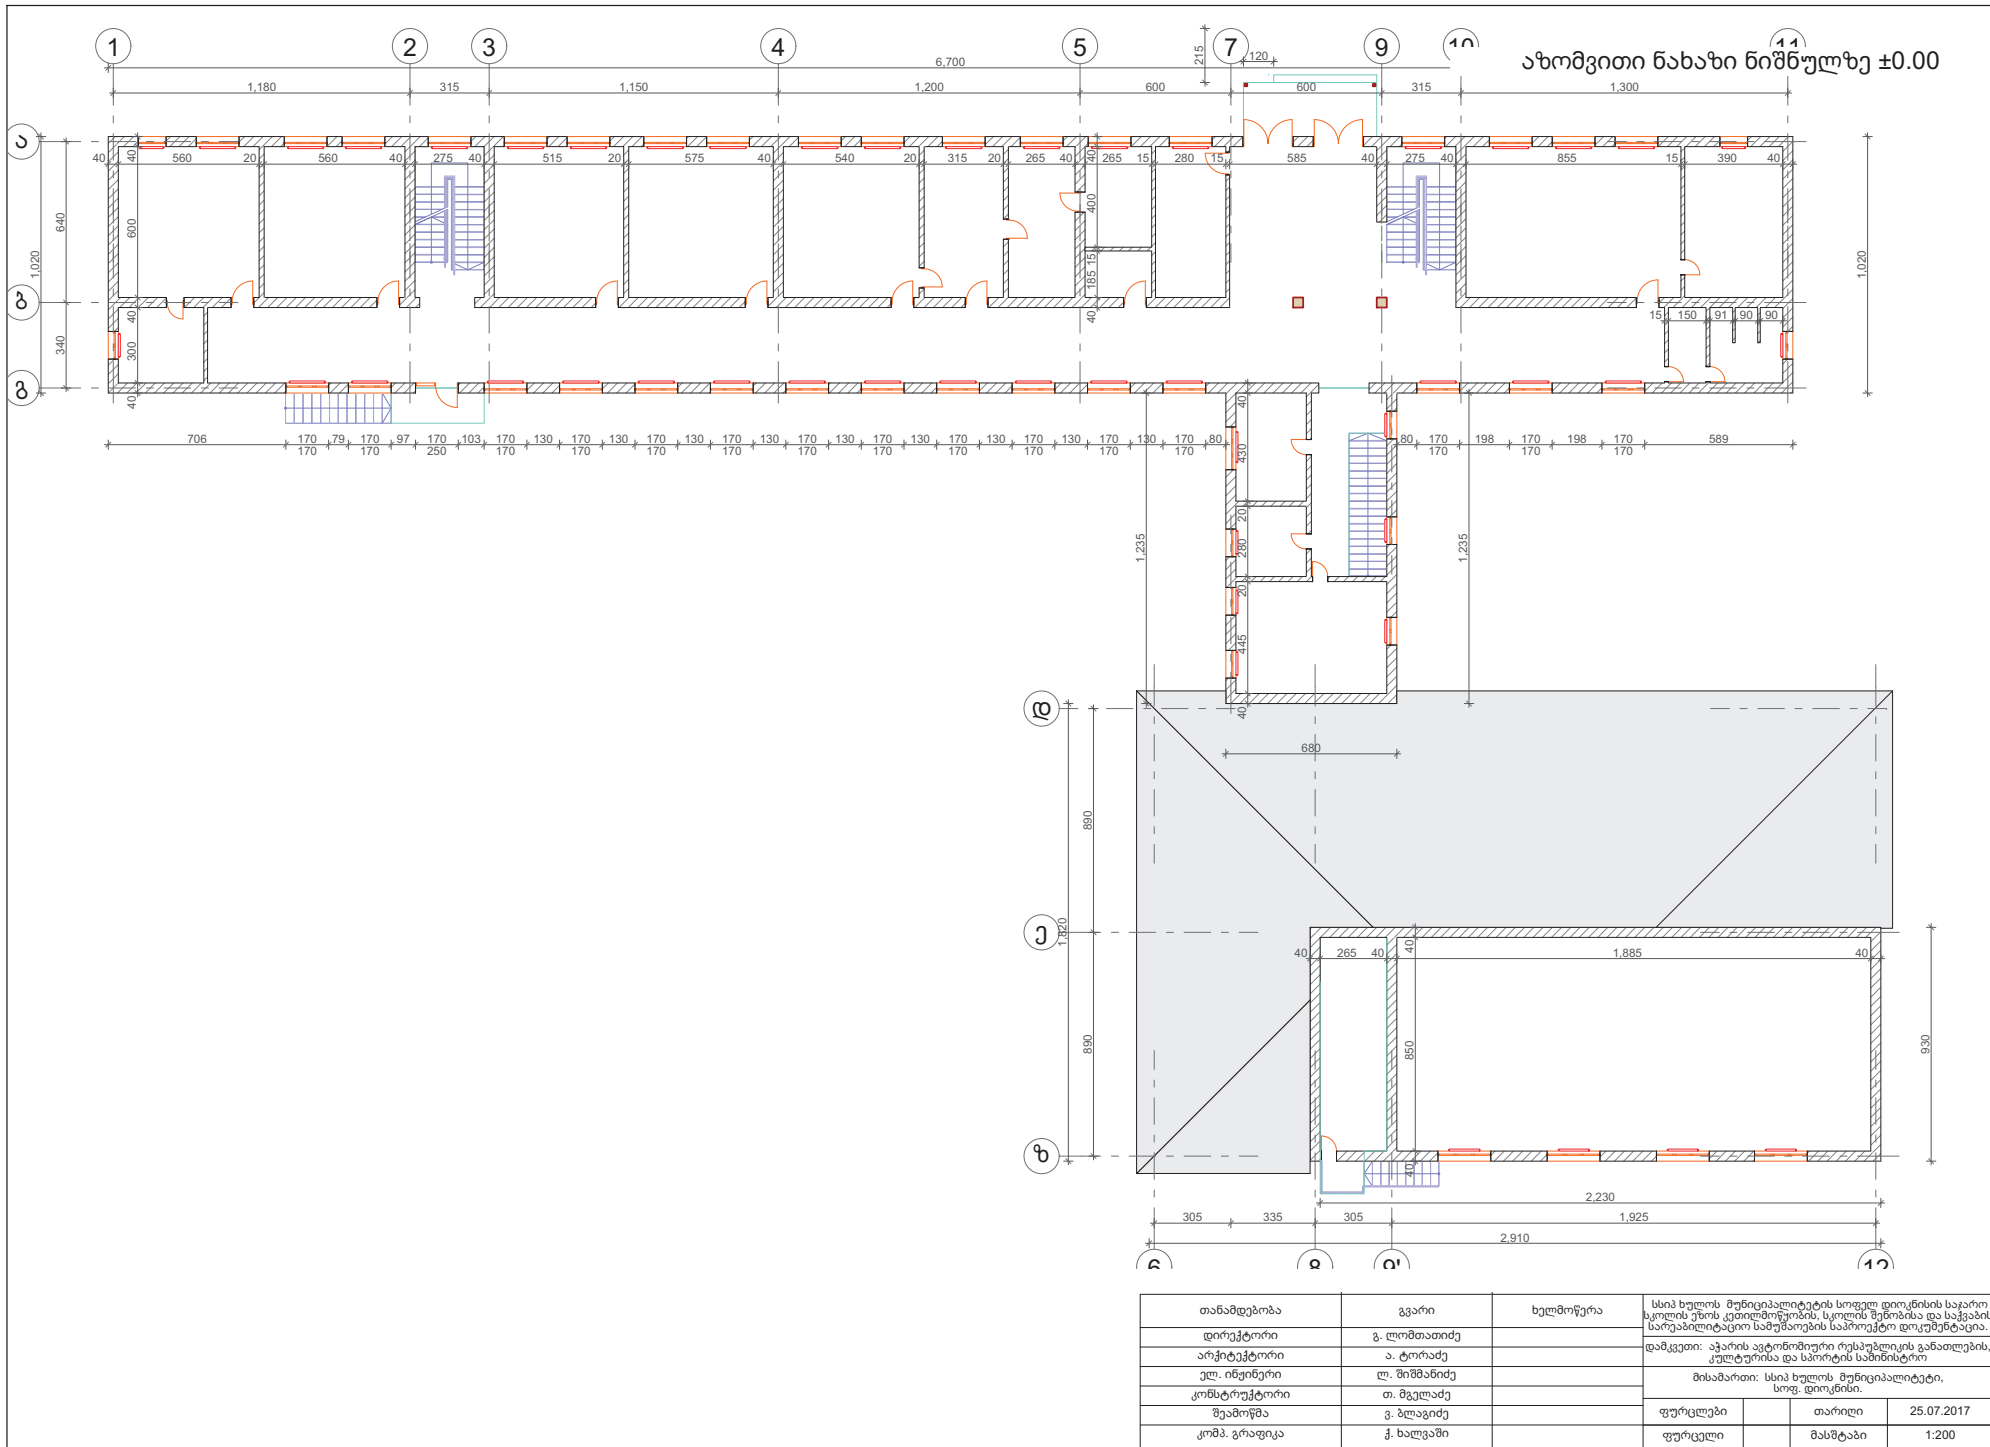


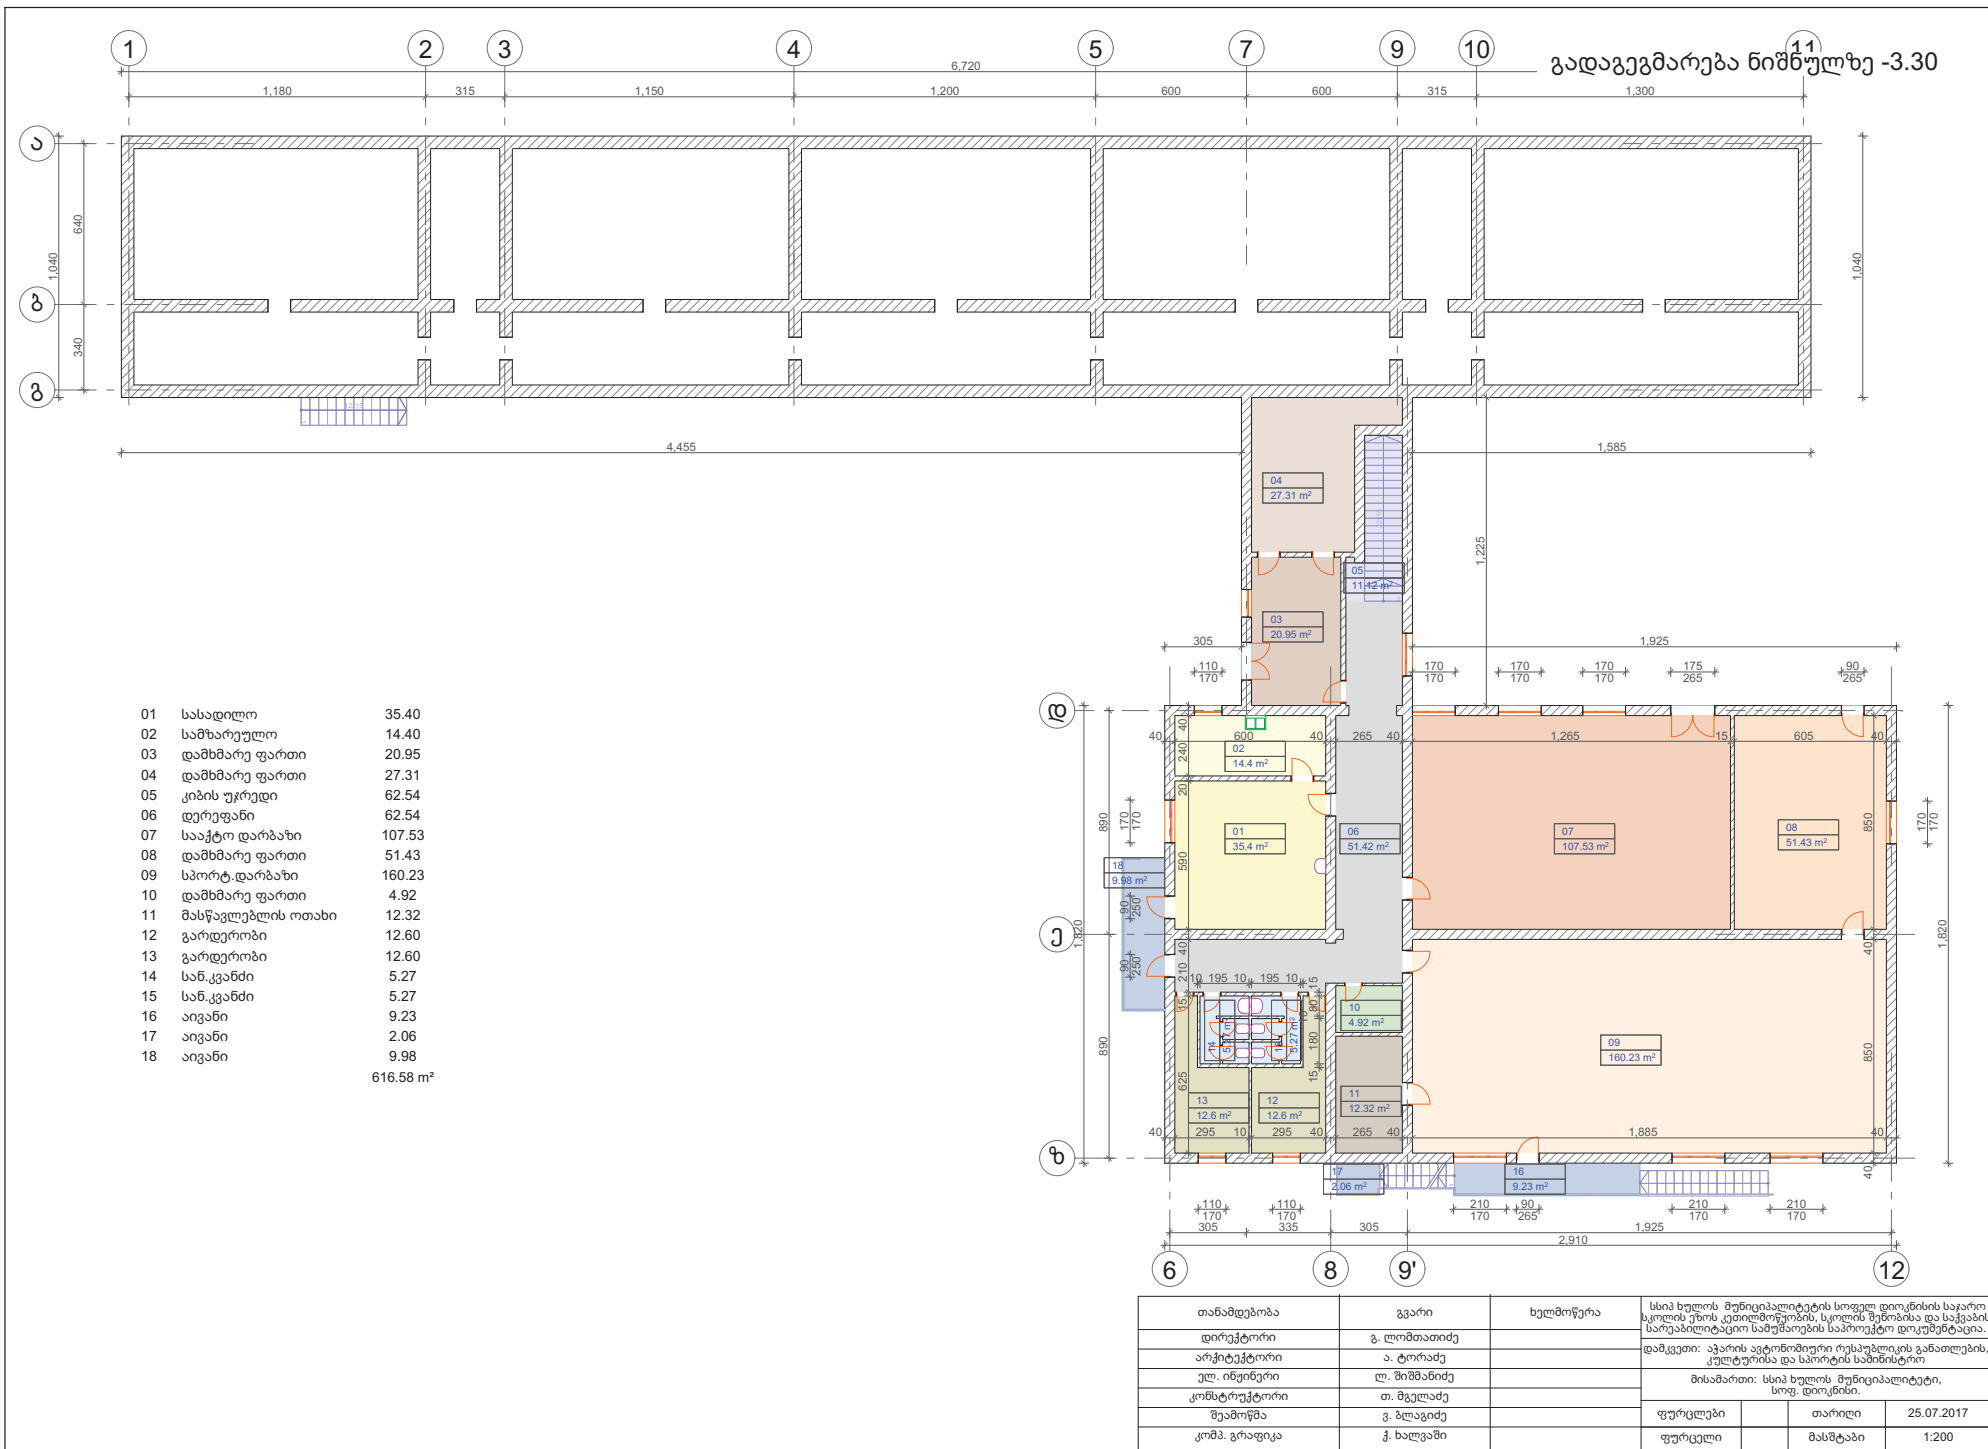

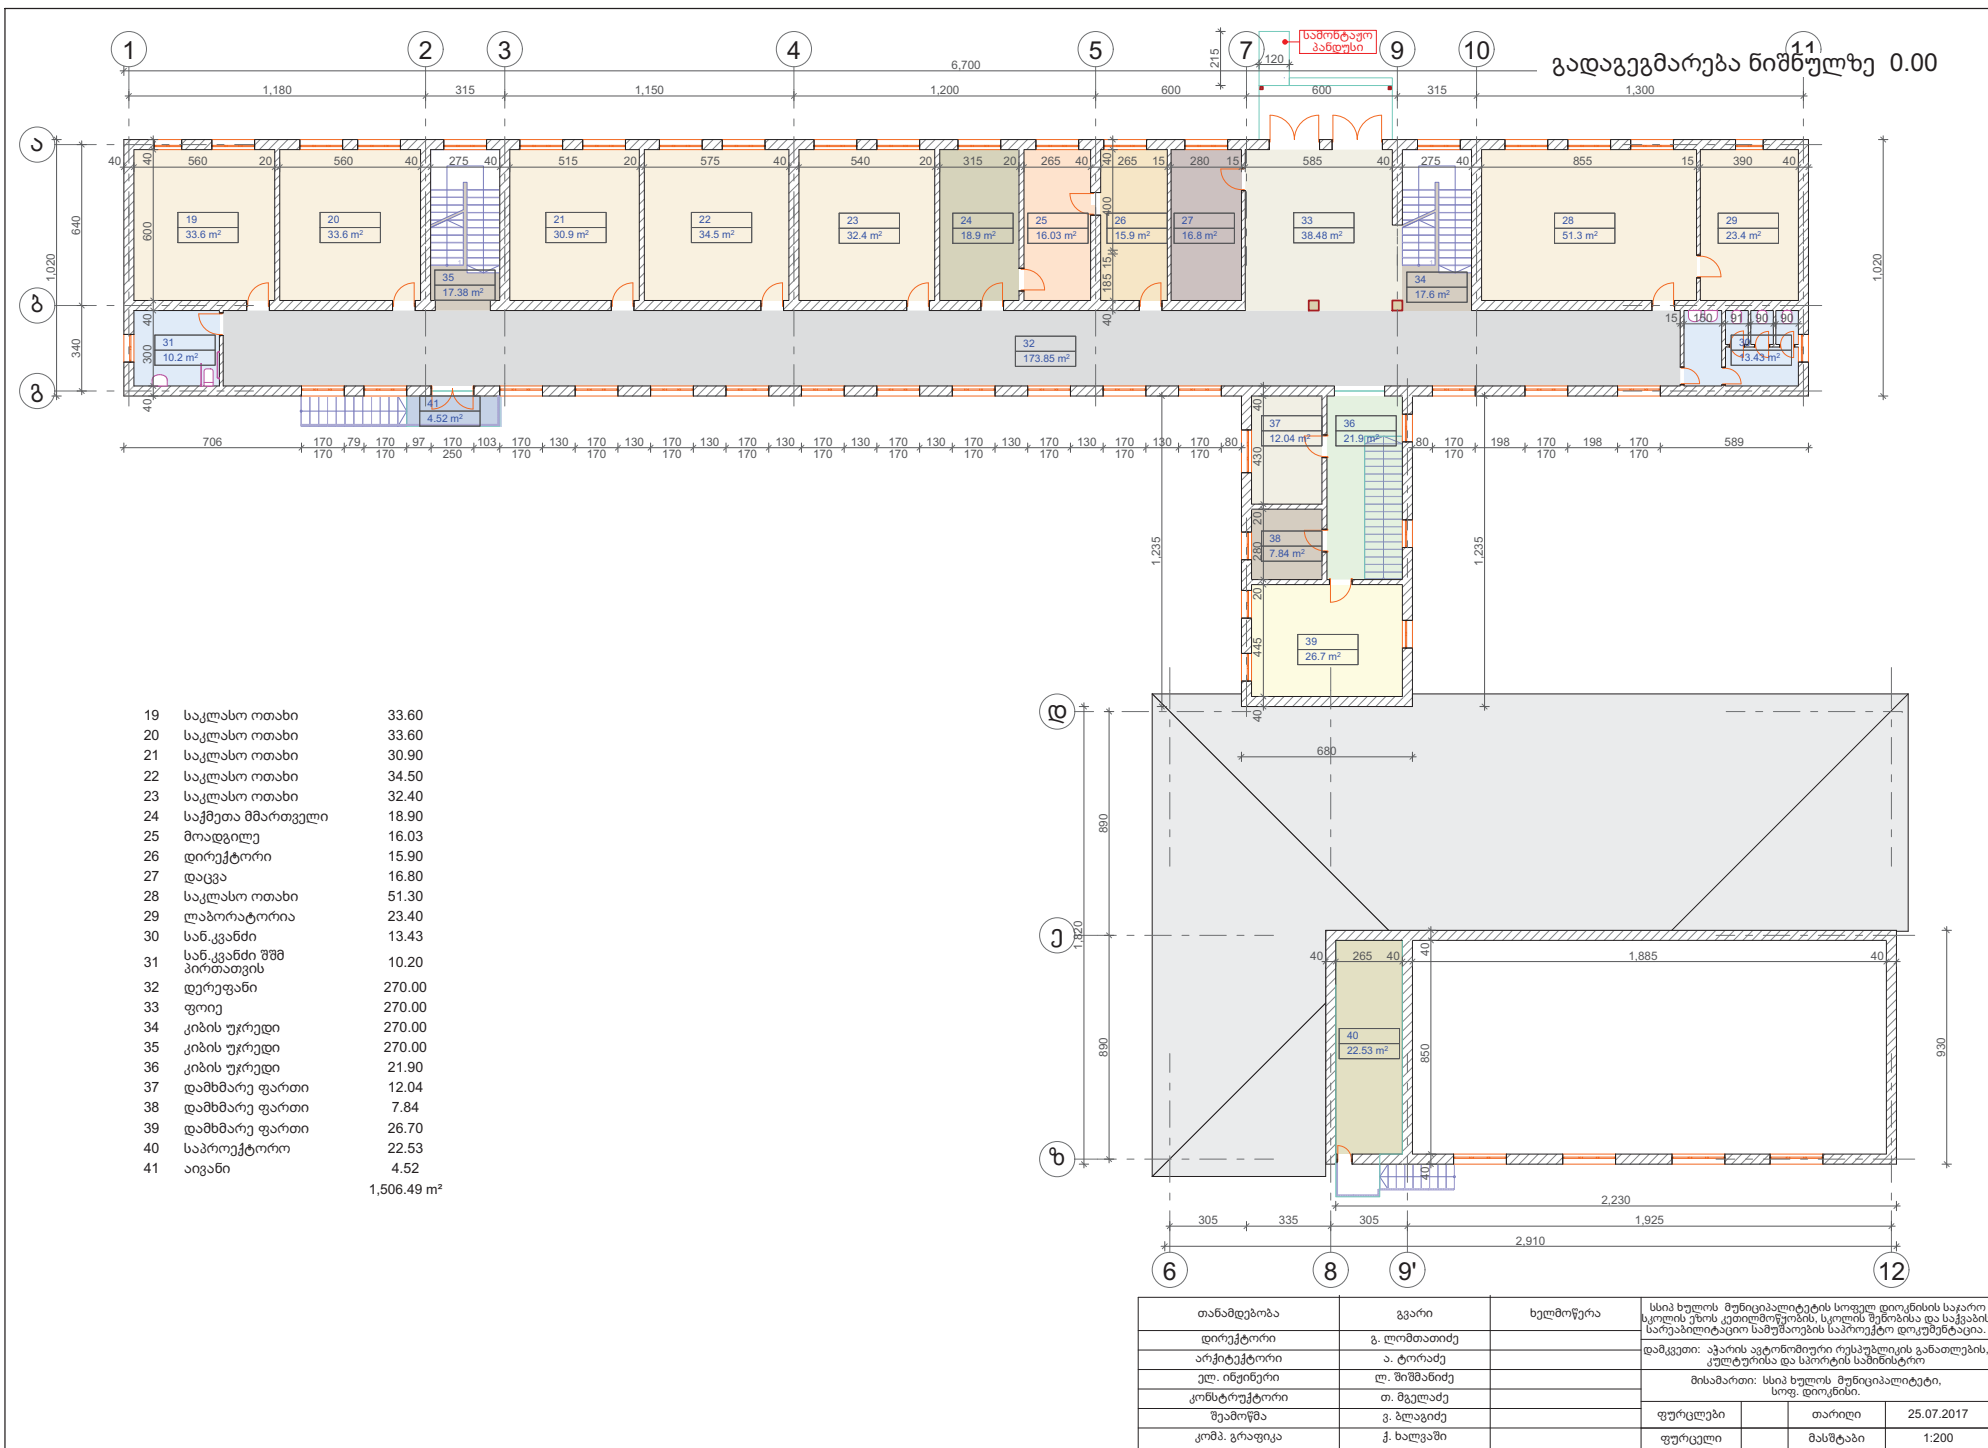


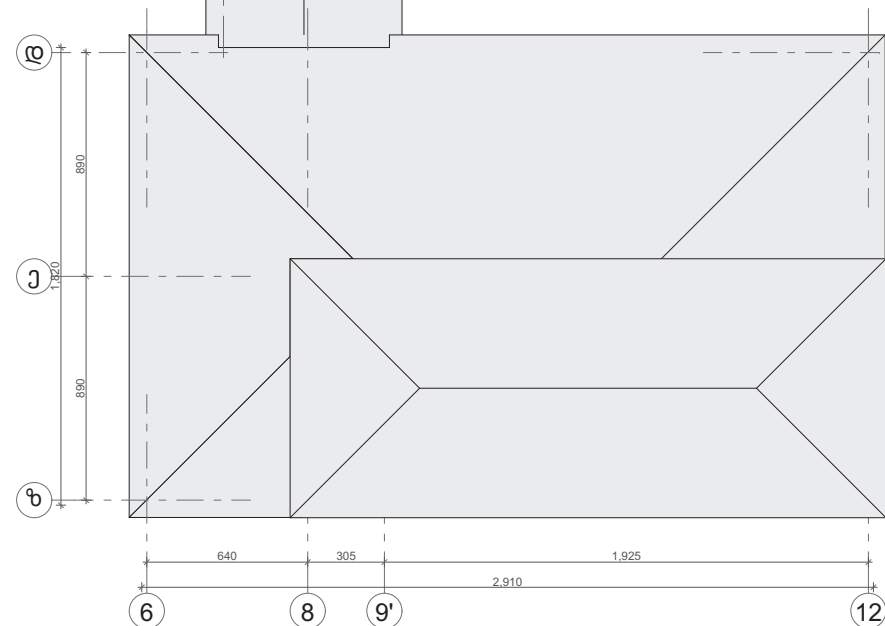


თანამდებობა	გვარი	ხელმოწერა	სსიპ ხულოს მუნიციპალიტეტის სოფელ დიოქინის საჯარო სკოლის 70-ის კედლობიდან, სკოლის შენობისა და სარეაბილიტაციო საშუალების საპროექტო დოკუმენტაცია.
დირექტორი	ბ. ლომთათიძე		დამკვეთი: აჭარის ავტონომიური რესპუბლიკის განათლების, კულტურისა და სპორტის სამინისტრო
არქიტექტორი	ა. ტორაძე		მისამართი: სსიპ ხულოს მუნიციპალიტეტი, სოფ. დიოქინი.
ენ. ინჟინერი	ლ. შიშინიძე		
კონსტრუქტორი	თ. მგელაძე		
თანამშრომელი	გ. ზლაგიძე		ფურცლები 25.07.2017
კომპ. გრაფიკა	ჭ. ხალვაში		ფურცლები მასშტაბი 1:200

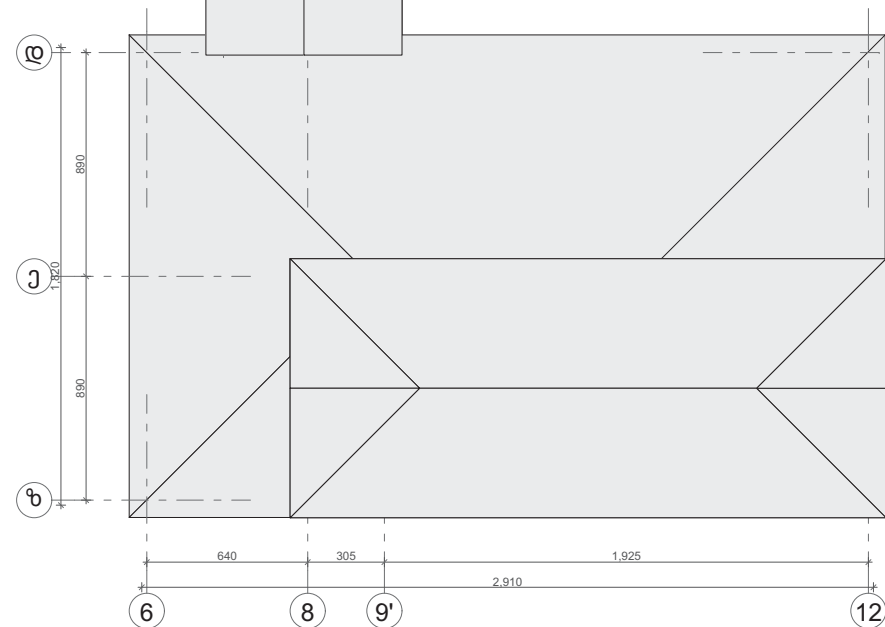


თანამდებობა	გვარი	ხელმოწერა	სსიპ ხულოს მუნიციპალიტეტის სოფელ დიოწისის საჯარო სკოლის ქსნის დიდილავროვის სკოლის მასწავლებლისა და საკრებულოების სამსახურების სამსახურებზე დროულ მუშაობა.
დირექტორი	გ. ლომთაიძე		დამკვეთი: ავარის ავტომობილი რესპუბლიკის განათლების, კულტურისა და სპორტის სამინისტრო
არქიტექტორი	ა. ტრაძე		მისამართი: სსიპ ხულოს მუნიციპალიტეტის, სოფ. დიოწისი.
ელ. იმეირი	ლ. შიშინიძე		
კონსტრუქტორი	თ. მგელაძე		
შეამოწმა	გ. ზლაგიძე	ფურცლები	თარიღი 25.07.2017
კომპ. გრაფიკა	ჭ. ხალვაში	ფურცელი	მასშტაბი 1:200

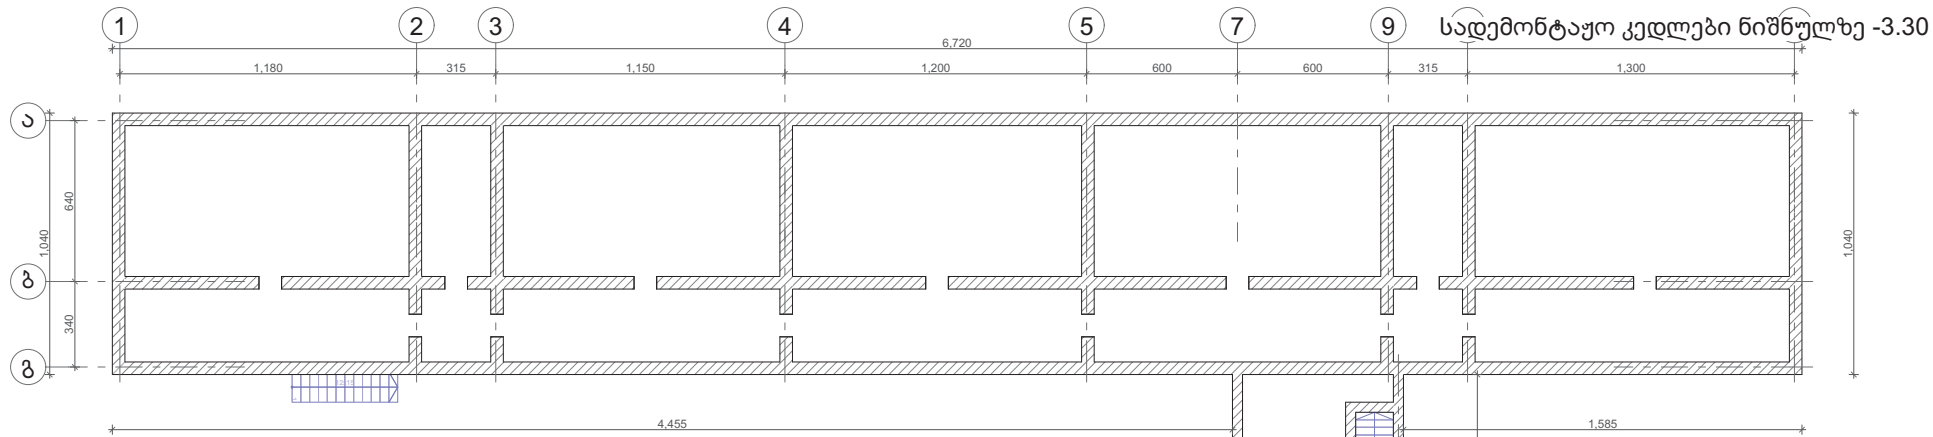


ID	სიმაღლე (სმ)	სიგრძე (მ)	ზედაპირის ფართობი (მ²)
SW - 01	300	30.59	79.06
			79.06 m²

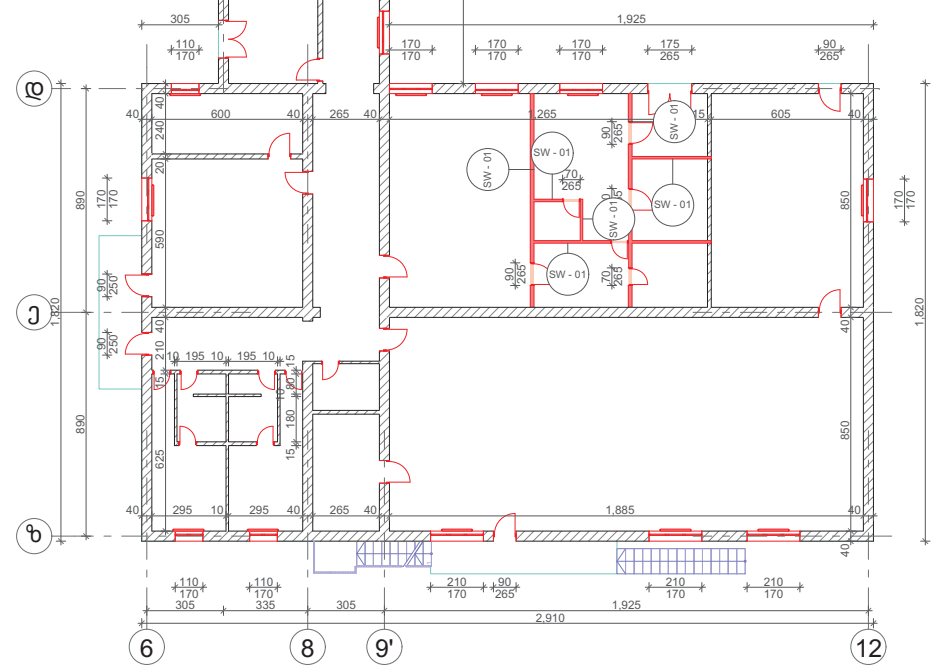


თანამდებობა	გვარი	ხელმოწერა	სსიპ ხულოს მუნიციპალიტეტის სოფელ დიოცნისის საჯარო სკოლის ეზოს კეთილმოწყობის, სკოლის შენობისა და საცავის სარეაბილიტაციო სამუშაოების სამოქმედო დოკუმენტაცია.		
დირექტორი	გ. ლომთათიძე		დამკვეთი: აჭარის ავტონომიური რესპუბლიკის განათლების, კულტურისა და სპორტის სამინისტრო		
არქიტექტორი	ა. ტორაძე		მისამართი: სსიპ ხულოს მუნიციპალიტეტი, სოფ. დიოცნისი.		
ელ. ინჟინერი	ლ. შიშმანიძე		ფურცლები	თარიღი	25.07.2017
კონსტრუქტორი	თ. გულაძე		ფურცელი	მასშტაბი	1:200
შეამოწმა	ვ. ზღვაგიძე				
კომპ. გრაფიკა	ქ. ხალვაში				

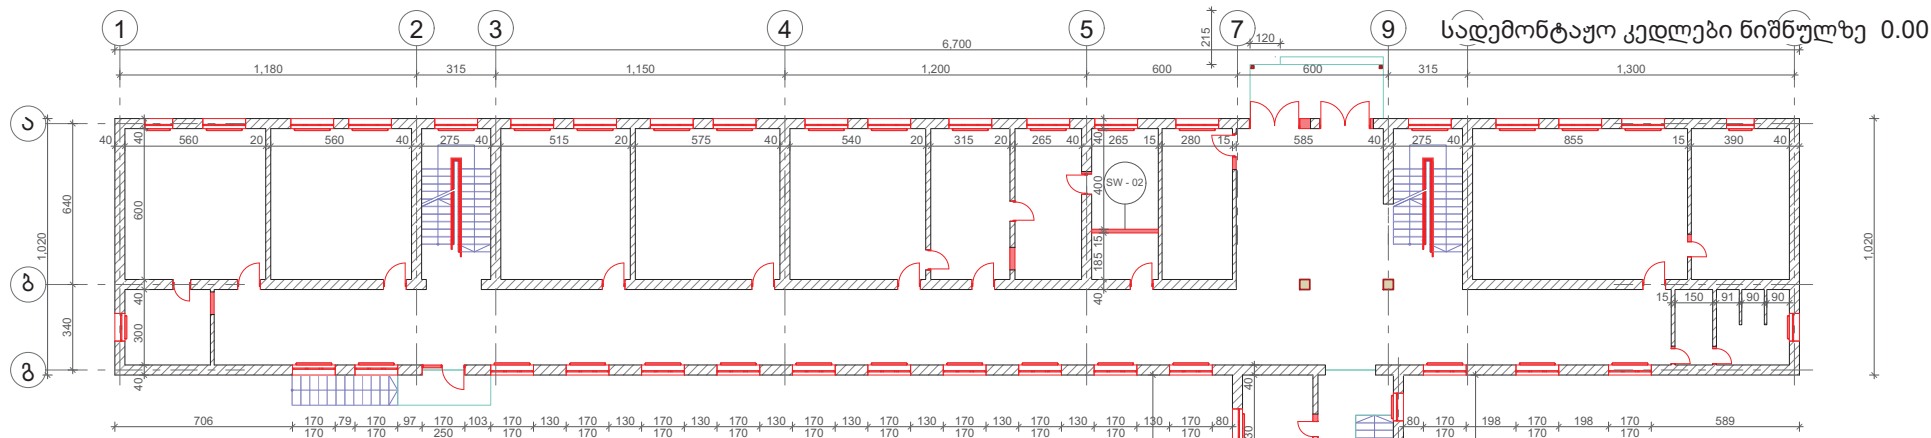


ID	სიმაღლე (სმ)	სიგრძე (მ)	ზედაპირის ფართობი (მ²)
SW - 02	300	2.65	7.95
			7.95 m²

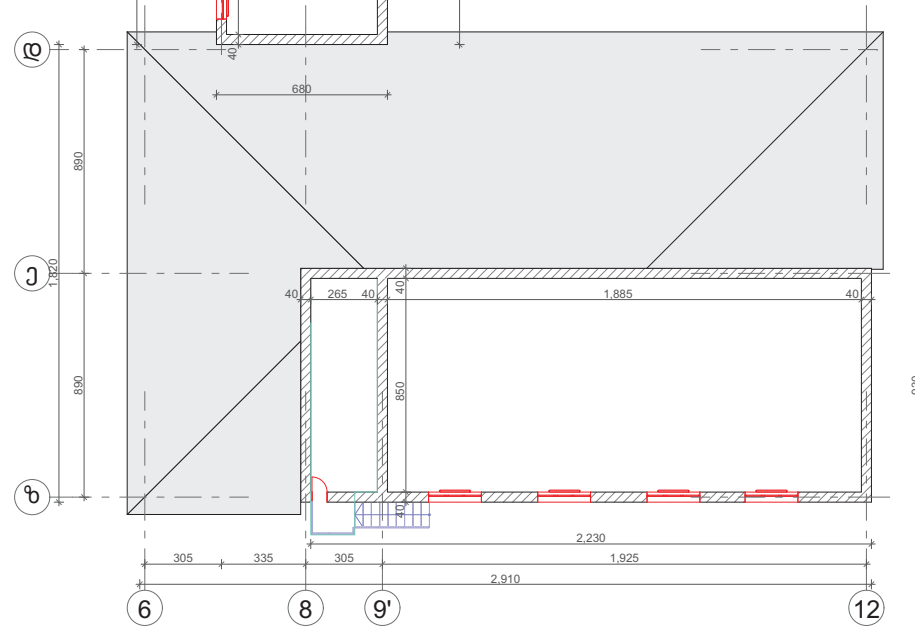


თანამდებობა	გვარი	ხელმოწერა	სსიპ ხულოს მუნიციპალიტეტის სოფელ დიოცნის საკარო სკოლის ეზოს კეთილმოწყობის, სკოლის შენობისა და საცავის სარეაბილიტაციო სამუშაოების სამოქმედო დოკუმენტაცია.		
დირექტორი	გ. ლომთათიძე		დამკვეთი: აჭარის ავტონომიური რესპუბლიკის განათლების, კულტურისა და სპორტის სამინისტრო		
არქიტექტორი	ა. ტორაძე				
ელ. ინჟინერი	ლ. შიშანიძე		მისამართი: სსიპ ხულოს მუნიციპალიტეტი, სოფ. დიოცნისი.		
კონსტრუქტორი	თ. მგელაძე				
შეამოწმა	გ. ზღაგაძე		ფურცლები	თარიღი	25.07.2017
კომპ. გრაფიკა	ჭ. ხალვაში		ფურცელი	მასშტაბი	1:200

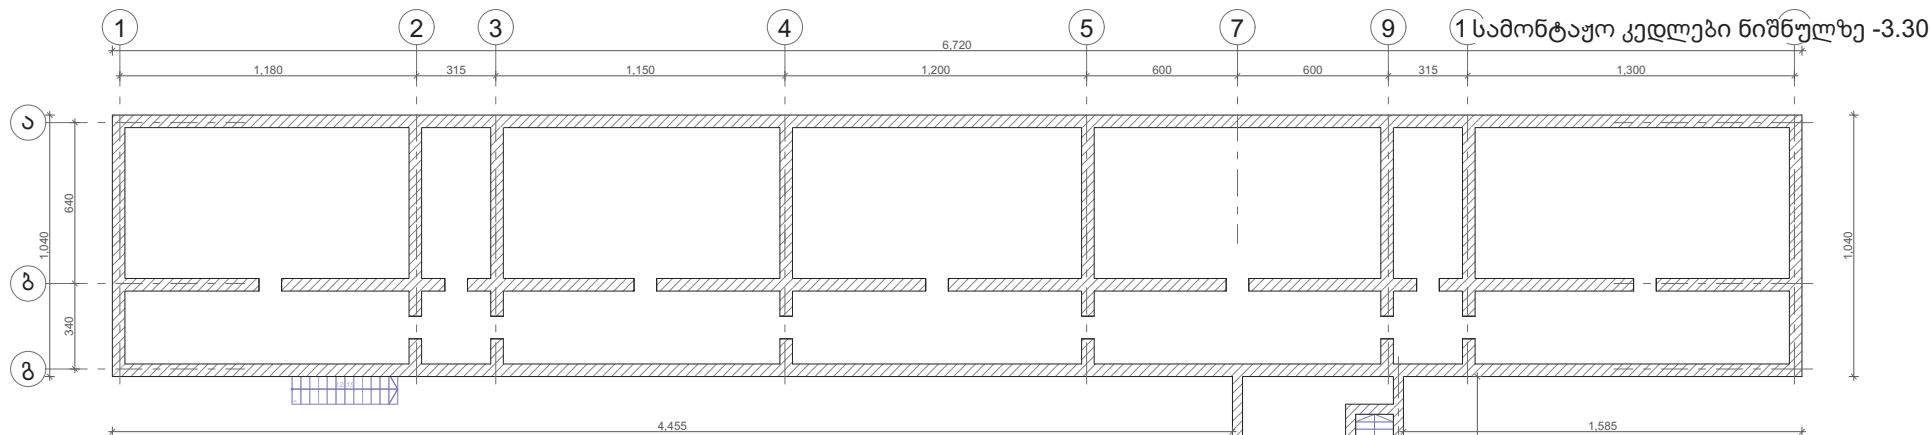


ID	სიმაღლე	სიგრძე (მ)	ზედაპირის ფართობი (მ²)
SW - 11	180	5.75	6.03
			6.03 m²

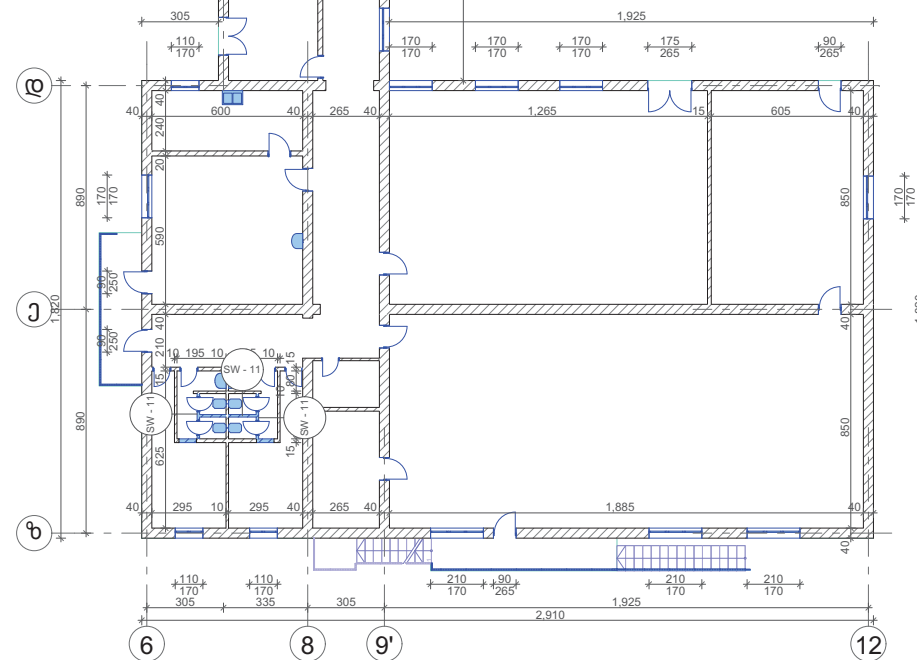


თანამდებობა	გვარი	ხელმოწერა	სსიპ ხულოს მუნიციპალიტეტის სოფელ დიოცნის საჯარო სკოლის ეზოს კეთილმოწყობის, სკოლის შენობისა და საცავის სარეაბილიტაციო სამუშაოების საპროექტო დოკუმენტაცია.		
დირექტორი	გ. ლომთათიძე		დამკვეთი: აჭარის ავტონომიური რესპუბლიკის განათლების, კულტურისა და სპორტის სამინისტრო		
არქიტექტორი	ა. ტორაძე		მისამართი: სსიპ ხულოს მუნიციპალიტეტი, სოფ. დიოცნისი.		
ელ. ინჟინერი	ლ. შიშმანიძე		ფურცლები	თარიღი	25.07.2017
კონსტრუქტორი	თ. მგულაძე		ფურცელი	მასშტაბი	1:200
შეამოწმა	ვ. ზღვაგაძე				
კომპ. გრაფიკა	ქ. ხალვაში				

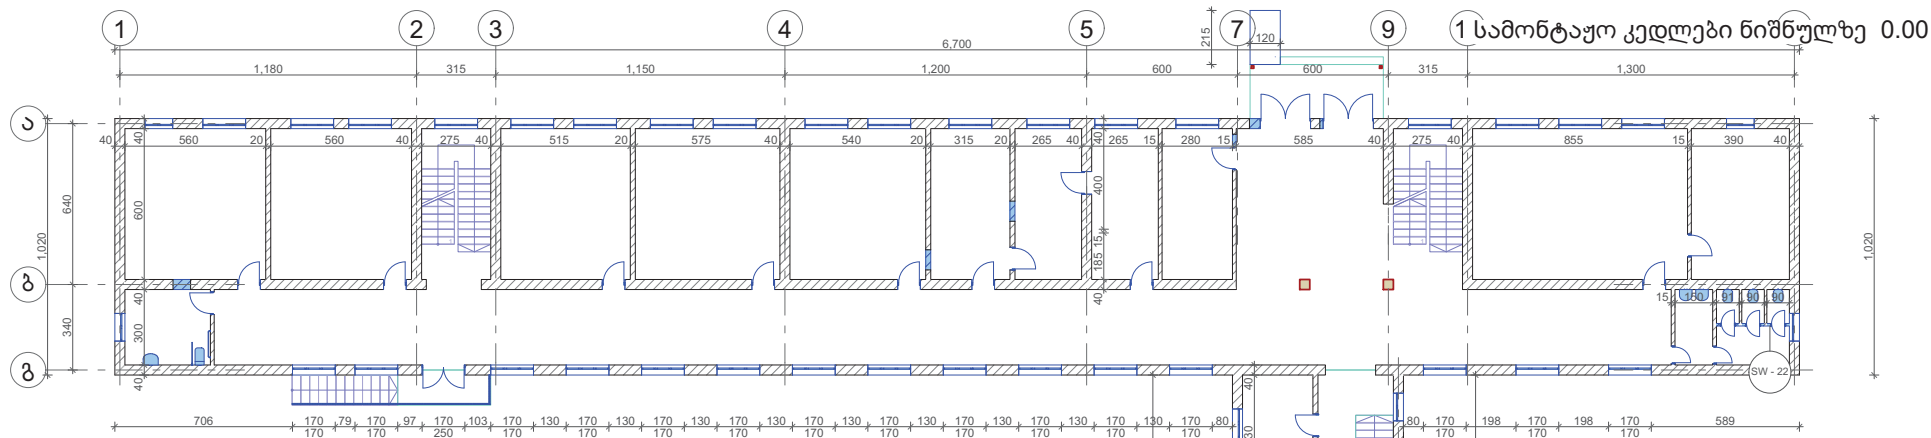


ID	სიმაღლე	სიგრძე (მ)	ზედაპირის ფართობი (მ²)
SW - 22	150	2.90	1.35
			1.35 m²

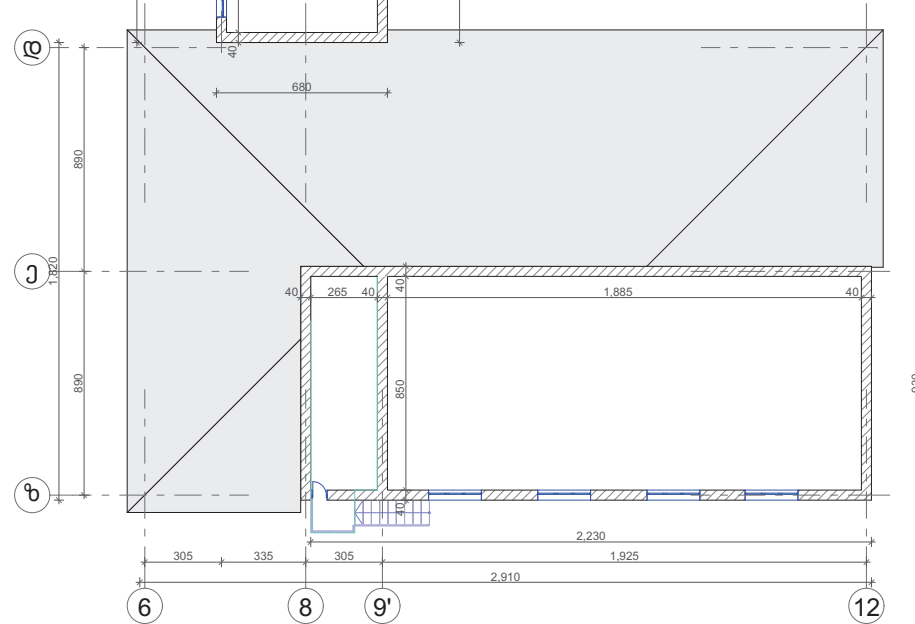


თანამდებობა	გვარი	ხელმოწერა	სსიპ ხულოს მუნიციპალიტეტის სოფელ დიოცნის საკარო სკოლის ეზოს კეთილმოწყობის, სკოლის შენობისა და საცავის სარეაბილიტაციო სამუშაოების საპროექტო დოკუმენტაცია.		
დირექტორი	გ. ლომთათიძე		დამკვეთი: აჭარის ავტონომიური რესპუბლიკის განათლების, კულტურისა და სპორტის სამინისტრო		
არქიტექტორი	ა. ტოროაძე				
ელ. ინჟინერი	ლ. შიშმანიძე		მისამართი: სსიპ ხულოს მუნიციპალიტეტი, სოფ. დიოცნისი.		
კონსტრუქტორი	თ. მგელაძე				
შეამოწმა	გ. ზღაგაძე		ფურცლები	თარიღი	25.07.2017
კომპ. გრაფიკა	ქ. ხალვაში		ფურცელი	მასშტაბი	1:200

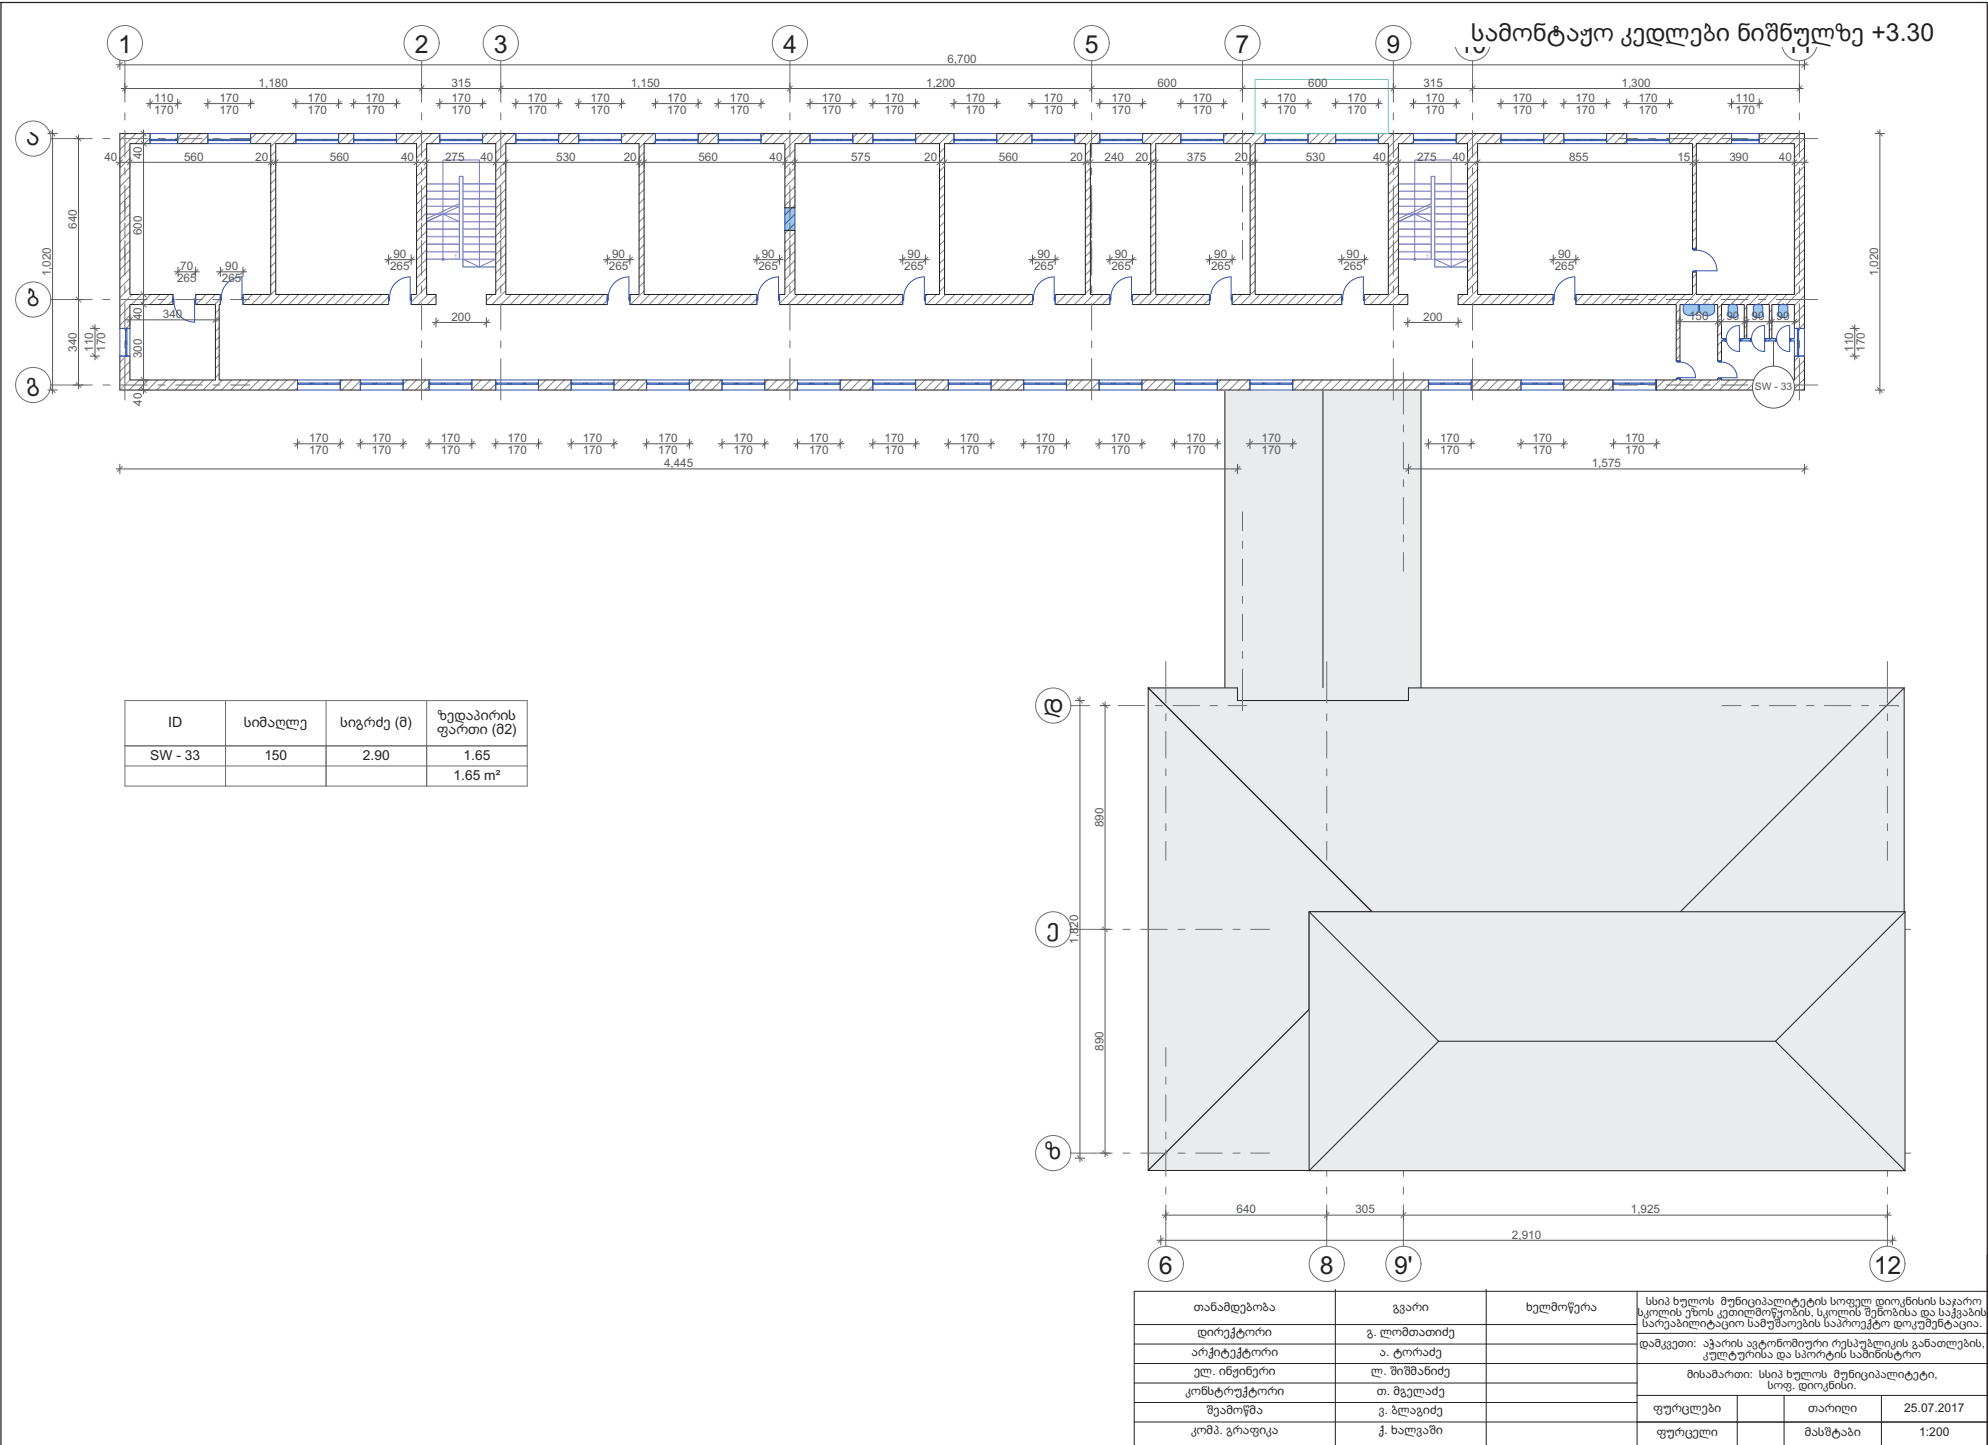

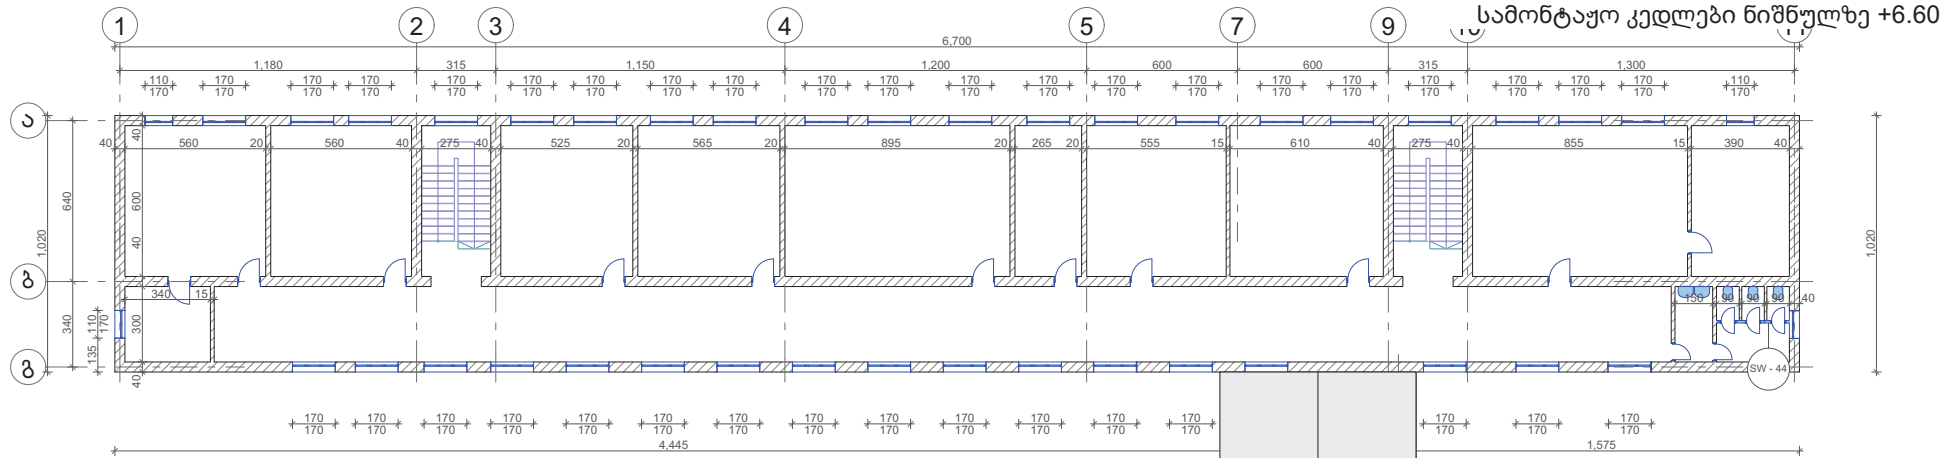

ID	სიმართლე	სიგრძე (მ)	ზედაპირის ფართობი (მ²)
SW - 44	150	2.90	1.65
			1.65 m²

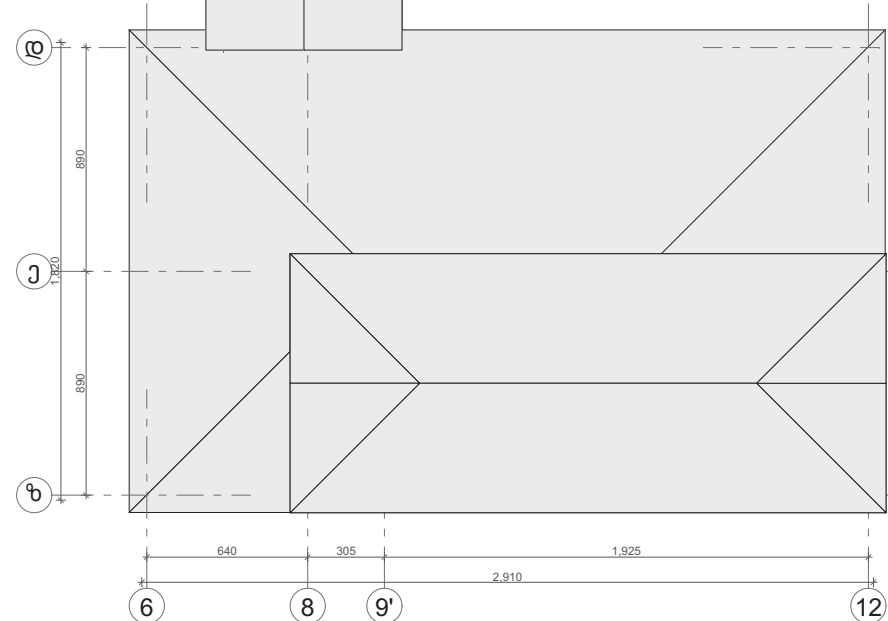

თანამდებობა	გვარი	ხელმოწერა	სსიპ ხულოს მუნიციპალიტეტის სოფელ დიოცნისის საკარო სკოლის ეზოს კეთილმოწყობის, სკოლის შენობისა და საცავის სარეაბილიტაციო სამუშაოების საპროექტო დოკუმენტაცია.		
დირექტორი	გ. ლომთათიძე		დამკვეთი: აჭარის ავტონომიური რესპუბლიკის განათლების, კულტურისა და სპორტის სამინისტრო		
არქიტექტორი	ა. ტორაძე		მისამართი: სსიპ ხულოს მუნიციპალიტეტი, სოფ. დიოცნისი.		
ელ. ინჟინერი	ლ. შიშინიძე				
კონსტრუქტორი	თ. მგელაძე		ფურცლები	თარიღი	25.07.2017
შეამოწმა	ვ. ზღაგაძე				
კომპ. გრაფიკა	ჭ. ხალვაში		ფურცელი	მასშტაბი	1:200

სადემონტაჟო სამუშაოების გეგმა ნიშნულზე -

6.720

1.180 3.15 1.150 1.200 6.00 6.00

1.040 6.40 3.40 1.040

4.455 1.585

ხის იატაკის დემონტაჟი 330.0 მ²


მეტლახის დემონტაჟი 150.0 მ²

სადემონტაჟო კარი 65.46 მ²


სადემონტაჟო ფანჯარა 35.53 მ²

 სადემონტაჟო ტიხრები 0.15 x 32.0 x 3.0


— სადემონტაჟო გათბობის პანელური რადიატორი 13 ც.

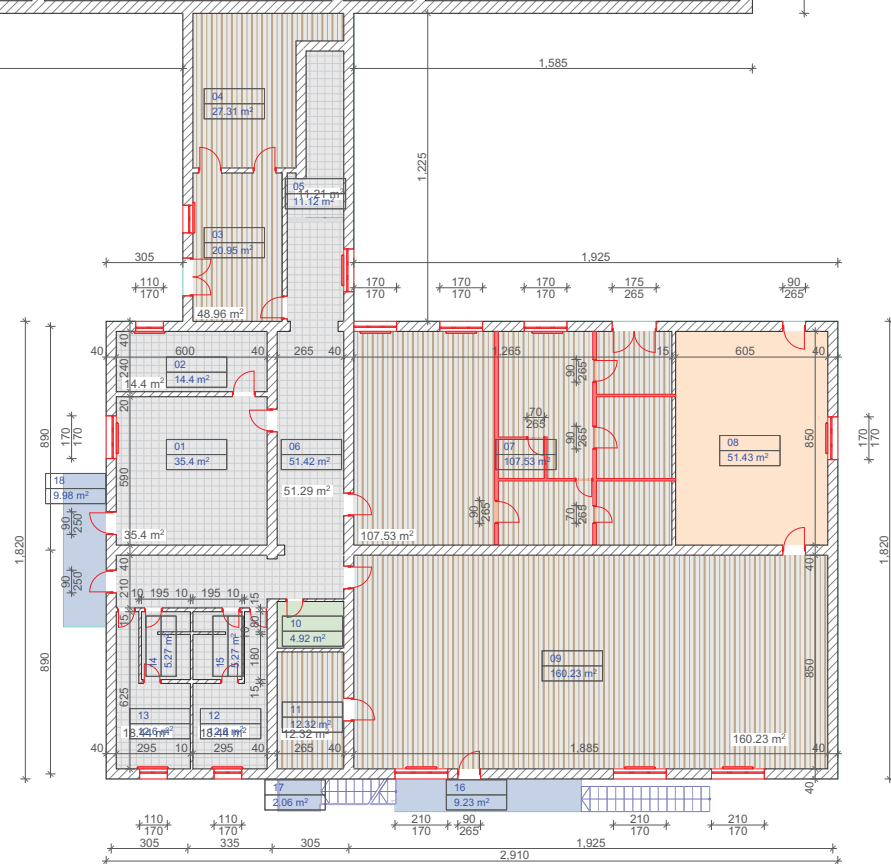

თანამდებობა	გვარი	ხელმოწერა	სსიპ ხულოს მუნიციპალიტეტის სოფელ დიოკინის საკარო სოფლის მეურნეობის ეკონომიკის, სოფლის მეურნეობის საზოგადოებრივი საშუალებების სამსახურის დირექტორი
დირექტორი	გ. ლომთაიძე		დამკვეთი: აჭარის ავტონომიური რესპუბლიკის განათლების, კულტურისა და სპორტის სამინისტრო
არქიტექტორი	ა. ტარიძე		მისამართი: სსიპ ხულოს მუნიციპალიტეტი, სოფ. დიოკინი.
უფ. ინჟინერი	ლ. შიშინიძე		
კონსტრუქტორი	მ. თვალაძე		
შეამოწმა	გ. ზღაღიძე		ფურცლები 25.07.2017
კომპ. გრაფიკა	ქ. ხალვაში		მასშტაბი 1:200
			ფურცლები

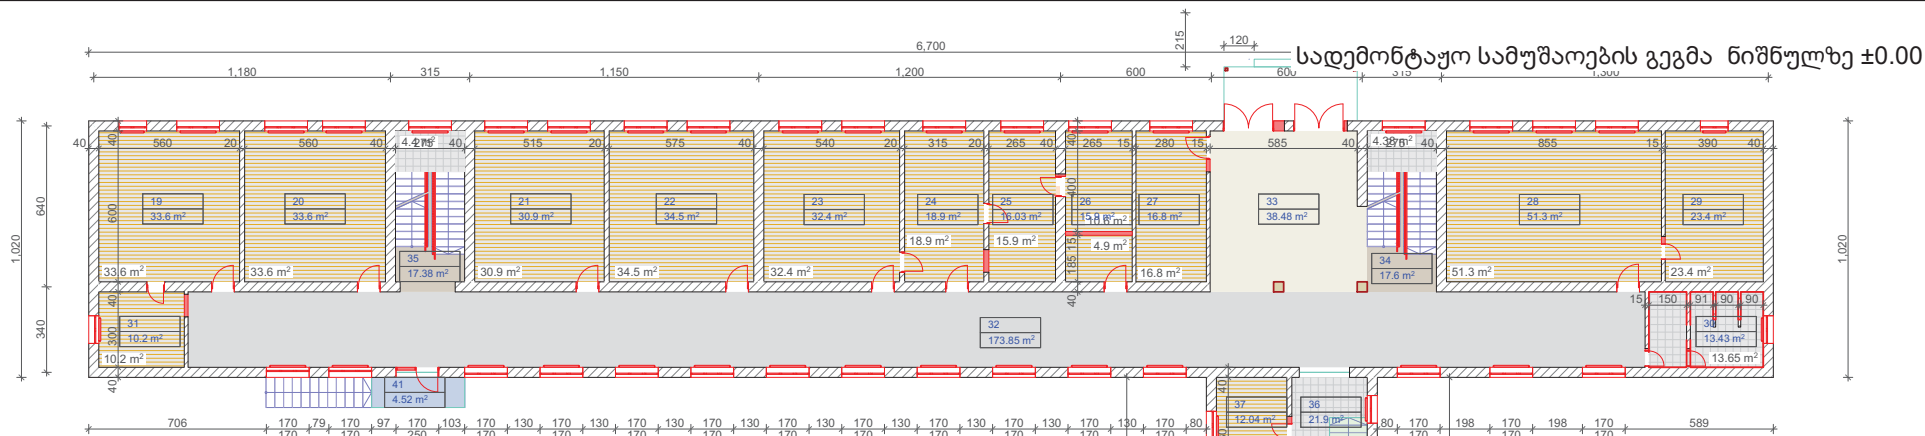


- ხის იატაკის დემონტაჟი 363.6 მ²
- მეტლახის დემონტაჟი 35.8 მ²
- სადემონტაჟო კარი 51.18 მ²
- სადემონტაჟო ფანჯარა 131.24 მ²
- სადემონტაჟო მოაჯირი 8.0 მ
- სადემონტაჟო გათბობის პანელური რადიატორი 48 ც.

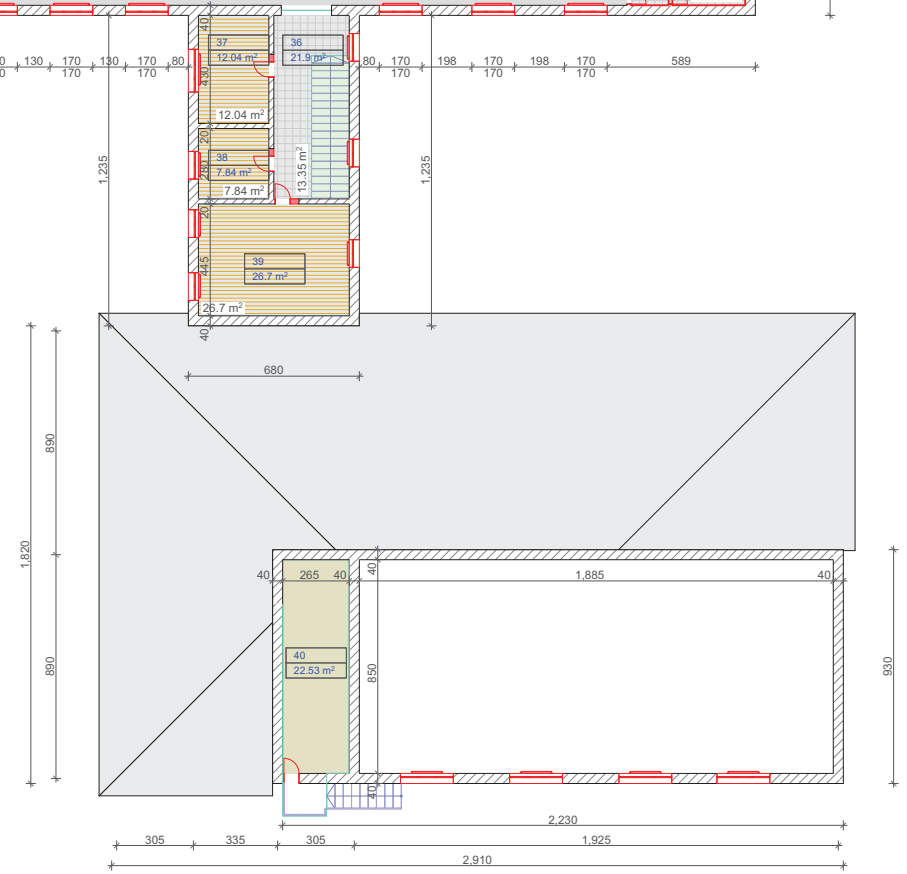


თანამდებობა	გვარი	ხელმოწერა	სსიპ ხულოს მუნიციპალიტეტის სოფელ დიოცნის საჯარო სკოლის ეზოს კეთილმოწყობის, სკოლის შენობისა და საცაბის სარეაბილიტაციო სამუშაოების საპროექტო დოკუმენტაცია.		
დირექტორი	გ. ლომთათიძე		დამკვეთი: აკარის ავტონომიური რესპუბლიკის განათლების, კულტურისა და სპორტის სამინისტრო		
არქიტექტორი	ა. ტორაძე		მისამართი: სსიპ ხულოს მუნიციპალიტეტი, სოფ. დიოცნისი.		
ელ. ინჟინერი	ლ. შიშმანიძე		ფურცლები	თარიღი	25.07.2017
კონსტრუქტორი	თ. მგულაძე		ფურცელი	მასშტაბი	1:200
შეამოწმა	გ. ზღვაგიძე				
კომპ. გრაფიკა	ქ. ხალვაში				

სადემონტაჟო სამუშაოების გეგმა ნიშნულზე +3.30

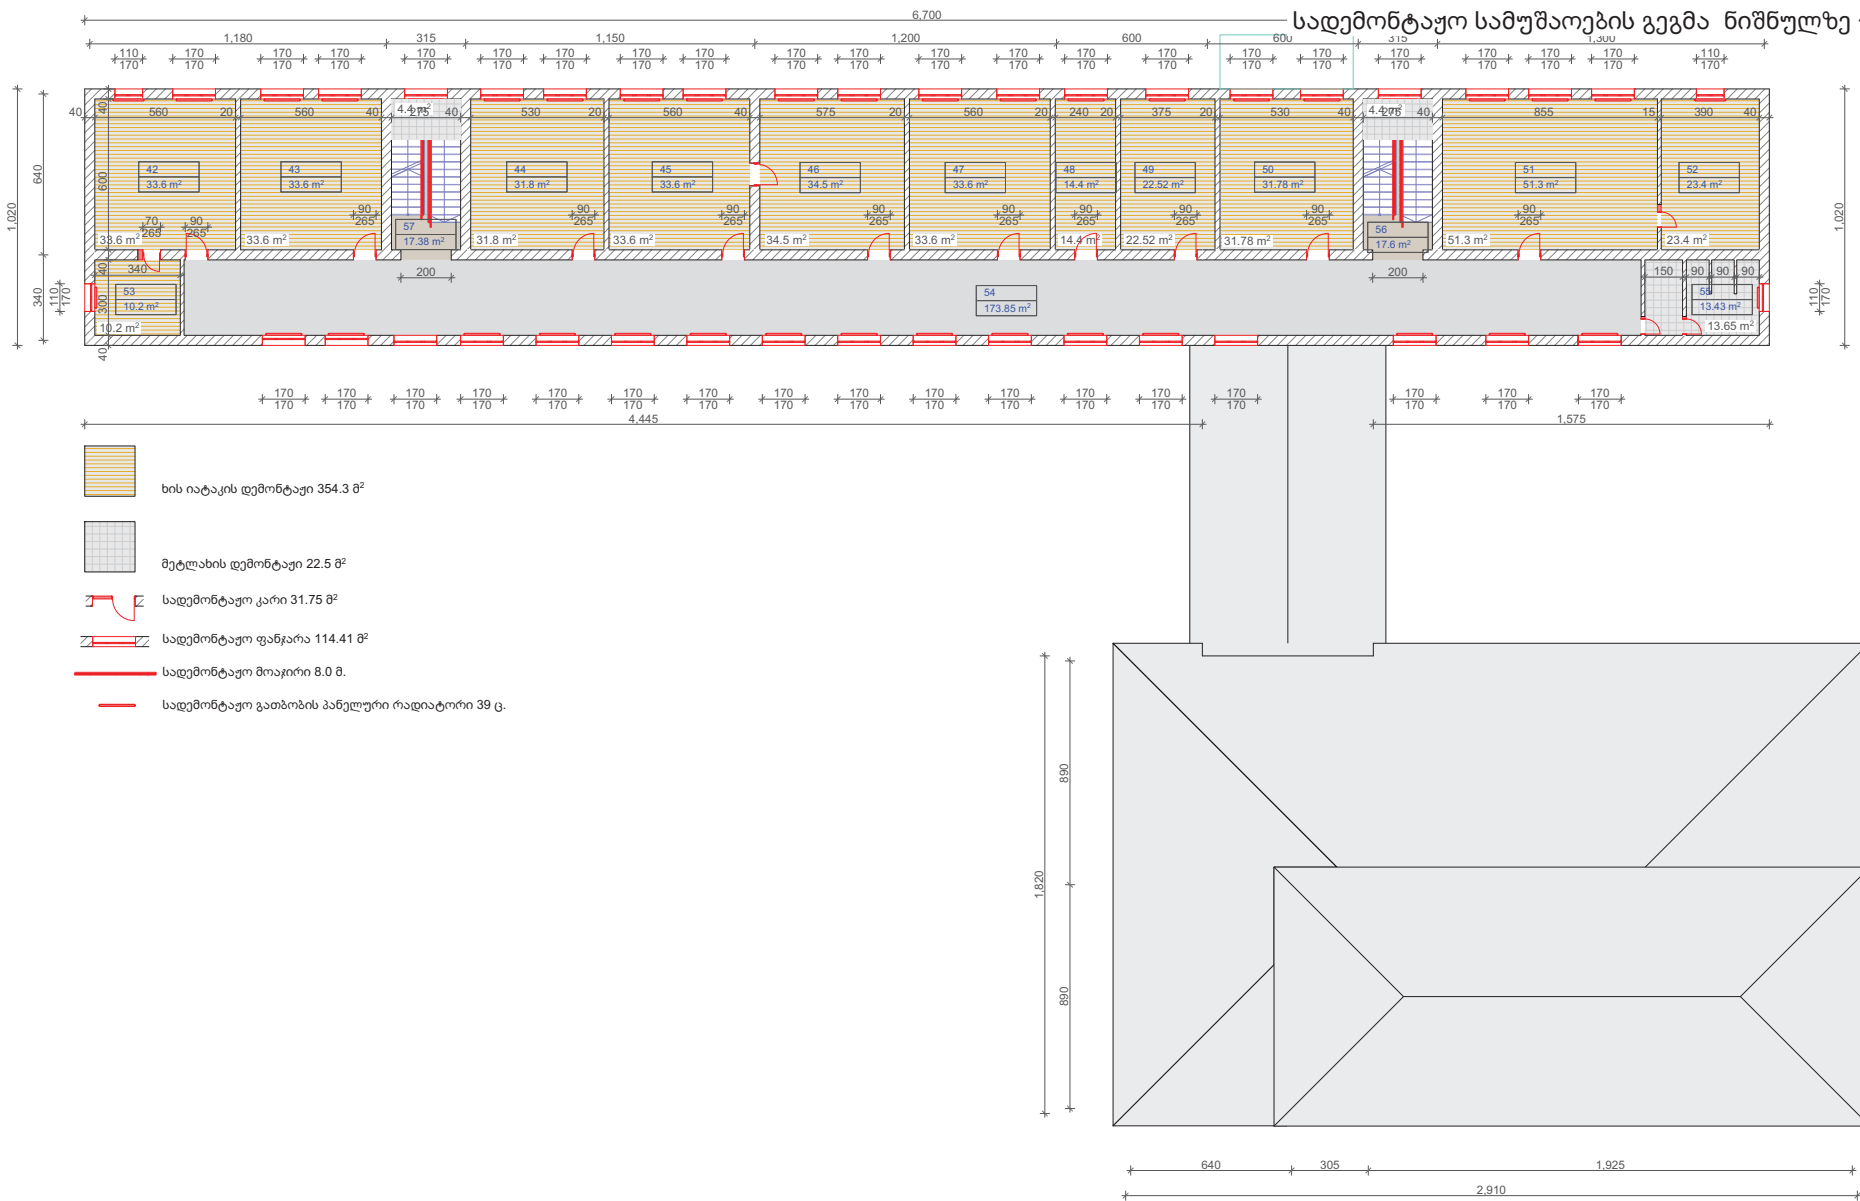


თანამდებობა	გვარი	ხელმოწერა	სსიპ ხულოს მუნიციპალიტეტის სოფელ დიოკნისის საკარო სკოლის ეზოს კეთილმოწყობის, სკოლის შენობისა და საცავის სარეაბილიტაციო სამუშაოების საპროექტო დოკუმენტაცია.		
დირექტორი	გ. ლომთათიძე		დამკვეთი: აკარის ავტონომიური რესპუბლიკის განათლების, კულტურისა და სპორტის სამინისტრო		
არქიტექტორი	ა. ტოროაძე		მისამართი: სსიპ ხულოს მუნიციპალიტეტი, სოფ. დიოკნისი.		
ელ. ინჟინერი	ლ. შიშინიძე		ფურცლები	თარიღი	25.07.2017
კონსტრუქტორი	თ. მეულაძე		ფურცელი	მასშტაბი	1:200
შეამოწმა	გ. ზღვაგიძე				
კომპ. გრაფიკა	ჭ. ხალვაში				


სადემონტაჟო სამუშაოების გეგმა ნიშნულზე +6.60

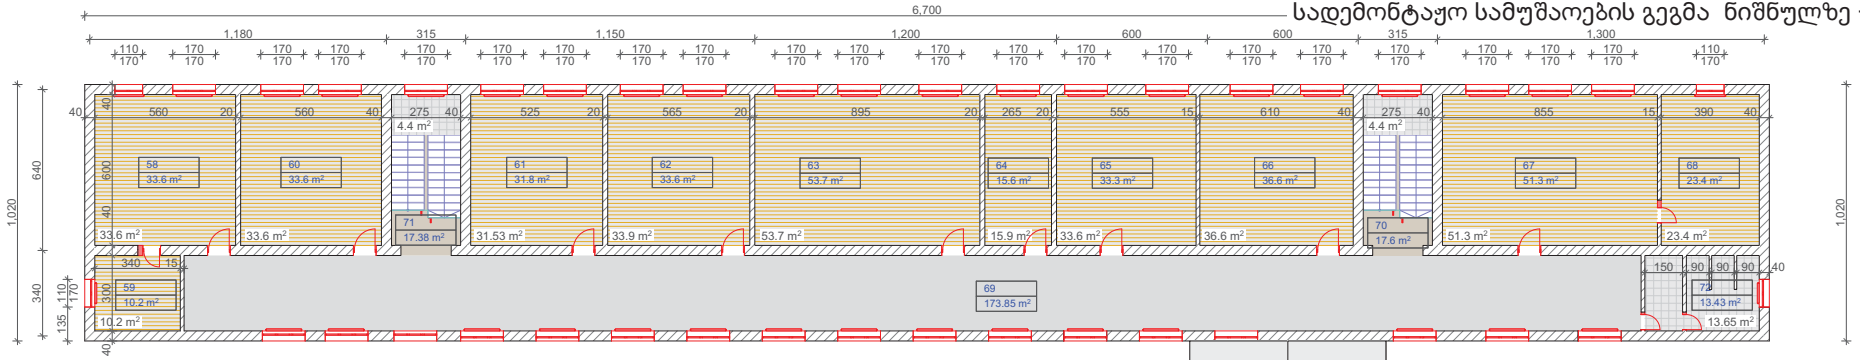

-  ხის იატაკის დემონტაჟი 354.3 მ²
-  მეტლახის დემონტაჟი 22.5 მ²
-  სადემონტაჟო კარი 26.97 მ²
-  სადემონტაჟო ფანჯარა 114.41 მ²
-  სადემონტაჟო მოაჯირი 1.30 მ.
-  სადემონტაჟო გათბობის პანელური რადიატორი 39 ც.

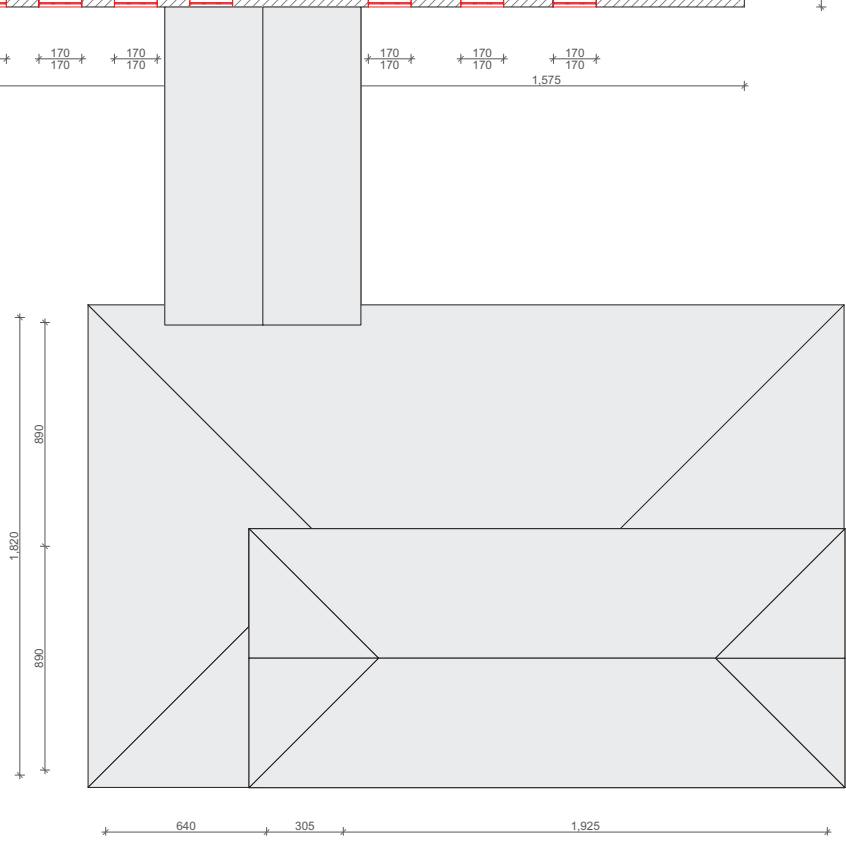


თანამდებობა	გვარი	ხელმოწერა	სსიპ ხულოს მუნიციპალიტეტის სოფელ დიოცნისის საჯარო სკოლის ეზოს კეთილმოწყობის, სკოლის შენობისა და საცავის სარეაბილიტაციო სამუშაოების საპროექტო დოკუმენტაცია.		
დირექტორი	გ. ლომთათიძე		დამკვეთი: აჭარის ავტონომიური რესპუბლიკის განათლების, კულტურისა და სპორტის სამინისტრო		
არქიტექტორი	ა. ტორაძე				
ელ. ინჟინერი	ლ. შიშმანიძე		მისამართი: სსიპ ხულოს მუნიციპალიტეტი, სოფ. დიოცნისი.		
კონსტრუქტორი	თ. მგელაძე				
შეამოწმა	გ. ზღვაგიძე		ფურცლები	თარიღი	25.07.2017
კომპ. გრაფიკა	ქ. ხალვაში		ფურცელი	მასშტაბი	1:200

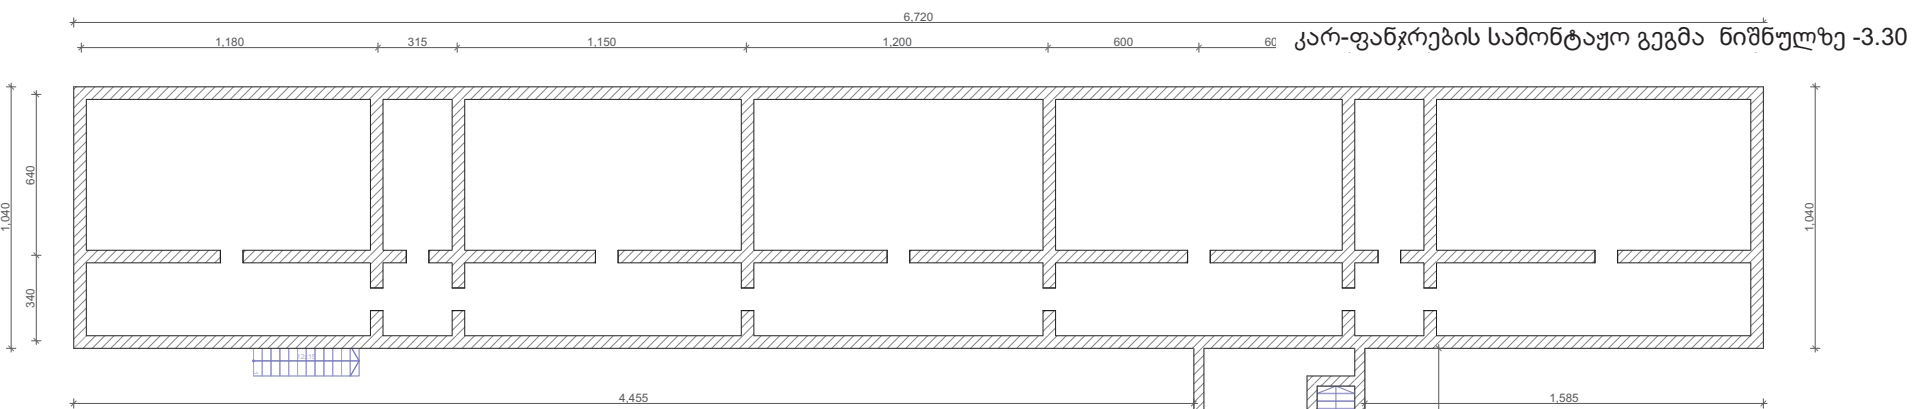


სამონტაჟო კარები										
ID	K-0	K-1	K-2	K-5	K-6	K-10	K-11	K-11	K-14	
რაოდენობა	4	5	1	1	1	1	3	5	3	24
ზომები (სმ)	60×180	70×265	90×265	175×250	150×250	90×250	90×265	90×265	90×250	
ფართი (კვ.მ)	1.08	1.86	2.39	4.38	3.75	2.25	2.39	2.39	2.25	52.26 m²
მასალა	მეტალოპლასტმასი	მეტალოპლასტმასი	მდფ	ლითონი	ლითონი	ლითონი	ლითონი	მეტალოპლასტმასი	ლითონი	
ხედი ფასა...										

სამონტაჟო ფანჯარა				
ID	F-1	F-2	F-3	
რაოდენობა	6	4	3	13
ზომები (მმ.)	170×170	110×170	210×170	
ფართი (კვ.მ)	2.89	1.87	3.57	35.53 m²
მასალა	მეტალოპლასტმასი	მეტალოპლასტმასი	მეტალოპლასტმასი	
ხედი ფასა...				

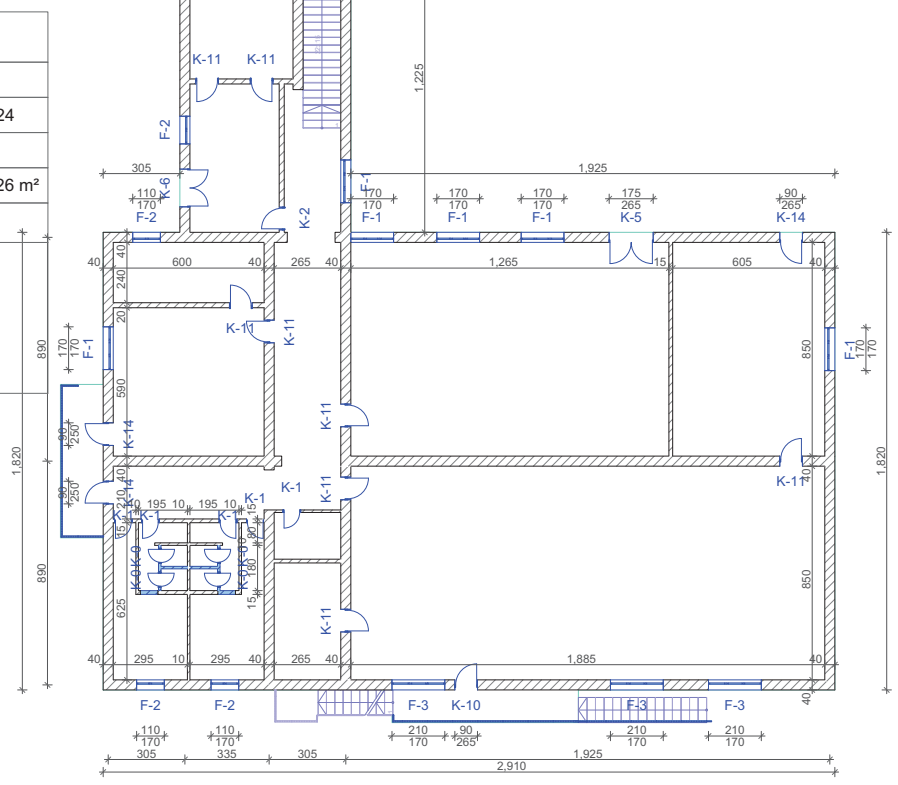


თანამდებობა	გვარი	ხელმოწერა	სსიპ ხულოს მუნიციპალიტეტის სოფელ დიოცნის საჯარო სკოლის ეზოს კეთილმოწყობის, სკოლის შენობისა და საკვების სარეზერვუარო საშუალებების საპროექტო დოკუმენტაცია.		
დირექტორი	გ. ლომთათიძე		დაამკვეთი: აჭარის ავტონომიური რესპუბლიკის განათლების, კულტურისა და სპორტის სამინისტრო		
არქიტექტორი	ა. ტორაძე		მისამართი: სსიპ ხულოს მუნიციპალიტეტი, სოფ. დიოცნისი.		
ელ. ინჟინერი	ლ. შიშინიძე		ფურცლები	თარიღი	25.07.2017
კონსტრუქტორი	თ. მელაძე		ფურცელი	მასშტაბი	1:200
შეამოწმა	ვ. ზღაგაძე				
კომპ. გრაფიკა	ქ. ხალვაში				

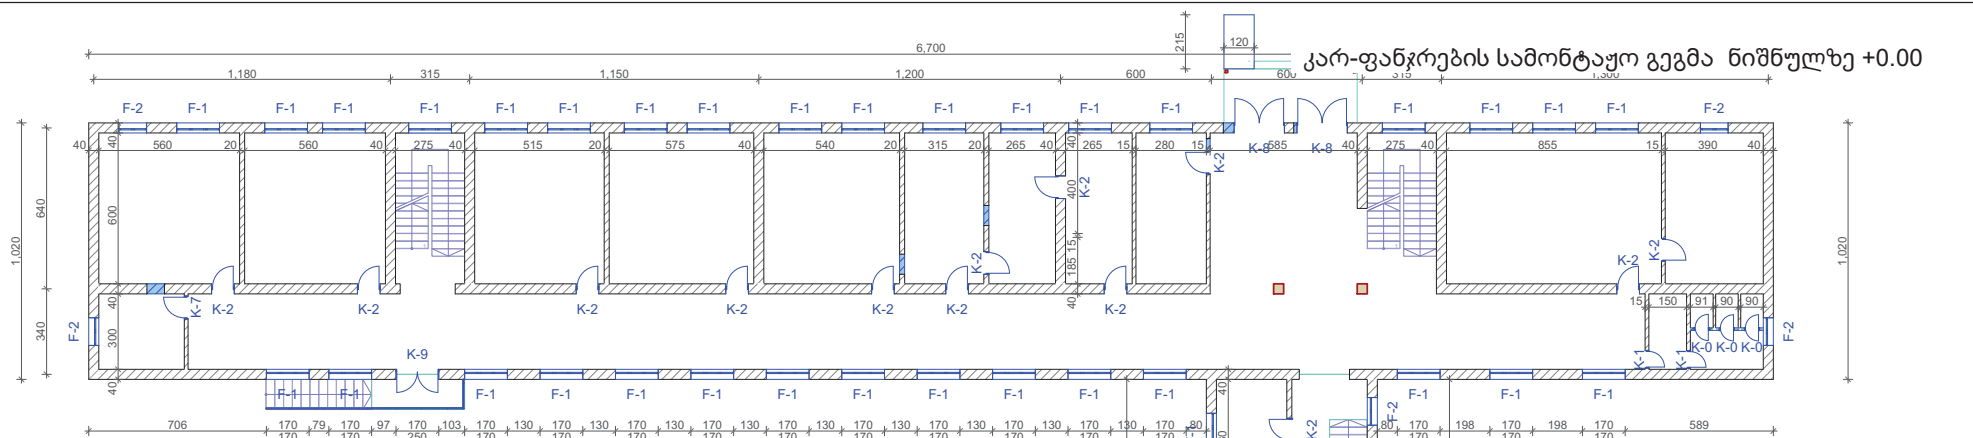


სამონტაჟო კარები									
ID	K-0	K-1	K-2	K-2	K-7	K-8	K-9	K-13	
რაოდენობა	3	2	2	13	1	2	1	1	25
ზომები (სმ)	60×150	70×265	90×265	90×265	90×200	200×220	170×250	60×200	
ფართი (კვ.მ)	0.90	1.86	2.39	2.39	1.80	4.40	4.25	1.20	58.32 ...
მასალა	მეტალოპლასტმასი	მეტალოპლასტმასი	მღვ	მღვ	მეტალოპლასტმასი	ლითონი	ლითონი	ლითონი	
ხედი ფასა...									

სამონტაჟო ფანჯარა				
ID	F-1	F-2	F-3	
რაოდენობა	34	10	4	48
ზომები (მმ.)	170×170	110×170	210×170	
ფართი (კვ.მ)	2.89	1.87	3.57	131.24 m²
მასალა	მეტალოპლასტმასი	მეტალოპლასტმასი	მეტალოპლასტმასი	
ხედი ფასადზე				

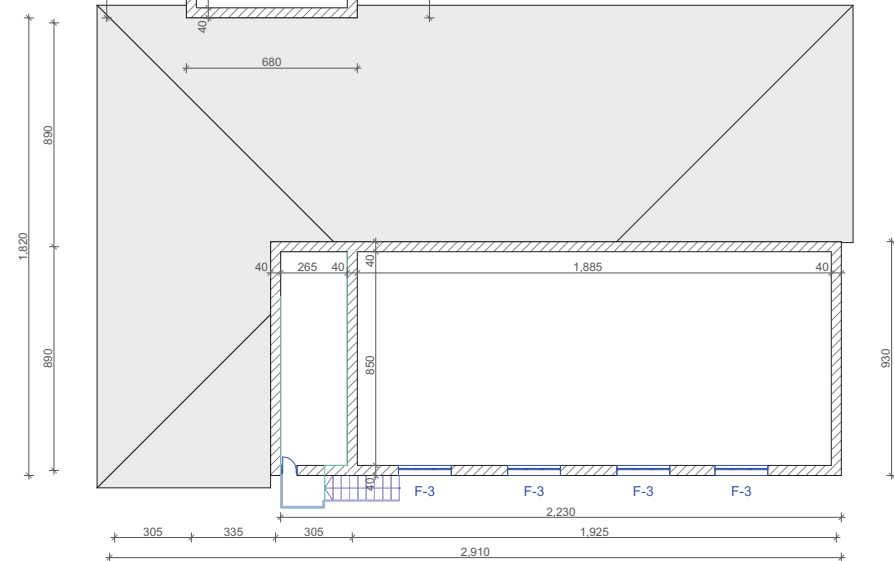

თანამდებობა	გვარი	ხელმოწერა	სსიპ ხულოს მუნიციპალიტეტის სოფელ დიოცნის საკარო სკოლის ეზოს კეთილმოწყობის, სკოლის შენობისა და საცავის სარეაბილიტაციო სამუშაოების საპროექტო დოკუმენტაცია.		
დირექტორი	გ. ლომთათიძე		დამკვეთი: აკარის ავტონომიური რესპუბლიკის განათლების, კულტურისა და სპორტის სამინისტრო		
არქიტექტორი	ა. ტორაძე		მისამართი: სსიპ ხულოს მუნიციპალიტეტი, სოფ. დიოცნისი.		
ელ. ინჟინერი	ლ. შიშინიძე		ფურცლები	თარიღი	25.07.2017
კონსტრუქტორი	თ. მეულაძე		ფურცელი	მასშტაბი	1:200
შეამოწმა	ვ. ზღაგაძე				
კომპ. გრაფიკა	ქ. ხალვაში				

კარ-ფანჯრების სამონტაჟო გეგმა ნიშნულზე +6.60

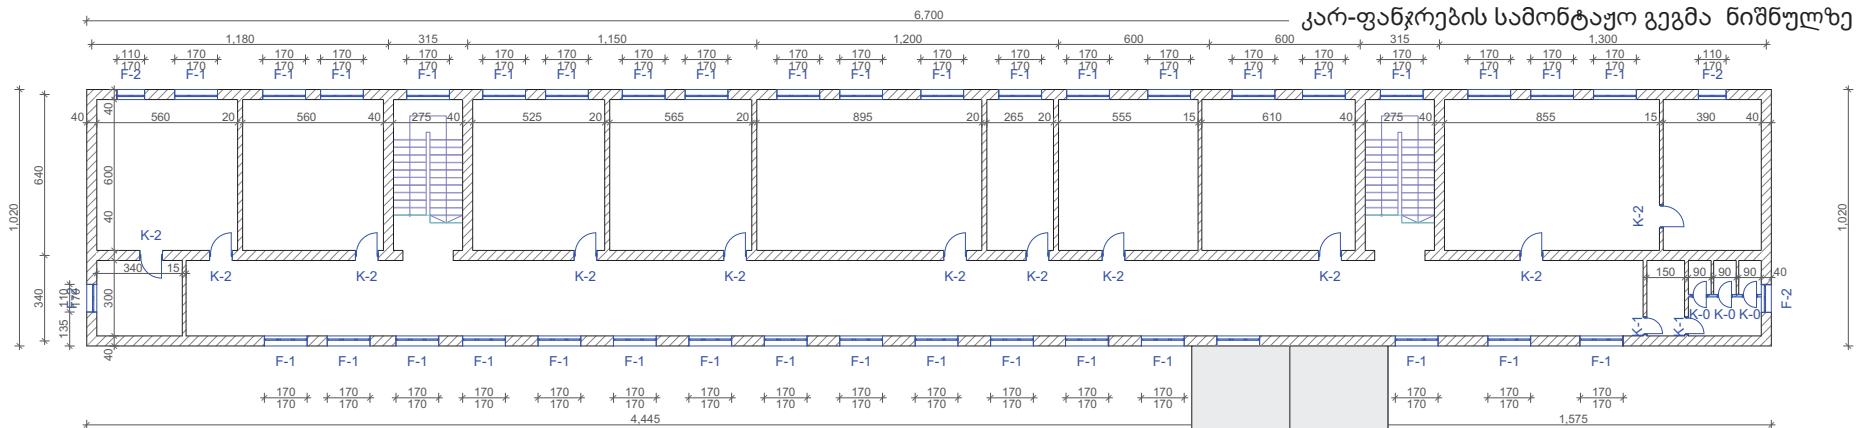


სამონტაჟო კარები

ID	K-0	K-1	K-2	K-2	
რაოდენობა	3	2	2	9	16
ზომები (სმ)	60×150	70×265	90×265	90×265	
ფართი (კვ.მ)	0.90	1.86	2.39	2.39	32.71 m²
მასალა	მეტალოპლასტმასი	მეტალოპლასტმასი	მღვ	მღვ	
ხედი ფასა...					


სამონტაჟო ფანჯარა

ID	F-1	F-2	
რაოდენობა	37	4	41
ზომები (მმ.)	170×170	110×170	
ფართი (კვ.მ)	2.89	1.87	114.41 m²
მასალა	მეტალოპლასტმასი	მეტალოპლასტმასი	
ხედი ფასადზე			

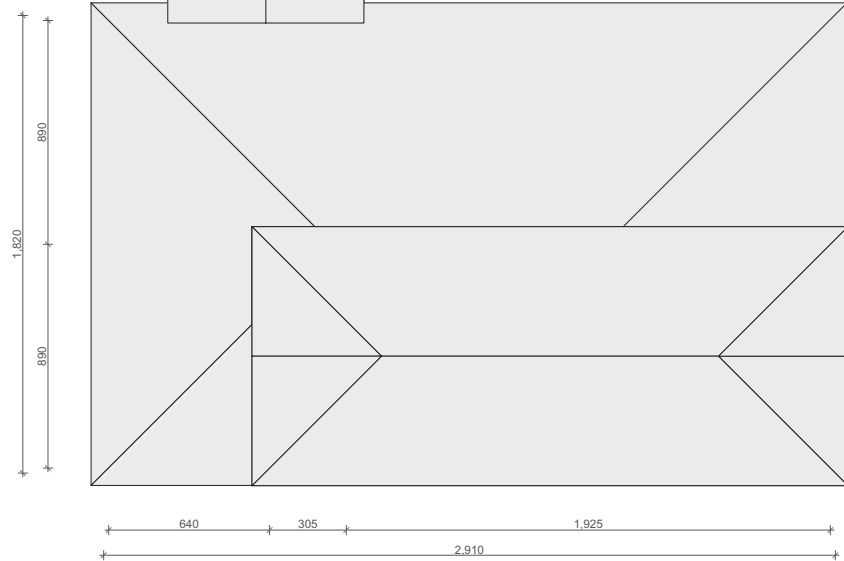


თანამდებობა	გვარი	ხელმოწერა	სსიპ ხულოს მუნიციპალიტეტის სოფელ დიოცნის საკარო სკოლის ეზოს კეთილმოწყობის, სკოლის შენობისა და საცავის სარეაბილიტაციო სამუშაოების საპროექტო დოკუმენტაცია.
დირექტორი	გ. ლომთათიძე		დამკვეთი: აჭარის ავტონომიური რესპუბლიკის განათლების, კულტურისა და სპორტის სამინისტრო
არქიტექტორი	ა. ტორაძე		მისამართი: სსიპ ხულოს მუნიციპალიტეტი, სოფ. დიოცნისი.
ელ. ინჟინერი	ლ. შიშინიძე		
კონსტრუქტორი	თ. მეულაძე		
შეამოწმა	გ. ზღაგაძე	ფურცლები	თარიღი 25.07.2017
კომპ. გრაფიკა	ჭ. ხალვაში	ფურცელი	მასშტაბი 1:200


იატაკების სამონტაჟო გეგმა ნიშნულზე -3.30

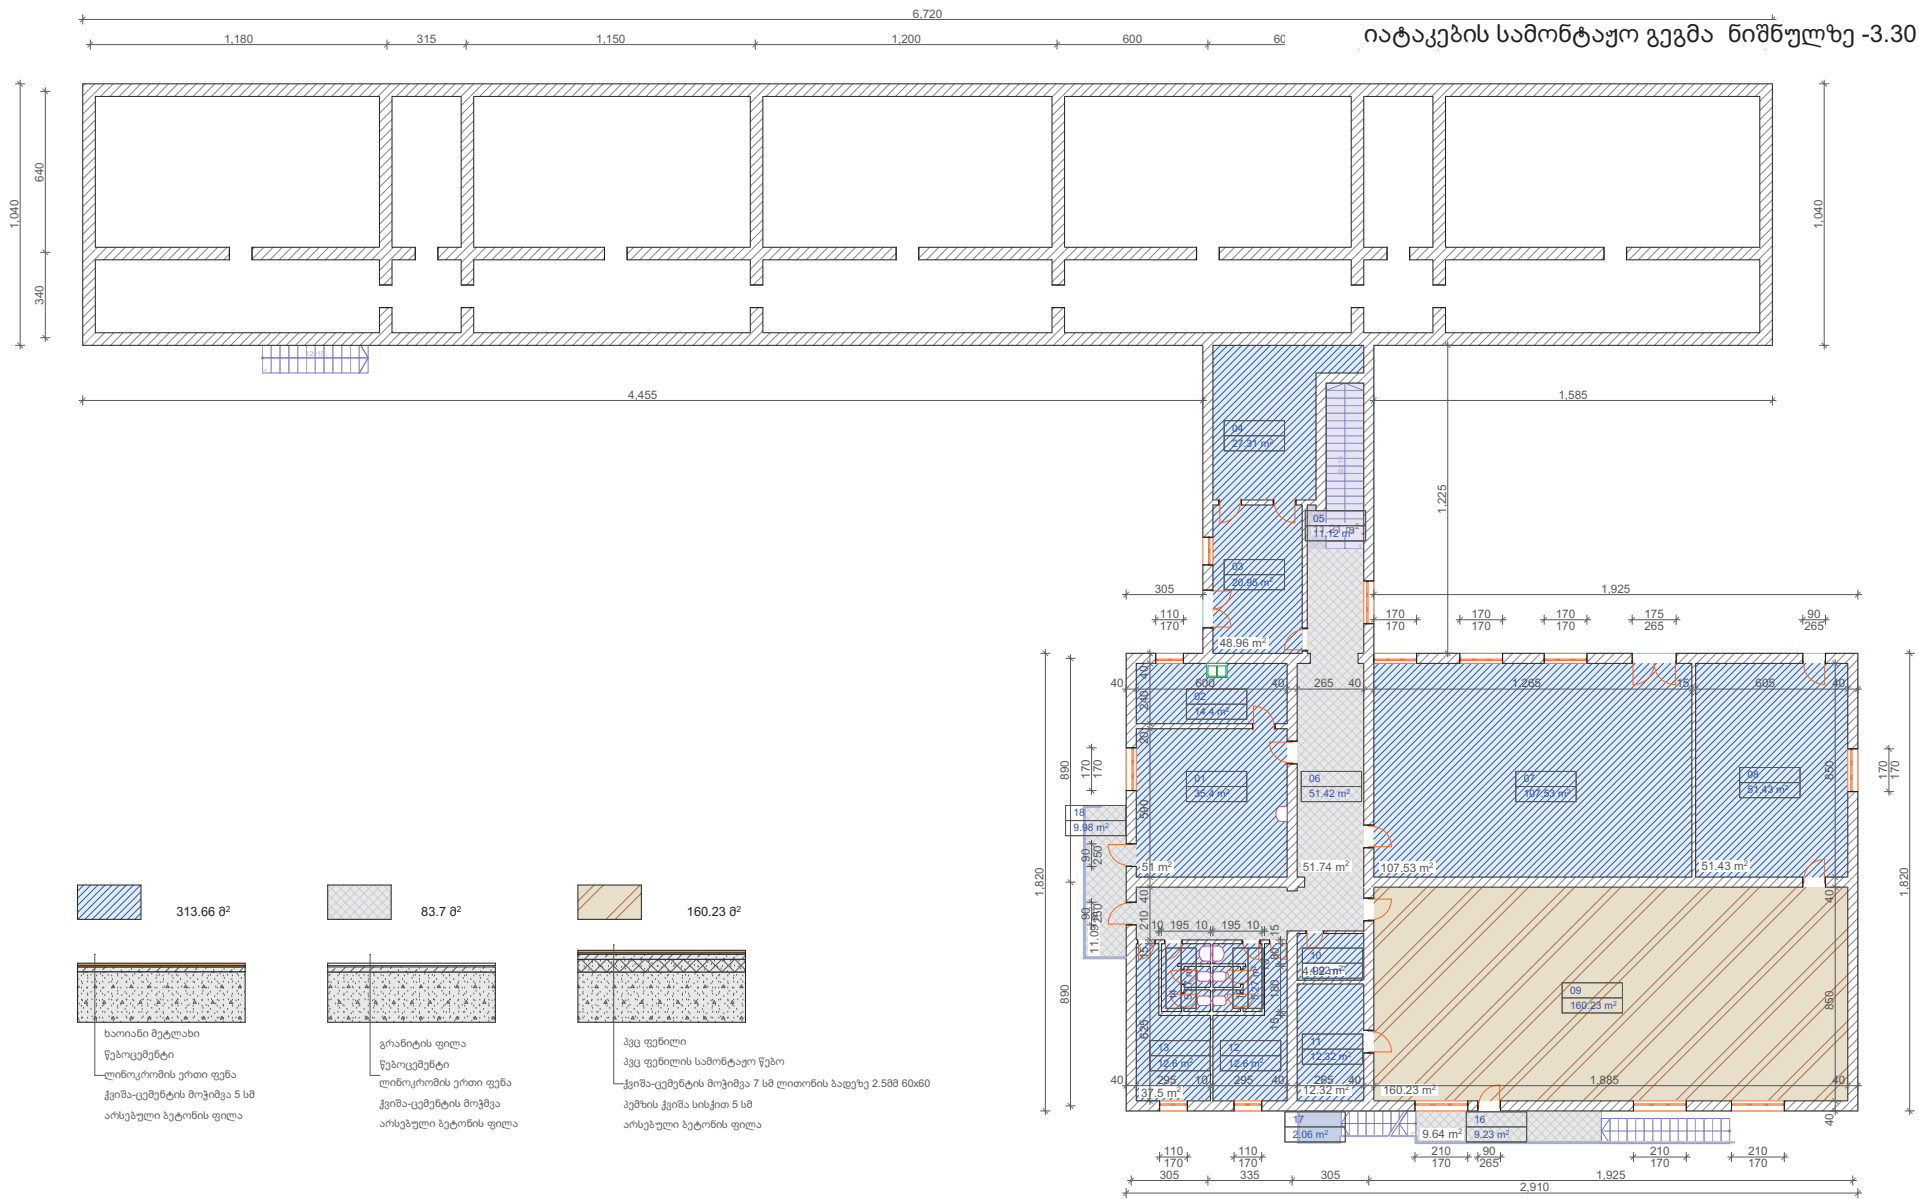

თანამდებობა	გვარი	ხელმოწერა	სსიპ ხულოს მუნიციპალიტეტის სოფელ დიოცნის საჯარო სკოლის ეზოს კეთილმოწყობის, სკოლის შენობისა და საცაბის სარეაბილიტაციო სამუშაოების საპროექტო დოკუმენტაცია.		
დირექტორი	გ. ლომთათიძე		დამკვეთი: აჭარის ავტონომიური რესპუბლიკის განათლების, კულტურისა და სპორტის სამინისტრო		
არქიტექტორი	ა. ტორაძე		მისამართი: სსიპ ხულოს მუნიციპალიტეტი, სოფ. დიოცნისი.		
ელ. ინჟინერი	ლ. შიშინიძე		ფურცლები	თარიღი	25.07.2017
კონსტრუქტორი	თ. მელაძე		ფურცელი	მასშტაბი	1:200
შეამოწმა	გ. ზღვაგძე				
კომპ. გრაფიკა	ქ. ხალვაში				

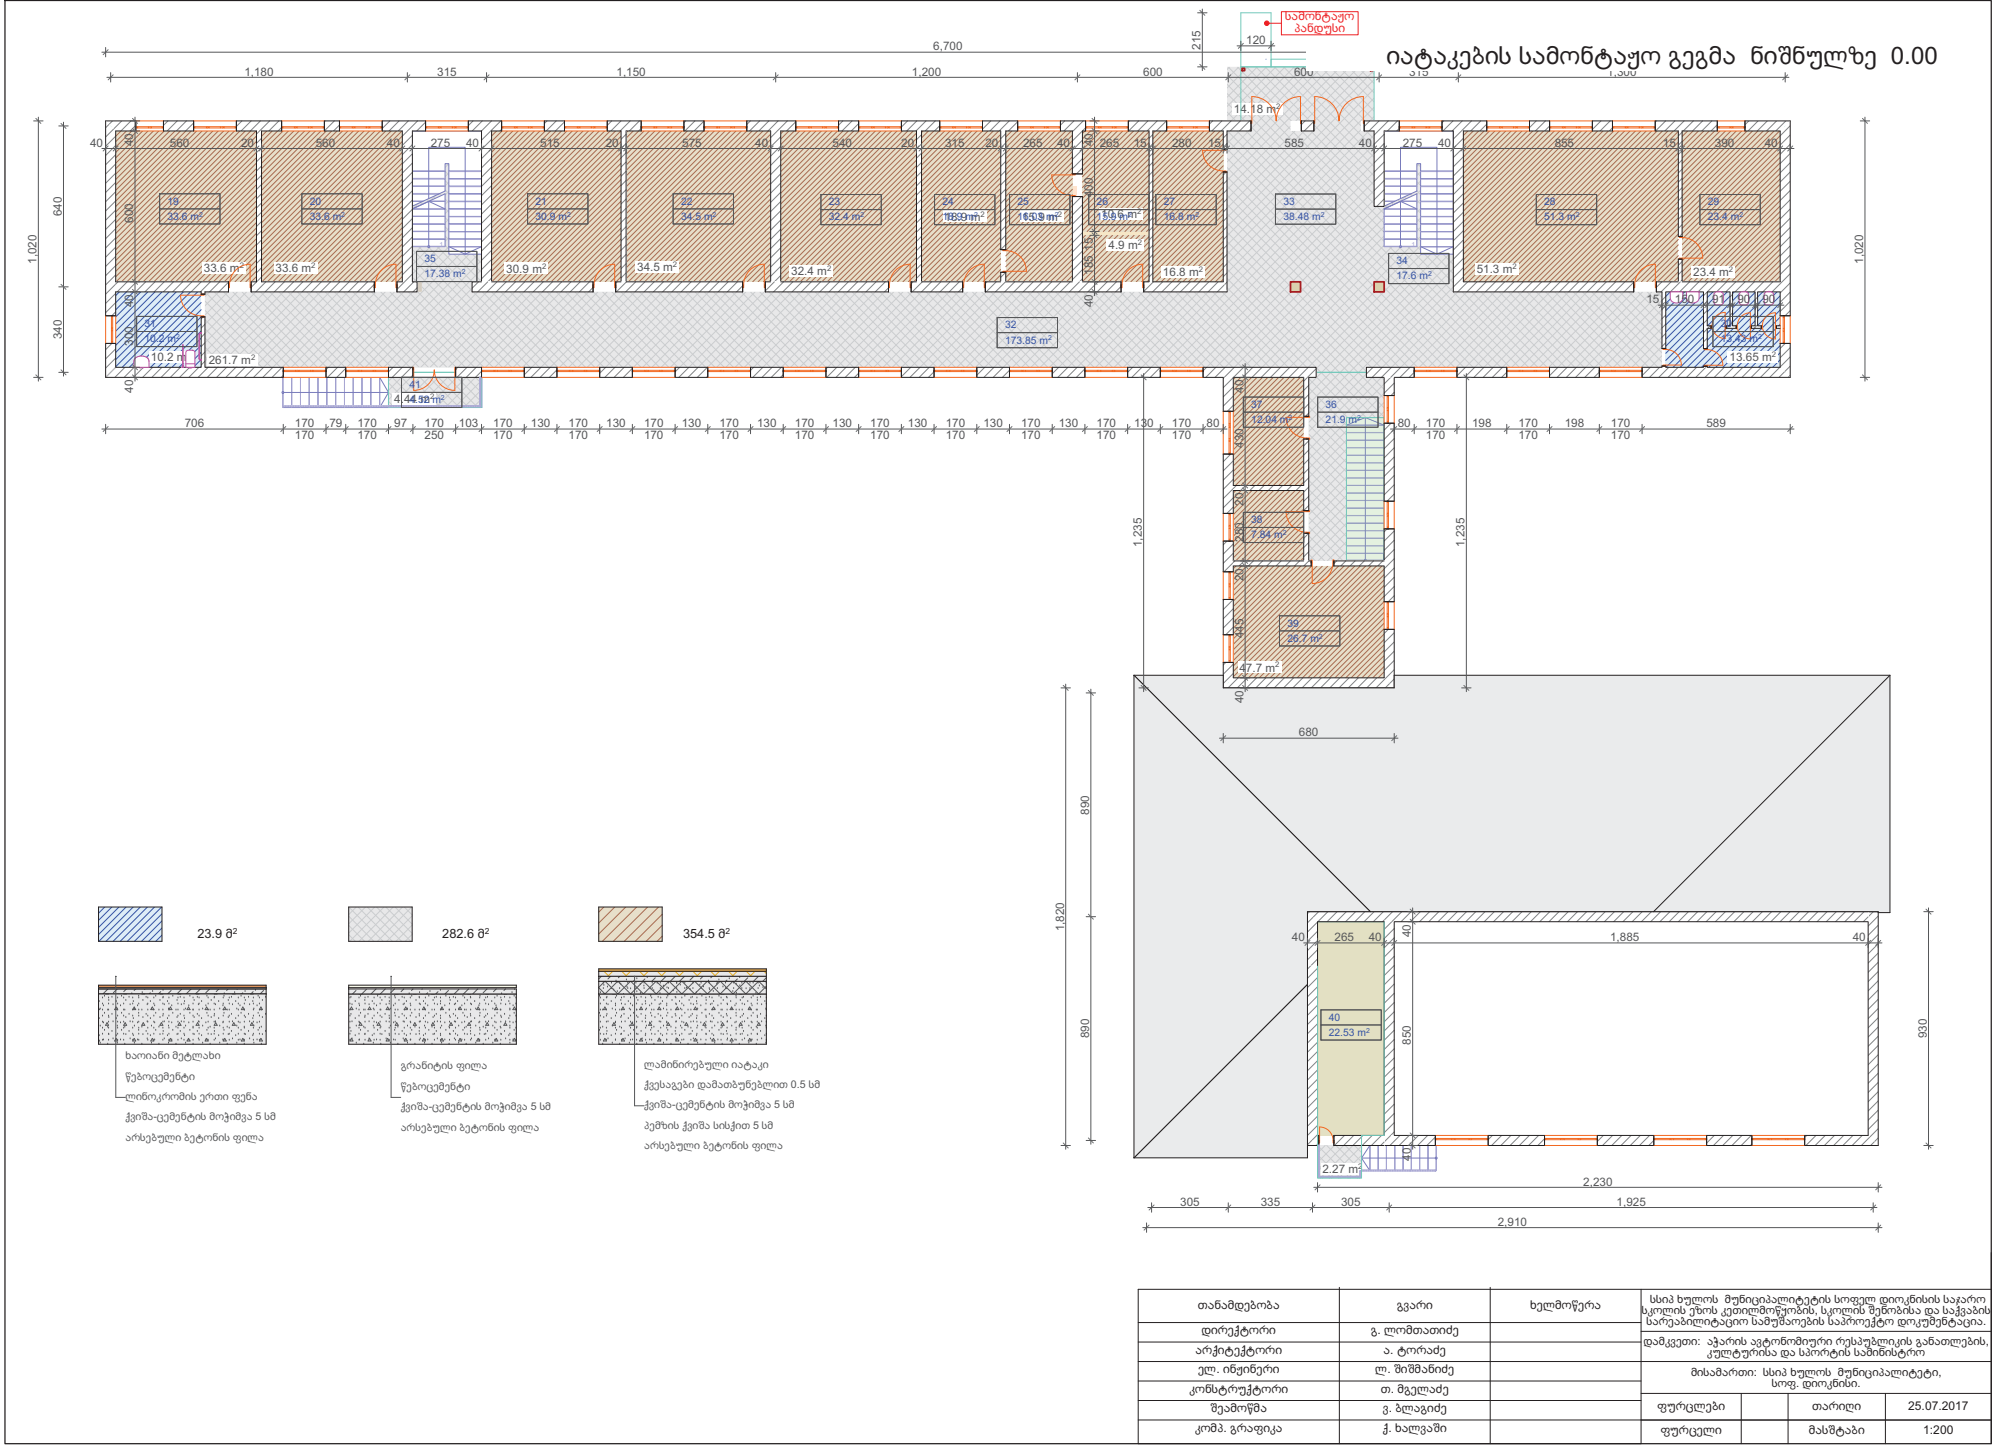

იატაკების სამონტაჟო გეგმა ნიშნულზე +6.60

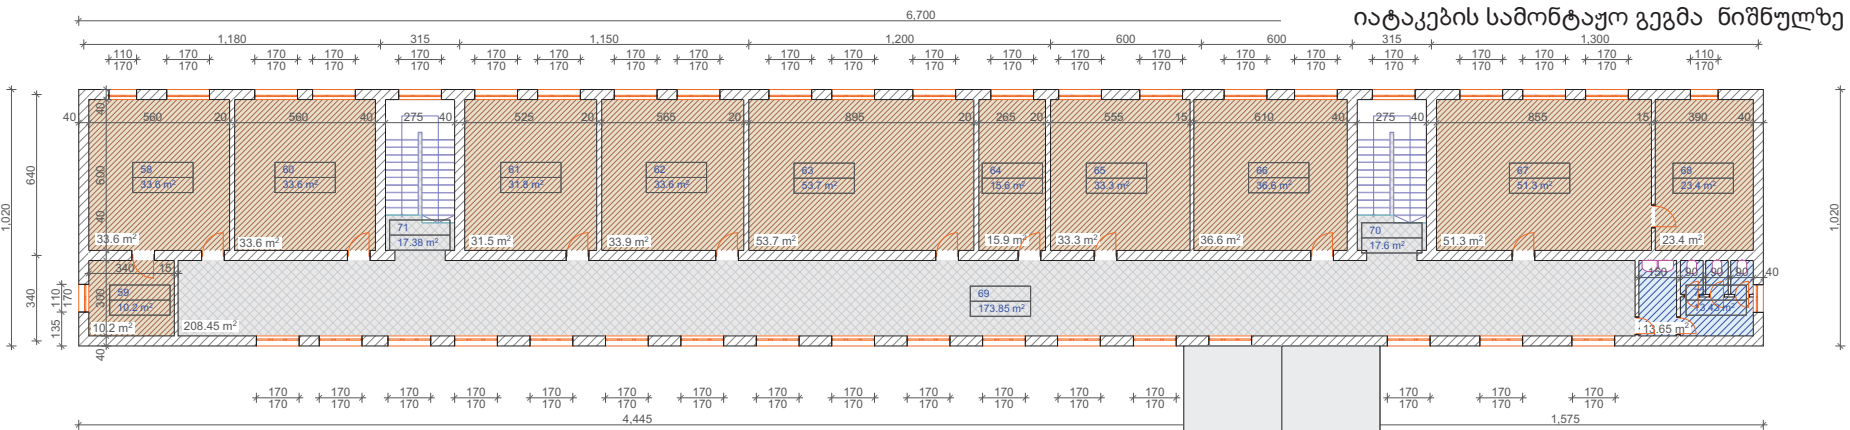


13.7 მ²



საოიანი შეტლახი
წებოცემენტ
ლინოკოიზის ურთი ფენა
ჭვიშა-ცემენტის მოჭიშვა 5 სმ
არსებული ბეტონის ფილა




208.5 მ²

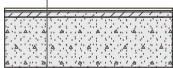


გრანიტის ფილა
წებოცემენტ
ჭვიშა-ცემენტის მოჭიშვა 5 სმ
არსებული ბეტონის ფილა



357.0 მ²

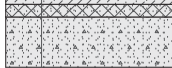


ლაშირებული იატაკი
ჭვსაგები დამათბუნებლით 0.5 სმ
ჭვიშა-ცემენტის მოჭიშვა 5 სმ
პეშის ჭვიშა სისქით 5 სმ
არსებული ბეტონის ფილა

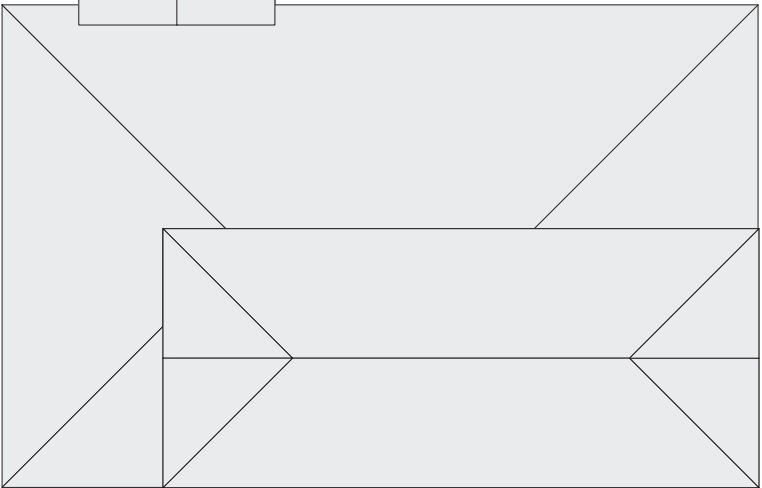



თანამდებობა	გვარი	ხელმოწერა	სსიპ ხულოს მუნიციპალიტეტის სოფელ დიოცნის საჯარო სკოლის ეზოს კეთილმოწყობის, სკოლის შენობისა და საცაბის სარეაბილიტაციო სამუშაოების საპროექტო დოკუმენტაცია.
დირექტორი	გ. ლომთათიძე		დამკვეთი: აჭარის ავტონომიური რესპუბლიკის განათლების, კულტურისა და სპორტის სამინისტრო
არქიტექტორი	ა. ტორაძე		მისამართი: სსიპ ხულოს მუნიციპალიტეტი, სოფ. დიოცნისი.
ელ. ინჟინერი	ლ. შიშვანიძე		ფურცლები
კონსტრუქტორი	თ. მეულაძე		ფურცლები
შეამოწმა	გ. ზღაგაძე		თარიღი
კომპ. გრაფიკა	ქ. ხალვაში		მასშტაბი
			25.07.2017
			1:200

ჭერების სამონტაჟო გეგმა ნიშნულზე -3.30

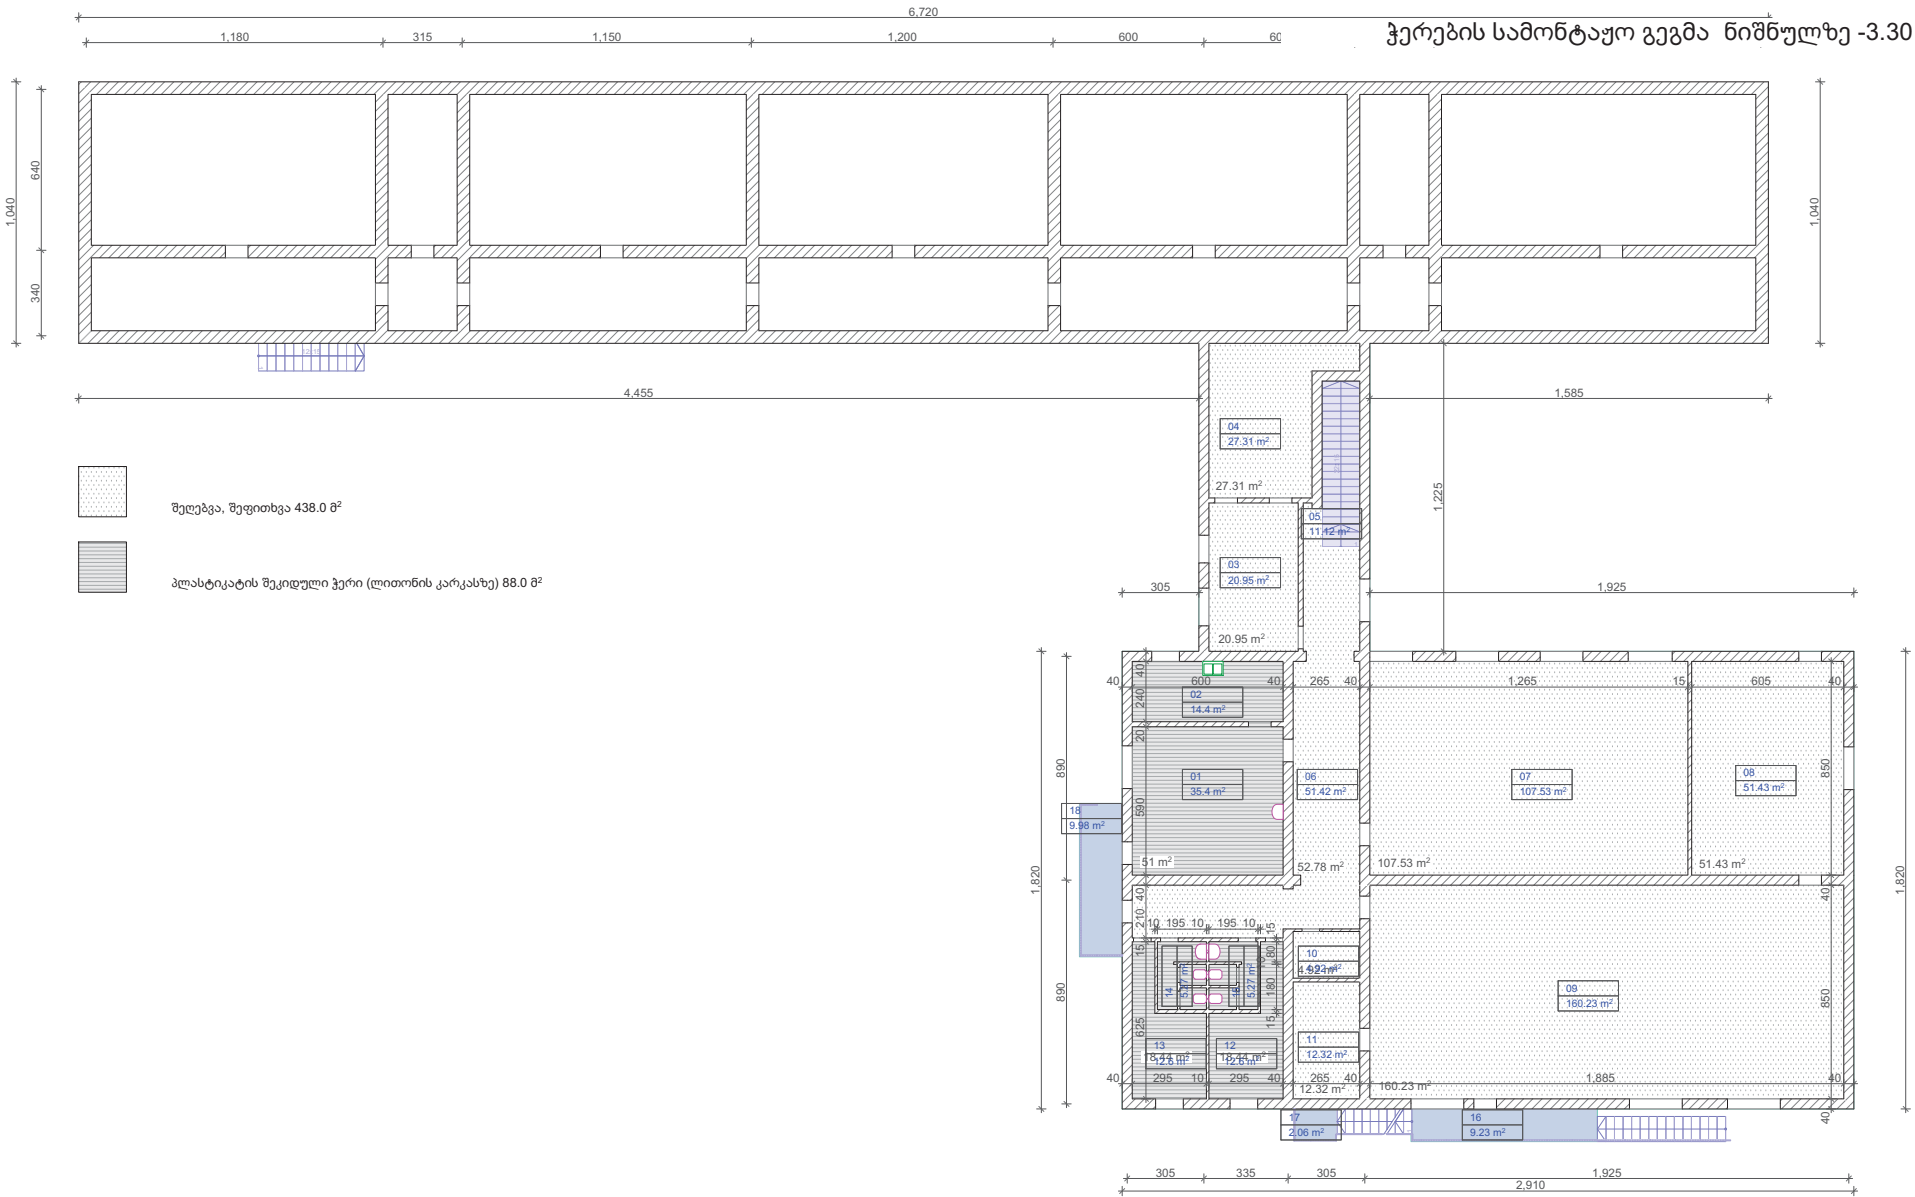


თანამდებობა	გვარი	ხელმოწერა	სსიპ ხულოს მუნიციპალიტეტის სოფელ დიოცნის საკარო სკოლის ეზოს კეთილმოწყობის, სკოლის შენობისა და საცავის სარეაბილიტაციო სამუშაოების სამოქმედო დოკუმენტაცია.		
დირექტორი	გ. ლომთათიძე		დამკვეთი: აკარის ავტონომიური რესპუბლიკის განათლების, კულტურისა და სპორტის სამინისტრო		
არქიტექტორი	ა. ტორაძე		მისამართი: სსიპ ხულოს მუნიციპალიტეტი, სოფ. დიოცნის.		
ელ. ინჟინერი	ლ. შიშანიძე				
კონსტრუქტორი	თ. მეულაძე		ფურცლები	თარიღი	25.07.2017
შეამოწმა	ვ. ზღვაგიძე				
კომპ. გრაფიკა	ქ. ხალვაში		ფურცელი	მასშტაბი	1:200

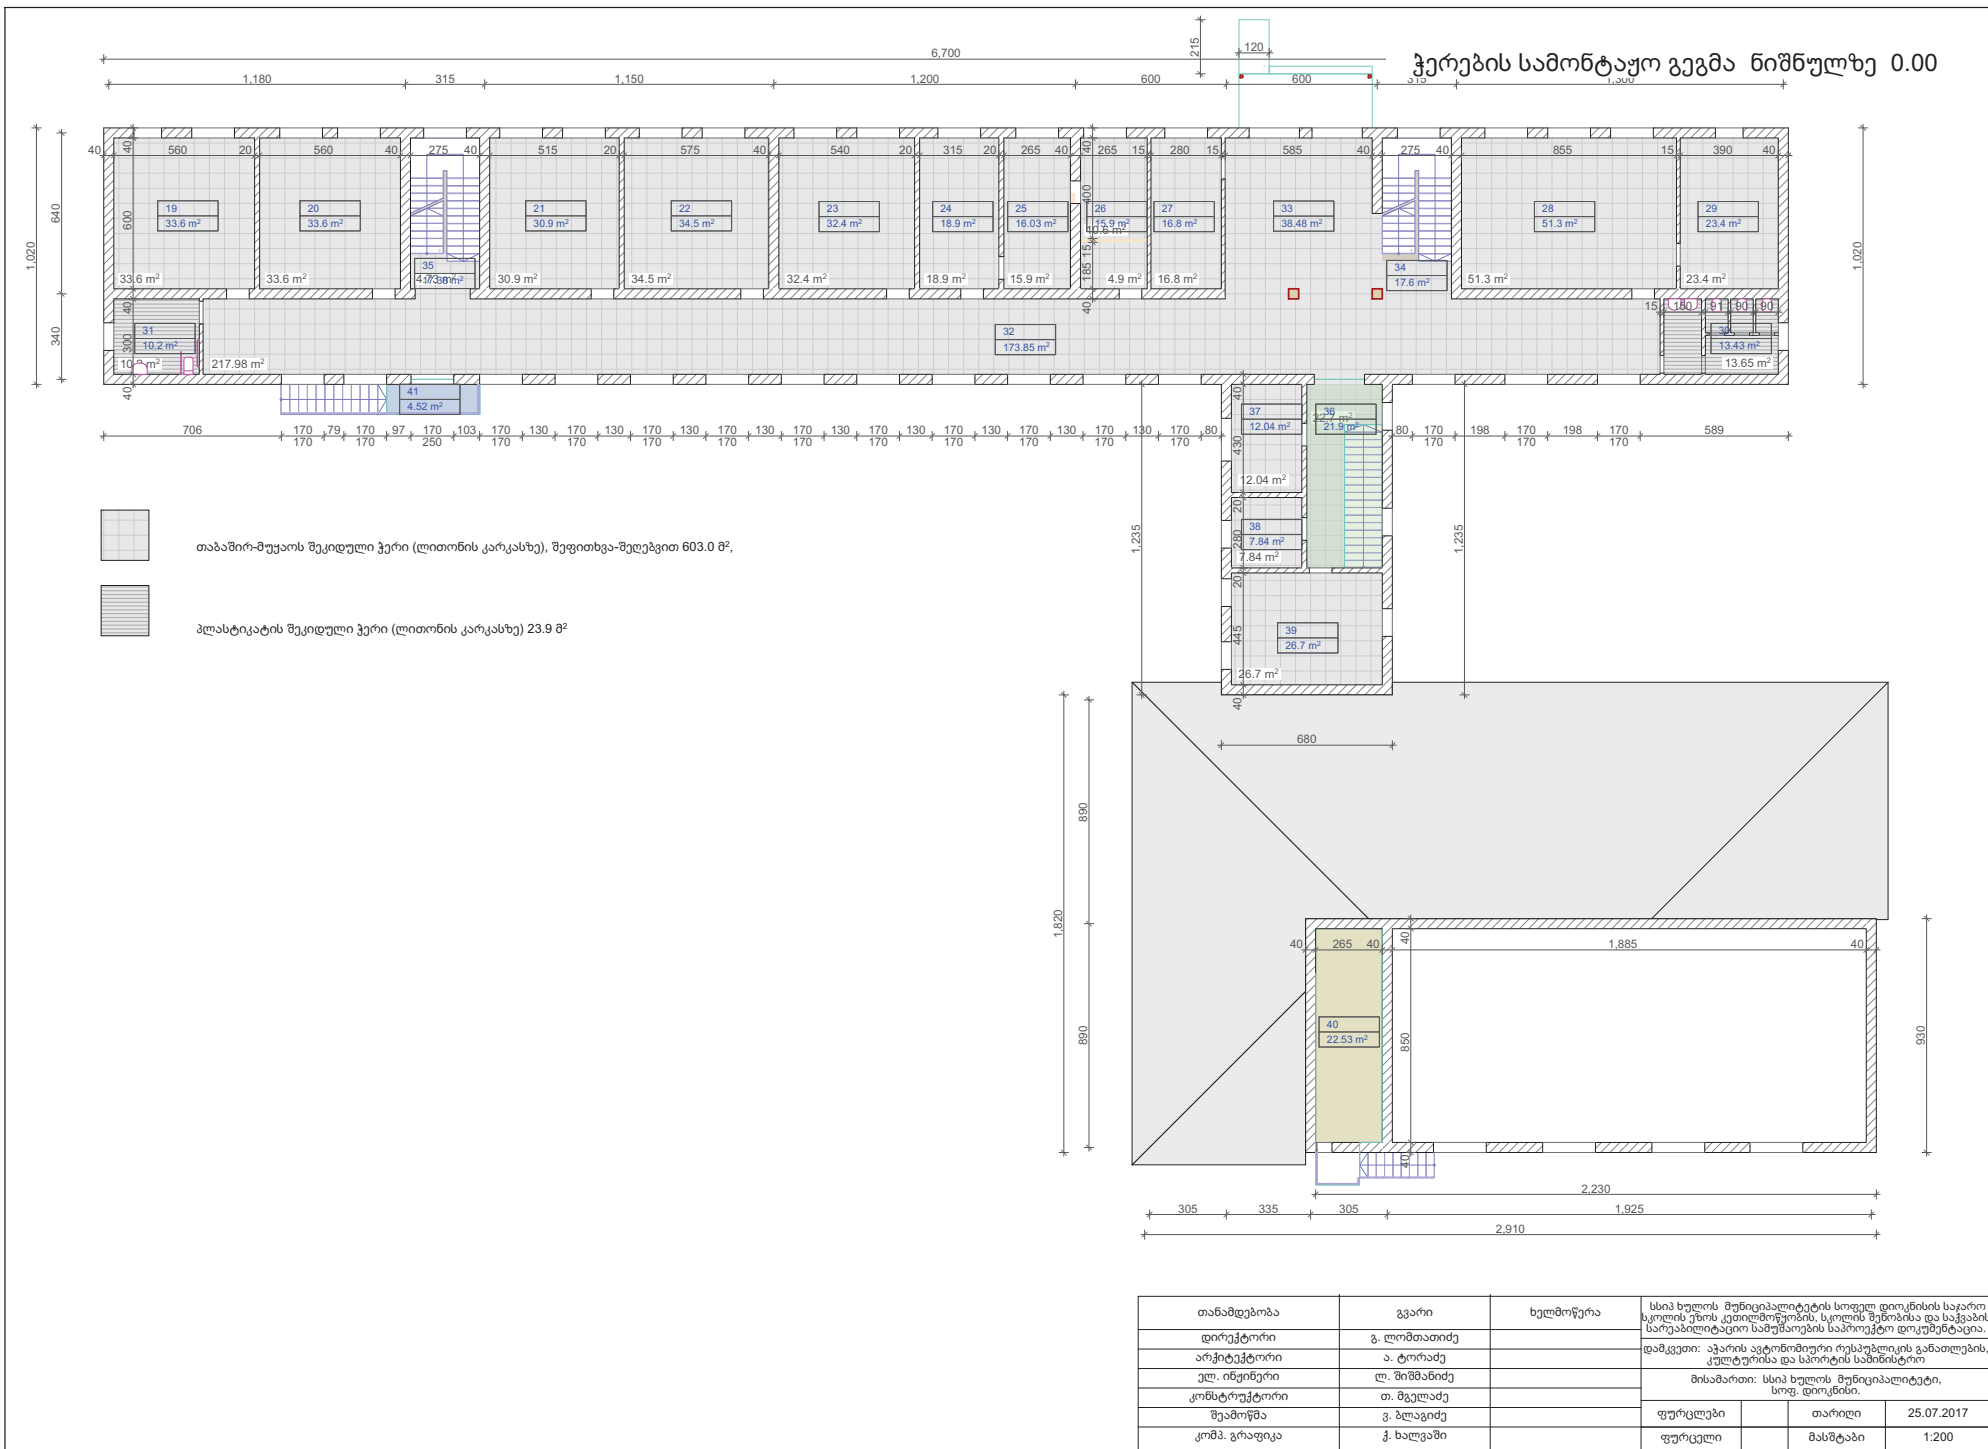

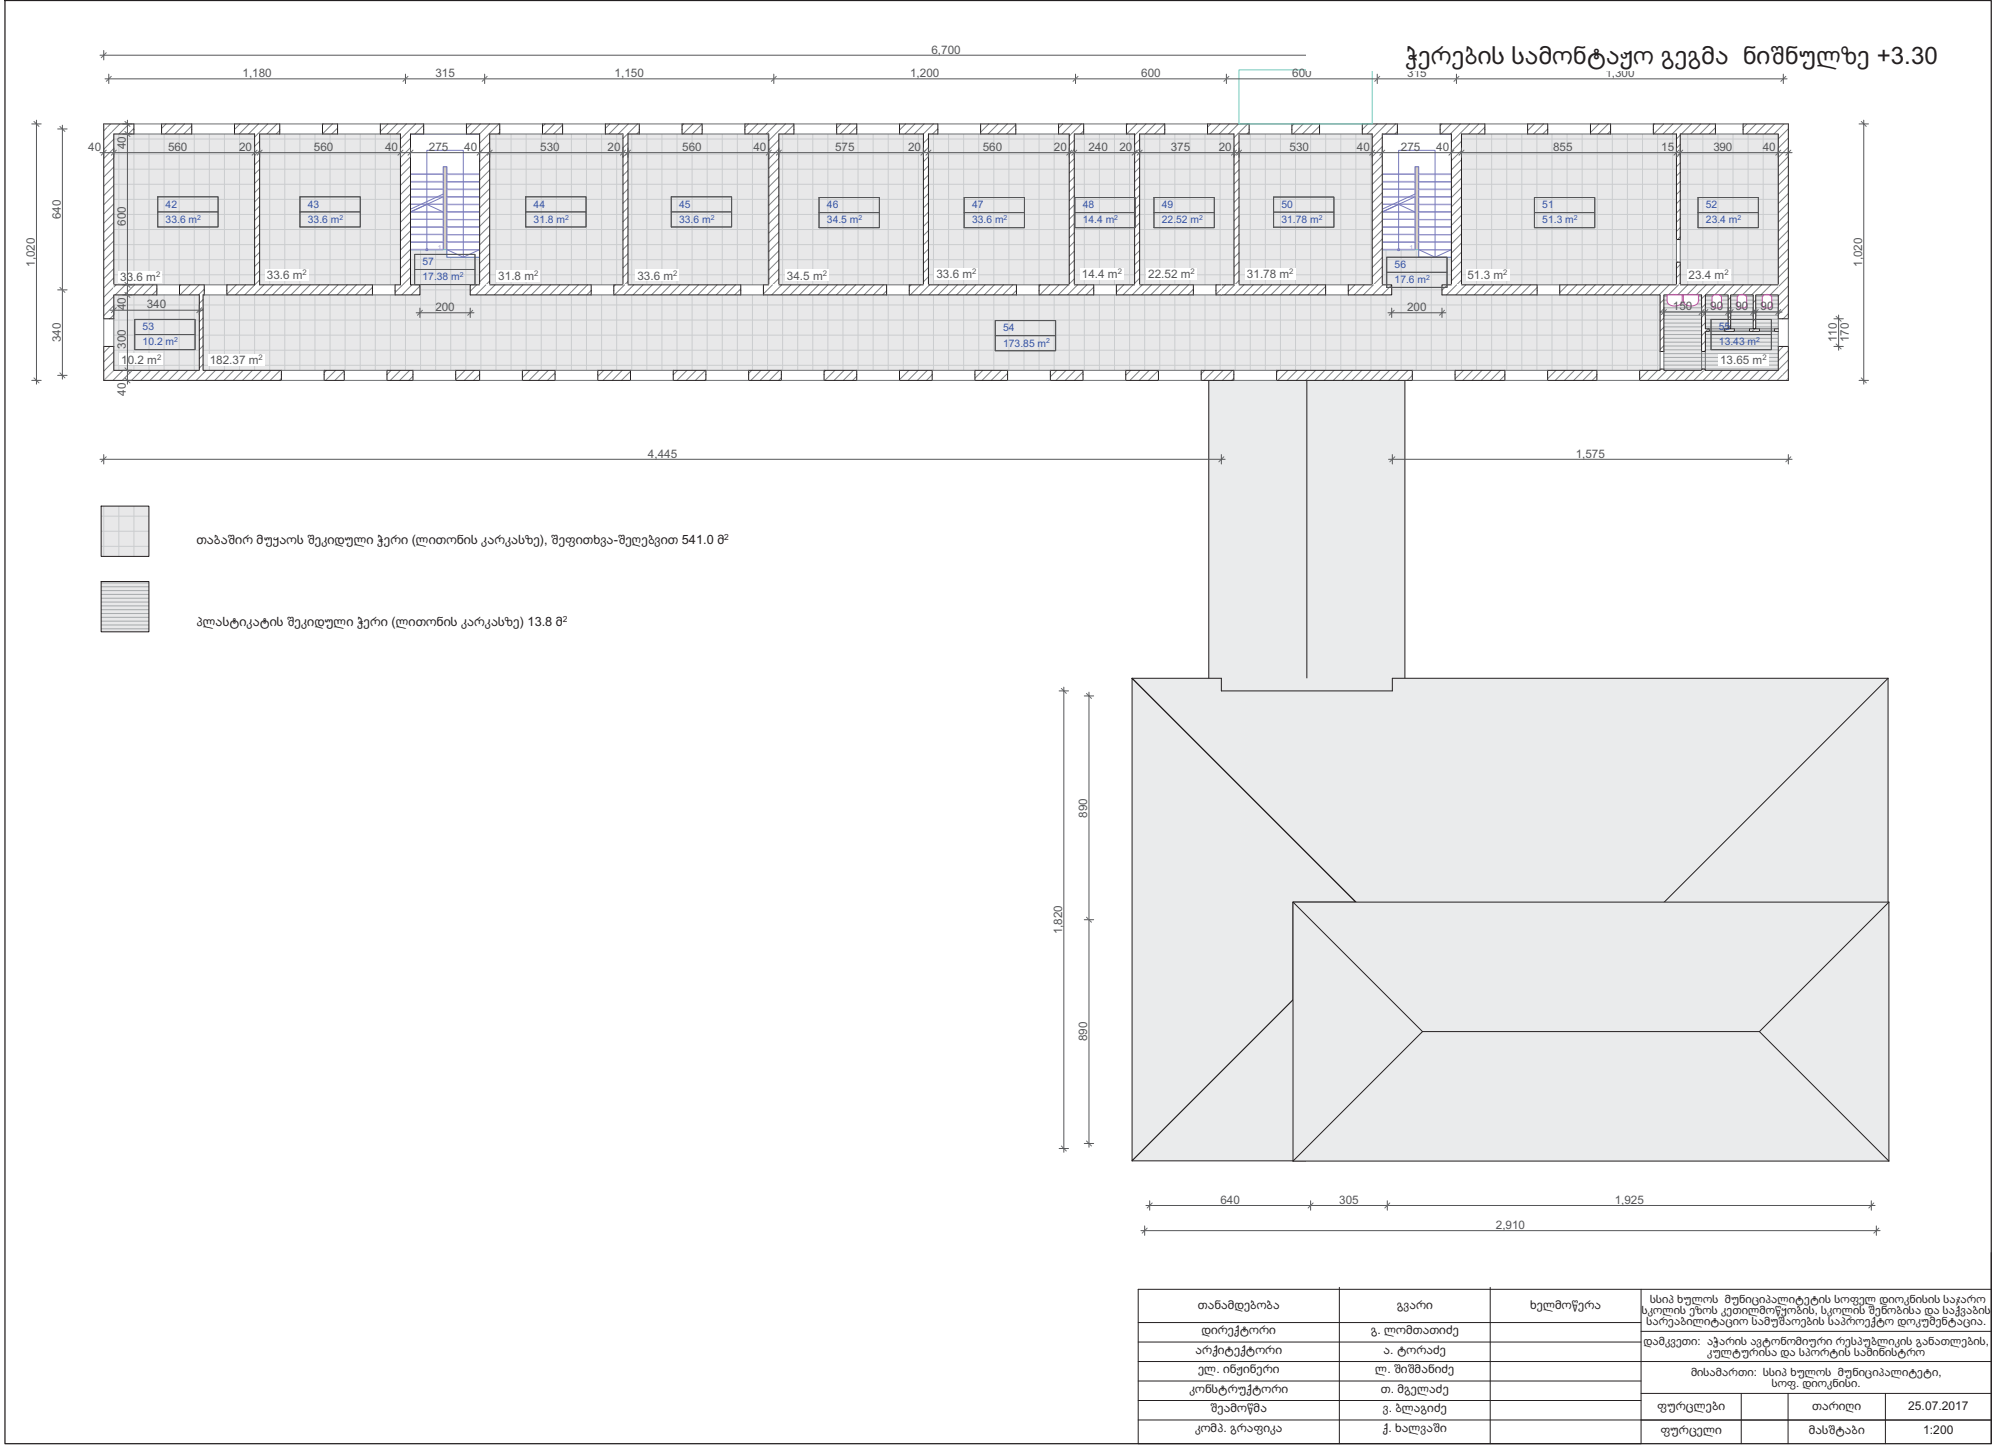


ჭერების სამონტაჟო გეგმა ნიშნულზე +6.60

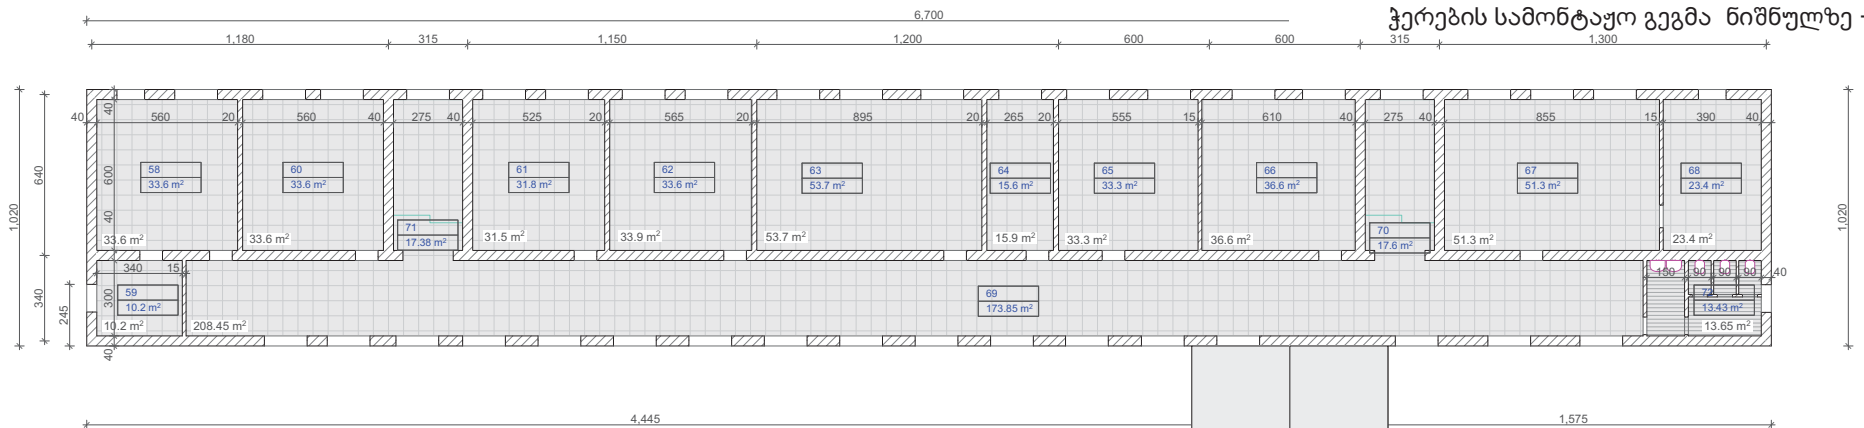


თაბაშირ მუუაოს შეკიდული ჭერი (ლითონის კარკასზე), შეფუთვბა-შელეგვით 570.0 ზ²



პლასტიკატის შეკიდული ჭერი (ლითონის კარკასზე) 13.8 ზ²

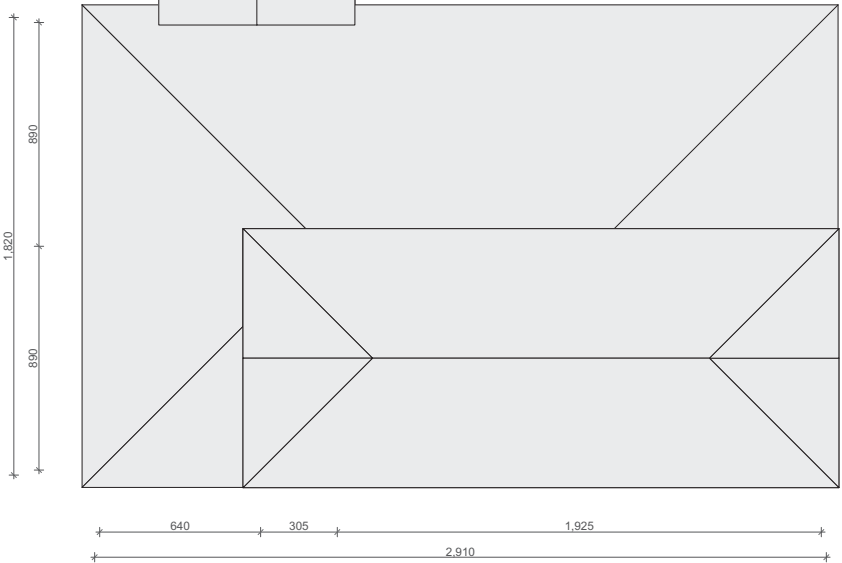


თანამდებობა	გვარი	ხელმოწერა	სსიპ ხულოს მუნიციპალიტეტის სოფელ დიოკნისის საკარო სკოლის ეზოს კეთილმოწყობის, სკოლის შენობისა და საჯავბის სარეაბილიტაციო სამუშაოების საპროექტო დოკუმენტაცია.			
დირექტორი	გ. ლოშთათიძე		დამკვეთი: აკარის ავტონომიური რესპუბლიკის განათლების, კულტურისა და სპორტის სამინისტრო			
არქიტექტორი	ა. ტორაძე		მისამართი: სსიპ ხულოს მუნიციპალიტეტი, სოფ. დიოკნისი.			
ელ. ინჟინერი	ლ. შიშმანიძე					
კონსტრუქტორი	თ. მგულაძე		ფურცლები	თარიღი	25.07.2017	
შეამოწმა	გ. ზღაგაძე					
კომპ. გრაფიკა	ჭ. ხალვაში		ფურცელი	მასშტაბი	1:200	

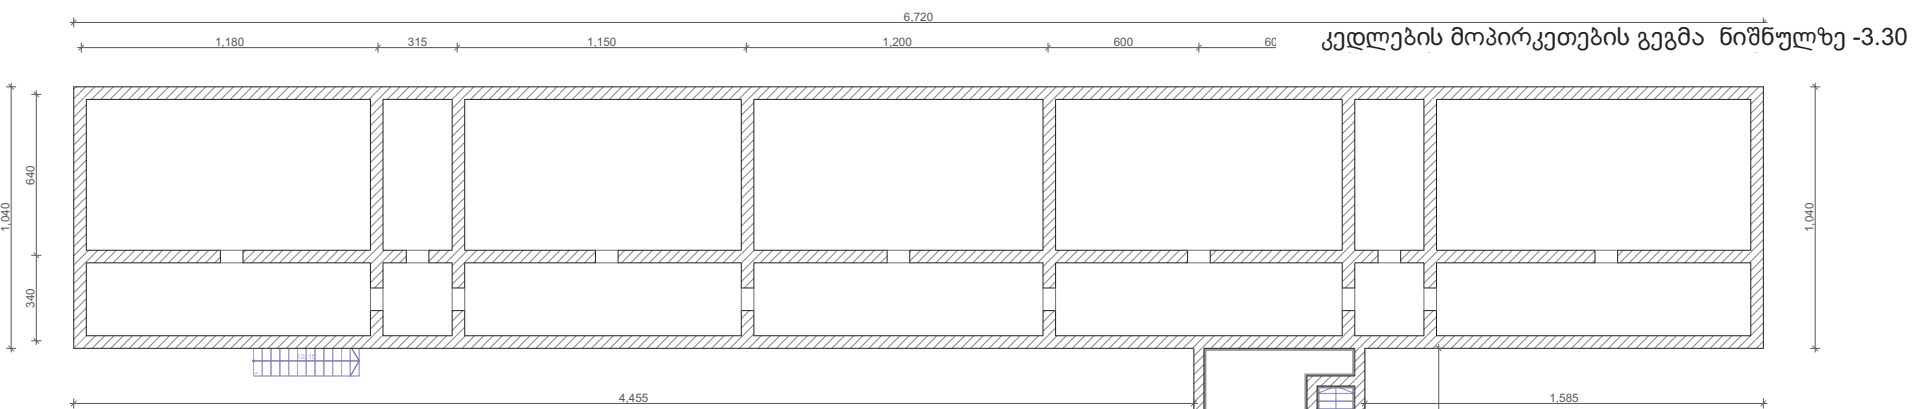



კედლების მოპირკეთების გეგმა ნიშნულზე -3.30

—— არსებული დაზიანებული ბატკაშის დემონტაჟი 40%, შებათკაშება 40%, შეფიხება და შეღებვა 100%
—— არსებული დაზიანებული ბატკაშის დემონტაჟი 40%, შებათკაშება 40%, 1.6 მ-მდე კაფელი, 1.6 მ-ის ზევით შეფიხება და შეღებვა 100%

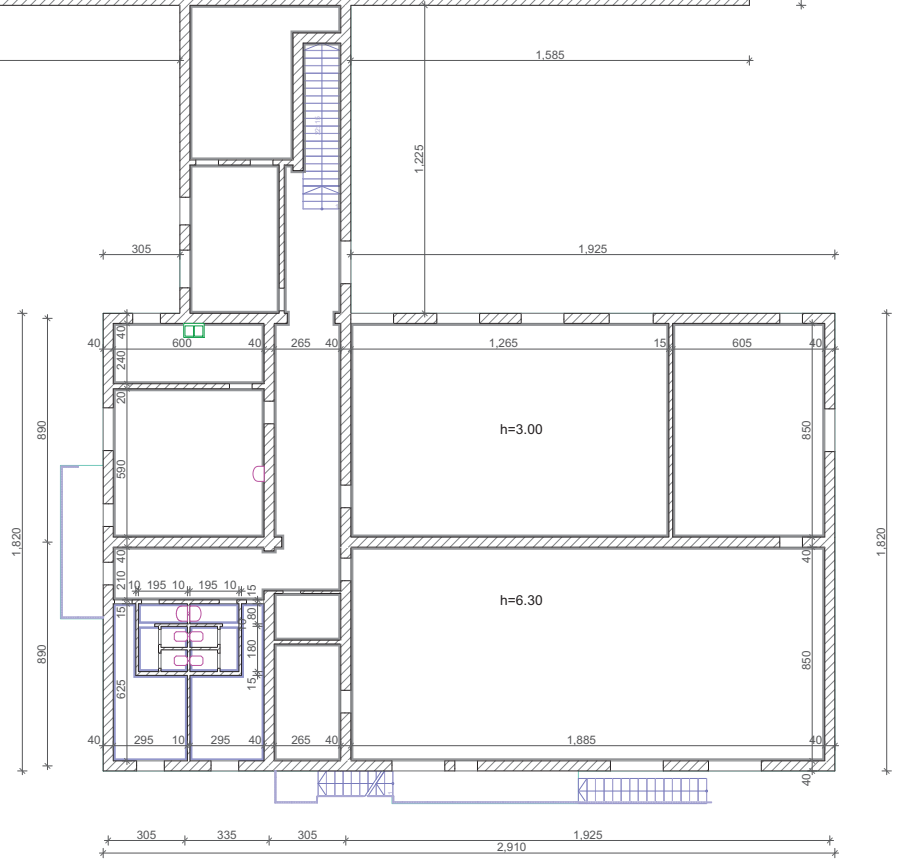


თანამდებობა	გვარი	ხელმოწერა	სსიპ ხულოს მუნიციპალიტეტის სოფელ დიოცნის საჯარო სკოლის ეზოს კეთილმოწყობის, სკოლის შენობისა და საცაბის სარეაბილიტაციო სამუშაოების სამოქმედო დოკუმენტაცია.			
დირექტორი	გ. ლომთათიძე		დამკვეთი: აჭარის ავტონომიური რესპუბლიკის განათლების, კულტურისა და სპორტის სამინისტრო			
არქიტექტორი	ა. ტორაძე		მისამართი: სსიპ ხულოს მუნიციპალიტეტი, სოფ. დიოცნისი.			
ელ. ინჟინერი	ლ. შიშვანიძე		ფურცლები	თარიღი	25.07.2017	
კონსტრუქტორი	თ. მგელაძე		ფურცელი	მასშტაბი	1:200	
შეამოწმა	გ. ზღაგაძე					
კომპ. გრაფიკა	ქ. ხალვაში					

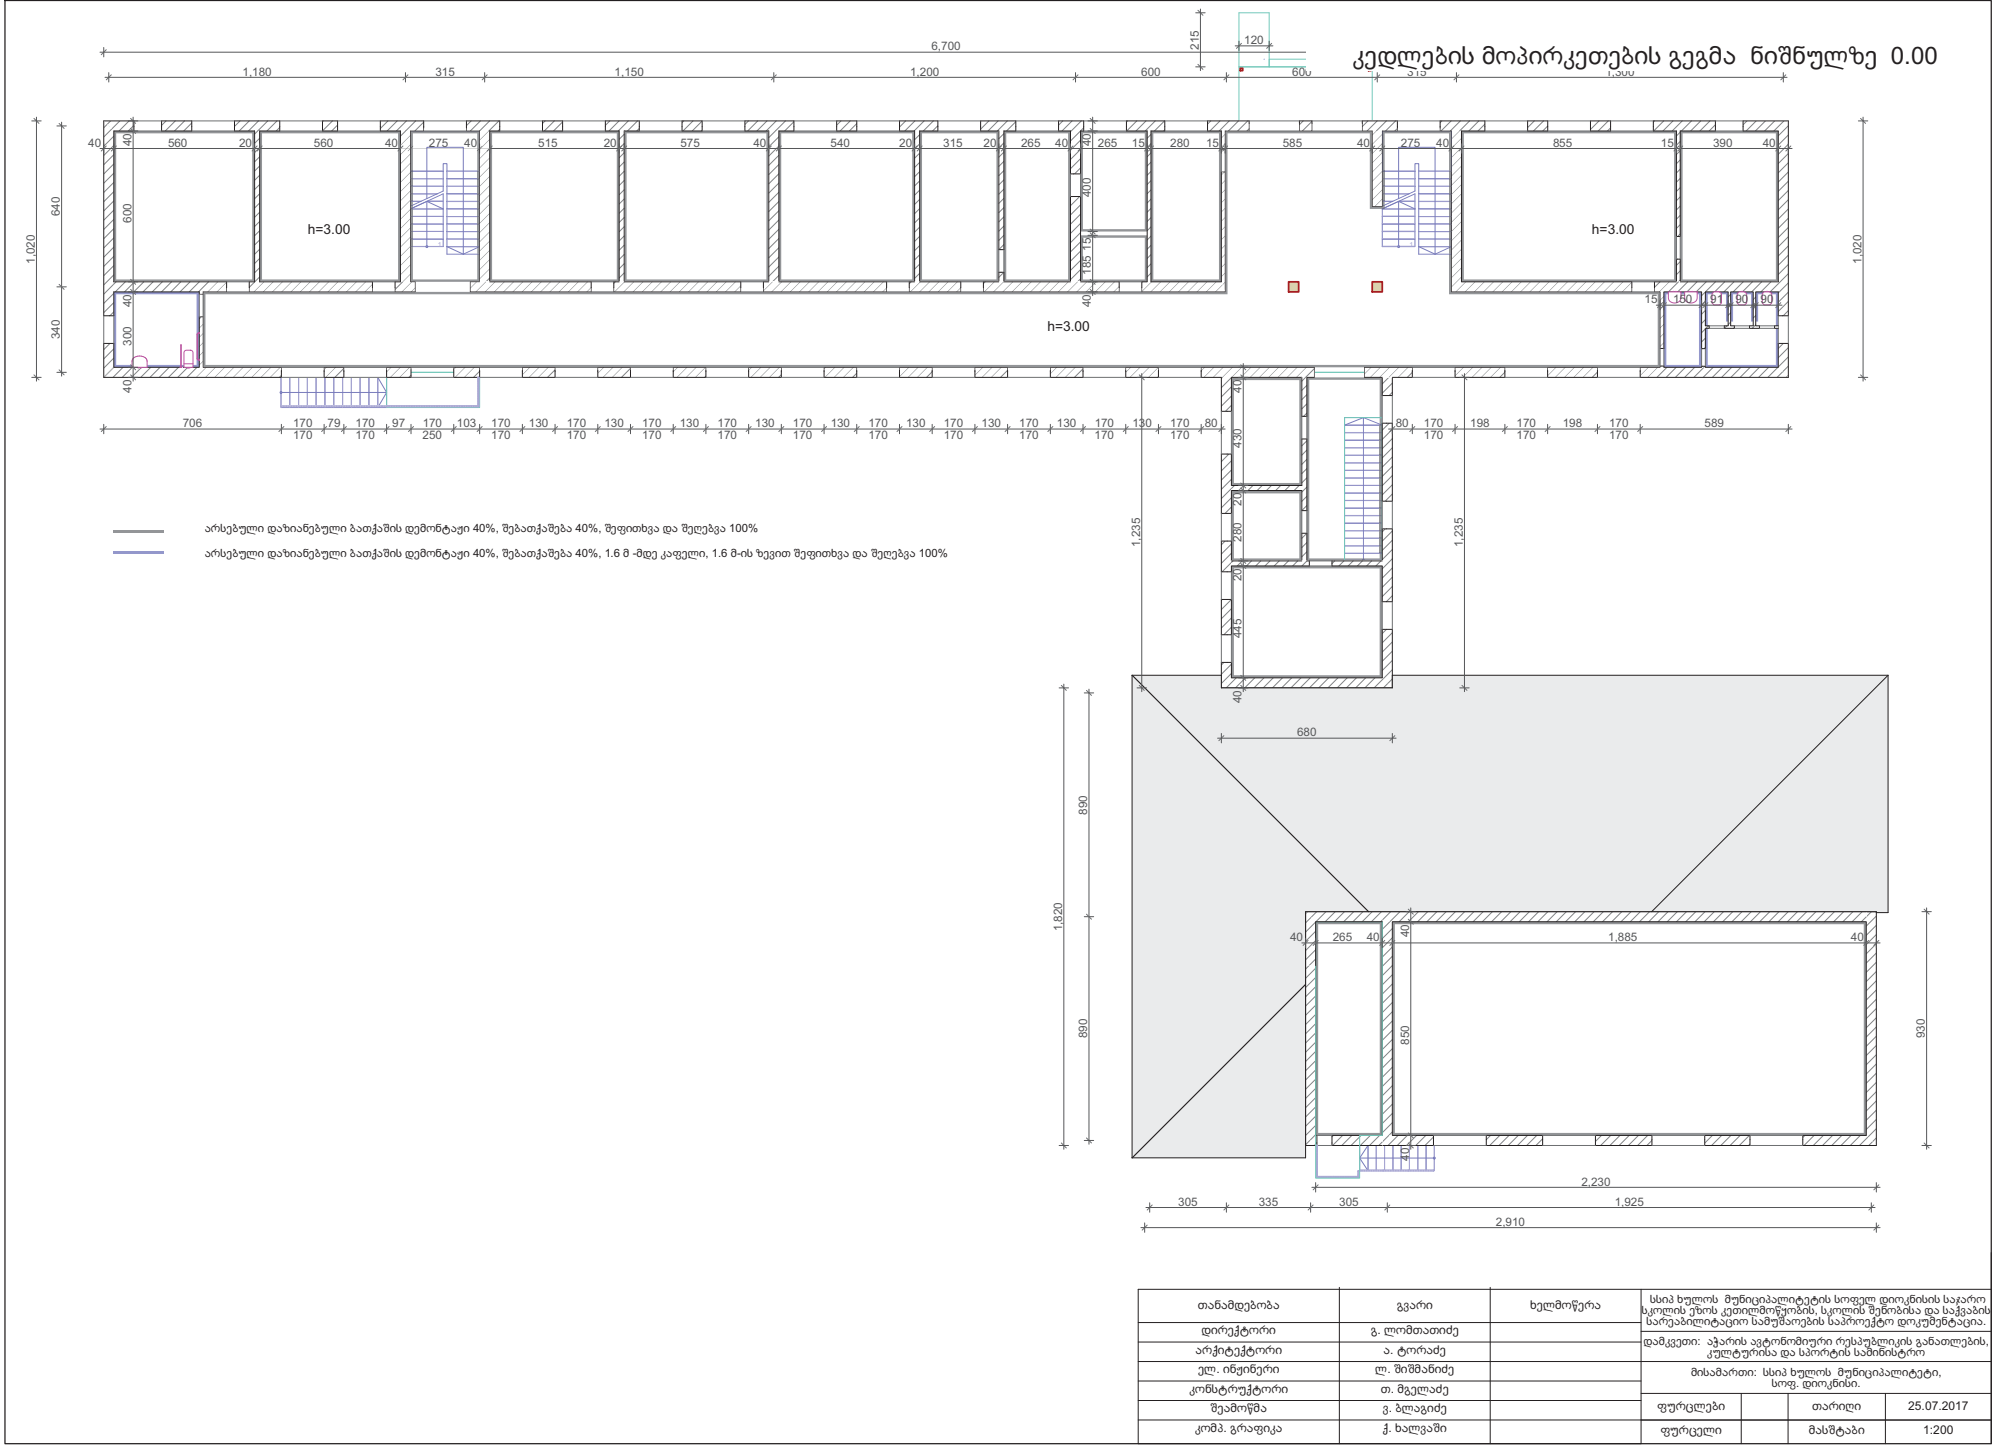

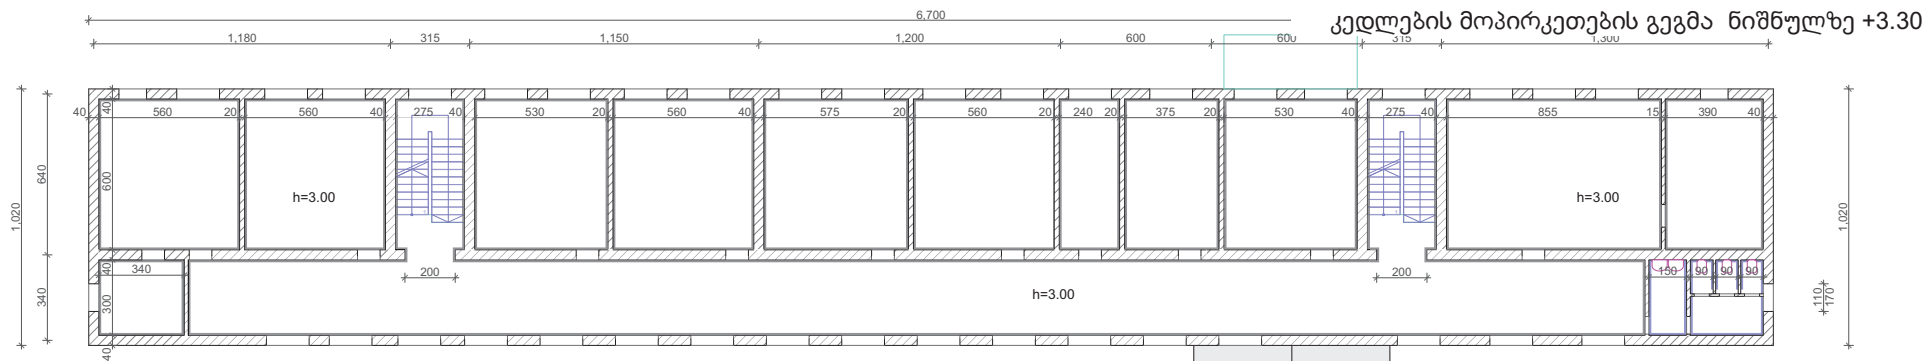


- არსებული დაზიანებული ბათქაშის დემონტაჟი 40%, შებათქაშება 40%, შეფითხვა და შეღებვა 100%
- არსებული დაზიანებული ბათქაშის დემონტაჟი 40%, შებათქაშება 40%, 1.6 მ-მდე კაფელი, 1.6 მ-ის ზევით შეფითხვა და შეღებვა 100%

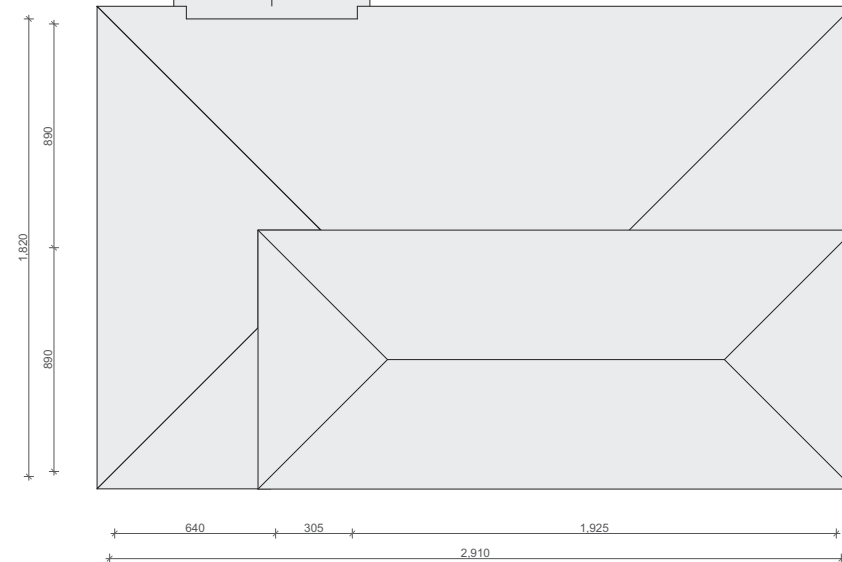


თანამდებობა	გვარი	ხელმოწერა	სსიპ ხულოს მუნიციპალიტეტის სოფელ დიოკნის საკარო სკოლის ეზოს კეთილმოწყობის, სკოლის შენობისა და საკვების სარეაბილიტაციო სამუშაოების საპროექტო დოკუმენტაცია.			
დირექტორი	გ. ლომთათიძე		დამკვეთი: აკარის ავტონომიური რესპუბლიკის განათლების, კულტურისა და სპორტის სამინისტრო			
არქიტექტორი	ა. ტორაძე					
ელ. ინჟინერი	ლ. შიშინიძე		მისამართი: სსიპ ხულოს მუნიციპალიტეტი, სოფ. დიოკნისი.			
კონსტრუქტორი	თ. მგელაძე					
შეამოწმა	გ. ზღაგაძე		ფურცლები		თარიღი	25.07.2017
კომპ. გრაფიკა	ჭ. ხალვაში		ფურცელი		მასშტაბი	1:200


კედლების მოპირკეთების გეგმა ნიშნულზე +6.60

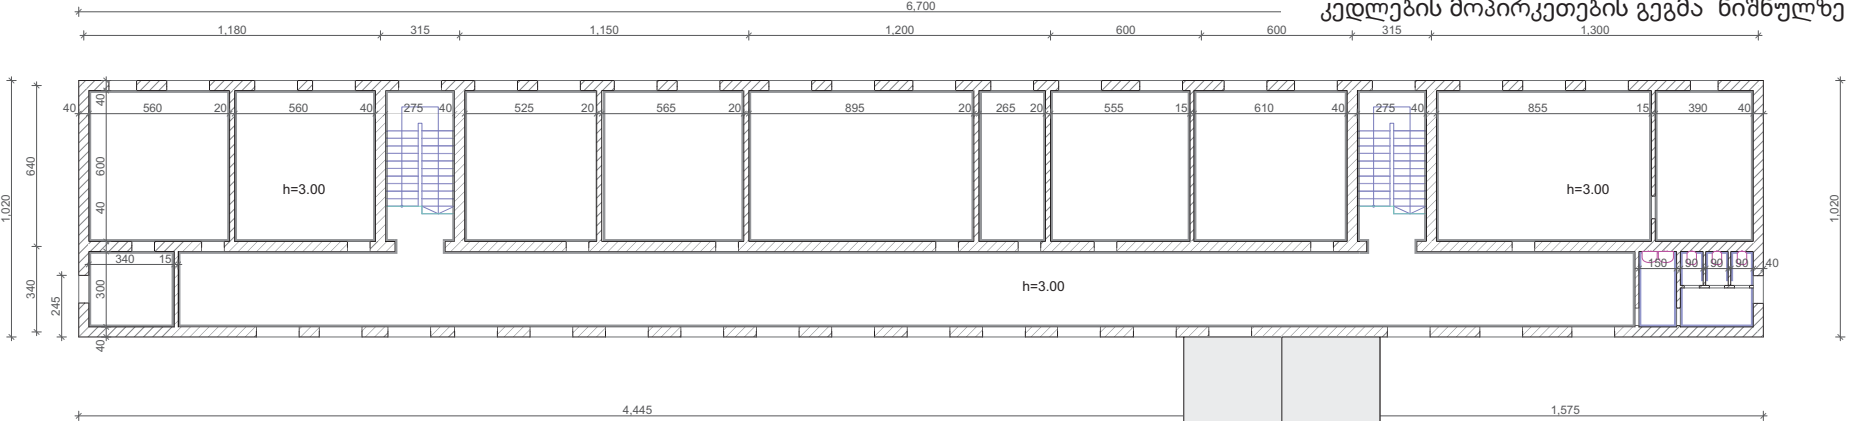



- არსებული დაზიანებული ბათქაშის დემონტაჟი 40%, შებათქაშება 40%, შეფითხვა და შეღებვა 100%
- არსებული დაზიანებული ბათქაშის დემონტაჟი 40%, შებათქაშება 40%, 1.6 მ-მდე კაფელი, 1.6 მ-ის ზევით შეფითხვა და შეღებვა 100%

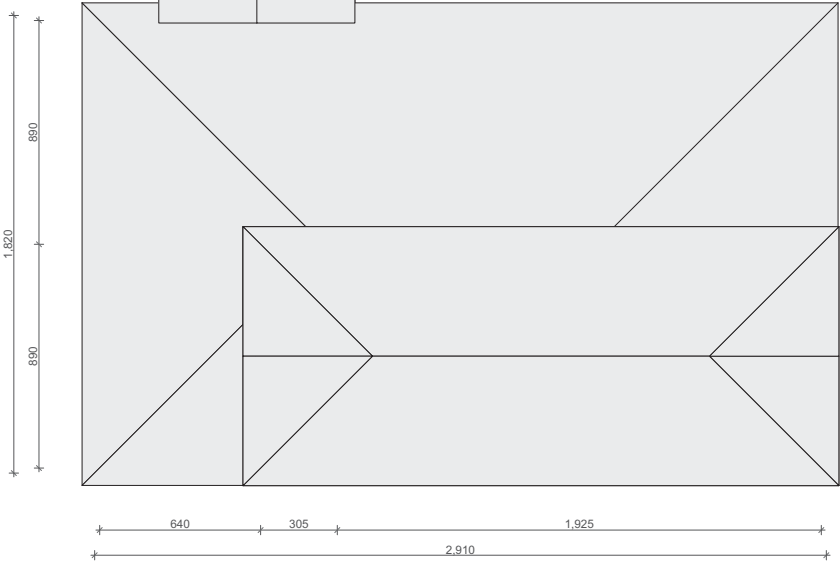

თანამდებობა	გვარი	ხელმოწერა	სსიპ ხულოს მუნიციპალიტეტის სოფელ დიოცნისის საკარო სკოლის ეზოს კეთილმოწყობის, სკოლის შენობისა და საცაბის სარეაბილიტაციო სამუშაოების საპროექტო დოკუმენტაცია.			
დირექტორი	გ. ლომთათიძე		დამკვეთი: აჭარის ავტონომიური რესპუბლიკის განათლების, კულტურისა და სპორტის სამინისტრო			
არქიტექტორი	ა. ტორაძე		მისამართი: სსიპ ხულოს მუნიციპალიტეტი, სოფ. დიოცნისი.			
ელ. ინჟინერი	ლ. შიშმანიძე					
კონსტრუქტორი	თ. მგულაძე		ფურცლები	თარიღი	25.07.2017	
შეამოწმა	გ. ზღაგაძე					
კომპ. გრაფიკა	ჭ. ხალვაში		ფურცელი	მასშტაბი	1:200	

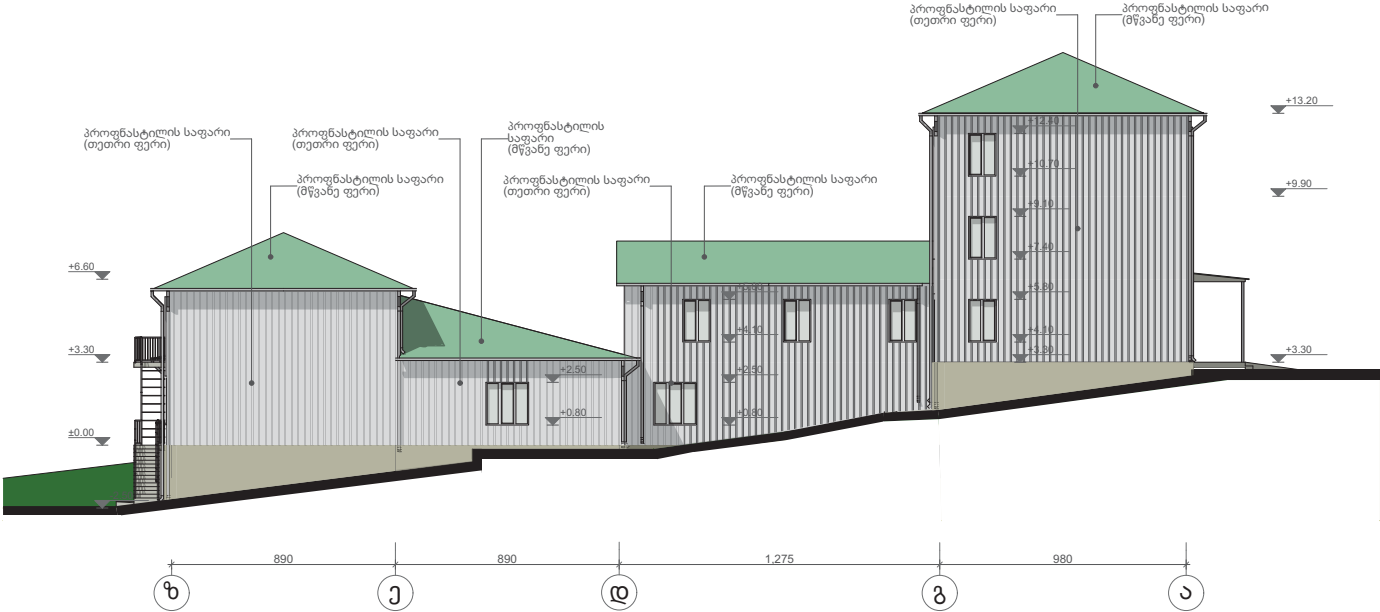

თანამდებობა	გვარი	ხელმოწერა	სსიპ ხულოს მუნიციპალიტეტის სოფელ დიოკნისის საკარო სკოლის ეზოს კეთილმოწყობის, სკოლის შენობისა და საცავის სარეაბილიტაციო სამუშაოების საპროექტო დოკუმენტაცია.		
დირექტორი	გ. ლომთათიძე		დამკვეთი: აკარის ავტონომიური რესპუბლიკის განათლების, კულტურისა და სპორტის სამინისტრო		
არქიტექტორი	ა. ტორაძე		მისამართი: სსიპ ხულოს მუნიციპალიტეტი, სოფ. დიოკნისი.		
ელ. ინჟინერი	ლ. შიშმანიძე				
კონსტრუქტორი	თ. მგელაძე		ფურცლები	თარიღი	25.07.2017
შეამოწმა	გ. ზღაგაძე		ფურცელი	მასშტაბი	1:200
კომპ. გრაფიკა	ჭ. ხალვაში				

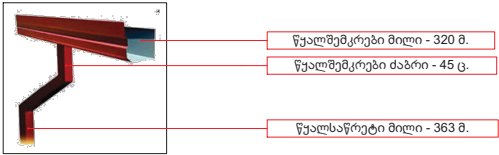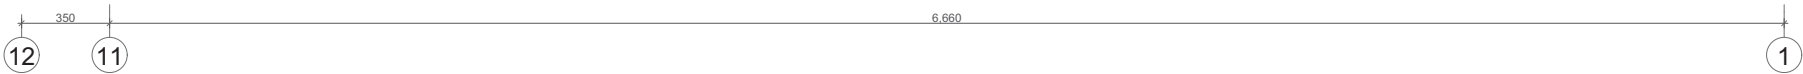

სკოლის შენობის ფასადის მთლიანი დასამუშავებელი ფართი შეადგენს 1 858 მ²-ს, აქედან:


- 1. ცოკოლის ფართი 290.0 მ²
- 2. მიუწვევური ლესვა ღია 706.6 მ²
- 3. მიუწვევური ლესვა მუჭი 550.7 მ²
- 4. დეკორატიული ფილა აგურის ფაქტურით 70.3 მ²
- 5. პროფნასტილის ფართი 240.4 მ².

თანამდებობა	გვარი	ხელმოწერა	სსიპ ხულოს მუნიციპალიტეტის სოფელ დიოცნისის საჯარო სკოლის ეზოს კეთილმოწყობის, სკოლის შენობისა და საკვების სარეაბილიტაციო სამუშაოების საპროექტო დოკუმენტაცია.		
დირექტორი	გ. ლომთათიძე		დამკვეთი: აჭარის ავტონომიური რესპუბლიკის განათლების, კულტურისა და სპორტის სამინისტრო		
არქიტექტორი	ა. ტორაძე				
ელ. ინჟინერი	ლ. შიშანიძე				
კონსტრუქტორი	თ. მგულაძე				
შეამოწმა	გ. ზღაგაძე		მისამართი: სსიპ ხულოს მუნიციპალიტეტი, სოფ. დიოცნისი.		
კომპ. გრაფიკა	ჭ. ხალვაში		ფურცლები	თარიღი	25.07.2017
			ფურცელი	მასშტაბი	1:200



ფასადი 1-12



თანამდებობა	გვარი	ხელმოწერა	სსიპ ხულოს მუნიციპალიტეტის სოფელ დიოქინოსის საჯარო სკოლის ენის ექთნობის განყოფილება და სსიპ ხულოს საერთაშორისო საშუალებების სამსახურის სამოქმედო დოკუმენტაცია.
დირექტორი	გ. ლომთაიძე		
არქიტექტორი	ა. ტარიძე		
ელ. ინჟინერი	ლ. შიშინიძე		
კონსტრუქტორი	თ. მგელაძე		
შეამოწმა	გ. ზლაგიძე		
კომპ. გრაფიკა	ჭ. ხალვაში		
		ფურცლები	თარიღი
		ფურცელი	მასშტაბი
			25.07.2017
			1:200

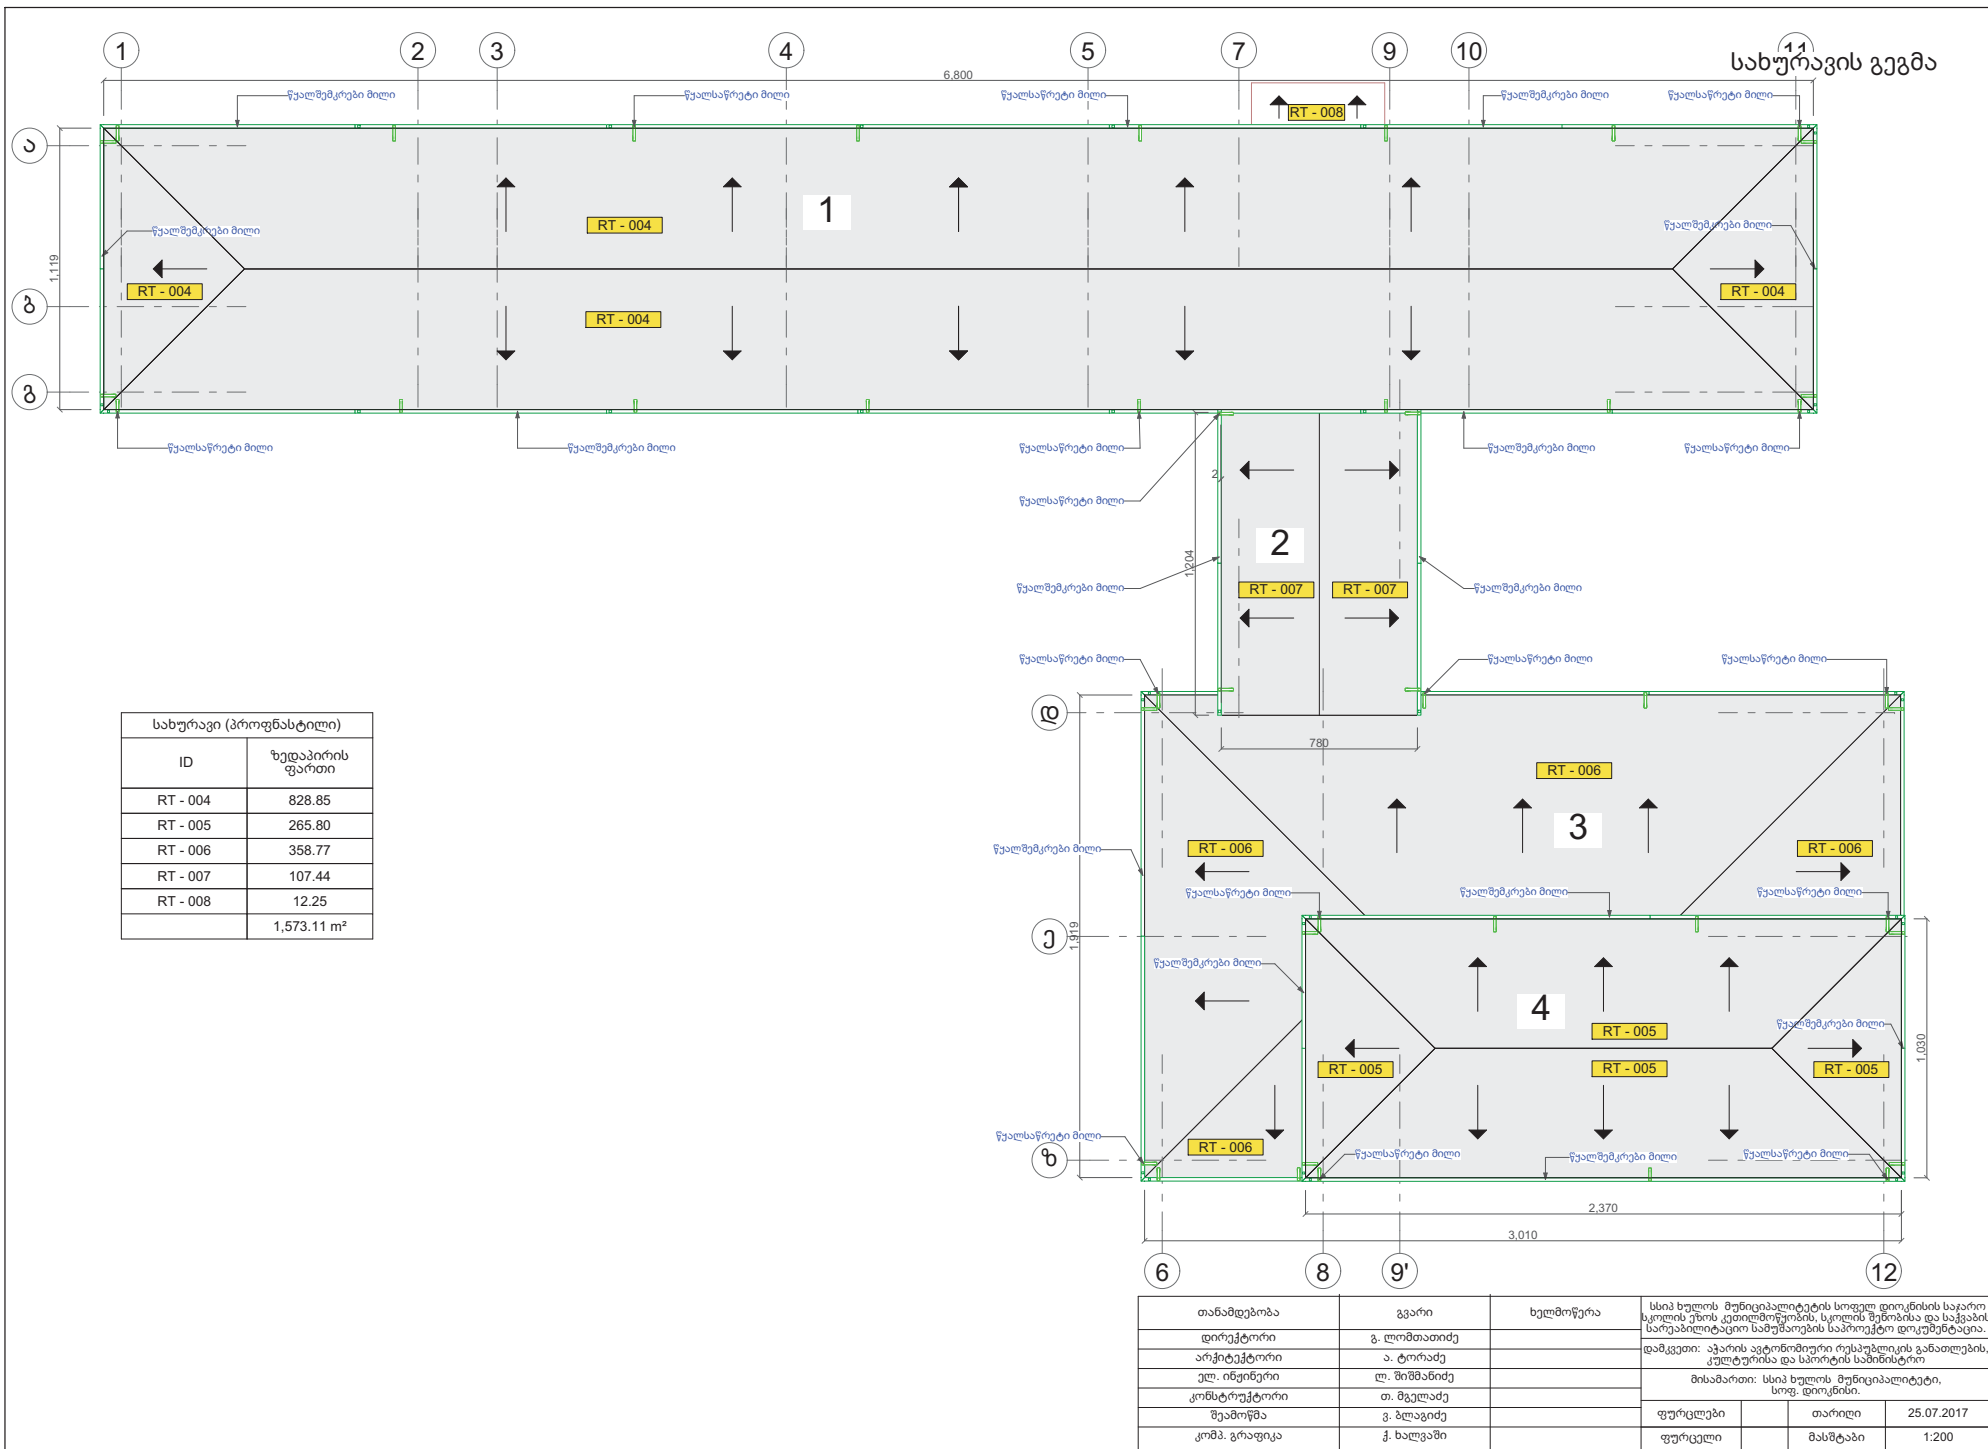

1

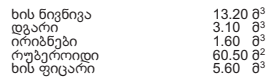 


თანამდებობა	გვარი	ხელმოწერა	სსიპ ხულოს მუნიციპალიტეტის სოფელ დიოკნისის საჯარო სკოლის ქმნის დამფუძნებლის საკონსტრუქციო სამსახურის ხელმძღვანელი	
დირექტორი	გ. ლომთაიძე		დამკვეთი: აჭარის ავტონომიური რესპუბლიკის განათლების, კულტურისა და სპორტის სამინისტრო	
არქიტექტორი	ა. ტრაძე		მისამართი: სსიპ ხულოს მუნიციპალიტეტი, სოფ. დიოკნისი.	
ელ. იმედი	ლ. შიშინიძე			
კონსტრუქტორი	თ. მგელაძე			
შეამოწმა	გ. ზლაგიძე		ფურცლები	თარიღი 25.07.2017
კომპ. გრაფიკა	ჭ. ხალვაში		ფურცელი	მასშტაბი 1:200

Technical drawing of a window blind assembly. The left side shows a side view of the blind with 12 horizontal slats. Dimensions and labels include: 427 (slat width), 1 265 x 8 x 16 (cm) (slat thickness), 343 x 18 x 20 (cm) (slat depth), and 1 265 (total width). The right side shows a front view of the blind with 12 vertical slats. Dimensions and labels include: 1 265 (total width) and 343 x 18 x 20 (cm) (slat depth). A legend at the bottom right indicates: 343 x 18 x 20 (cm) (slat depth) and 1 265 (total width).

ხის ნივნივა	13.20 ა ³
დგარი	3.10 ა ³
ირიბნები	1.60 ა ³
რუბეროიდი	60.50 ა ²
ხის ფიცარი	5.60 ა ³


ნივნივებისა და ლარტყების მოწყობის გეგმა

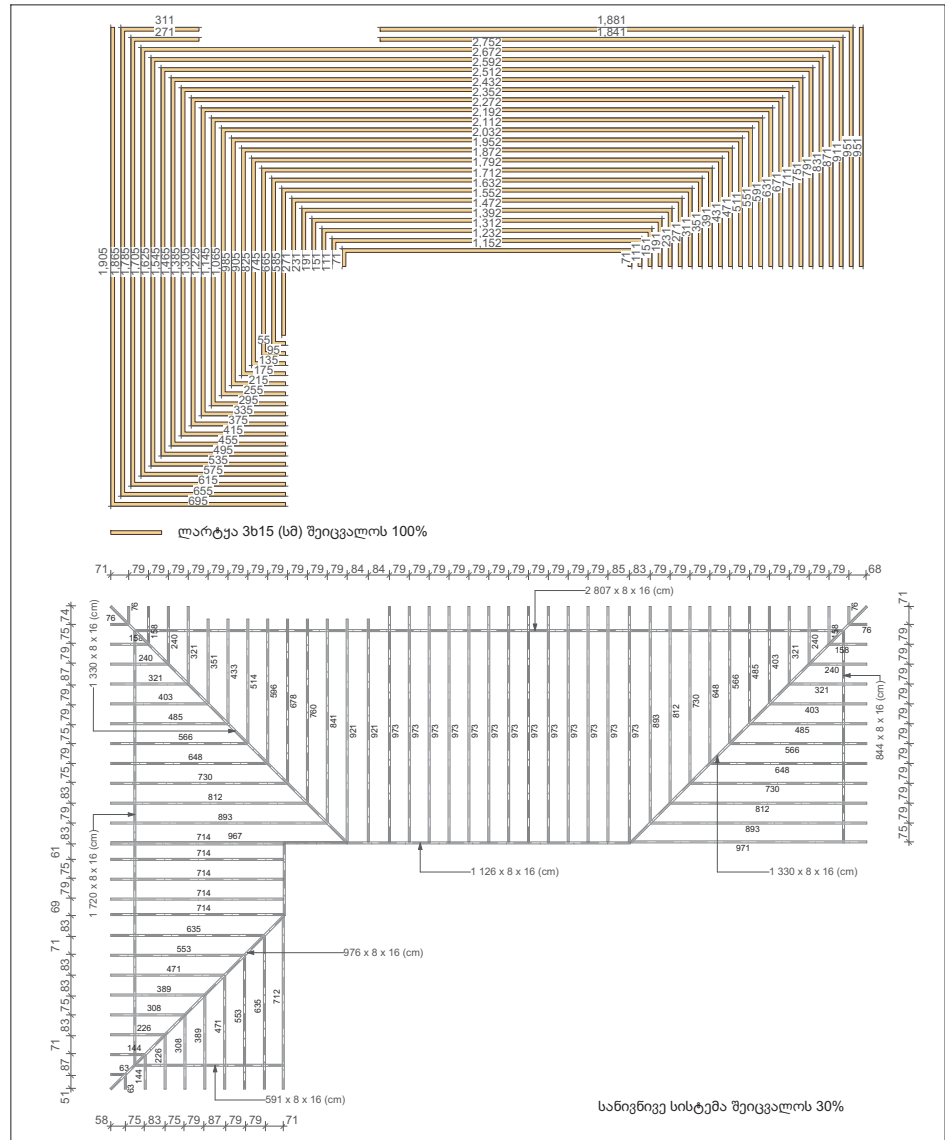


თანამდებობა	გვარი	ხელმოწერა	სადა ხელის შეწვევალიტეტის სოფელ დიოკნისის საჯარო სკოლა, ქრისტიანული ღვთისმეტყველება და საერთაშორისო საზოგადოებრივი სამუშაოების საზოგადოებრივი დირექტორია.	
დირექტორი	გ. ლომთათიძე		დამკვეთი: ავარიის ადგილობრივი რესპუბლიკის განათლების კულტურისა და სპორტის სამინისტრო	
არქიტექტორი	ა. ტრაიძე		მისამართი: სადა ხელის შეწვევალიტეტის, სოფ. დიოკნისი.	
ენ. ინჟინერი	ლ. შიშინიძე		ფურცელი	თარიღი
კონსტრუქტორი	თ. მეღვინე		ფურცელი	25.07.2017
შეამოწმა	გ. ზღაგოძე		მასშტაბი	1:200
კომპ. გრაფიკა	ქ. ხალვაში			

1


სახურავის კონსტრუქციული მოწყობის გეგმა

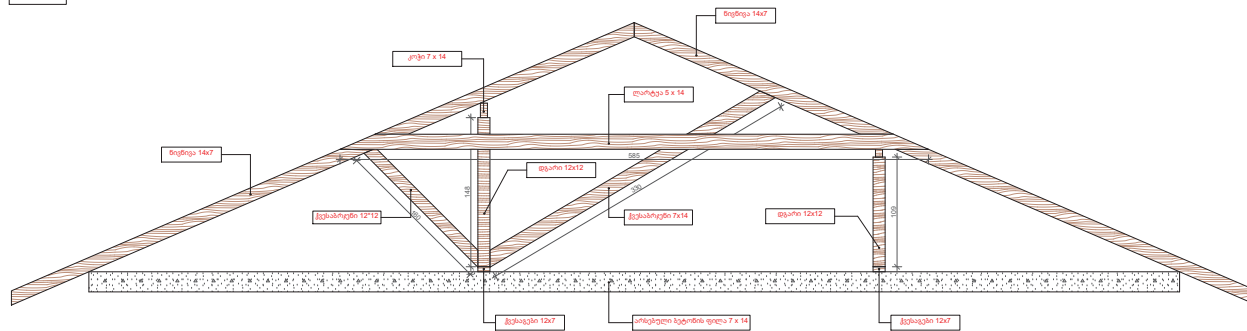


4

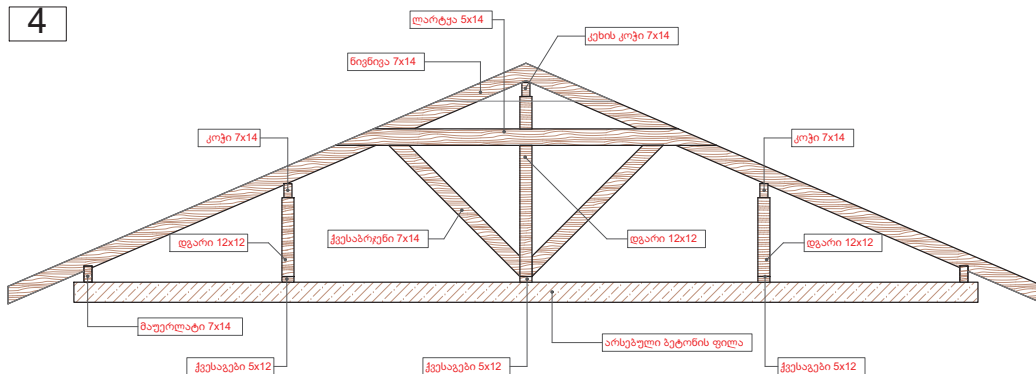

2

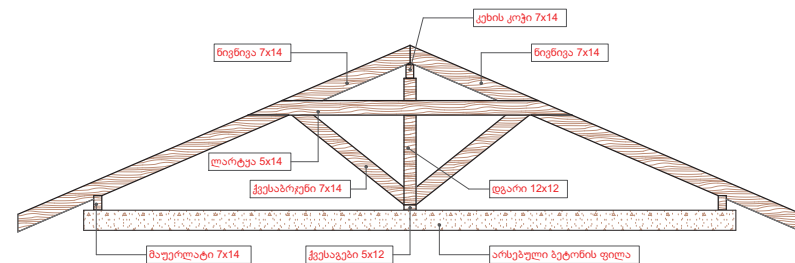

3

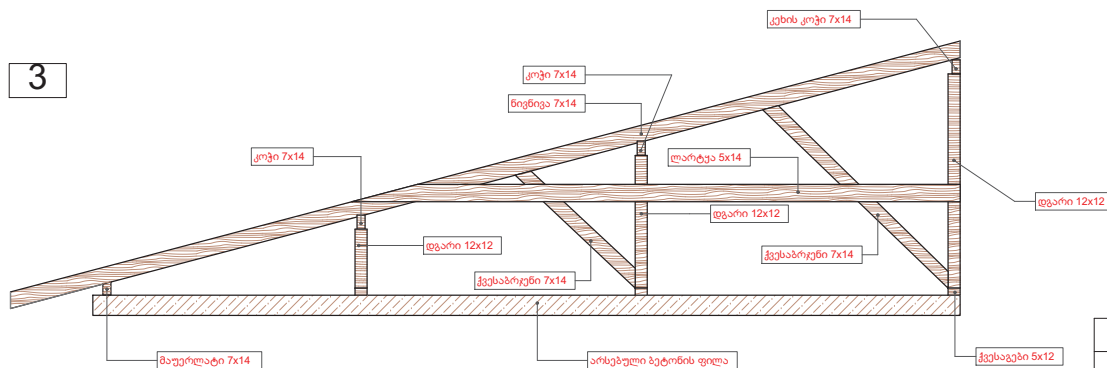


ხის მასალის საერთო მოცულობა:


ხის წიგნივა	13.20 მ³
დგარი	3.10 მ³
ორიზონტი	1.60 მ³
ხის ფიცარი	60.50 მ²
	5.60 მ³

თანამდებობა	გვარი	ხელმოწერა	სსიპ ხულოს მუნიციპალიტეტის სოფელ დიოკნისის საკარო სკოლის ეზოს კეთილმოწყობის, სკოლის შენობისა და საკვების სარეაბილიტაციო სამუშაოების საპროექტო დოკუმენტაცია.		
დირექტორი	გ. ლომთათიძე		დამკვეთი: აჭარის ავტონომიური რესპუბლიკის განათლების, კულტურისა და სპორტის სამინისტრო		
არქიტექტორი	ა. ტორაძე		მისამართი: სსიპ ხულოს მუნიციპალიტეტი, სოფ. დიოკნისი.		
ელ. ინჟინერი	ლ. შიშინიძე		ფურცლები	თარიღი	25.07.2017
კონსტრუქტორი	თ. მგელაძე		ფურცელი	მასშტაბი	1:200
შეამოწმა	გ. ზღაგაძე				
კომპ. გრაფიკა	ჭ. ხალვაში				


უზოს პერიმეტრზე მოსაწყობი ღობის დეტალი

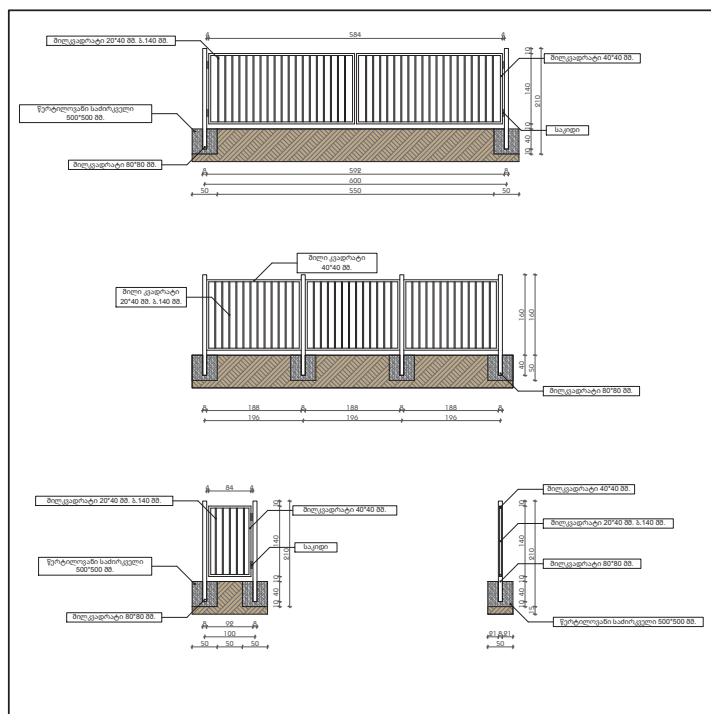

სამონტაჟო პანდუსი

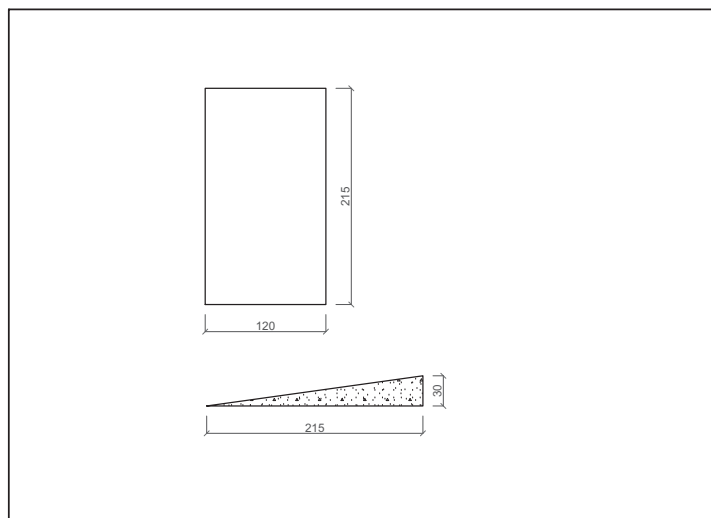


საცრემლისა და ფანჯრის ჟალუზის დეტალი

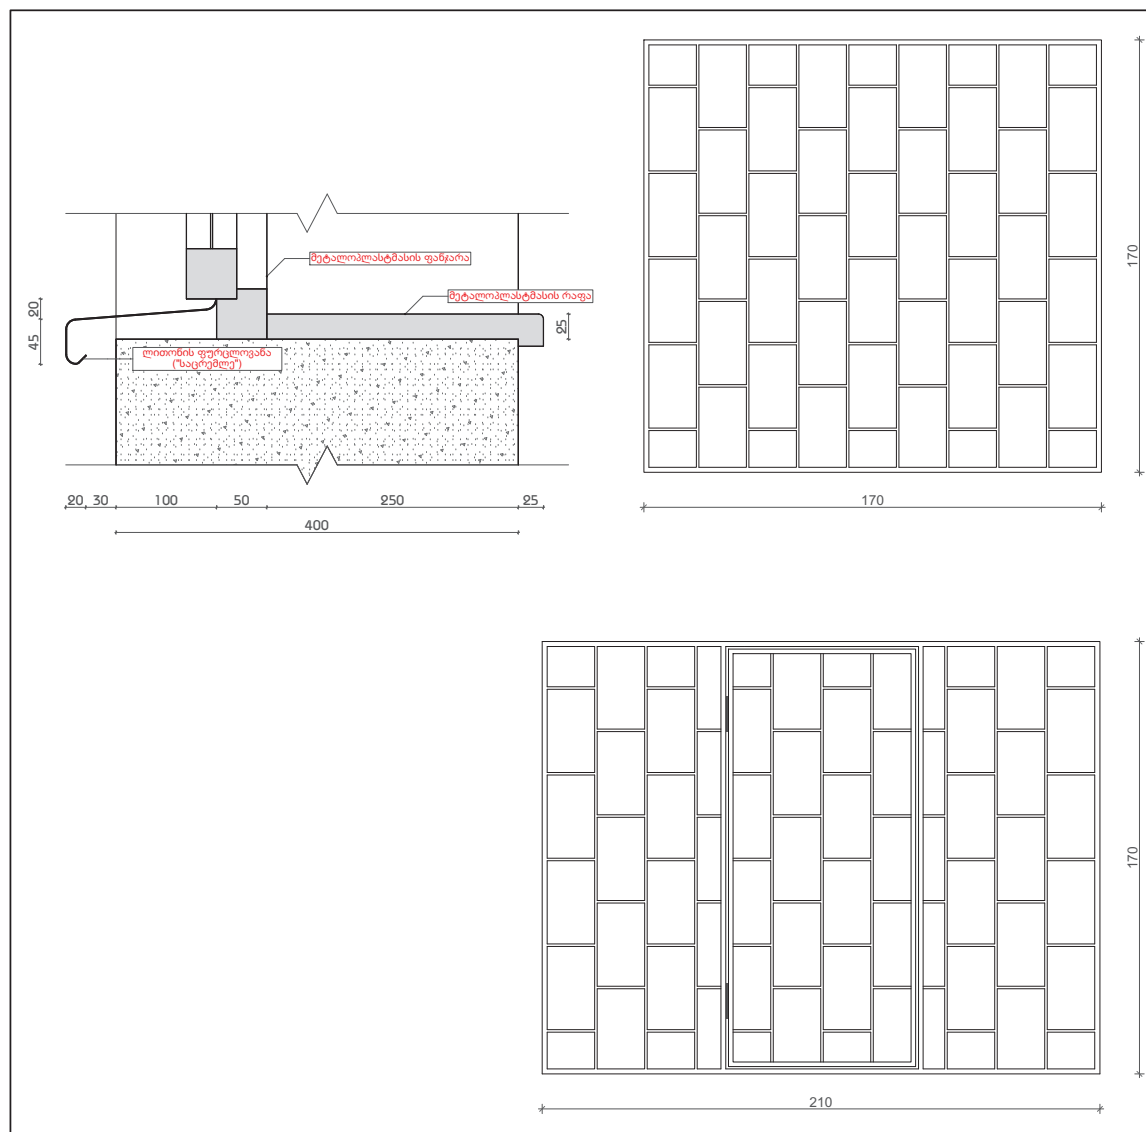


თანამდებობა	გვარი	ხელმოწერა	სსიპ ხულოს მუნიციპალიტეტის სოფელ დიოკინის საჯარო სკოლის უფროსი ექიმ-ბუნების, სოფლის მეურნეობა და სახეობის სარეაბილიტაციო სამუშაოების საპროექტო დოკუმენტა.
დირექტორი	გ. ლომთაიძე		დამკვეთი: აჭარის ავტონომიური რესპუბლიკის განათლების, კულტურისა და სპორტის სამინისტრო
არქიტექტორი	ა. ტორაძე		მისამართი: სსიპ ხულოს მუნიციპალიტეტი, სოფ. დიოკინი.
უფ. ინჟინერი	ლ. შიშინიძე		
კონსტრუქტორი	თ. მგელაძე		
შეამოწმა	გ. ზღაღიძე	ფურცლები	თარიღი 25.07.2017
კომპ. გრაფიკა	ქ. ხალვაში	ფურცლები	მასშტაბი 1:200


სამონტაჟო მოაჯირი 1
(1 ცალი)

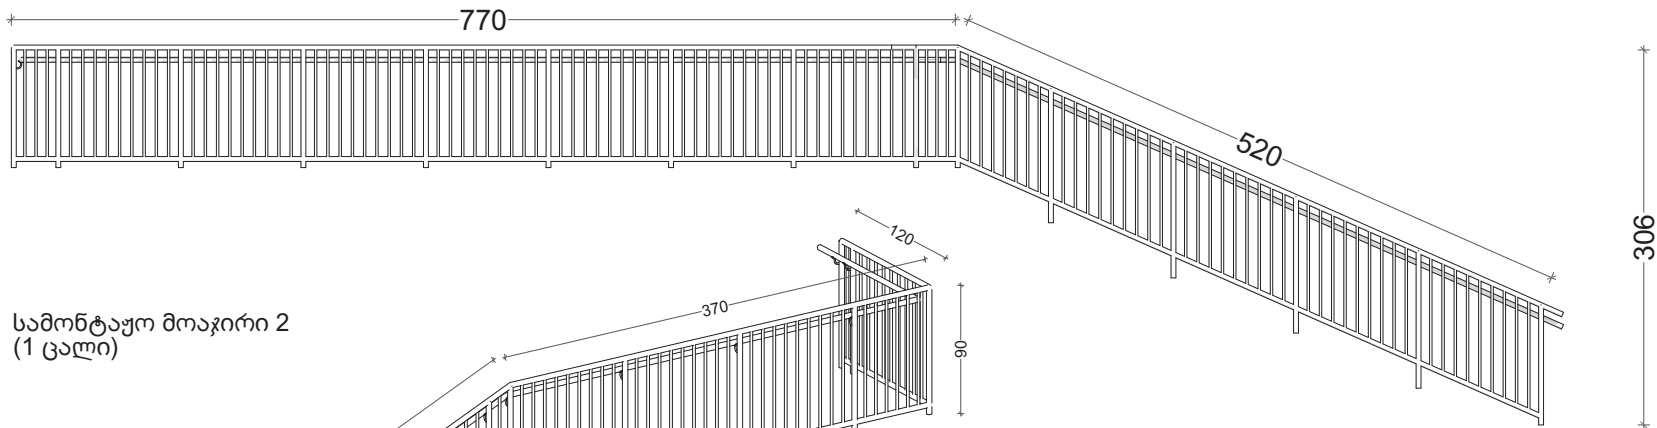


სამონტაჟო მოაჯირი 2
(1 ცალი)

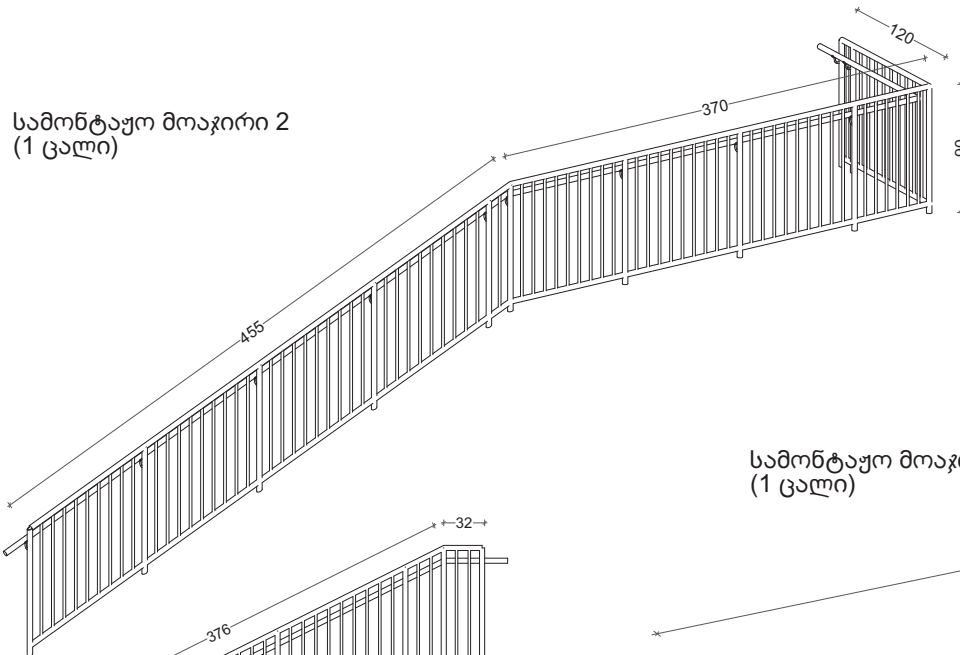

სამონტაჟო მოაჯირი 4
(1 ცალი)

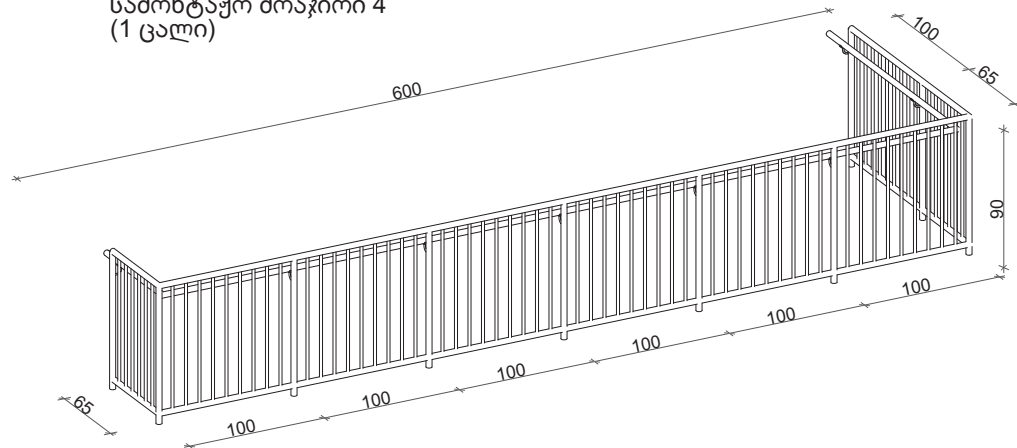

სამონტაჟო მოაჯირი 3
(4 ცალი)

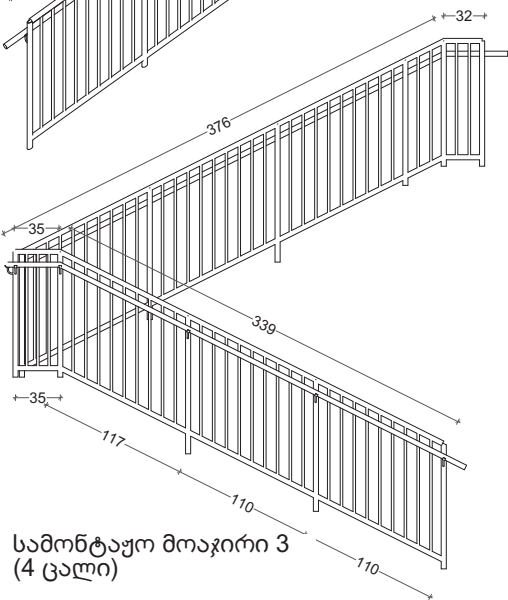

თანამდებობა	გვარი	ხელმოწერა	სსიპ ხულოს მუნიციპალიტეტის სოფელ დიოცნისის საჯარო სკოლის ეზოს კეთილმოწყობის, სკოლის შენობისა და საცავის სარეაბილიტაციო სამუშაოების საპროექტო დოკუმენტაცია.		
დირექტორი	გ. ლომთათიძე		დამკვეთი: აჭარის ავტონომიური რესპუბლიკის განათლების, კულტურისა და სპორტის სამინისტრო		
არქიტექტორი	ა. ტორაძე		მისამართი: სსიპ ხულოს მუნიციპალიტეტი, სოფ. დიოცნისი.		
ელ. ინჟინერი	ლ. შიშმანიძე		ფურცლები	თარიღი	25.07.2017
კონსტრუქტორი	თ. მგელაძე		ფურცლები	მასშტაბი	1:200
შეამოწმა	გ. ზღაგაძე				
კომპ. გრაფიკა	ჭ. ხალვაში				

სკოლის რეაბილიტაციის პროექტი

თბომომარაგებითი ნაწილი

დირექტორი: გ. ლომთათიძე

ავტორი: ი. შუბლაძე



ბათუმი 2017 წ.

შ.პ.ს. "ARCH-STYLE"


577 16 44 09

ს/კ 445389286

ჯავახიშვილის #61 ბ. 58

გათბობა		
3. რადიატორი პანელური 1.2*0.6	ც.	129
4. რადიატორი პანელური 0.7*0.6	ც.	15
5. მილი პლ. არ. d.40 მმ.	გ/მ	443
6. მილი პლ. არ. d.32 მმ.	გ/მ	172
6. მილი პლ. არ. d-20 მმ.	გ/მ	70
6. უკუსვლის მილი პლ. არ. d-40 მმ.	გ/მ	20
6. ცივი წყლის მილი პლ. არ. d-63 მმ.	გ/მ	25
7. ცხელი წყლის მილი პლ. არ. d-63 მმ.	გ/მ	25
8. ვენტილი რადიატორის (შესვლა)	ც.	144
9. უკუ ვენტილი	ც.	144
10. ფოლადის ქვაბი 290 000 კკალ.	ც.	1
11. დიზელის სანთურა LO400	ც.	1
12. საფართოებელი ავზის მონტაჟი	ლ.	200
13. საცირკულაციო ტუმბო	ც.	2
13. თერმომანომეტრი	ც.	2
14. ავტომატური ჰაერგამწვევი 1/2	ც.	2
15. უკუსარკველი დ=63	ც.	4
16. თბოიზოლაცია (მინ.ბამბა ფოლგით)	თოფი	1
13. საკვამლე მილი	მ.	5

პირობითი ნიშნები	
1. 	რადიატორი სქემატიკა
2. 	მიწოდებული მილსადენი
3. 	უკუ მილსადენი
4. 	ვენტილი

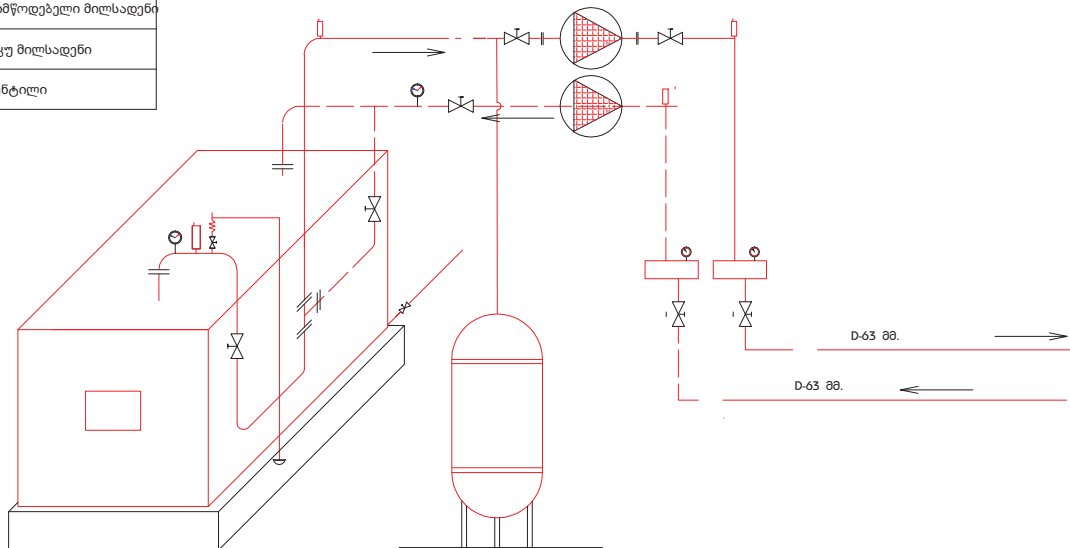

წინამდებარე პროექტი ითვალისწინებს ხულოს მუნიციპალიტეტის სოფ. დიოკნისის სკოლის მიმდებარე ტეროტორიაზე საჭვების მოწყობას, ახალი ქვების და დიზელის ავზის (5 ტ.), თბომომარაგებითი სისტემის და ახალი პანელური რადიატორების მონტაჟს.


საქვებში განთავსდეს 290 000 კკალ. სიმძლავრის გათბობის ქვაბი, დიზელის საწვავის სანთურა LO400 ან არანაკლები სიმძლავრის, 200 ლ. მოცულობის საფართოებელი ჰურჭელი, 2 ცალი საცირკულაციო ტუმბო, D-150 მმ. საკვამლე მილი და ჭოლგა ნამწვავი აირების ჰაერში გასაშვებად, ასევე გამწოვი ვინტილატორი და ცხაური.

პროექტში გათბობის ხელსაწყოებად გამოიყენება ფოლადის პანელური რადიატორები, ხოლო მილგაყვანილობისთვის - პლასტმასის არმირებული მილები. ექსპლუატაციამდე განხორციელდეს გათბობის სისტემის ჰიდრავლიკური გამოცდა.

თბომომარაგების პარამეტრებია 80-60 ცელსიუსი


თანამდებობა	გვარი	ხელმოწერა	სსიპ ხულოს მუნიციპალიტეტის სოფელ დიოკნისის საჯარო სკოლის ეზოს კომპლექსური, სკოლის შენობისა და საჭვების სარეაბილიტაციო სამუშაოების საპროექტო დოკუმენტაცია.		
დირექტორი	გ. ლომთათიძე				
არქიტექტორი	ა. ტორაძე				
ელ. ინჟინერი	ლ. შიშმანიძე				
კონსტრუქტორი	თ. მგელაძე				
შეამოწმა	გ. ზღაგაძე				
კომპ. გრაფიკა	ჭ. ხალვაში				
			მისამართი: სსიპ ხულოს მუნიციპალიტეტი, სოფ. დიოკნისი.		
			ფურცელი	თარიღი	25.07.2017
			ფურცელი	მასშტაბი	1:200

გათბობის გეგმა ნიშნულზე -3.30

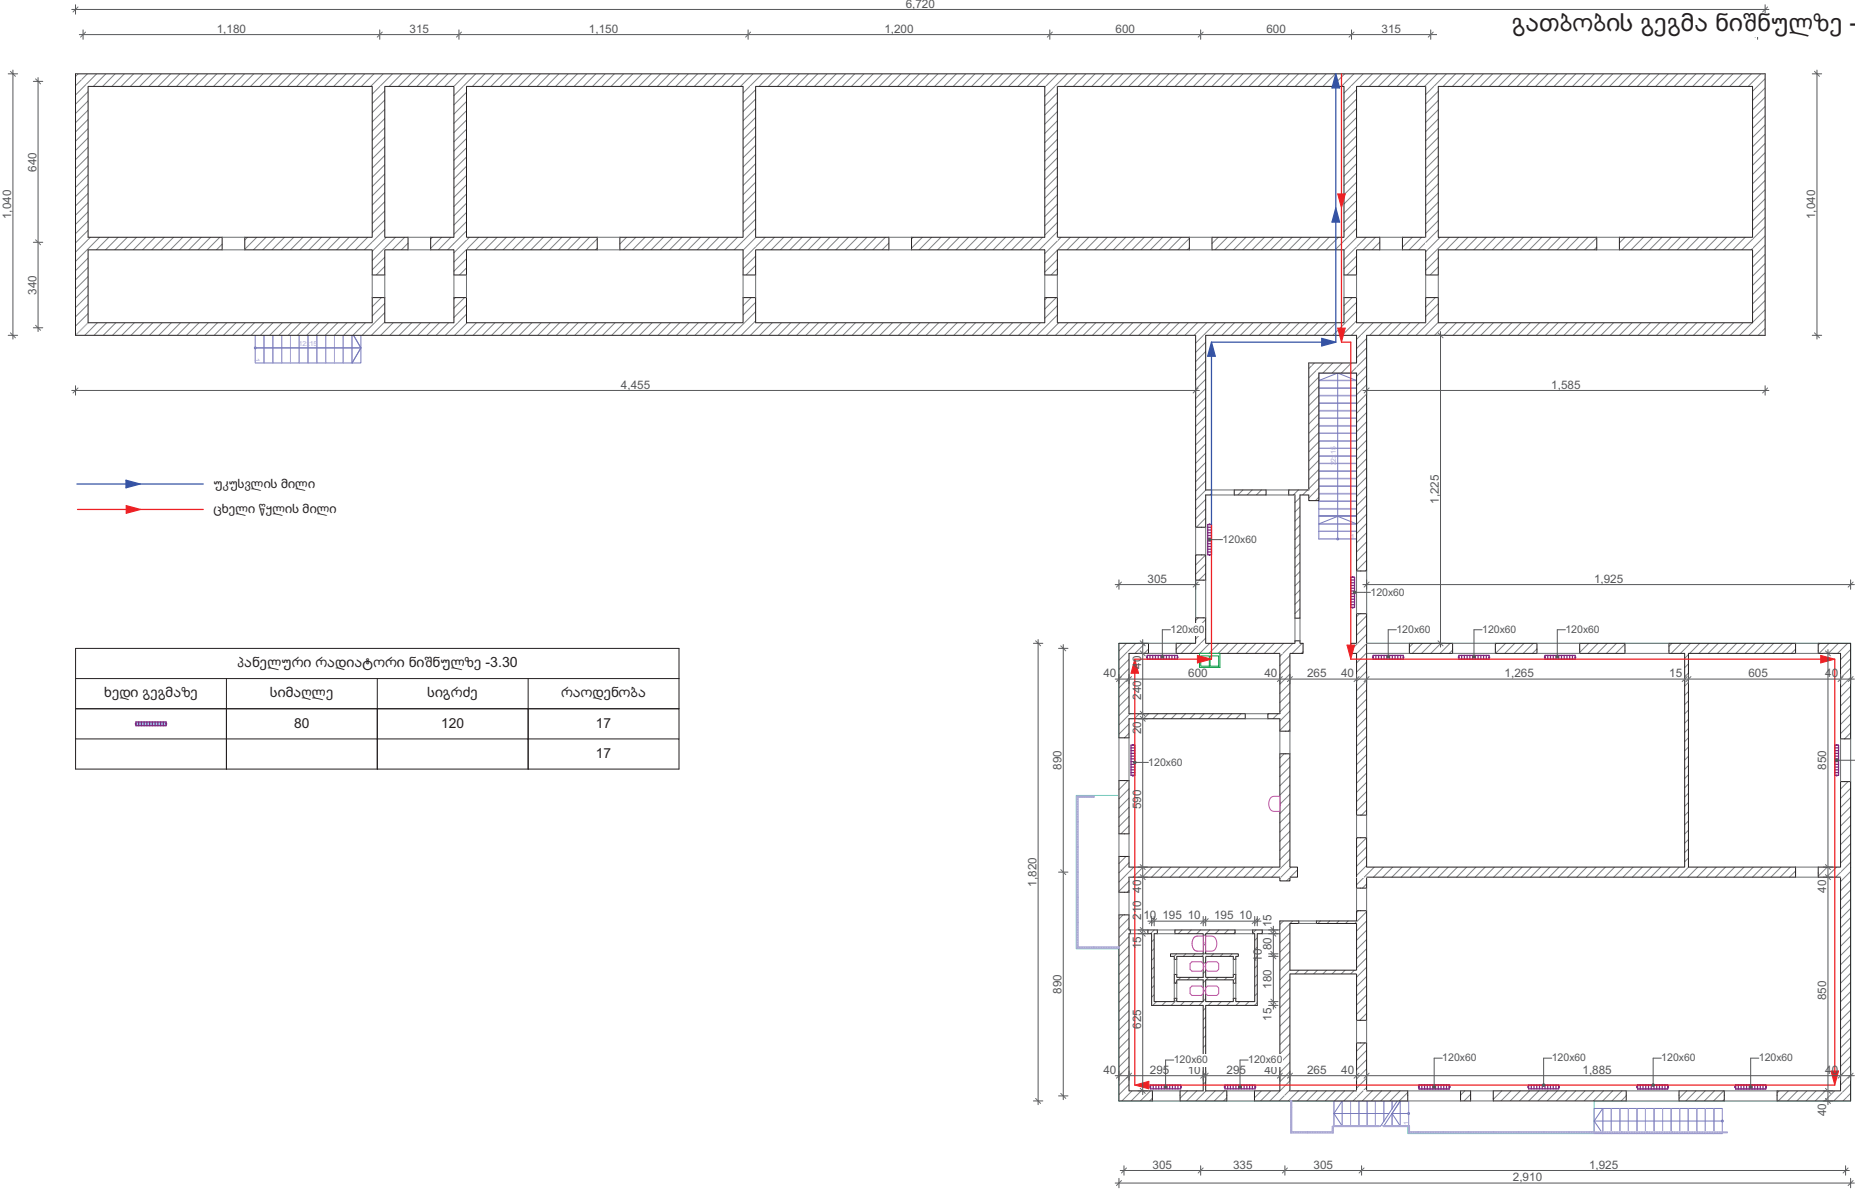


თანამდებობა	გვარი	ხელმოწერა	სსიპ ხულოს მუნიციპალიტეტის სოფელ დიოცნის საჯარო სკოლის ეზოს კეთილმოწყობის, სკოლის შენობისა და საკვების სარეაბილიტაციო სამუშაოების საპროექტო დოკუმენტაცია.			
დირექტორი	გ. ლომთათიძე		დამკვეთი: აჭარის ავტონომიური რესპუბლიკის განათლების, კულტურისა და სპორტის სამინისტრო			
არქიტექტორი	ა. ტორაძე		მისამართი: სსიპ ხულოს მუნიციპალიტეტი, სოფ. დიოცნისი.			
ელ. ინჟინერი	ლ. შიშმანიძე		ფურცლები	თარიღი	25.07.2017	
კონსტრუქტორი	თ. მეულაძე		ფურცელი	მასშტაბი	1:200	
შეამოწმა	გ. ზღვაგიძე					
კომპ. გრაფიკა	ჭ. ხალვაში					


გათბობის გეგმა ნიშნულზე 0.00

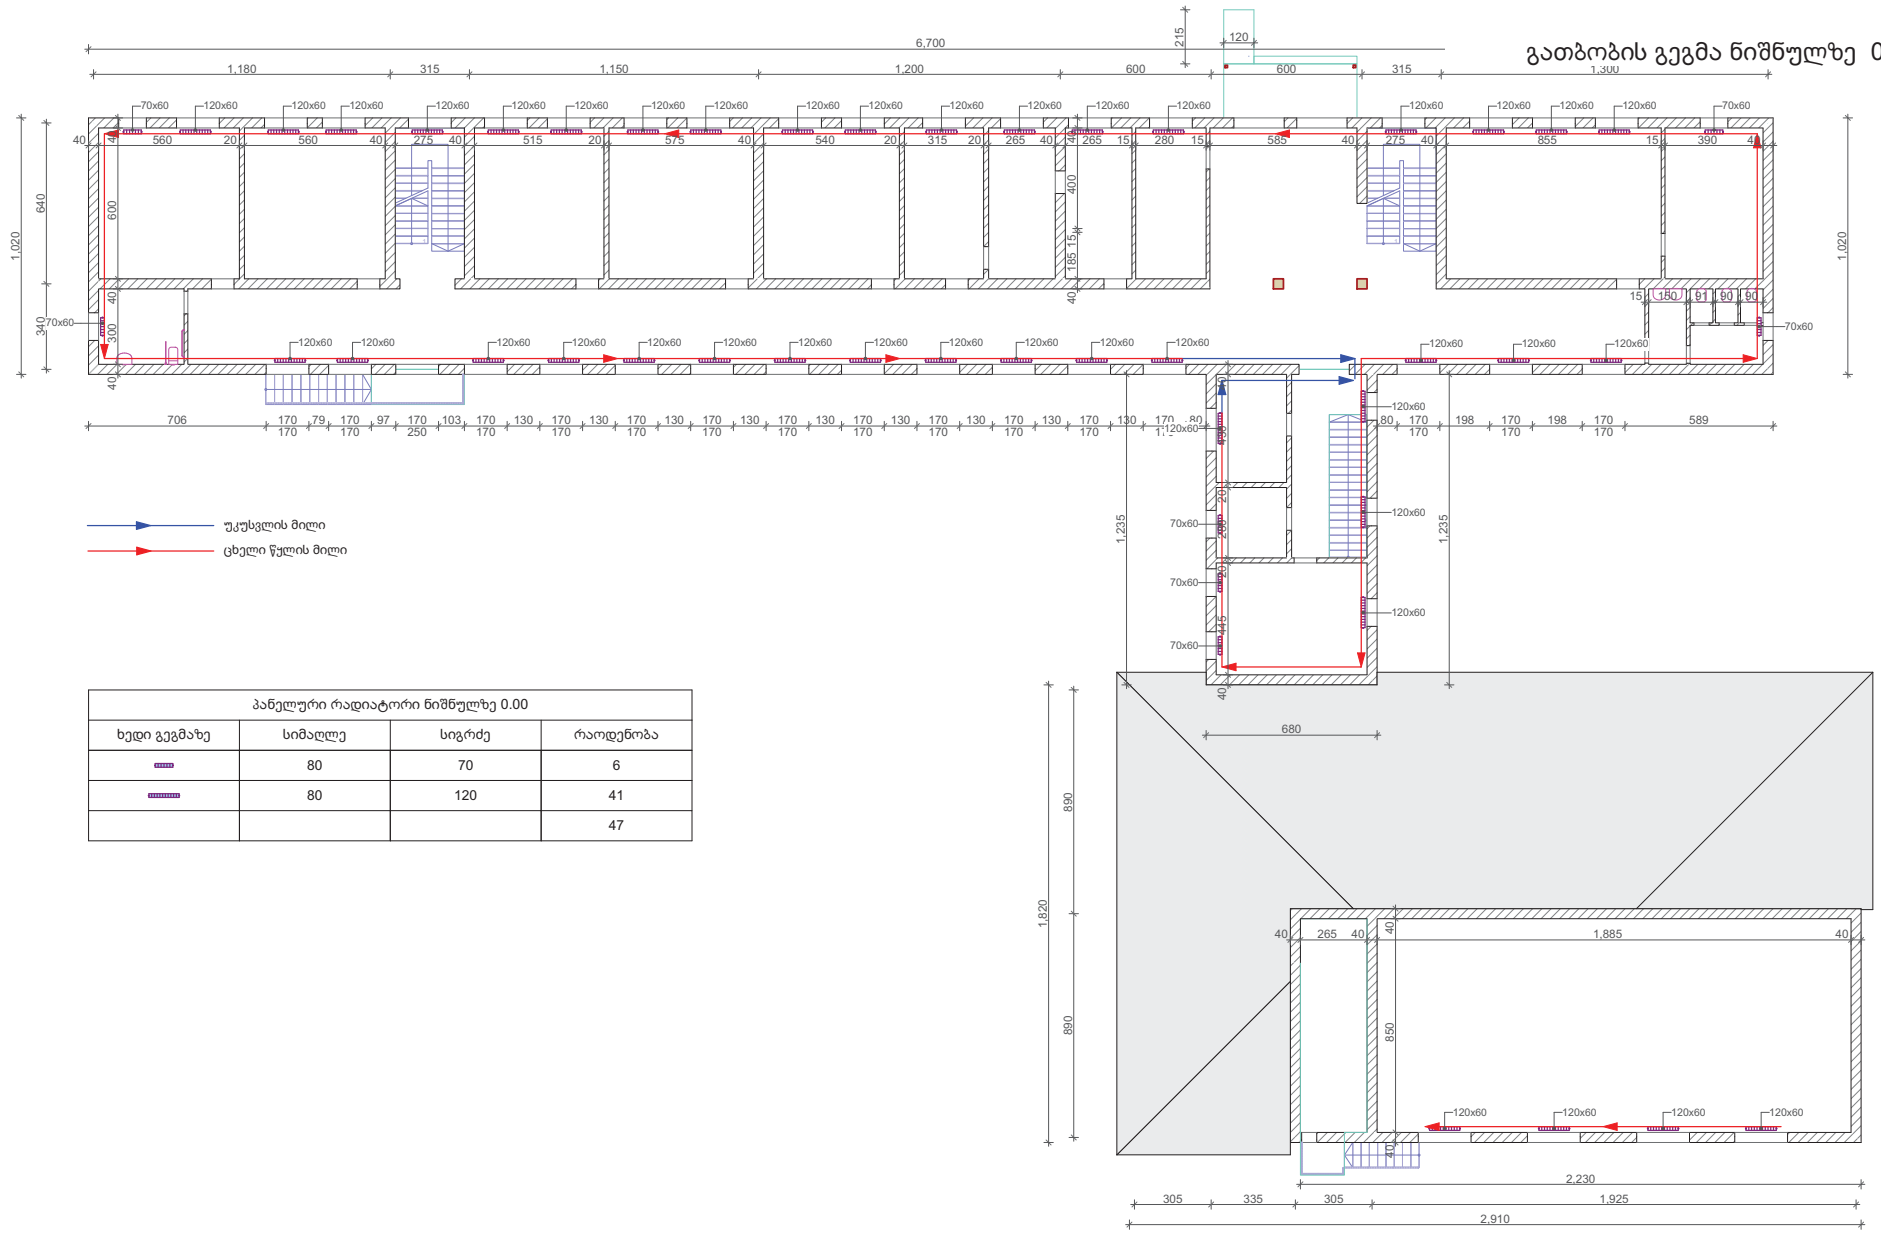


თანამდებობა	გვარი	ხელმოწერა	სსიპ ხულოს მუნიციპალიტეტის სოფელ დიოცნისის საჯარო სკოლის ეზოს კეთილმოწყობის, სკოლის შენობისა და საკვების სარეაბილიტაციო სამუშაოების საპროექტო დოკუმენტაცია.		
დირექტორი	გ. ლომთათიძე		დამკვეთი: აჭარის ავტონომიური რესპუბლიკის განათლების, კულტურისა და სპორტის სამინისტრო		
არქიტექტორი	ა. ტოიაძე				
ელ. ინჟინერი	ლ. შიშინაძე		მისამართი: სსიპ ხულოს მუნიციპალიტეტი, სოფ. დიოცნისი.		
კონსტრუქტორი	თ. მგელაძე				
შეამოწმა	ვ. ზღვაიძე		ფურცლები	თარიღი	25.07.2017
კომპ. გრაფიკა	ქ. ხალვაში		ფურცელი	მასშტაბი	1:200

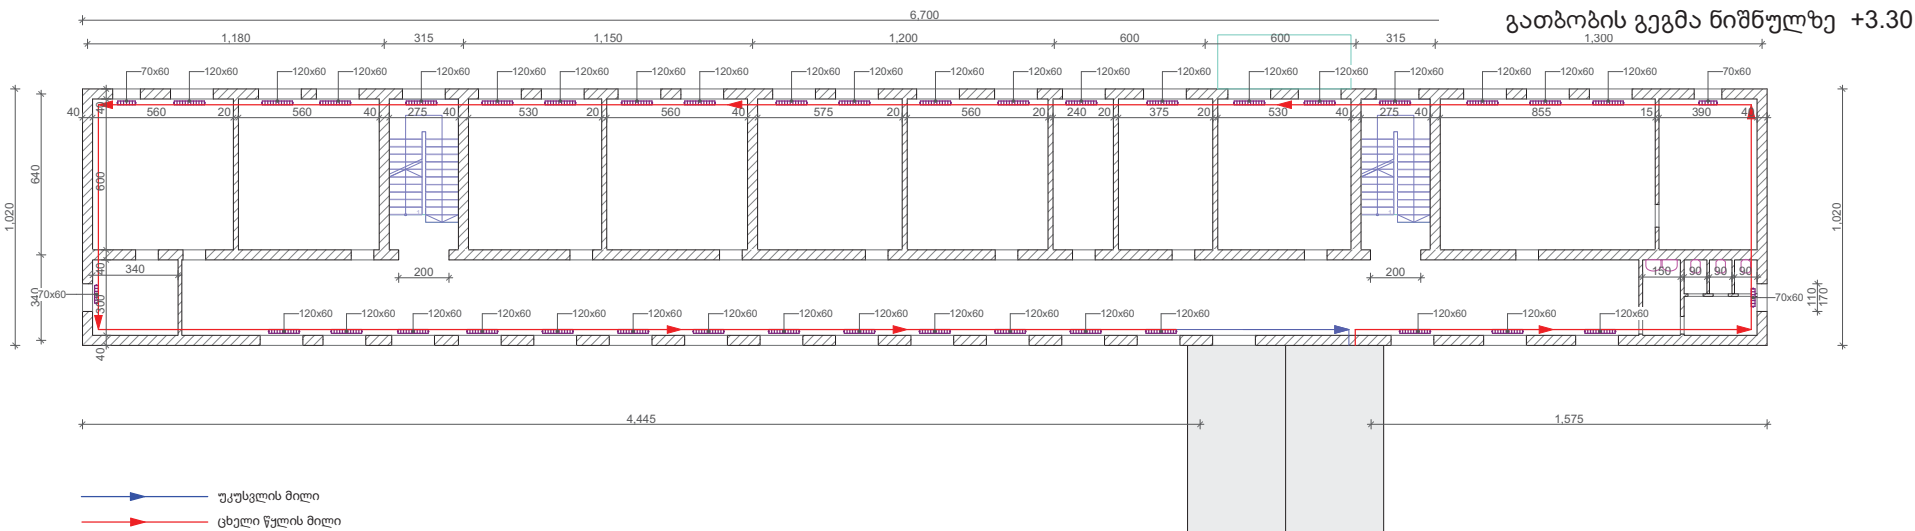

პანელური რადიატორი ნიშნულზე +3.30			
ხედი გეგმაზე	სიმაღლე	სიგრძე	რაოდენობა
	80	70	4
	80	120	36
			40

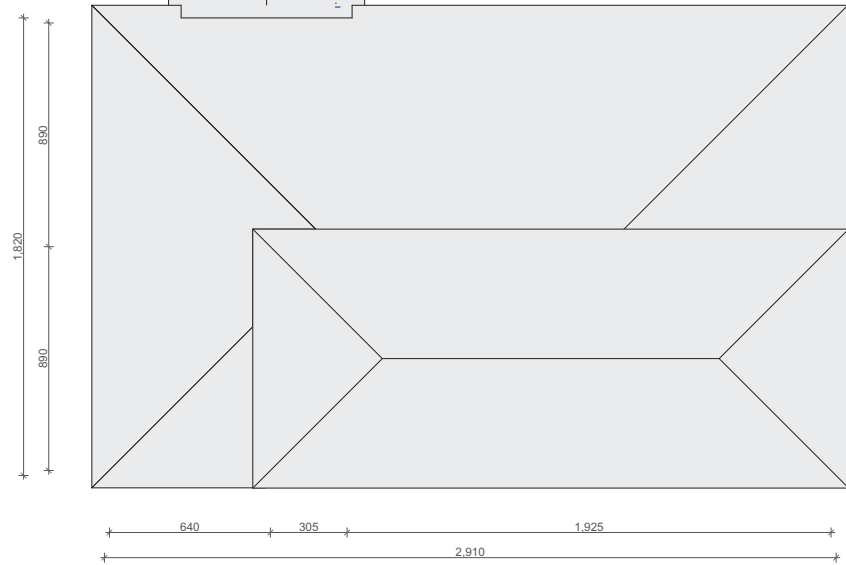


თანამდებობა	გვარი	ხელმოწერა	სსიპ ხულოს მუნიციპალიტეტის სოფელ დიოცნისის საჯარო სკოლის ეზოს კეთილმოწყობის, სკოლის შენობისა და საცავის სარეაბილიტაციო სამუშაოების საპროექტო დოკუმენტაცია.			
დირექტორი	გ. ლომთათიძე		დამკვეთი: აჭარის ავტონომიური რესპუბლიკის განათლების, კულტურისა და სპორტის სამინისტრო			
არქიტექტორი	ა. ტორაძე					
ელ. ინჟინერი	ლ. შიშინიძე		მისამართი: სსიპ ხულოს მუნიციპალიტეტი, სოფ. დიოცნისი.			
კონსტრუქტორი	თ. მგელაძე					
შეამოწმა	გ. ზღაგაძე		ფურცლები		თარიღი	25.07.2017
კომპ. გრაფიკა	ჭ. ხალვაში		ფურცელი		მასშტაბი	1:200

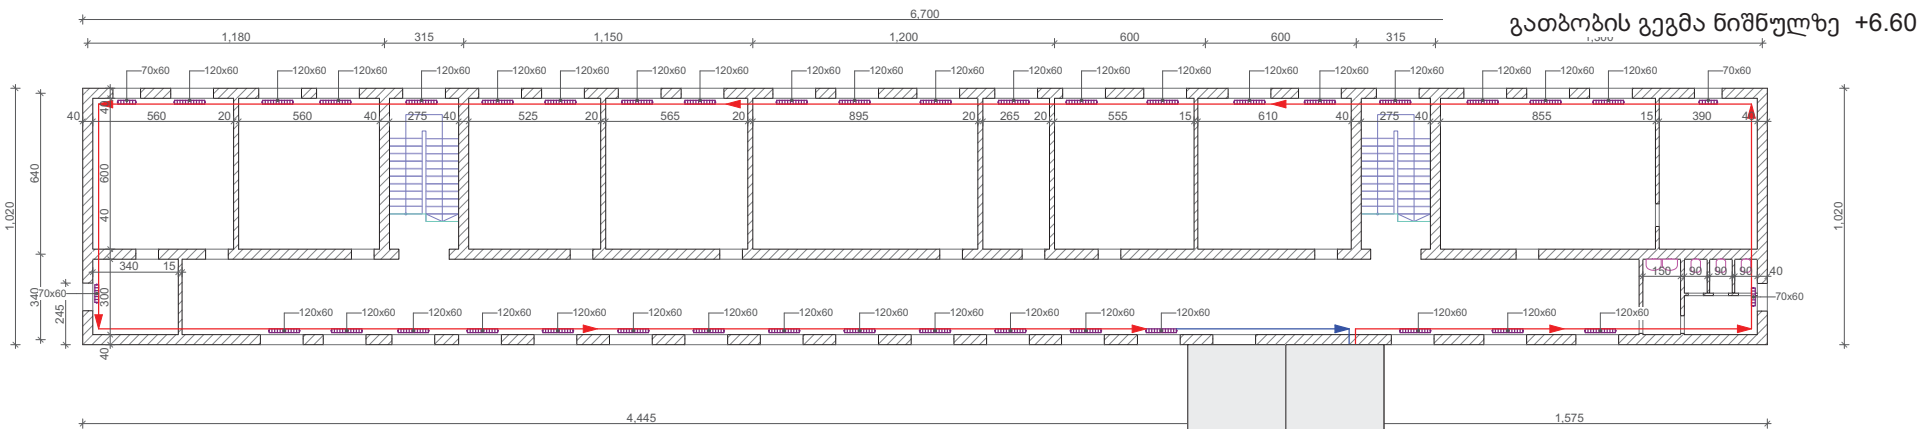



→ უკუსვლის მილი
→ ცხელი წყლის მილი

პანელური რადიატორი ნიშნულზე +6.60			
ხედი გეგმაზე	სიმაღლე	სიგრძე	რაოდენობა
	80	70	4
	80	120	36
			40

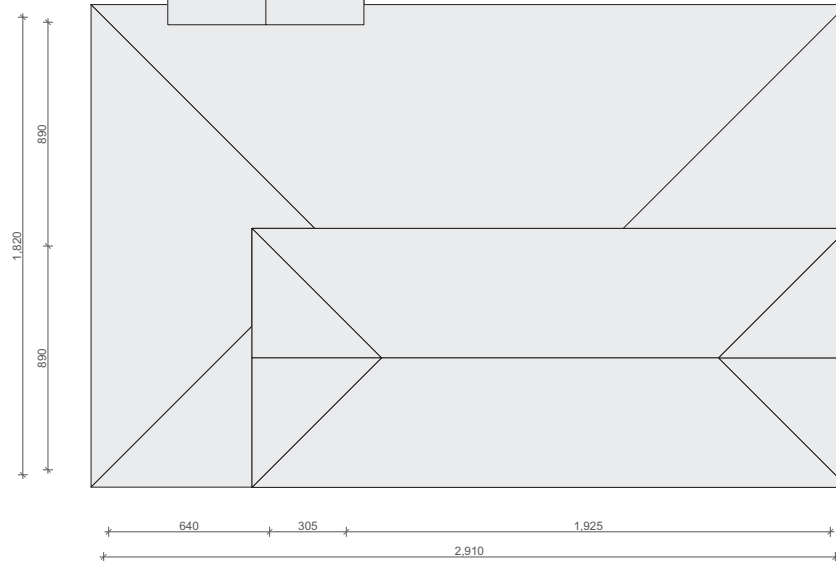

თანამდებობა	გვარი	ხელმოწერა	სსიპ ხულოს მუნიციპალიტეტის სოფელ დიოცნისის საჯარო სკოლის ეზოს კეთილმოწყობის, სკოლის შენობისა და საცავის სარეაბილიტაციო სამუშაოების სამოქმედო დოკუმენტაცია.		
დირექტორი	გ. ლომთათიძე		დამკვეთი: აჭარის ავტონომიური რესპუბლიკის განათლების, კულტურისა და სპორტის სამინისტრო		
არქიტექტორი	ა. ტოიაძე				
ელ. ინჟინერი	ლ. შიშანიძე		მისამართი: სსიპ ხულოს მუნიციპალიტეტი, სოფ. დიოცნისი.		
კონსტრუქტორი	თ. მგულაძე				
შეამოწმა	გ. ზღაგაძე		ფურცლები	თარიღი	25.07.2017
კომპ. გრაფიკა	ჭ. ხალვაში		ფურცელი	მასშტაბი	1:200

გათბობის სისტემის სქემა

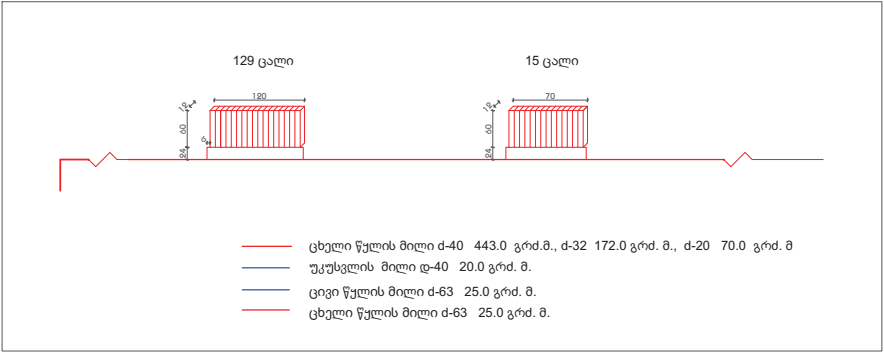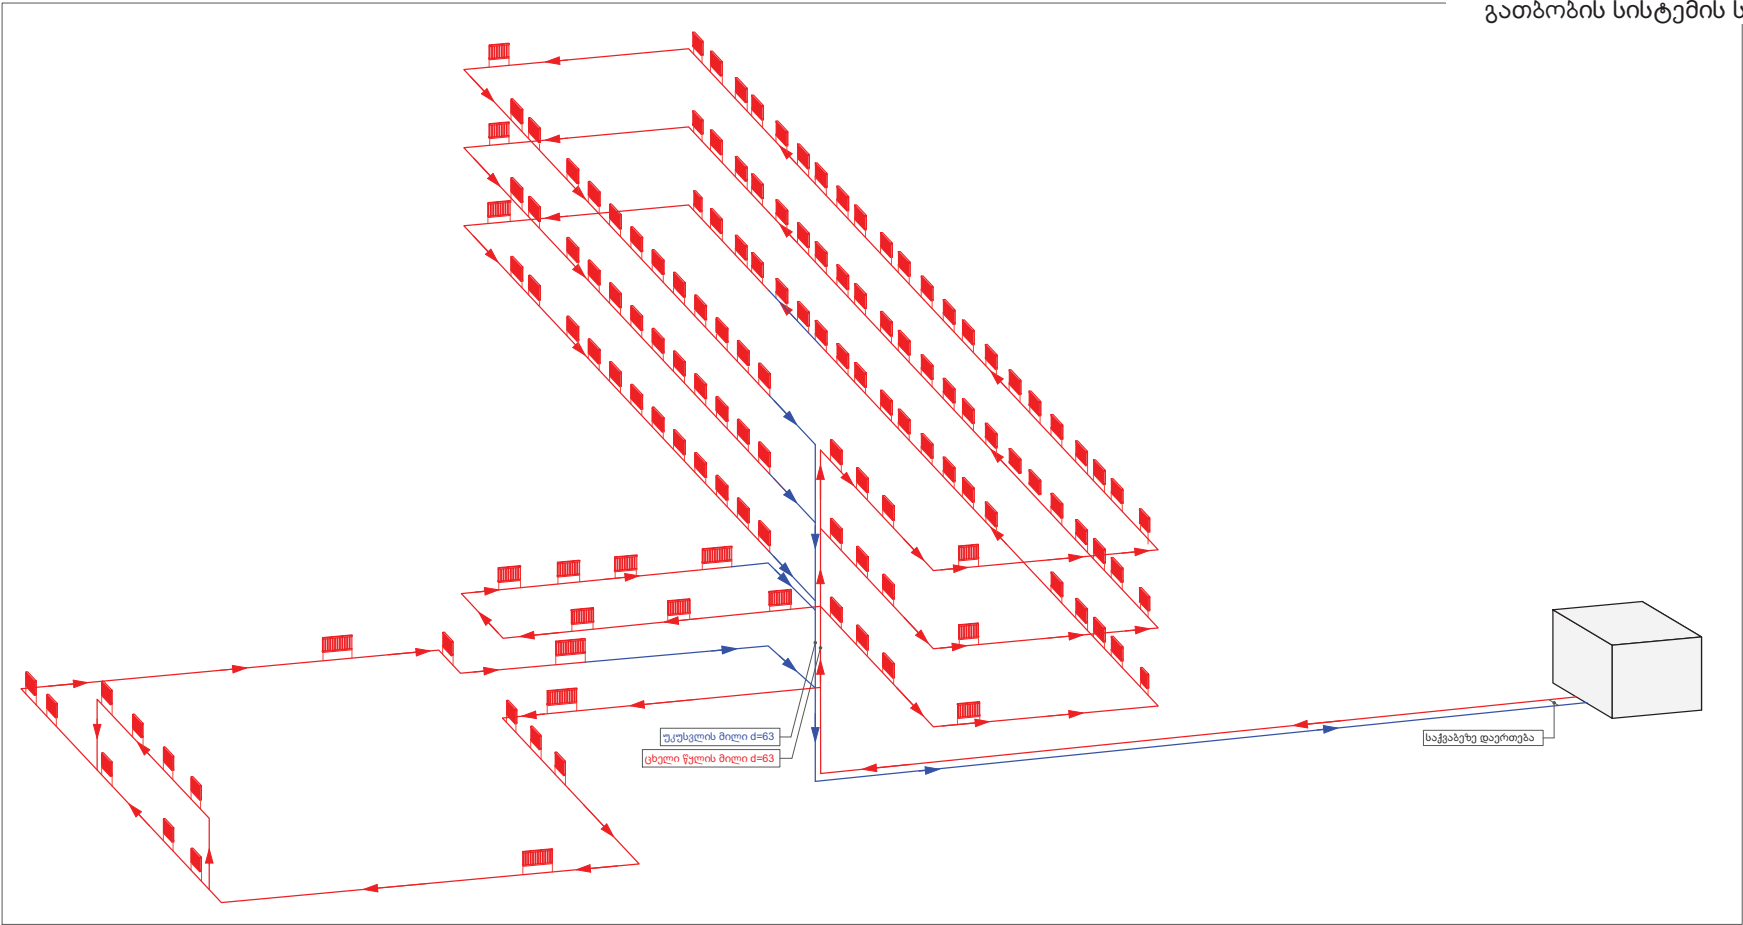

თანამდებობა	გვარი	ხელმოწერა	სსიპ ხულოს მუნიციპალიტეტის სოფელ დიოკნის საკარო სკოლის ეზოს კეთილმოწყობის, სკოლის შენობისა და საჭაბუხის სარეაბილიტაციო სამუშაოების საპროექტო დოკუმენტაცია.		
დირექტორი	გ. ლომთათიძე		დამკვეთი: აჭარის ავტონომიური რესპუბლიკის განათლების, კულტურისა და სპორტის სამინისტრო		
არქიტექტორი	ა. ტორაძე		მისამართი: სსიპ ხულოს მუნიციპალიტეტი, სოფ. დიოკნისი.		
ელ. ინჟინერი	ლ. შიშმანიძე				
კონსტრუქტორი	თ. მგელაძე		ფურცლები	თარიღი	25.07.2017
შეამოწმა	გ. ზღაგაძე		ფურცელი	მასშტაბი	1:200
კომპ. გრაფიკა	ჭ. ხალვაში				

სკოლის რეაბილიტაციის პროექტი

წყალმომარაგებითი ნაწილი

დირექტორი: გ. ლომთათიძე

ავტორი: ი. შუბლაძე



ბათუმი 2017 წ.

შ.პ.ს. "ARCH-STYLE"
577 16 44 09
ს/კ 445389286
ჯავახიშვილის #61 ბ. 58

განმარტებითი ბარათი


წინამდებარე პროექტი ითვალისწინებს ხულოს მუნიციპალიტეტში, სოფელ დიოკნისის საჯარო სკოლის სანტექნიკური ქსელის მოწყობას. ასევე კანალიზაციის ჩართვას სკოლის ტერიტორიის მიმდებარედ მოწყობილ სეპტიკურ სალექქარში.
 საჯარო სკოლის წყალმომარაგება ხდება სოფლის არსებული ცენტრალური წყალსადენის ქსელიდან d-50 პლასმასის მილით.
 კანალიზაციის მილის დაერთება სეპტიკურ სალექქარზე ხდება დ 150 პლასმასის მილით, მათ შორის მანძილი 60.0 მეტრს წარმოადგენს.

სპეციფიკაცია


პირ. აღწ.	დასახელება	გან. ერთ.	რაოდენობა
	შშმპ ხელსაბანი	ც	1
	ხელსაბანი	ც	10
	ჭურჭლის სარეცხი ნიჟარა	ც	10
	ჩანი (თურქული უნიტაზი ჩამრეცხი ავზით)	ც	13
	ტრაპი	ც	8
	შშმპ უნტაზი კომპლექტი	ც	1
	პლასმასის წყლის მილი d-20 მმ	მ	115.0
	წყლის ვენტილი დ-20 მმ	ც	25
	საკანალიზაციო მილი დ-50 მმ	მ	40.0
	საკანალიზაციო მილი დ-100 მმ	მ	67.0
	საკანალიზაციო მილი დ-150 მმ	მ	37.0


თანამდებობა	გვარი	ხელმოწერა	სსიპ ხულოს მუნიციპალიტეტის სოფელ დიოკნისის საჯარო სკოლის ეზოს კომუნიკაციების, სკოლის შენობისა და საცავის სარეაბილიტაციო სამუშაოების საპროექტო დოკუმენტაცია.			
დირექტორი	გ. ლომთათიძე		დამკვეთი: აჭარის ავტონომიური რესპუბლიკის განათლების, კულტურისა და სპორტის სამინისტრო			
არქიტექტორი	ა. ტორაძე		მისამართი: სსიპ ხულოს მუნიციპალიტეტი, სოფ. დიოკნისი.			
ელ. ინჟინერი	ლ. შიშმანიძე					
კონსტრუქტორი	თ. მგელაძე		ფურცლები	თარიღი	25.07.2017	მასშტაბი
შეამოწმა	გ. ზღაგოძე					
კომპ. გრაფიკა	ჭ. ხალვაში		ფურცელი			1:200

წყალ-კანალიზაციის გაუვანელობის სქემა ნიშნულზე -3.30

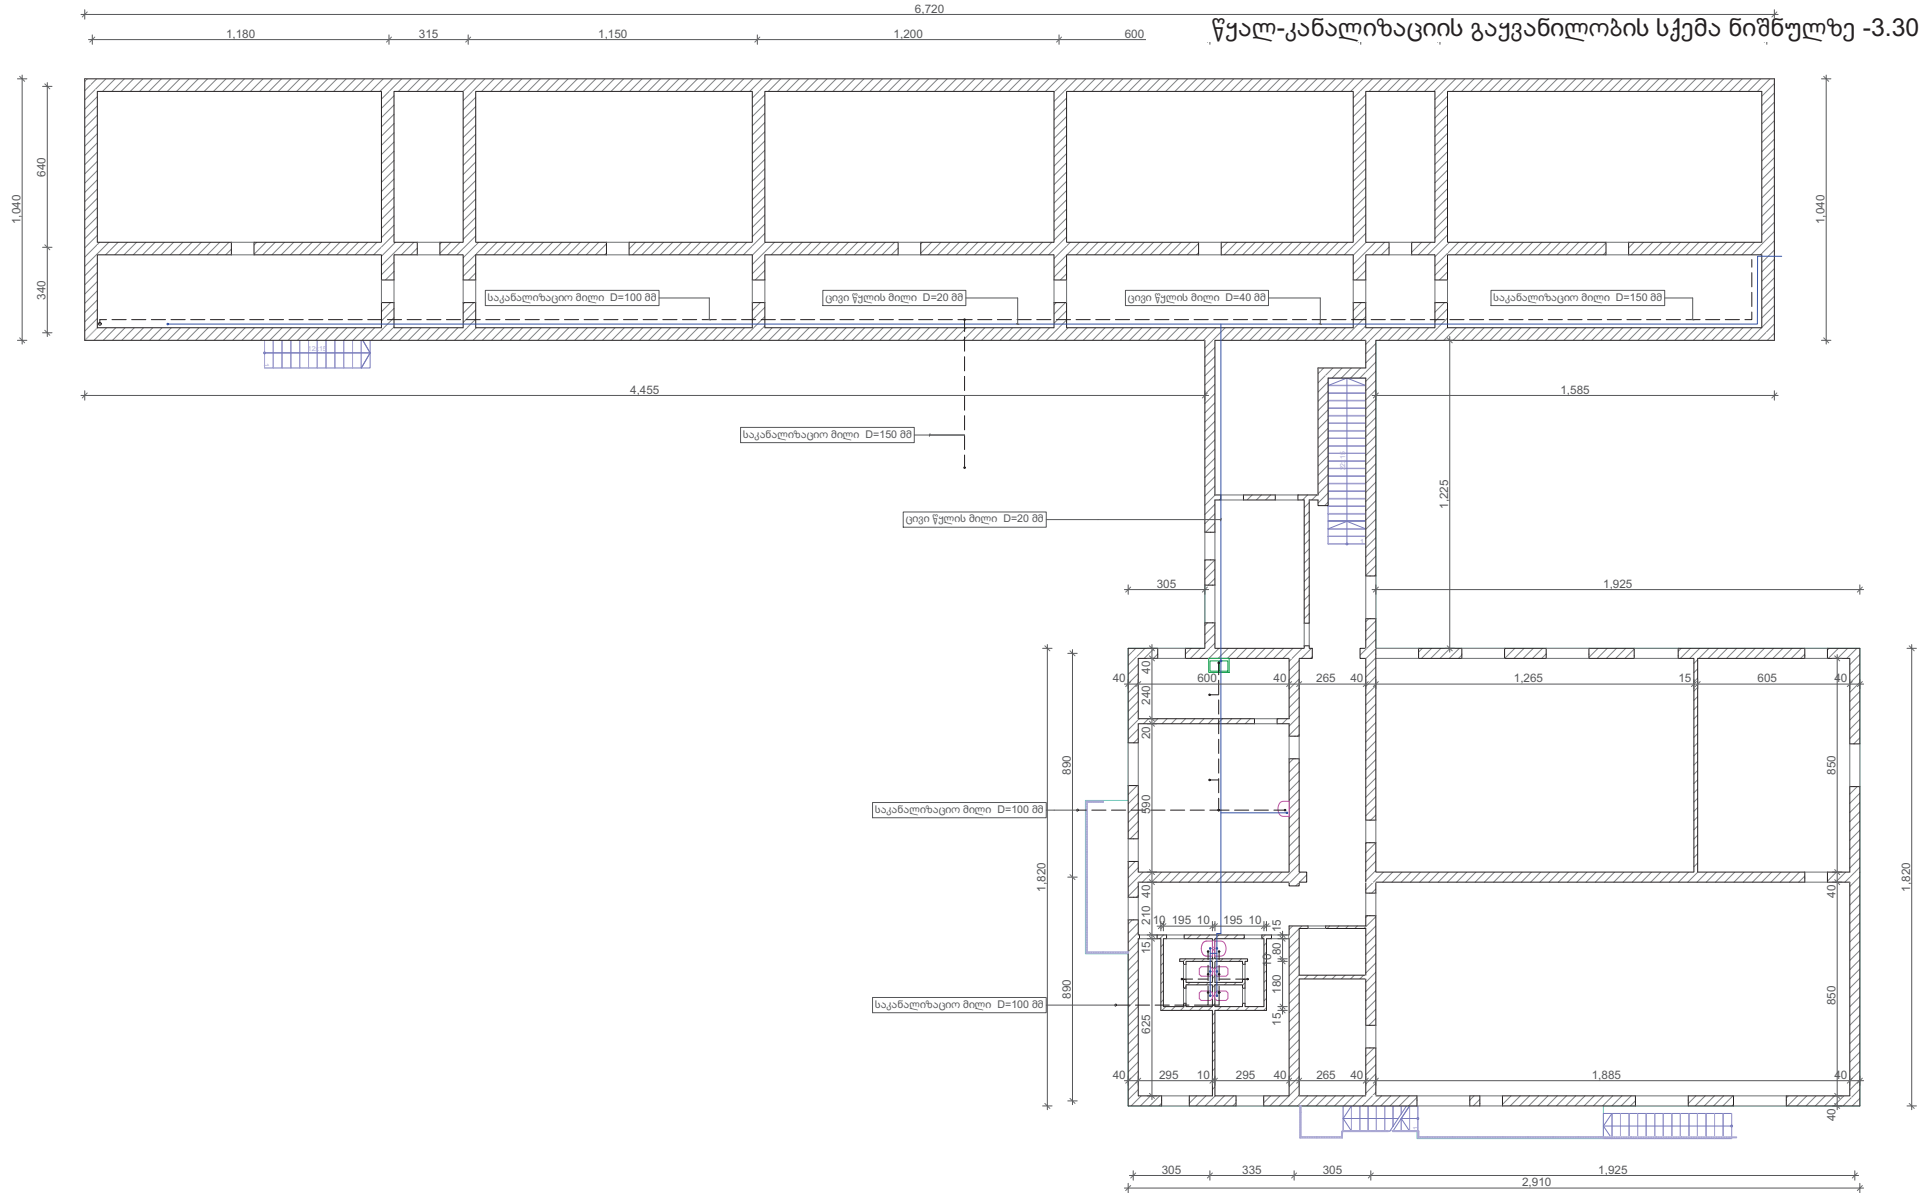


თანამდებობა	გვარი	ხელმოწერა	სსიპ ხულოს მუნიციპალიტეტის სოფელ დიოცნის საკარო სკოლის ეზოს კეთილმოწყობის, სკოლის შენობისა და საცავის სარეაბილიტაციო სამუშაოების სამოქმედო დოკუმენტაცია.		
დირექტორი	გ. ლომთათიძე		დაშვებით: აკარის ავტონომიური რესპუბლიკის განათლების, კულტურისა და სპორტის სამინისტრო მისამართი: სსიპ ხულოს მუნიციპალიტეტი, სოფ. დიოცნისი.		
არქიტექტორი	ა. ტორაძე				
ელ. ინჟინერი	ლ. შიშანიძე				
კონსტრუქტორი	თ. მგელაძე				
შეამოწმა	გ. ზღაგაძე		ფურცლები	თარიღი	25.07.2017
კომპ. გრაფიკა	ქ. ხალვაში		ფურცელი	მასშტაბი	1:200

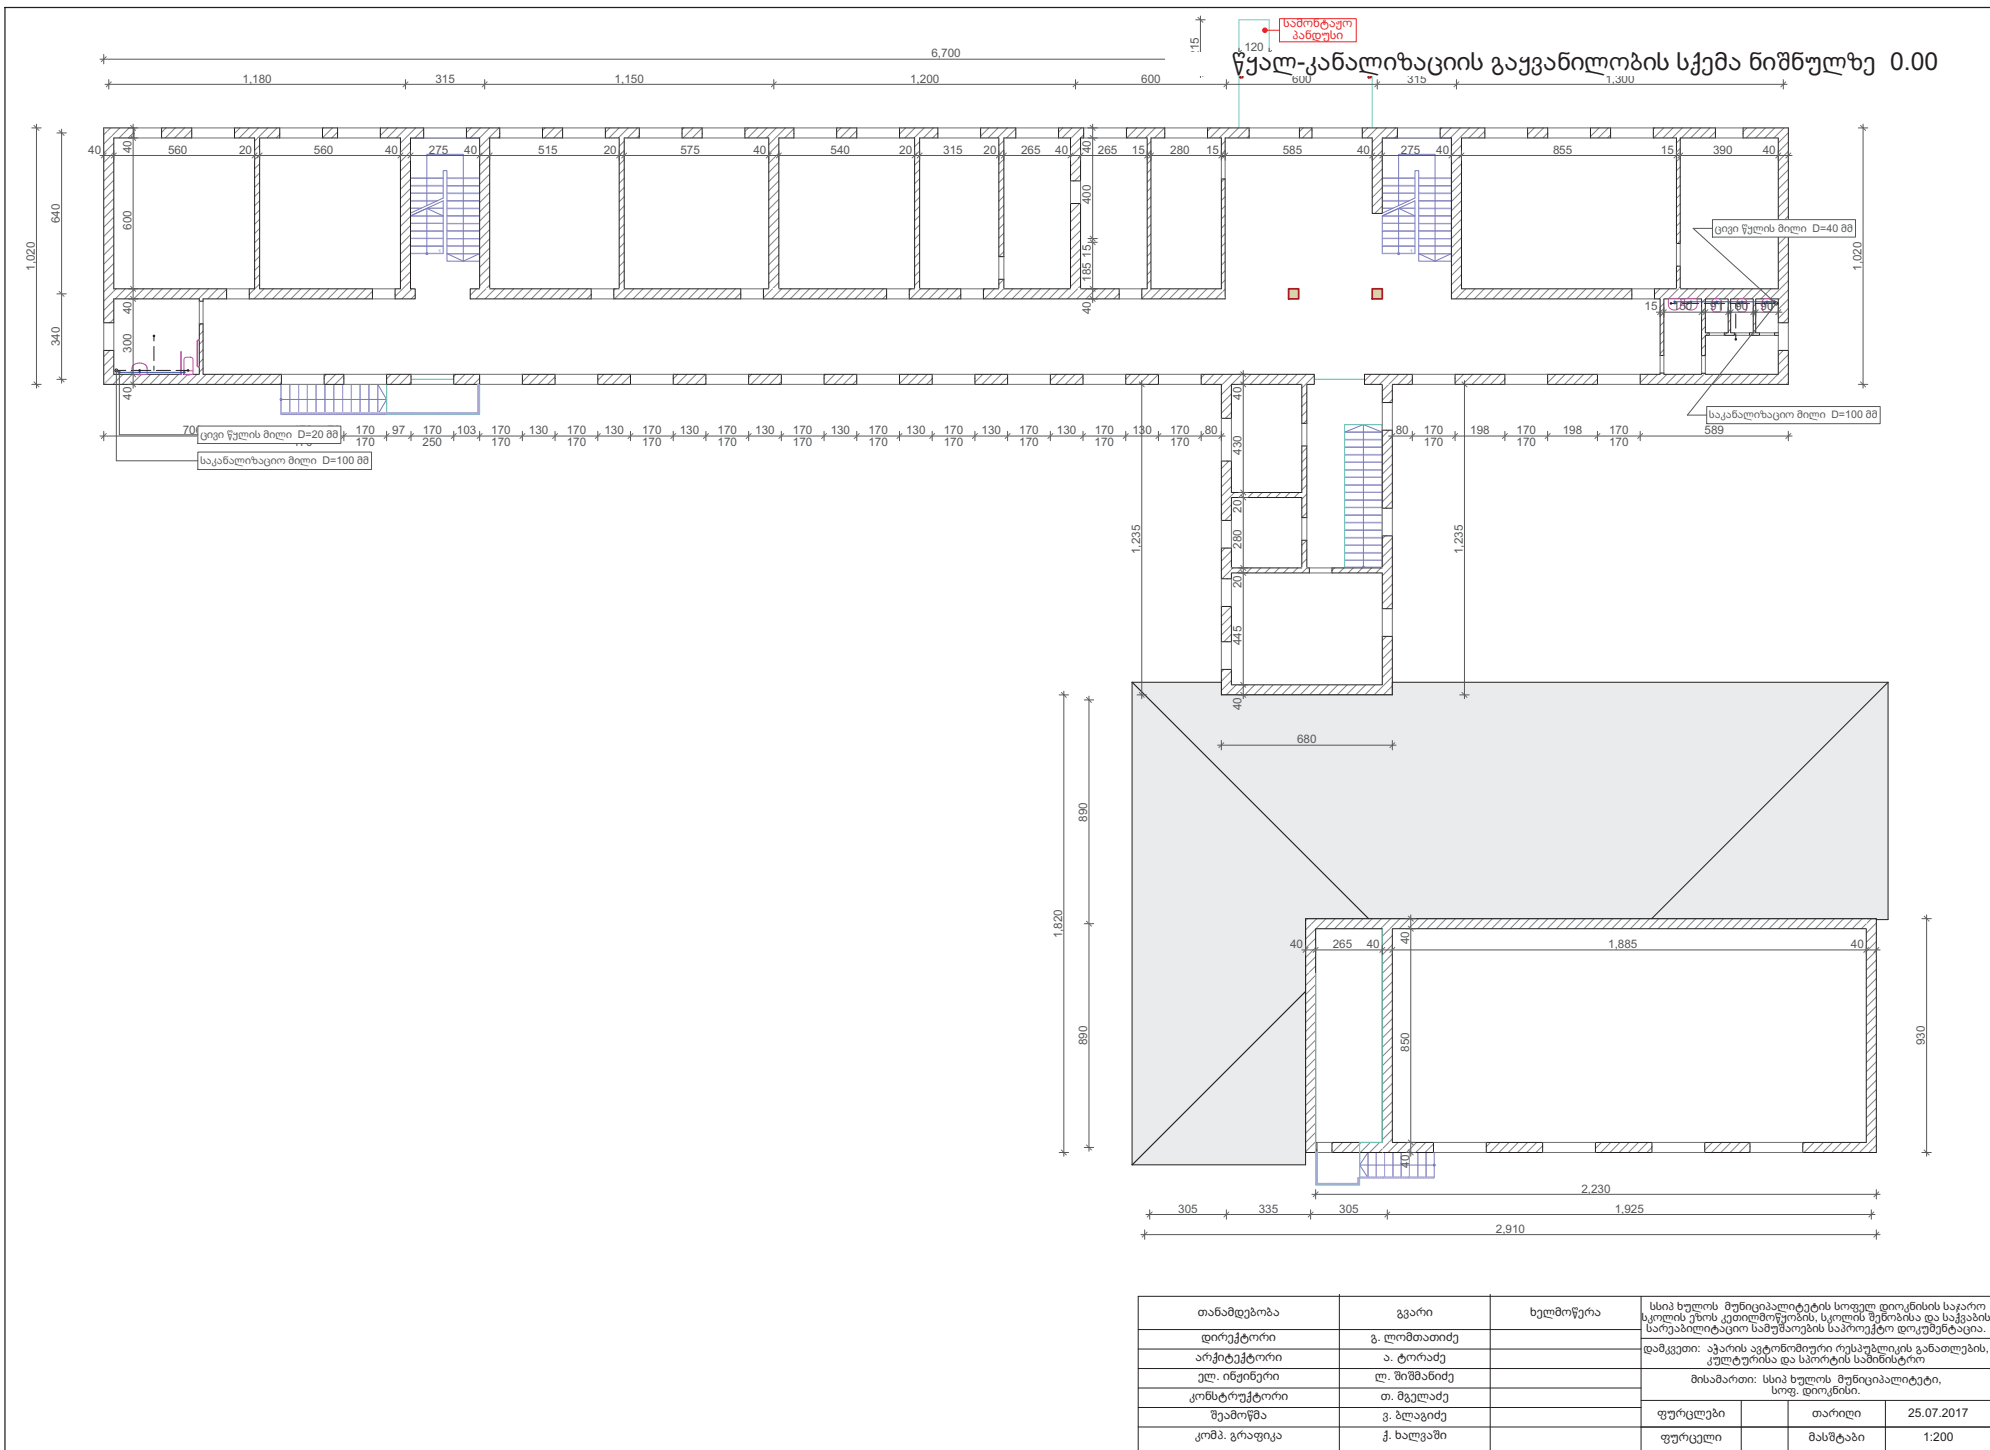

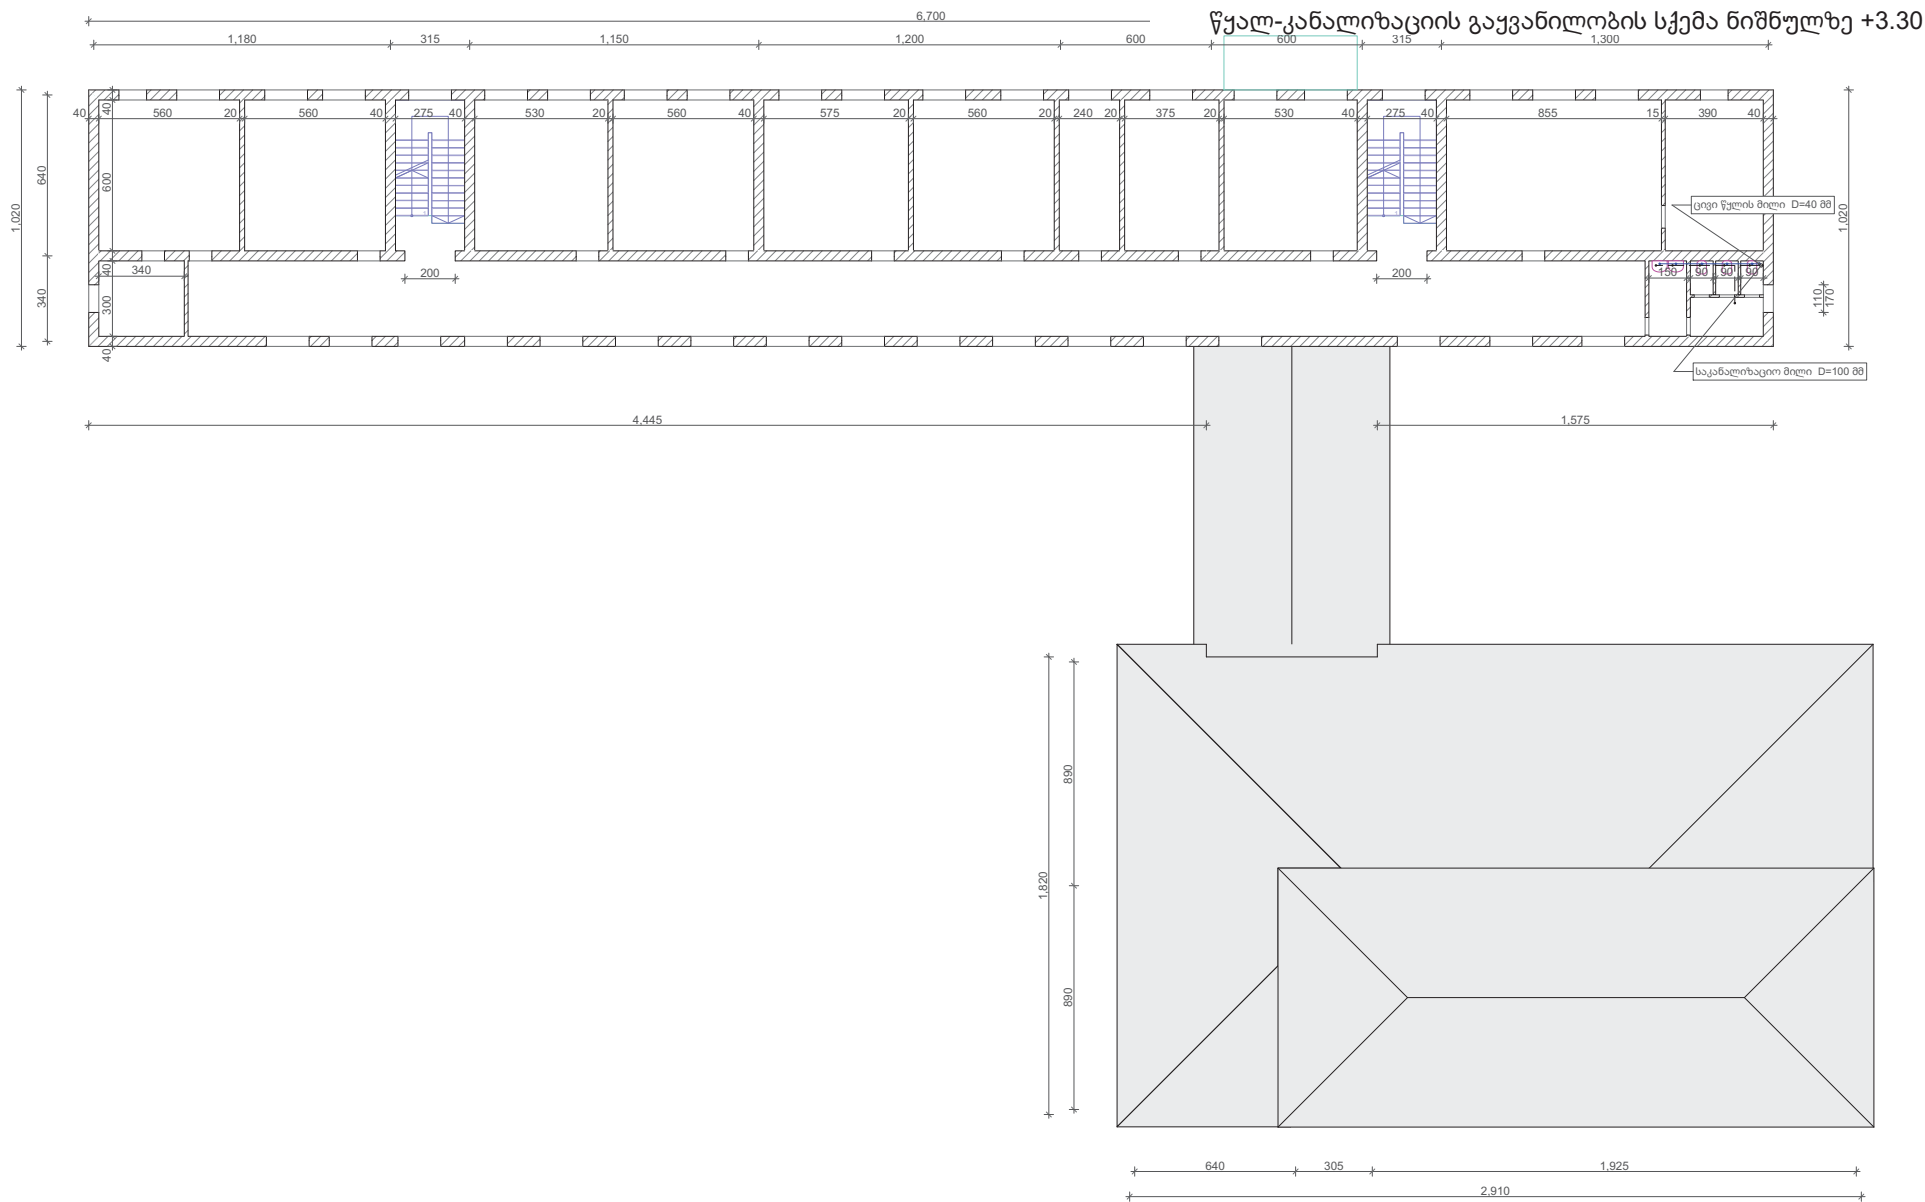



თანამდებობა	გვარი	ხელმოწერა	სსიპ ხულოს მუნიციპალიტეტის სოფელ დიოკნისის საკარო სკოლის ეზოს კეთილმოწყობის, სკოლის შენობისა და საცავის სარეაბილიტაციო სამუშაოების საპროექტო დოკუმენტაცია.
დირექტორი	გ. ლომთათიძე		დამკვეთი: აჭარის ავტონომიური რესპუბლიკის განათლების, კულტურისა და სპორტის სამინისტრო
არქიტექტორი	ა. ტორაძე		მისამართი: სსიპ ხულოს მუნიციპალიტეტი, სოფ. დიოკნისი.
ელ. ინჟინერი	ლ. შიშმანიძე		ფურცლები
კონსტრუქტორი	თ. მგულაძე		ფურცელი
შეამოწმა	გ. ზღაგინე		თარიღი
კომპ. გრაფიკა	ჭ. ხალვაში		მასშტაბი
			25.07.2017
			1:200

წყალ-კანალიზაციის გაყვანილობის სქემა ნიშნულზე +6.60

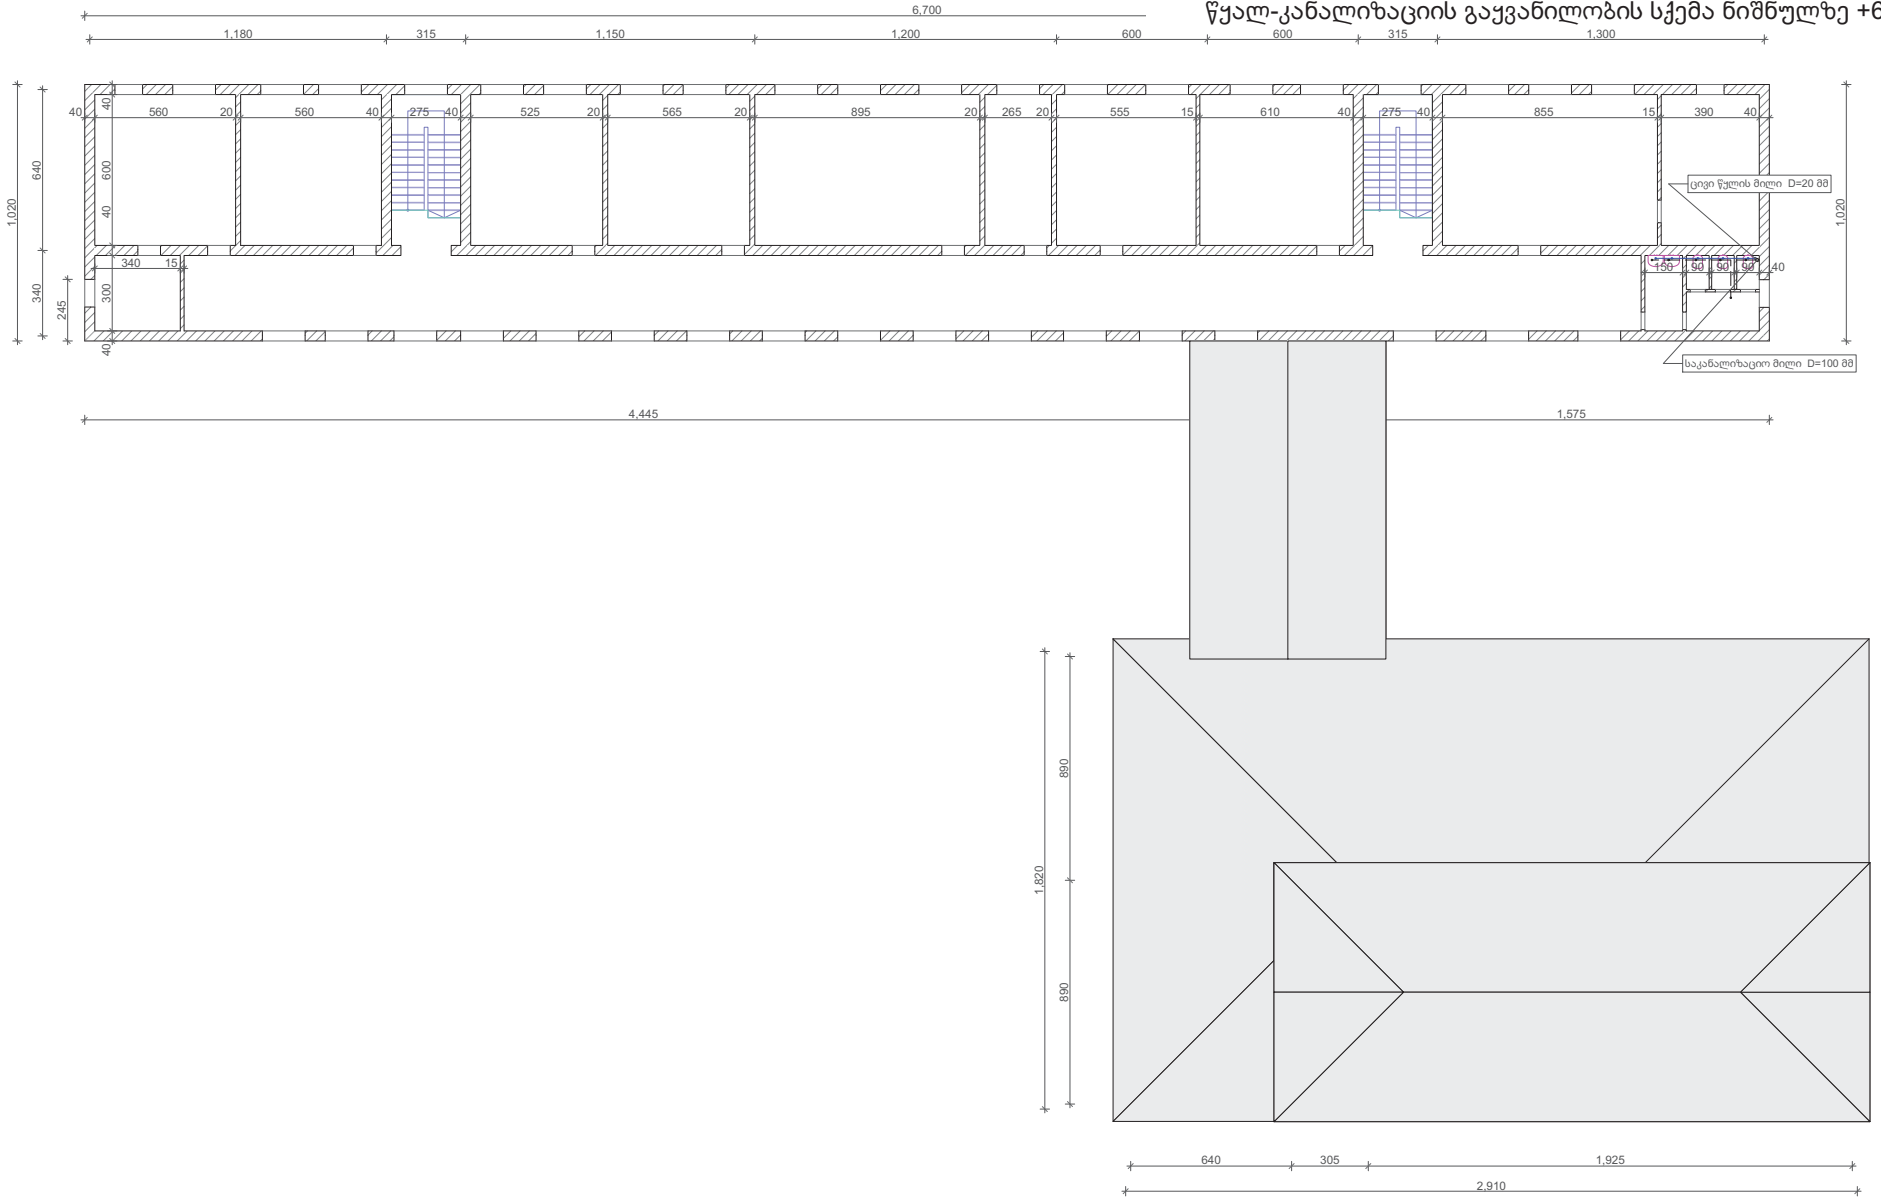





თანამდებობა	გვარი	ხელმოწერა	სსიპ ხულოს მუნიციპალიტეტის სოფელ დიოკნისის საკარო სკოლის ეზოს კეთილმოწყობის, სკოლის შენობისა და საცავის სარეაბილიტაციო სამუშაოების საპროექტო დოკუმენტაცია.		
დირექტორი	გ. ლომთათიძე		დამკვეთი: აჭარის ავტონომიური რესპუბლიკის განათლების, კულტურისა და სპორტის სამინისტრო		
არქიტექტორი	ა. ტორაძე				
ელ. ინჟინერი	ლ. შიშმანიძე		მისამართი: სსიპ ხულოს მუნიციპალიტეტი, სოფ. დიოკნისი.		
კონსტრუქტორი	თ. მგელაძე				
შეამოწმა	გ. ზღაგიძე		ფურცლები	თარიღი	25.07.2017
კომპ. გრაფიკა	ჭ. ხალვაში		ფურცელი	მასშტაბი	1:200

საქვების მოწყობის გეგმა

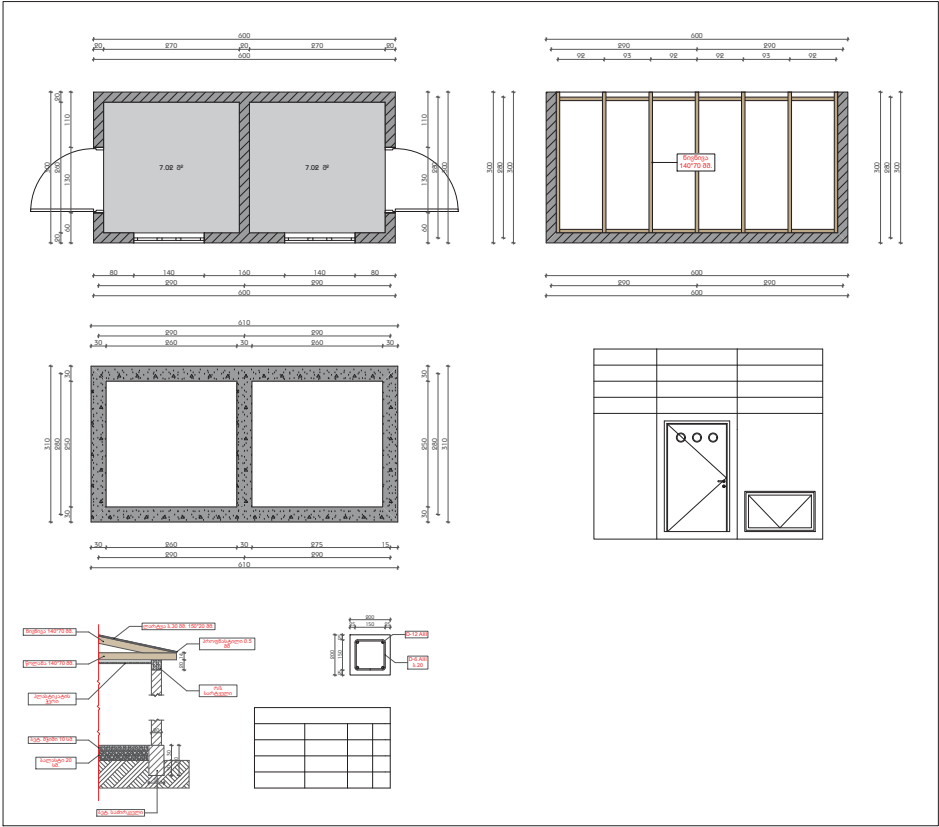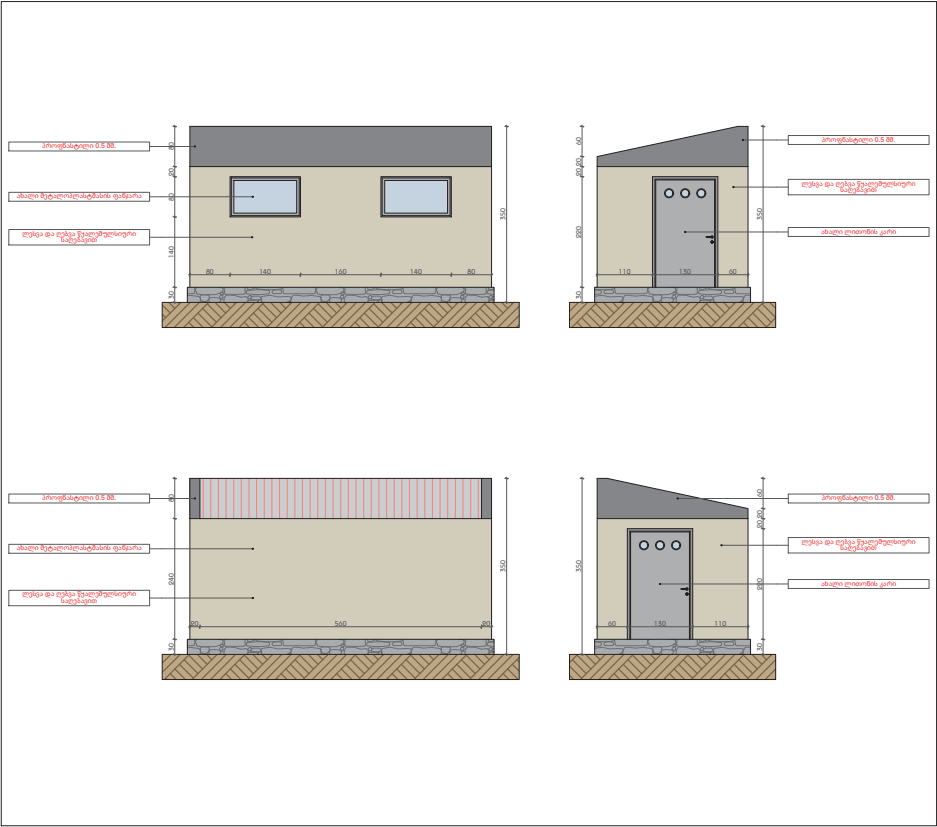

თანამდებობა	გვარი	ხელმოწერა	სსიპ ხულოს მუნიციპალიტეტის სოფელ დიოკნის საჯარო სკოლის ეზოს კეთილმოწყობის, სკოლის შენობისა და საქვების სარეაბილიტაციო სამუშაოების საპროექტო დოკუმენტაცია.		
დირექტორი	გ. ლომთათიძე		დამკვეთი: აჭარის ავტონომიური რესპუბლიკის განათლების, კულტურისა და სპორტის სამინისტრო		
არქიტექტორი	ა. ტორაძე		მისამართი: სსიპ ხულოს მუნიციპალიტეტი, სოფ. დიოკნისი.		
ელ. ინჟინერი	ლ. შიშმანიძე		ფურცლები	თარიღი	25.07.2017
კონსტრუქტორი	თ. მგელაძე		ფურცელი	მასშტაბი	1:200
შეამოწმა	გ. ზღაგაძე				
კომპ. გრაფიკა	ჭ. ხალვაში				

წყალ-კანალიზაციის გაყვანილობის სქემა

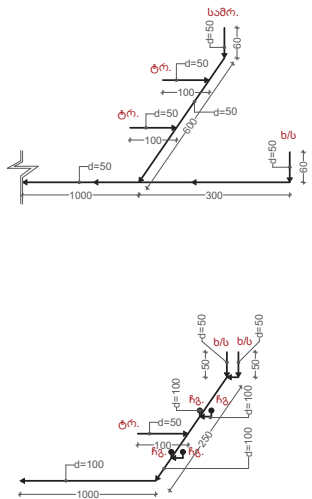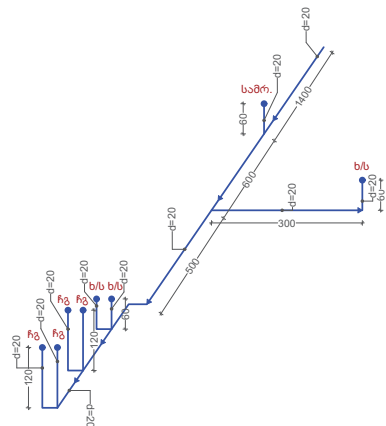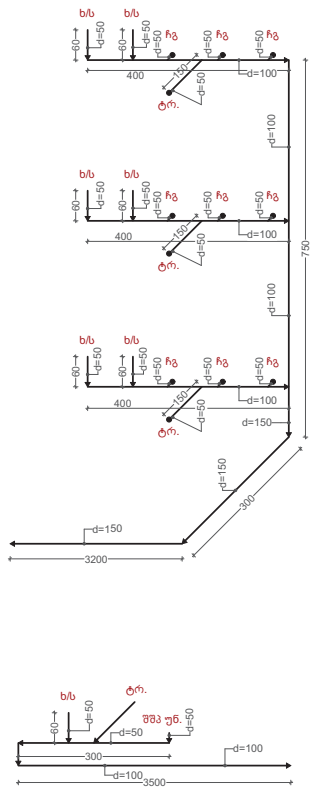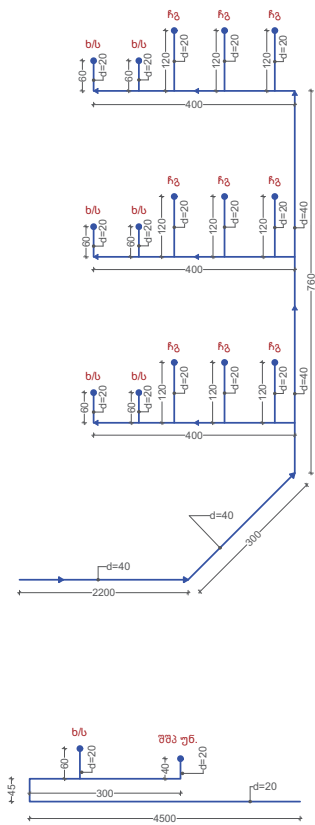

თანამდებობა	გვარი	ხელმოწერა	სსიპ ხულოს მუნიციპალიტეტის სოფელ დიოცნისის საკარო სკოლის ეზოს კომუნალური, სკოლის შენობისა და საცავის სარეაბილიტაციო სამუშაოების საპროექტო დოკუმენტაცია.		
დირექტორი	გ. ლომთათიძე		დამკვეთი: აკარის ავტონომიური რესპუბლიკის განათლების, კულტურისა და სპორტის სამინისტრო		
არქიტექტორი	ა. ტორაძე		მისამართი: სსიპ ხულოს მუნიციპალიტეტი, სოფ. დიოცნისი.		
ელ. ინჟინერი	ლ. შიშანიძე		ფურცლები		25.07.2017
კონსტრუქტორი	თ. მგულაძე		ფურცელი		
შეამოწმა	გ. ზღაგაძე			მასშტაბი	1:200
კომპ. გრაფიკა	ჭ. ხალვაში				