

skolis rehabilitaciis proeqti

xanZarsawinaaRmdego sistema

direqtori: g. lomTaTiZe

avtori: i. SublaZe



განმარტებითი ბარათი

სახანძრო სიგნალიზაციის მოსაწყობად პროექტით გათვალისწინებულია: სამისამართო მართვის სისტემის მონტაჟი.

მოცემულ ობიექტზე მონტაჟდება სახანძრო სიგნალიზაციის პანელი C-TEC და ხმოვანი სირენა;

სამისამართო კვამლის დეტექტორები მონტაჟდება ჭოლსა და სხვა სათავსოებში, ასევე ფოიესა და დერეფნებში.

მანძილი დეტექტორებს შორის არის 4-5 მეტრი.


სირენა, სამისამართო ხელის ღილაკიანი დეტექტორი მონტაჟდება დერეფანში.

ქსელი სრულდება სახანძრო სიგნალიზაციის კაბელებით 2X2X0.5 ჰერში ფარულად;


სახანძრო დეტექტორად გამოყენებულია XP95 ტიპის სამისამართო კვამლმაუწყებლები.

სპეციფიკაცია		
 ერთწრედიანი სახანძრო სიგნალიზაციის მართვის პანელი C-TEC	ც.	1
 სამისამართო კვამლის დეტექტორი უნივერსალური სამაგრი ძირით	ც.	99
 ორმხრივი მანათობელი გასასვლელის მანიშნებელი აბრა (EXIT)	ც.	22
 ოპტიკურ-აკუსტიკური მაუწყებელი 100 დბ	ც.	17
 სამისამართო ხელის ღილაკ. დეტექტორი	ც.	15
აკუმულატორი 12V/7Ah RSA 15	ც.	1
 სახანძრო სიგნალიზაციისკაბელი 2X2X0.8 JH(st)H FF, 180 FF, 180	მ	540
 სირენის ხაზი 2X1.5 mm2 (N)2XH FE180	მ	300
 სპილენძის ძარღ.სადენი N2XH 3x2.5 მმ	მ	230


თანამდებობა	გვარი	ხელმოწერა	სსიპ ხულოს მუნიციპალიტეტის სოფელ დიოკნისის საჯარო სკოლის ეზოს კეთილმოწყობის, სკოლის შენობისა და საჭვავის სარეაბილიტაციო სამუშაოების საპროექტო დოკუმენტაცია.		
დირექტორი	გ. ლომთათიძე				
არქიტექტორი	ა. ტორაძე		დამკვეთი: აჭარის ავტონომიური რესპუბლიკის განათლების, კულტურისა და სპორტის სამინისტრო		
ელ. ინჟინერი	ლ. შიშმანიძე				
კონსტრუქტორი	თ. მგელაძე		მისამართი: სსიპ ხულოს მუნიციპალიტეტი, სოფ. დიოკნისი		
შეამოწმა	ვ. ზლაგიძე				
კომპ. გრაფიკა	ჭ. ხალვაში		ფურცლები	თარიღი	27.07.2017
კომპ. გრაფიკა	ნ. ბოლქვაძე				
კომპ. გრაფიკა	ნ. მალაზონია		ფურცელი	მასშტაბი	1:200

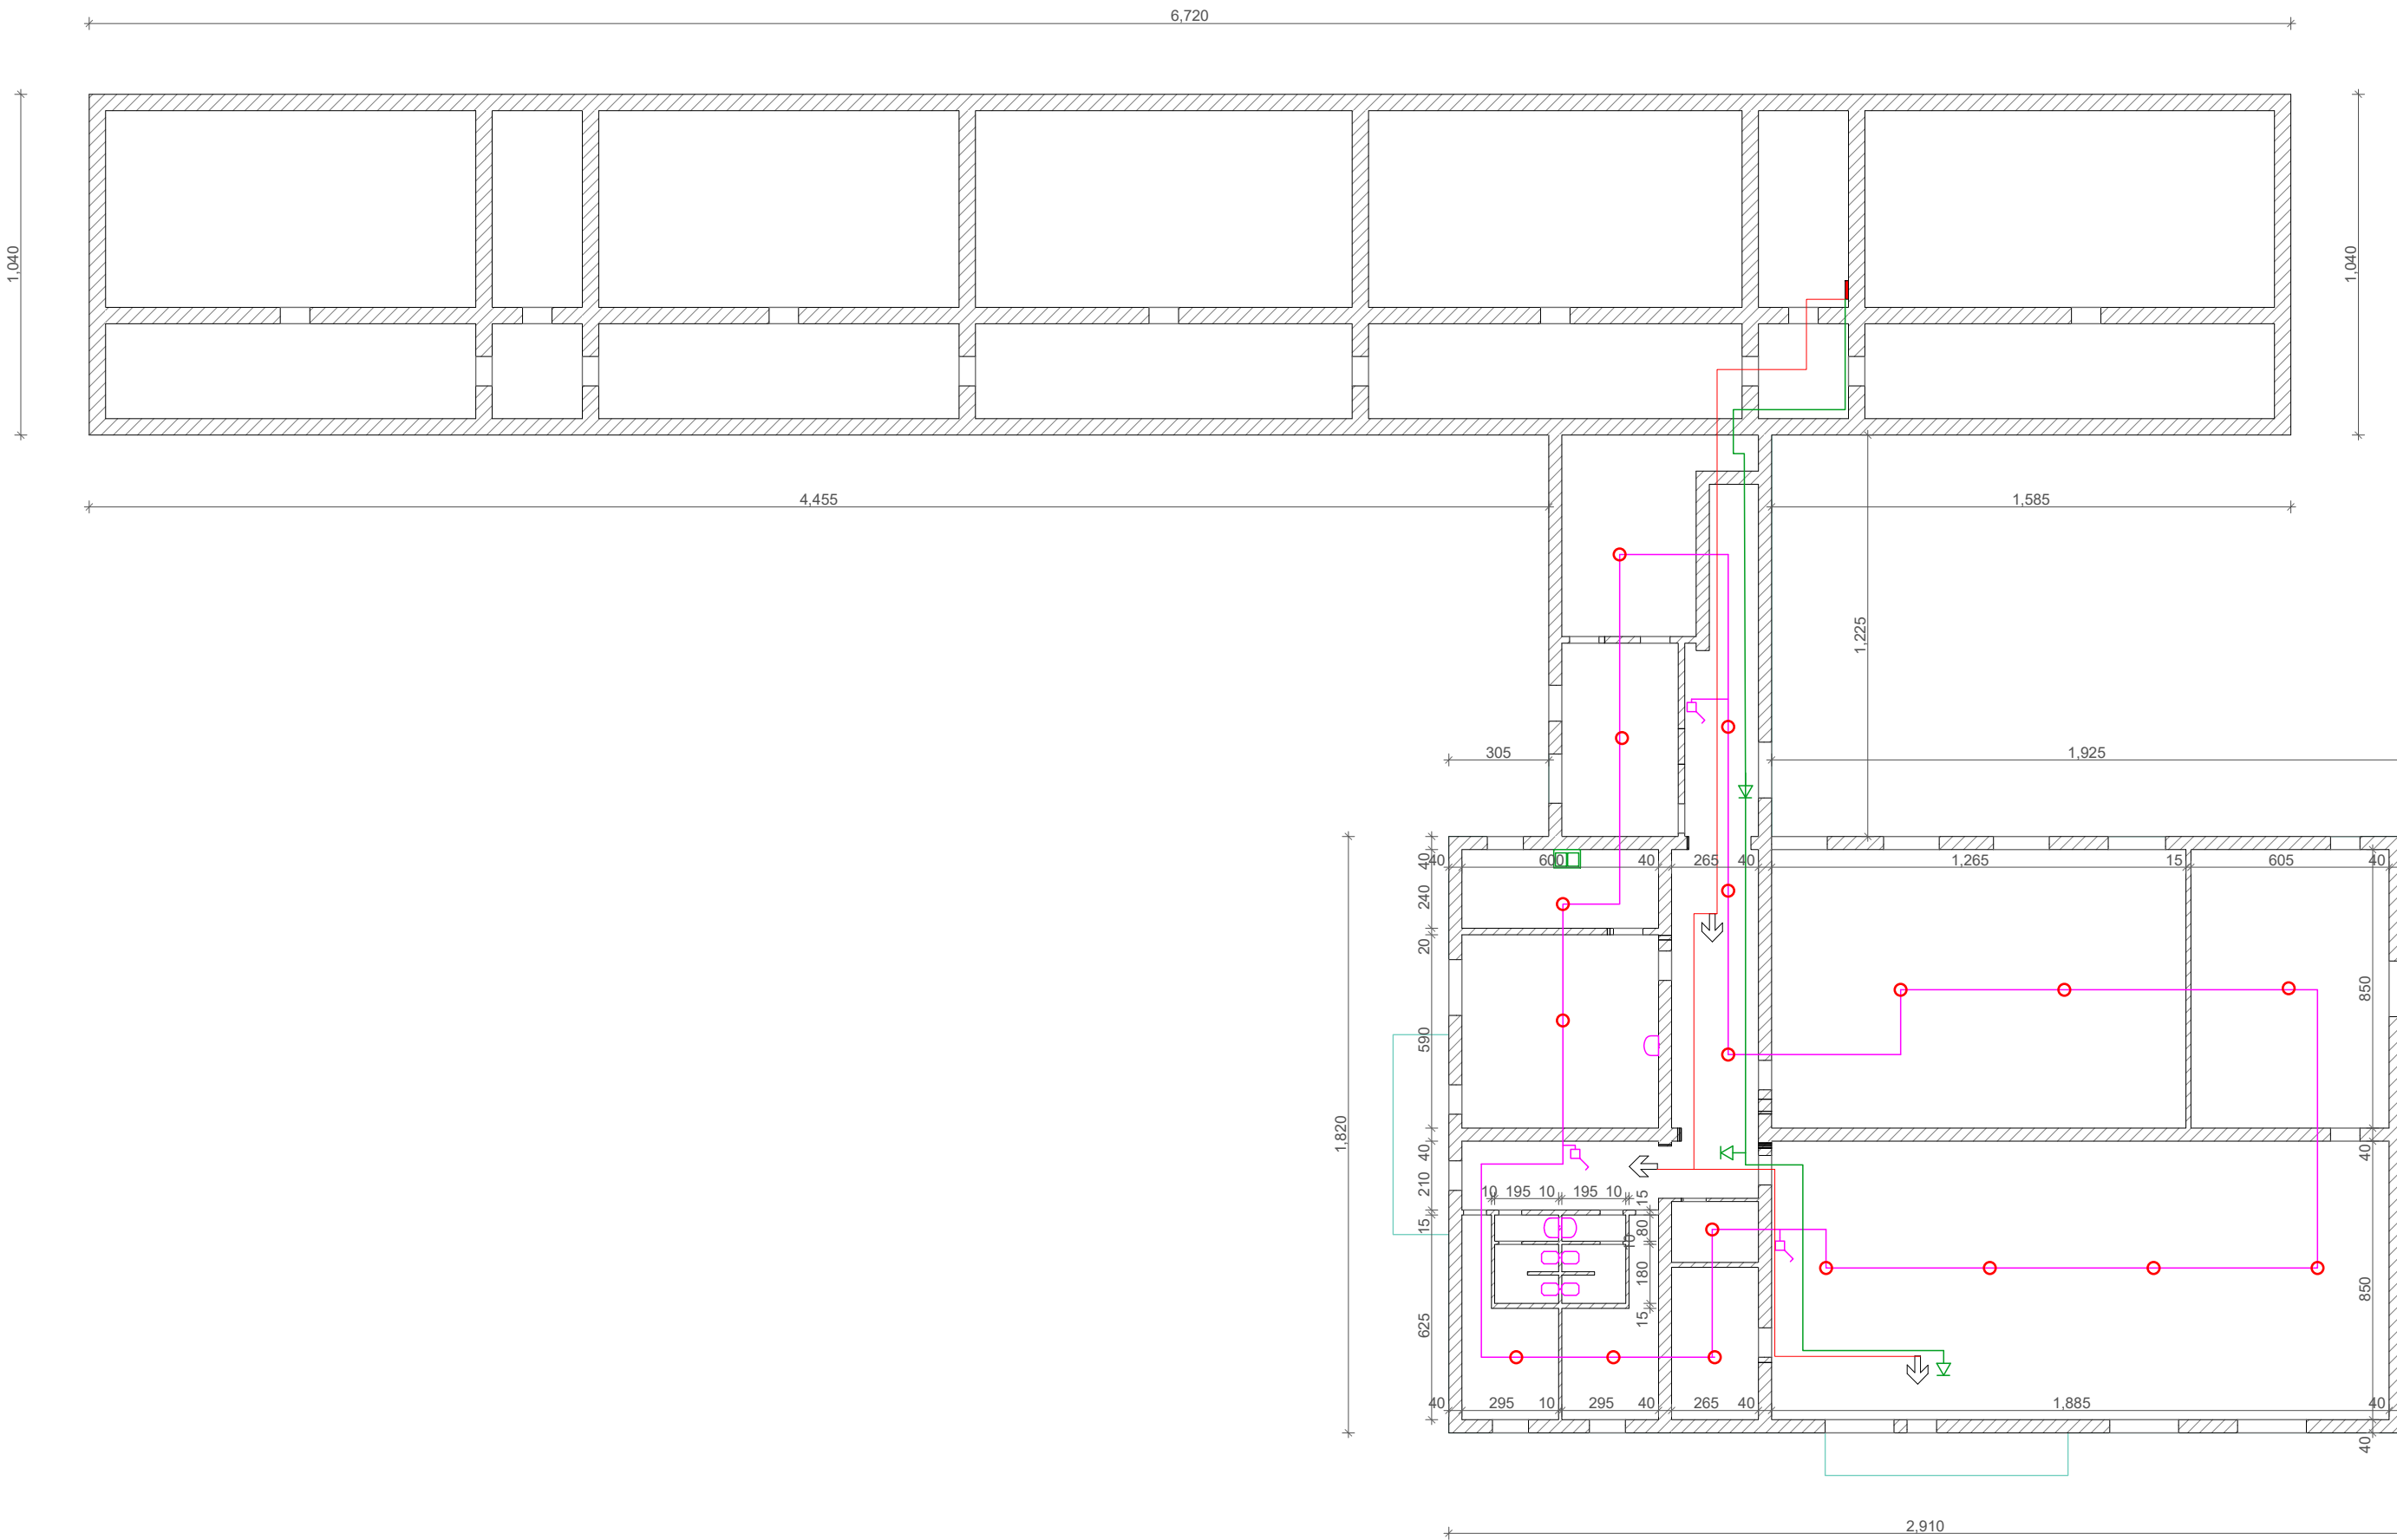

თანამდებობა	გვარი	ხელმოწერა	სსიპ ხულოს მუნიციპალიტეტის სოფელ დიოკნისის საჯარო სკოლის ეზოს კეთილმოწყობის, სკოლის შენობისა და საკვების სარეაბილიტაციო სამუშაოების საპროექტო დოკუმენტაცია.			
დირექტორი	გ. ლომთათიძე		დამკვეთი: აჭარის ავტონომიური რესპუბლიკის განათლების, კულტურისა და სპორტის სამინისტრო			
არქიტექტორი	ა. ტორაძე					
ელ. ინჟინერი	ლ. შიშმანიძე					
კონსტრუქტორი	თ. მგელაძე		მისამართი: სსიპ ხულოს მუნიციპალიტეტი, სოფ. დიოკნისი			
შეამოწმა	ვ. ზლაგიძე					
კომპ. გრაფიკა	ჭ. ხალვაში		ფურცლები		თარიღი	27.07.2017
კომპ. გრაფიკა	ნ. ბოლქვაძე		ფურცელი		მასშტაბი	1:200
კომპ. გრაფიკა	ნ. მალაზონია					

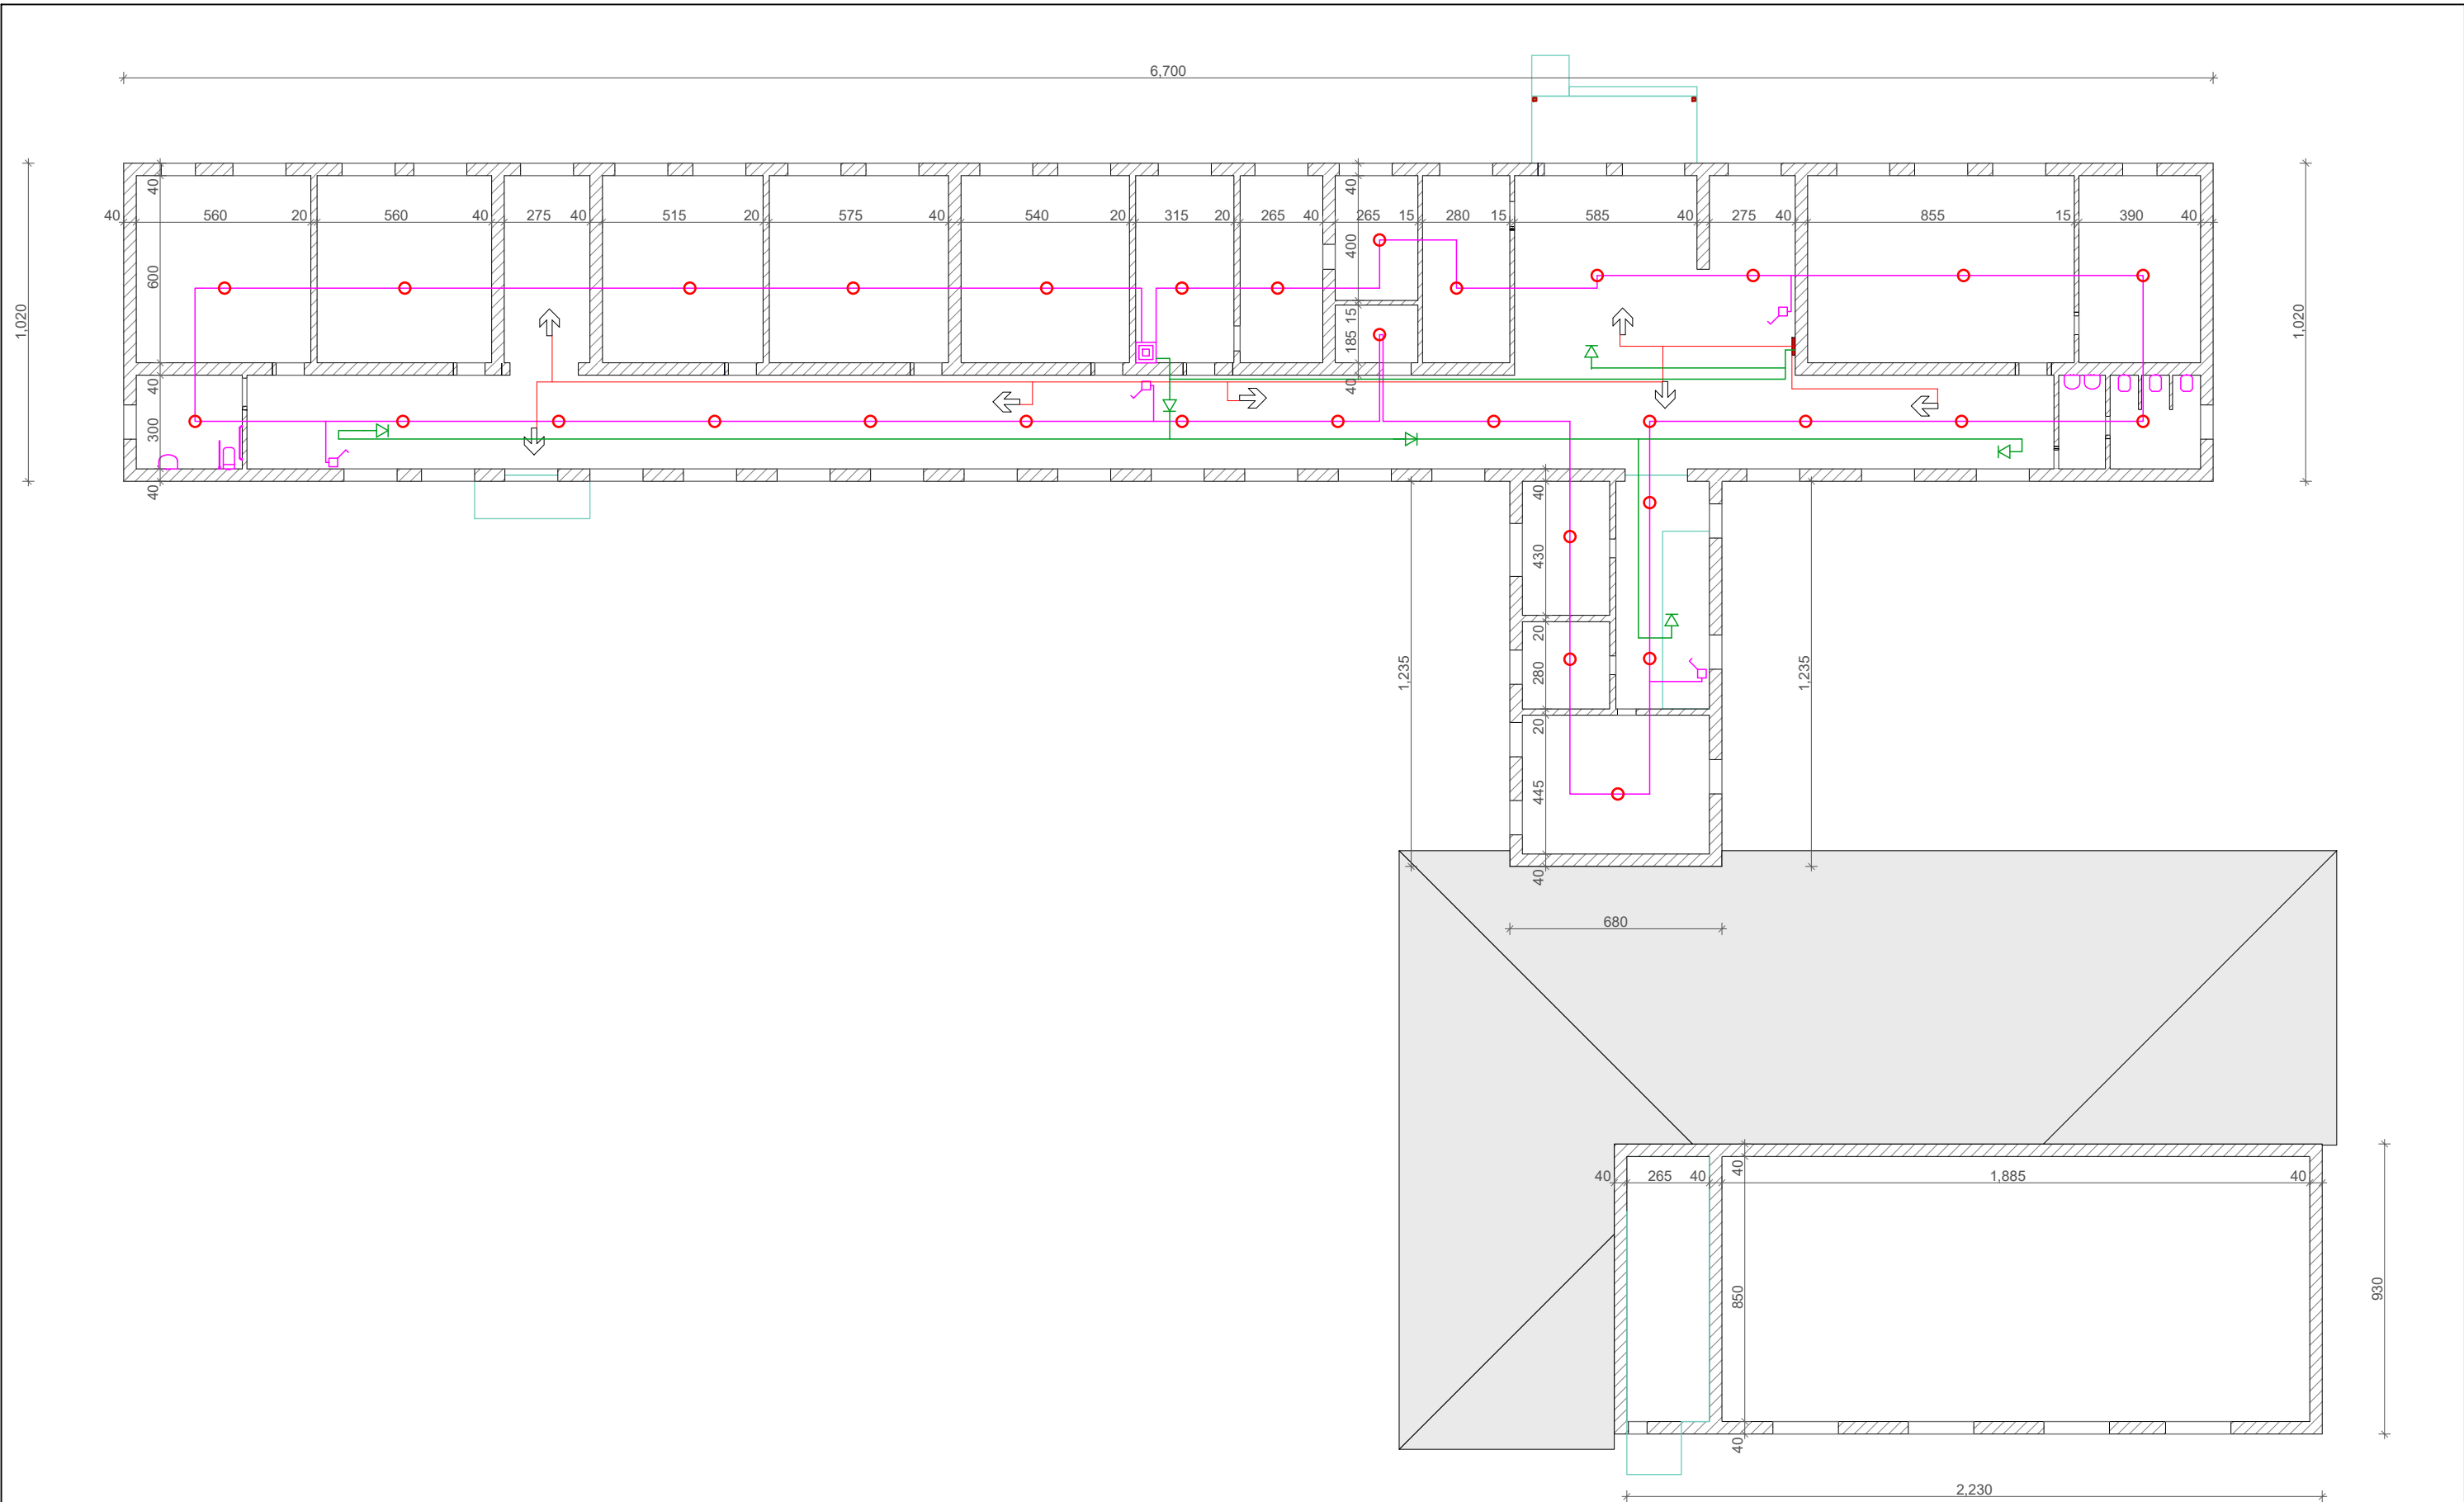

თანამდებობა	გვარი	ხელმოწერა	სსიპ ხულოს მუნიციპალიტეტის სოფელ დიოკნისის საჯარო სკოლის ეზოს კეთილმოწყობის, სკოლის შენობისა და საჭვების სარეაბილიტაციო სამუშაოების საპროექტო დოკუმენტაცია.			
დირექტორი	გ. ლომთათიძე		დამკვეთი: აჭარის ავტონომიური რესპუბლიკის განათლების, კულტურისა და სპორტის სამინისტრო			
არქიტექტორი	ა. ტორაძე					
ელ. ინჟინერი	ლ. შიშმანიძე					
კონსტრუქტორი	თ. მგელაძე		მისამართი: სსიპ ხულოს მუნიციპალიტეტი, სოფ. დიოკნისი			
შეამოწმა	ვ. ზლაგიძე					
კომპ. გრაფიკა	ჭ. ხალვაში		ფურცლები	თარიღი	27.07.2017	
კომპ. გრაფიკა	ნ. ზოლქვაძე		ფურცელი	მასშტაბი	1:200	
კომპ. გრაფიკა	ნ. მალაზონია					

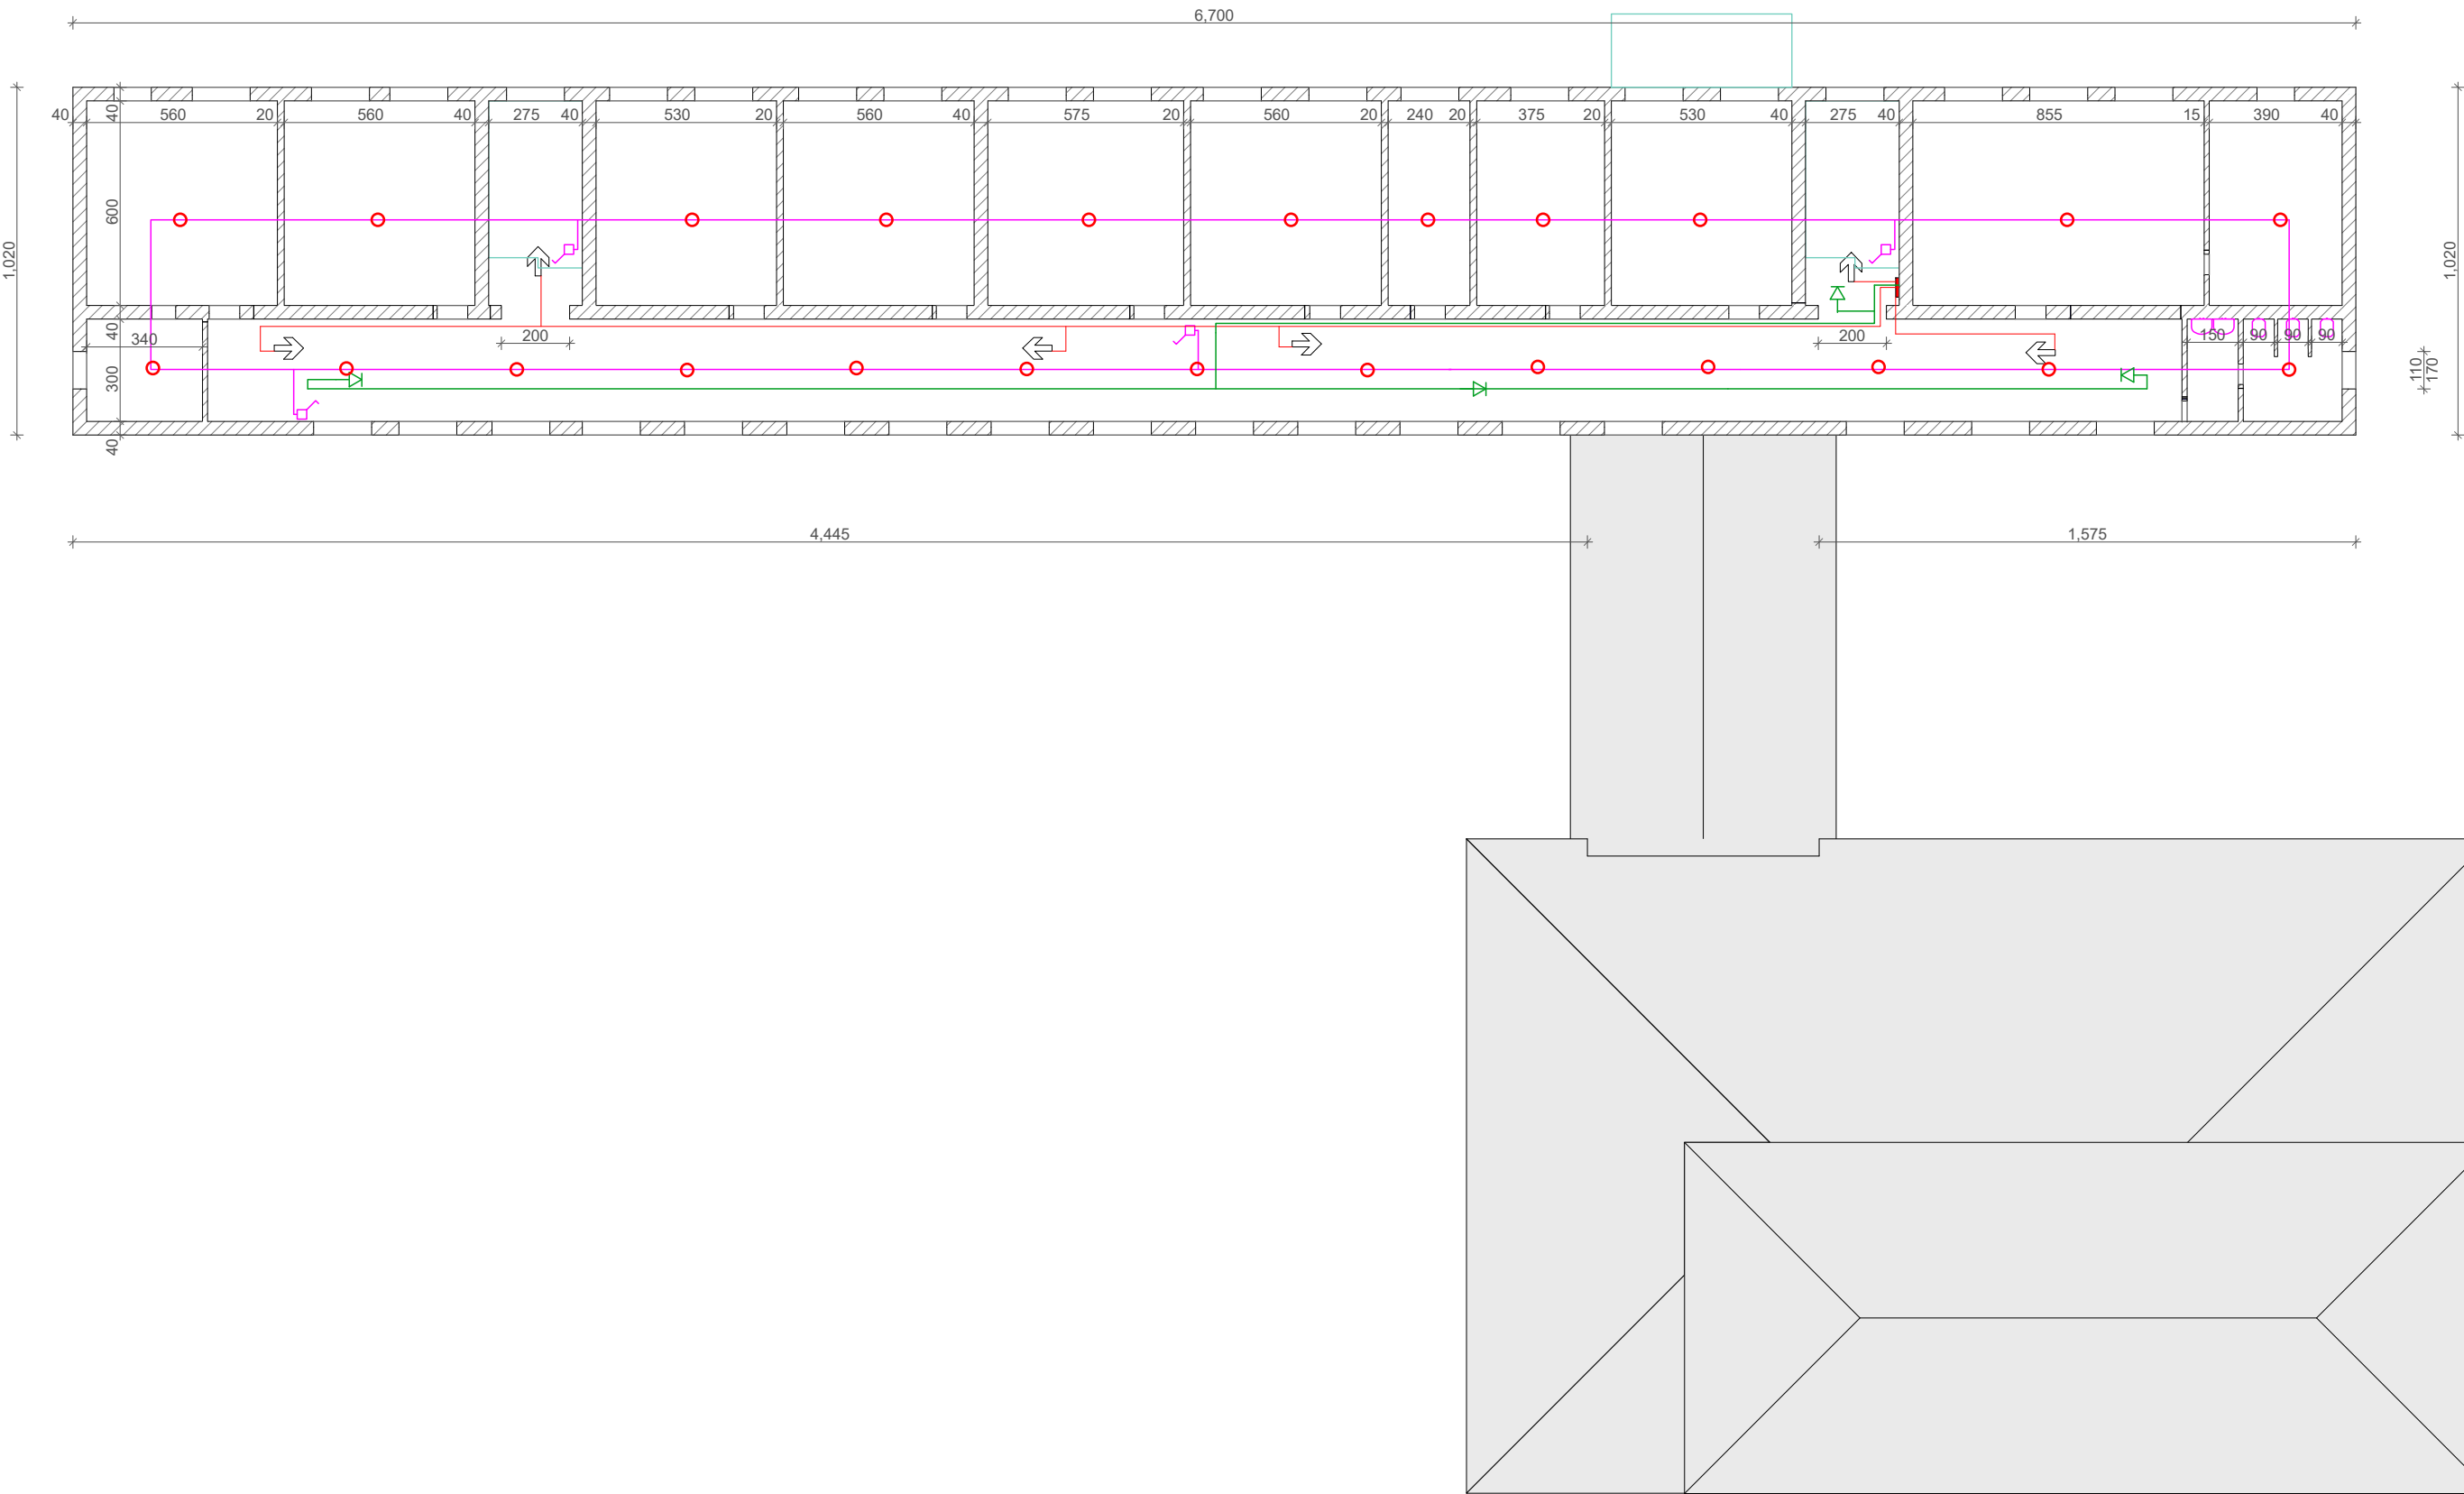

თანამდებობა	გვარი	ხელმოწერა	სსიპ ხულოს მუნიციპალიტეტის სოფელ დიოკნისის საჯარო სკოლის ეზოს კეთილმოწყობის, სკოლის შენობისა და საჭვავის სარეაბილიტაციო სამუშაოების საპროექტო დოკუმენტაცია.			
დირექტორი	გ. ლომთათიძე		დამკვეთი: აჭარის ავტონომიური რესპუბლიკის განათლების, კულტურისა და სპორტის სამინისტრო			
არქიტექტორი	ა. ტორაძე					
ელ. ინჟინერი	ლ. შიშმანიძე					
კონსტრუქტორი	თ. მგელაძე		მისამართი: სსიპ ხულოს მუნიციპალიტეტი, სოფ. დიოკნისი			
შეამოწმა	ვ. ზლაგიძე					
კომპ. გრაფიკა	ჭ. ხალვაში		ფურცლები	თარიღი	27.07.2017	
კომპ. გრაფიკა	ნ. ბოლქვაძე		ფურცელი	მასშტაბი	1:200	
კომპ. გრაფიკა	ნ. მაღაზონია					

