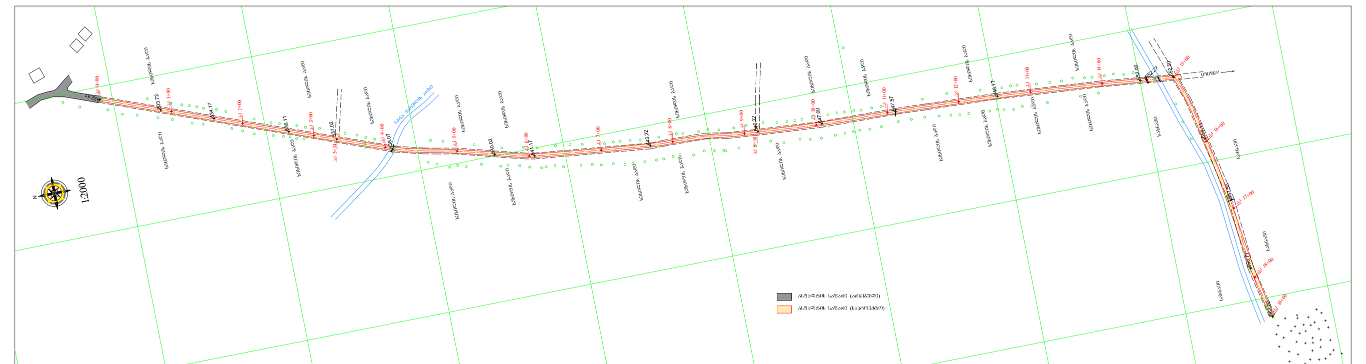


შენიშვნა:

1. სოფ. აფნისის მისასვლელი გზის გრძივი პროფილი იხ. ფურც. №6;
2. განივი კვეთები და გზის ტიპიური კვეთი იხ. ფურც. №7.

| ქარელის მუნიციპალიტეტში სასოფლო გზების მოასფალტება. | | | |
|---|---|---|---|
| სოფ. აფნისის მისასვლელი გზა. გეგმა მ. 1:1000 | სტადია | ფ-ცელი | ფ-ცლები |
| | მ. პ. | 5 | 23 |
| | შპს „ვნვ და კომპანია“ | | |

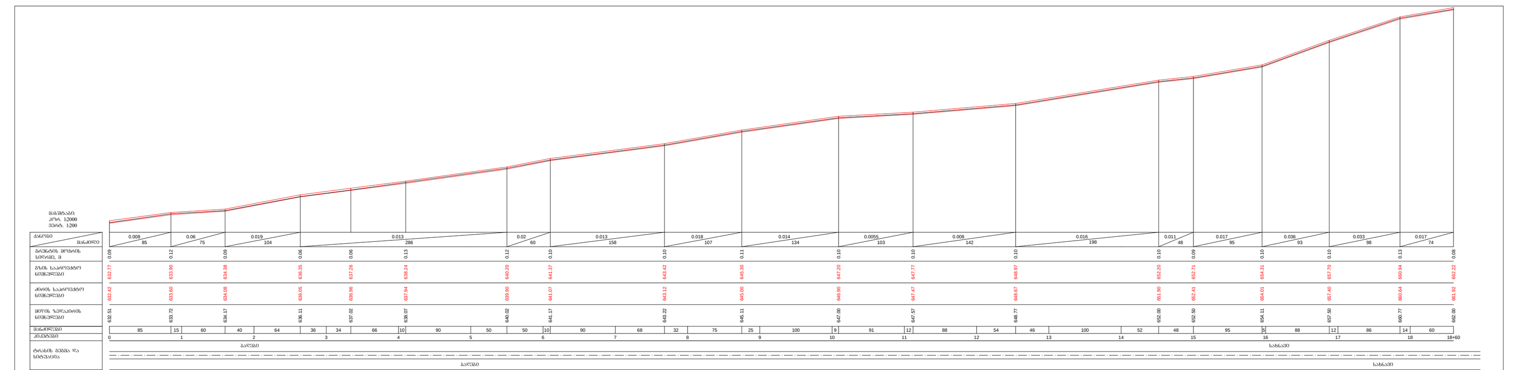


შენიშვნა:

1. სოფ. აფნისის მისასვლელი გზის გეგმა მ. 1:1000 იხ. ფურც. №5;
2. განივი კვეთები და გზის ტიპიური კვეთი იხ. ფურც. №7.

| ქარელის მუნიციპალიტეტში სასოფლო გზების მოასფალტება. | | | |
|---|---|---|---|
| სოფ. აფნისის მისასვლელი გზის გრძივი პროფილი | სტადია | ფ-ცელი | ფ-ცლები |
| | მ. პ. | 6 | 23 |
| | შპს „ვნვ და კომპანია“ | | |

საპროექტო ფოლადის მილი

<u>რკინაბეტონის ღარის არმირება</u>

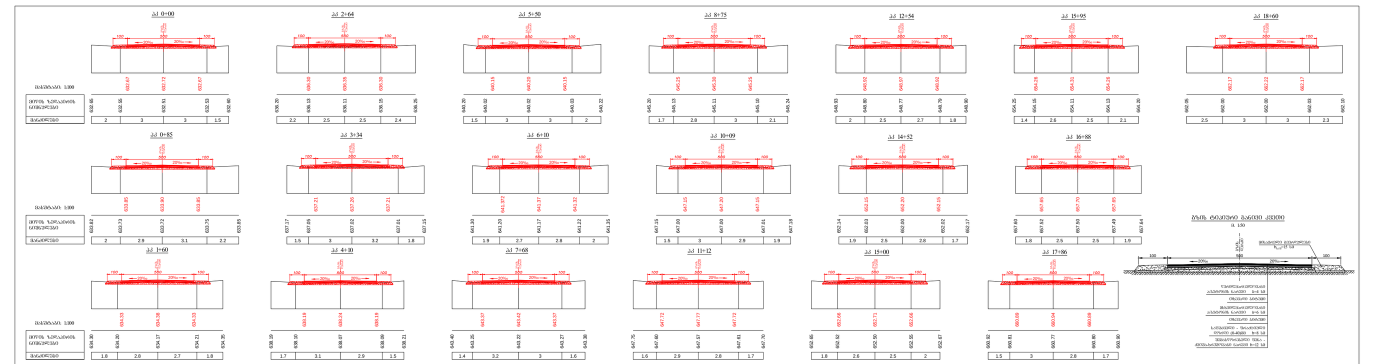


შენიშვნა:

1. სოფ. აფნისის მისასვლელი გზის გეგმა მ. 1:1000 იხ. ფურც. №5;
2. გრძივი პროფილი იხ. ფურც. №6.

| ქარელის მუნიციპალიტეტში სასოფლო გზების მოასფალტება. | | | |
|---|---|---|---|
| სოფ. აფნისის მისასვლელი განივი კვეთები და გზის ტიპიური კვეთი | სტადია | ფ-ცელი | ფ-ცლები |
| | მ. პ. | 7 | 23 |
| | შპს „ვნვ და კომპანია“ | | |