


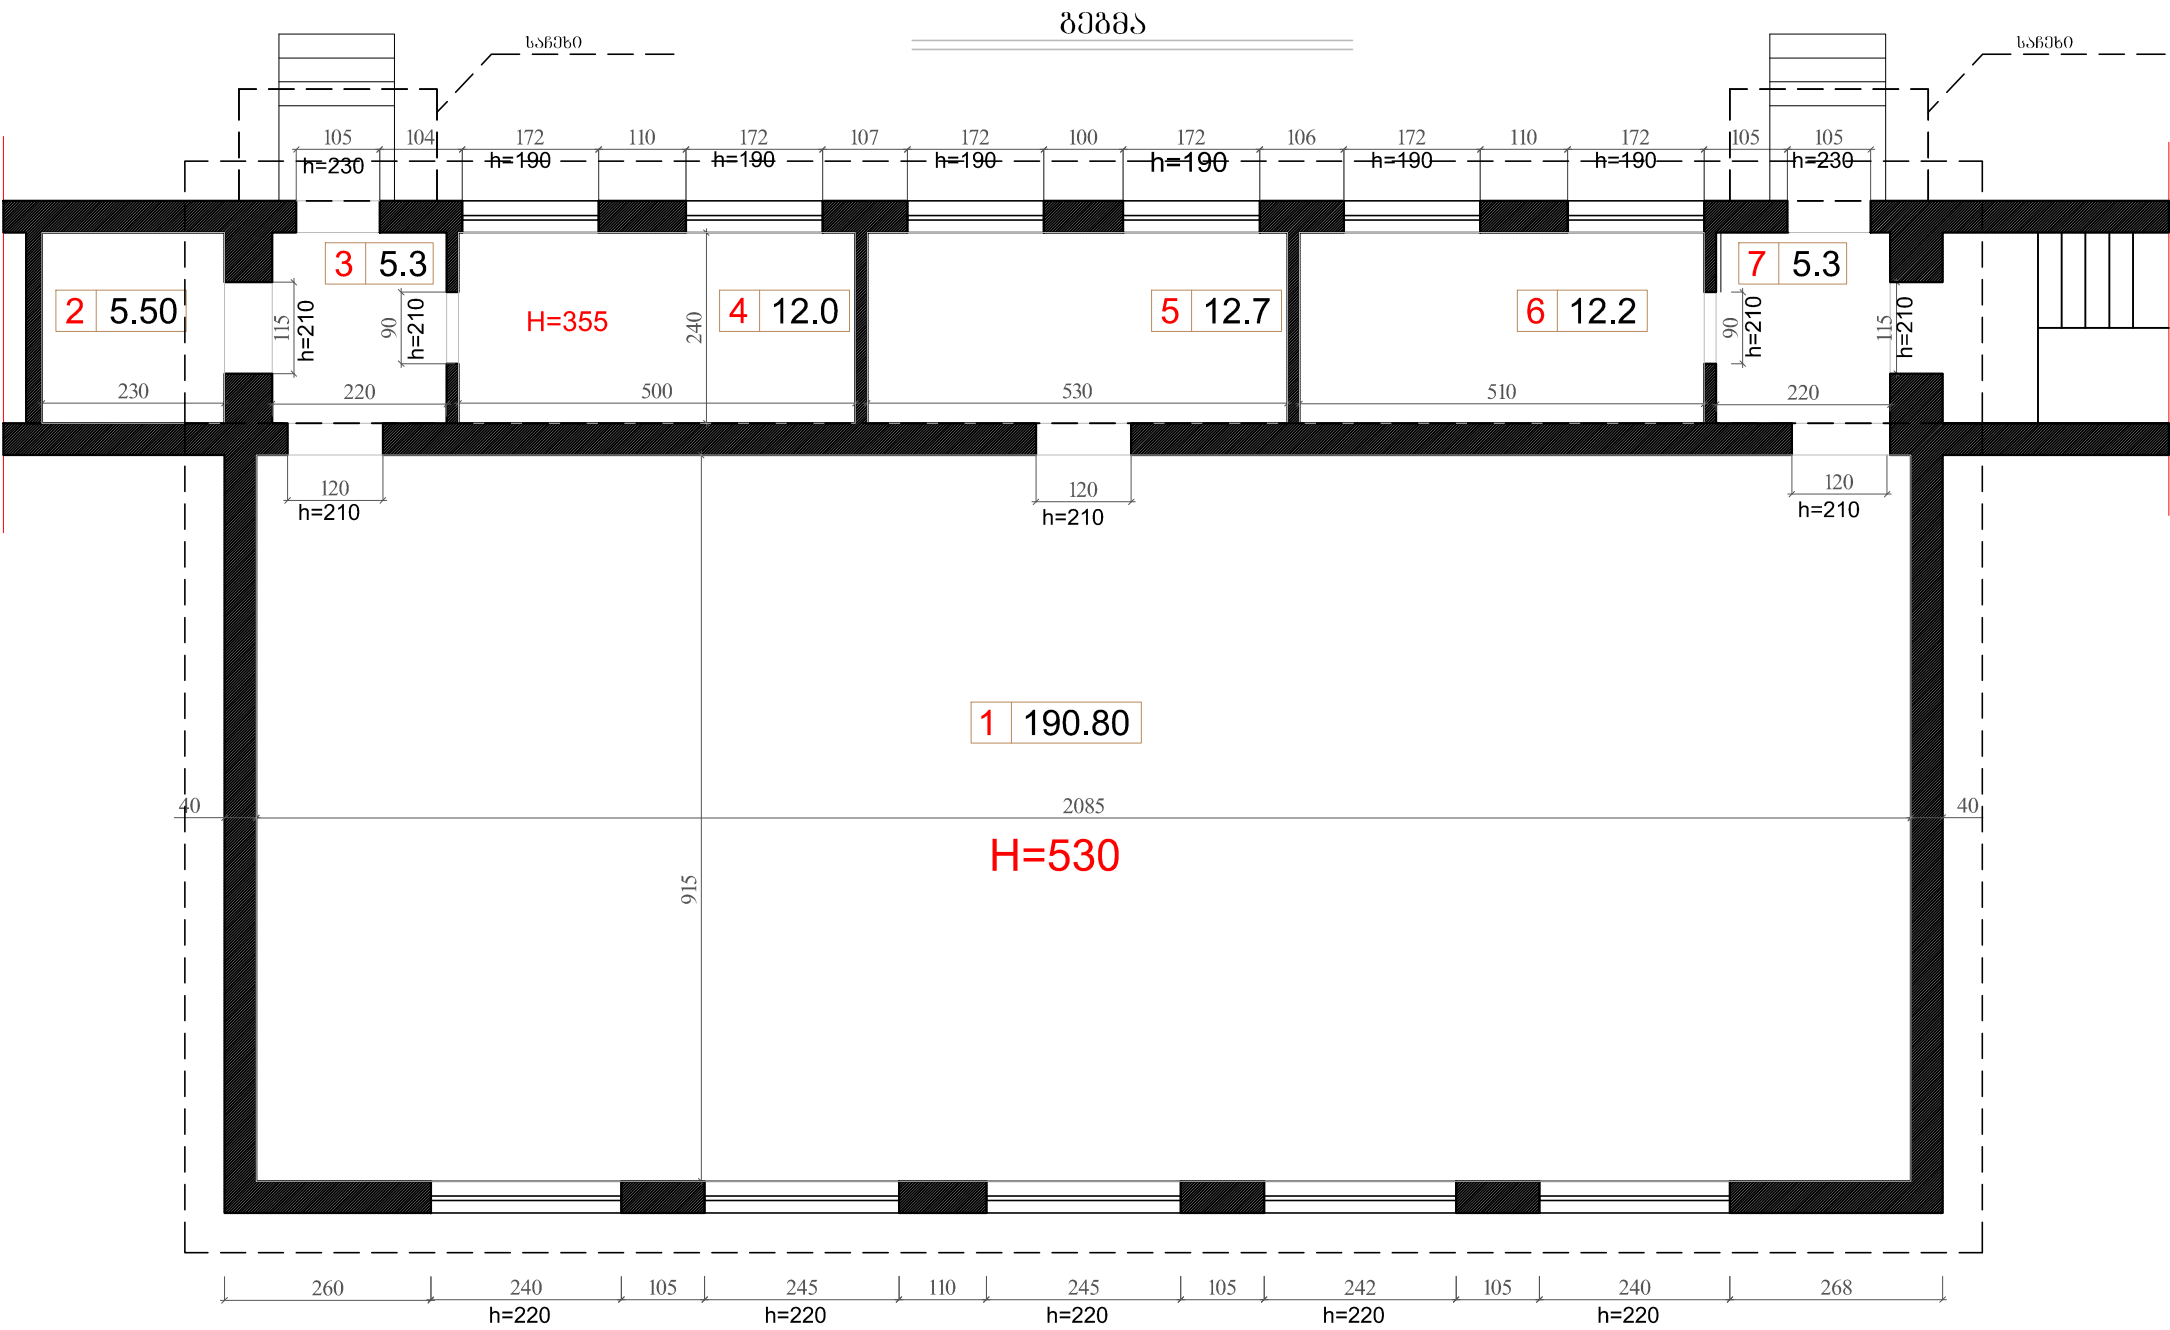


მასშტაბი:

1. სპორტდარბაზი	- 190.80 მ2
2. ინჟინერის ოთახი	- 5.50 მ2
3. ღებეფანი	- 5.30 მ2
4. მასწავლებლის ოთახი	- 12.00 მ2
5. განსახილველი ოთახი	- 12.70 მ2
6. განსახილველი ოთახი	- 12.20 მ2
7. ღებეფანი	- 5.30 მ2


ფორმატი A3		*.dwg ფაილის სახელი
	დაკვეთა	
ე ქ ს პ ლ ი კ ა ც ი ა		

ფორმატი	A3		*dwg ფაილის სახელი
		დაკვეთა	
ე ქ ს პ ლ ი კ ა ც ი ა			
პირობითი ნიშნები			
±0.00 (+0.00) არქიტექტურული ნიშნული ქ			
შენიშვნები:			
დასკვეთი აჭარის არ განათლების, კულტურისა და სპორტის სამინისტრო			
ობიექტი: ხელვაჩაურის მუნიციპალიტეტის, სოფ. ხელვაჩაურის საჯარო სკოლა			
მისამართი: სოფ. ხელვაჩაური			
თანამშრომლობა	გვარი	ხელმოწერა	თარი.
დირექტორი	გ. კახიანი		
არქიტექტორი	0. პურბერიძე	ი. ვარუჭიძე	
შემსრულებელი :		მისამართი :	
ს.ს. "აკაკიშვილი"		ქ. ბათუმი გრიბოდულის ქუჩა №2	
მაშტაბი	1 : 200	სპორტდარბაზის გეგმა	
სტადია	ფურცელი	ფურცლები	
არქიტექტურული ნაწილი	ა-3		

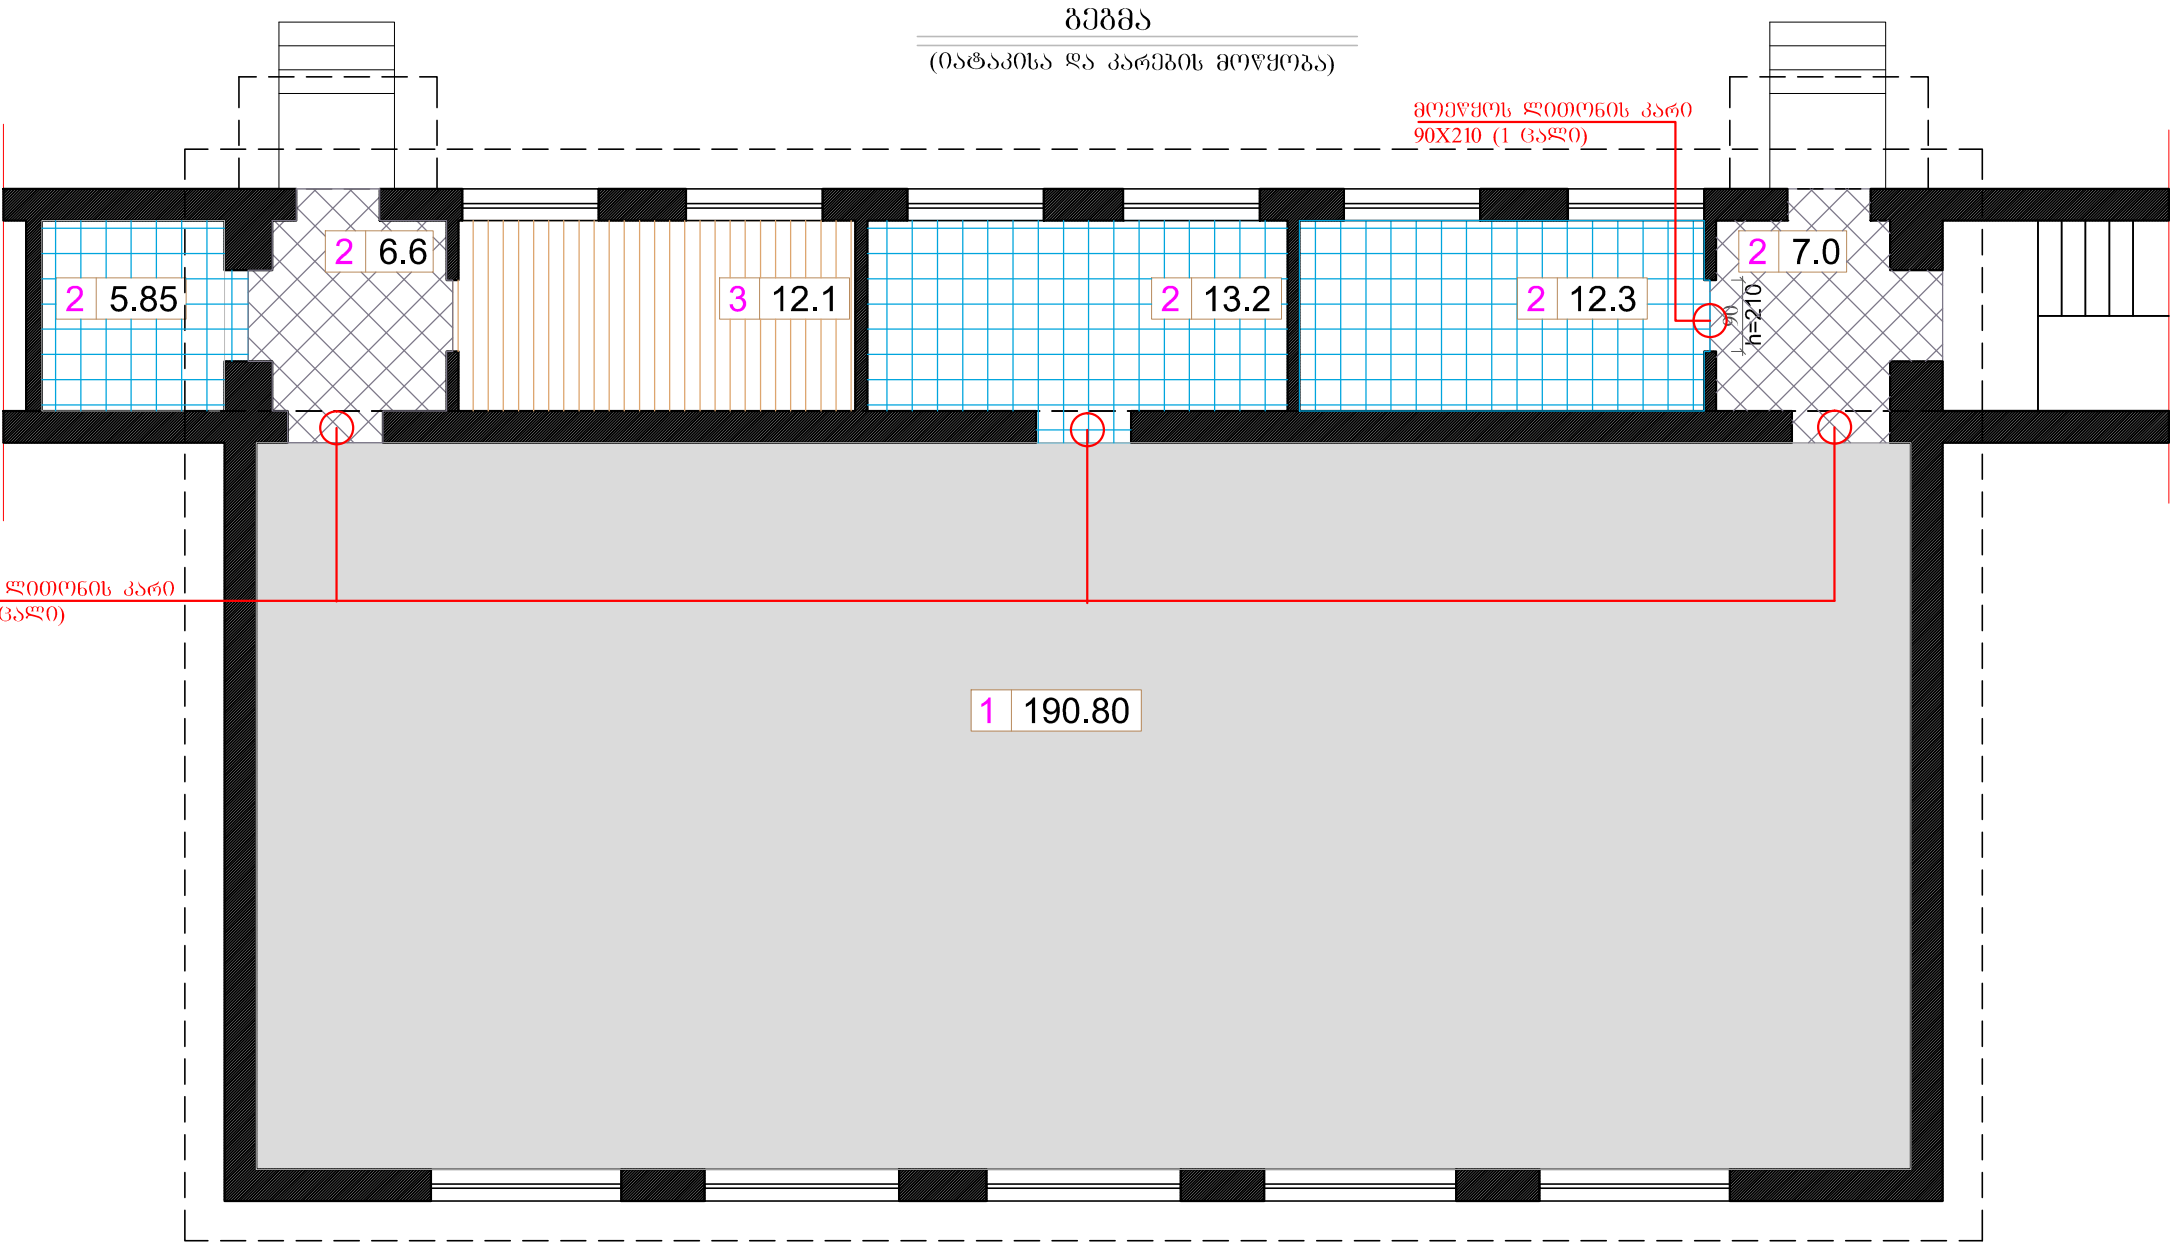

ემსპლიკაცია:	
სპორტდარბაზი	- 190.80 მ²
ინჟინტარის ოთახი	- 5.50 მ²
ფერეფანი	- 5.30 მ²
მასწავლებლის ოთახი	- 12.00 მ²
განახლები ოთახი	- 12.70 მ²
განახლები ოთახი	- 12.20 მ²
ფერეფანი	- 5.30 მ²


1	პოლიმინქლორიდის იატაკი	პოლიმინქლორიდის ფენილი PVC – სისქით 8მმ გვერდი-გვერდის მართი 4 სმ პოლიმინქლორიდის 1 ფენა პიტულისი მართი სისქით 4სმ არსებული გეტონის იატაკი		190.80 მ²
2	მეტლახი	მეტლახის ფილა გვერდის მართი 30მმ პოლიმინქლორიდის 1 ფენა პიტულისი მოსასვორებელი გვერდის მართი ს.ს. სისქით 30მმ არსებული გეტონის საფუძველი		31.35 მ²
3	მეტლახი	მეტლახის ფილა გვერდის მართი 30მმ პოლიმინქლორიდის 1 ფენა პიტულისი გეტონის საფუძველი		13.60 მ²
4	ლამინატი	ლამინატი გვერდის მართი 30მმ პოლიმინქლორიდის 1 ფენა პიტულისი გეტონის საფუძველი		12.10 მ²

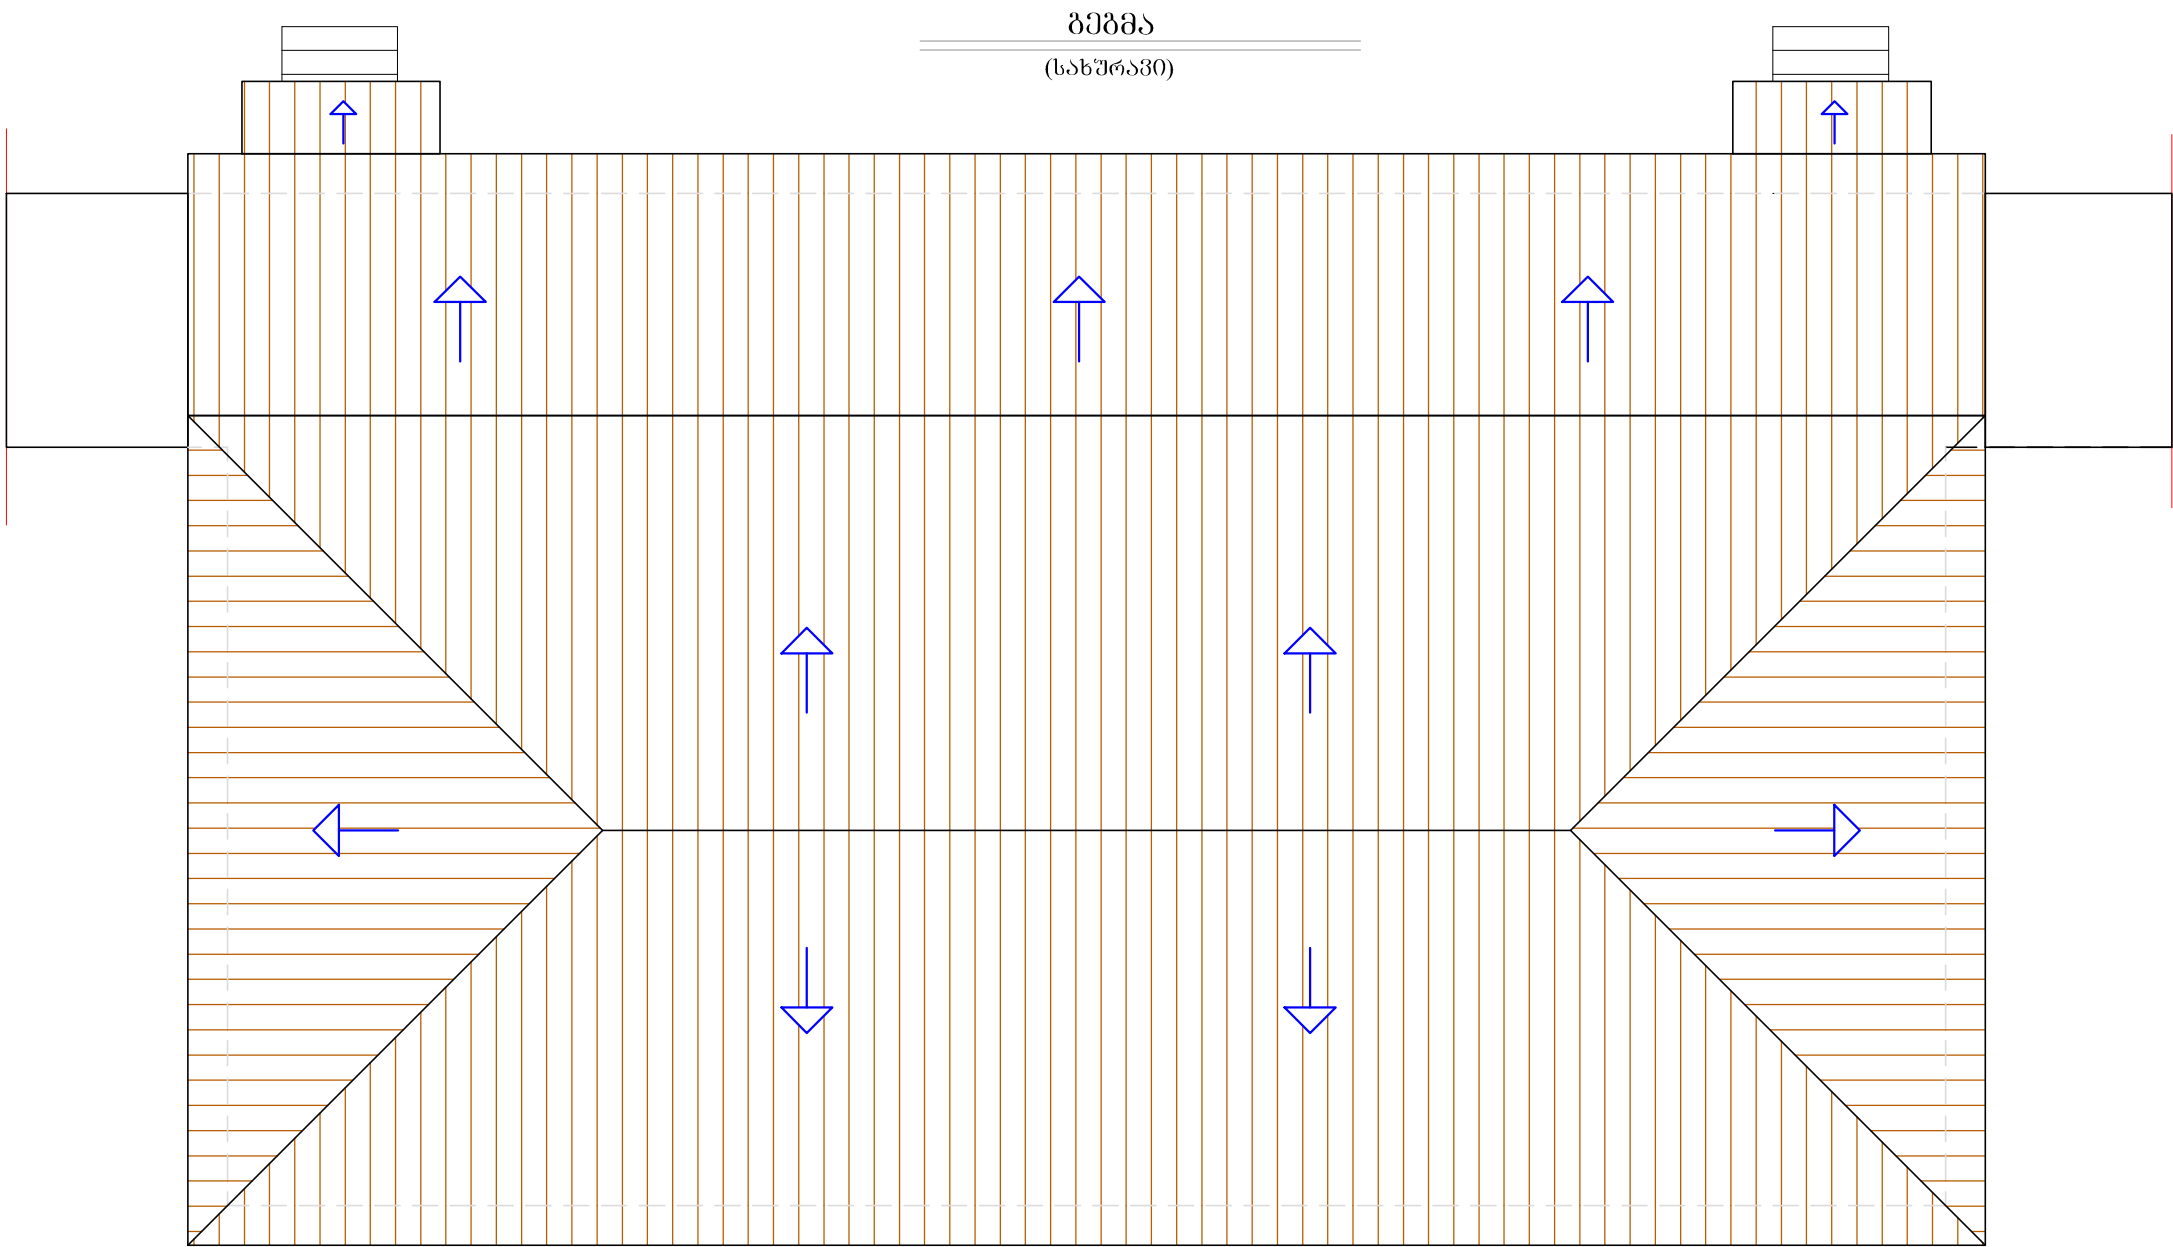

ფორმატი A3		*.dwg ფაილის სახელი
	დაკვეთა	
ექსპლიკაცია		
პირობითი ნიშნები		
±0.00 (+0.00) არქიტექტურული ნიშნული		
შენიშვნები:		
დასკვეთი აჭარის არ განათლების, კულტურისა და სპორტის სამინისტრო		
ობიექტი: ხელვაჩაურის მუნიციპალიტეტის, სოფ.ხელვაჩაურის საჯარო სკოლა		
მისამართი: სოფ.ხელვაჩაური		
თანამშპობა	გვარი	ხელმოწერა
დირექტორი	გ. კახიანი	
არქიტექტორი	0. პუბლიკა	ი. ვარდნიშვილი
შემსრულებელი :		მისამართი :
ს.ს. "აჭარკამშენი"		ქ. ბათუმი გრიბოედოვის ქუჩა №2
მაშტაბი	1 : 200	სპორტდარბაზის გეგმა
სტადია	ფურცელი	ფურცლები
არქიტექტურული ნაწილი	ა-4	


შენიშვნაში შენახვალის სარეხი

ფ ა ს ა დ ი

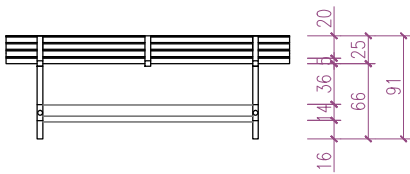


4 რ ი ლ ი 1 - 1

ლითონის კვადრატული
მილი 15X15 მმ - 9.70მ

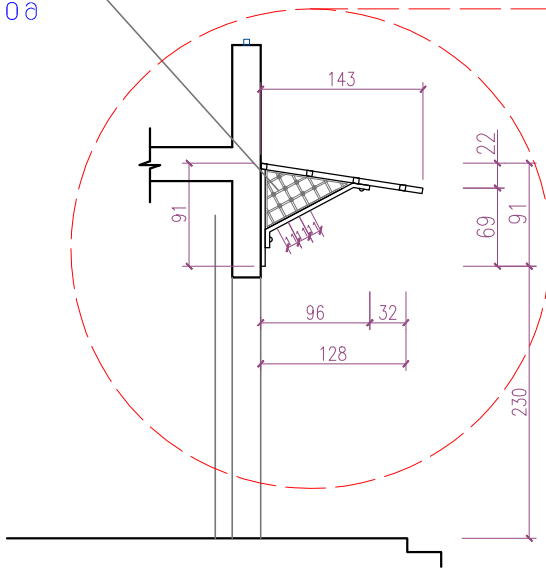

ლითონის კვადრატული
მილი 60X40 მმ - 16.70მ
თუნუქის ფურცელი - 3.50მ

სარეხის მოწყობის ბ ე ბ მ ა

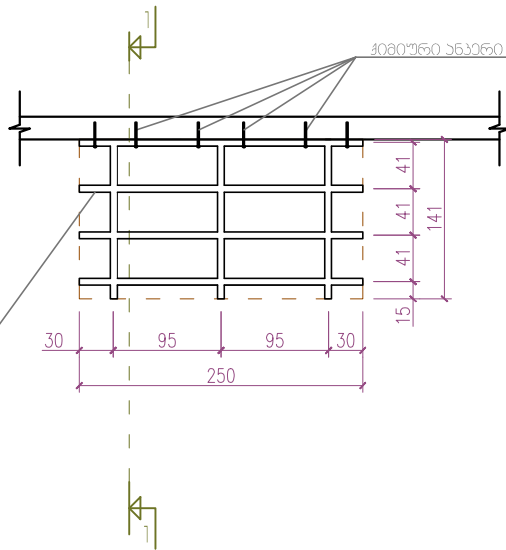

სარეხი-2 ცალი

ფორმატი A3		*.dwg ფაილის სახელი
	დაკვეთა	
ექსპლიკაცია		
პირობითი ნიშნები		
შენიშვნები:		
დასკვეთი აჭარის არ განათლების, კულტურისა და სპორტის სამინისტრო		
ობიექტი: ხელვაჩაურის მუნიციპალიტეტის სოფ. ხელვაჩაურის საჯარო სკოლა		
მისამართი: სოფ. ხელვაჩაური		
თანამშრომლობა	გვარი	ხელმოწერა
დირექტორი	გ. კახიანი	
არქიტექტორი	ი. ბურბუღია	ი. ვარდნიშვილი
შემსრულებელი :		მისამართი :
ს.ს. "ავტოკამშენი"		ქ. ბათუმი გრიბოედოვის ქუჩა №2
მაშტაბი	1 : 200	საჩეხი
სტადია	ფურცელი	ფურცლები
არქიტექტურული ნაწილი	ა-5	