


საფუძვლის ქვედა ფენის შემასწორებლად ნაფრეზალის გამოყენება სისქით 1 სმ.	600მ²/7.32მ³
თხევადი ბიტუმის მოსხმა 0.7 ლ მკვ-ზე	0.420ტ
საფარის ქვედა ფენის მოწყობა მსხვილმარცლოვანი ა/ბეტონით სისქით 6 სმ.	600მ²/83.7მ³
თხევადი ბიტუმის მოსხმა 0.35 ლ მკვ-ზე	0.210ტ
საფარის ზედა ფენა-წვრილმარცლოვანი მკრივი, ღორღოვანი	
ა/ბეტონის ცხელი ნარევი ტიპი „წ“ მარკა II სისქით 4 სმ.	600მ²/58.5მ³

ქ. ბორი კმები რომელაშვილების ქუჩა

საგზაო სამოსის
კონსტრუქცია

სტადია	ფ-ცელი	ფ-ცლები
მ.პ.	1	2
შპს "ზ.წ. ღა კომპანია"		


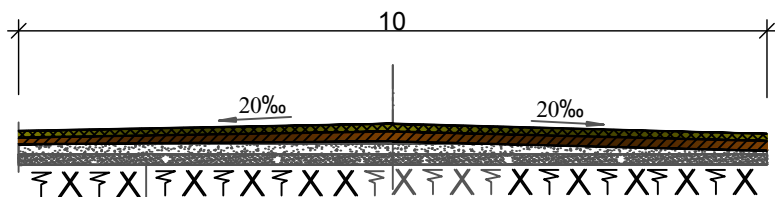


საფუძვლის ქვედა ფენის შემასწორებლად ქვიშა-ხრეშოვანი ნარევი სისქით 10 სმ.	420მ²/51.3მ³
საფუძვლის ზედა ფენის მოწყობა ფრაქციული ღორღით (0-40) მმ სისქით 10 სმ.	410მ²/31მ³
თხევადი ბიტუმის მოსხმა 0.7 ლ მკვ-ზე	0.287ტ
საფარის ქვედა ფენის მოწყობა მსხვილმარცლოვანი ა/ბეტონით სისქით 6 სმ.	400მ²/55.8მ³
თხევადი ბიტუმის მოსხმა 0.35 ლ მკვ-ზე	0.140ტ
საფარის ზედა ფენა-წვრილმარცლოვანი მკრივი, ღორღოვანი	
ა/ბეტონის ცხელი ნარევი ტიპი „F“ მარკა II სისქით 4 სმ.	400მ²/39მ³

ქ. გორი ძველი რომელებილუბის ქუჩა

საგზაო სამოსის
კონსტრუქცია

სტადია	ფ-ცელი	ფ-ცლები
მ.პ.	2	2
შპს "ზ.წ. ღა კომპანია"		

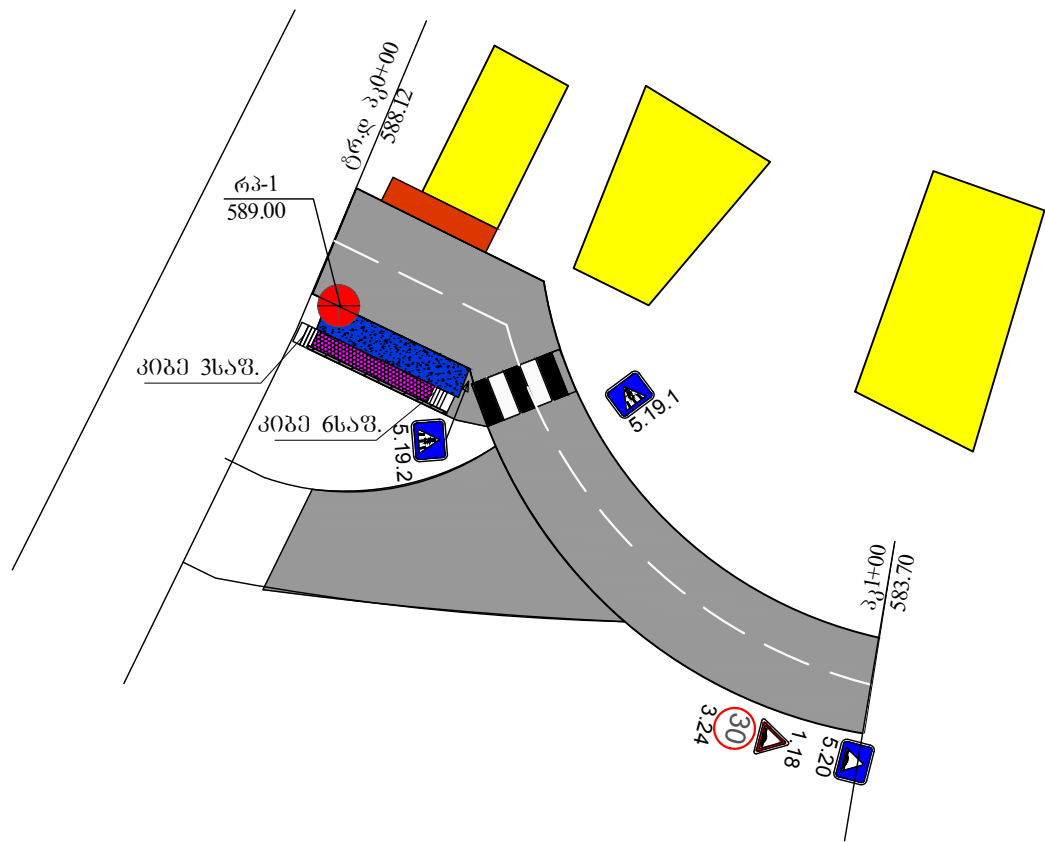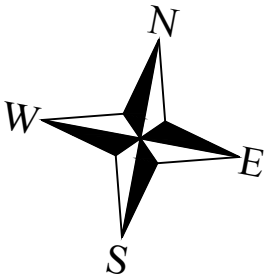


-  არსებული გზა და ტროტუარი
-  საპროექტო გზა-მიერთება
-  ტროტუარი

-  კედელი
-  ძვანინილი
-  ძვითითა ბაღასავლედი

მ. 1:1000

ქ. ბორი ძეგბი რომელაშვილების ქუჩა			
სიტუაციური გეგმა	სტადია	ფ-ცელი	ფ-ცლები
	მ.პ.	2	2
	შპს "ვ.ჩ. და კომპანია"		

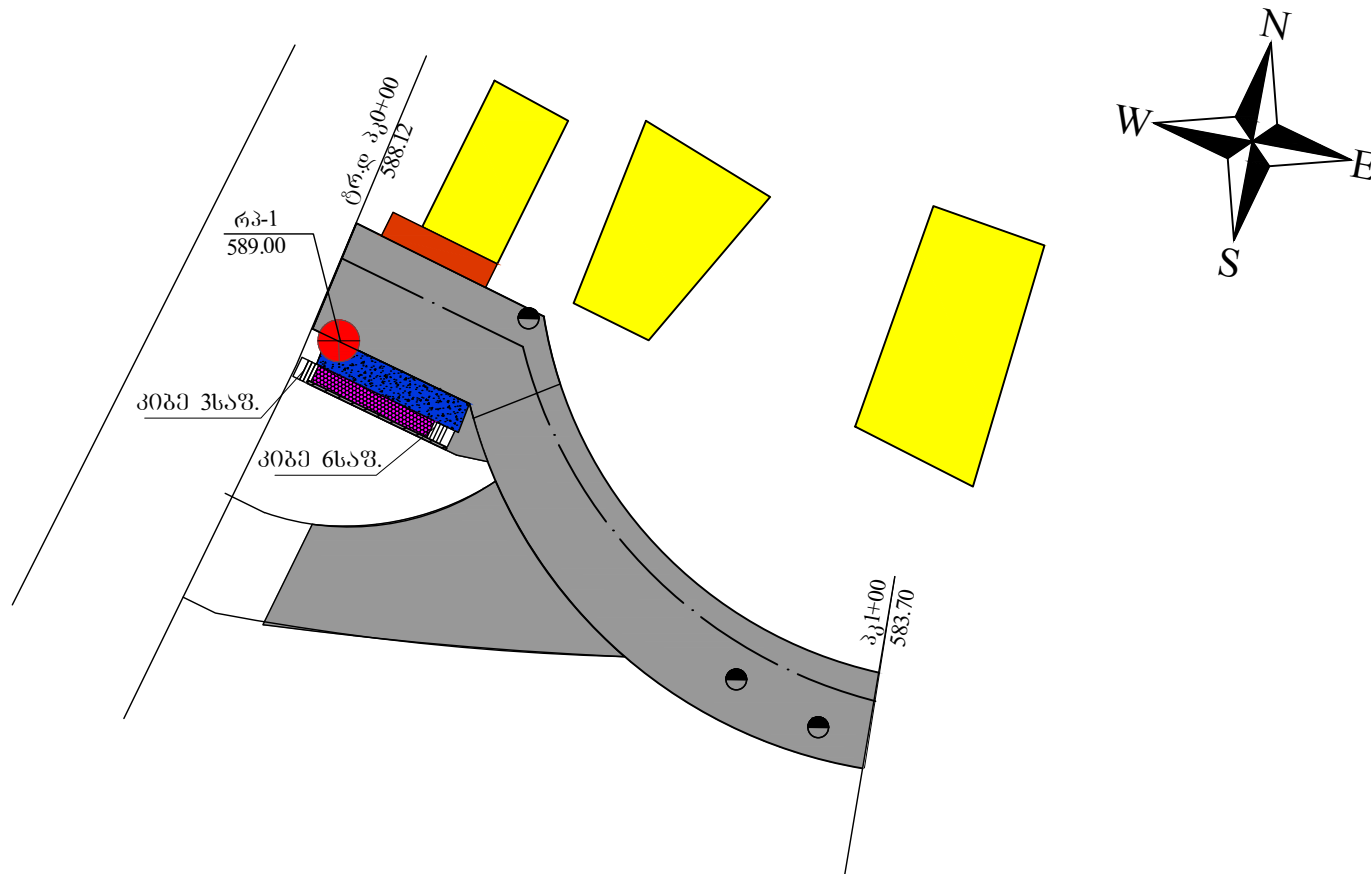

არსებული გზა და ტროტუარი

საპროექტო გზა-მიერთება

ტროტუარი

კედელი

ქვანახილი

ქვეითი ბადასხვლედი

მ. 1:1000


ქ. გორი ძველი რომელაშვილების ქუჩა

სიტუაციური გეგმა

სტადია


ფ.კ. 1 2

შპს "გ.ჩ. და კომპანია"

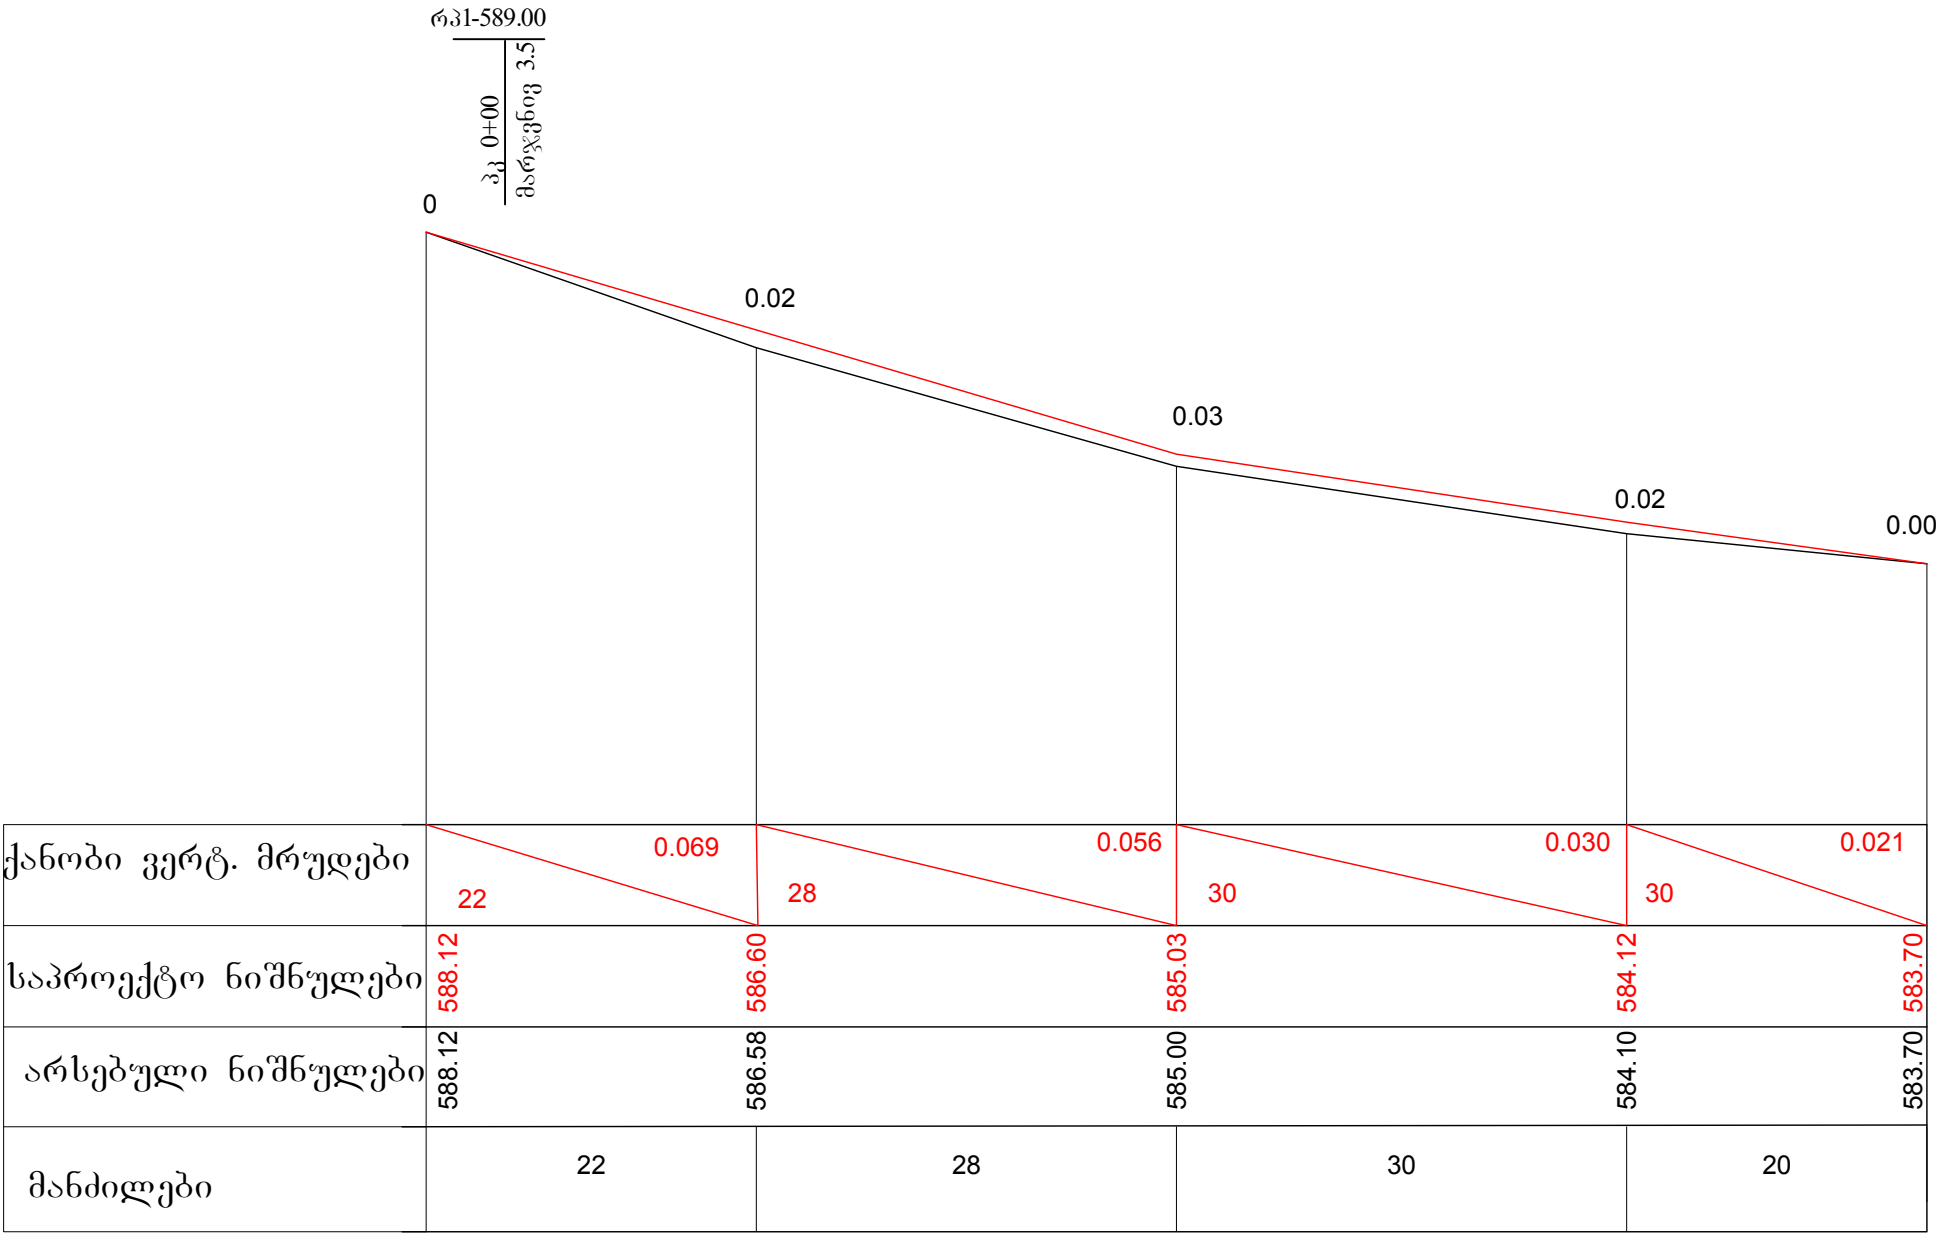


ქ. გორი კმები რომელაშვილების ქუჩა			
ბრძივი პროფილი	სტადია	ფ-ცელი	ფ-ცლები
	მ.პ.	1	1
	შპს "ზ.ჩ. ღა კომპანია"		


0+00

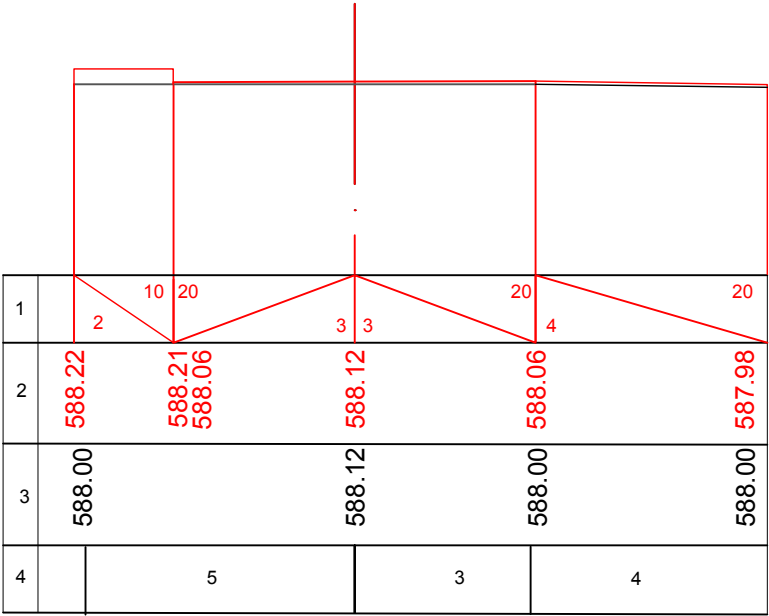

0+22

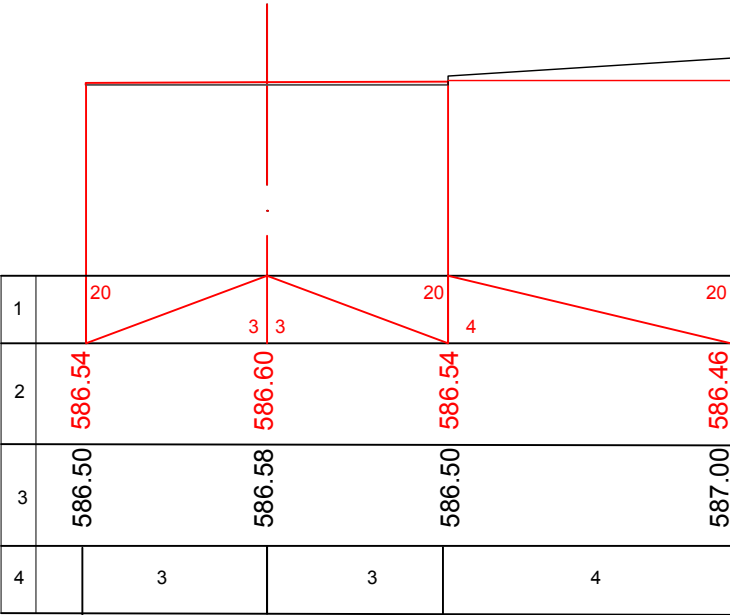

0+50

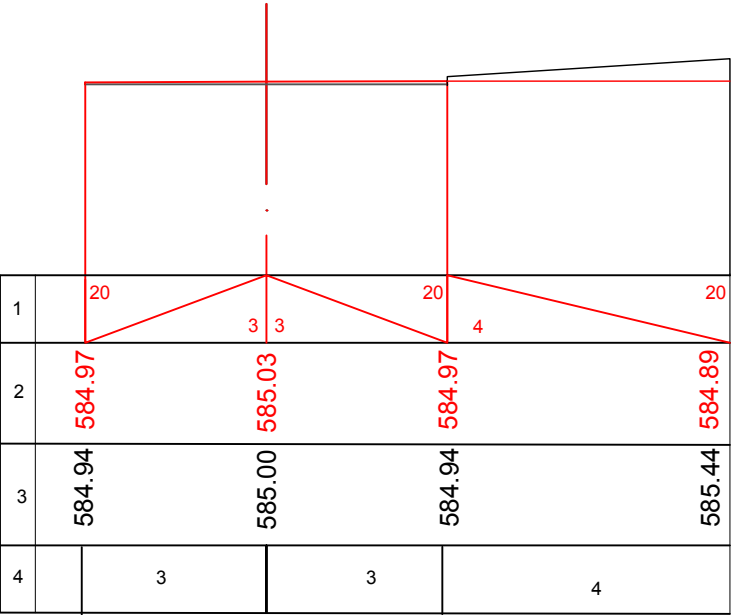

ქ. გორი კმები რომელაშვილების ქუჩა

ბრძივი პროფილი

სტადია

ფ-ცელი



ფ-ცლები

მ.პ.

1


2

შპს "ზ.ჩ. ღა კომპანია"

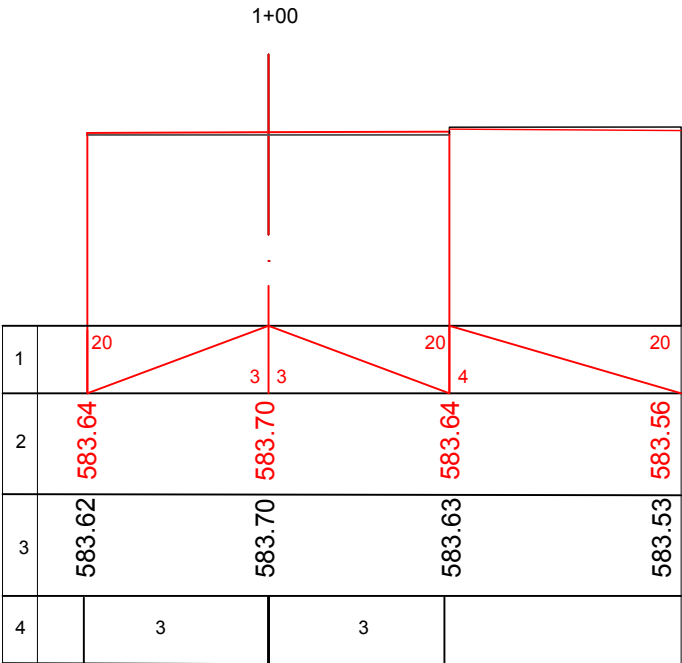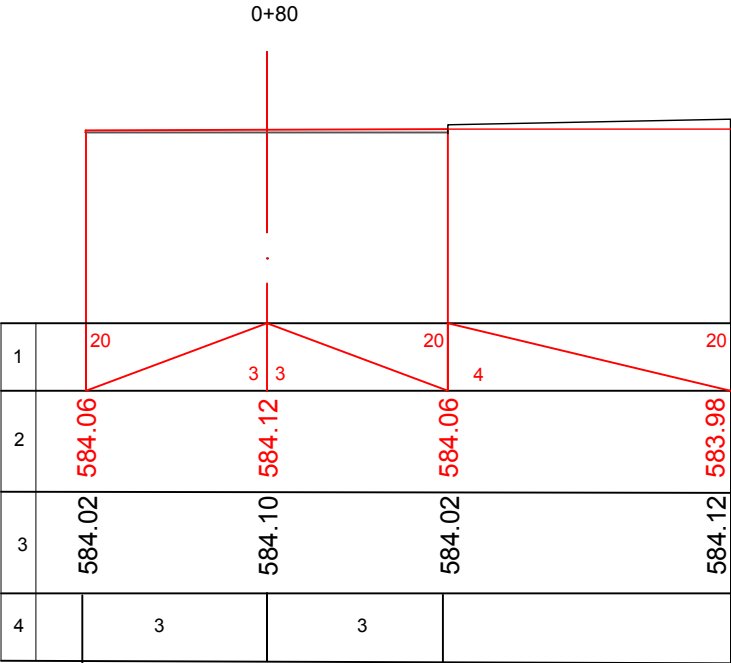

ქ. გორი კმები რომელაშვილების ქუჩა			
ბრძივი პროფილი	სტადია	ფ-ცელი	ფ-ცლები
	მ.პ.	2	2
	შპს "მ.ჩ. ღა კომპანია"		

ტიპი 1

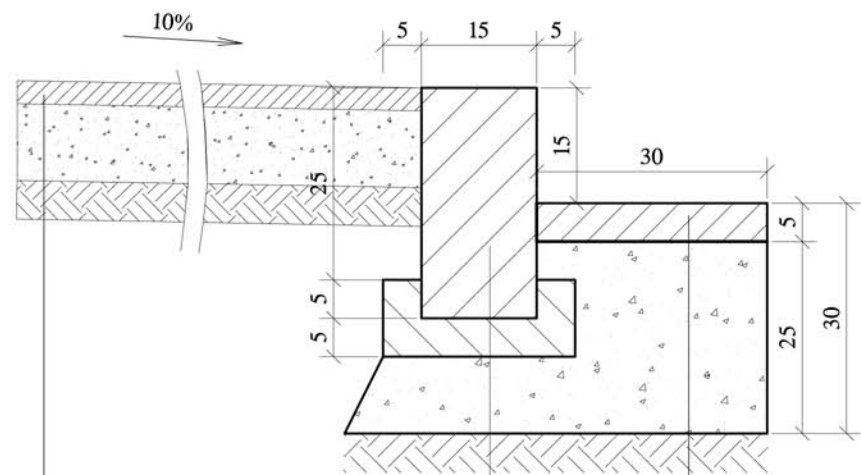


ბეტონის ბორდიური 15X30

ბორდიურის ჩასამაგრებელი ბეტონი

ასფალტის საფარი

ტროტუარის საფარის მოწყობა
ქვიშოვანი წერილმარცვლოვანი
ა/ბეტონით სისქით 5სმ

ღორღის საფუძველი სისქით 10 სმ

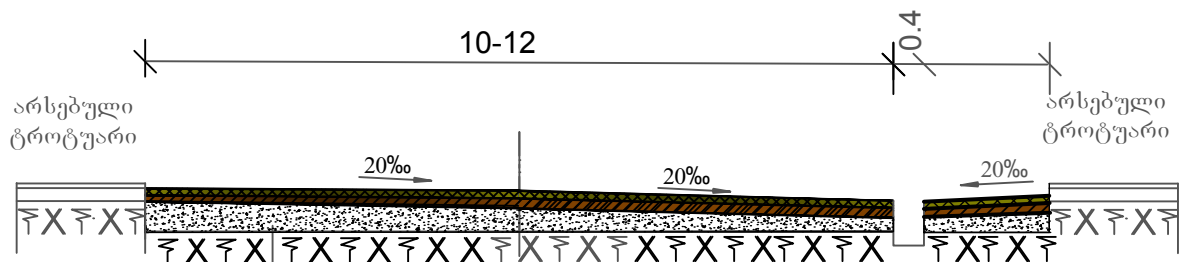


საფუძვლის ქვედა ფენის შემასწორებლად ნაფრეზალის გამოყენება სისქით 1 სმ.	4502მ ² /49.5მ ³
თხევადი ბიტუმის მოსხმა 0.7 ლ მკვ-ზე	3.151ტ
საფარის ქვედა ფენის მოწყობა მსხვილმარცლოვანი ა/ბეტონით სისქით 6 სმ.	4502მ ² /628.03მ ³
თხევადი ბიტუმის მოსხმა 0.35 ლ მკვ-ზე	1.576ტ
საფარის ზედა ფენა-წვრილმარცლოვანი მკრივი, ღორღოვანი	
ა/ბეტონის ცხელი ნარევი ტიპი Б მარკა II სისქით 4 სმ.	4502მ ² /438.5მ ³

ქ. ბორი კმები რომელაშვილების ქუჩა

საგზაო სამოსის
კონსტრუქცია

სტადია	ფ-ცელი	ფ-ცლები
მ.პ.	1	1
შპს "ზ.ჩ. ღა კომპანია"		

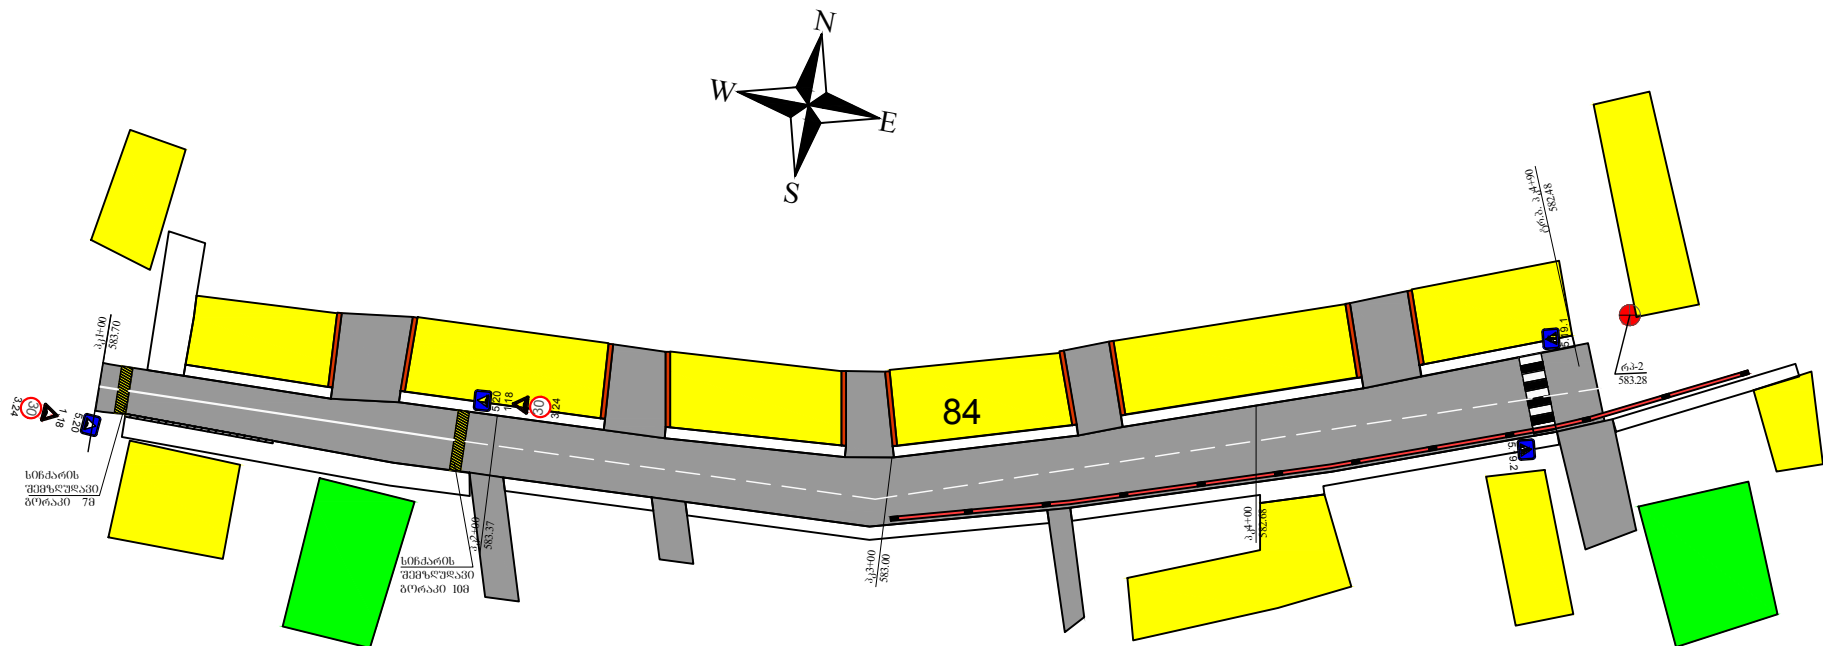

აღსანიშნავი გზა და ტროტუარი

საპროექტო გზა-მიმდინარე

ტროტუარი

ცხადი

გზის ნიშნების ფონი

მიწისფერი

ქვიშის ნიშნების გზის ნიშნების

სიმაღლის უზრუნველყოფის გზის ნიშნების

გზის ნიშნების 11

გზის ნიშნების 122

საპროექტო ნიშნები 5.19.2

საპროექტო ნიშნები 5.19.1

30 საპროექტო ნიშნები 3.24

საპროექტო ნიშნები 1.18


მ. 1:1000

ქ. გორი ქვემო რაიონის მუნიციპალიტეტის ქუჩა






სიტუაციური გეგმა

სტადია	ფ-ცელი	ფ-ცლები
მ.პ.	1	1






შპს "ზ.წ. და კომპანია"

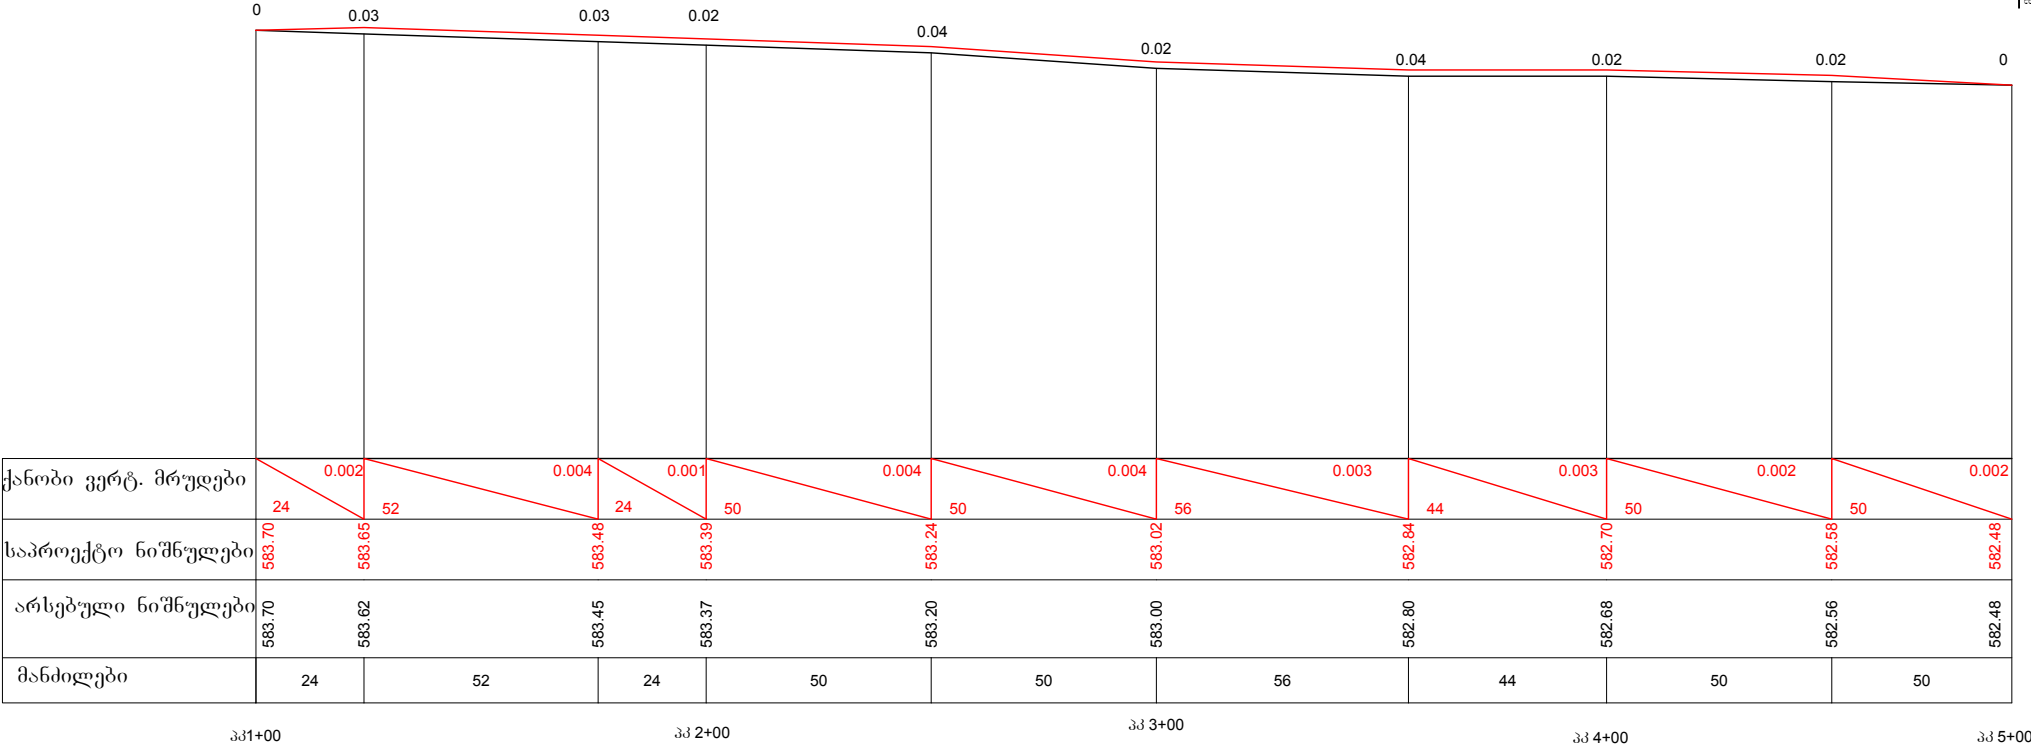



ქ. ბორი ძეგები რუმელაშვილების ქუჩა			
ბრძივი პროფილი	სტადია	ფ-ცელი	ფ-ცლები
	მ.კ.	1	1
	შპს "ზ.წ. ღა კომპანია"		

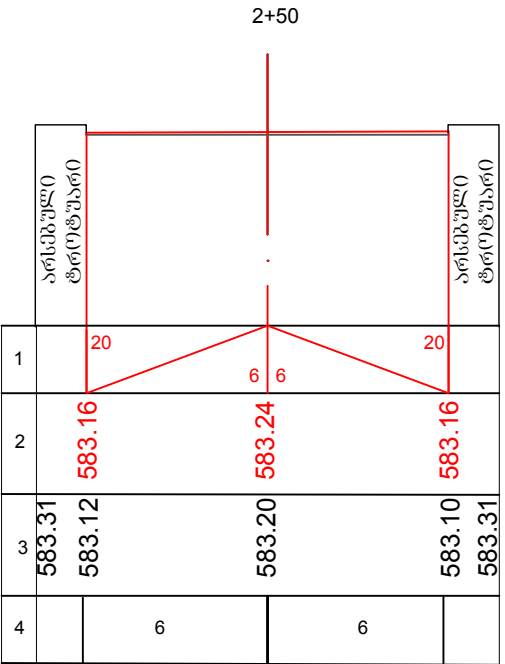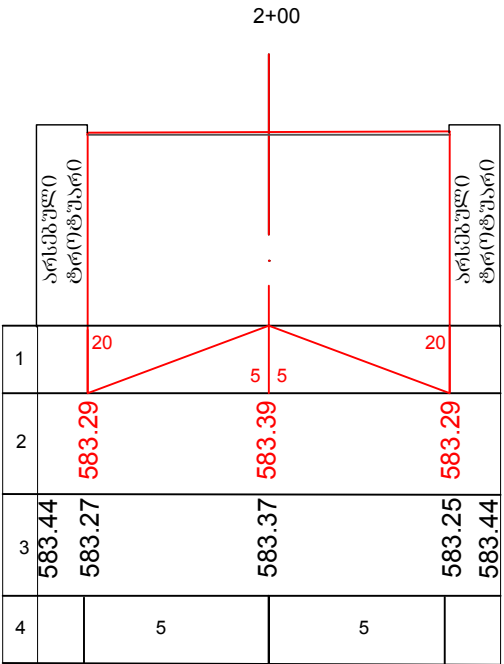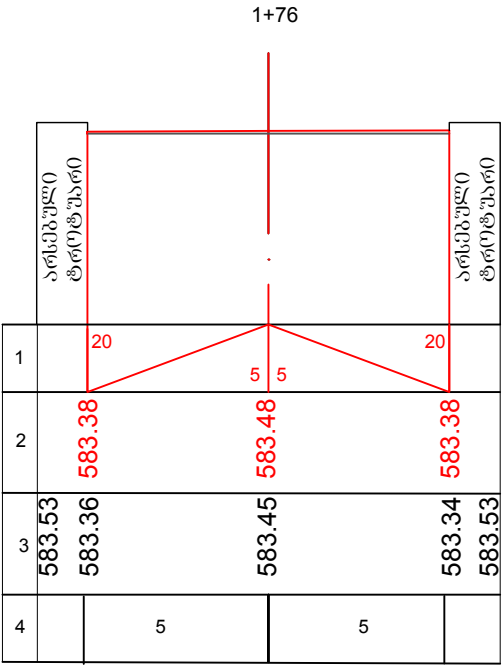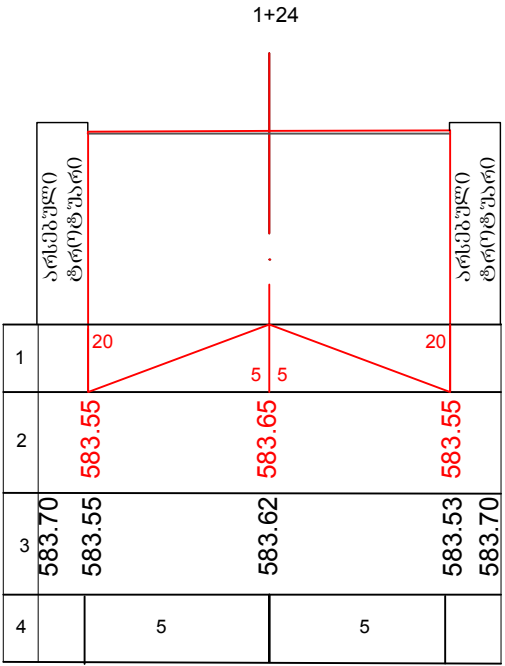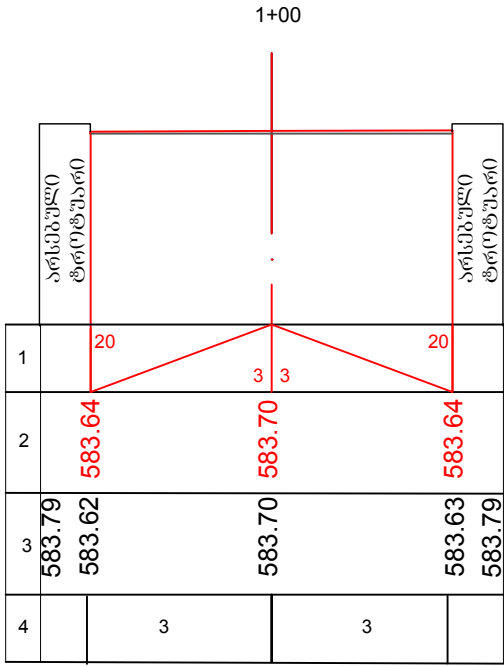

ქ. ბორი ძეგები რომელაშვილების ქუჩა			
ბრძივი პროფილი	სტადია	ფ-ცელი	ფ-ცლები
	მ.პ.	1	2
	შპს "ზ.ჩ. ღა კომპანია"		

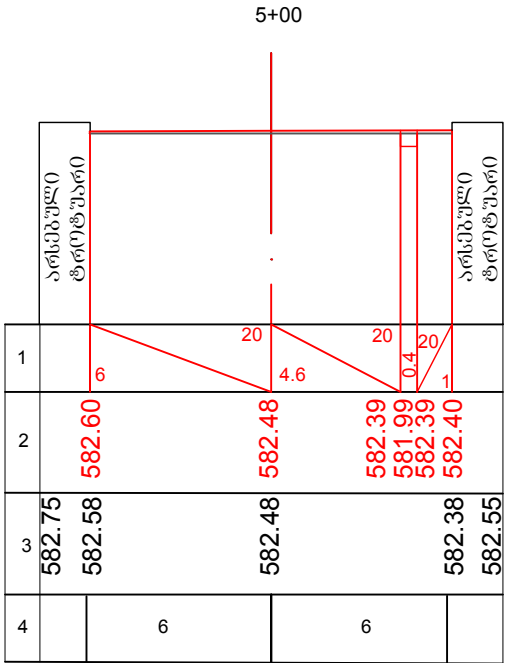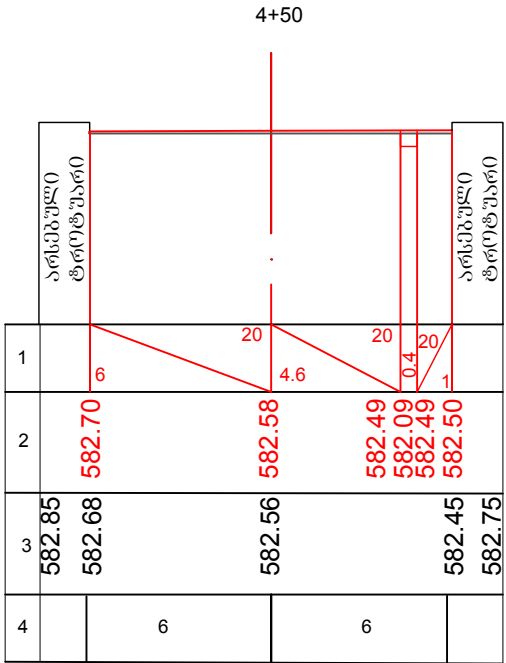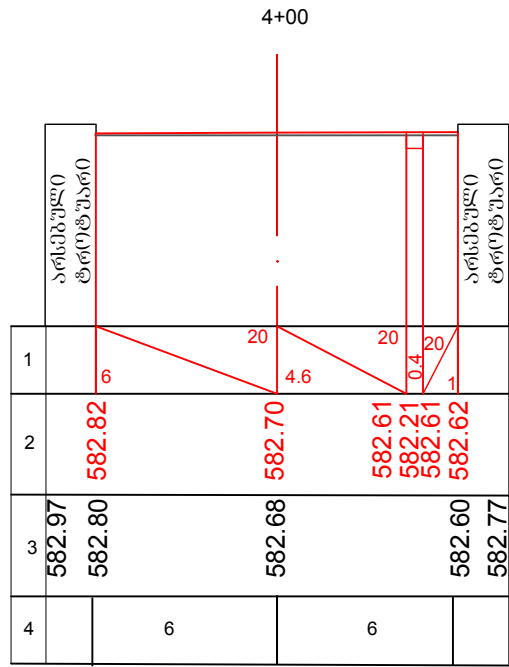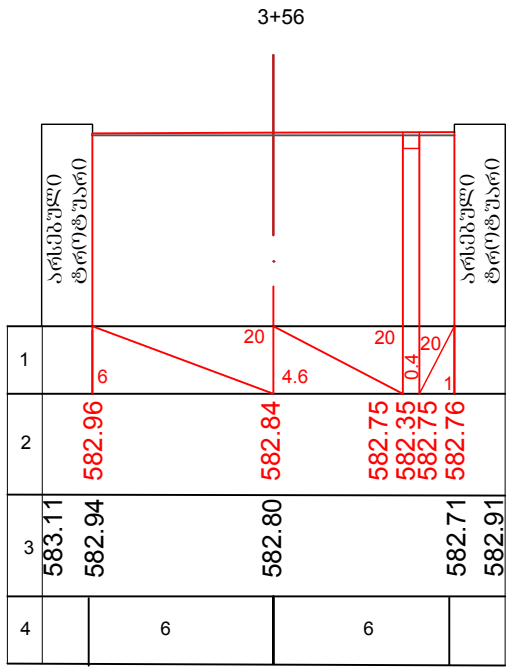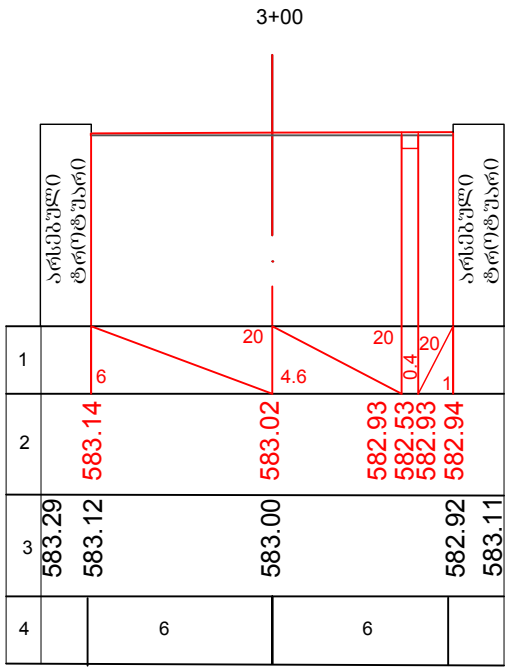

ქ. ბორი ძეგლი რომელაშვილების ქუჩა			
ბრძოლი პროფილი	სტადია	ფ-ცელი	ფ-ცლები
	მ.პ.	1	2
	შპს "მ.ჩ. ღა კომპანია"		

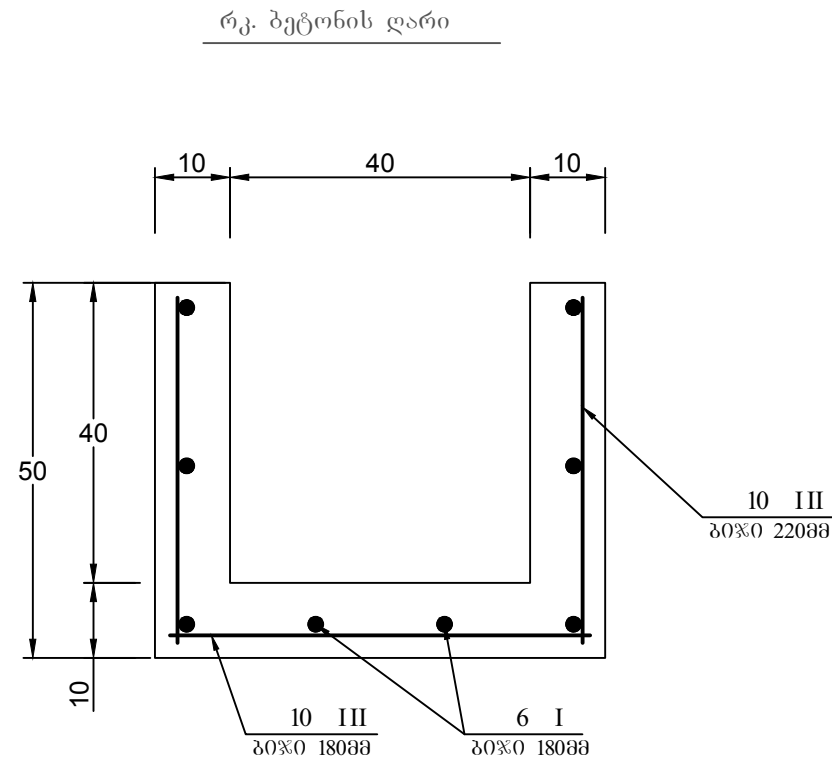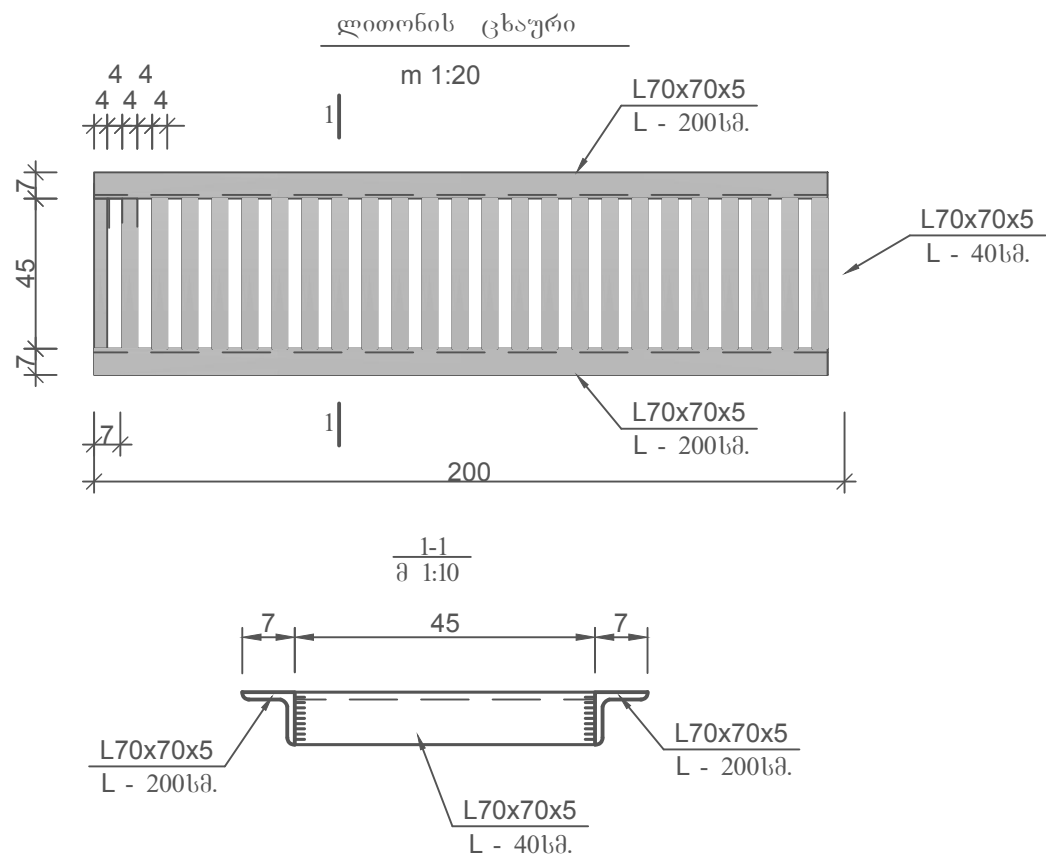

სპეციფიკაცია ერთ ცხაურზე

№	ელემენტის კვეთი მმ.	სიგრძე მმ.	რაოდენობა ც.	სამართო სიგრძე მ.	1 გრძ.მ-ის წონა კგ.	სამართო წონა კგ.
1	კუთხოვანა L70X70X5	2000	2	4.0	5.38	21.5
2	შველერი 6.5 70X40X5	400	25	10	5.9	59
სულ ლითონი						80.5

ქ. გორი კმები რომელაშვილების ქუჩა			
ბეტონის ღარის კონსტრუქცია ლითონის ცხაური	სტადია	ფ-ცელი	ფ-ცლები
	მ.კ.	1	1
	შპს "ზ.ჩ. და კომპანია"		