




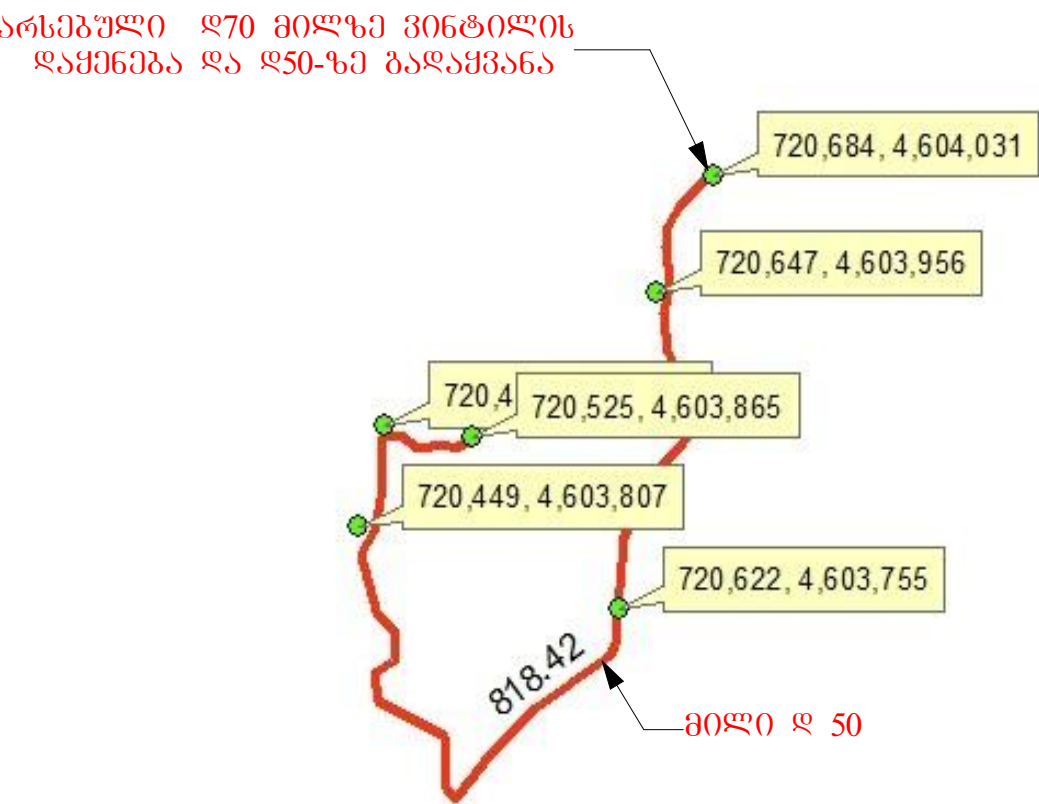

თანამდებობა	გვარი	ხელწერა	პროექტის სახელწოდება: სოფ. თხილნარში, გულაბერიძეების, შარაბიძეების, ცინცაძეების და ლანგათის დასახლებაში არსებული სასმელი წყლის მაგისტრალის რეაბილიტაცია			
დირექტორი:	გ. ლომთათიძე		დაამკვეთი: ხელვაჩაურის მუნიციპალიტეტი			
შეასრულა:	ო. ირემაძე		მისამართი: ხელვაჩაურის მუნიციპალიტეტი, სოფ. თხილნარი, გულაბერიძეების, შარაბიძეების, ცინცაძეების და ლანგათის დასახლება			
კომპიუტერული გრაფიკა:	ქ. ხალვაში					
"ARCH-STYLE"		სიტშავიშვი რუკა		ფურცლები	თარიღი	18/08/2016
				ფურცელი	მასშტაბი	

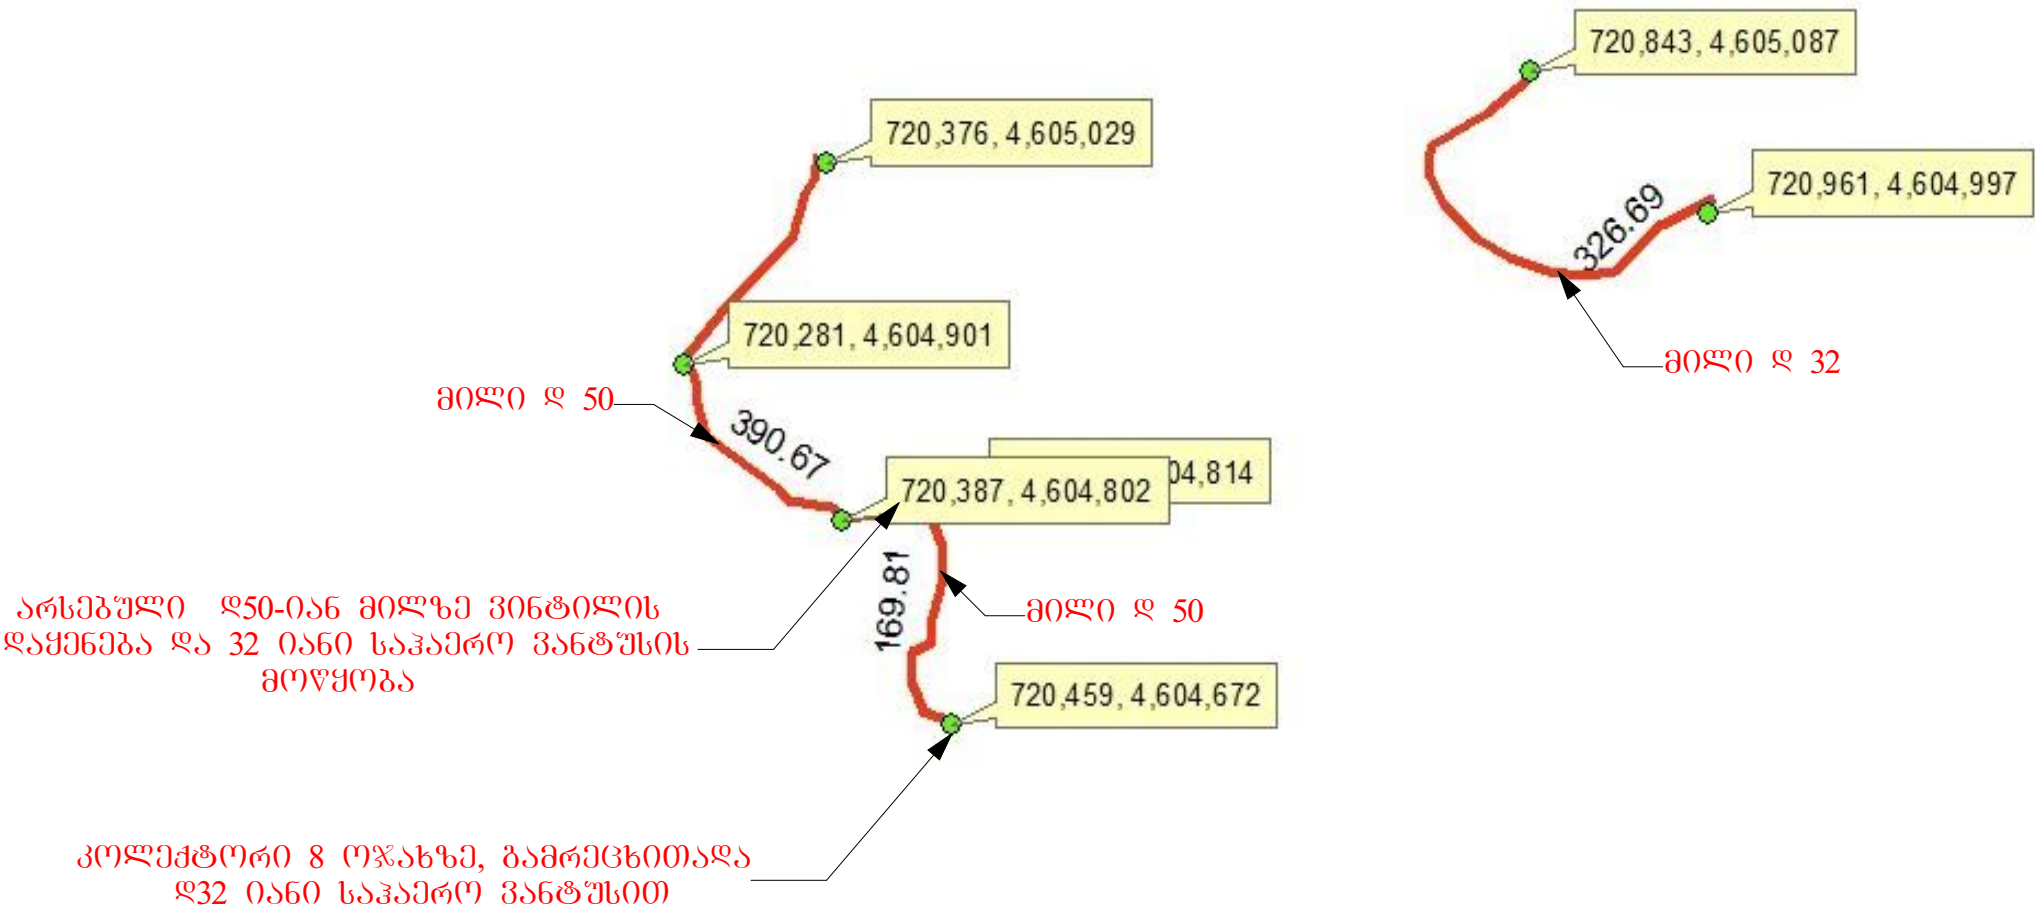

თანამდებობა	გვარი	ხელწერა	პროექტის სახელწოდება: სოფ. თხილნარში, გულაბერიძეების, შარაბიძეების, ცინცაძეების და ლანგათის დასახლებაში არსებული სასმელი წყლის მაგისტრალის რეაბილიტაცია		
დირექტორი:	გ. ლომოთიძე				
შეასრულა:	ო. ირემაძე		დამკვეთი: ხელვაჩაურის მუნიციპალიტეტი		
კომპიუტერული გრაფიკა:	ქ. ხალვაში		მისამართი: ხელვაჩაურის მუნიციპალიტეტი, სოფ. თხილნარი, გულაბერიძეების, შარაბიძეების, ცინცაძეების და ლანგათის დასახლება		
"ARCH-STYLE"		სიტშპროექტი რუკა		ფურცლები	თარიღი
				ფურცელი	18/08/2016

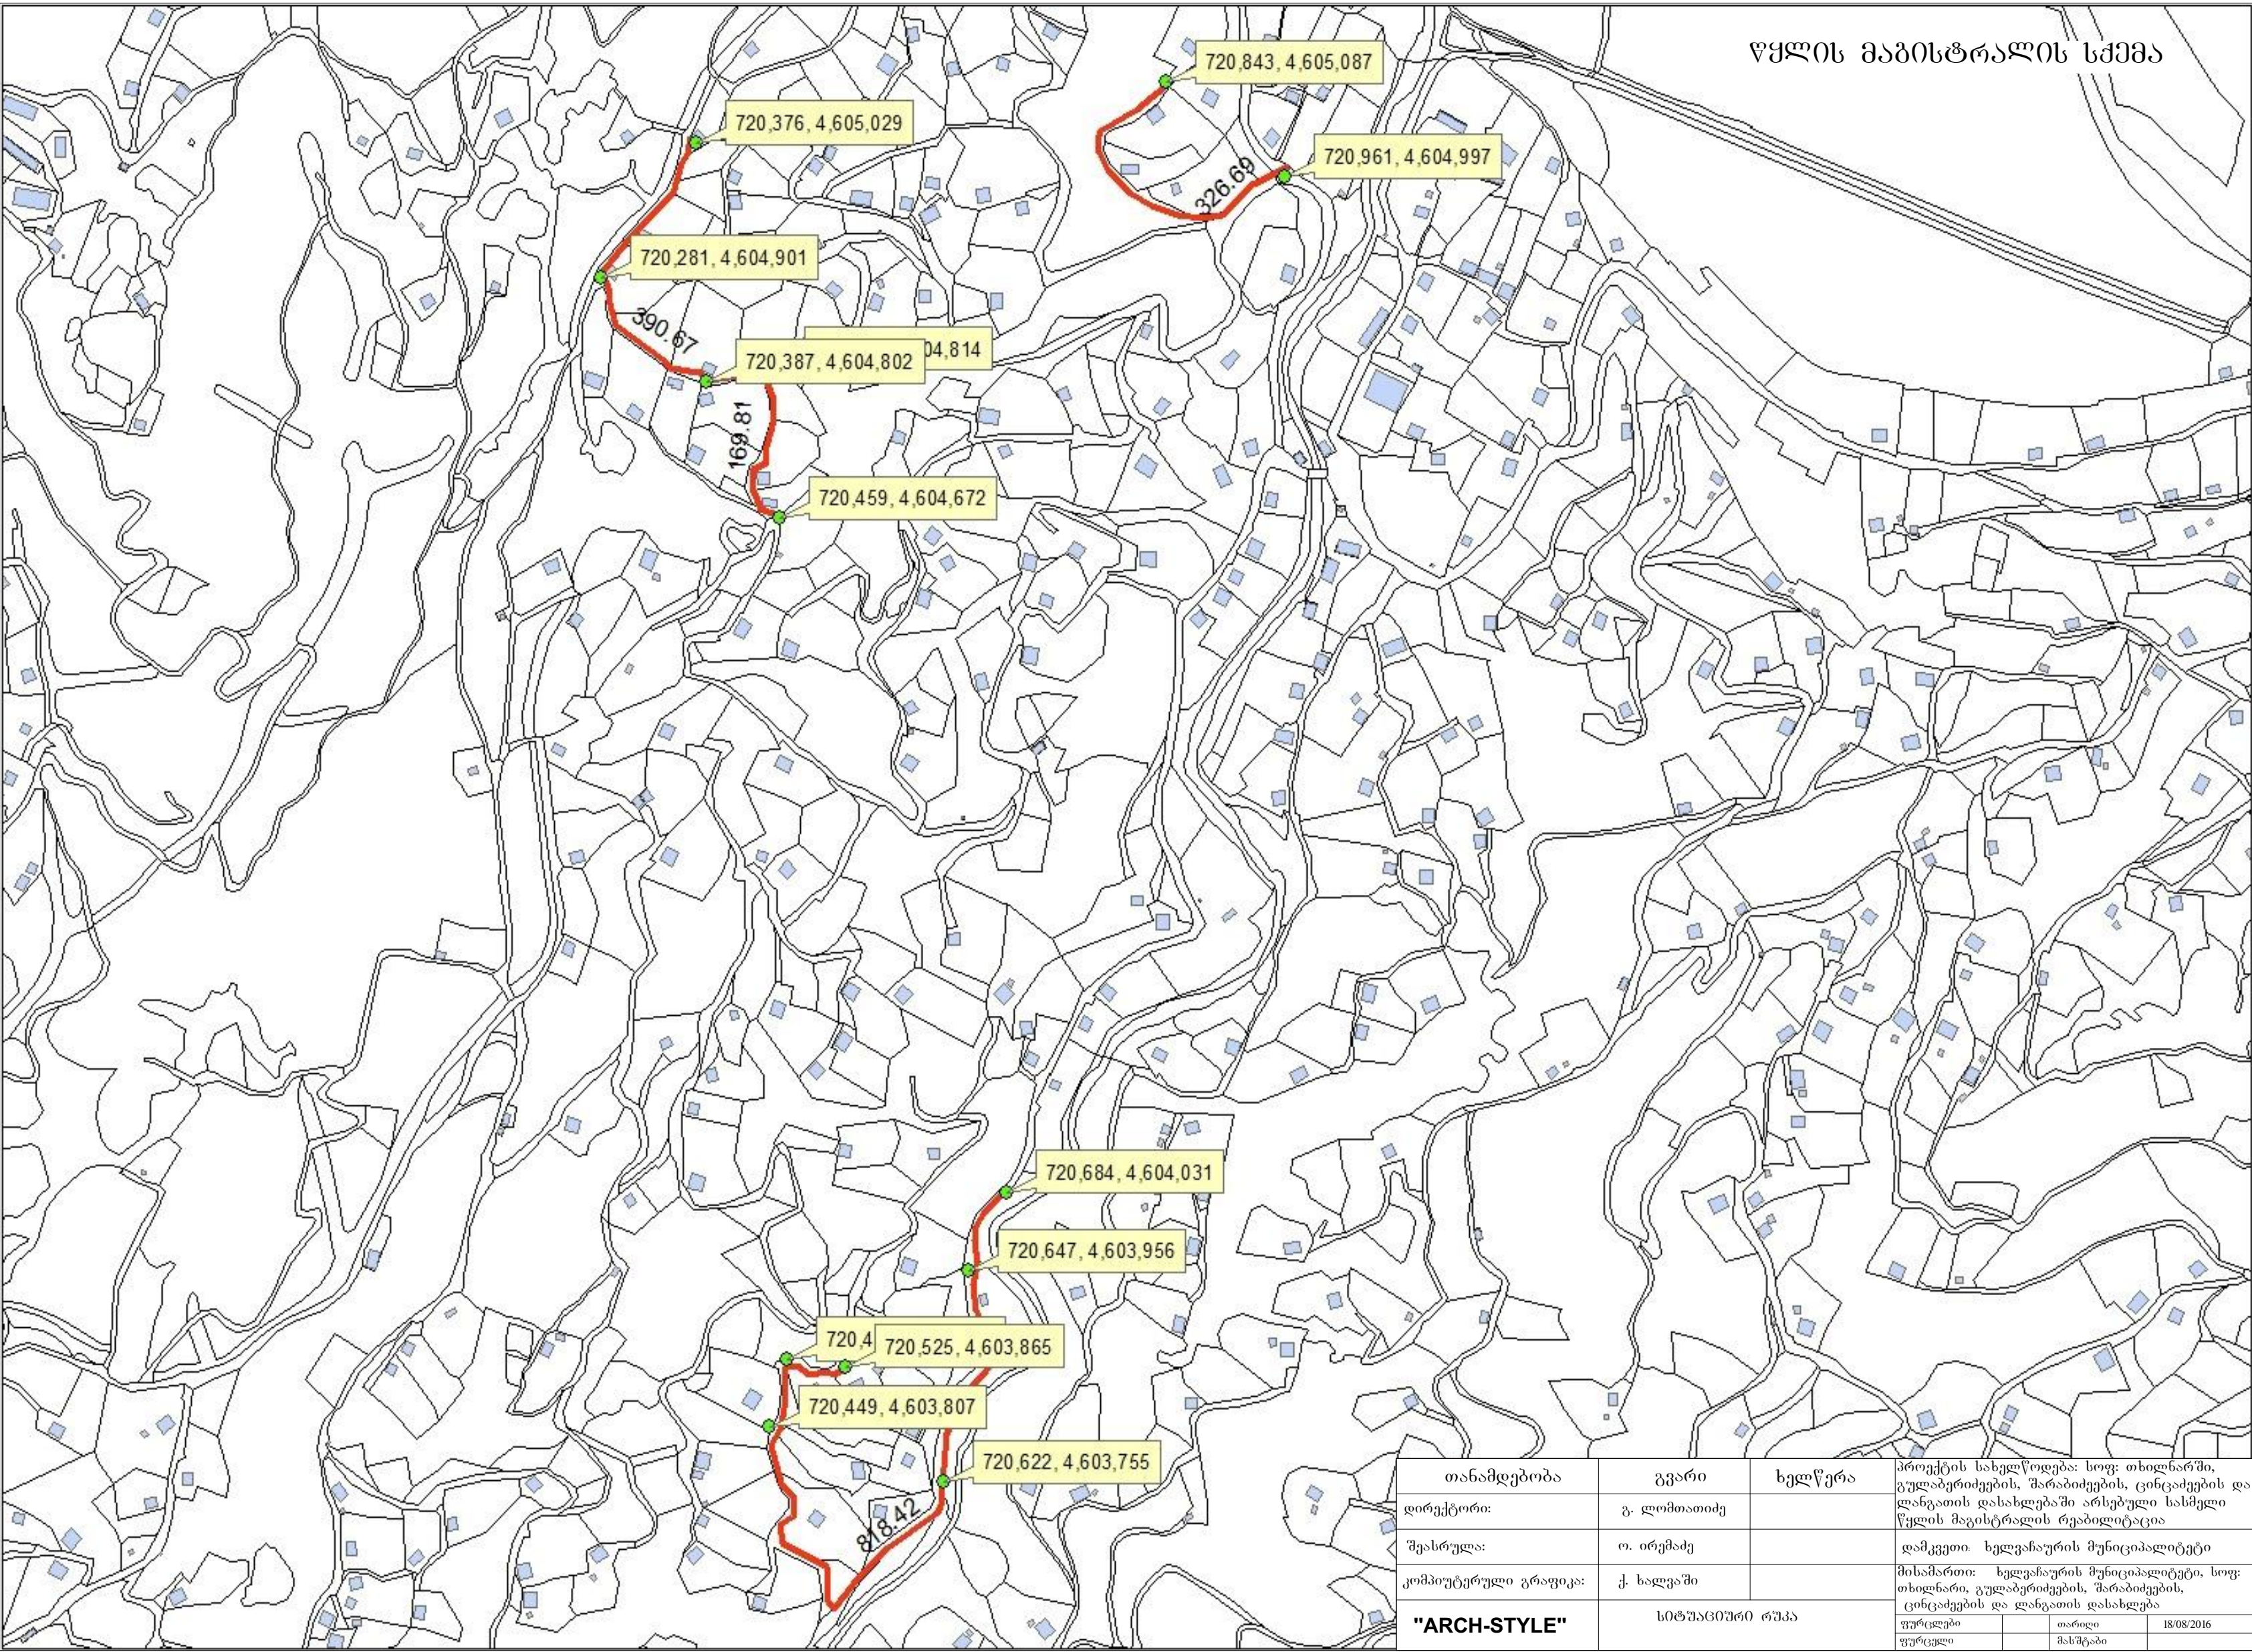

თანამდებობა	გვარი	ხელწერა	პროექტის სახელწოდება: სოფ: თხილნარში, გულაბერიძეების, შარაბიძეების, ცინცაძეების და		
ღირექტორი:	გ. ლომთათიძე		ლანგათის დასახლებაში არსებული სასამედი		
შეასრულა:	ო. ირემაძე		წელის მაგისტრალის რეაბილიტაცია		
კომპიუტერული გრაფიკა:	ქ. ხალვაში		დამკვეთი: ხელვაჩაურის მუნიციპალიტეტი		
"ARCH-STYLE"	სიტუაციური რუკა		მისამართი: ხელვაჩაურის მუნიციპალიტეტი, სოფ: თხილნარი, გულაბერიძეების, შარაბიძეების, ცინცაძეების და ლანგათის დასახლება		
		ფურცელი		თარიღი	18/08/2016
		ფურცელი		მასშტაბი	