


სანათების განლაგების სქემა
პირველი და მეორე სართულის გეგმა

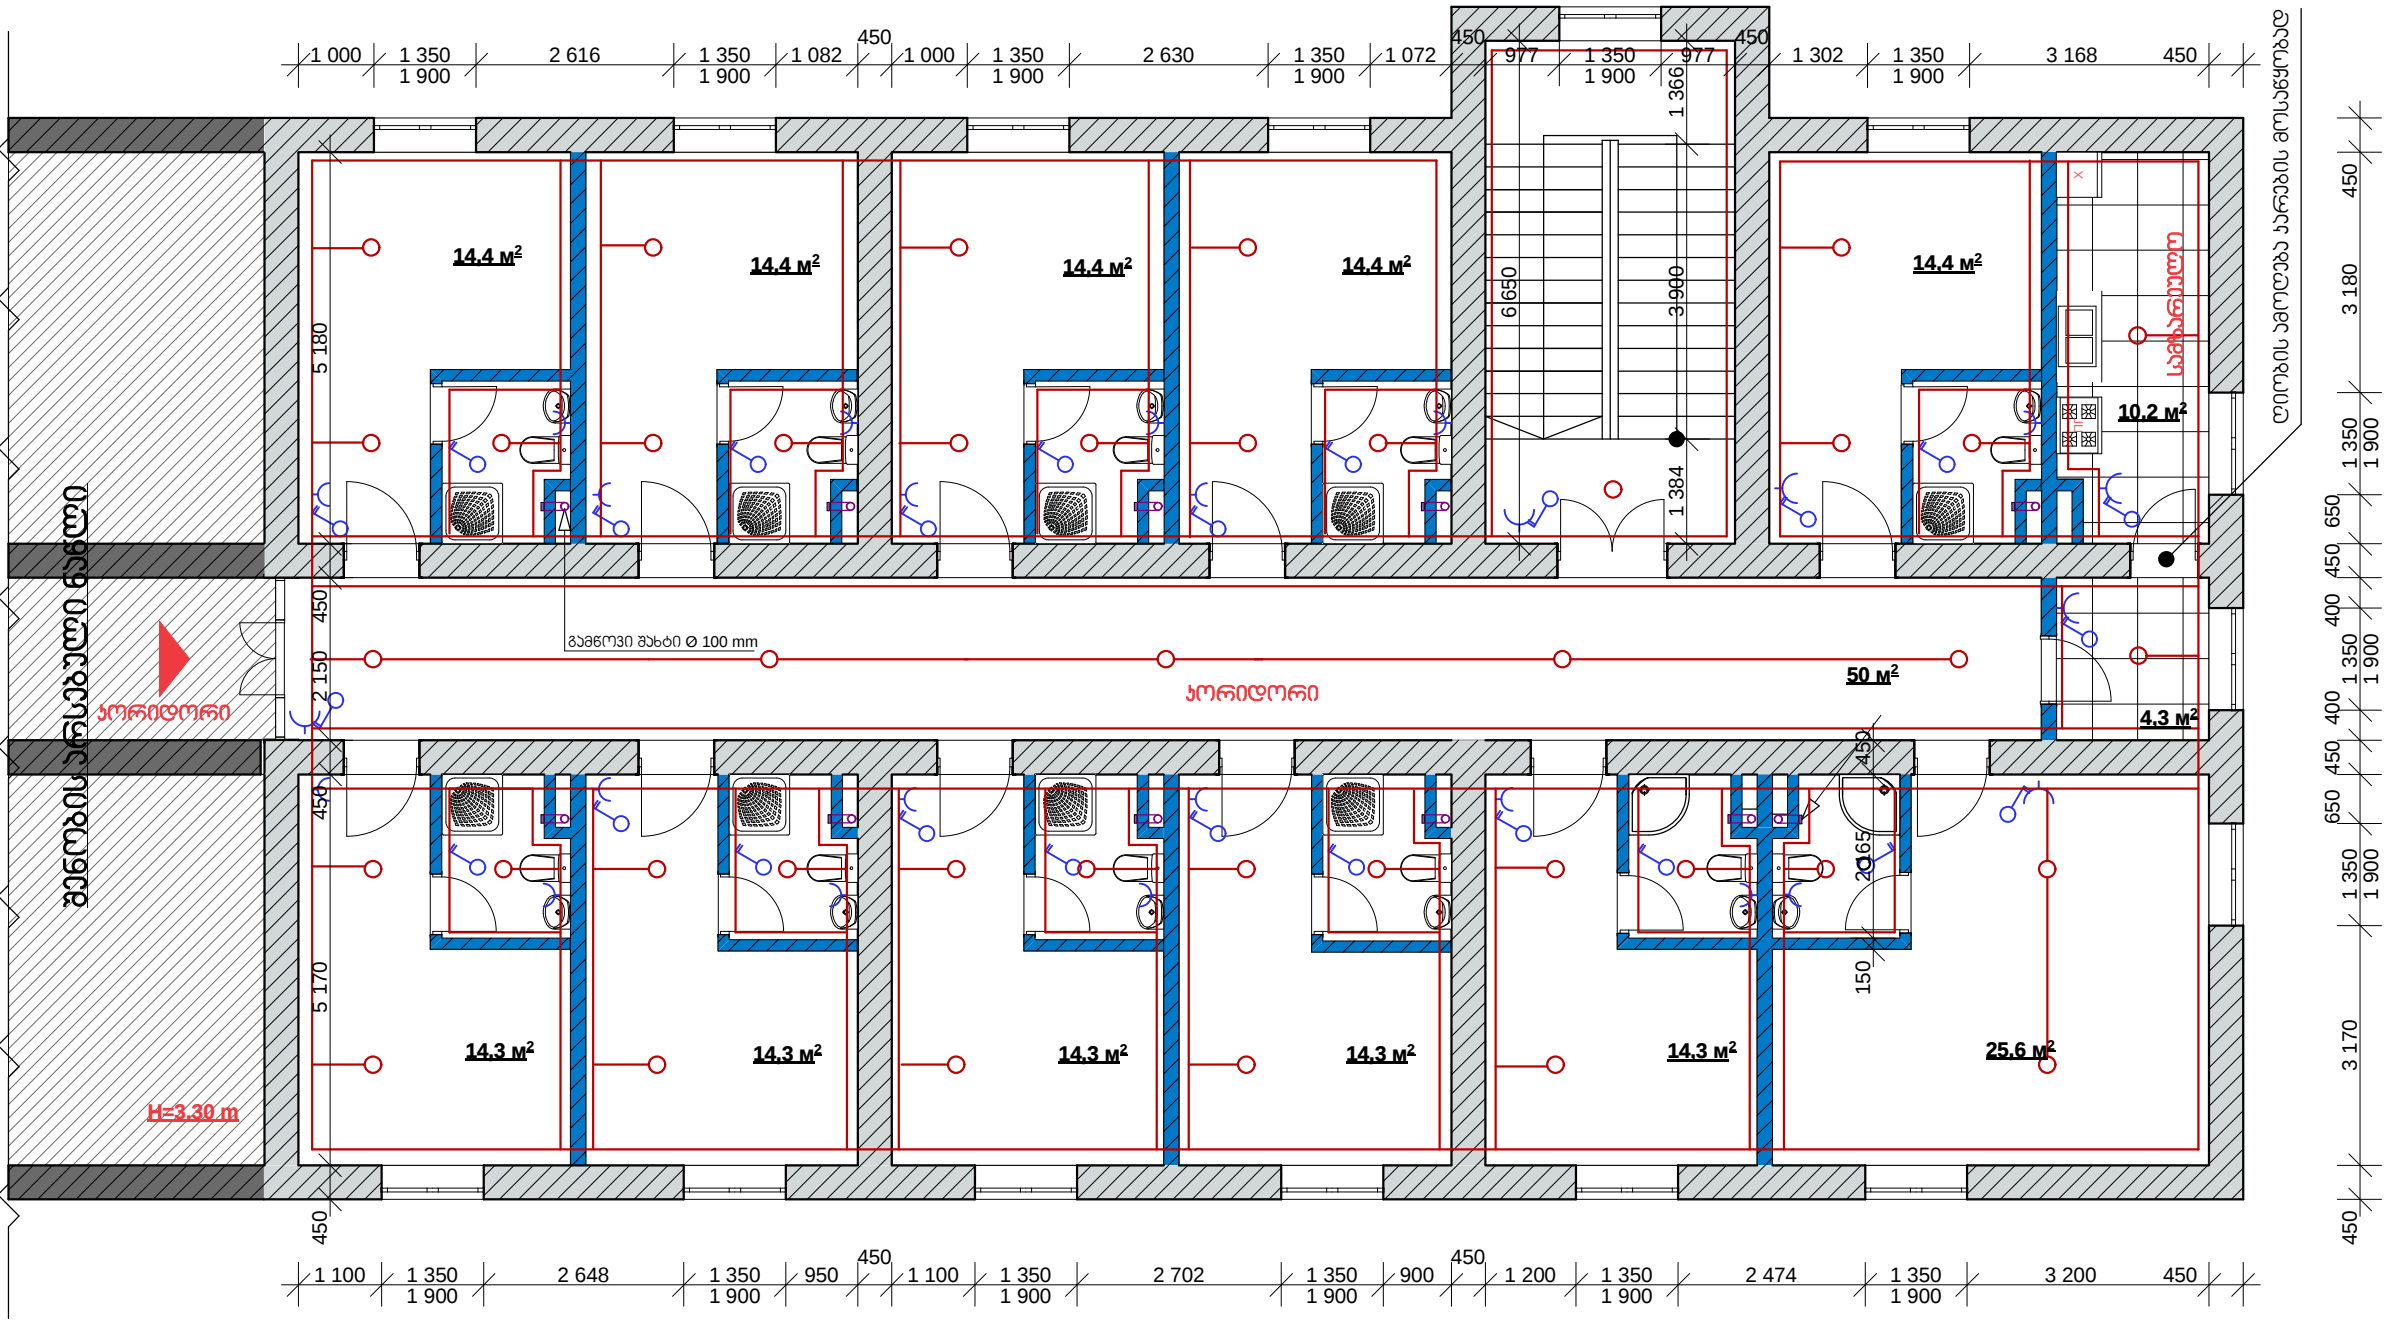

1:100

დირ.	გ. მინდიაშვილი	გორის უნივერსიტეტის 5-ე სასტავლო		პროექტის ფორმის რეგისტრაცია		შპს
არქიტ.	გ. გეგელაშვილი					„არქიტექტურა“
შეკრ.	გ. გეგელაშვილი	სანათების განლაგების სქემა				დავითაძე, ი.
შეკრ.		სტადია	ნახაზი	ნახ. რაოდ.	მასშტაბი	
პროექტ.		ს. პ.			1:100	2015 წ.