

საზოგადოებრივი ცენტრი (სოფლის სახლი)

ჩხოროწყუს რაიონი, სოფ. ლესიჭინე


არქიტექტურული ნაწილი

მთ. არქიტექტორი

ს. ხოფერია

2018 წ.

ჩხოროწყუს რაიონი, სოფელი ღესიჭინე; ს/კ №46.05.35.014

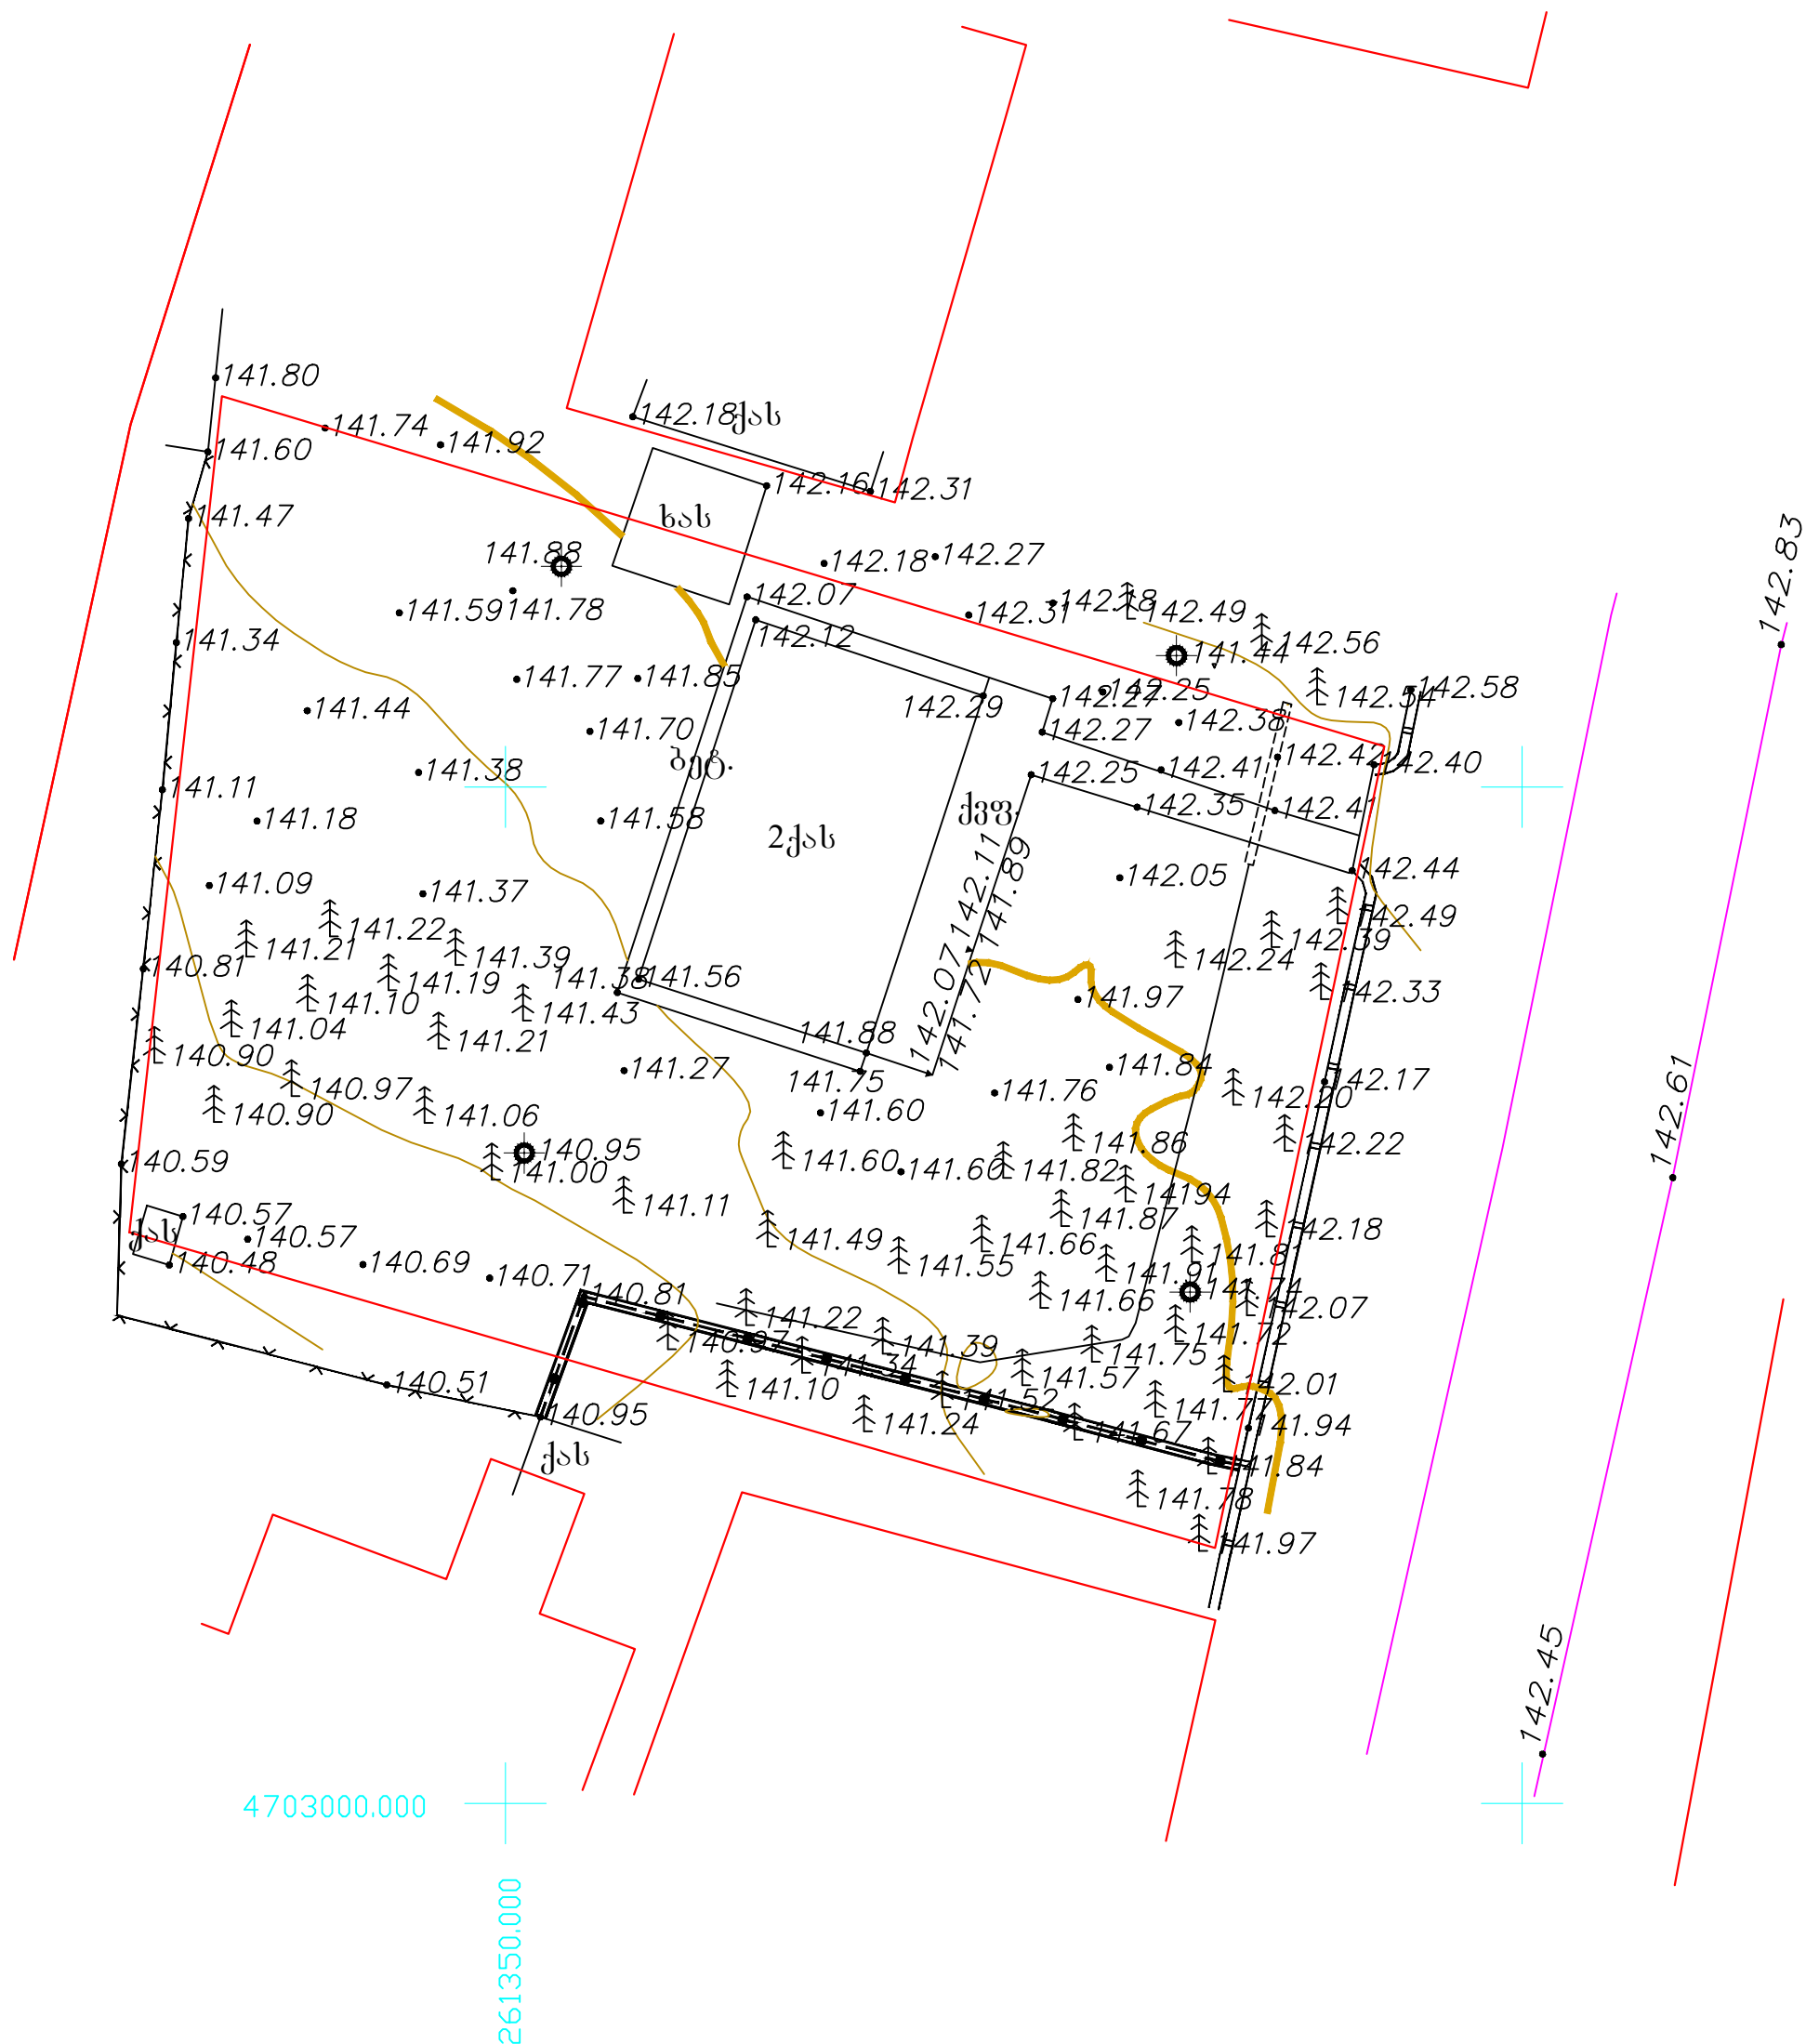


WGS 84-ის კოორდინატთა სისტემის UTM პროექცია, სიმაღლური ნიშნულები პირობითია

ქ. თბილისი, მარჯანიშვილის ქ. №26

მს საცხოვრებელი შენობა ძა არასაცხოვრებელი შენობა ფარდული სათბურე სათბური ნაწვრები დანერგული შენობა ○ ცისტ. □ ცისტ. რეზერვუარი 221	ბორცვი ასფალტის გზა არასაფლავებელი გზა რკინიგზა წყლის კონტური მშრალი ხევი მთავარი იზოპიკსი იზოპიკსი სიმაღლით ბეტონის ღობე ლითონის ღობე ხის ღობე მავთულბადის ღობე ნაყარი მიწა საყრდენი კედელი კონტურული ხაზი ხეების მწკრივი ცოცხალი ღობე ტრ. ტრანსფორმატორი, ელ. ქვესადგური ხეები, პალმა, ბუჩქი ელექტრო ვეფრა, ბოძი განათების ელ. ბოძი ონკანი,საფლავთვადი ჭა ბენზინგასამართი სადგური	აზომა დახაზა დამკვეთი ი. ივანიშვილი პ. ლომიძე შპს „ბიზნეს ჯგუფი“ კობა აბულაძე მ 1:500 16/12/2017
---	--	---

ტოპო გეგმა მ 1:500

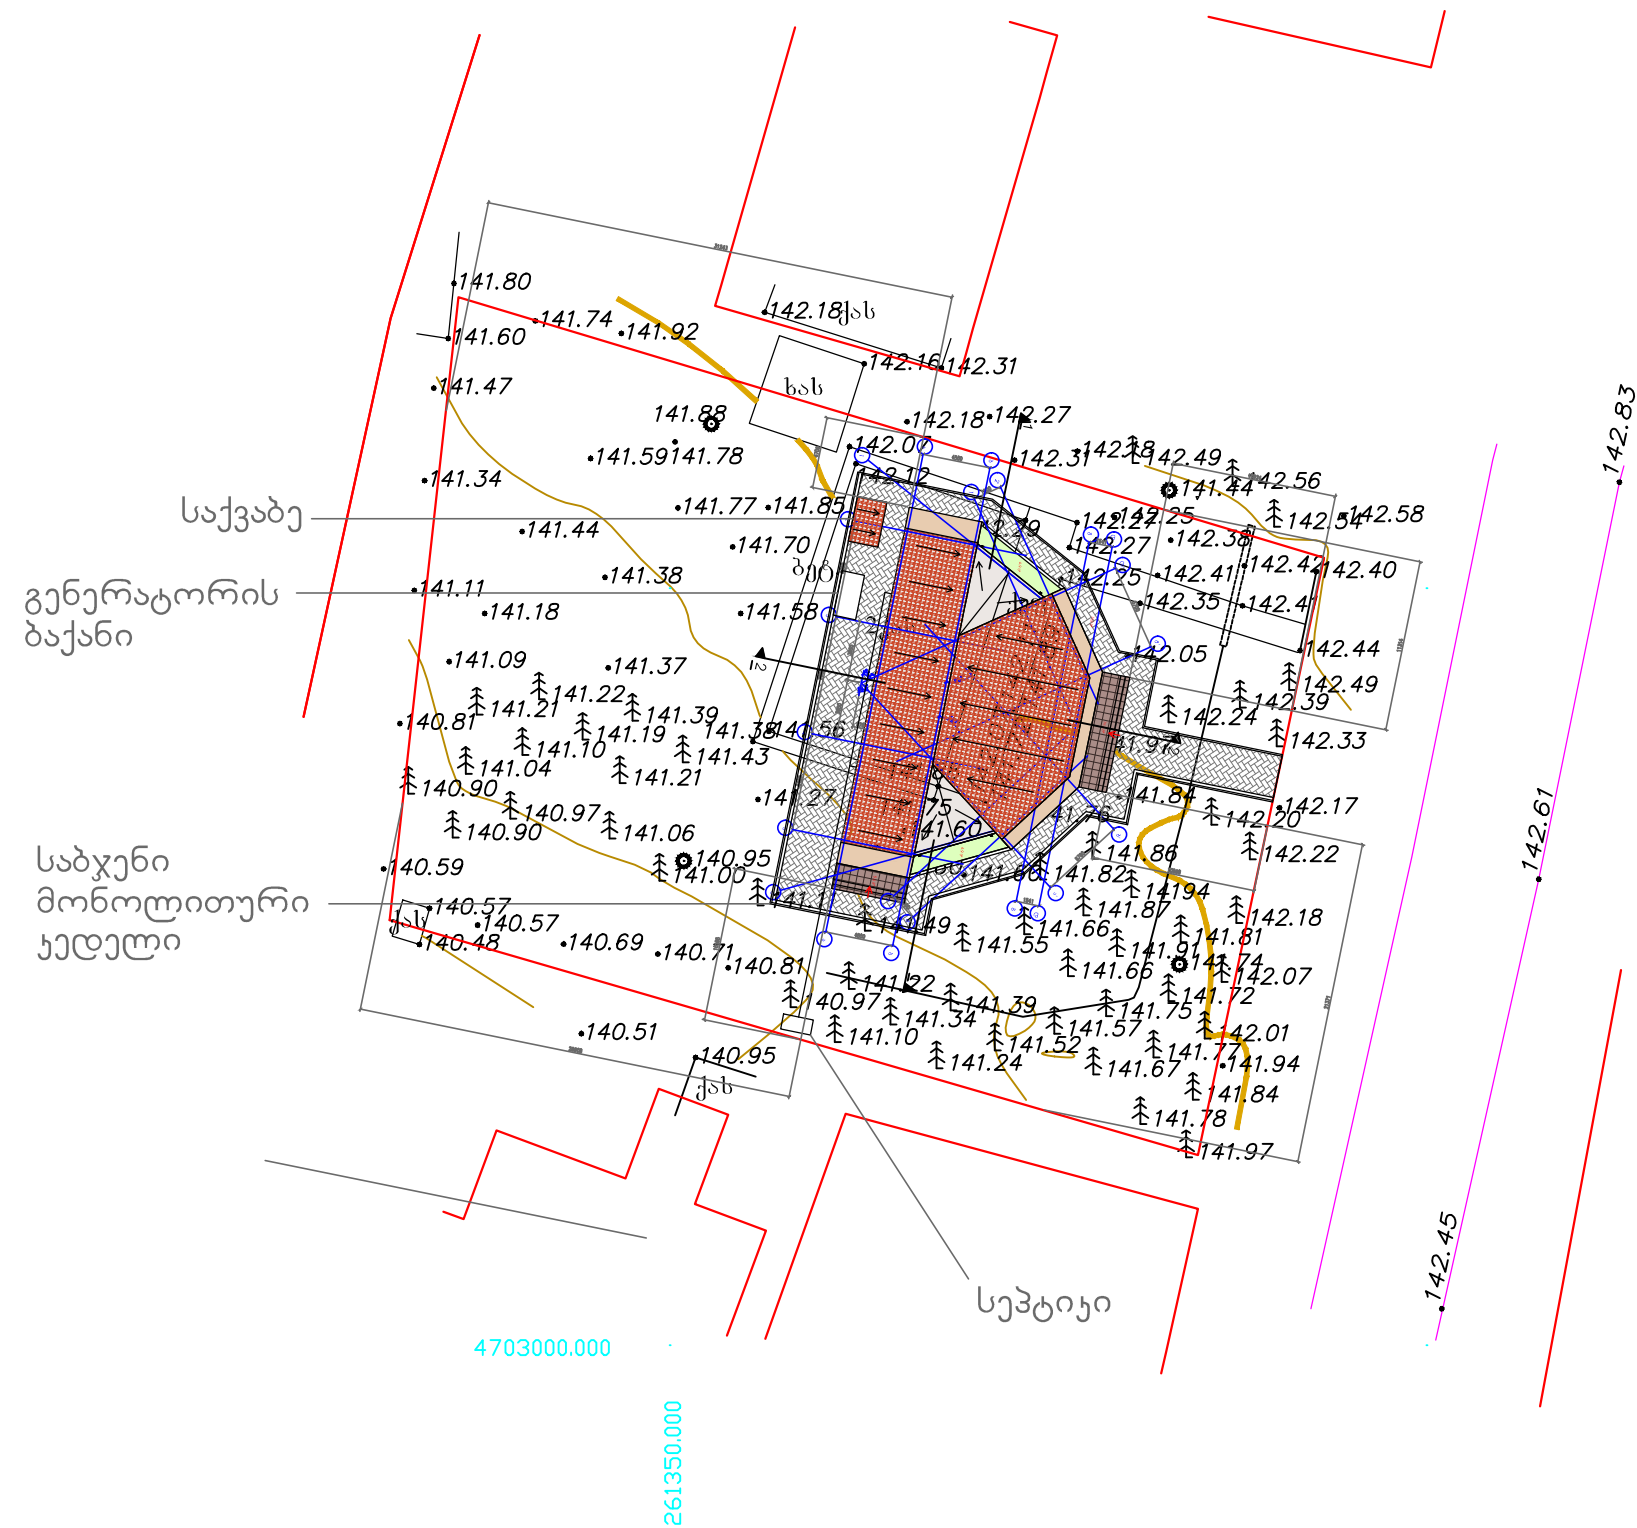

ფონემატი

A-3

სსიპ სახელმწიფო სერვისების
განვითარების სააგენტო
საიდენტიფიკაციო ჯოდი: 202307404
მისამართი: ქ. თბილისი, წერეთლის
გამზირი №67ა

მისამართი:
ჩხოროწყუს რაიონი, სოფ.
ტუესიჭინე

პროექტის დასახელება:
საზოგადოებრივი ცენტრი
(სოფლის სახლი)

პროექტის ნაწილი:
არქიტექტურული


თანამდებობა	გვარი	ხელმოწერა
მთ. აქტიუტორი	ს. ხოფერია	




ფურცლის დასახელება:


თარიღი 2018 წ.	მასშ. 1:500
ფურცლების რაოდენობა	
ფურცლის ნომერი №	

გენ. გეგმა

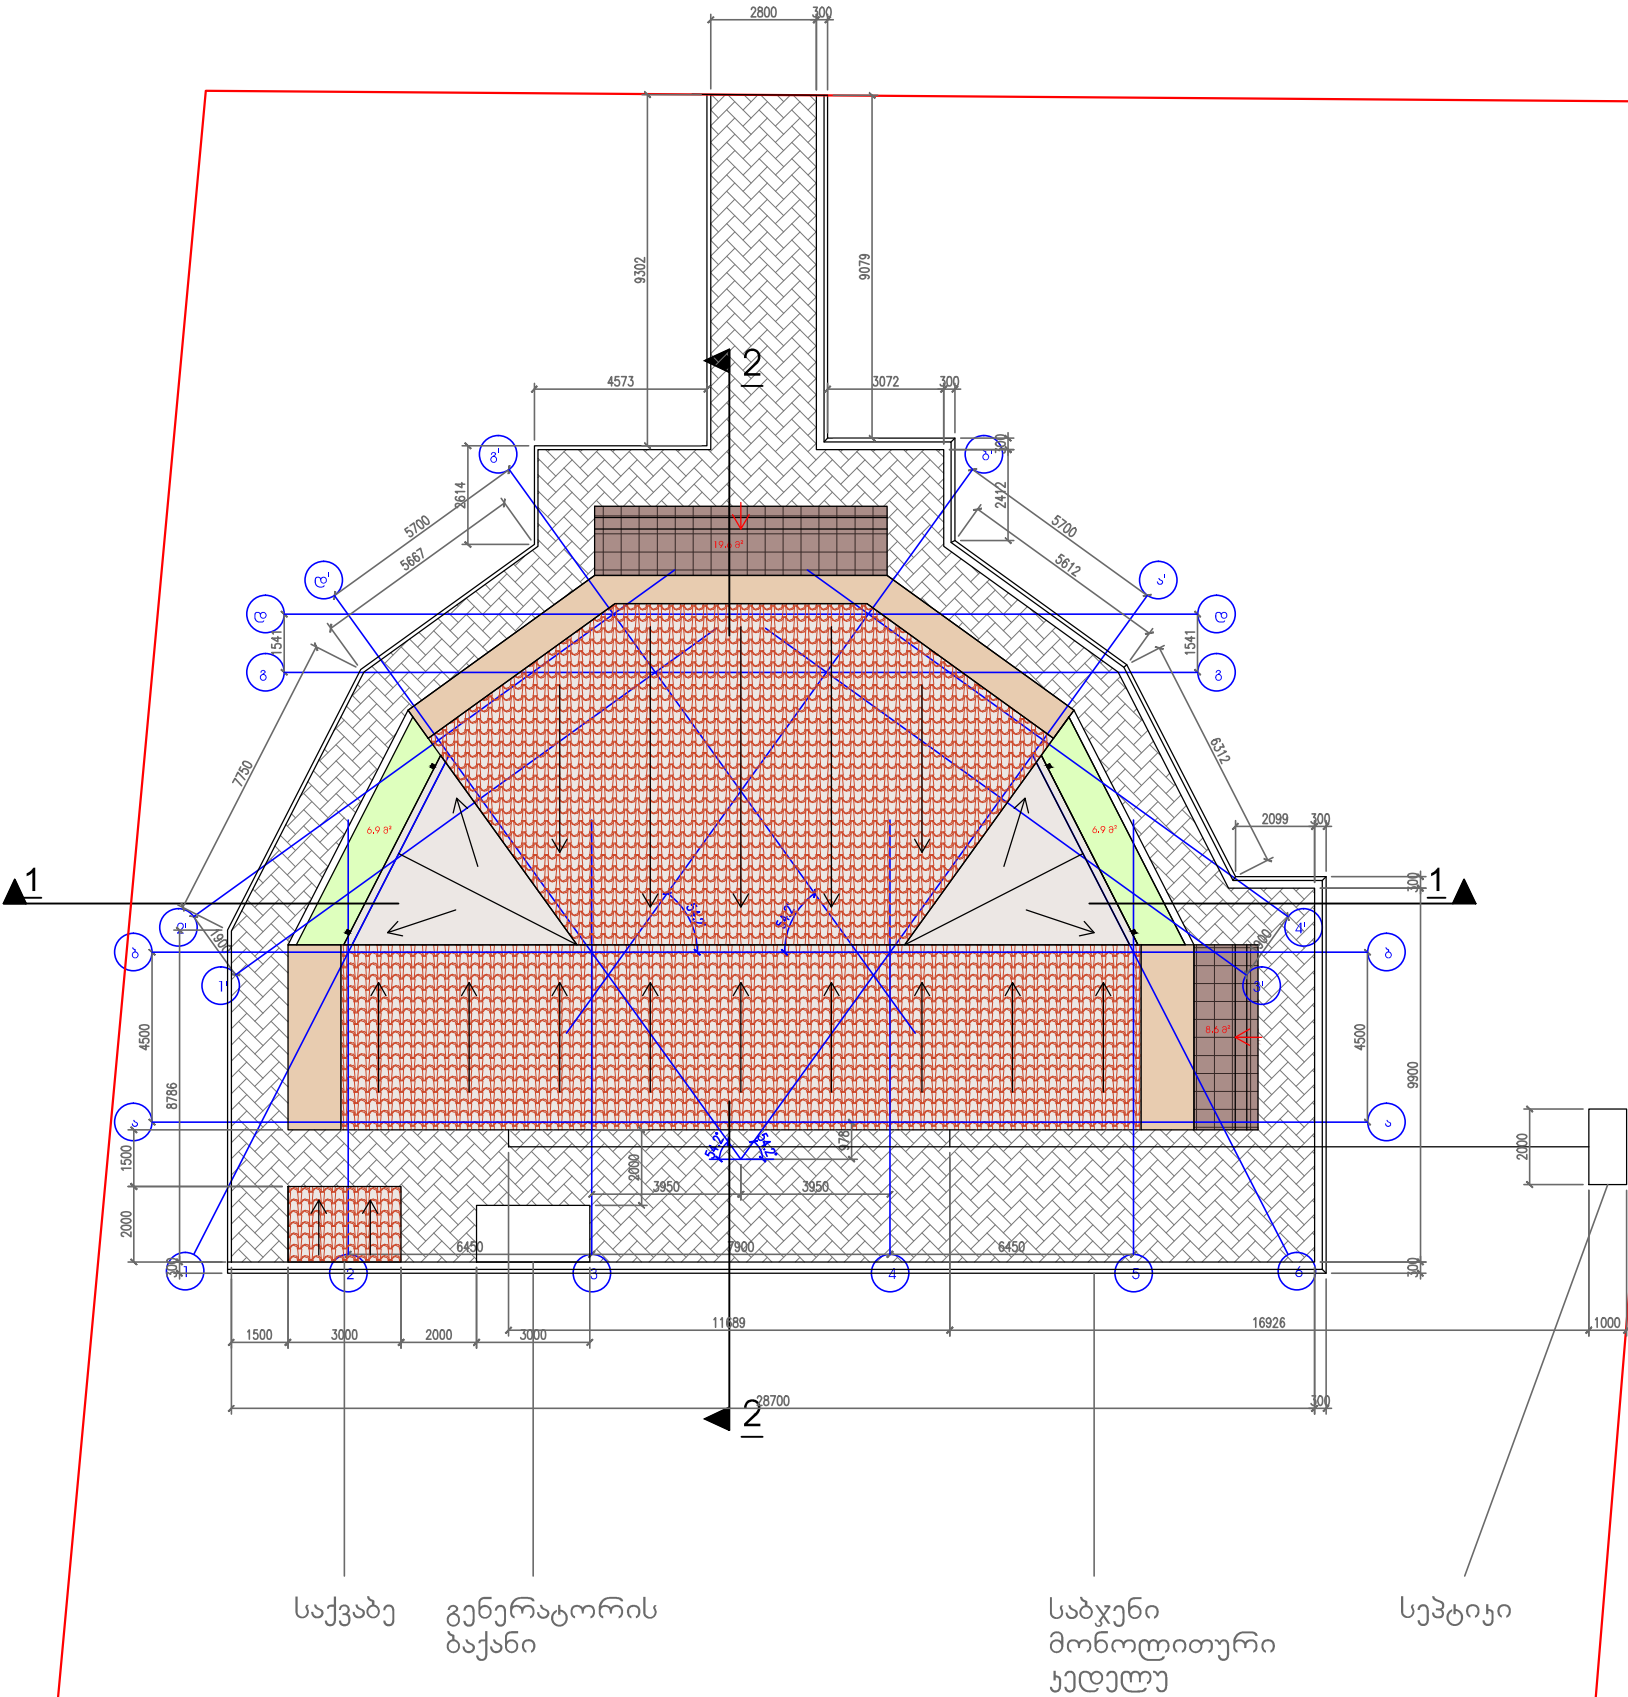

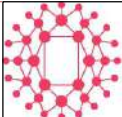ფორმატი	A-3	
სსიპ სახელმწიფო სერვისების განვითარების სააგენტო საიდენტიფიკაციო კოდი: 202307404 მისამართი: ქ. თბილისი, წერეთლის გამზირი №67ა		
მისამართი: ჩხოროწყუს რაიონი, სოფ. ლესიჭინე		
პროექტის დასახელება: საზოგადოებრივი ცენტრი (სოფლის სახლი)		
პროექტის ნაწილი: არქიტექტურული		
თანამდებობა	გვარი	ხელმოწერა
მთ. არქიტექტორი	ს. ხოფერიას	
 სახელმწიფო სერვისების განვითარების სააგენტო		
ფურცლის დასახელება:		
თარიღი 2018 წ.	მასშ. 1:200	
ფურცლების რაოდენობა		
ფურცლის ნომერი №		

სართულის გეგმა

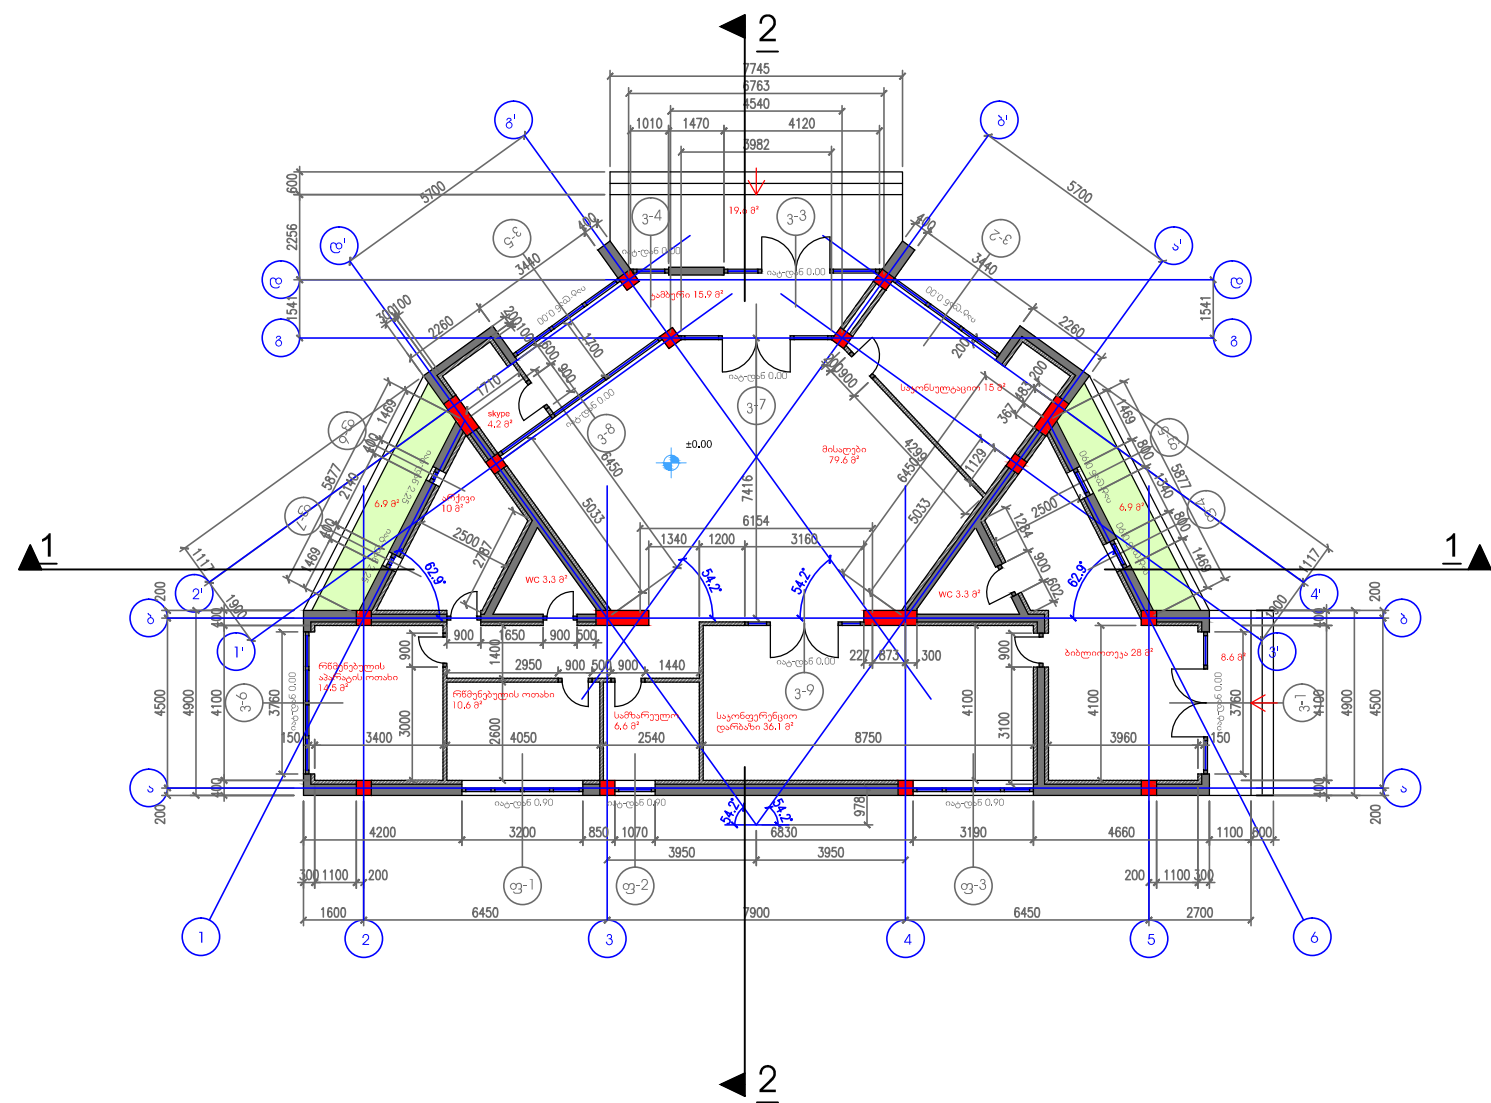

პირობითი აღნიშვნა

- ბეტონის ბლოკი
- თაბაშირმუყაო

შენიშვნა:

ჰანდუსი (ჰანდუსები) უნარშეზღუდულთათვის მოეწყოს დამკვეთთან შეთანხმების საფუძველზე

ფორმატი A-3

სსიპ სახელმწიფო სერვისების განვითარების სააგენტო
საიდენტიფიკაციო კოდი: 202307404
მისამართი: ქ. თბილისი, წერეთლის გამზირი №67ა

მისამართი:
ჩხოროწყუს რაიონი, სოფ. ლესიჭინე

პროექტის დასახელება:
საზოგადოებრივი ცენტრი (სოფლის სახლი)

პროექტის ნაწილი:
არქიტექტურული

თანამდებობა	გვარი	ხელმოწერა
მთ. არქიტექტორი	ს. ხოფერიას	





ფურცლის დასახელება:

თარიღი 2018 წ. მასშ. 1:200


ფურცლის ნომერი №

შენიშვნა:
ნალექთან შეხებაში მყოფი ყველა ნაჯერი დამუშავდეს ჰერმეტიკით.

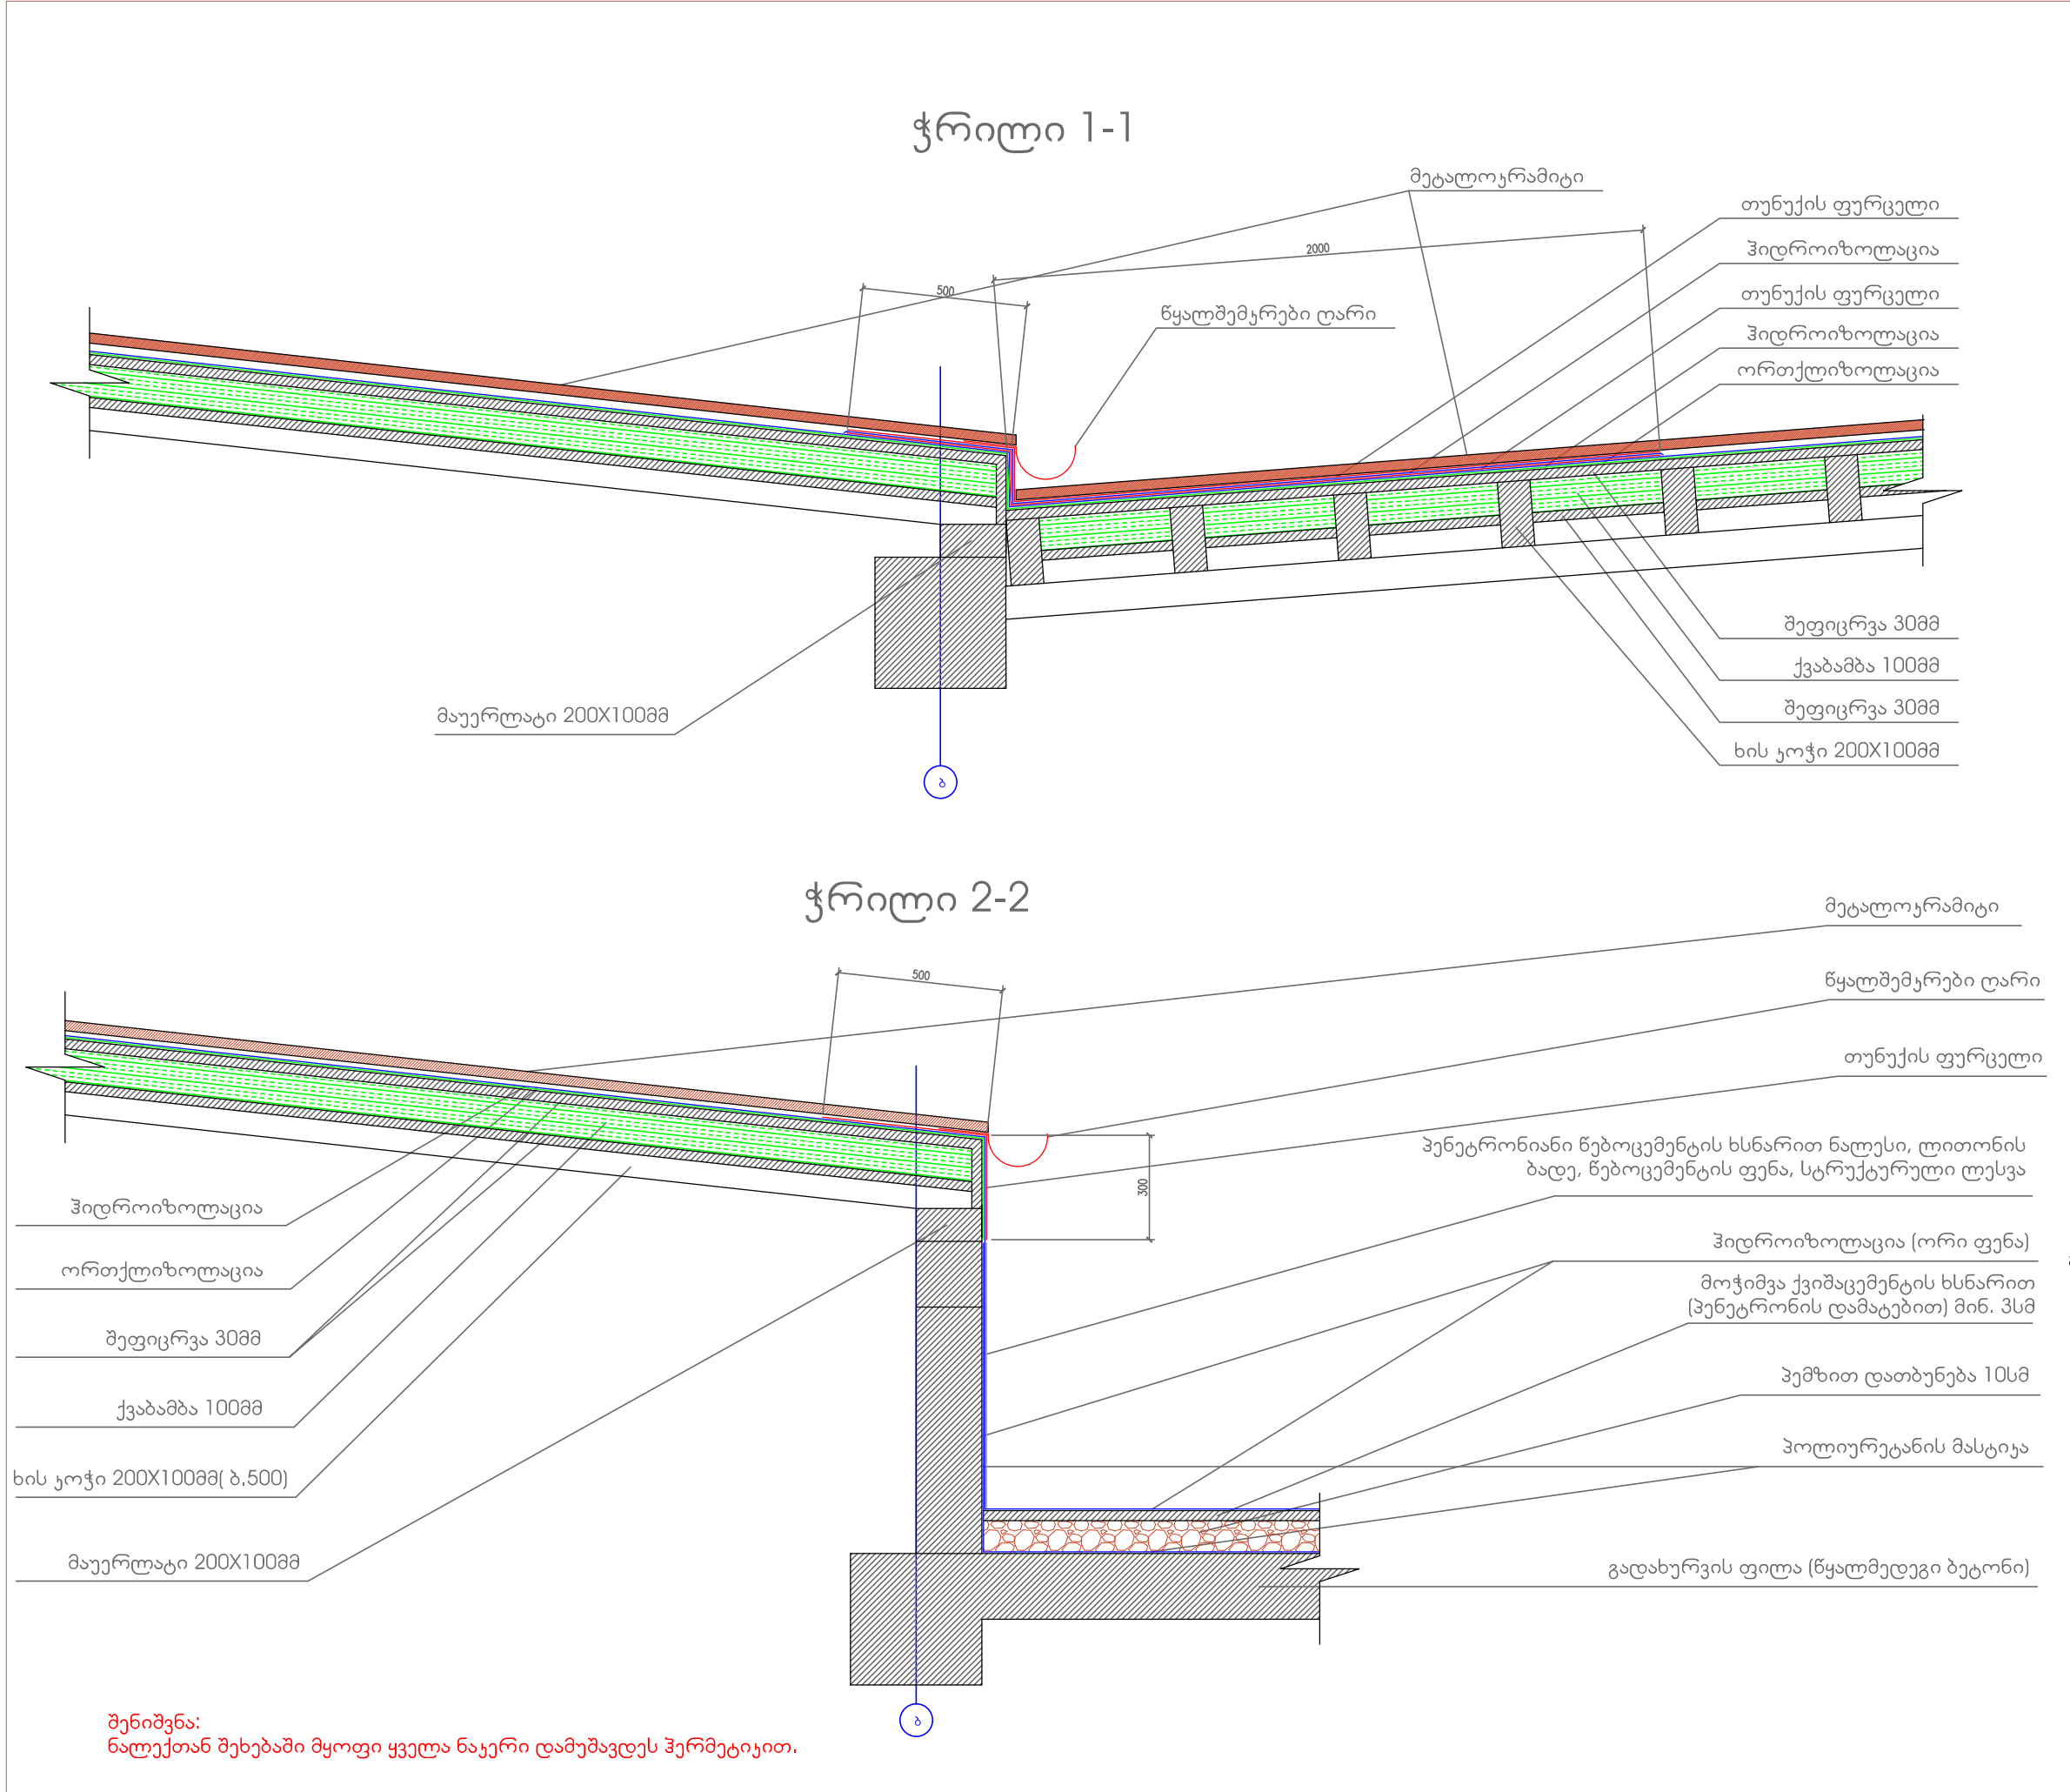


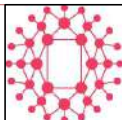ფორმატი	A-3	
სსიპ სახელმწიფო სერვისების განვითარების სააგენტო საიდენტიფიკაციო კოდი: 202307404 მისამართი: ქ. თბილისი, წერეთლის გამზირი №67ა		
მისამართი: ჩხოროწყუს რაიონი, სოფ. ლესიჭინე		
პროექტის დასახელება: საზოგადოებრივი ცენტრი (სოფლის სახლი)		
პროექტის ნაწილი: არქიტექტურული		
თანამდებობა	გვარი	ხელმოწერა
მთ. არქიტექტორი	ს. ხოფერია	
 სახელმწიფო საკმისების განვითარების სააგენტო		
ფურცლის დასახელება:		
თარიღი 2018 წ.	მასშ.	
ფურცლების რაოდენობა		
ფურცლის ნომერი №		


ჭრილი 3-3

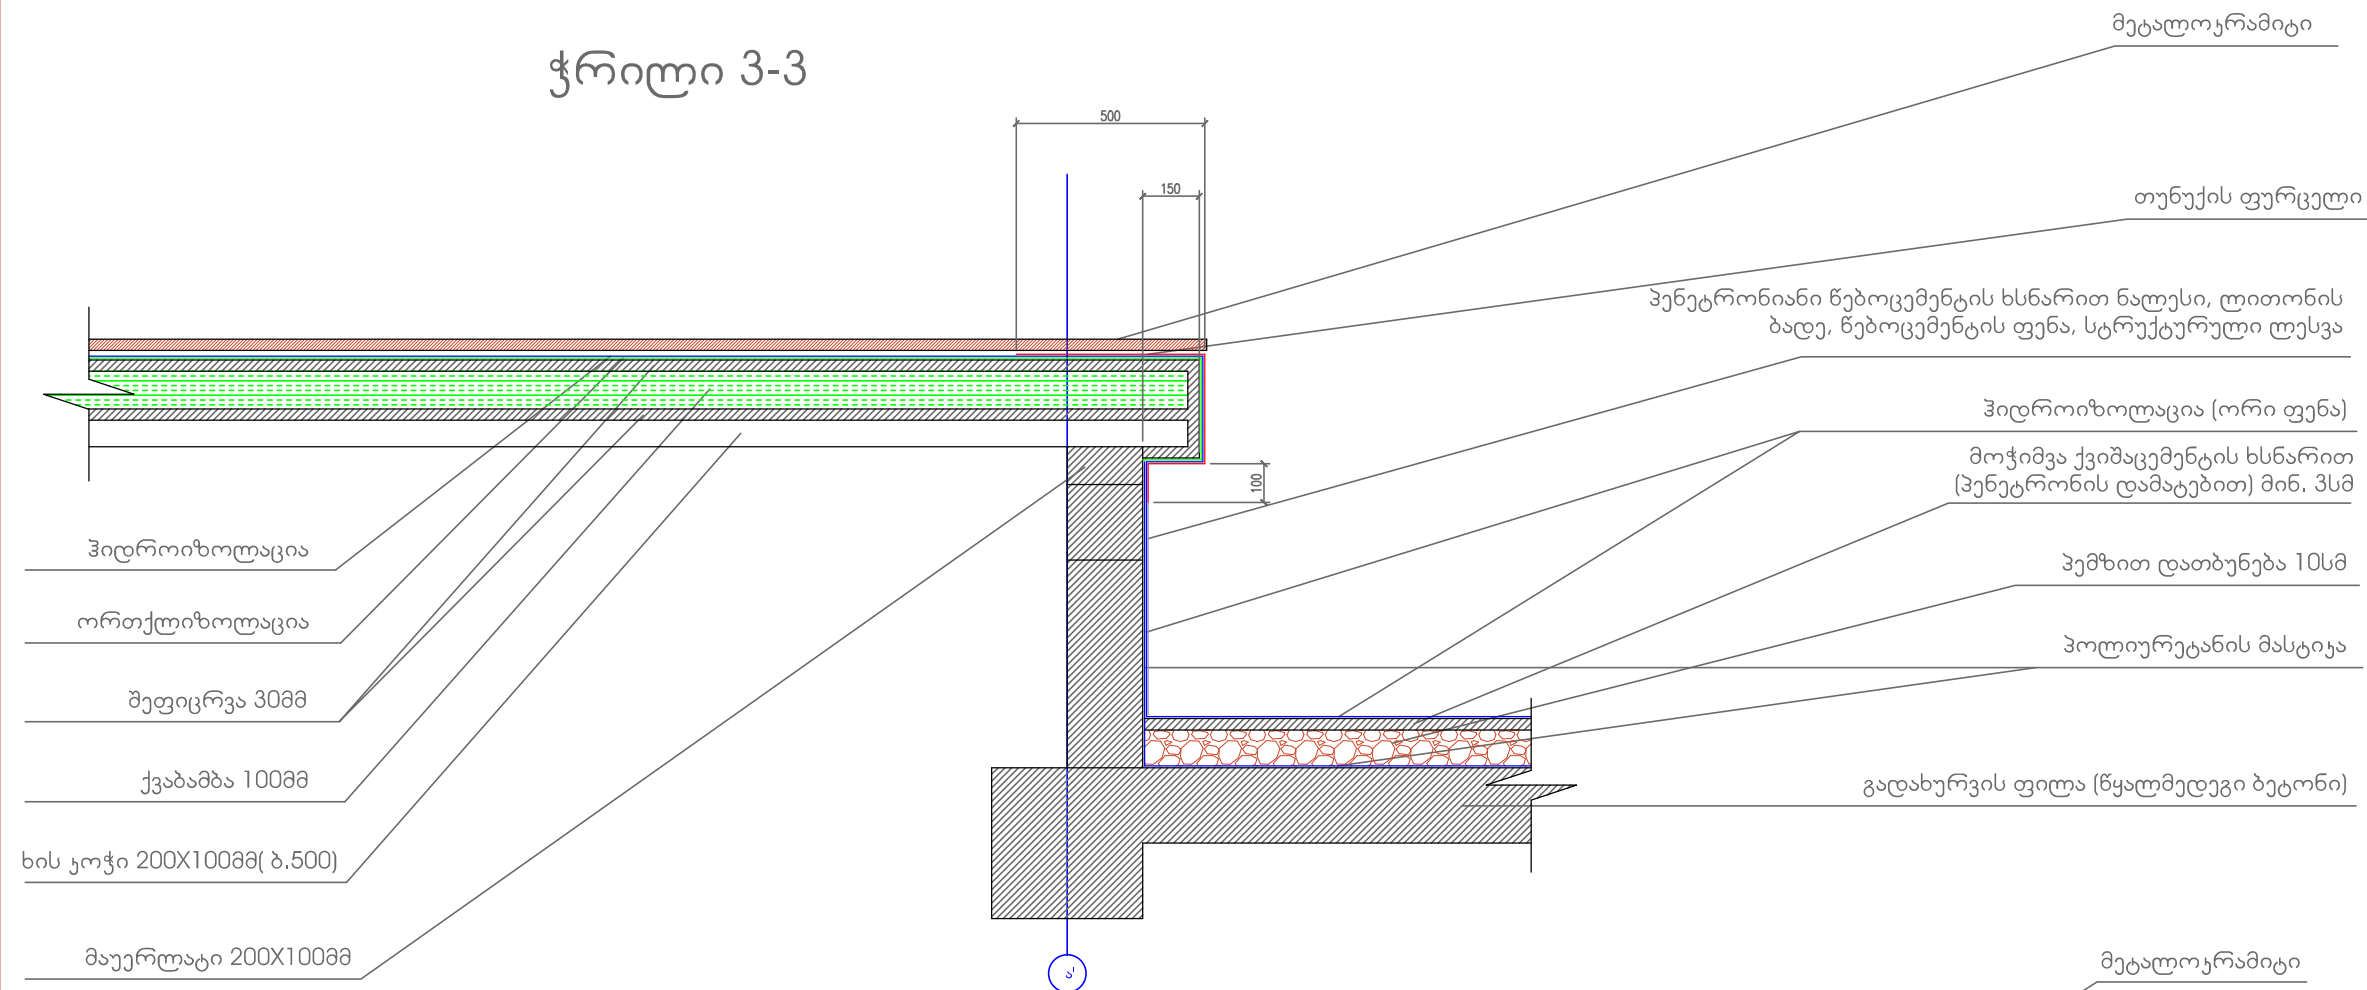

ჭრილი 5-5

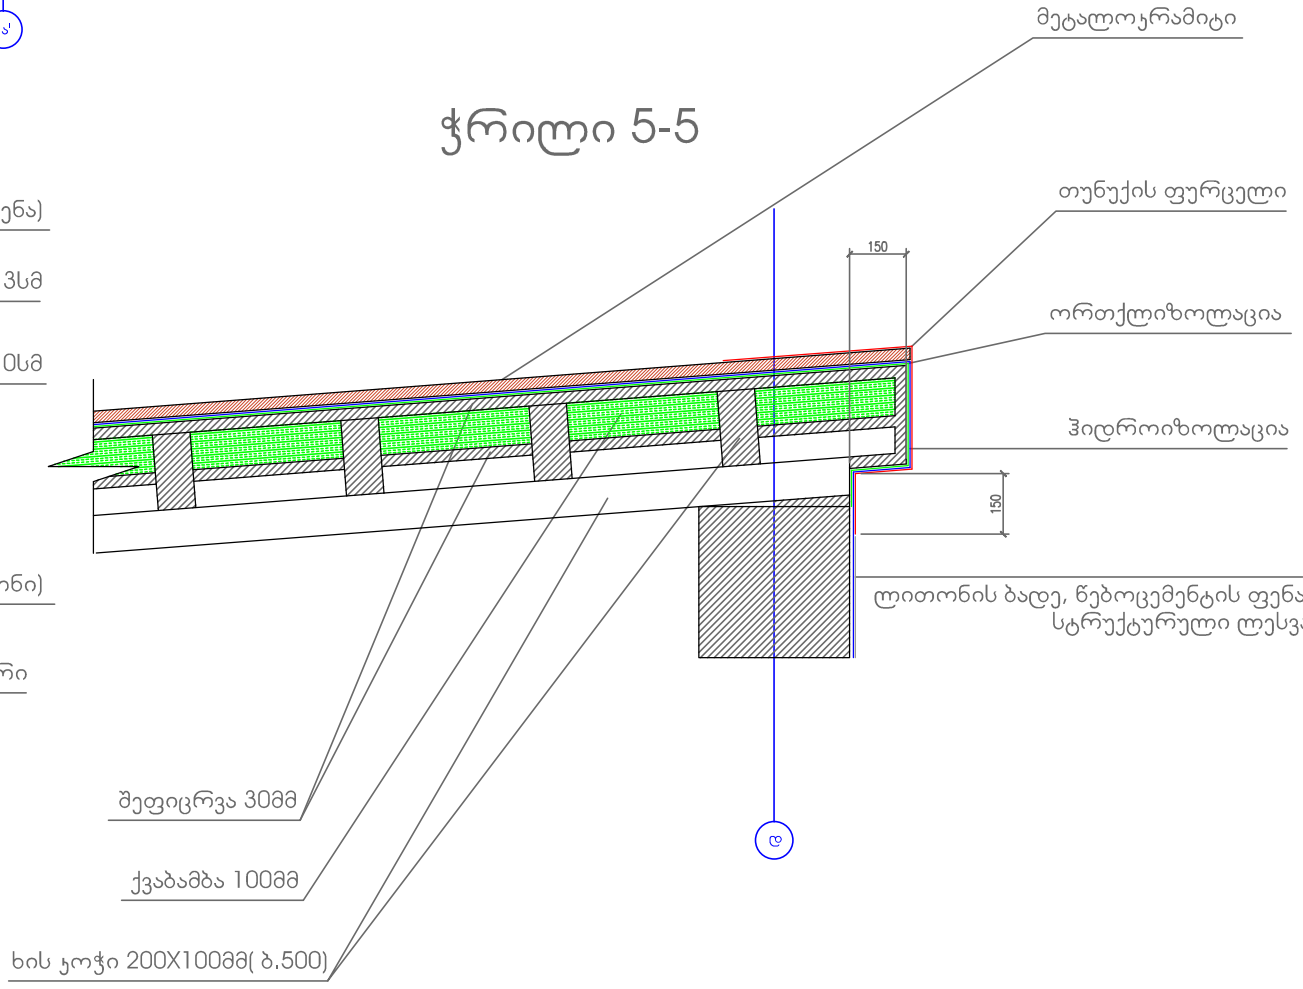


ჭრილი 4-4

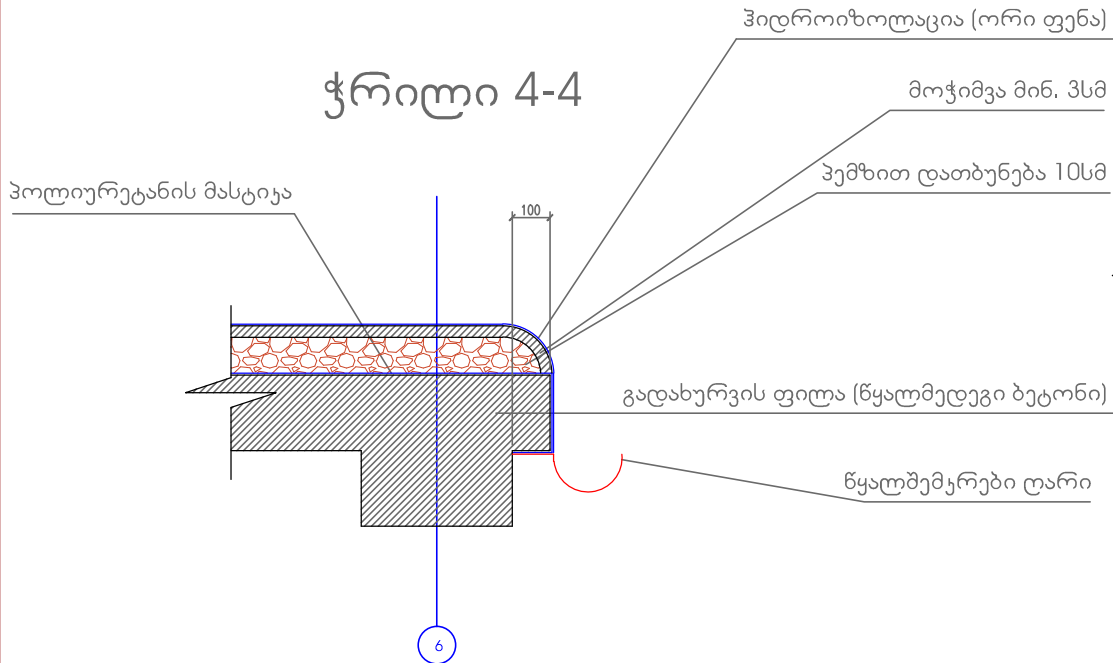

შენიშვნა:
ნაღებთან შეხებაში მყოფი ყველა ნაგერი დამუშავდეს ჰერმეტიკით.

ფორმატი		A-3
სსიპ სახელმწიფო სერვისების განვითარების სააგენტო საიდენტიფიკაციო კოდი: 202307404 მისამართი: ქ. თბილისი, წერეთლის გამზირი №67ა		
მისამართი: ჩხოროწყუს რაიონი, სოფ. ლესიჭინე		
პროექტის დასახელება: საზოგადოებრივი ცენტრი (სოფლის სახლი)		
პროექტის ნაწილი: არქიტექტურული		
თანამდებობა	გვარი	ხელმოწერა
მთ. არქიტექტორი	ს. ხოფერია	
სახელმწიფო სარეზერვუარო მემკვიდრეობის სააგენტო ფურცლის დასახელება:		
თარიღი 2018 წ.		მასშ.
ფურცლების რაოდენობა		
ფურცლის ნომერი №		

ფასადი ბ'-გ'

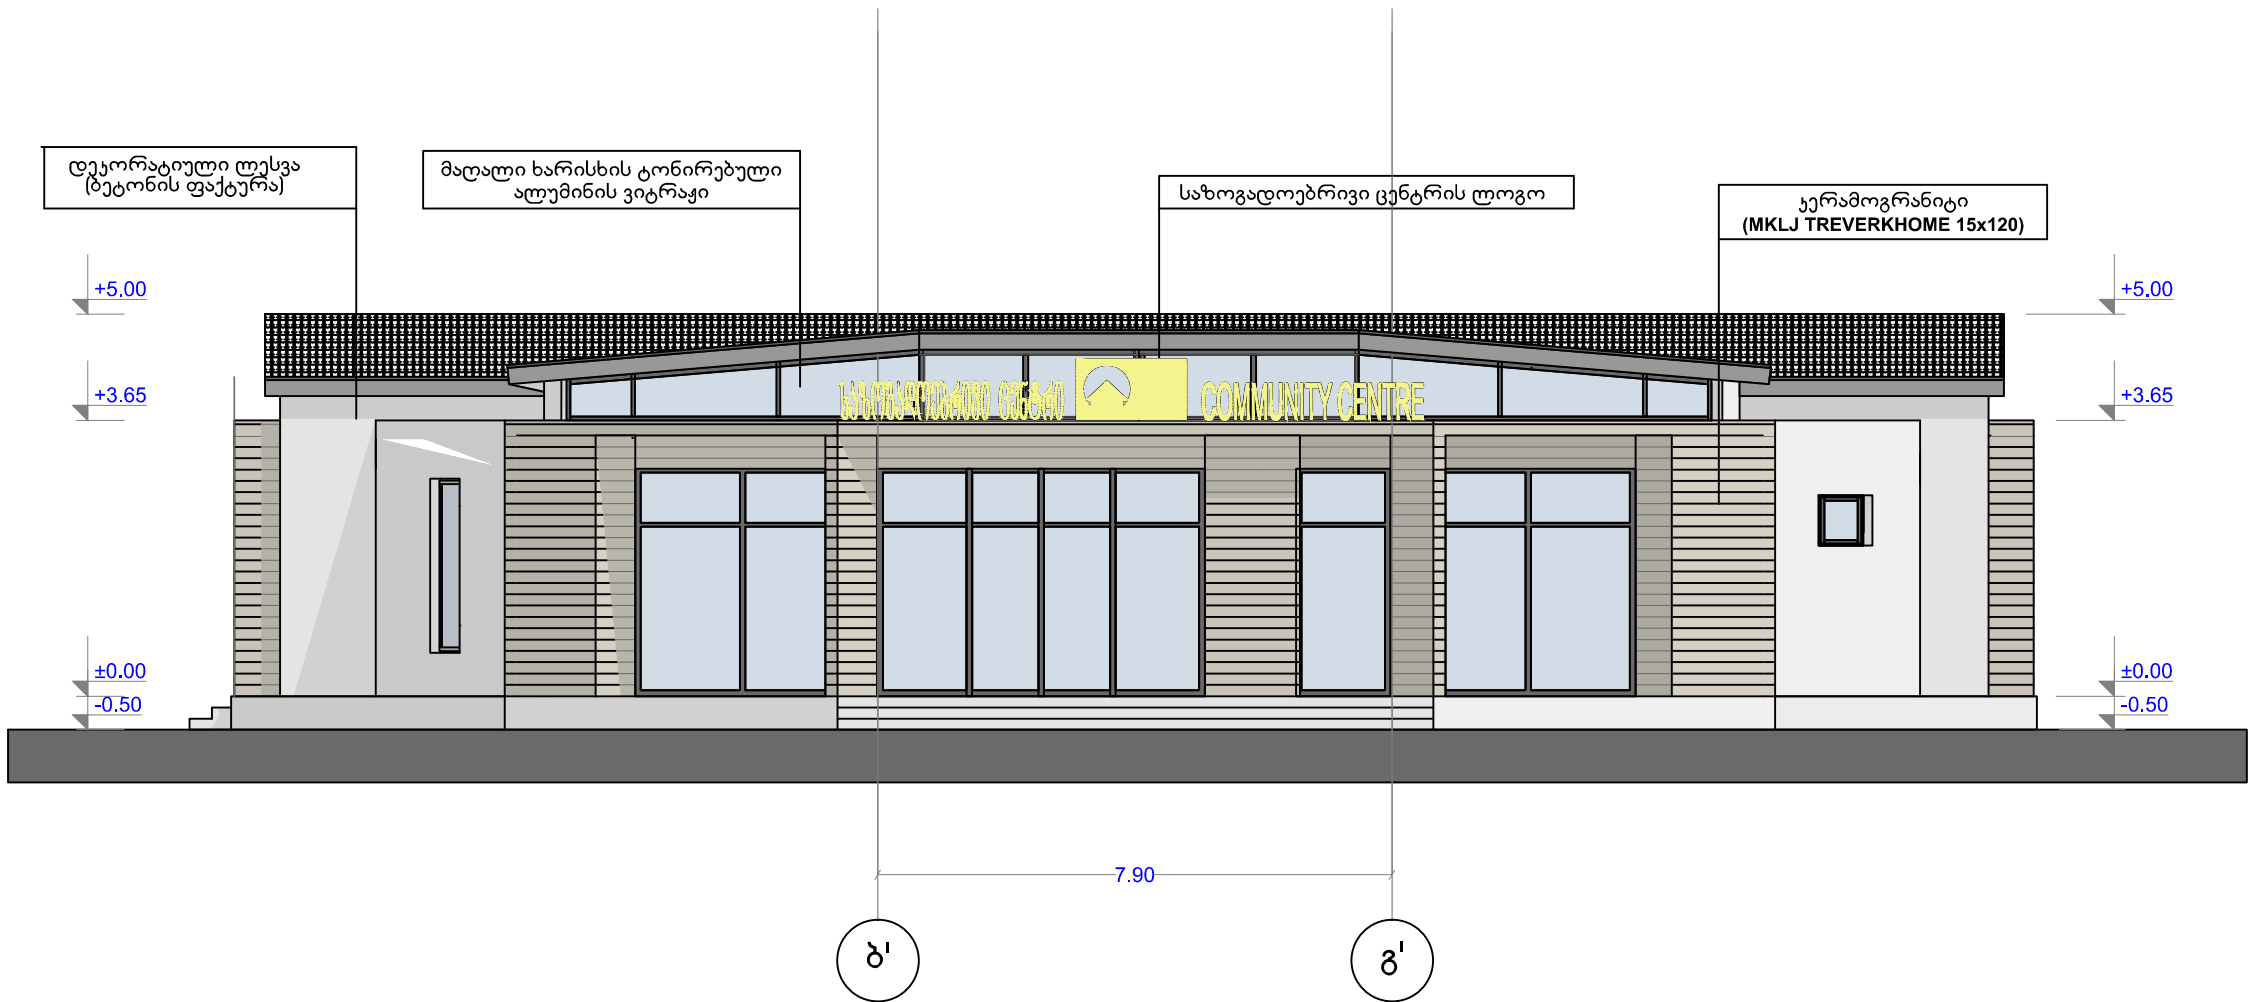

სსიპ სახელმწიფო სერვისების განვითარების სააგენტო
საიდენტიფიკაციო კოდი: 202307404
მისამართი: ქ. თბილისი, წერეთლის გამზირი №67ა

მისამართი:
ჩხოროწყუს რაიონი, სოფ. ლესიჭინე

პროექტის დასახელება:
საზოგადოებრივი ცენტრი (სოფლის სახლი)


პროექტის ნაწილი:
არქიტექტურული

თანამდებობა	გვარი	ხელმოწერა
მთ. არქიტექტორი	ს. ხოფერია	




ფურცლის დასახელება:


თარიღი 2018 წ.	მასშ. 1:100
ფურცლების რაოდენობა	
ფურცლის ნომერი №	

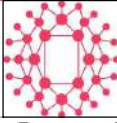
ფორმატი	A-3	
სსიპ სახელმწიფო სერვისების განვითარების სააგენტო საიდენტიფიკაციო კოდი: 202307404 მისამართი: ქ. თბილისი, წერეთლის გამზირი №67ა		
მისამართი: ჩხოროწყუს რაიონი, სოფ. ტესიჭინე		
პროექტის დასახელება: საზოგადოებრივი ცენტრი (სოფლის სახლი)		
პროექტის ნაწილი: არქიტექტურული		
თანამდებობა	გვარი	ხელმოწერა
მთ. არქიტექტორი	ს. ხოფერიას	
 სახელმწიფო სერვისების განვითარების სააგენტო		
ფურცლის დასახელება:		
თარიღი 2018 წ.	მასშ. 1:100	
ფურცლების რაოდენობა		
ფურცლის ნომერი №		

ფასადი გ'-დ'

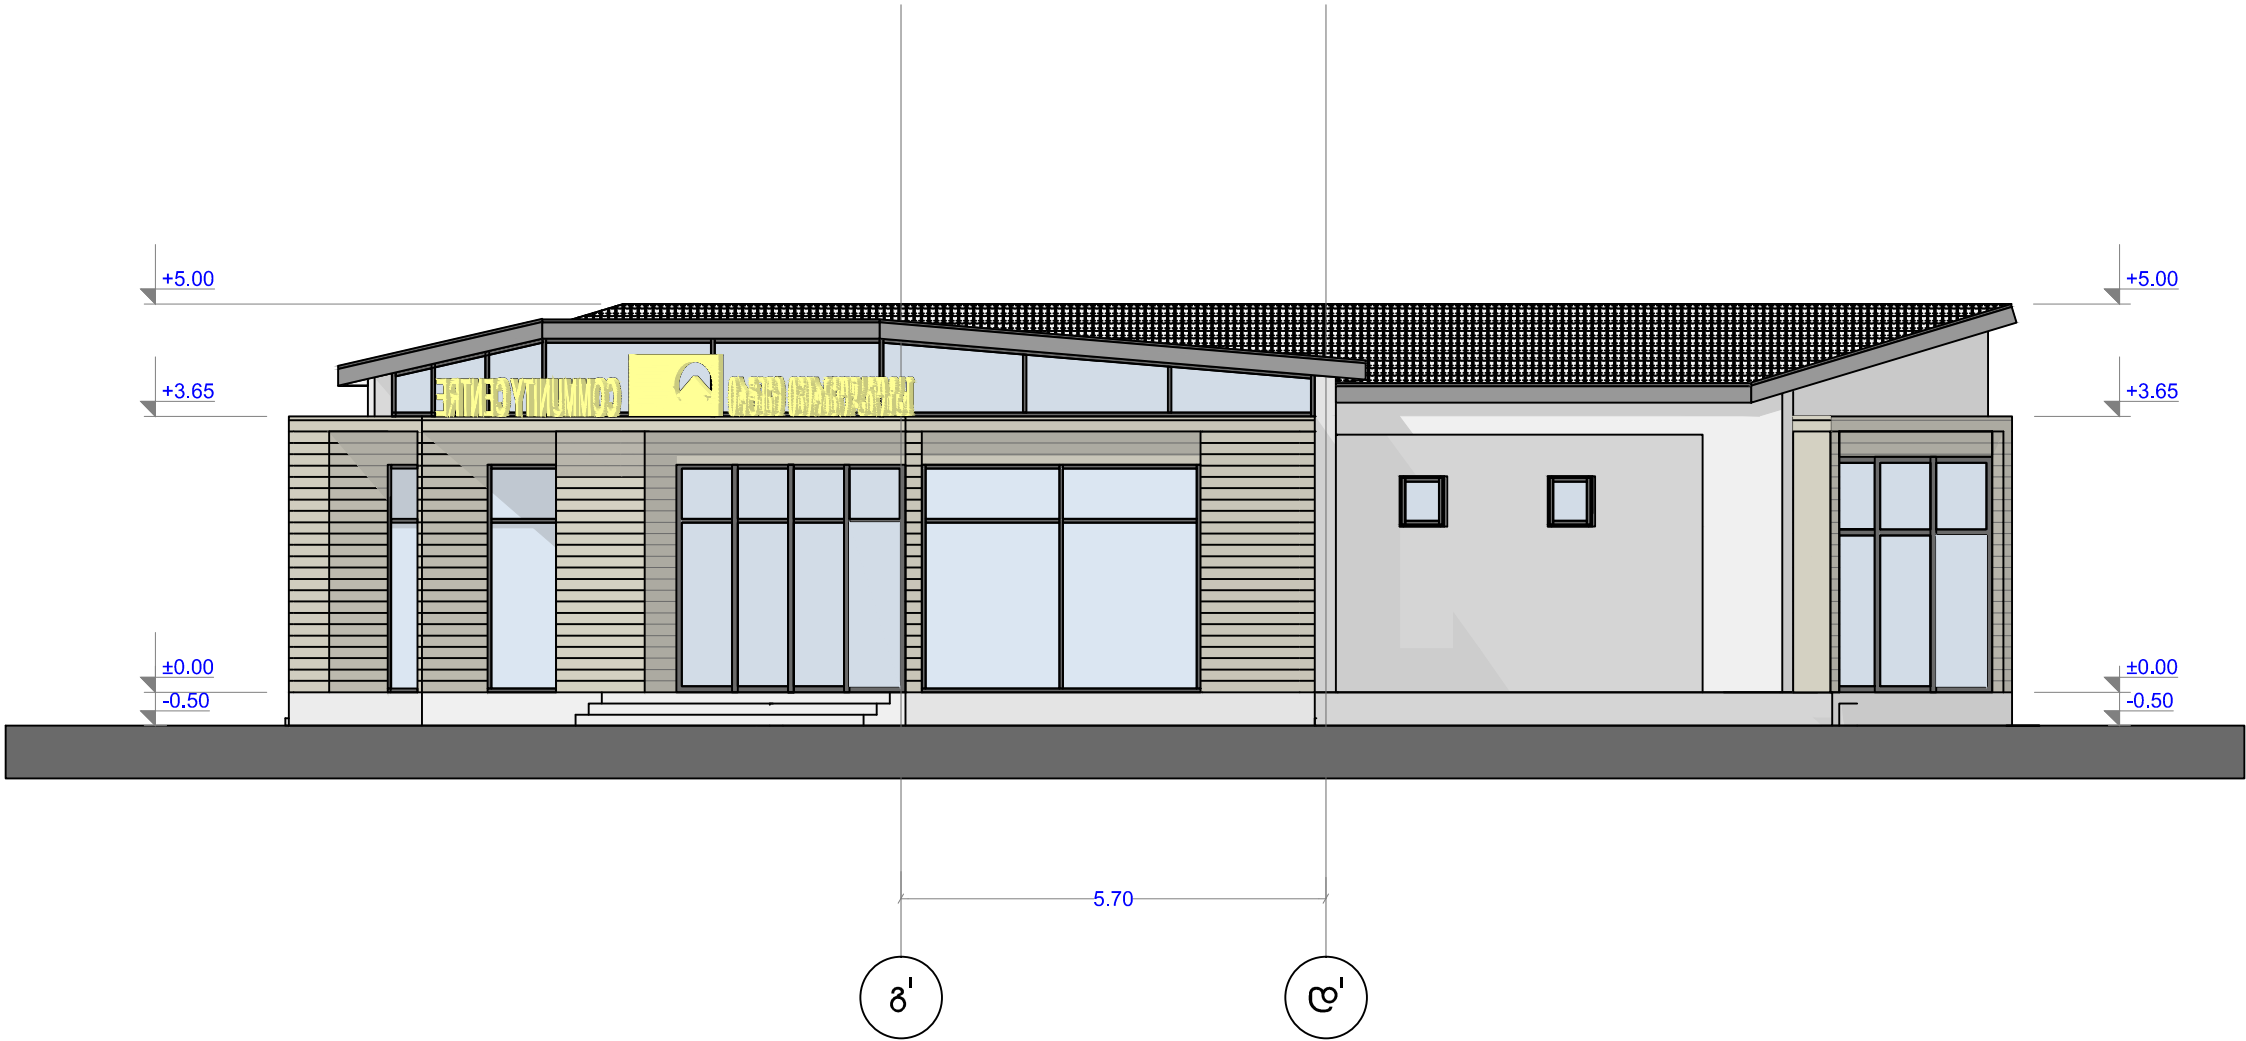


ფასადი ბ-ა

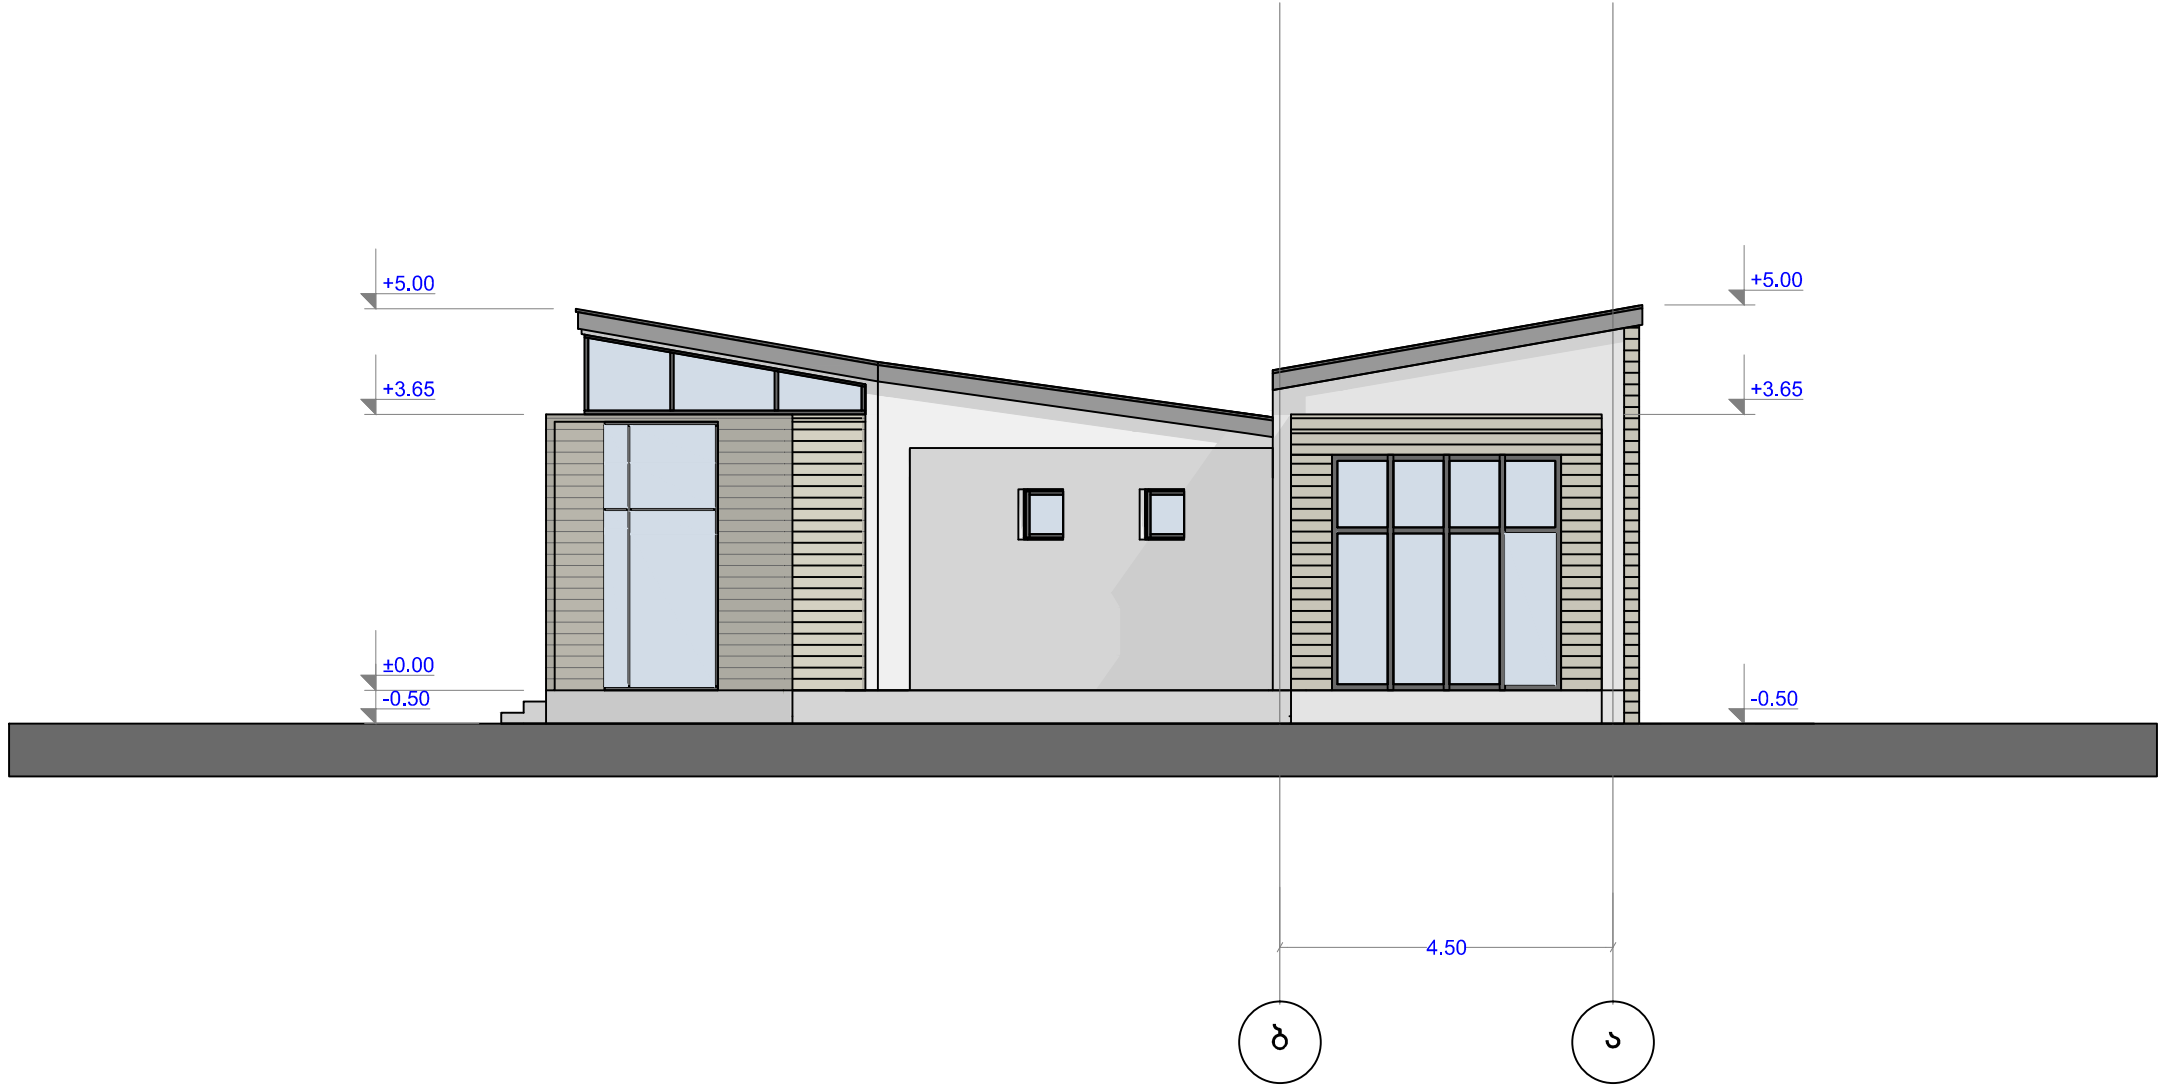

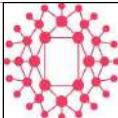
ფორმატი	A-3	
სსიპ სახელმწიფო სერვისების განვითარების სააგენტო საიდენტიფიკაციო კოდი: 202307404 მისამართი: ქ. თბილისი, წერეთლის გამზირი №67ა		
მისამართი: ჩხოროწყუს რაიონი, სოფ. ტესიჭინე		
პროექტის დასახელება: საზოგადოებრივი ცენტრი (სოფლის სახლი)		
პროექტის ნაწილი: არქიტექტურული		
თანამდებობა	გვარი	ხელმოწერა
მთ. არქიტექტორი	ს. ხოფერია	
 სახელმწიფო სერვისების განვითარების სააგენტო		
ფურცლის დასახელება:		
თარიღი 2018 წ.	მასშ.	1:100
ფურცლების რაოდენობა		
ფურცლის ნომერი №		

ფასადი 2-5

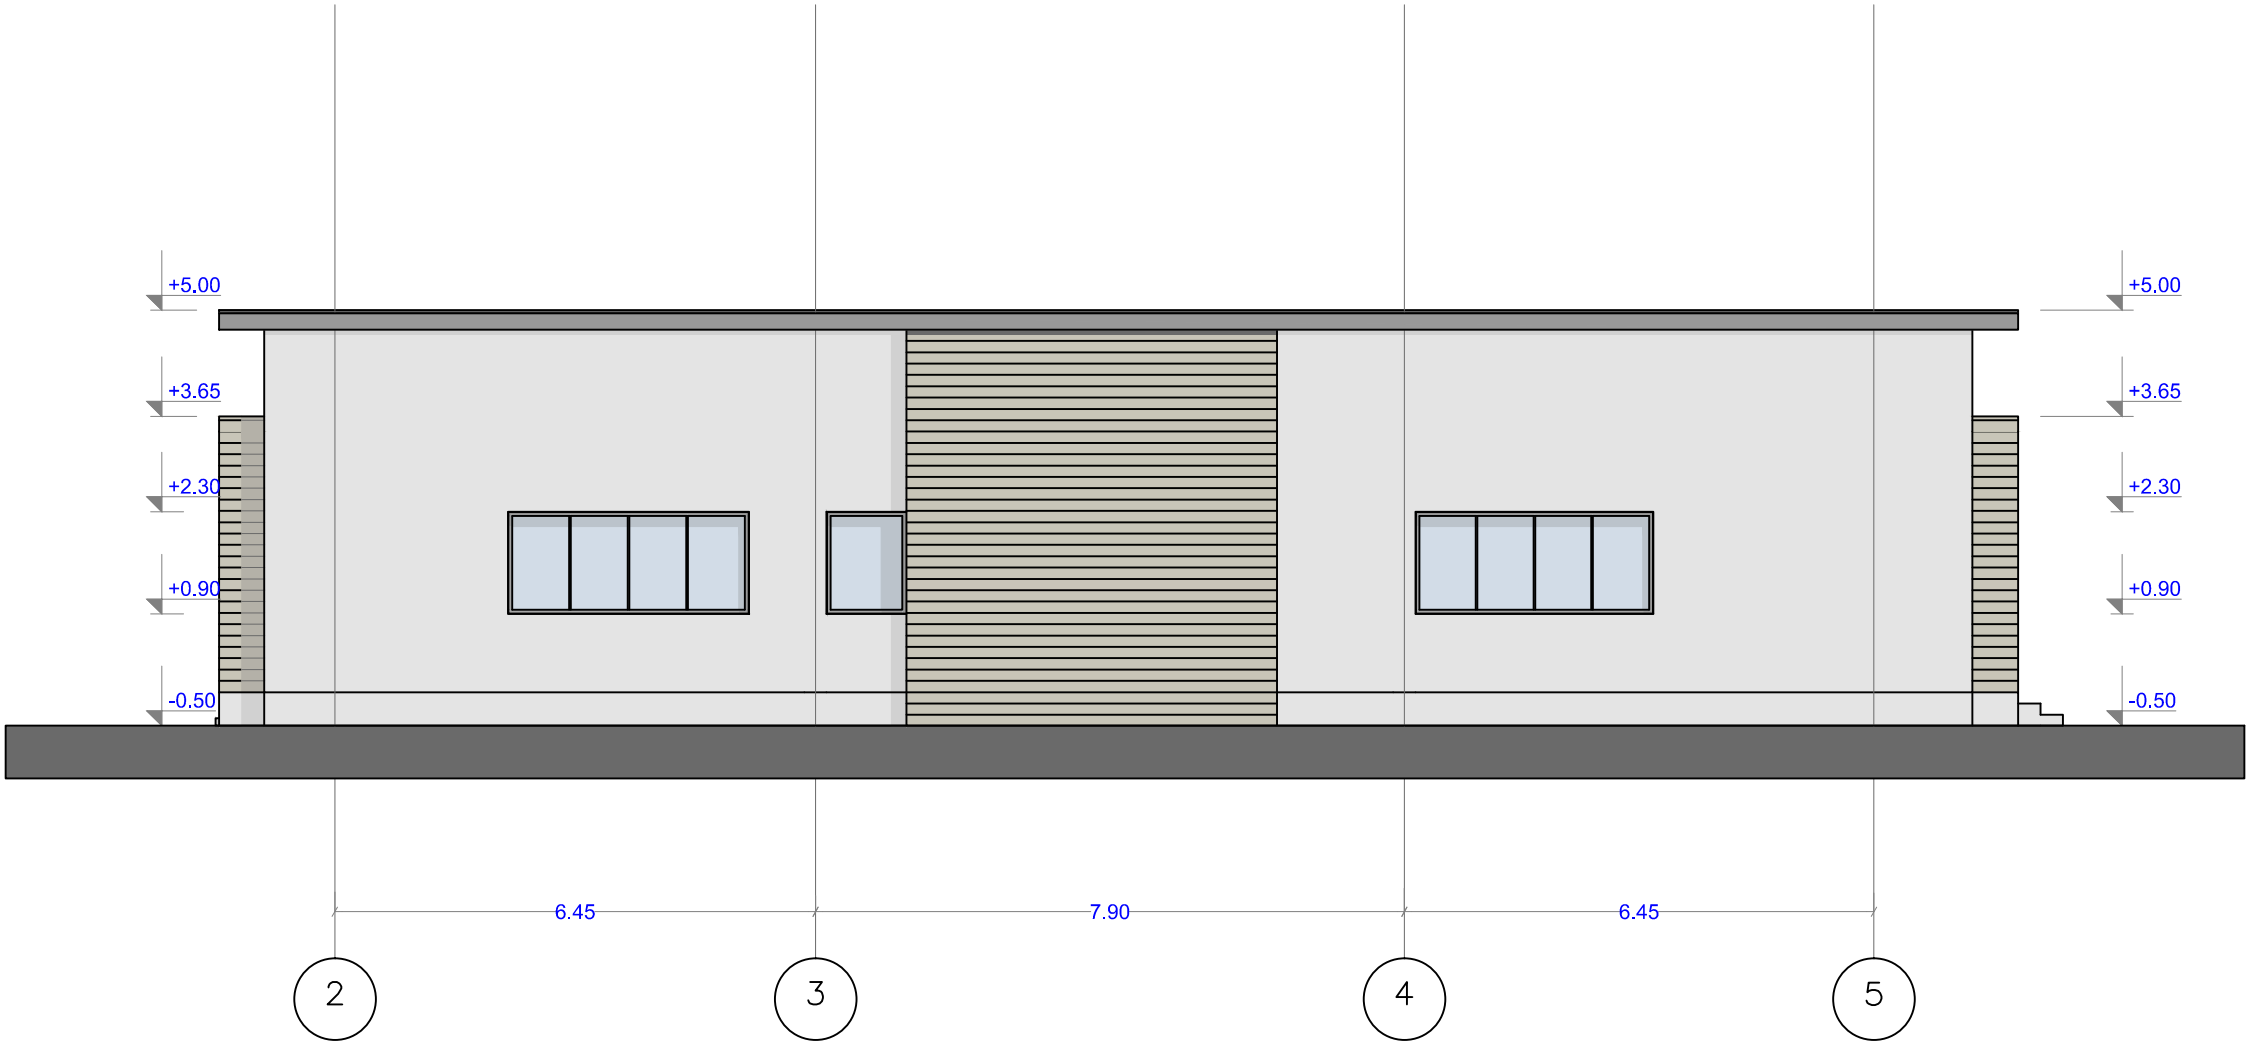

ფორმატი	A-3	
სსიპ სახელმწიფო სერვისების განვითარების სააგენტო საიდენტიფიკაციო კოდი: 202307404 მისამართი: ქ. თბილისი, წერეთლის გამზირი №67ა		
მისამართი: ჩხოროწყუს რაიონი, სოფ. ტესიჭინე		
პროექტის დასახელება: საზოგადოებრივი ცენტრი (სოფლის სახლი)		
პროექტის ნაწილი: არქიტექტურული		
თანამდებობა	გვარი	ხელმოწერა
მთ. არქიტექტორი	ს. ხოფერიას	
სახელმწიფო სერვისების განვითარების სააგენტო		
ფურცლის დასახელება:		
თარიღი 2018 წ.	მასშ. 1:100	
ფურცლების რაოდენობა		
ფურცლის ნომერი №		

ფასადი ა-ბ

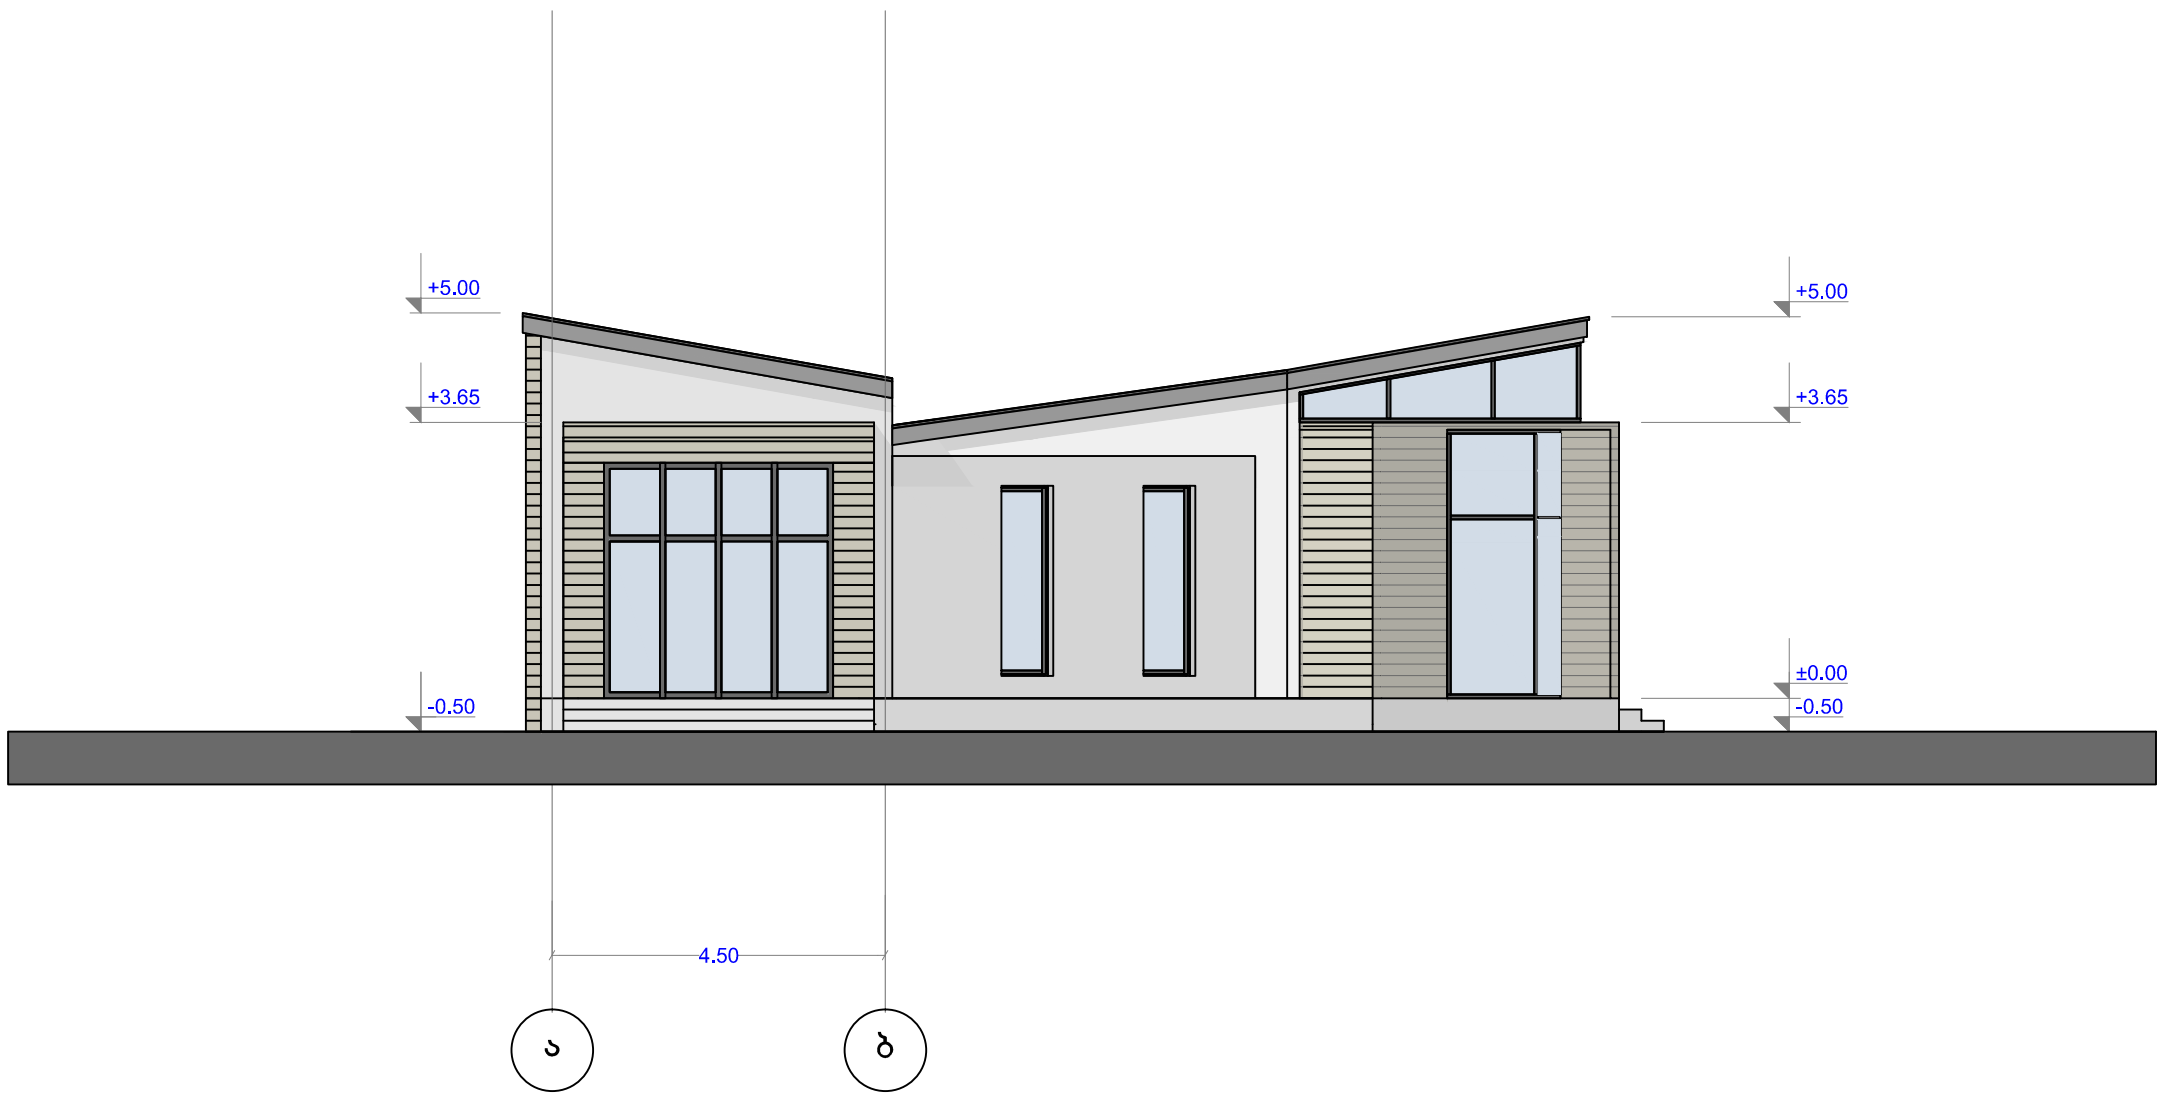

ფორმატი **A-3**

სსიპ სახელმწიფო სერვისების
განვითარების სააგენტო
საიდენტიფიკაციო კოდი: 202307404
მისამართი: ქ. თბილისი, წერეთლის
გამზირი №67ა

მისამართი:
ჩხოროწყუს რაიონი, სოფ.
ტესიჭინე

პროექტის დასახელება:
საზოგადოებრივი ცენტრი
(სოფლის სახლი)


პროექტის ნაწილი:
არქიტექტურული


თანამდებობა	გვარი	ხელმოწერა
მთ. არქიტექტორი	ს. ხოფერია	




ფურცლის დასახელება:

თარიღი 2018 წ.	მასშ. 1:100
ფურცლების რაოდენობა	
ფურცლის ნომერი №	

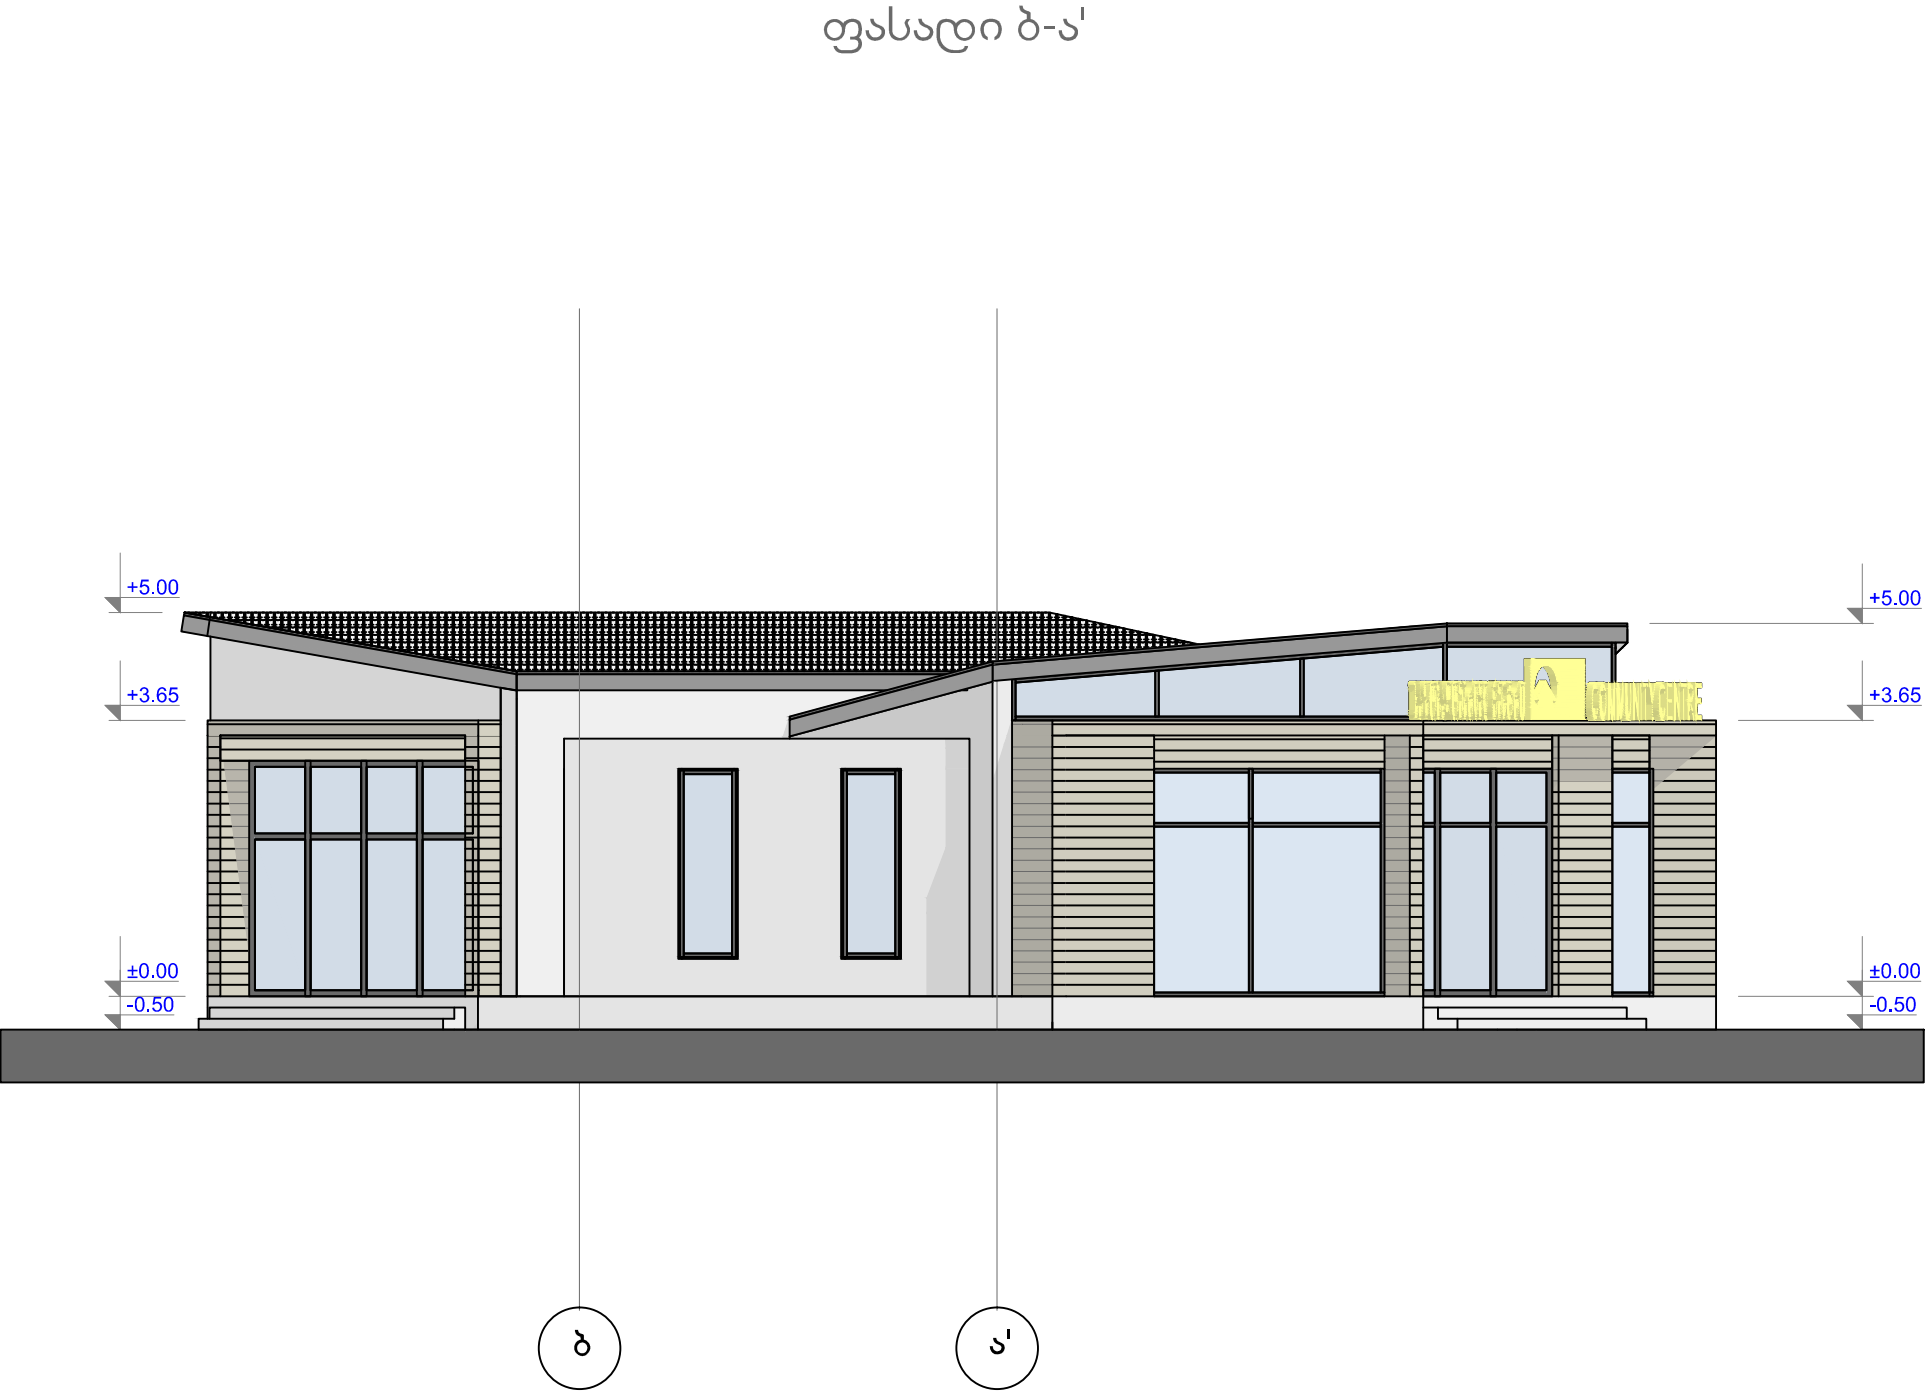

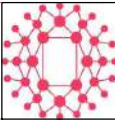ფორმატი	A-3	
სსიპ სახელმწიფო სერვისების განვითარების სააგენტო საიდენტიფიკაციო კოდი: 202307404 მისამართი: ქ. თბილისი, წერეთლის გამზირი №67ა		
მისამართი: ჩხოროწყუს რაიონი, სოფ. ლესიჭინე		
პროექტის დასახელება: საზოგადოებრივი ცენტრი (სოფლის სახლი)		
პროექტის ნაწილი: არქიტექტურული		
თანამდებობა	გვარი	ხელმოწერა
მთ. არქიტექტორი	ს. ხოფერიას	
 სახელმწიფო სერვისების განვითარების სააგენტო		
ფურცლის დასახელება:		
თარიღი 2018 წ.	მასშ. 1:100	
ფურცლების რაოდენობა		
ფურცლის ნომერი №		

ფასადი ა'-ბ'

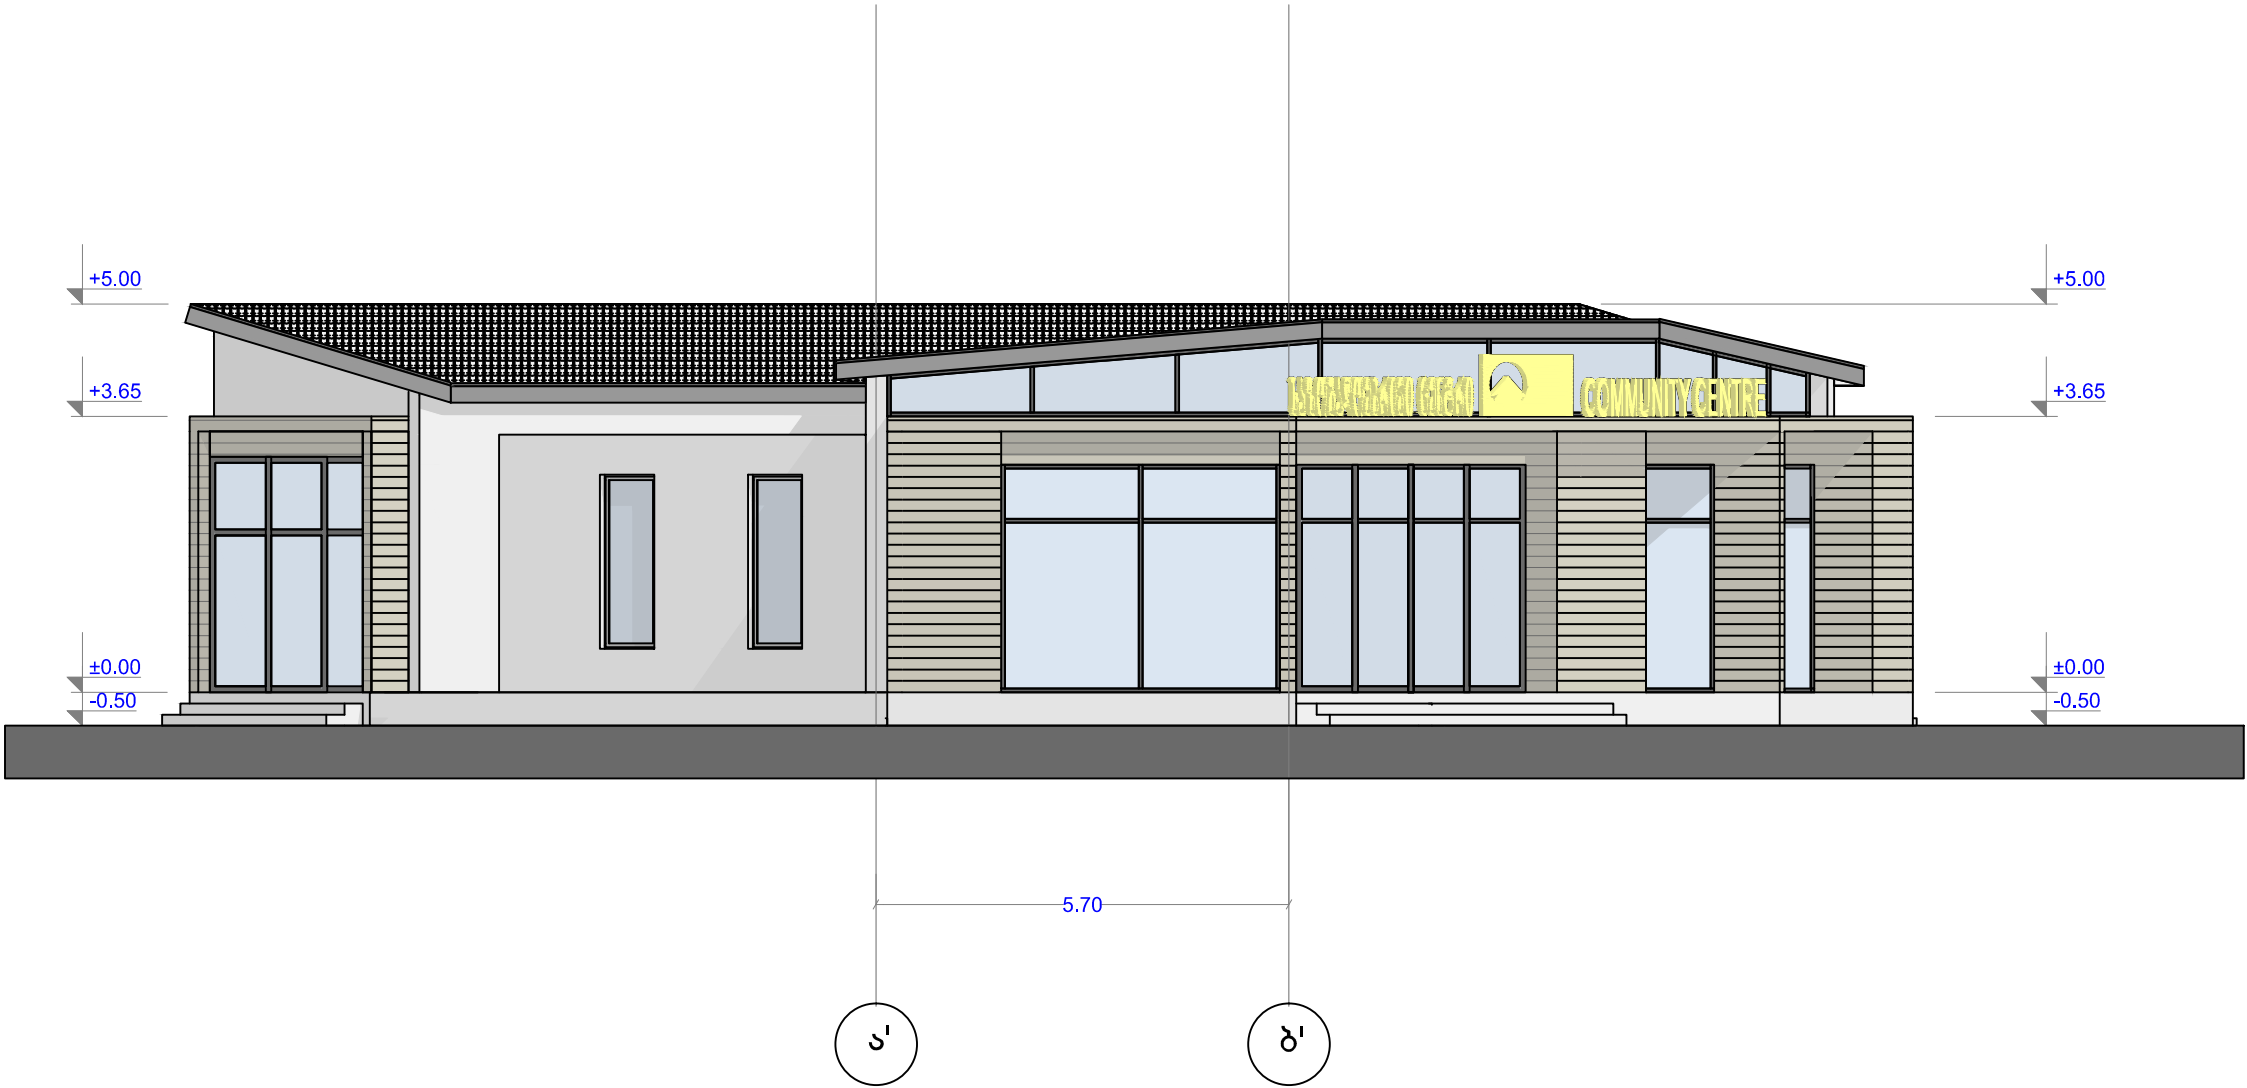

სსიპ სახელმწიფო სერვისების
განვითარების სააგენტო
საიდენტიფიკაციო კოდი: 202307404
მისამართი: ქ. თბილისი, წერეთლის
გამზირი №67ა

მისამართი:
ჩხოროწყუს რაიონი, სოფ.
ტესიჭინე

პროექტის დასახელება:
საზოგადოებრივი ცენტრი
(სოფლის სახლი)

პროექტის ნაწილი:
არქიტექტურული


თანამდებობა	გვარი	ხელმოწერა
მთ. არქიტექტორი	ს. ხოფერია	



ფურცლის დასახელება:

თარიღი 2018 წ.	მასშ. 1:100
ფურცლების რაოდენობა	
ფურცლის ნომერი №	

ჭრილი 1-1

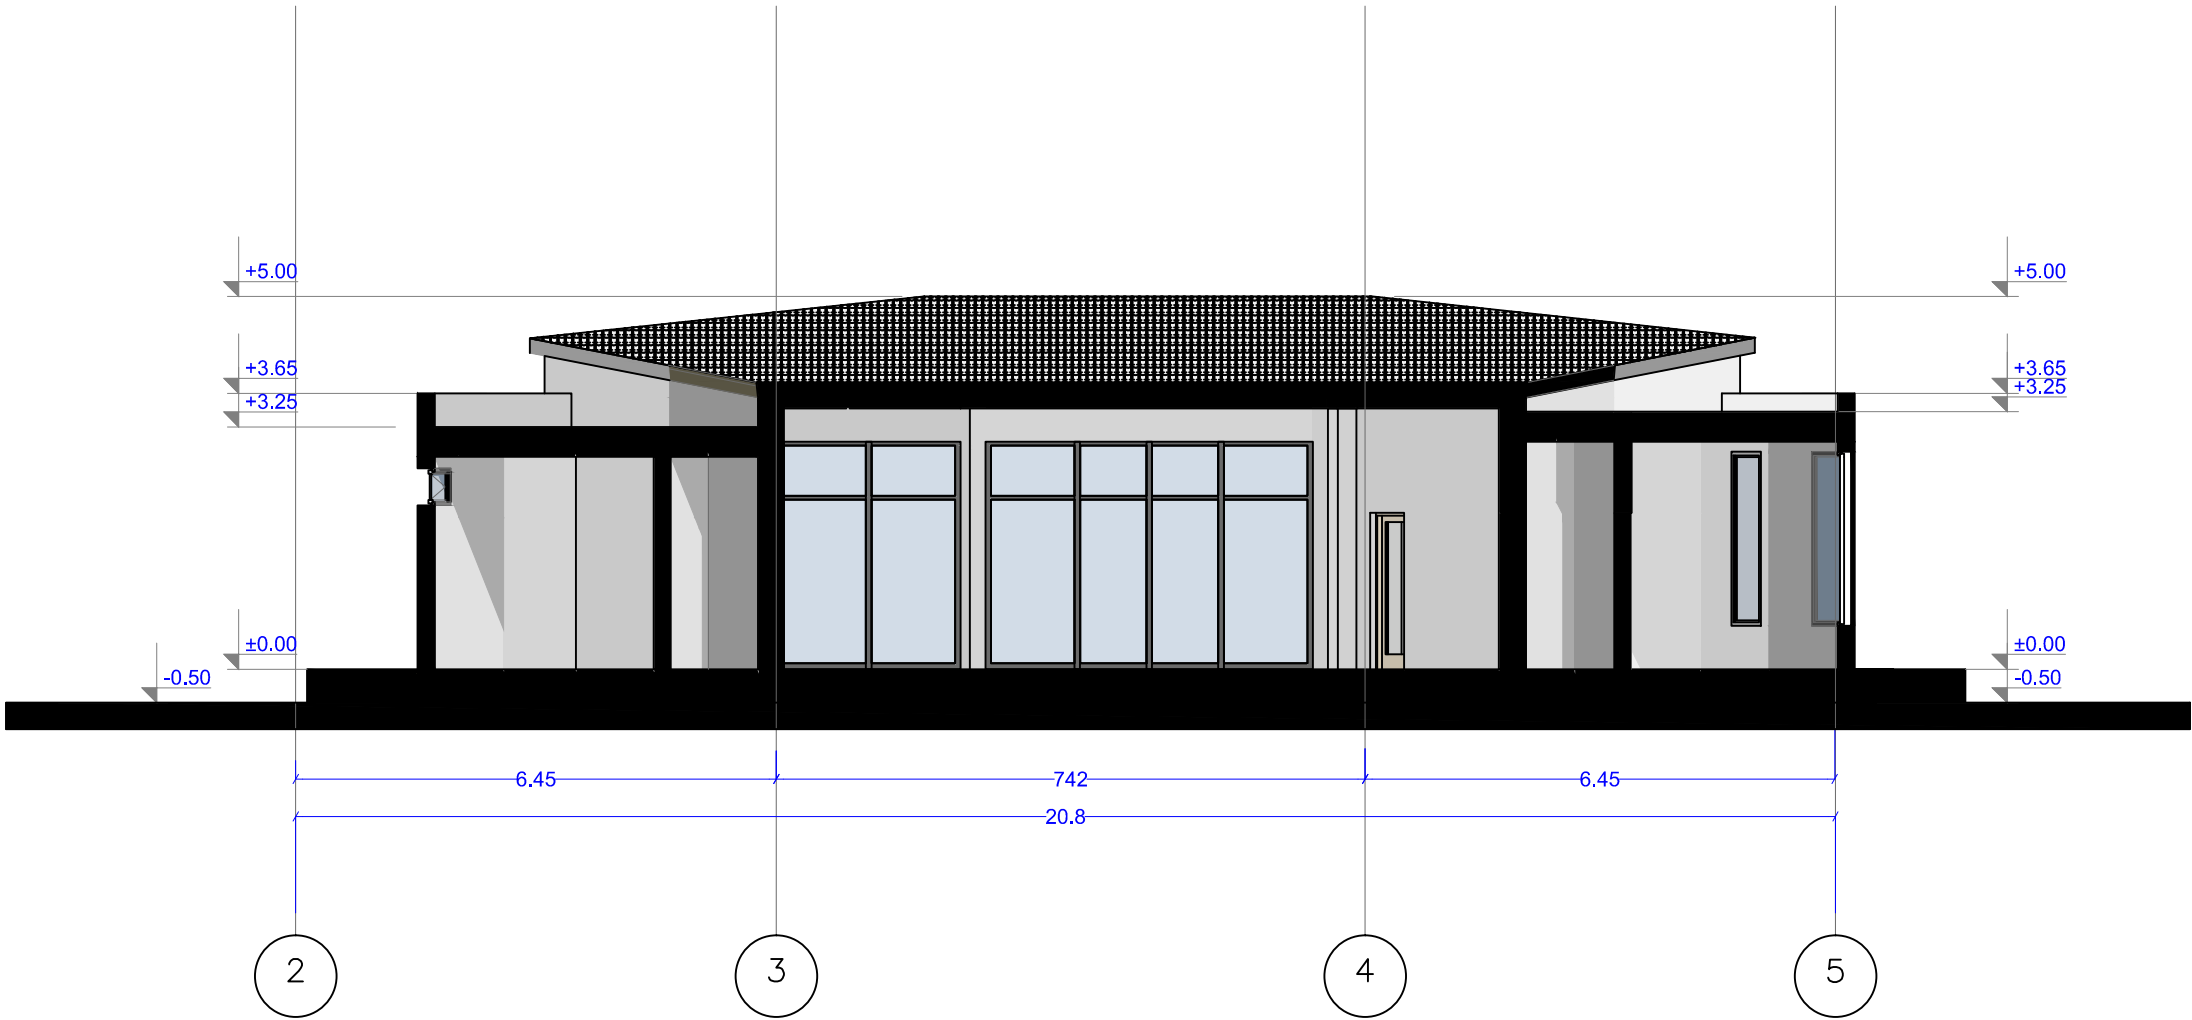

ფორმატი

A-3

სსიპ სახელმწიფო სერვისების
განვითარების სააგენტო
საიდენტიფიკაციო კოდი: 202307404
მისამართი: ქ. თბილისი, ნერეთლის
გამზირი №67ა

მისამართი:
ჩხოროწყუს რაიონი, სოფ.
ლესიჭინე

პროექტის დასახელება:
საზოგადოებრივი ცენტრი
(სოფლის სახლი)

პროექტის ნაწილი:
არქიტექტურული

თანამდებობა	გვარი	ხელმოწერა
მთ. არქიტექტორი	ს. ხოფერია	



სახელმწიფო სერვისების
განვითარების სააგენტო

ფურცლის დასახელება:


თარიღი 2018 წ.

მასშ. 1:100

ფურცლების რაოდენობა

ფურცლის ნომერი №

ჭრილი 2-2

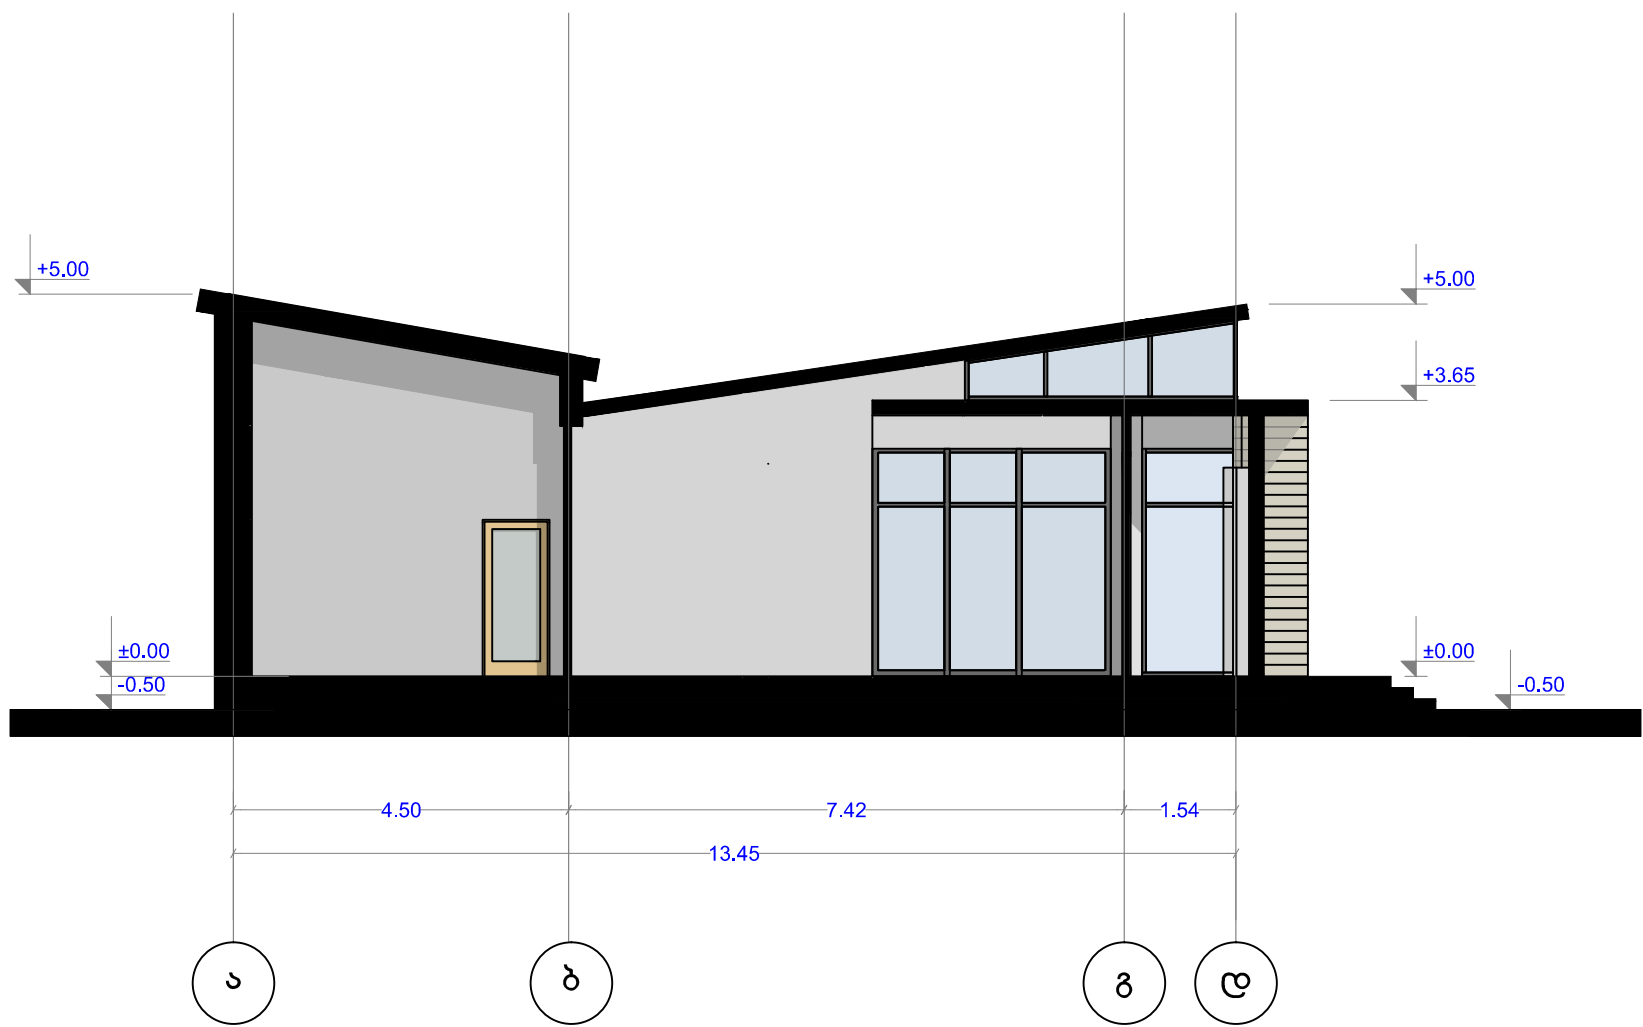

ფორმატი

A-3

სსიპ სახელმწიფო სერვისების
განვითარების სააგენტო
საიდენტიფიკაციო კოდი: 202307404
მისამართი: ქ. თბილისი, წერეთლის
გამზირი №67ა

მისამართი:
ჩხოროწყუს რაიონი, სოფ.
ტესიჭინე

პროექტის დასახელება:
საზოგადოებრივი ცენტრი
(სოფლის სახლი)

პროექტის ნაწილი:
არქიტექტურული

თანამდებობა	გვარი	ხელმოწერა
მთ. არქიტექტორი	ს. ხოფერია	




ფურცლის დასახელება:

თარიღი 2018 წ. მასშ. 1:100

ფურცლების რაოდენობა

ფურცლის ნომერი №

იატაკის მოწყობის გეგმა

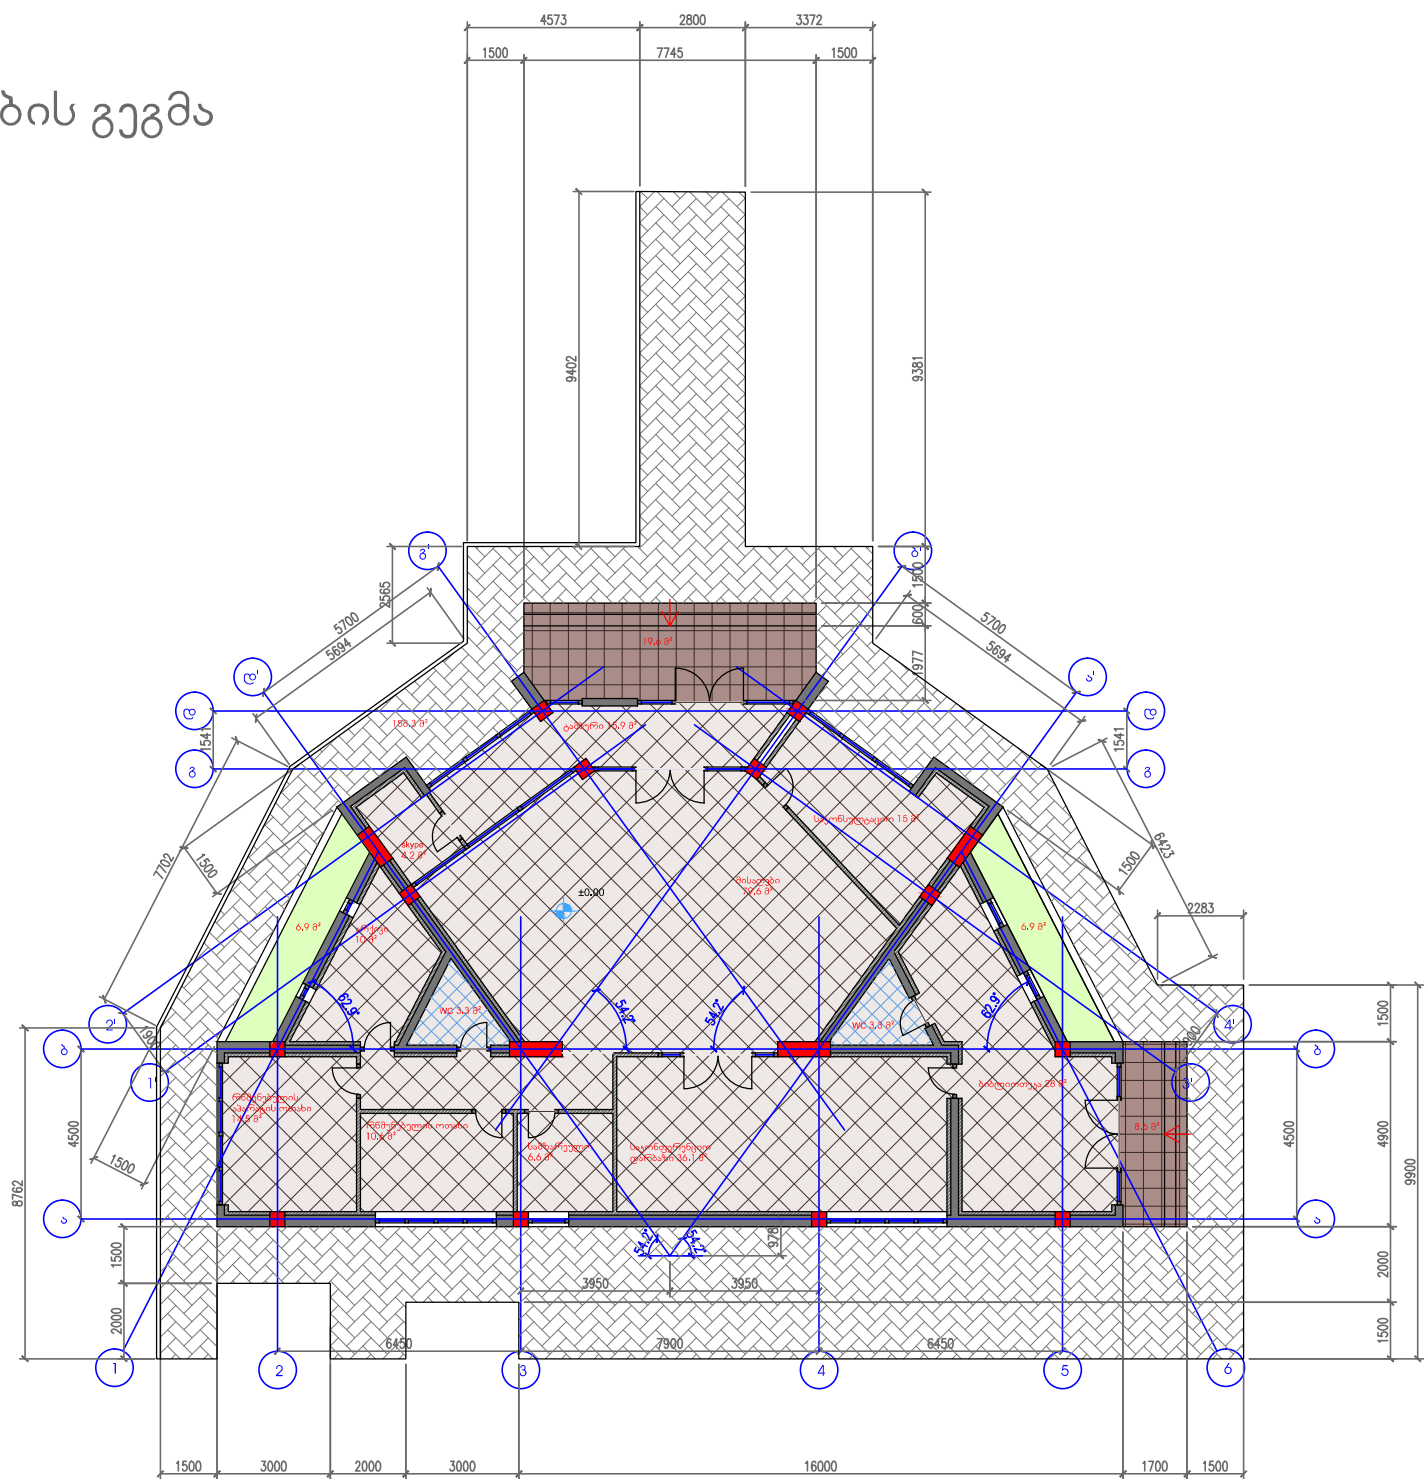


სპეციფიკაცია


- ხელოვნური გრანიტი (გლუვი ზედაპირით), საერთო ფართი განისაზღვრა 220,5 მ²
- მეტლახი სველ წერილებში, საერთო ფართი განისაზღვრა 6,6 მ²
- ყინვაგამძლე ხელოვნური გრანიტი (ხაოიანი ზედაპირით), საერთო ფართი განისაზღვრა 34,6 მ²
- ქვადენილი, საერთო ფართი განისაზღვრა 200,8 მ²
- ბეტონის ბორდიური, საერთო სიგრძე განისაზღვრა 39 მ

შენიშვნა


პროექტში მოცემული ერთ შრედ არმირებული იატაკის ფილა უნდა მოეწყოს რანდუკოჭებს შორის დარჩენილი სივრცეების ინერტული მასალით შევსების და შესაბამისად მომზადებული საფუძვლის შემდეგ 80მმ-ზე და მისი ზედაპირი გაუსწორდეს რანდუკოჭის ზედა წიბოს ნიშნულს.

იატაკის მოწყობის სქემა

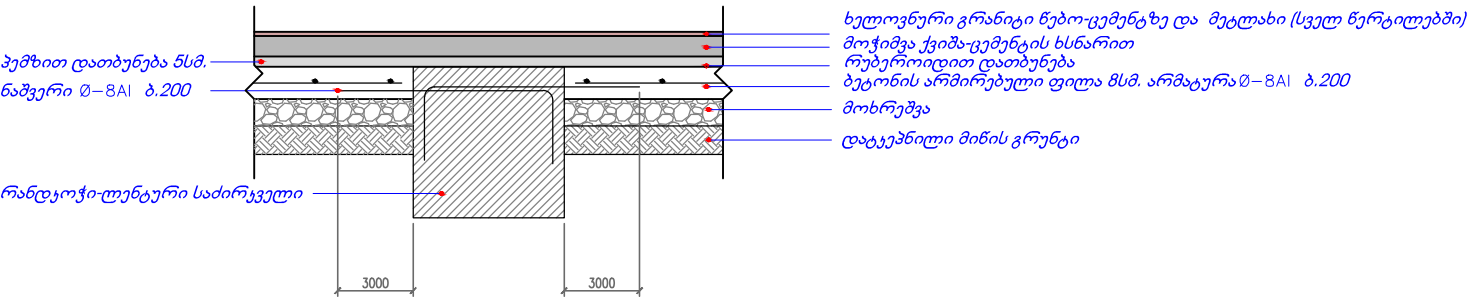

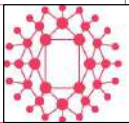ფორმატი		A-3
სსიპ სახელმწიფო სერვისების განვითარების სააგენტო საიდენტიფიკაციო კოდი: 202307404 მისამართი: ქ. თბილისი, წერეთლის გამზირი №67ა		
მისამართი: ჩხოროწყუს რაიონი, სოფ. ლესიჭინე		
პროექტის დასახელება: საზოგადოებრივი ცენტრი (სოფლის სახლი)		
პროექტის ნაწილი: არქიტექტურული		
თანამდებობა	გვარი	ხელმოწერა
მთ. არქიტექტორი	ს. ხოფერია	
 სახელმწიფო სერვისების განვითარების სააგენტო		
ფურცლის დასახელება:		
თარიღი	2018 წ.	
ფურცლების რაოდენობა		
ფურცლის ნომერი №		

საბჯენი მონოლითური ჯედი

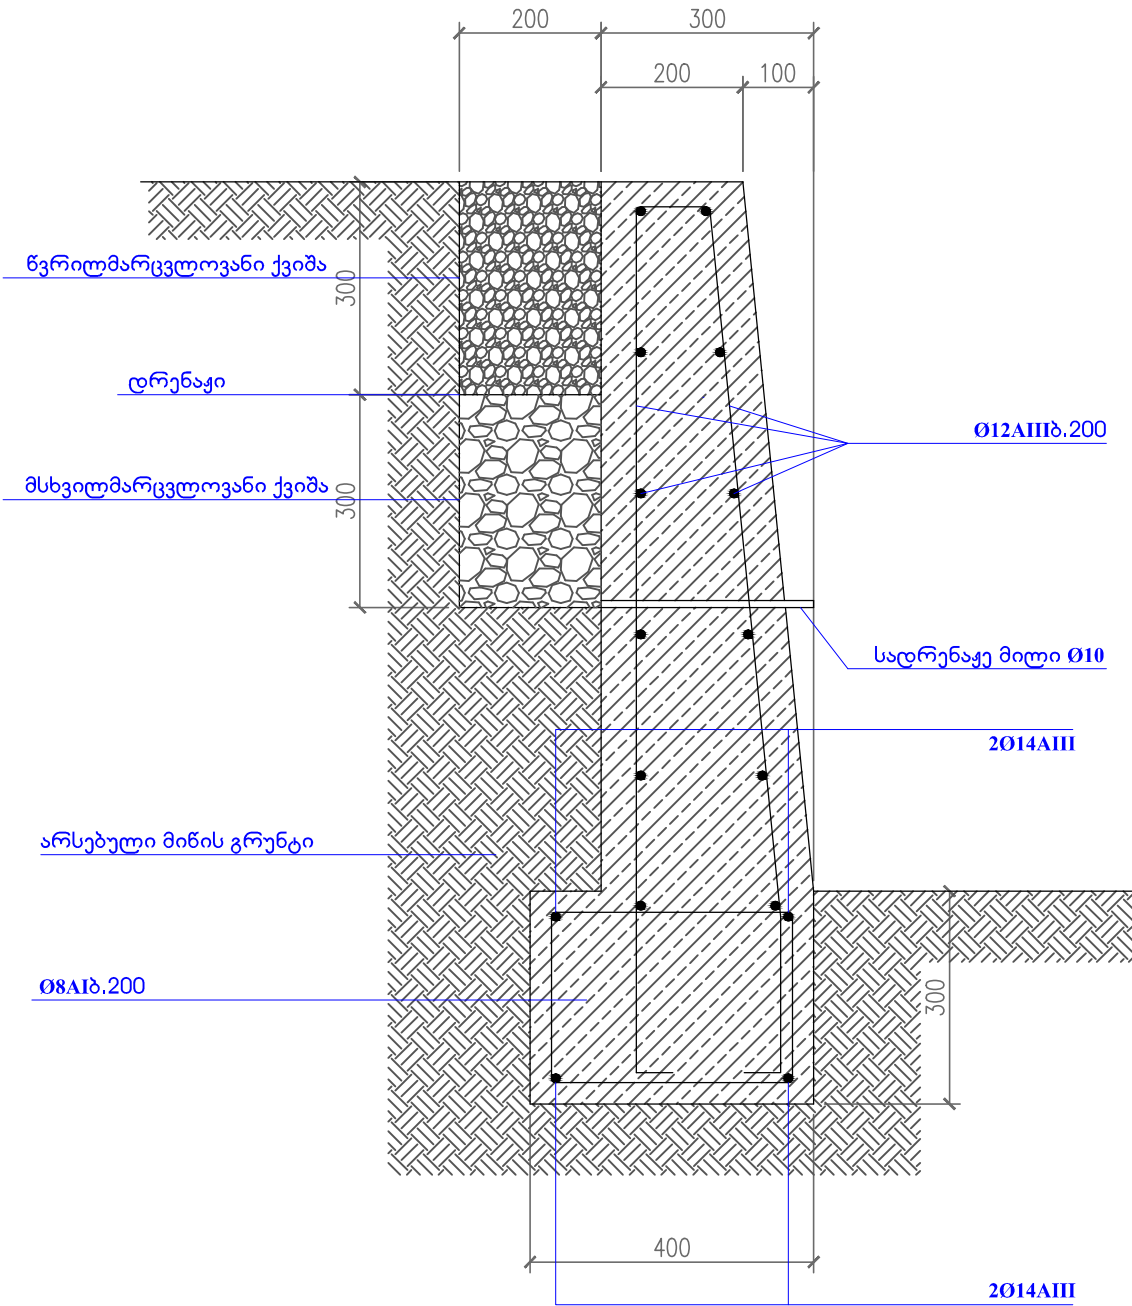


საბჯენი მონოლითური ჯედლის საერთო სიგრძე განისაზღვრა 69 მ-ით.
საბჯენი მონოლითური ჯედლის საშუალო სიმაღლე განისაზღვრა 0.5 მ-ით

შენიშვნა:

საბჯენი ჯედლის სიმაღლე განისაზღვროს არსებული რელიეფის მიხედვით.

ფორმატი	A-3	
სსიპ სახელმწიფო სერვისების განვითარების სააგენტო საიდენტიფიკაციო კოდი: 202307404 მისამართი: ქ. თბილისი, წერეთლის გამზირი №67ა		
მისამართი: ჩხოროწყუს რაიონი, სოფ. ტესიჭინე		
პროექტის დასახელება: საზოგადოებრივი ცენტრი (სოფლის სახლი)		
პროექტის ნაწილი: არქიტექტურული		
თანამდებობა	გვარი	ხელმოწერა
მთ. არქიტექტორი	ს. ხოფერიას	
სახელმწიფო სერვისების განვითარების სააგენტო		
ფურცლის დასახელება:		
თარიღი 2018 წ.		
ფურცლების რაოდენობა		
ფურცლის ნომერი №		

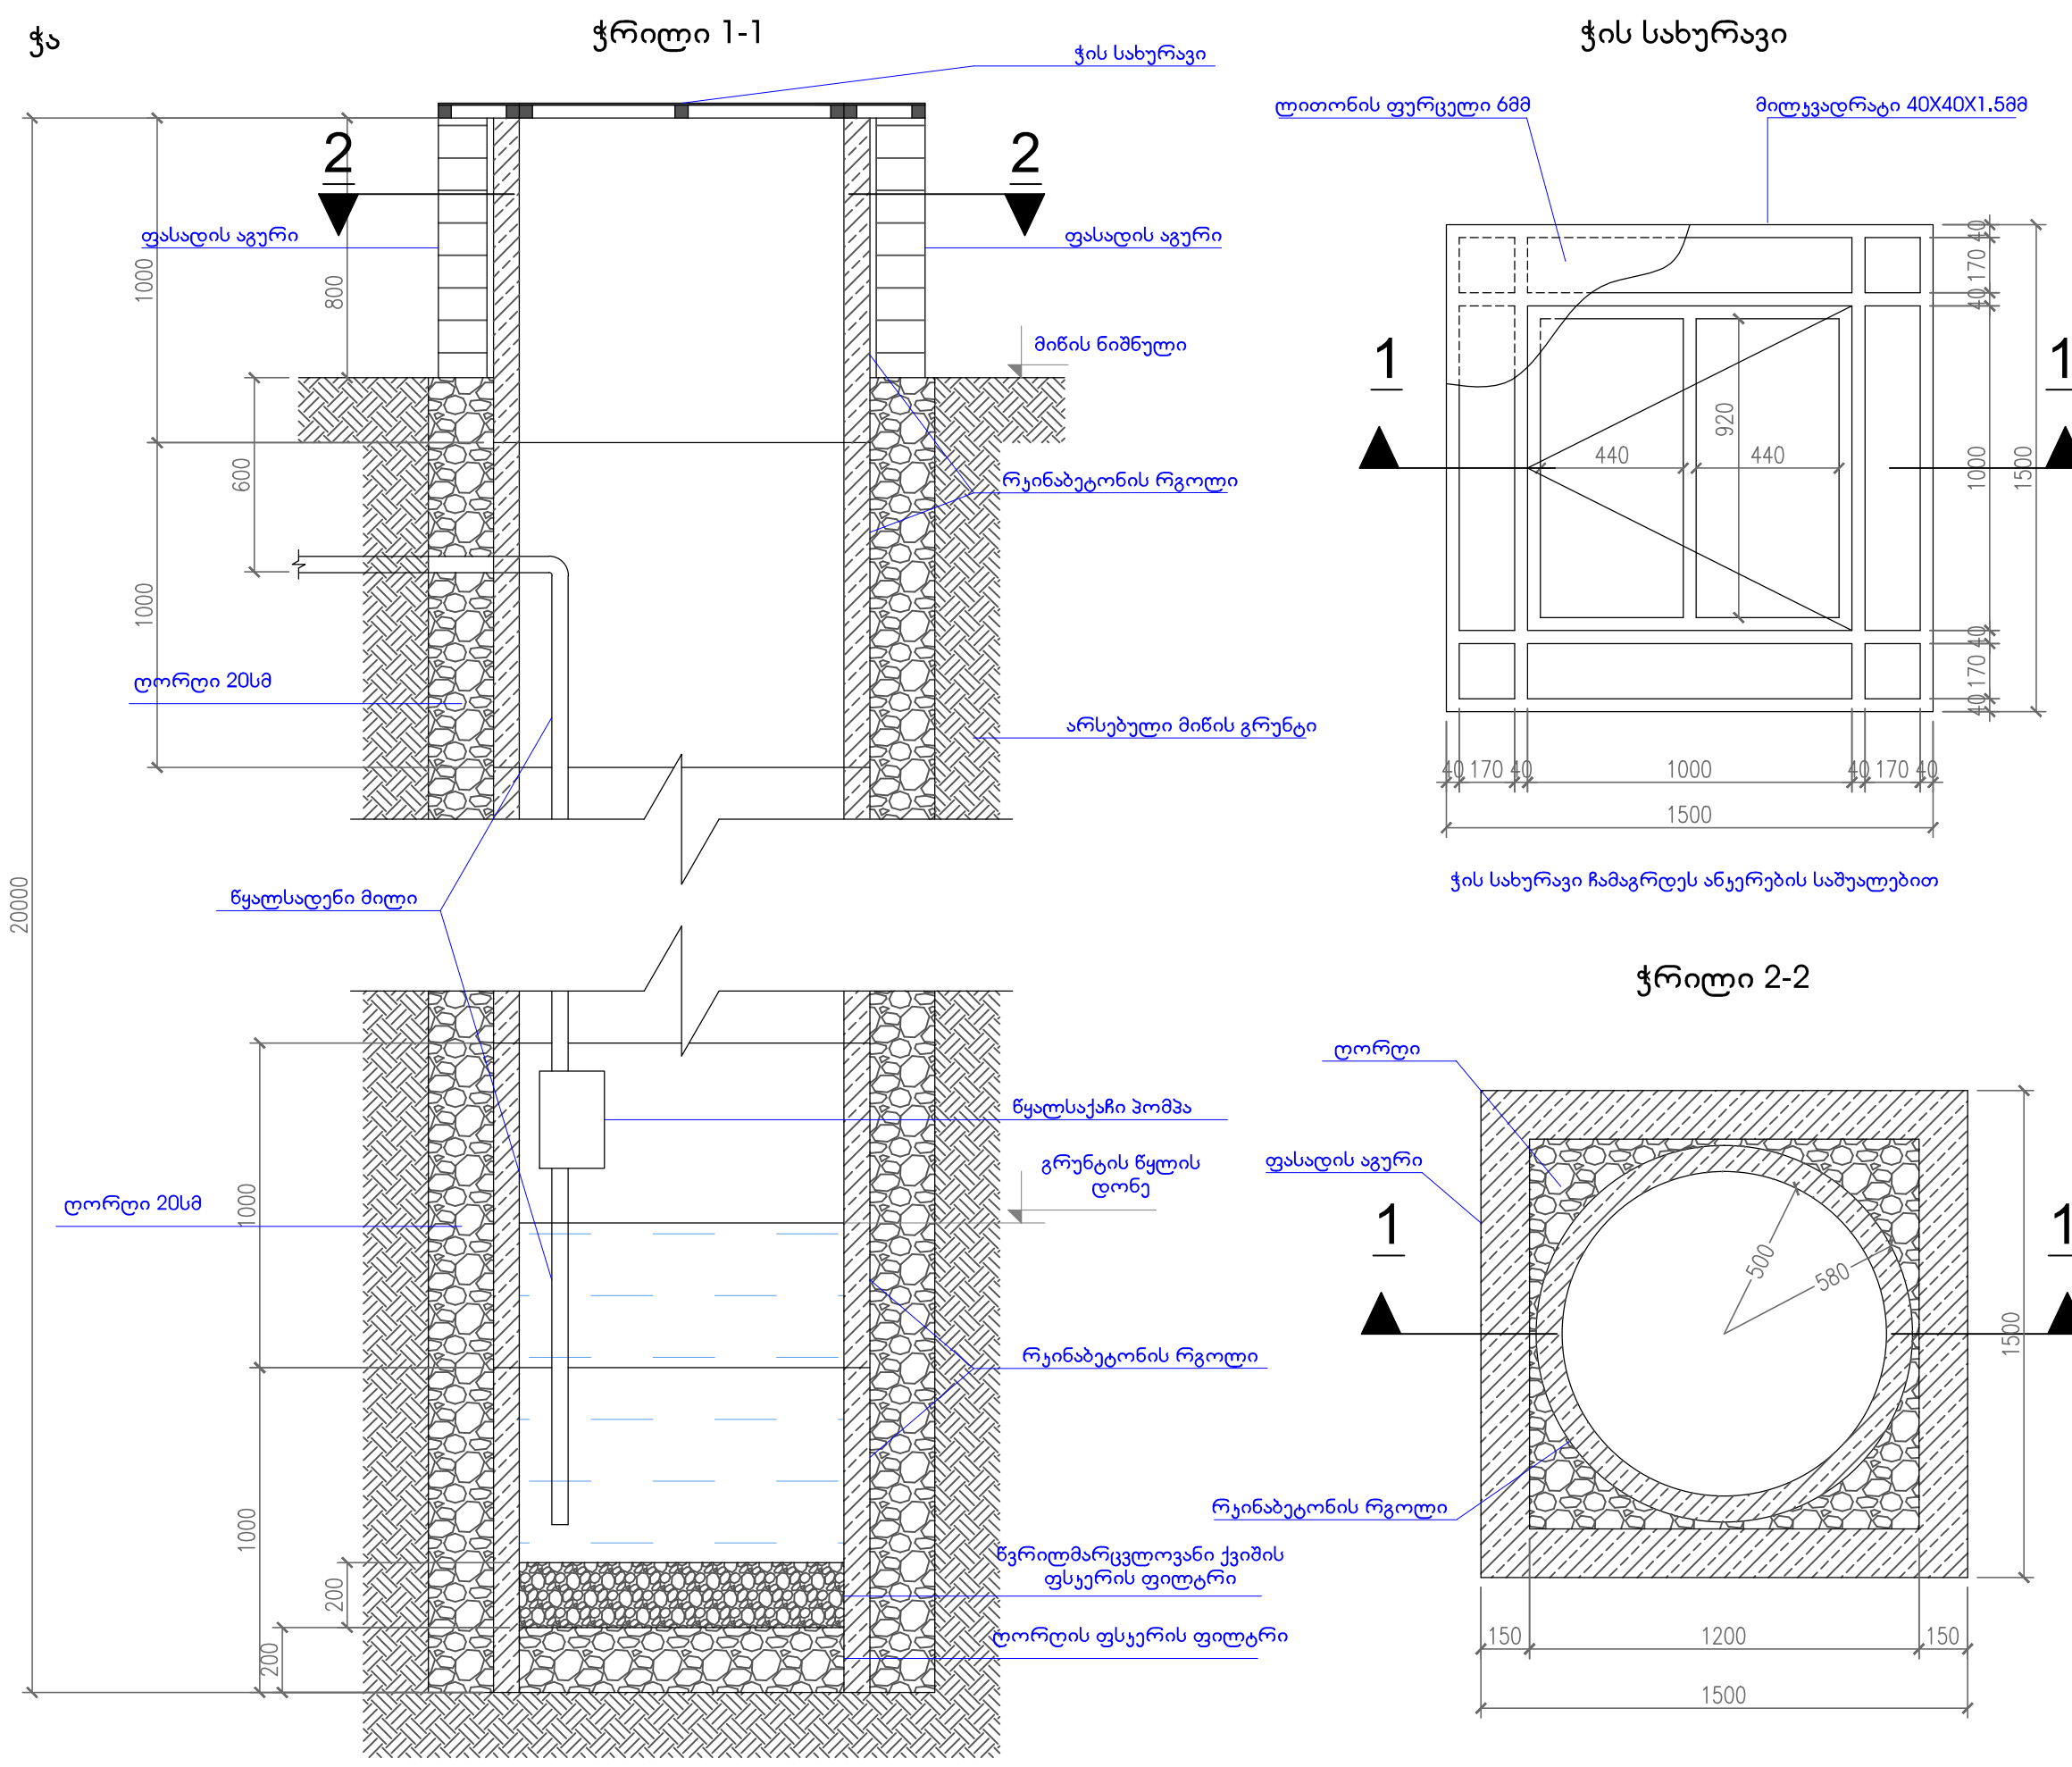

ფორმატი		A-3
სსიპ სახელმწიფო სერვისების განვითარების სააგენტო საინჟინერო-კონსტრუქციო უბი: 202307404 მისამართი: ქ. თბილისი, წერეთლის გამზირი №67ა		
მისამართი: ჩხოროწყუს რაიონი, სოფ. ტესიჭინე		
პროექტის დასახელება: საზოგადოებრივი ცენტრი (სოფლის სახლი)		
პროექტის ნაწილი: არქიტექტურული		
თანამდებობა	გვარი	ხელმოწერა
მთ. არქიტექტორი	ს. ხოფერიას	
სახელმწიფო სერვისების განვითარების სააგენტო		
ფურცლის დასახელება:		
თარიღი 2018 წ.		
ფურცლების რაოდენობა		
ფურცლის ნომერი №		


ფორმატი

A-3


საქავადის გეგმა

საქავადის სახურავის გეგმა


გენერატორის ფარდული

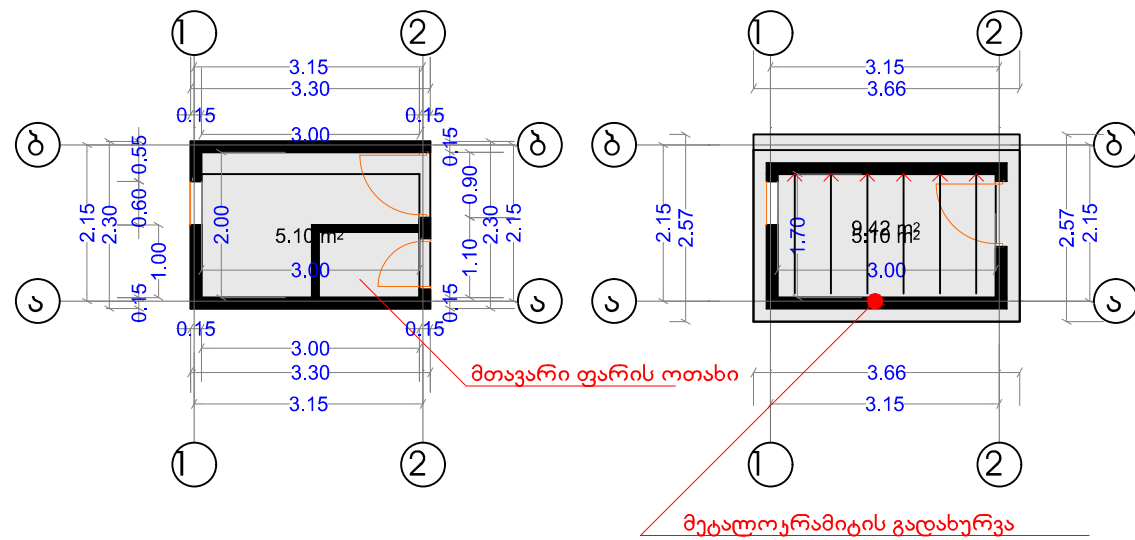


ფასადი 1-2 ღერძებს შორის

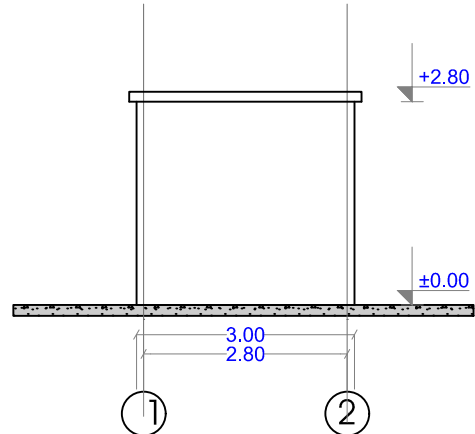


ფასადი 2-1 ტერძებს შორის

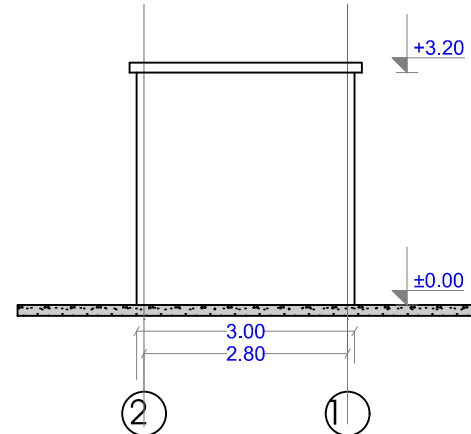




ფასადი ა-ბ ღერძებს შორის

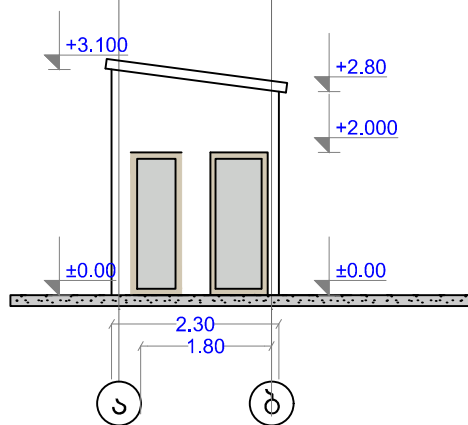

ფასადი ბ-ა ტერძებს შორის

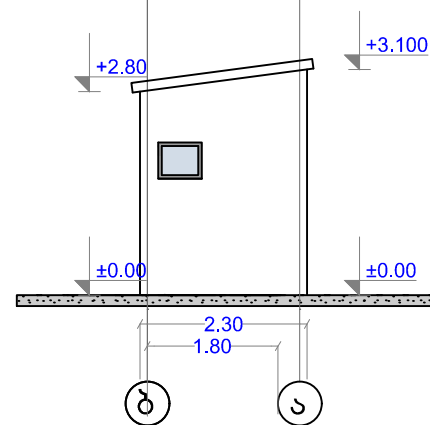

ქარ-ფანჯრის სპეციფიკაცია

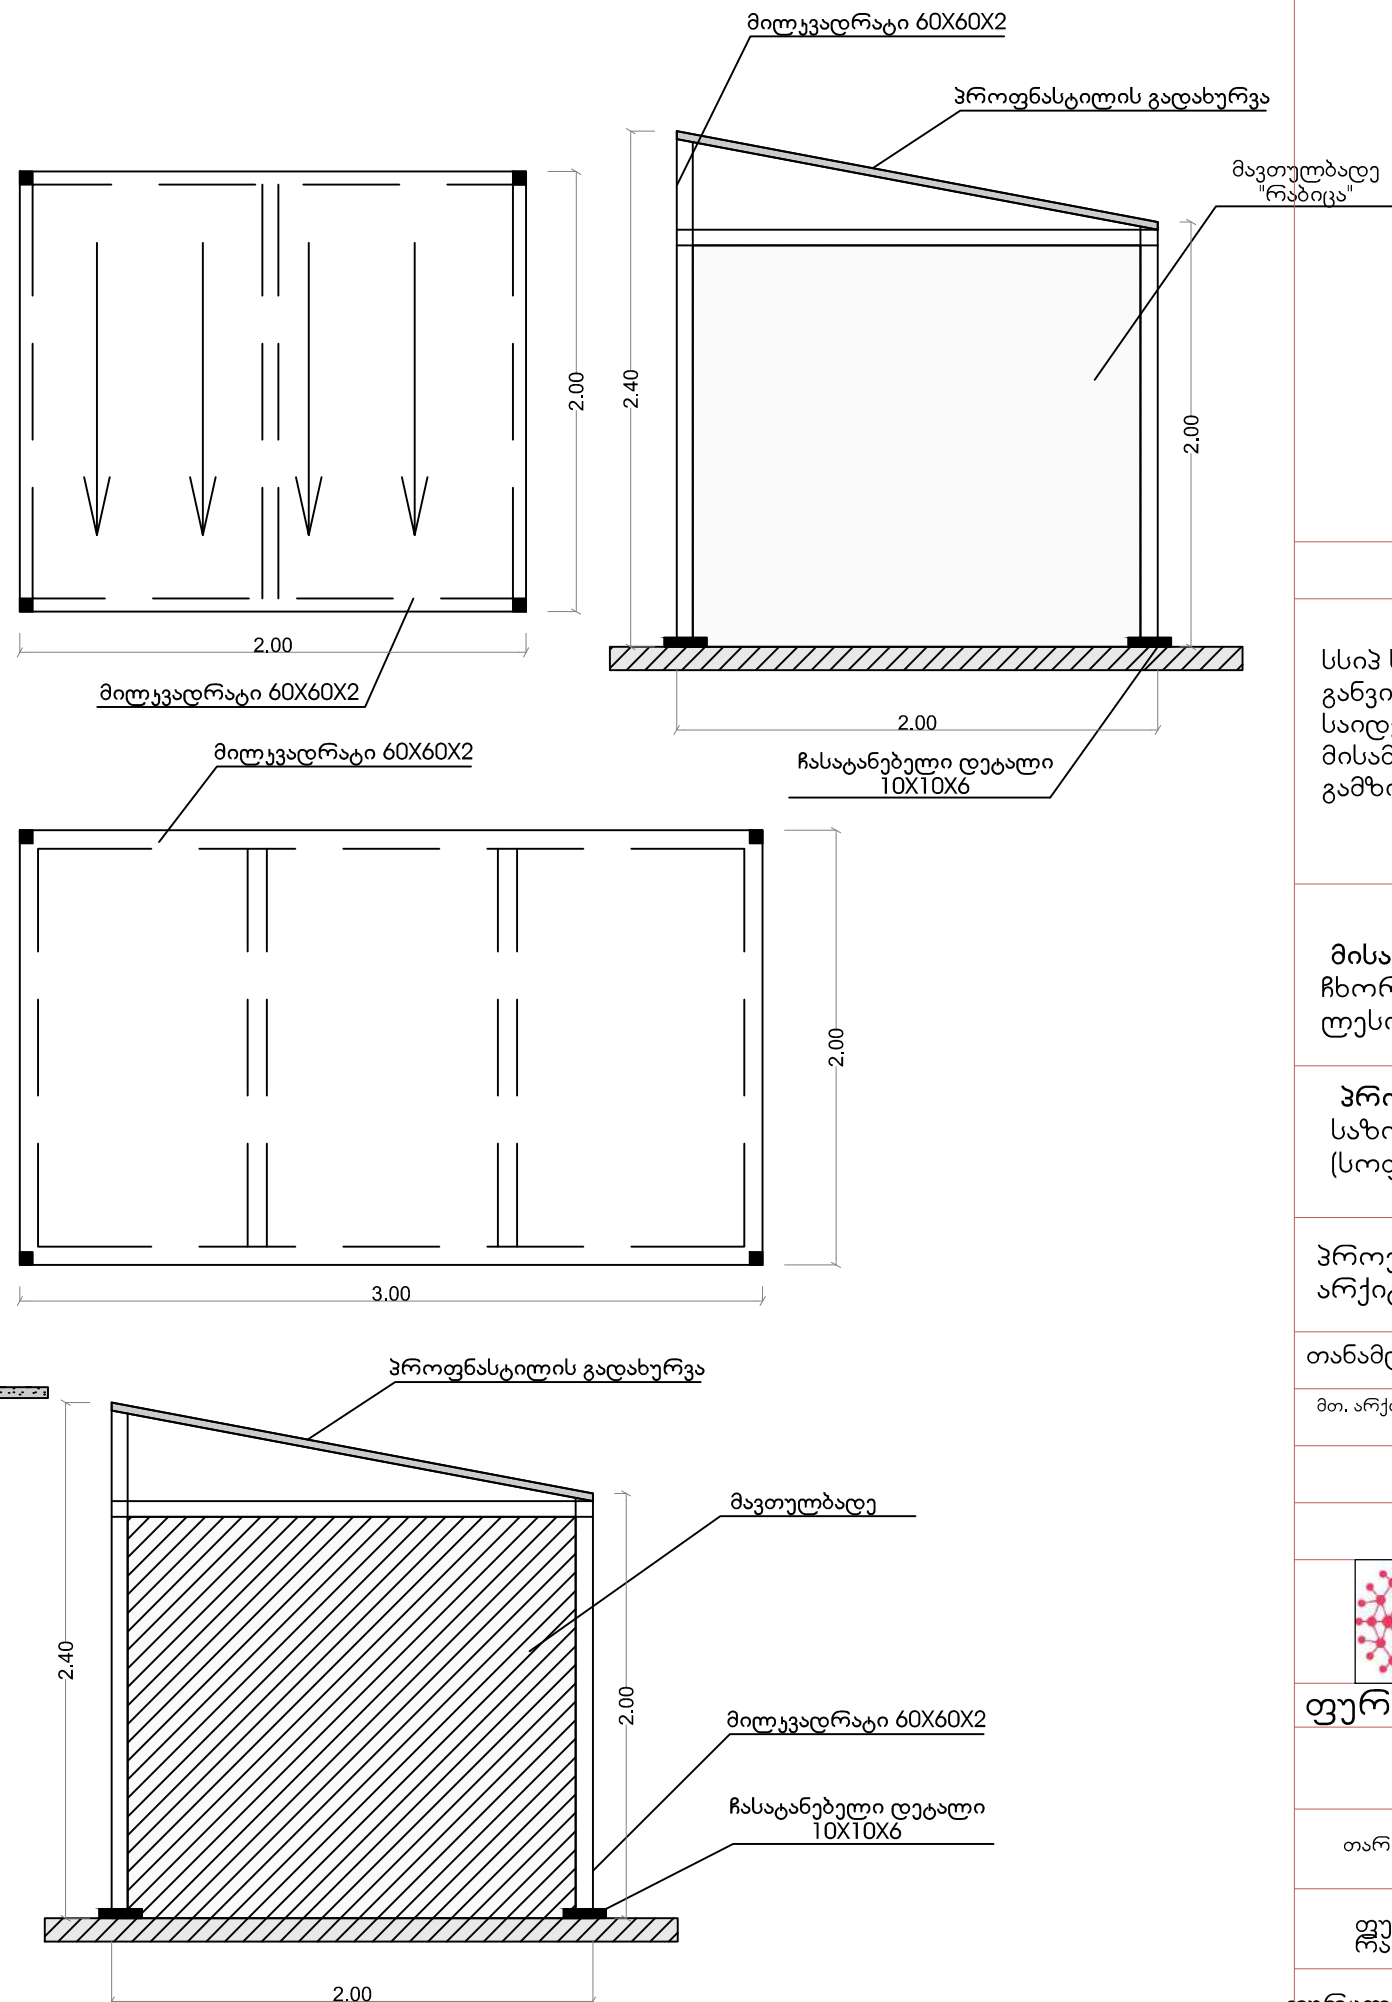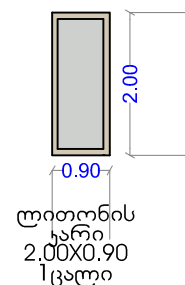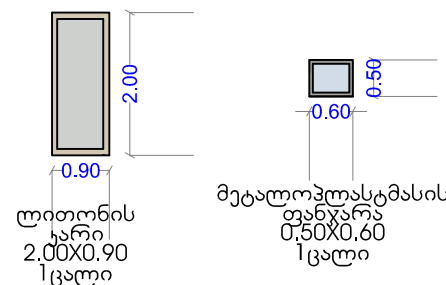

სსიპ სახელმწიფო სერვისების
განვითარების სააგენტო
საიდენტიფიკაციო ჯოდი: 202307404
მისამართი: ქ. თბილისი, წერეთლის
გამზირი №67ა

მისამართი:
ჩხოროწყუს რაიონი, სოფ.
ლესიჭინე

პროექტის დასახელება:
საზოგადოებრივი ცენტრი
(სოფლის სახლი)

პროექტის ნაწილი:
არქიტექტურული

თანამდებობა	გვარი	ხელმოწერა
მთ. არქიტექტორი	ს. ხოფერიძე	



ფურცლის დასახელება:


თარიღი 2018 წ.	მასშ. 1:100
----------------	-------------

ფურცლების
რაოდენობა


ფურცლის ნომერი №

ფანჯრებისა და ვიტრაჟებისა და კარების სპეციფიკაცია


ფ-1 - 4.5მ²

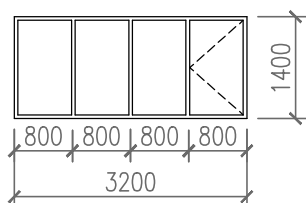


ფ-2 - 1.8მ²

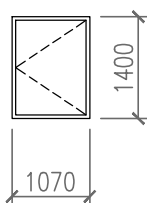


ფ-3 - 4.5მ²

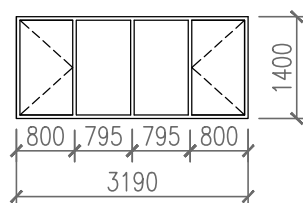


ფ-4 - 1.4მ²,
ფ-5 - 1.4მ²

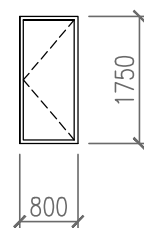


ფ-6 - 0.4მ²,
ფ-7 - 0.4მ²

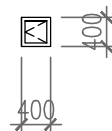


გაუმჭვირვალე ვიტრაჟი
ა' - ბ' ღერძებს შორის - 2.9მ²

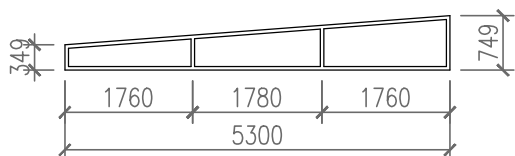


გაუმჭვირვალე ვიტრაჟი
ბ' - გ' ღერძებს შორის - 4.6მ²

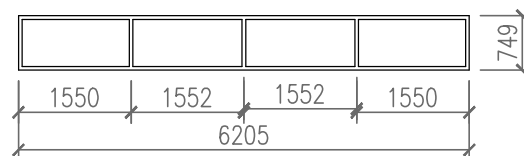


გაუმჭვირვალე ვიტრაჟი
გ' - დ' ღერძებს შორის - 2.9მ²

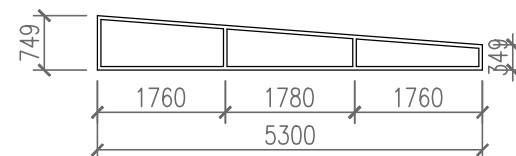


ვ-1 - 13მ²

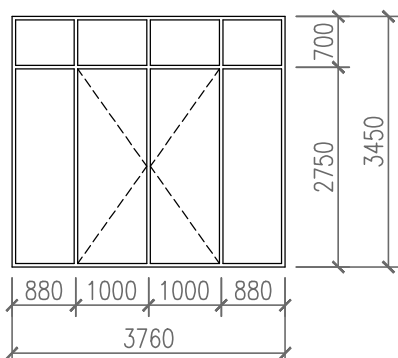


ვ-2 - 11.2მ²

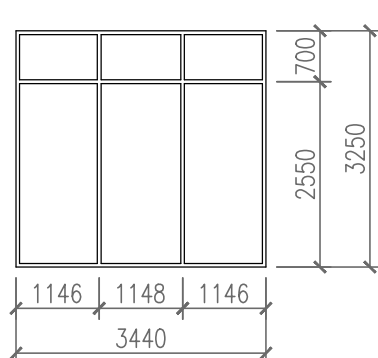


ვ-3 - 13.4მ²

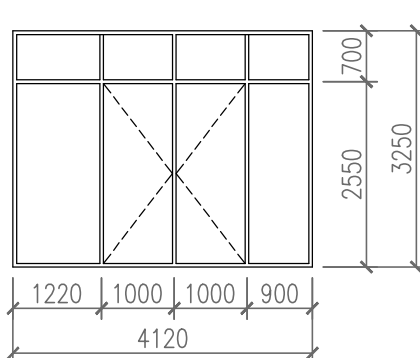


ვ-4 - 3.3მ²

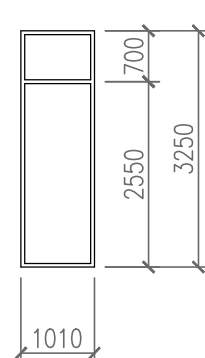


ვ-5 - 11.2მ²

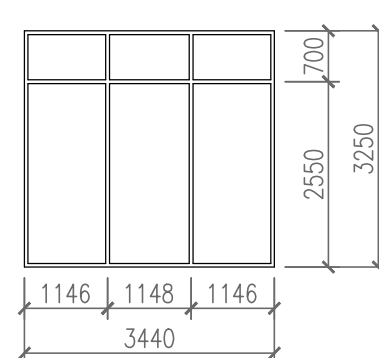


ვ-6 - 13მ²

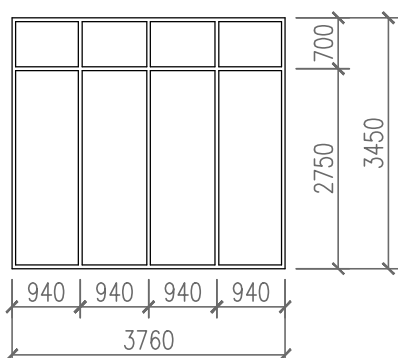


ვ-7 - 12.9მ²

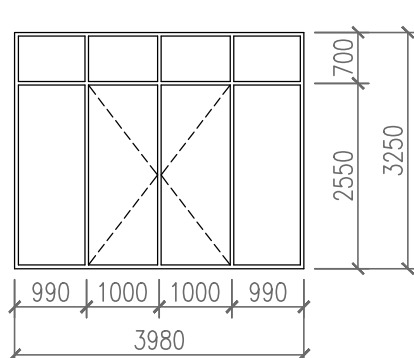

ვ-8 - 17.2მ²


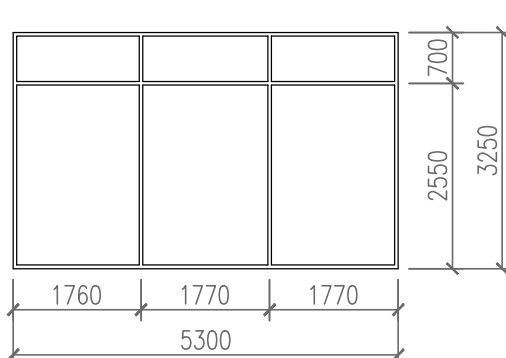


ვ-9 - 10.3მ²

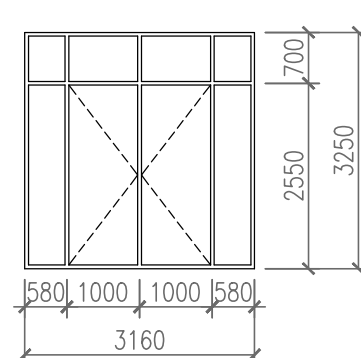


ინტერიერში მოსაწყობი კარები

შემიწველი გაუმჭვირვალე მინით 7 ც.
შეუმინავი (შავი ლამინატის გულით) 2 ც.

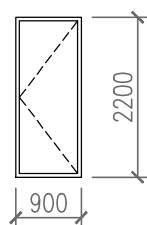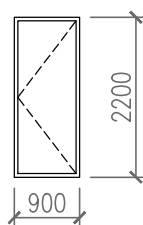

შენიშვნა: მინაპაჟეტის სისქე განისაზღვრება:
გარე შუშა 6მმ-იანი ტონირებული და შიდა შუშა
4მმ-იანი

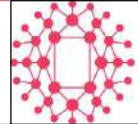ფორმატი		A-3
სსიპ სახელმწიფო სერვისების განვითარების სააგენტო საიდენტიფიკაციო კოდი: 202307404 მისამართი: ქ. თბილისი, წერეთლის გამზირი №67ა		
მისამართი: ჩხოროწყუს რაიონი, სოფ. ლესიჭინე		
პროექტის დასახელება: საზოგადოებრივი ცენტრი (სოფლის სახლი)		
პროექტის ნაწილი: არქიტექტურული		
თანამდებობა	გვარი	ხელმოწერა
მთ. არქიტექტორი	ს. ხოფერიას	
 სახელმწიფო სერვისების განვითარების სააგენტო		
ფურცლის დასახელება:		
თარიღი 2018 წ.		
ფურცლების რაოდენობა		
ფურცლის ნომერი №		