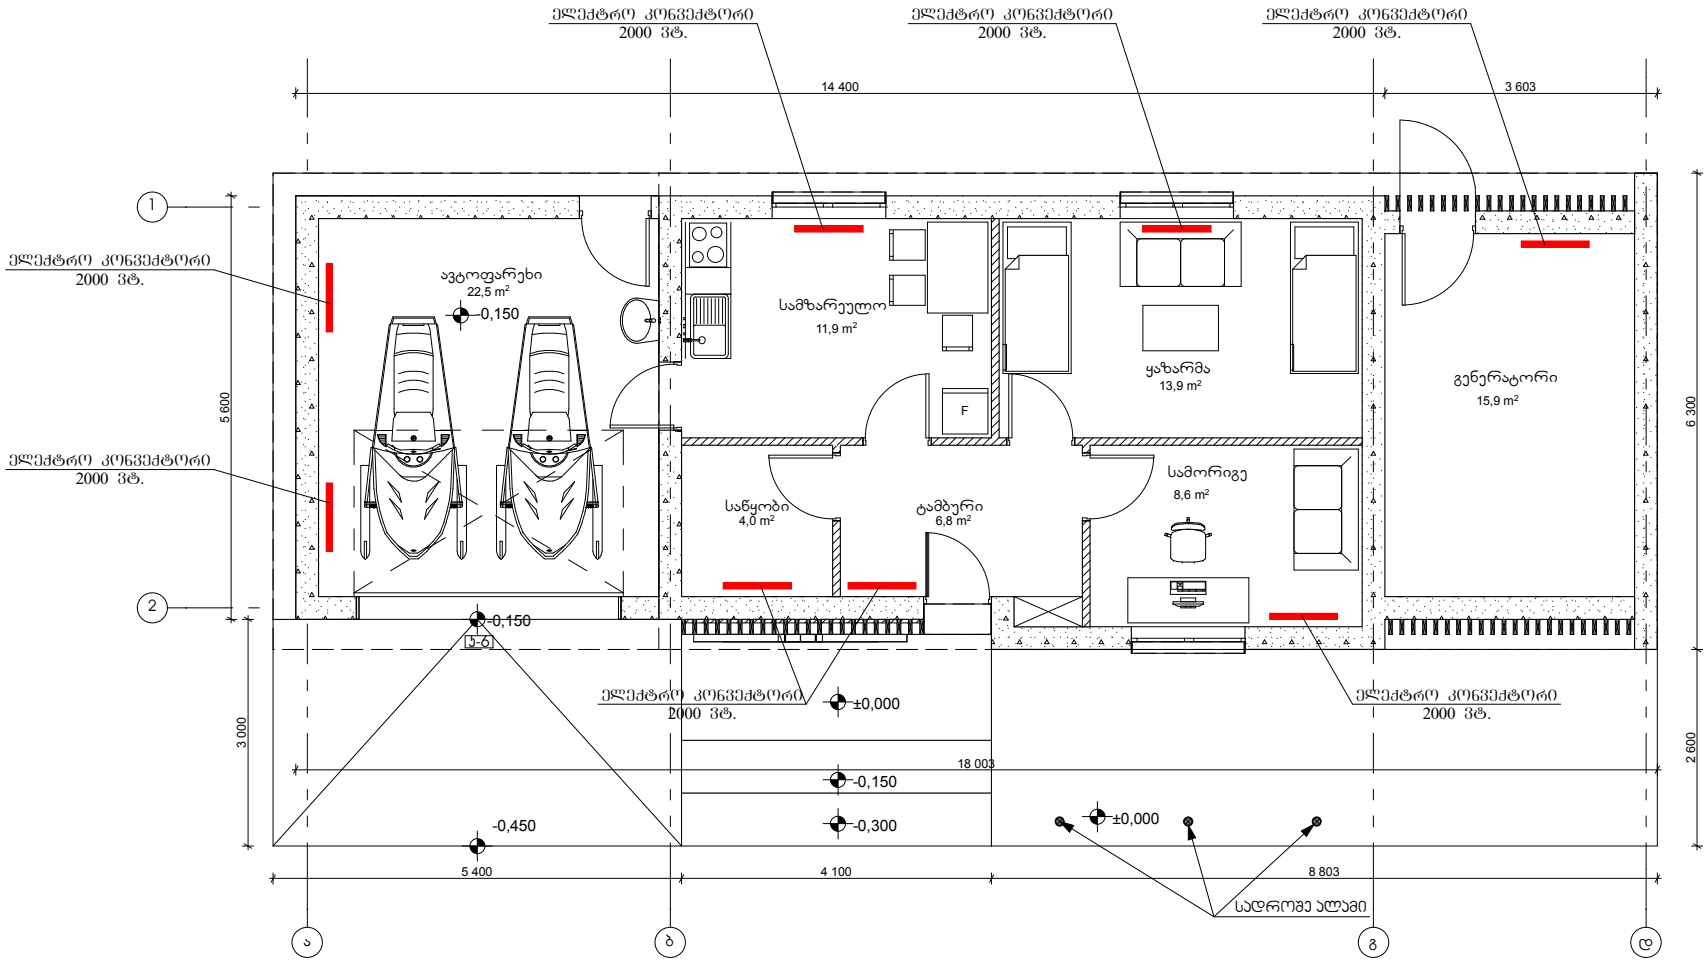სართულის გეგმა +0.00 ნიშნულზე მ-1:100 (ელექტრო კონვექტორების დატანით)