


1

გზის გეგმა



RP1
 X=464963.565
 Y=4631894.074
 H=595.004

RP2
 X=465017.660
 Y=4631892.695
 H=592.712

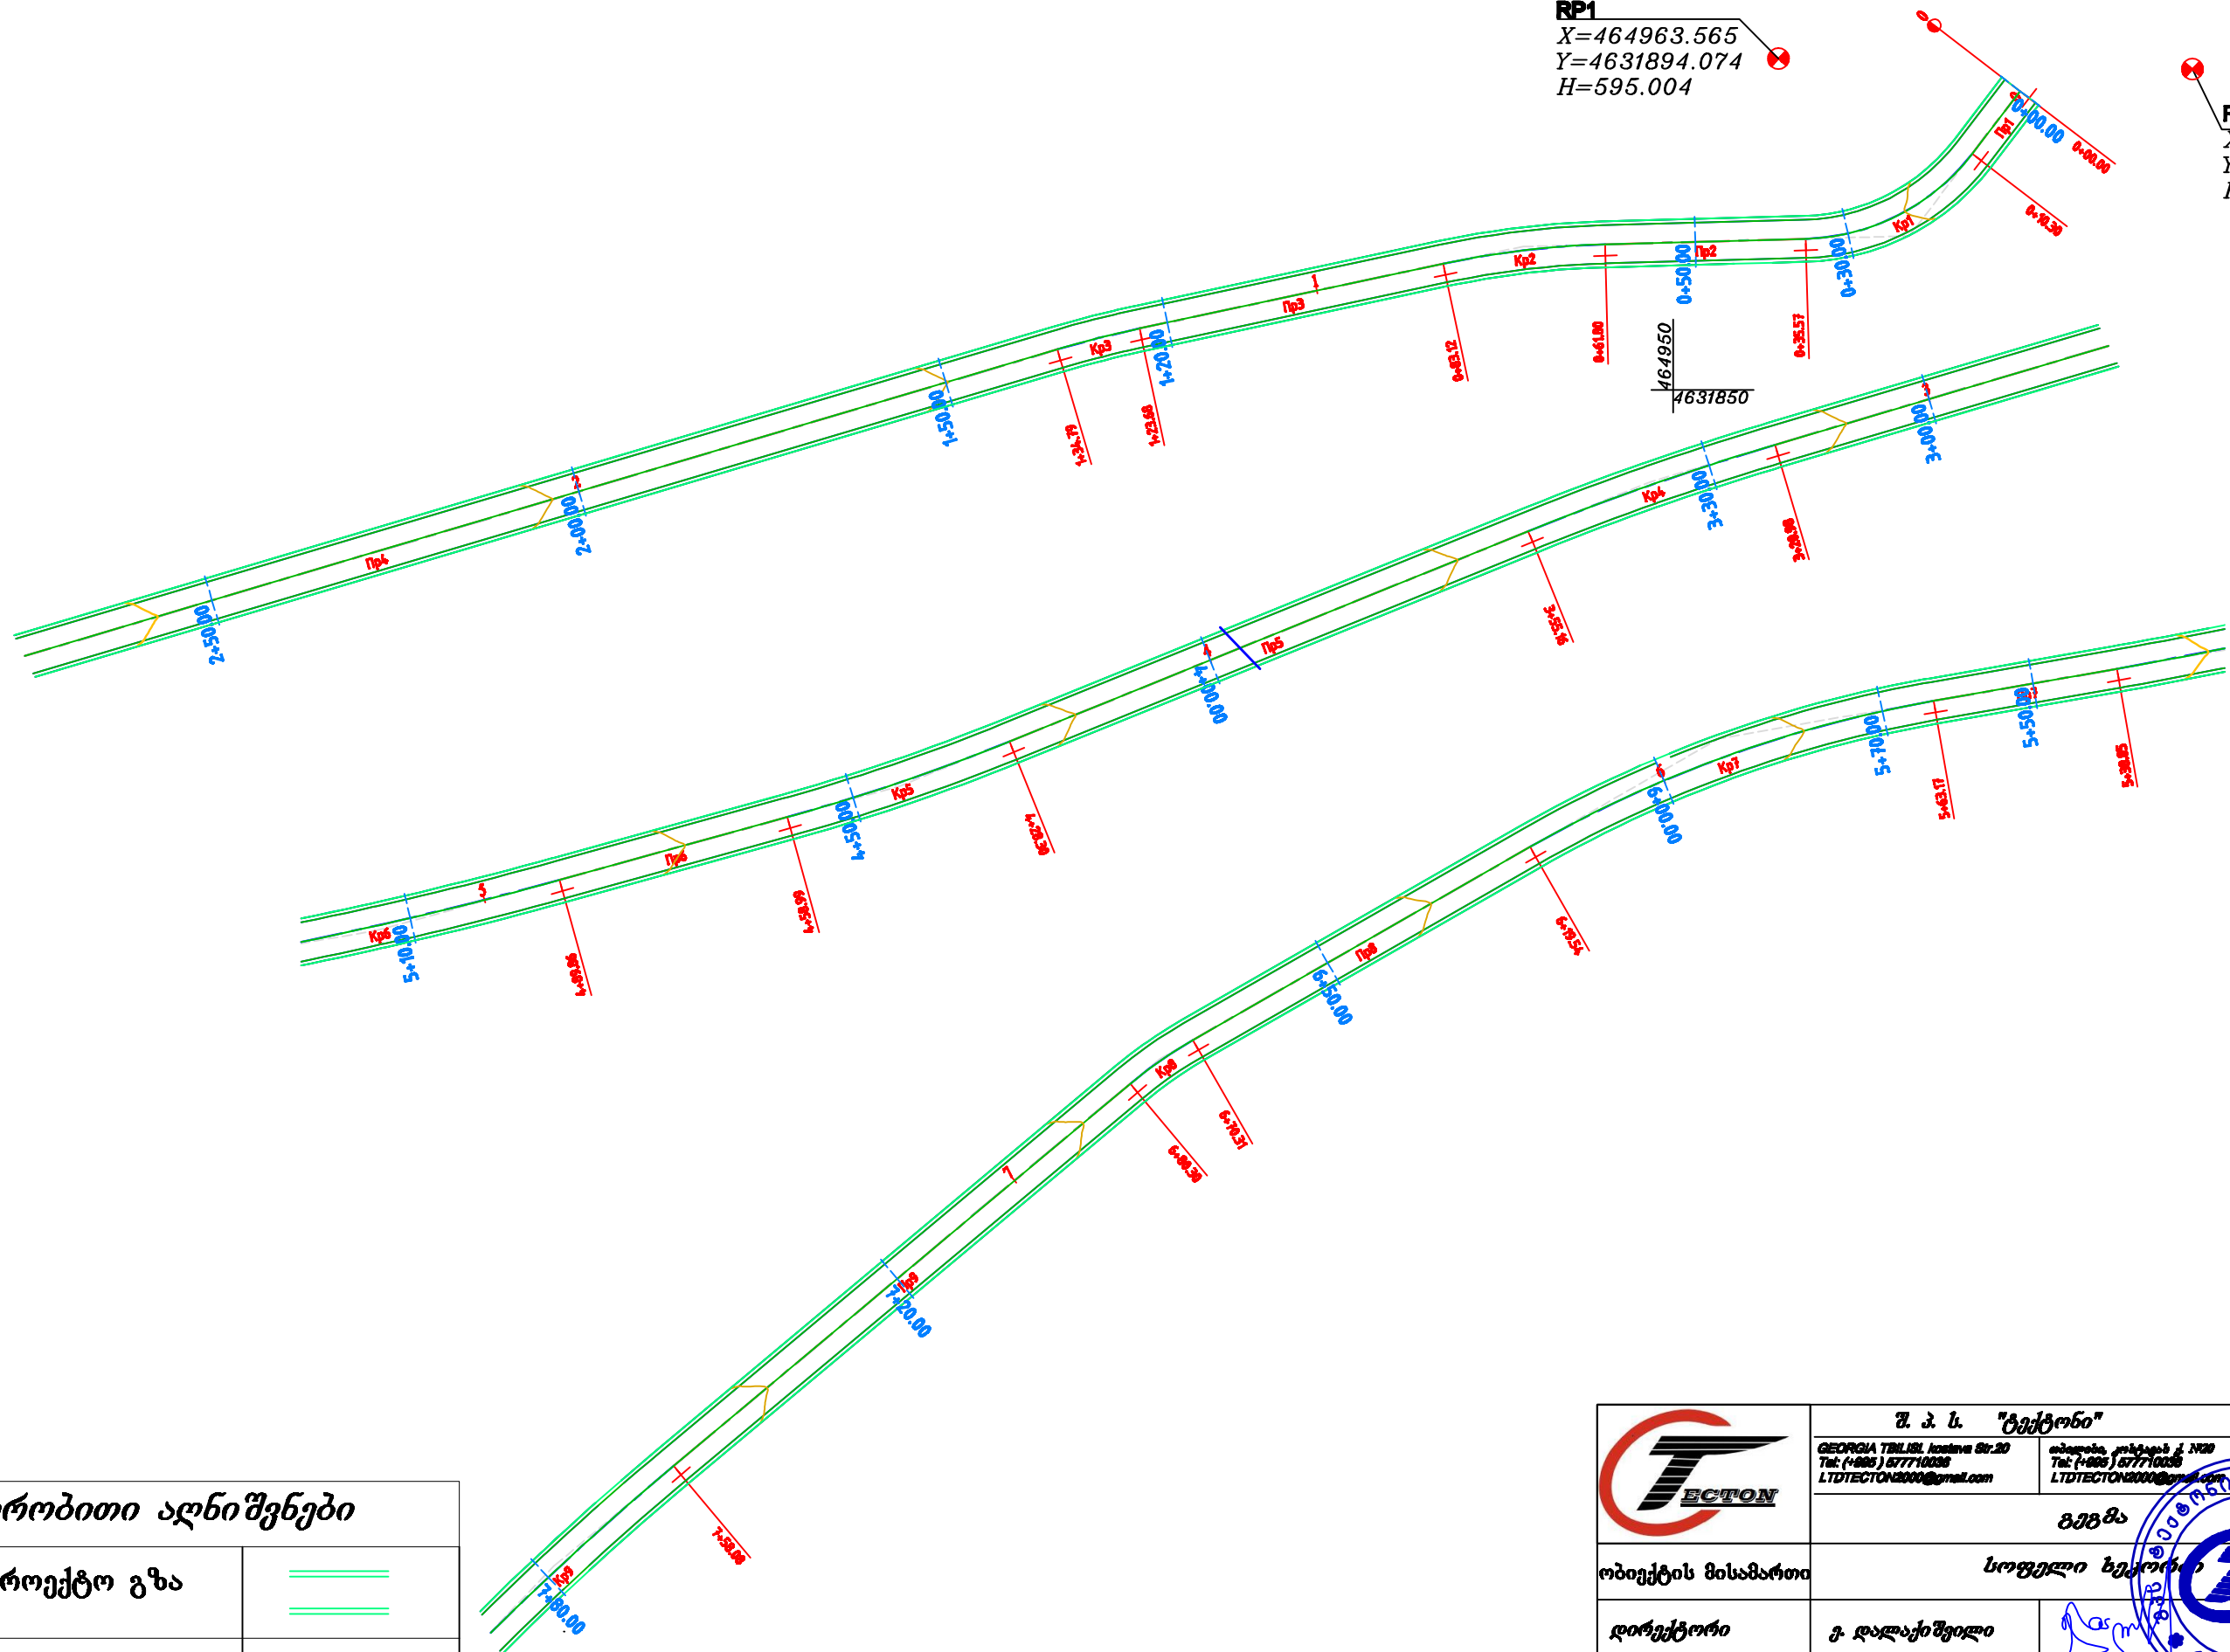

პირობითი აღნიშვნები	
საპროექტო გზა	
არსებული მილი	

	შ. პ. ს. "ტექტონი"		საქართველო
	GEORGIA Tbilisi, Acadia St. 20 Tel: (+995) 577710035 LTDTECTON2000@gmail.com	თბილისი, კობახიძის ქ. №20 Tel: (+995) 577710035 LTDTECTON2000@gmail.com	შპს "ტექტონი" გზის სოფელი ხელოვნობა
ობიექტის მისამართი	სოფელი ხელოვნობა		
დირექტორი	გ. დალაქიშვილი		
შეასრულა	გ. მაჭავარიანი		

