
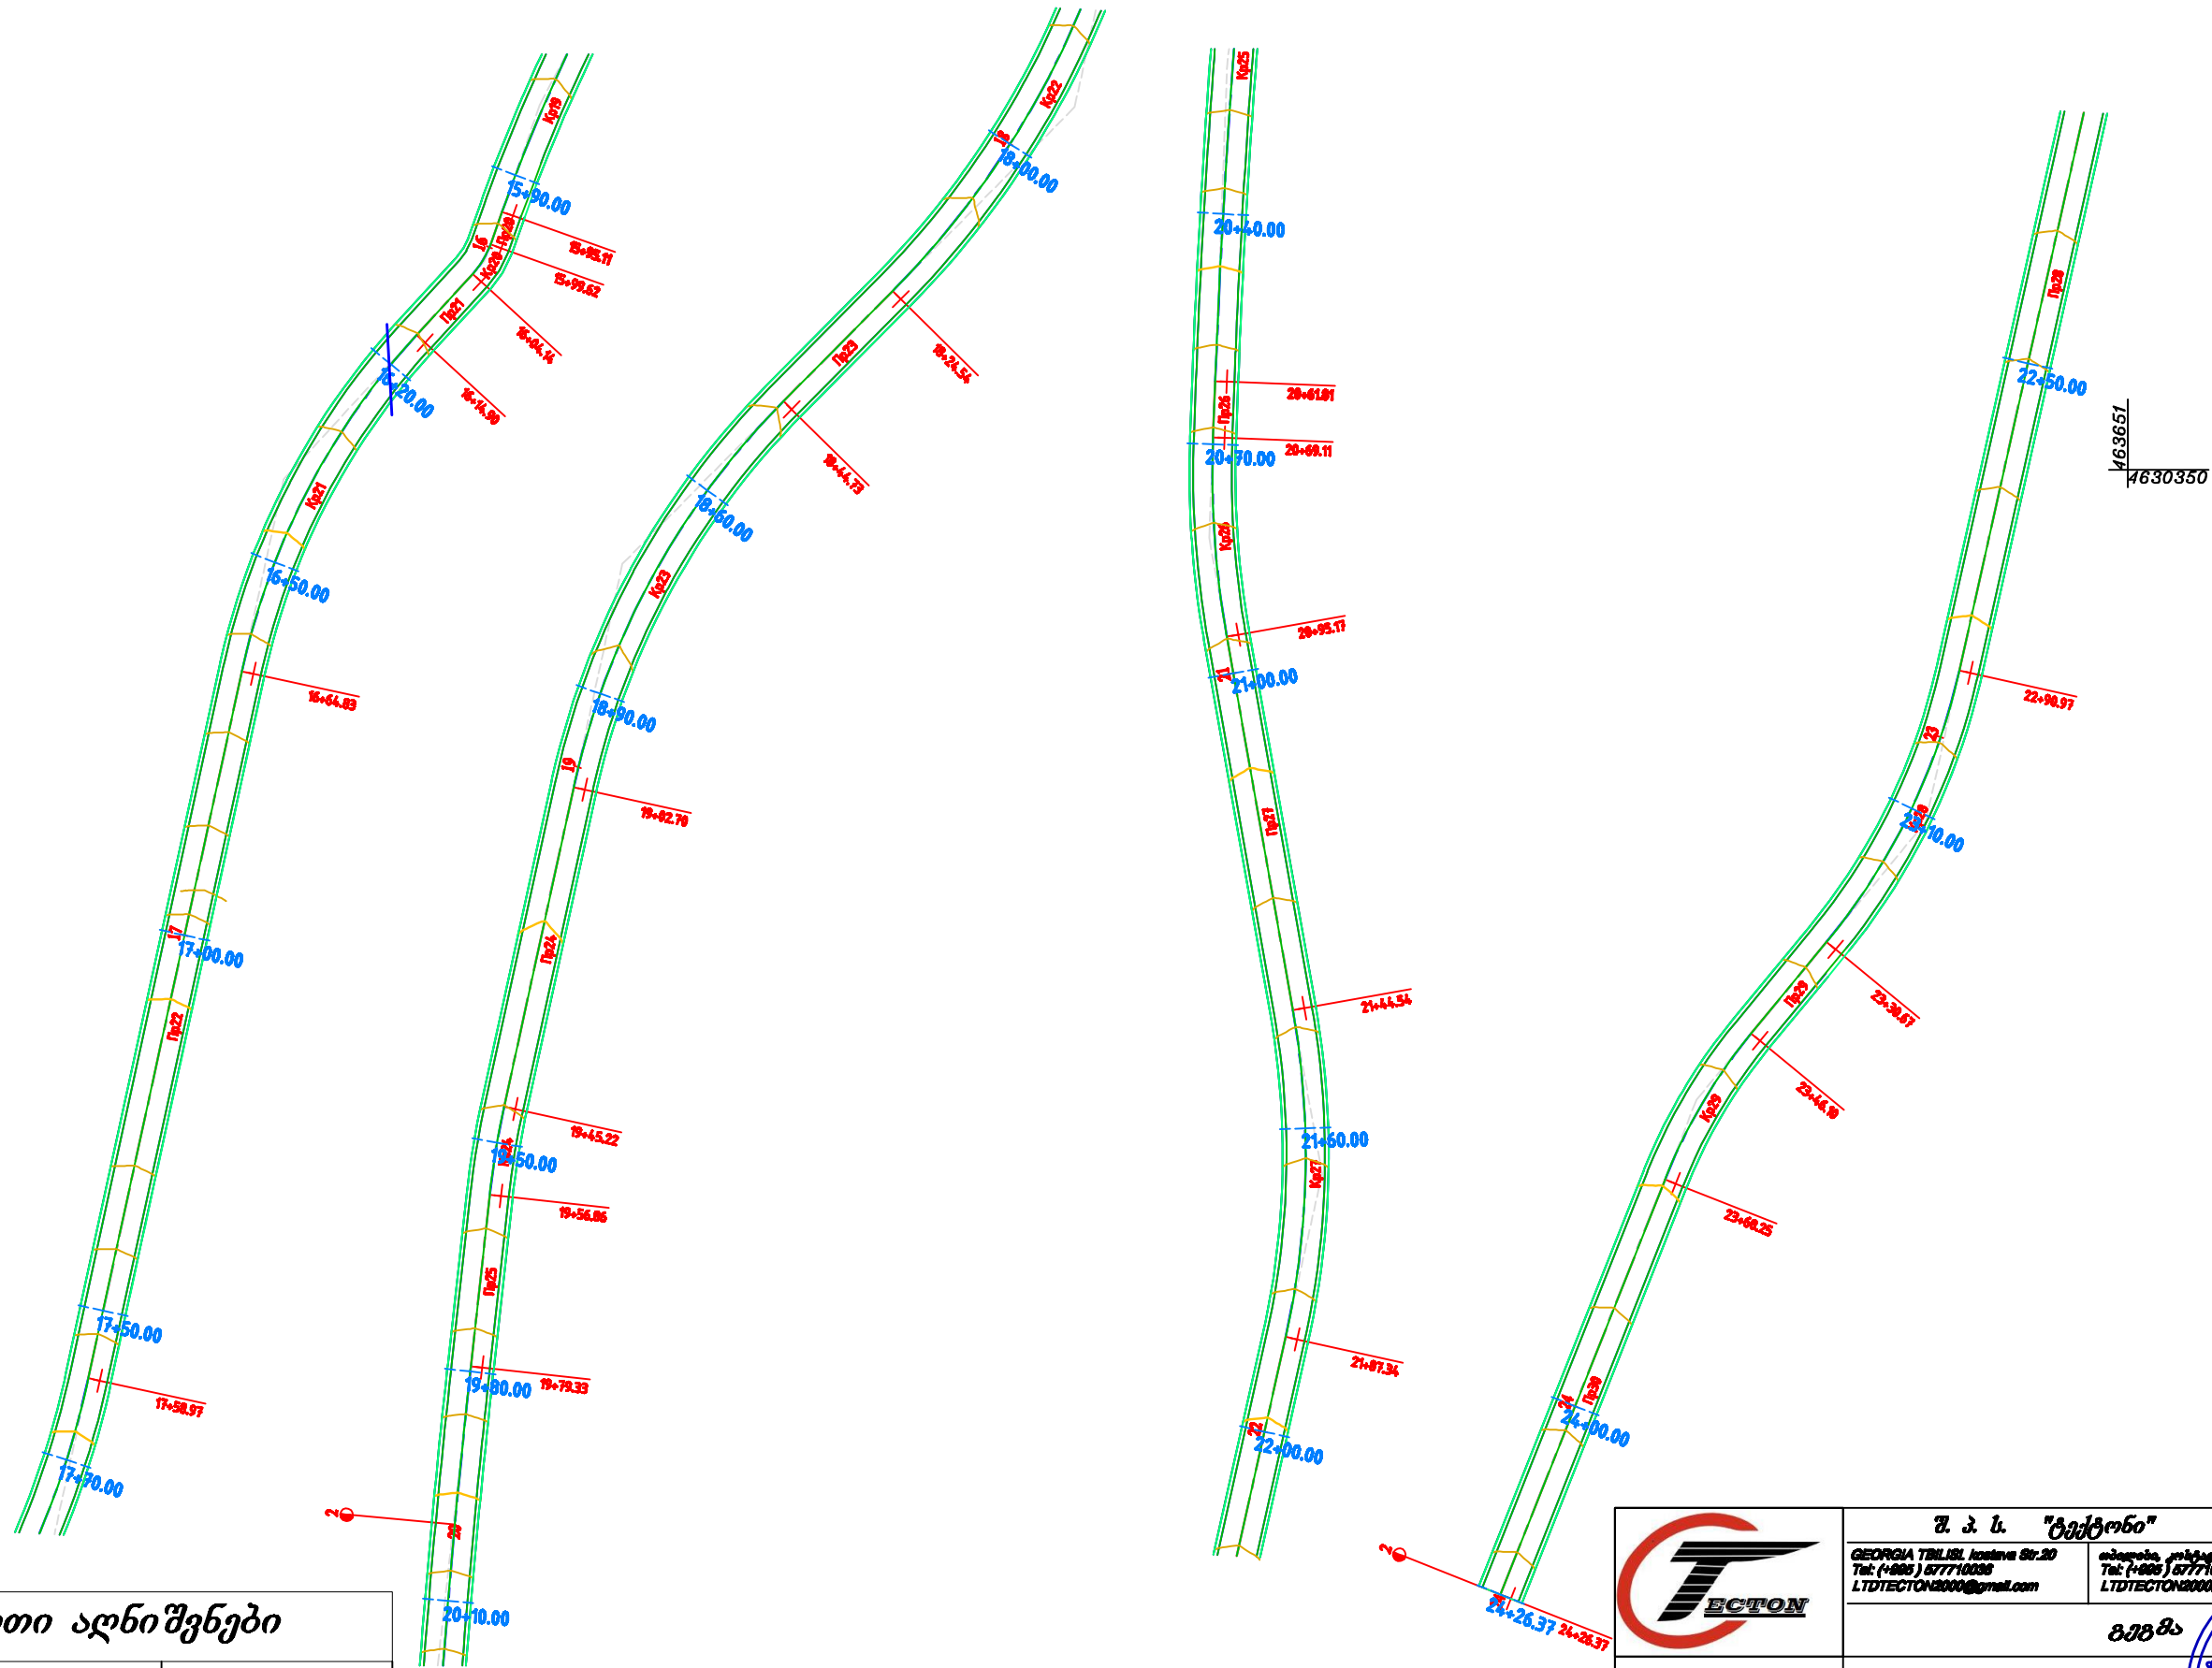


3

გზა

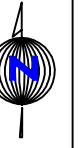

პირობითი აღნიშვნები	
საპროექტო გზა	==
არსებული მილი	—

	შ. პ. ს. "ტექტონი"		საპროექტო
	GEORGIA Tbilisi, Academy Str. 20 Tel: (+995) 577710035 LTDTECTON2000@gmail.com		თბილისი, კობახიძის ქ. №20 Tel: (+995) 577710035 LTDTECTON2000@gmail.com
ობიექტის მისამართი	გზა		
დირექტორი	გ. დალაქიშვილი		
შეასრულა	გ. მაჭავარიანი		