




თანამდებობა	ხელმოწერა	გვარი	ქ. ქუთაისი ბელიაშვილის ქუჩაზე გზის ბეტონის საფარით მოწყობა			
დირექტორი		ნ მუხლაძე				
პრ. ავტორი		მ. ჯინჯიფიაძე	გეგმა	მასშტაბი	ფურცელი	ფურცლები
				1 : 500	1	3
			შ.პ.ს. „სამართლებრივი ანალიზისა და მსხპრტივის ცენტრი“			

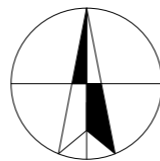


ქიხელის II შეს

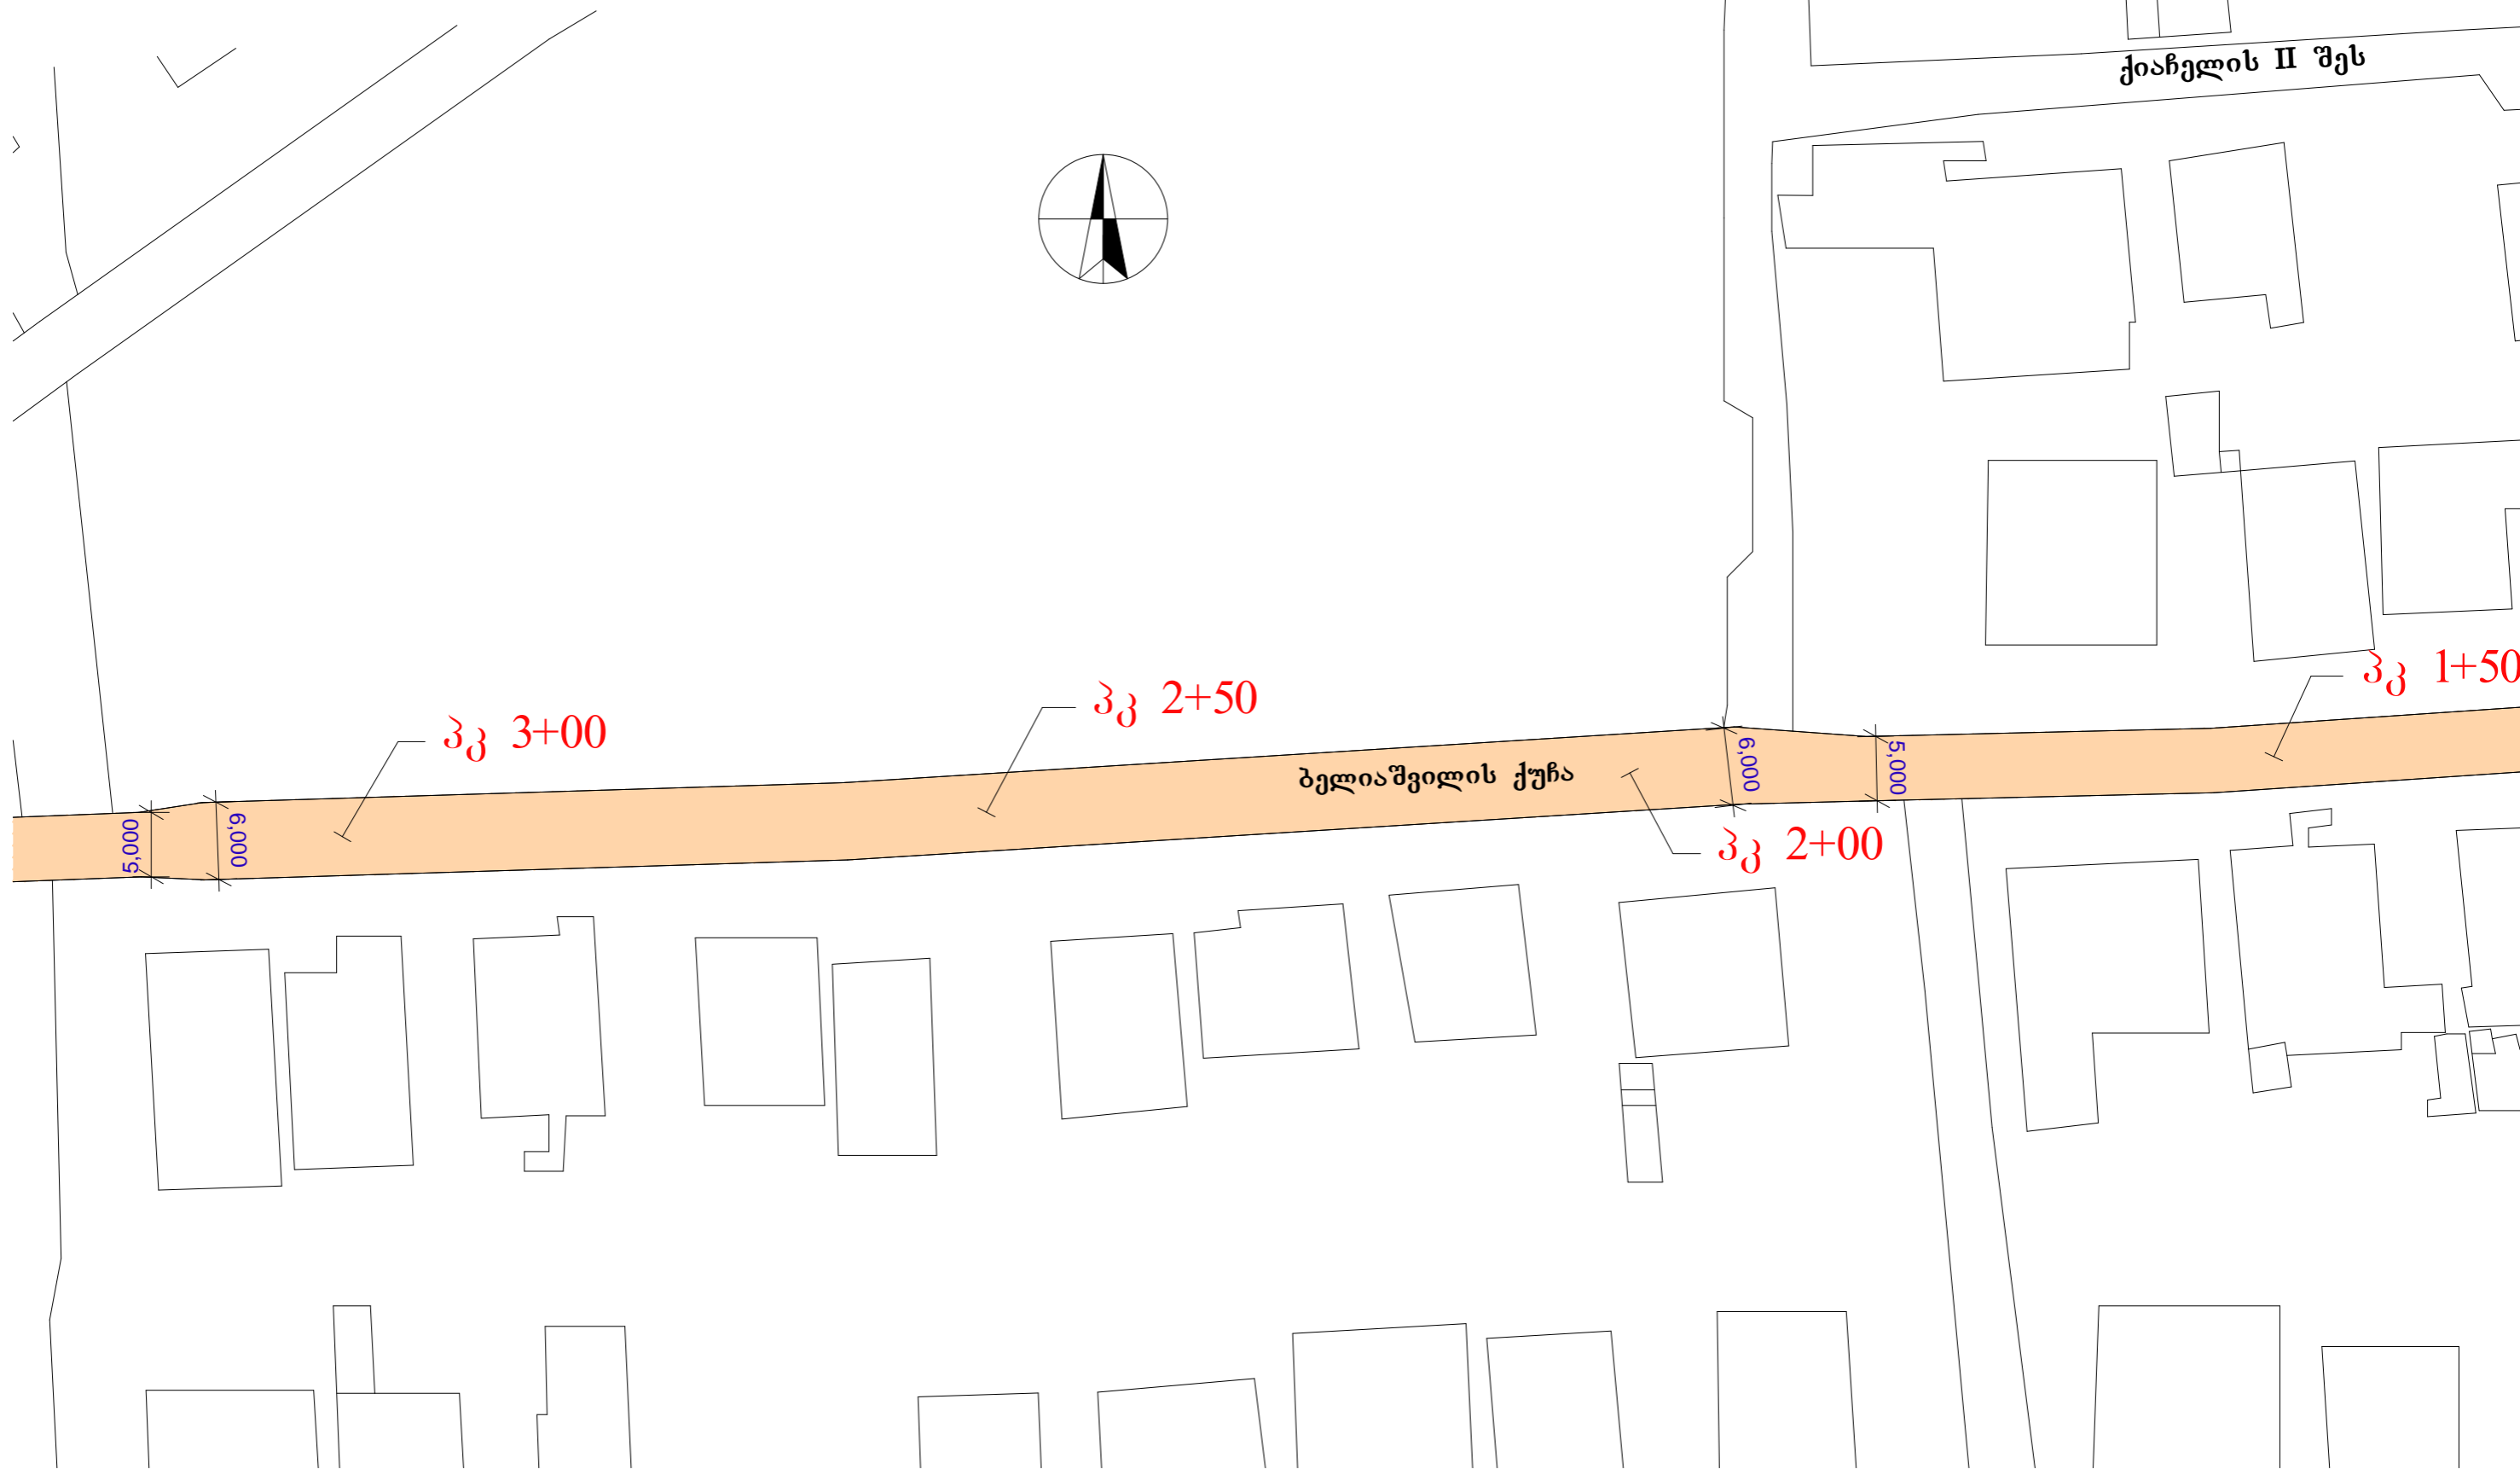

თანამდებობა	ხელმოწერა	გვარი	ქ. ქუთაისი ბელიაშვილის ქუჩაზე გზის ბეტონის საფარით მოწყობა			
დირექტორი		ნ მუხლაძე	გეგმა	მასშტაბი	ფურცელი	ფურცლები
პრ. ავტორი		მ. ჯინჯიხაძე		1 : 500	2	3
			შ.პ.ს. „სამართლებრივი ანალიზისა და მსხვერპლის ცენტრი“			

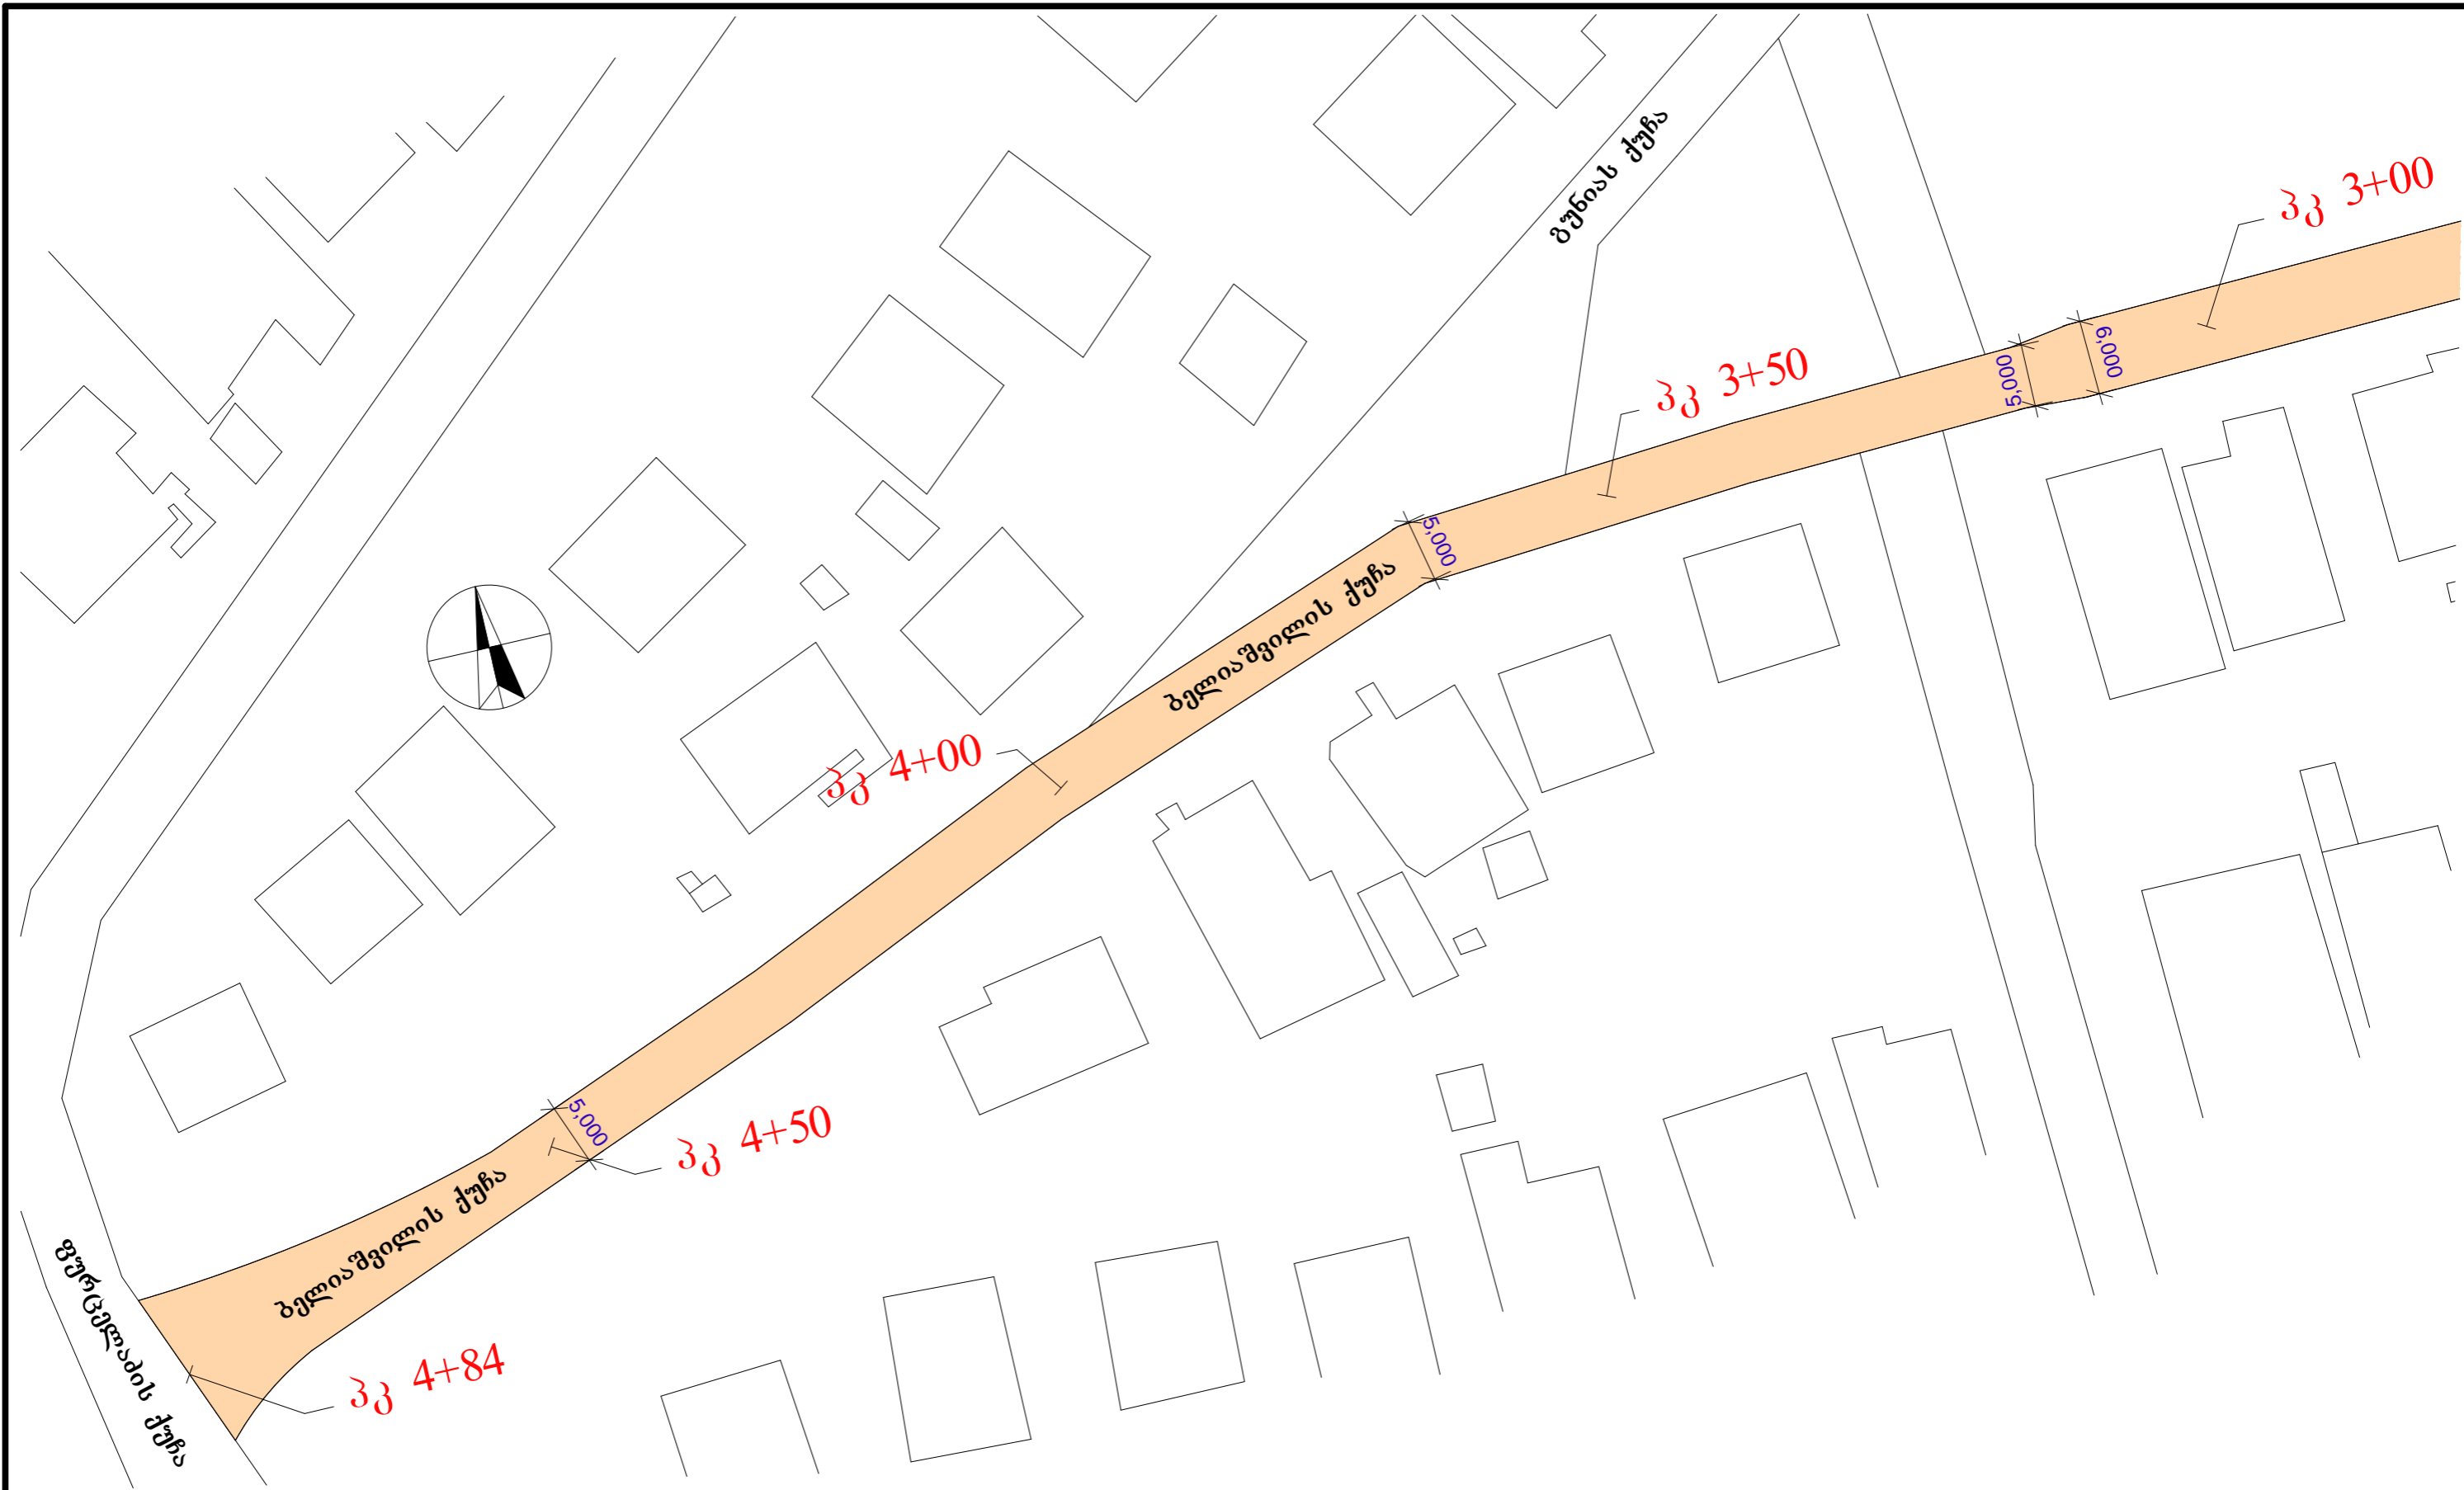

თანამდებობა	ხელმოწერა	გზარი	ქ. ქუთაისი ბელიაშვილის ქუჩაზე გზის ბეტონის საფარით მოწყობა			
დირექტორი		ნ მუშალაძე				
პრ. ავტორი		მ. ჯინჯიფიაძე	გეგმა	მასშტაბი	ფურცელი	ფურცლები
				1 : 500	3	3
			შ.პ.ს. „სამართლებრივი ანალიზისა და მისპერტიზის ცენტრი“			

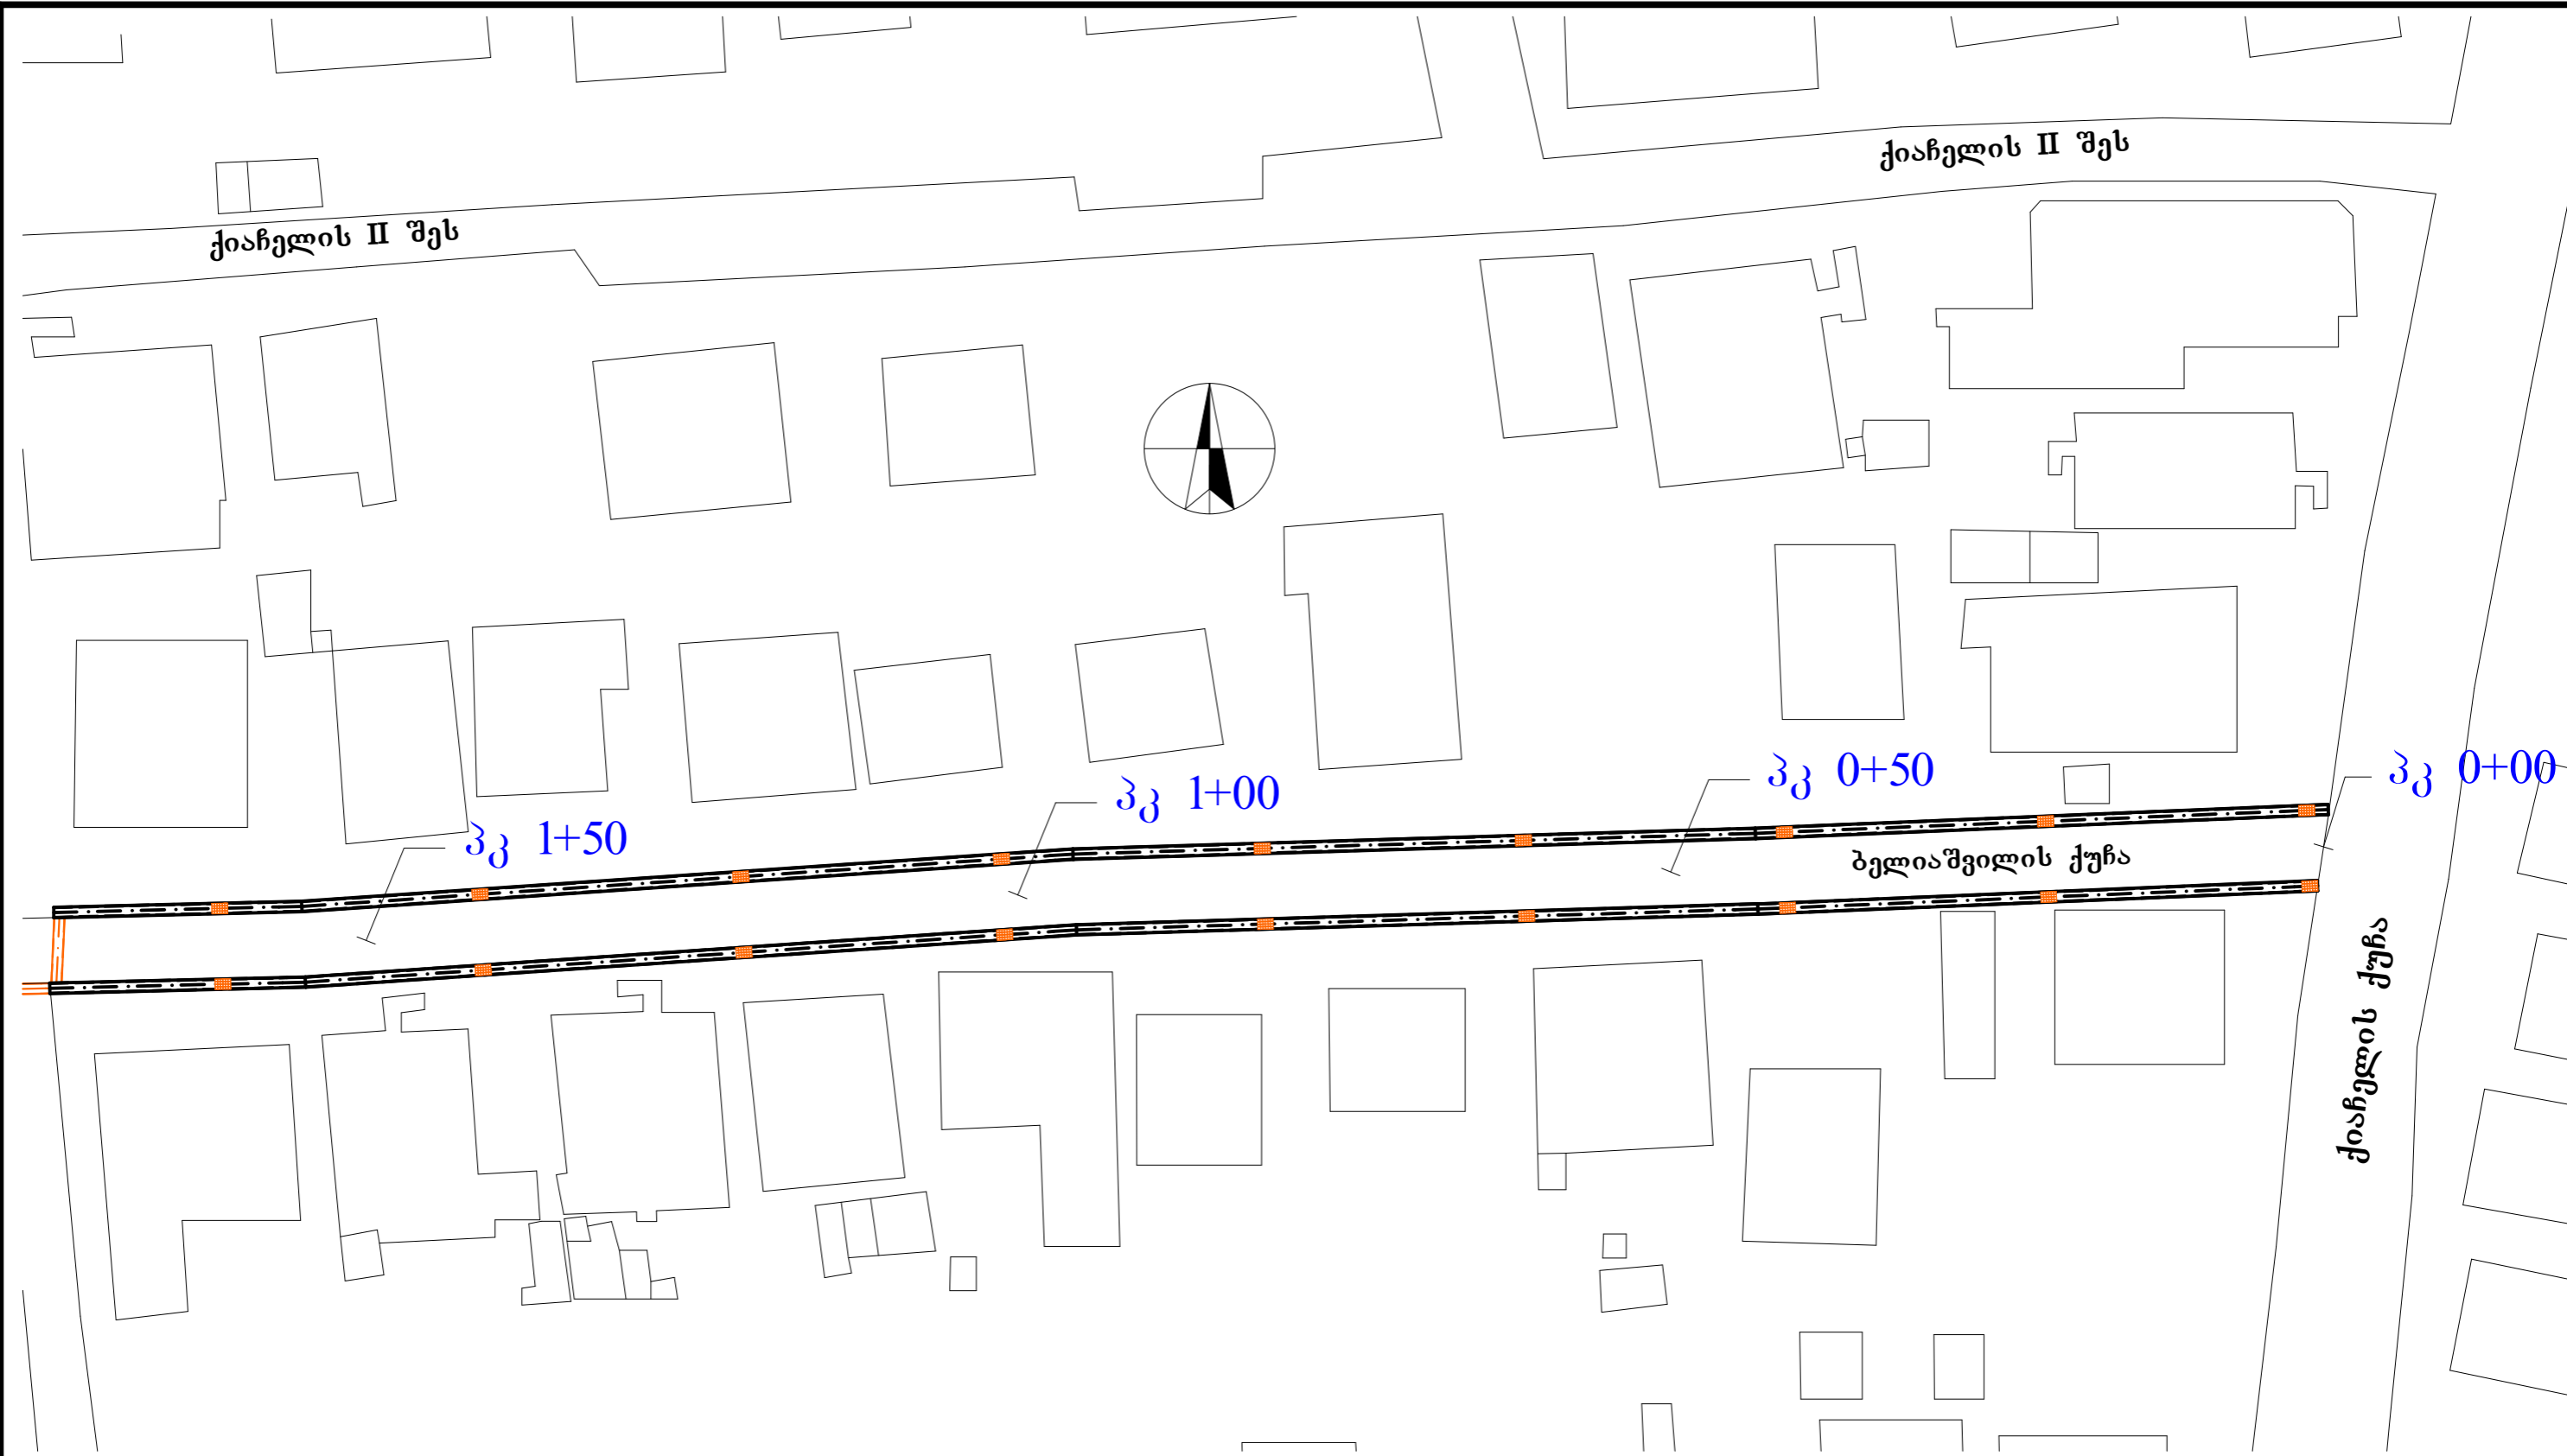



- არსებული სანიაღვრე
- საპროექტო ლითონის მილი დ=500
- საპროექტო რკ/ბეტონის მილი დ=1000
- საპროექტო ბეტონის სანიაღვრე 1000X800
- საპროექტო ბეტონის სანიაღვრე
- საპროექტო სანიაღვრე ცხაური

თანამდებობა	ხელმოწერა	გვარი	ქ. ქუთაისი ბელიაშვილის ქუჩაზე სანიაღვრე ქსელის მოწყობა		
დირექტორი		ნ მუხლაძე			
პრ. ავტორი		მ. ჯინჯიფიაძე			
			გეგმა		
			მასშტაბი 1 : 500	ფურცელი 1	ფურცლები 3
			შ.პ.ს. „სამართლებრივი ანალიზისა და მისპერტიზის ცენტრი“		



- არსებული სანიაღვრე
- საპროექტო ლითონის მილი დ=500
- საპროექტო რკ/ბეტონის მილი დ=1000
- საპროექტო ბეტონის სანიაღვრე 1000X800
- საპროექტო ბეტონის სანიაღვრე
- საპროექტო სანიაღვრე ცხაური

თანამდებობა	სელმოწევა	გვარი	ქ. ქუთაისი ბელიაშვილის ქუჩაზე სანიაღვრე ქსელის მოწყობა			
დირექტორი		ნ მუხლაძე				
პრ. ავტორი		ე. ჯინჯიფიაძე	გეგმა	მასშტაბი	ფურცელი	ფურცლები
				1 : 500	2	3
			შ.პ.ს. „სამართლებრივი ანალიზისა და მსპერტიზის ცენტრი“			

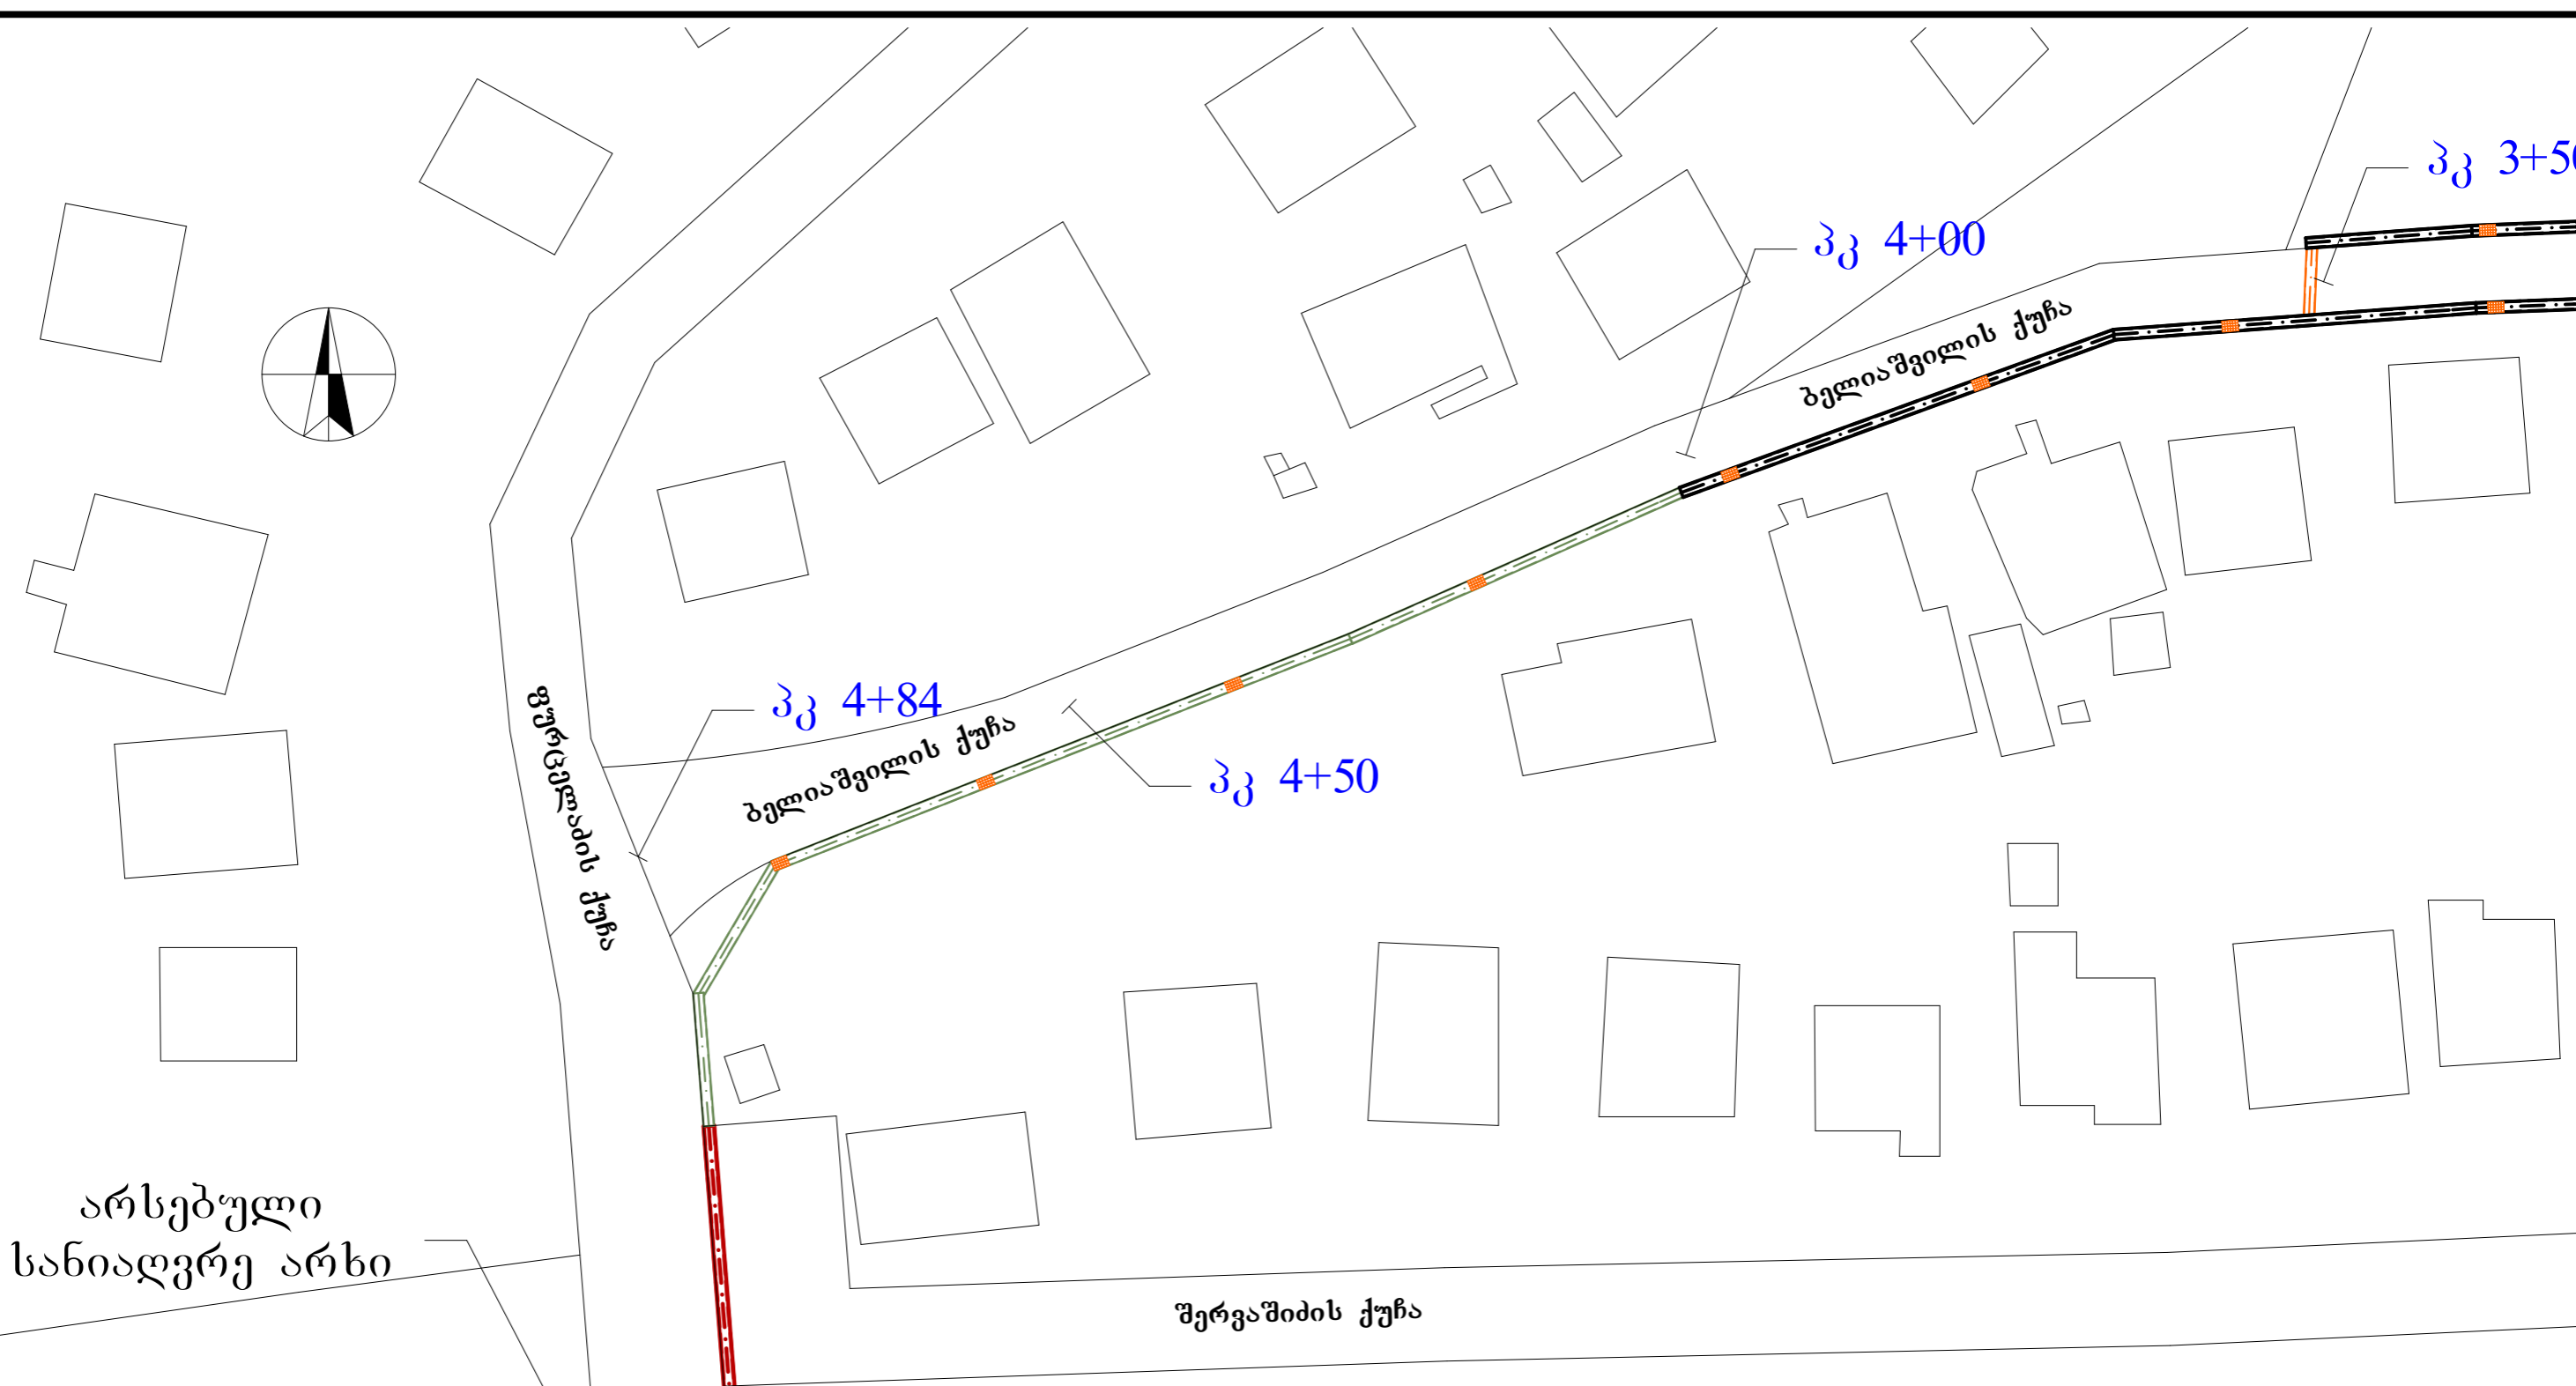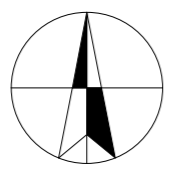


არსებული
სანიაღვრე არხი



- არსებული სანიაღვრე
- საპროექტო ლითონის მილი დ=500
- საპროექტო რკ/ბეტონის მილი დ=1000
- საპროექტო ბეტონის სანიაღვრე 1000X800
- საპროექტო ბეტონის სანიაღვრე
- საპროექტო სანიაღვრე ცხაური

თანამდებობა	ხელმოწერა	გზარი
დირექტორი		ნ მუხლაძე
პრ. ავტორი		მ. ჯინაია

ქ. ქუთაისი ბელაშვილის ქუჩაზე სანიაღვრე ქსელის მოწყობა			
გეგმა	მასშტაბი	ფურცელი	ფურცლები
		1 : 500	3
შ.პ.ს. „სამართლებრივი ანალიზისა და მსხპრტივის ცენტრი“			


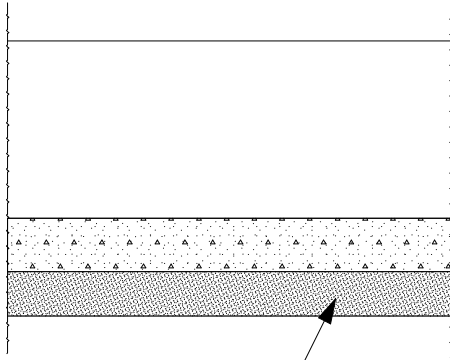


ქვიშის ბალიში

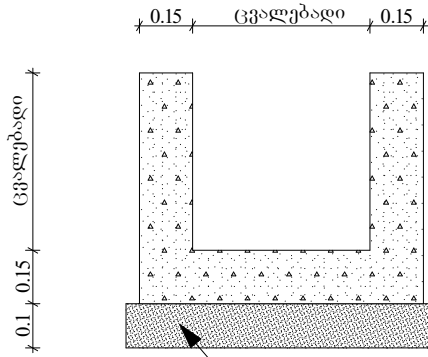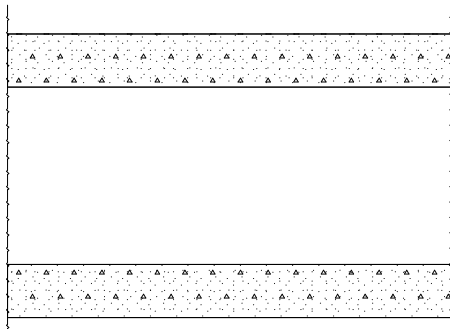


ქვიშის ბალიში

ბეტონის გადახურვის ფილა

 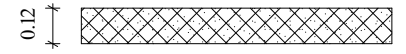


ქ. ქუთაისში გზის ბეტონის საფარისა და სანიაღვრე ქსელის მოწყობა			ნახაზი №1
			მასშტაბი 1:500
დახაზა	ქ. ჯინჯიხაძე	გზის საფარისა და ღვარსადენის ქსელის კრილები	შ.პ.ს. „სამართლებრივი ანალიზისა და ექსპერტიზის ცენტრი“



არმირებული ბეტონი სისქით 16 სმ სისქით
 ღორღი 5 სმ სისქით
 ქვიშა-ხრეშოვანი ნარევი 15 სმ სისქით
 გრუნტი

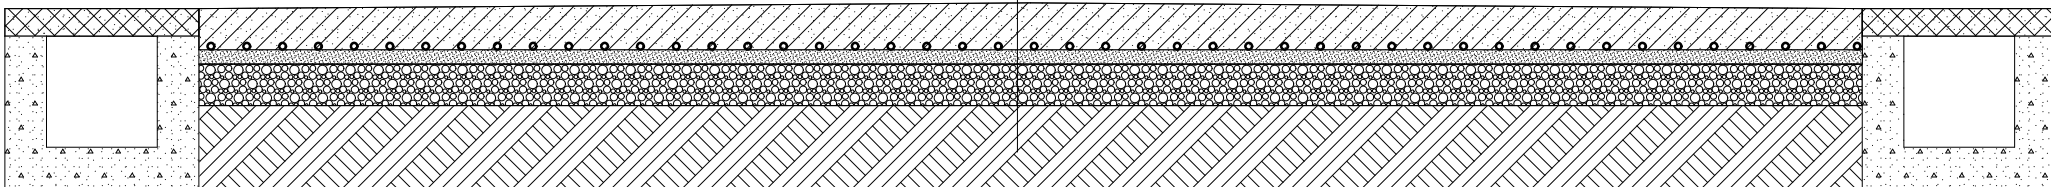


ქ. ქუთაისში გზის ბეტონის საფარისა და სანიაღვრე ქსელის მოწყობა				ნახაზი №1
				მასშტაბი 1:500
დახაზა	ქ. ჯინჯიხაძე	გზის საფარისა და ღვარსადენის ქსელის ჰრილები	შ.პ.ს. „სამართლებრივი ანალიზისა და ექსპერტიზის ცენტრი“	

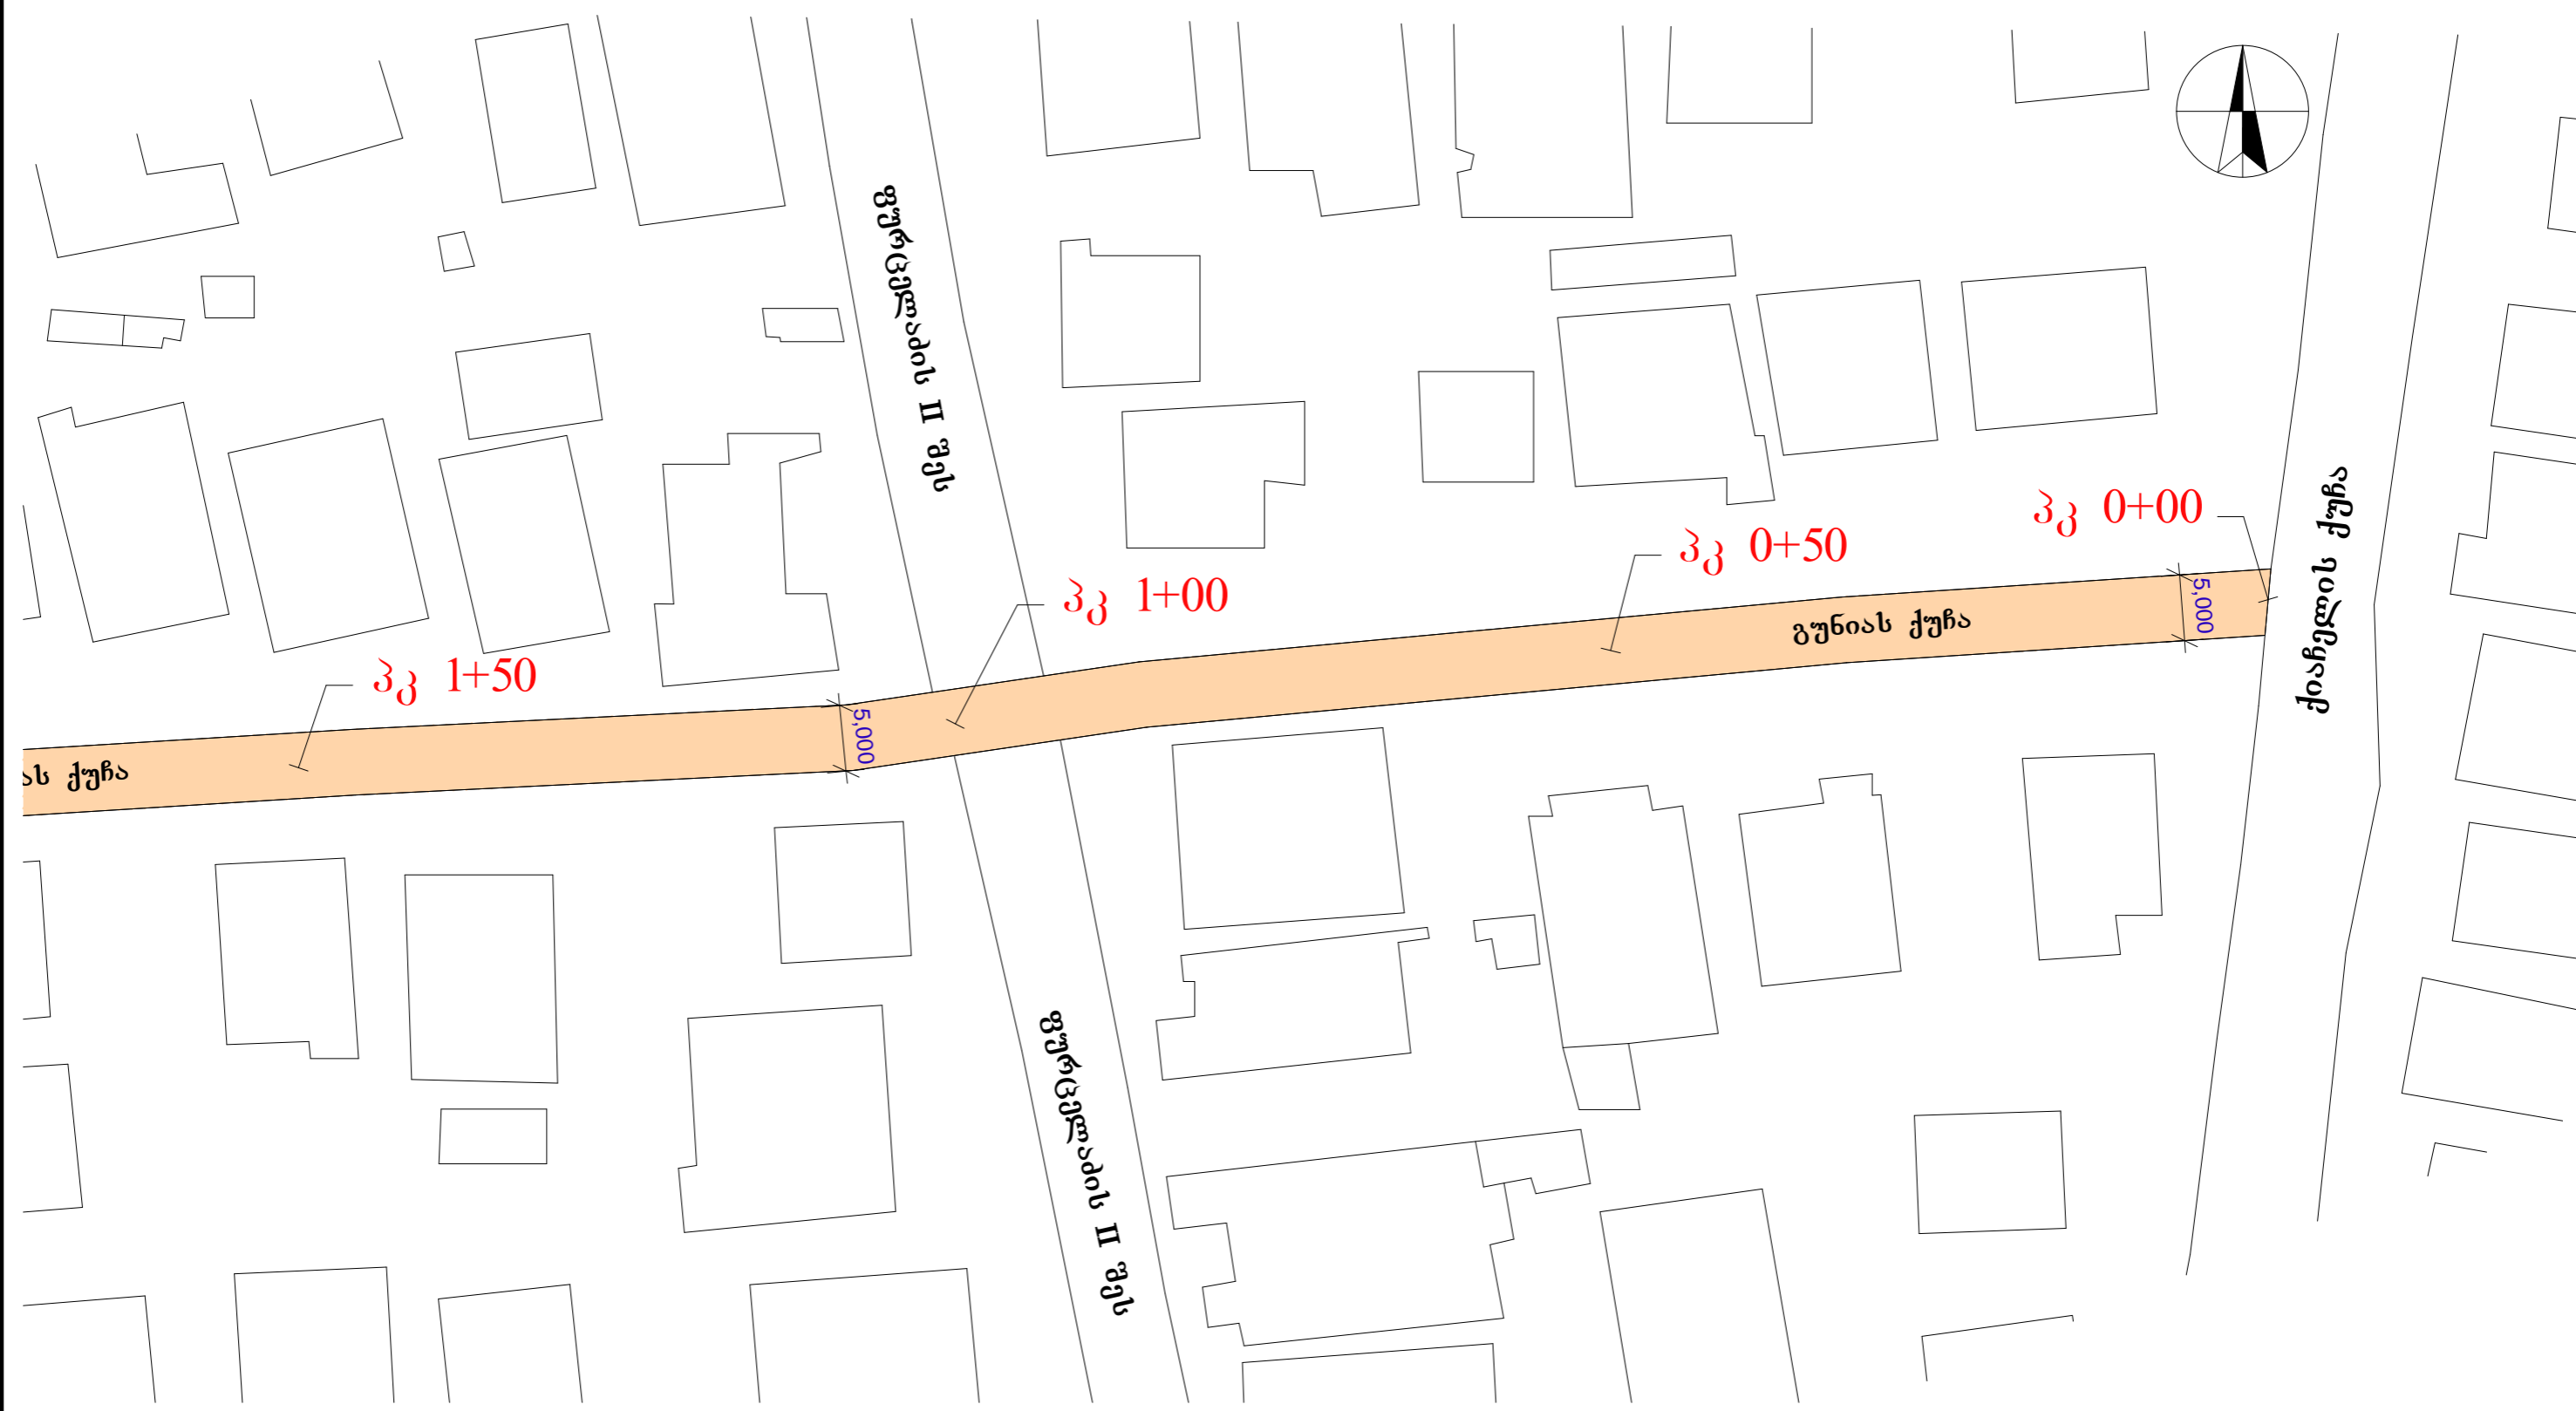


თანამდებობა	ხელმოწერა	გვარი	ქ. ქუთაისი გუნიას ქუჩაზე გზის ბეტონის საფარით მოწყობა			
დირექტორი		ნ. მუხლაძე				
პრ. ავტორი		მ. ჯინჯიფიაძე	გეგმა	მასშტაბი	ფურცელი	ფურცლები
				1 : 500	1	3
			შ.პ.ს. „სამართლებრივი ანალიზისა და მსხპრტივის ცენტრი“			

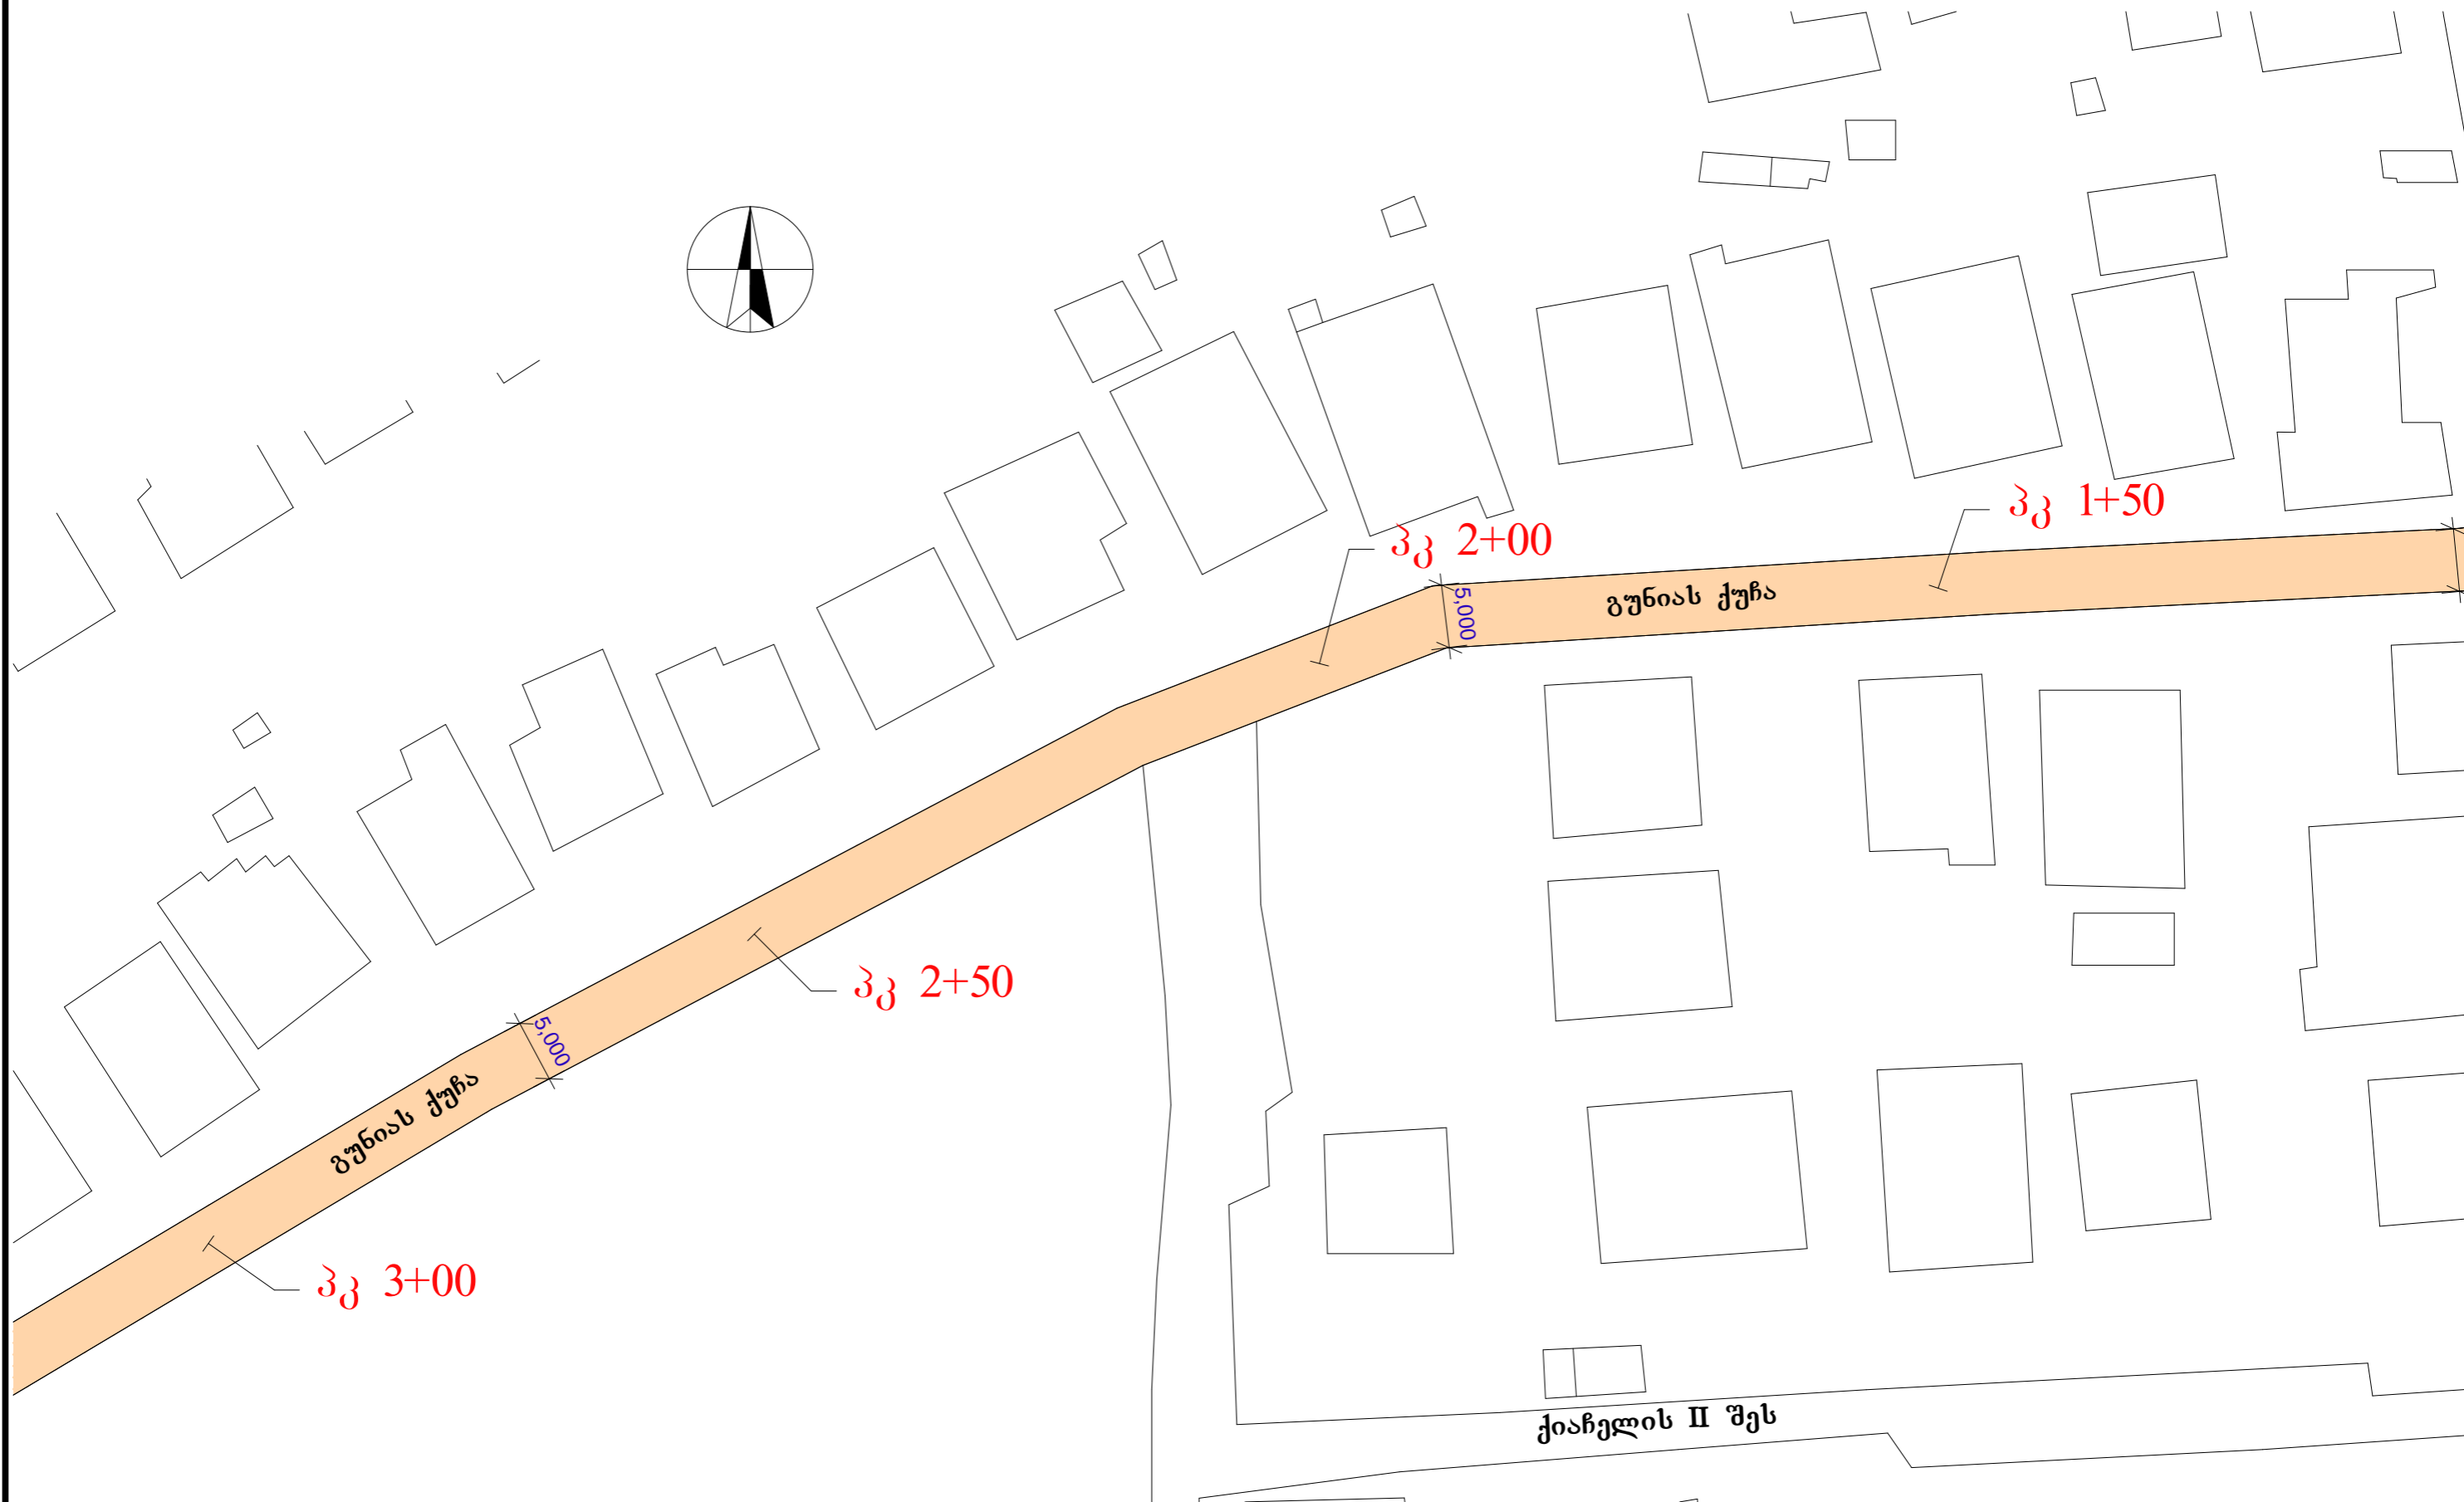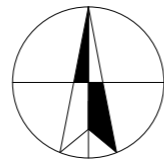



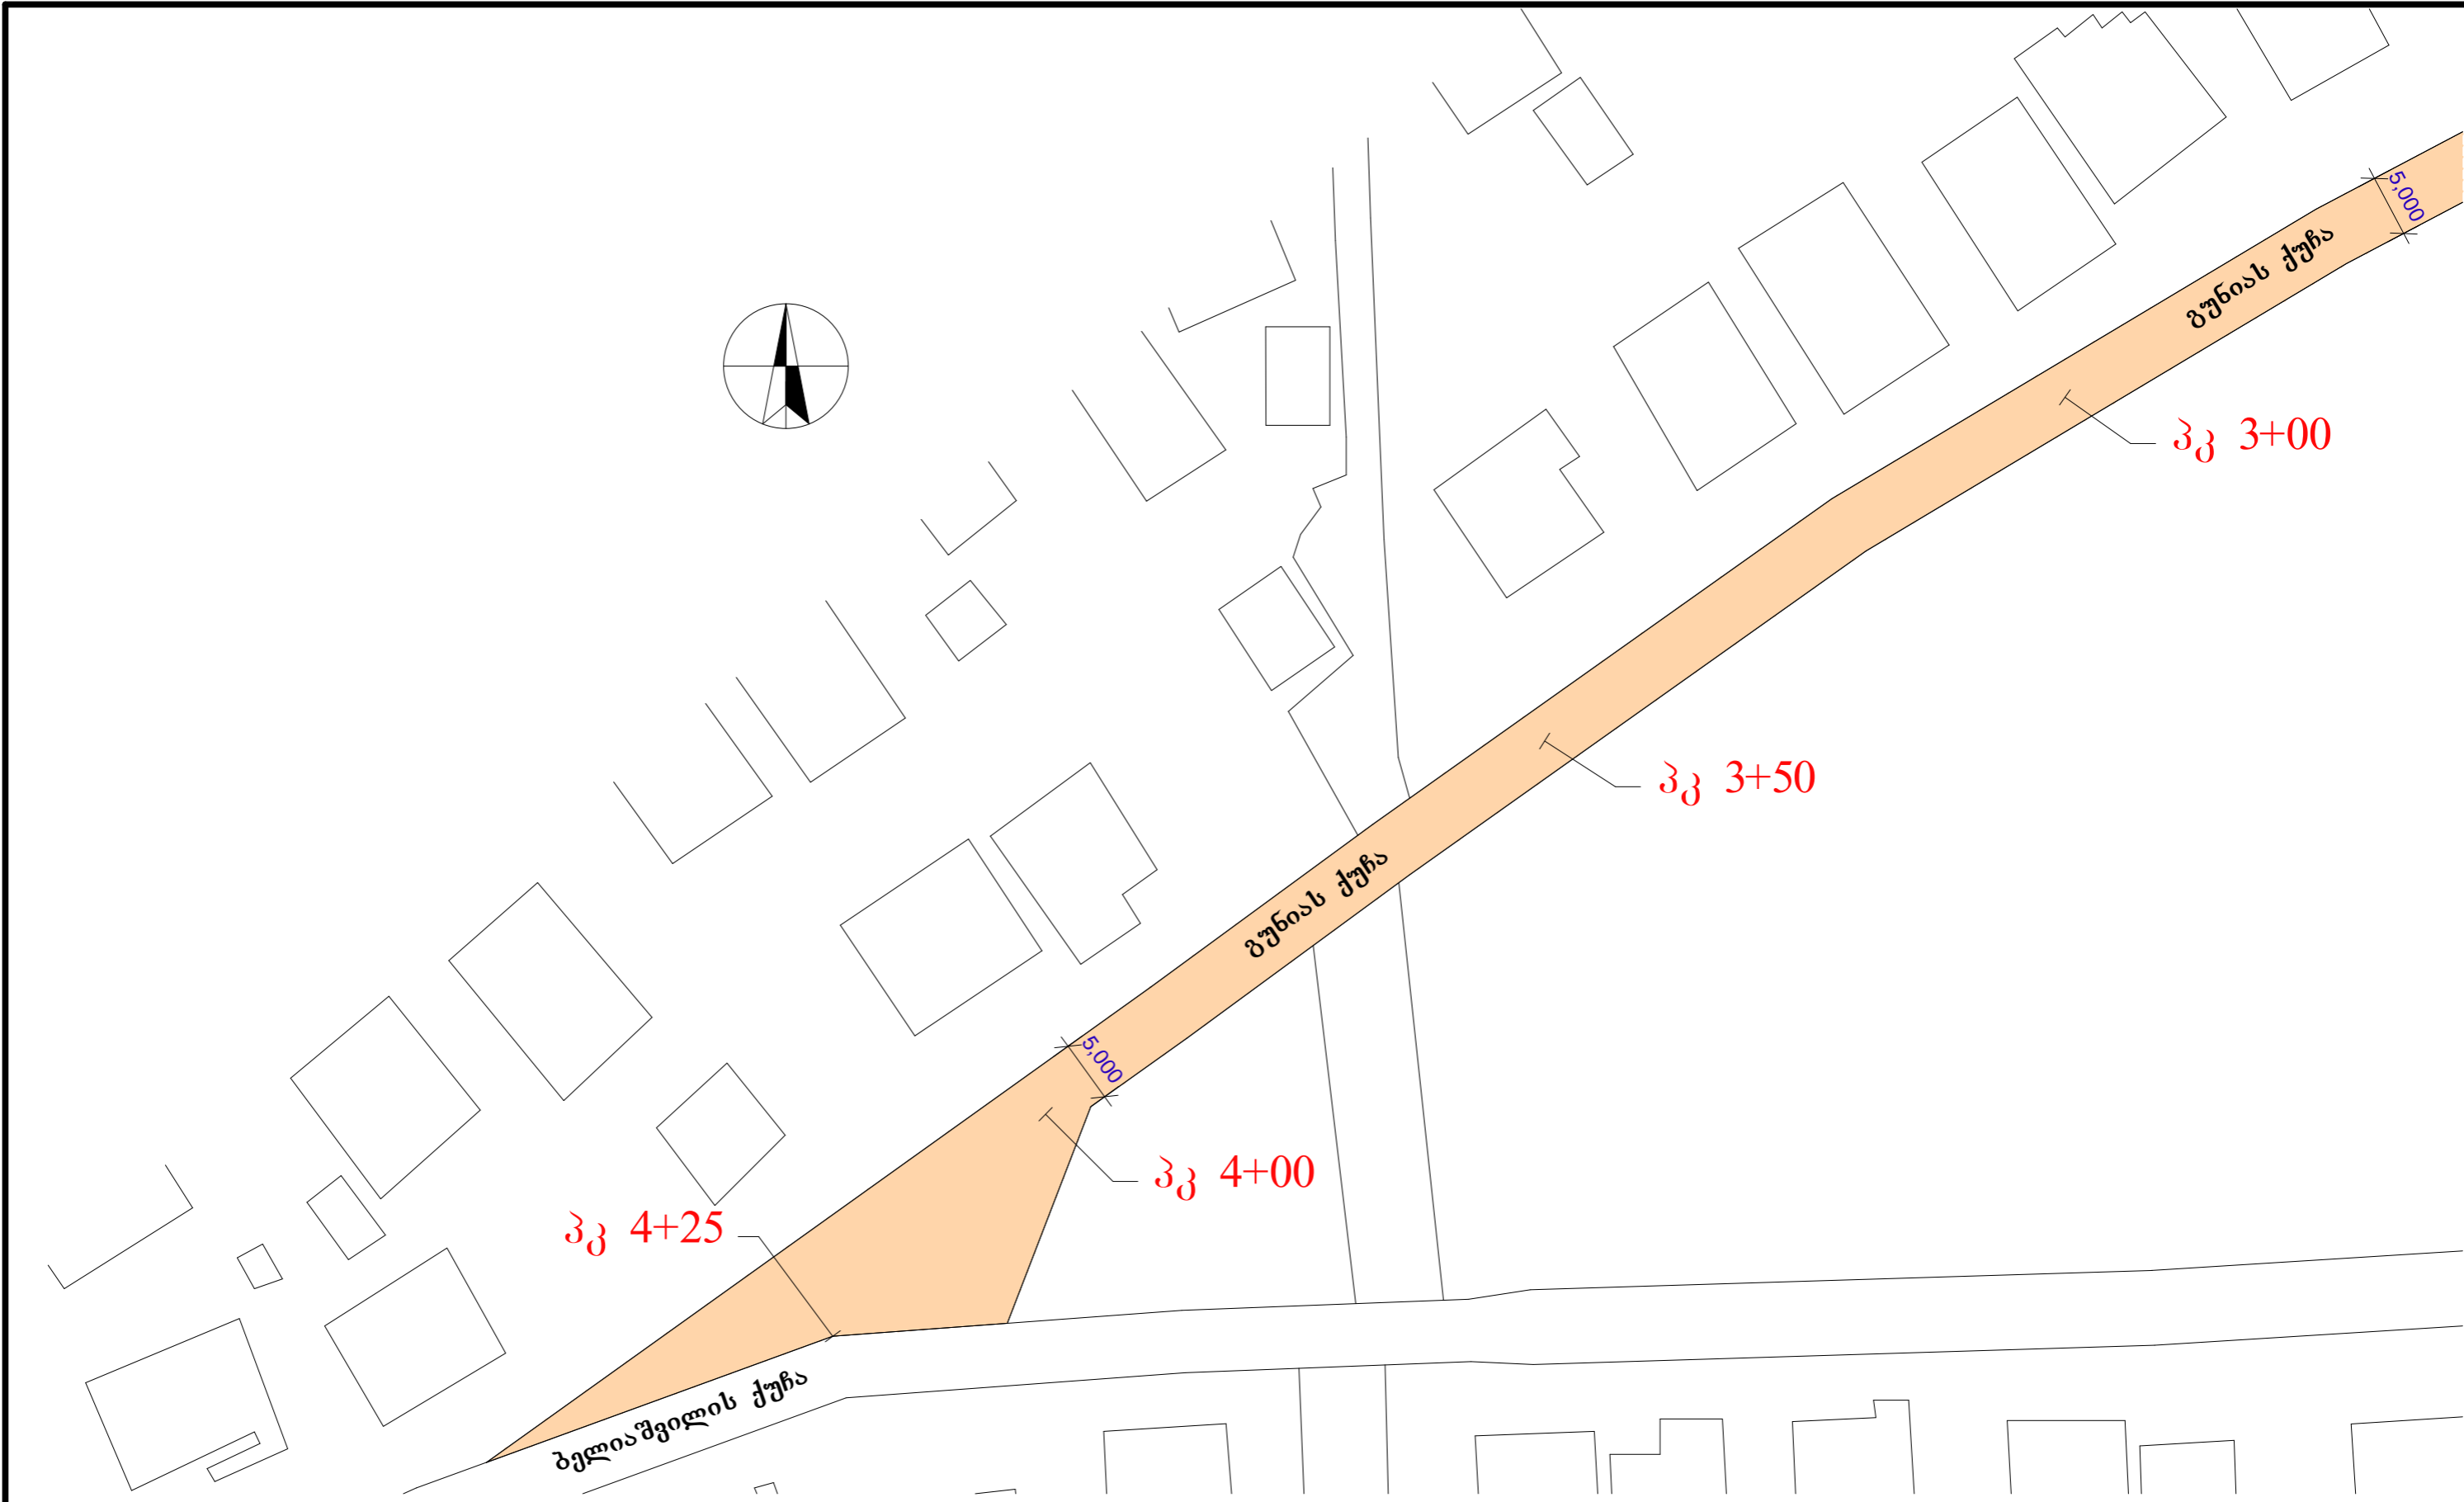

თანამდებობა	ხელმოწერა	გვარი	ქ. ქუთაისი გუნიას ქუჩაზე გზის ბეტონის საფარით მოწყობა			
ღირებულება		ნ გუმლაკე				
პრ. ავტორი		მ. ჯინჯიფიაძე	ბეგმა	მასშტაბი	ფურცელი	ფურცლები
				1 : 500	2	3
			შ.პ.ს. „სამართლებრივი ანალიზისა და მსხვერპლის ცენტრი“			

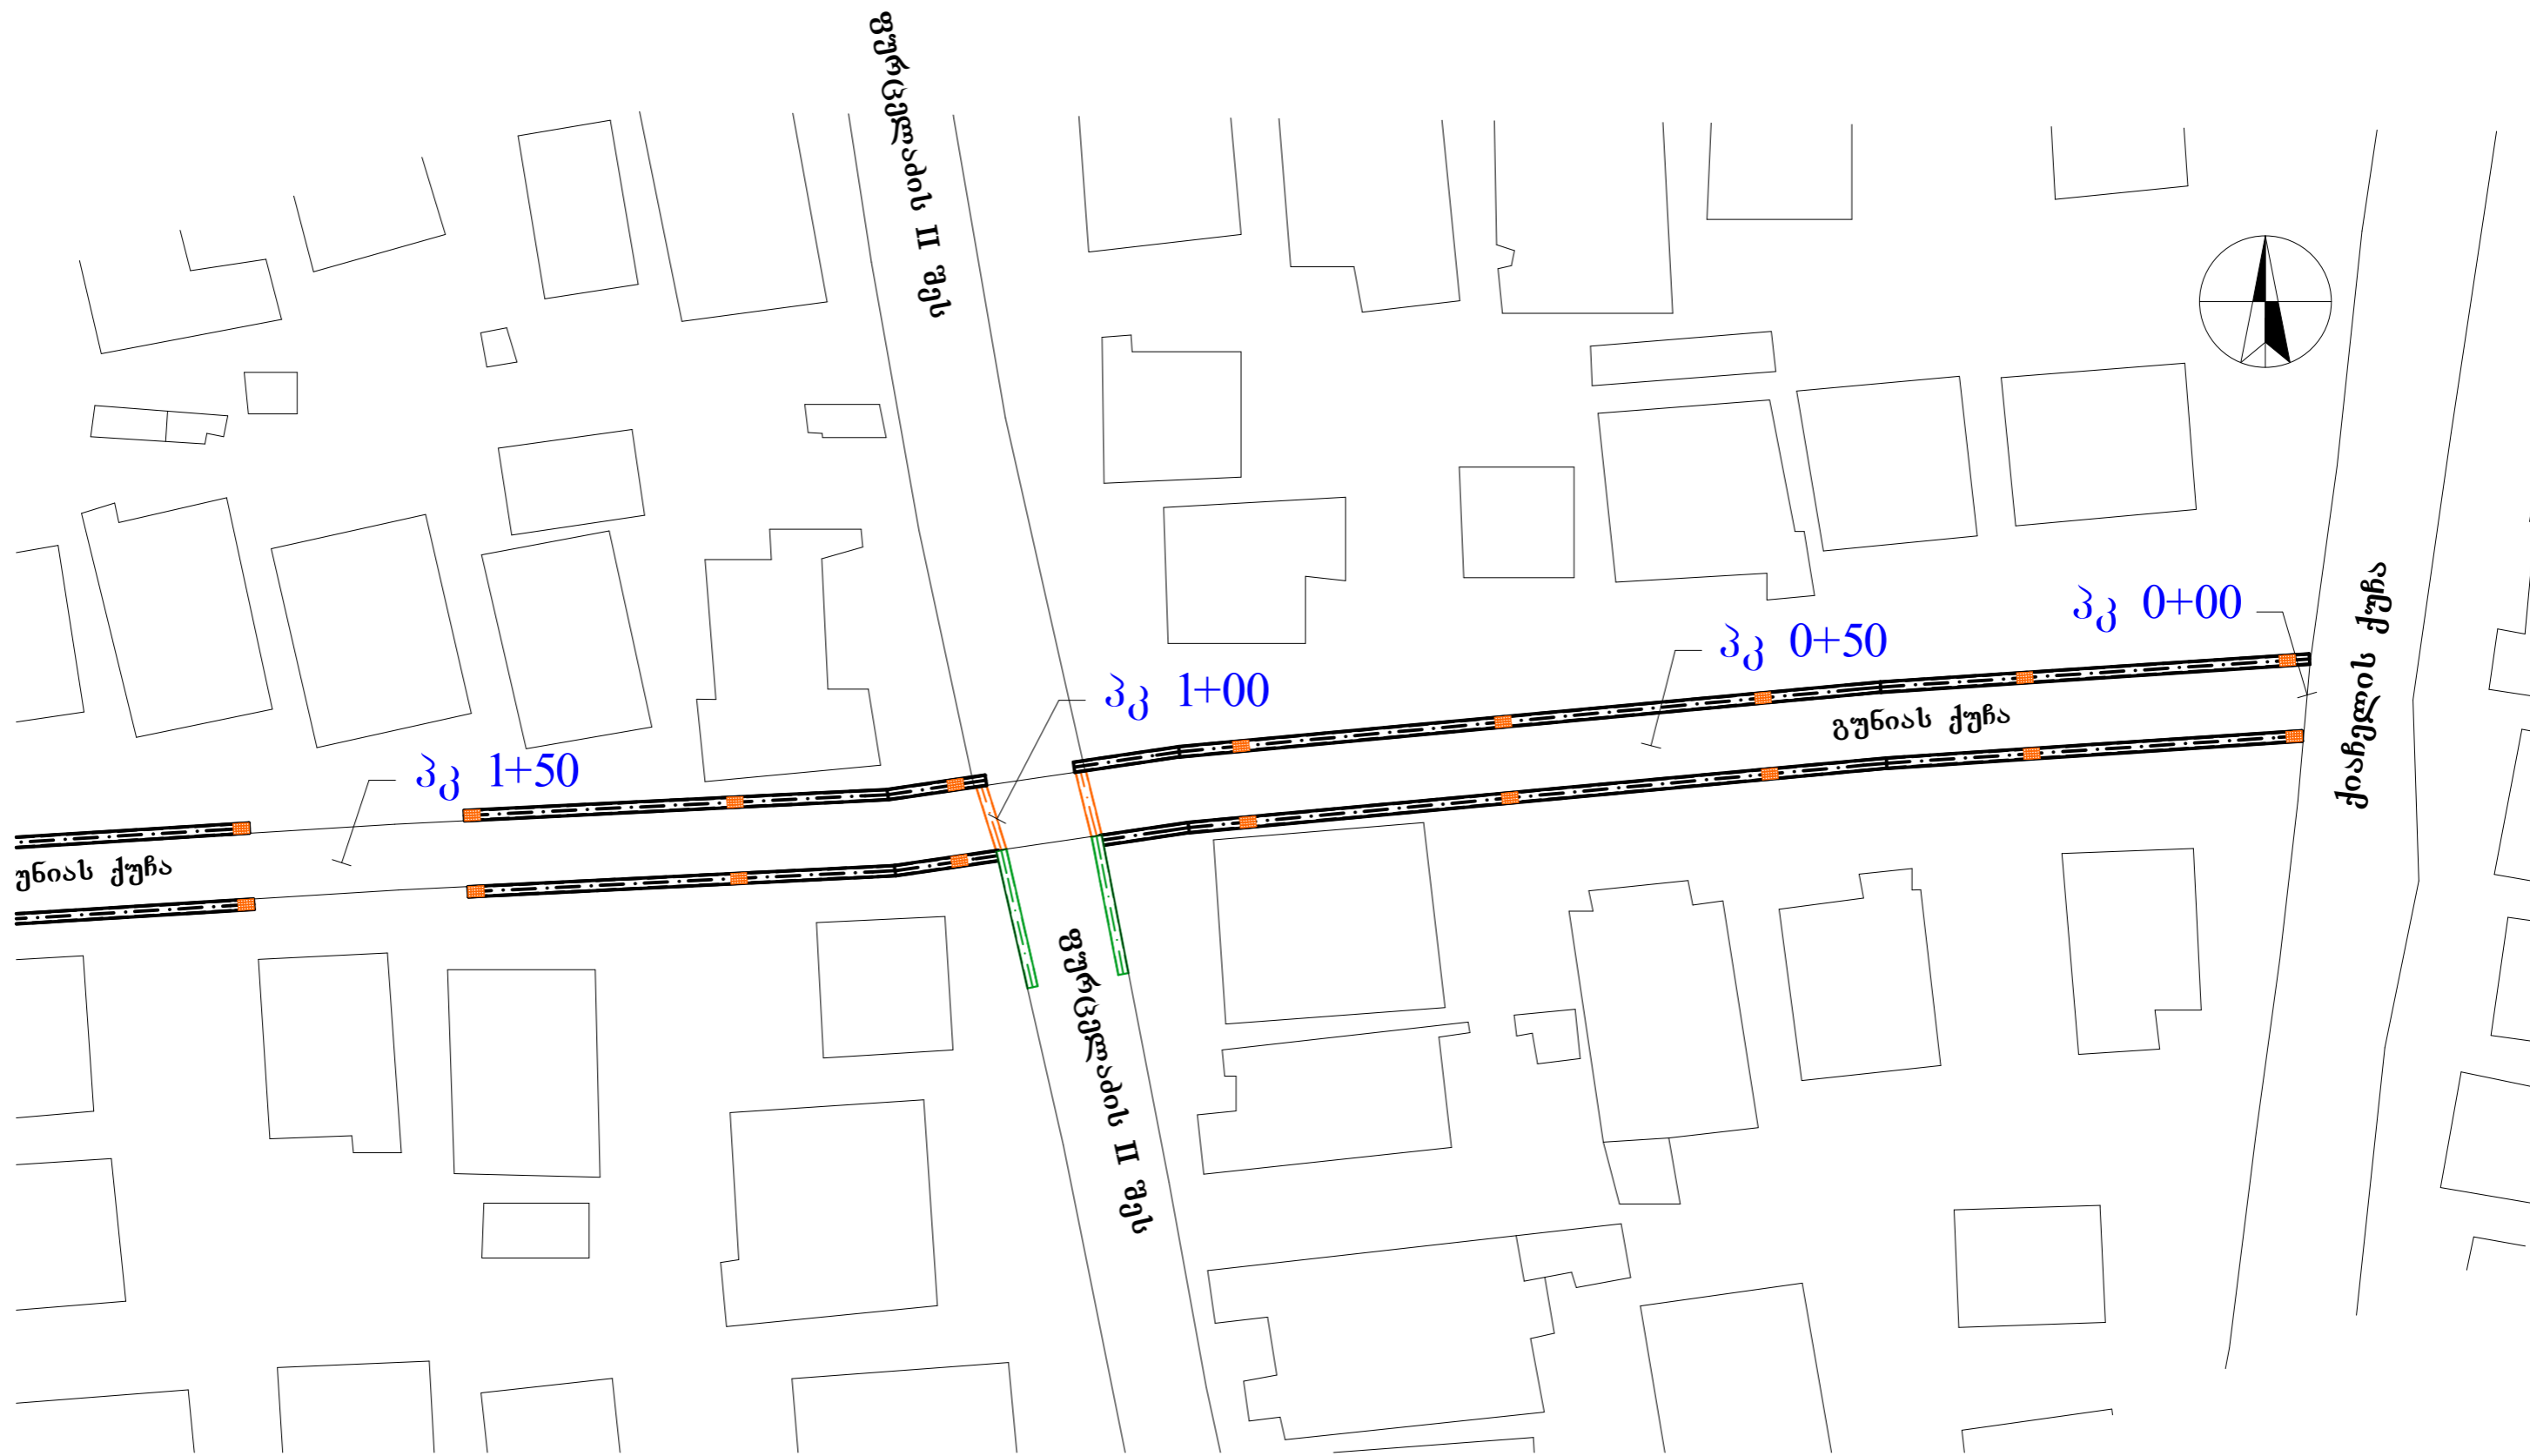



თანამდებობა	ხელმოწერა	გვარი	ქ. ქუთაისი გუნიას ქუჩაზე გზის ბეტონის საფარით მოწყობა			
დირექტორი		ნ მუხლაძე				
პრ. ავტორი		მ. ჯინჯიფიაძე	გეგმა	მასშტაბი	ფურცელი	ფურცლები
				1 : 500	3	3
			შ.პ.ს. „სამართლებრივი ანალიზისა და მისპერტიზის ცენტრი“			







-  არსებული სანიაღვრე
-  საპროექტო ლითონის მილი დ=500
-  საპროექტო ბეტონის სანიაღვრე
-  საპროექტო სანიაღვრე ცხაური

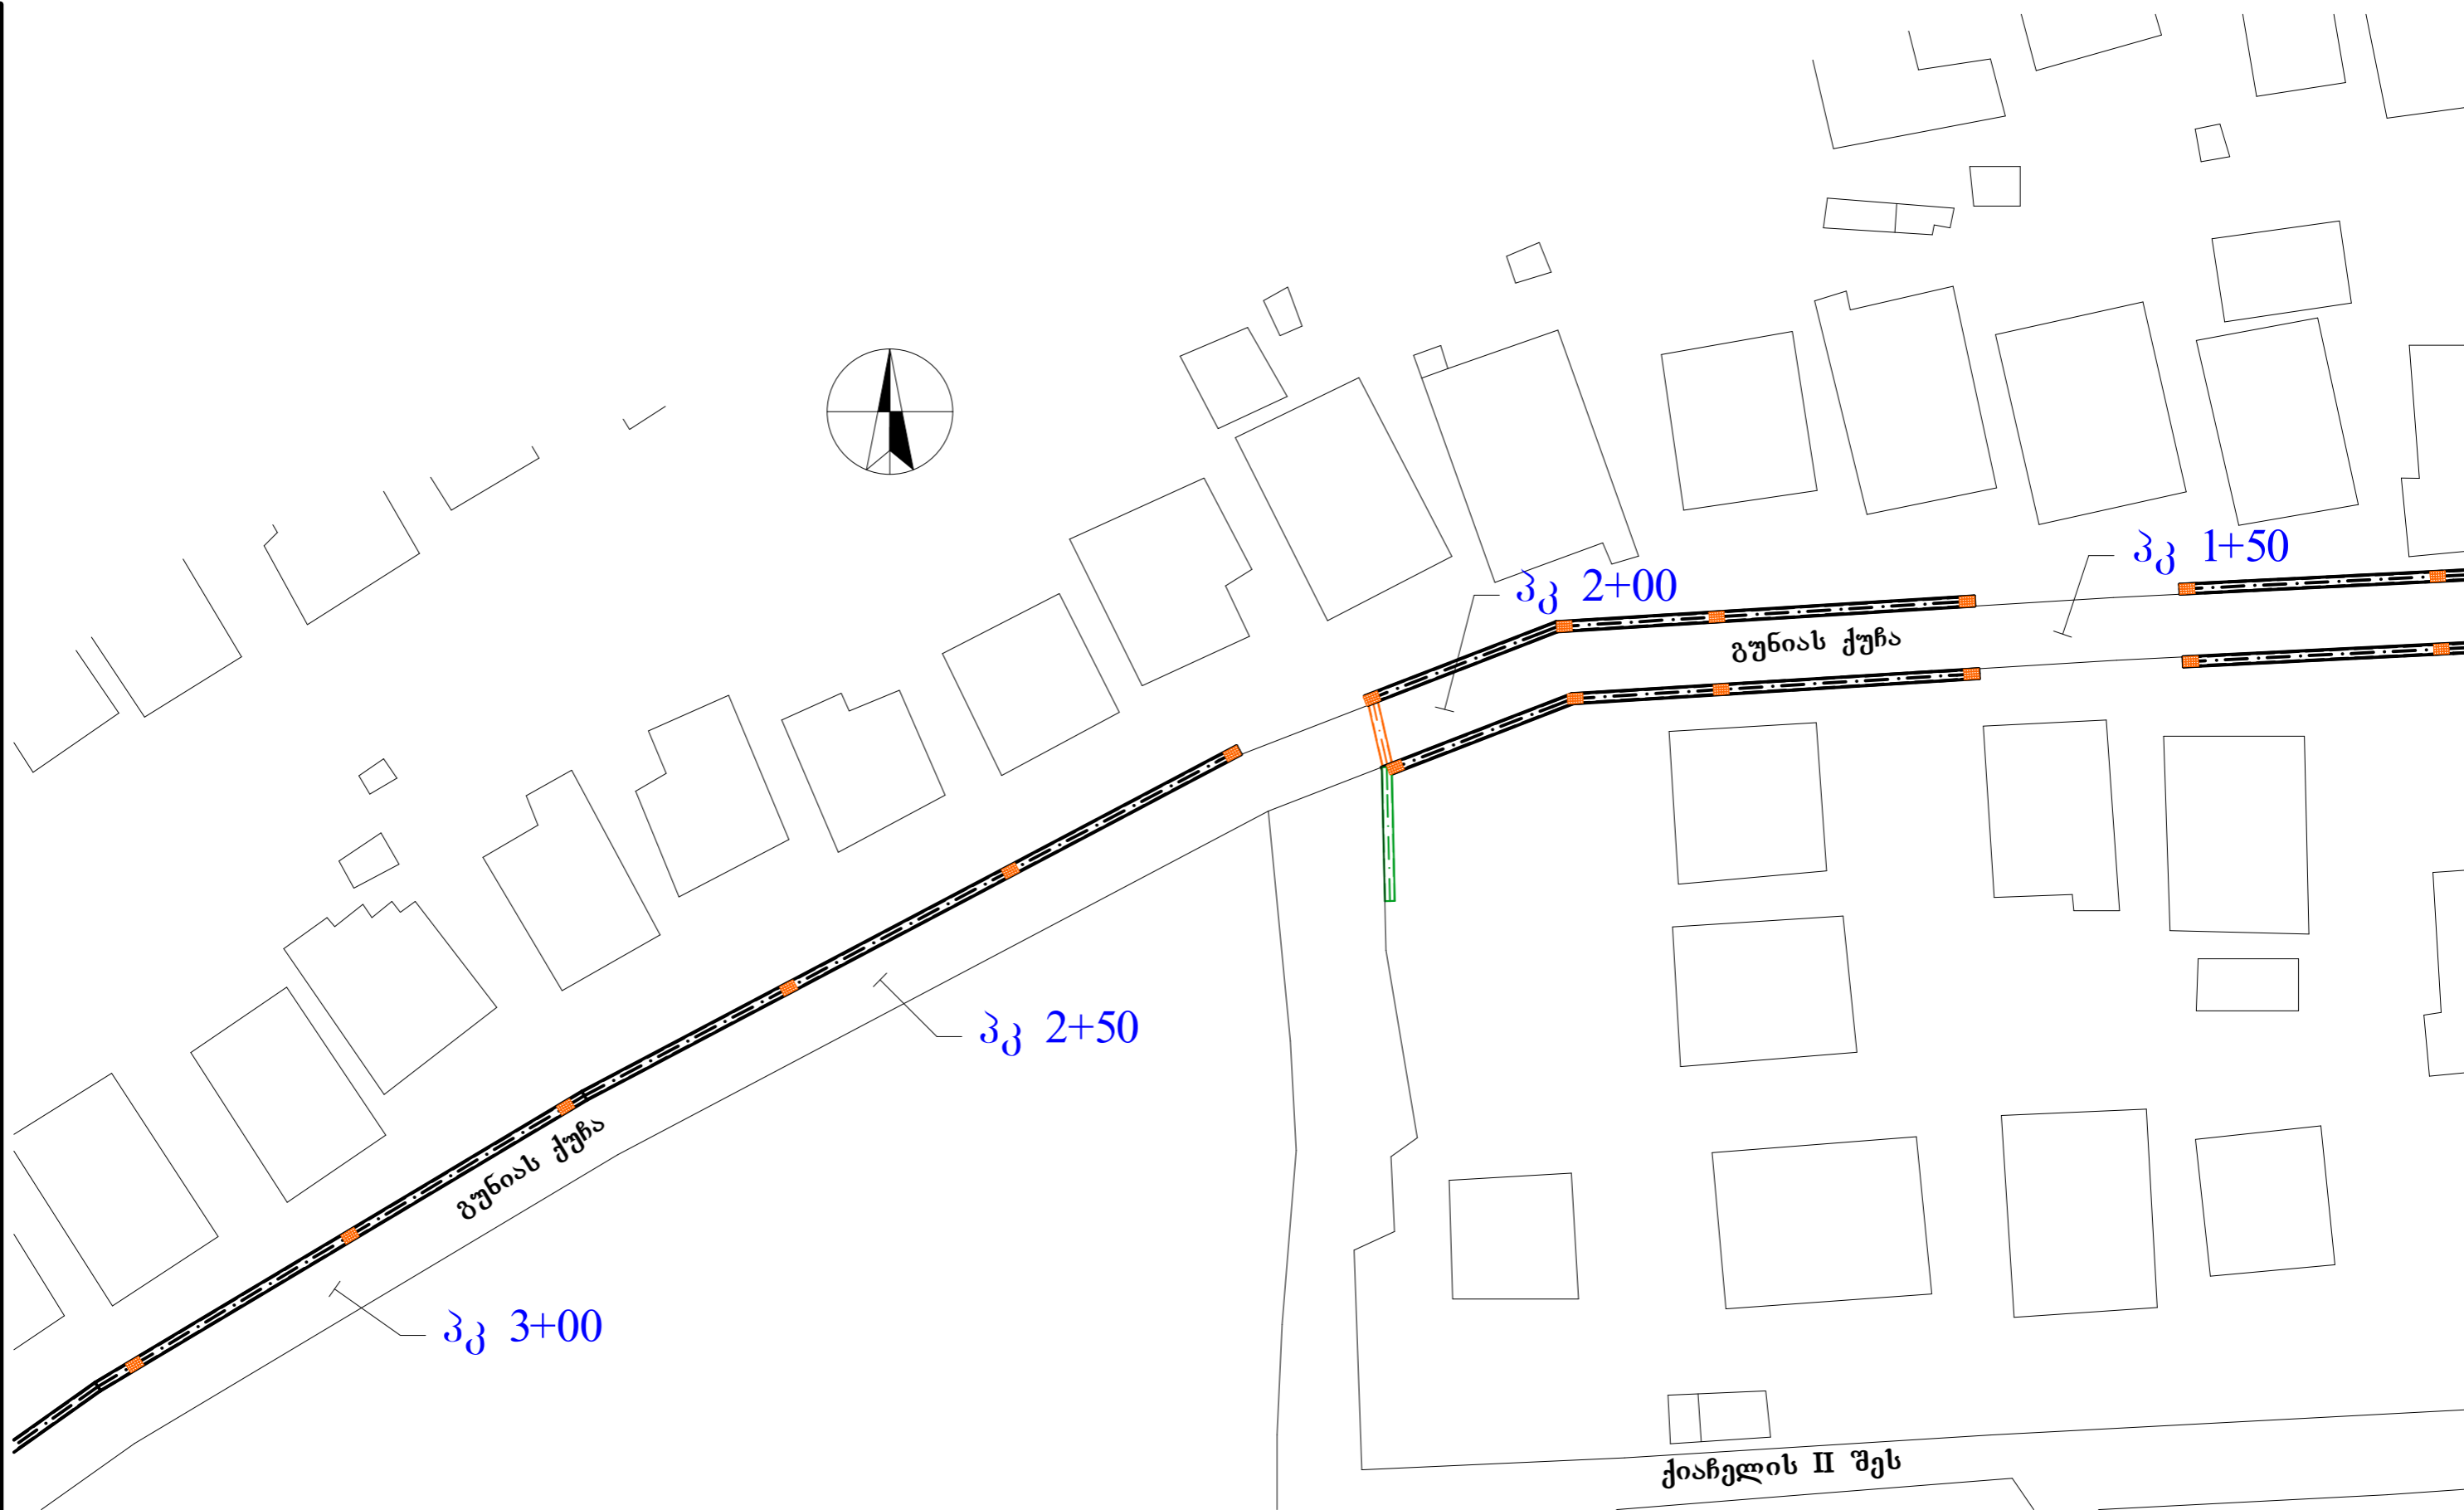
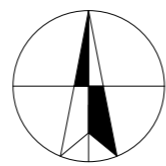
თანამდებობა	ხელმოწერა	გზარი
დირექტორი		ნ მუხლაძე
პრ. ავტორი		მ. ჯიბუხაძე

ქ. ქუთაისი გუნიას ქუჩაზე სანიაღვრე ქსელის მოწყობა			
გეგმა	მასშტაბი	ფურცელი	ფურცლები
	1 : 500	1	3
შ.პ.ს. „სამართლებრივი ანალიზისა და მსხპრტივის ცენტრი“			



-  არსებული სანიაღვრე
-  საპროექტო ლითონის მილი დ=500
-  საპროექტო ბეტონის სანიაღვრე
-  საპროექტო სანიაღვრე ცხაური

თანამდებობა	ხელმოწერა	გვარი	ქ. ქუთაისი გუნიას ქუჩაზე სანიაღვრე ქსელის მოწყობა			
დირექტორი		ნ მუხლაძე				
პრ. ავტორი		მ. ჯიფიხიაძე	გეგმა	მასშტაბი	ფურცელი	ფურცლები
				1 : 500	2	3
			შ.პ.ს. „სამართლებრივი ანალიზისა და მსხპრტივის ცენტრი“			

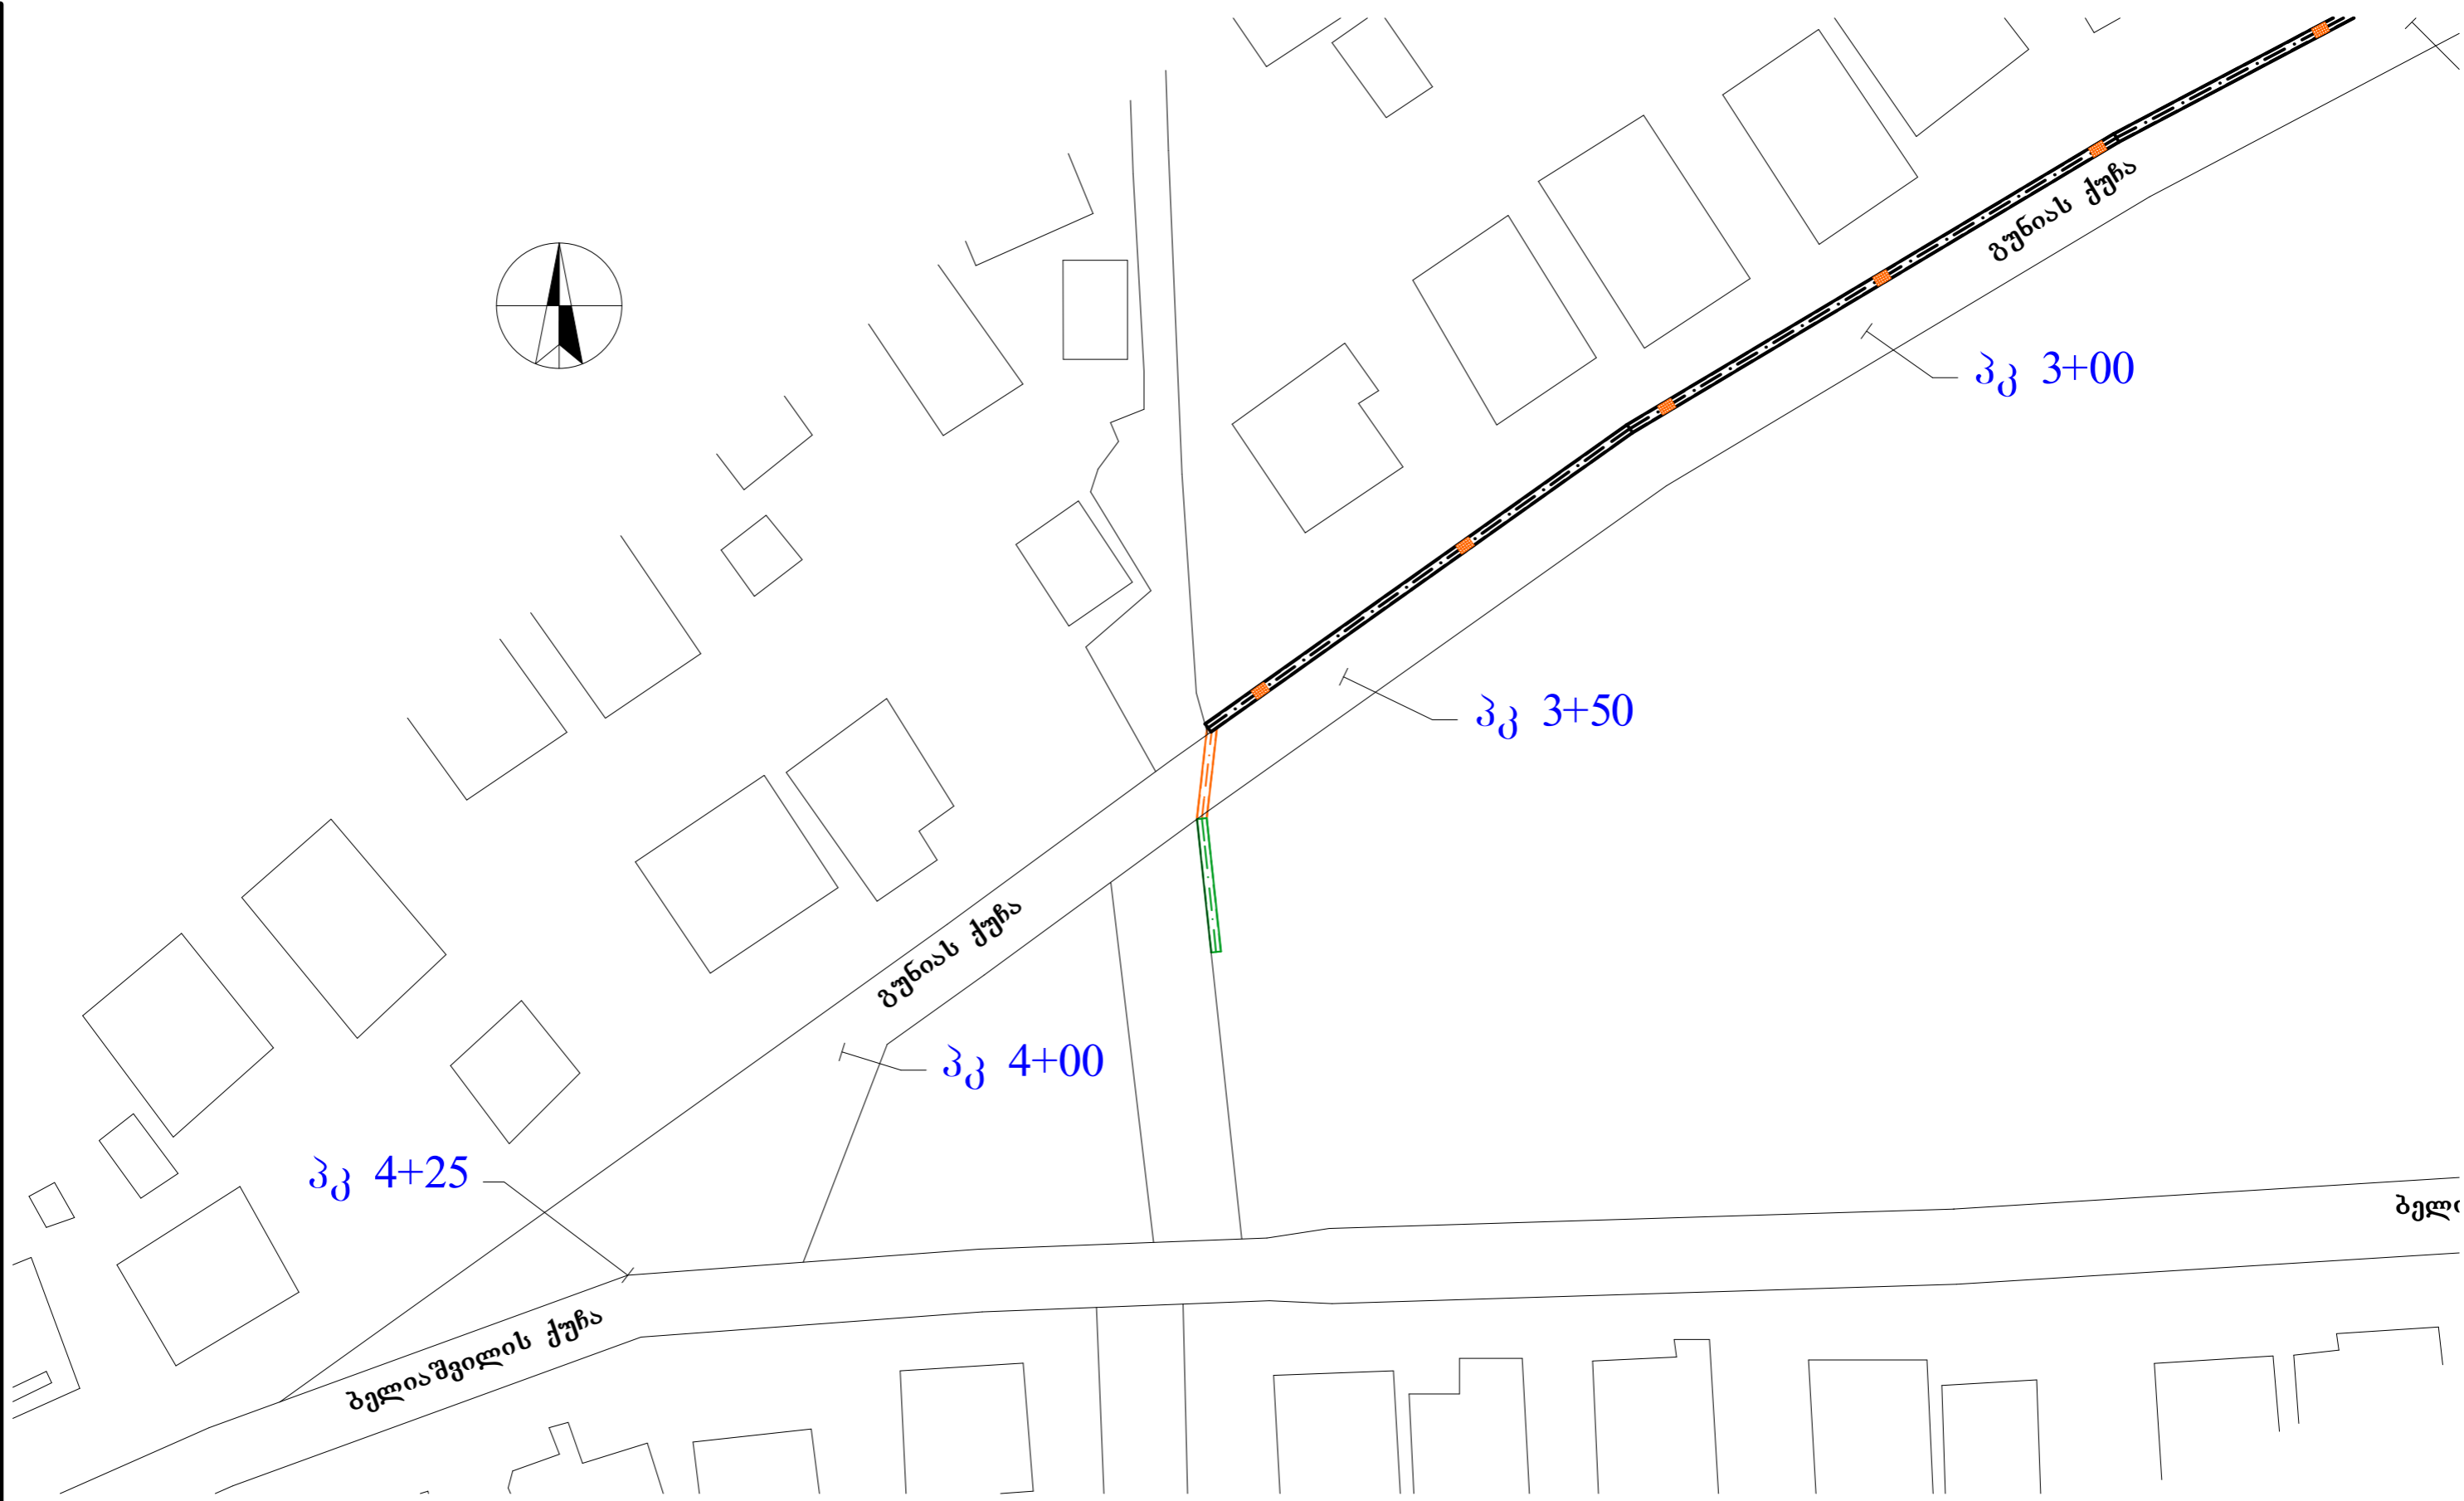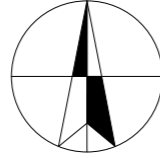

- არსებული სანიაღვრე
- საპროექტო ლითონის მილი დ=500
- საპროექტო ბეტონის სანიაღვრე
- საპროექტო სანიაღვრე ცხაური

თანამდებობა	სელმოწერა	გვარი
დირექტორი		ნ. მუხლაძე
პრ. ავტორი		მ. ჯიბუხაძე

ქ. ქუთაისი გუნიას ქუჩაზე სანიაღვრე ქსელის მოწყობა			
გეგმა	მასშტაბი	ფურცელი	ფურცლები
	1 : 500	3	3
შ.პ.ს. „სამართლებრივი ანალიზისა და მსხპრტივის ცენტრი“			