


საგზაო სამონის მოწყობა
(ტიპური კონსტრუქციული ჰრილი)

ტიპი „A“

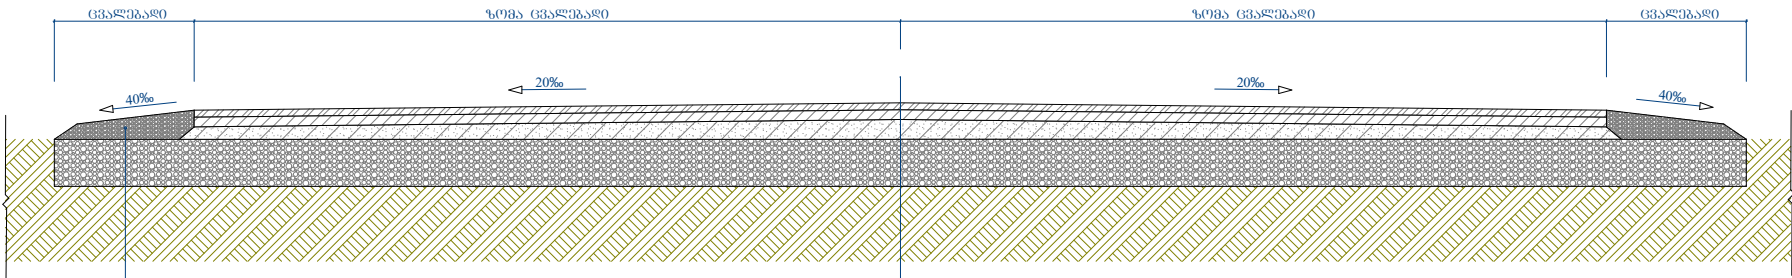

მისამართი გვერდები, მონა-ხრევი

საგზაოს ზედა ფენა, წვრილმარცვლოვანი მკვრივი
ასფალტოგენის ცხელი ნარევი ტიპი „A“ მარკა-II სისქით 3 სმ
თხევადი ბიტუმი მონსხა
საგზაოს ქვედა ფენა, მსხვილმარცვლოვანი ლორღოვანი
ასფალტოგენის ცხელი ნარევი მარკა-II სისქით 4 სმ
თხევადი ბიტუმი მონსხა
შემაწორებელი ფენა, ფრაქციული ლორღი, სისქი 8 სმ
ქვიშა-ხრევიანი მომზადება, სისქი 15 სმ
ს/გზის არსებული საფუძველი

საპროექტი

პროექტი აღნიშვნები

ოპიქტის ღასახელება

ქალაქ ხოვის ქუჩების კეთილმოწყობის
(მოასფალტება) სამუშაოები

საგზაო სამონის მოწყობა
(ტიპური კონსტრუქციული ჰრილი)

ობიქტის მდებარეობა:
საქართველო; ქ. ხობი

დამკვეთი:
ხობის მუნიციპალიტეტი

პროექტირება:
შ.პ.ს. „ხობი-2005“
ს/კ 244685131
ქ. ხობი, ბერის ქ. №7



მთ. არქიტექტ.	ა. გაღვლია	
მთ. ინჟინერი	ლ. კვიკვინია	
დირექტორი	ს. დოღბაია	

სტადია	მ. პ.	
თარიღი	ფურცელი	ფურცლები

ფორმატი A 3	
----------------	--