


ქ. ხობი, აღმაშენებლის II ჩიხი

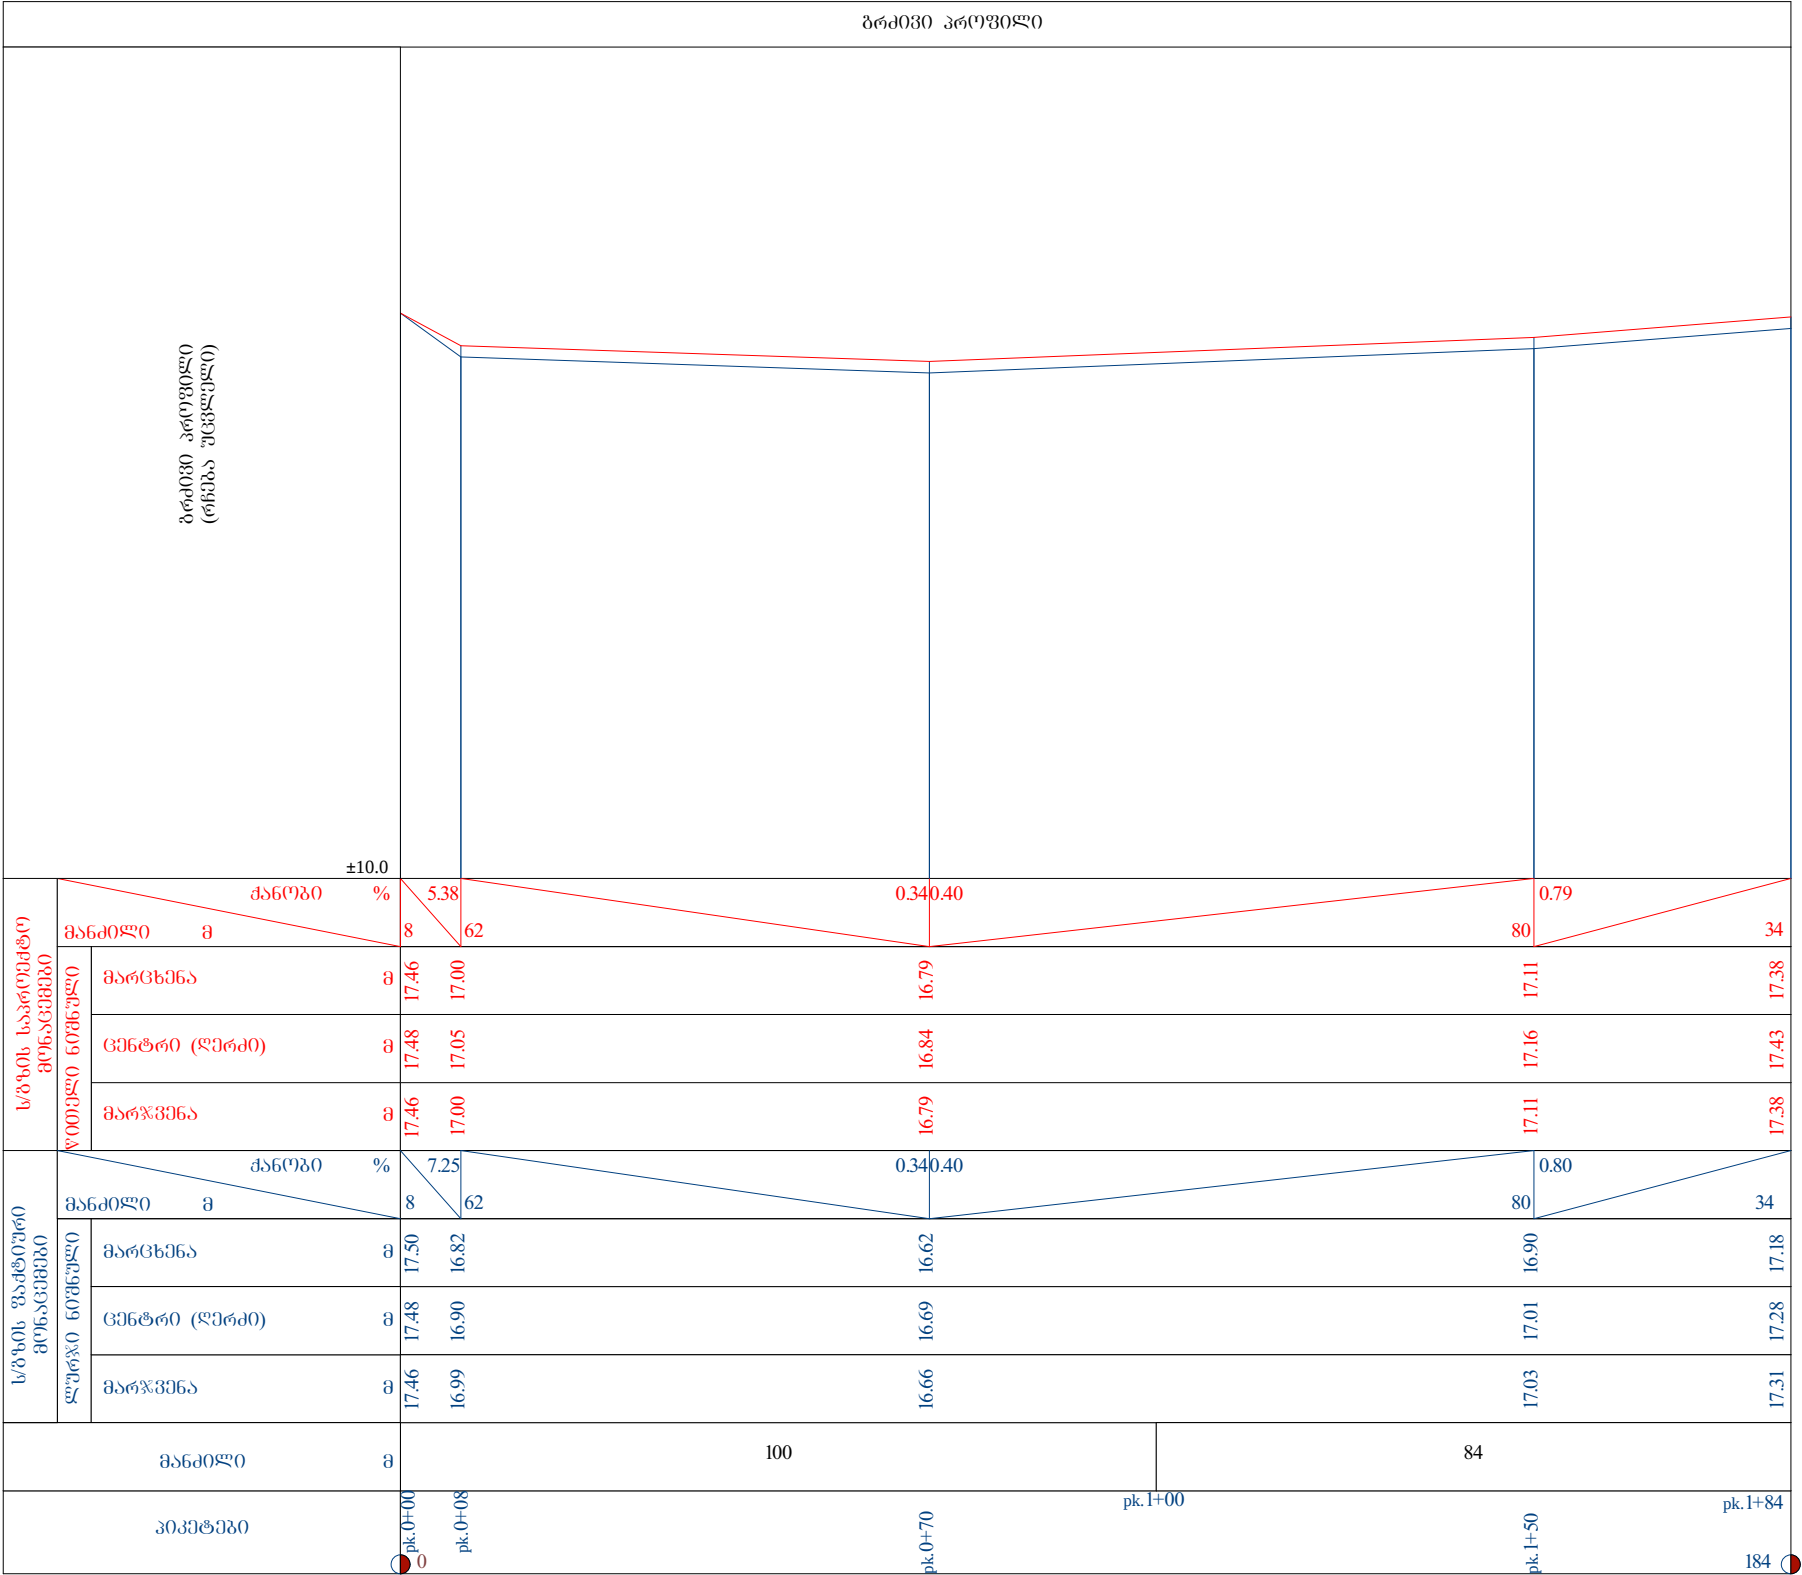

საპროექტო

პროექტის აღნიშვნა

ობიექტის დასახელება

ქ. ხობი, აღმაშენებლის II ჩიხი

ბრძოვი პროექტი
პკ. 0+00 – პკ. 1+84

ობიექტის მდებარეობა:
საქართველო, ქ. ხობი

დამკვეთი:
ხობის მუნიციპალიტეტი

პროექტირება:
შ.პ.ს. „ხობი-2005“
ს/კ 244685131
ქ. ხობი, ბერიას ქ. №7



მთ. არქიტექტ.	ა. გაღვლია	
მთ. ინჟინერი	ლ. კვიკვირა	
დირექტორი	ს. დოღვაია	

სტადია	მ. პ.	
თარიღი	ფურცელი	ფურცლები
ფორმატი A 3		