
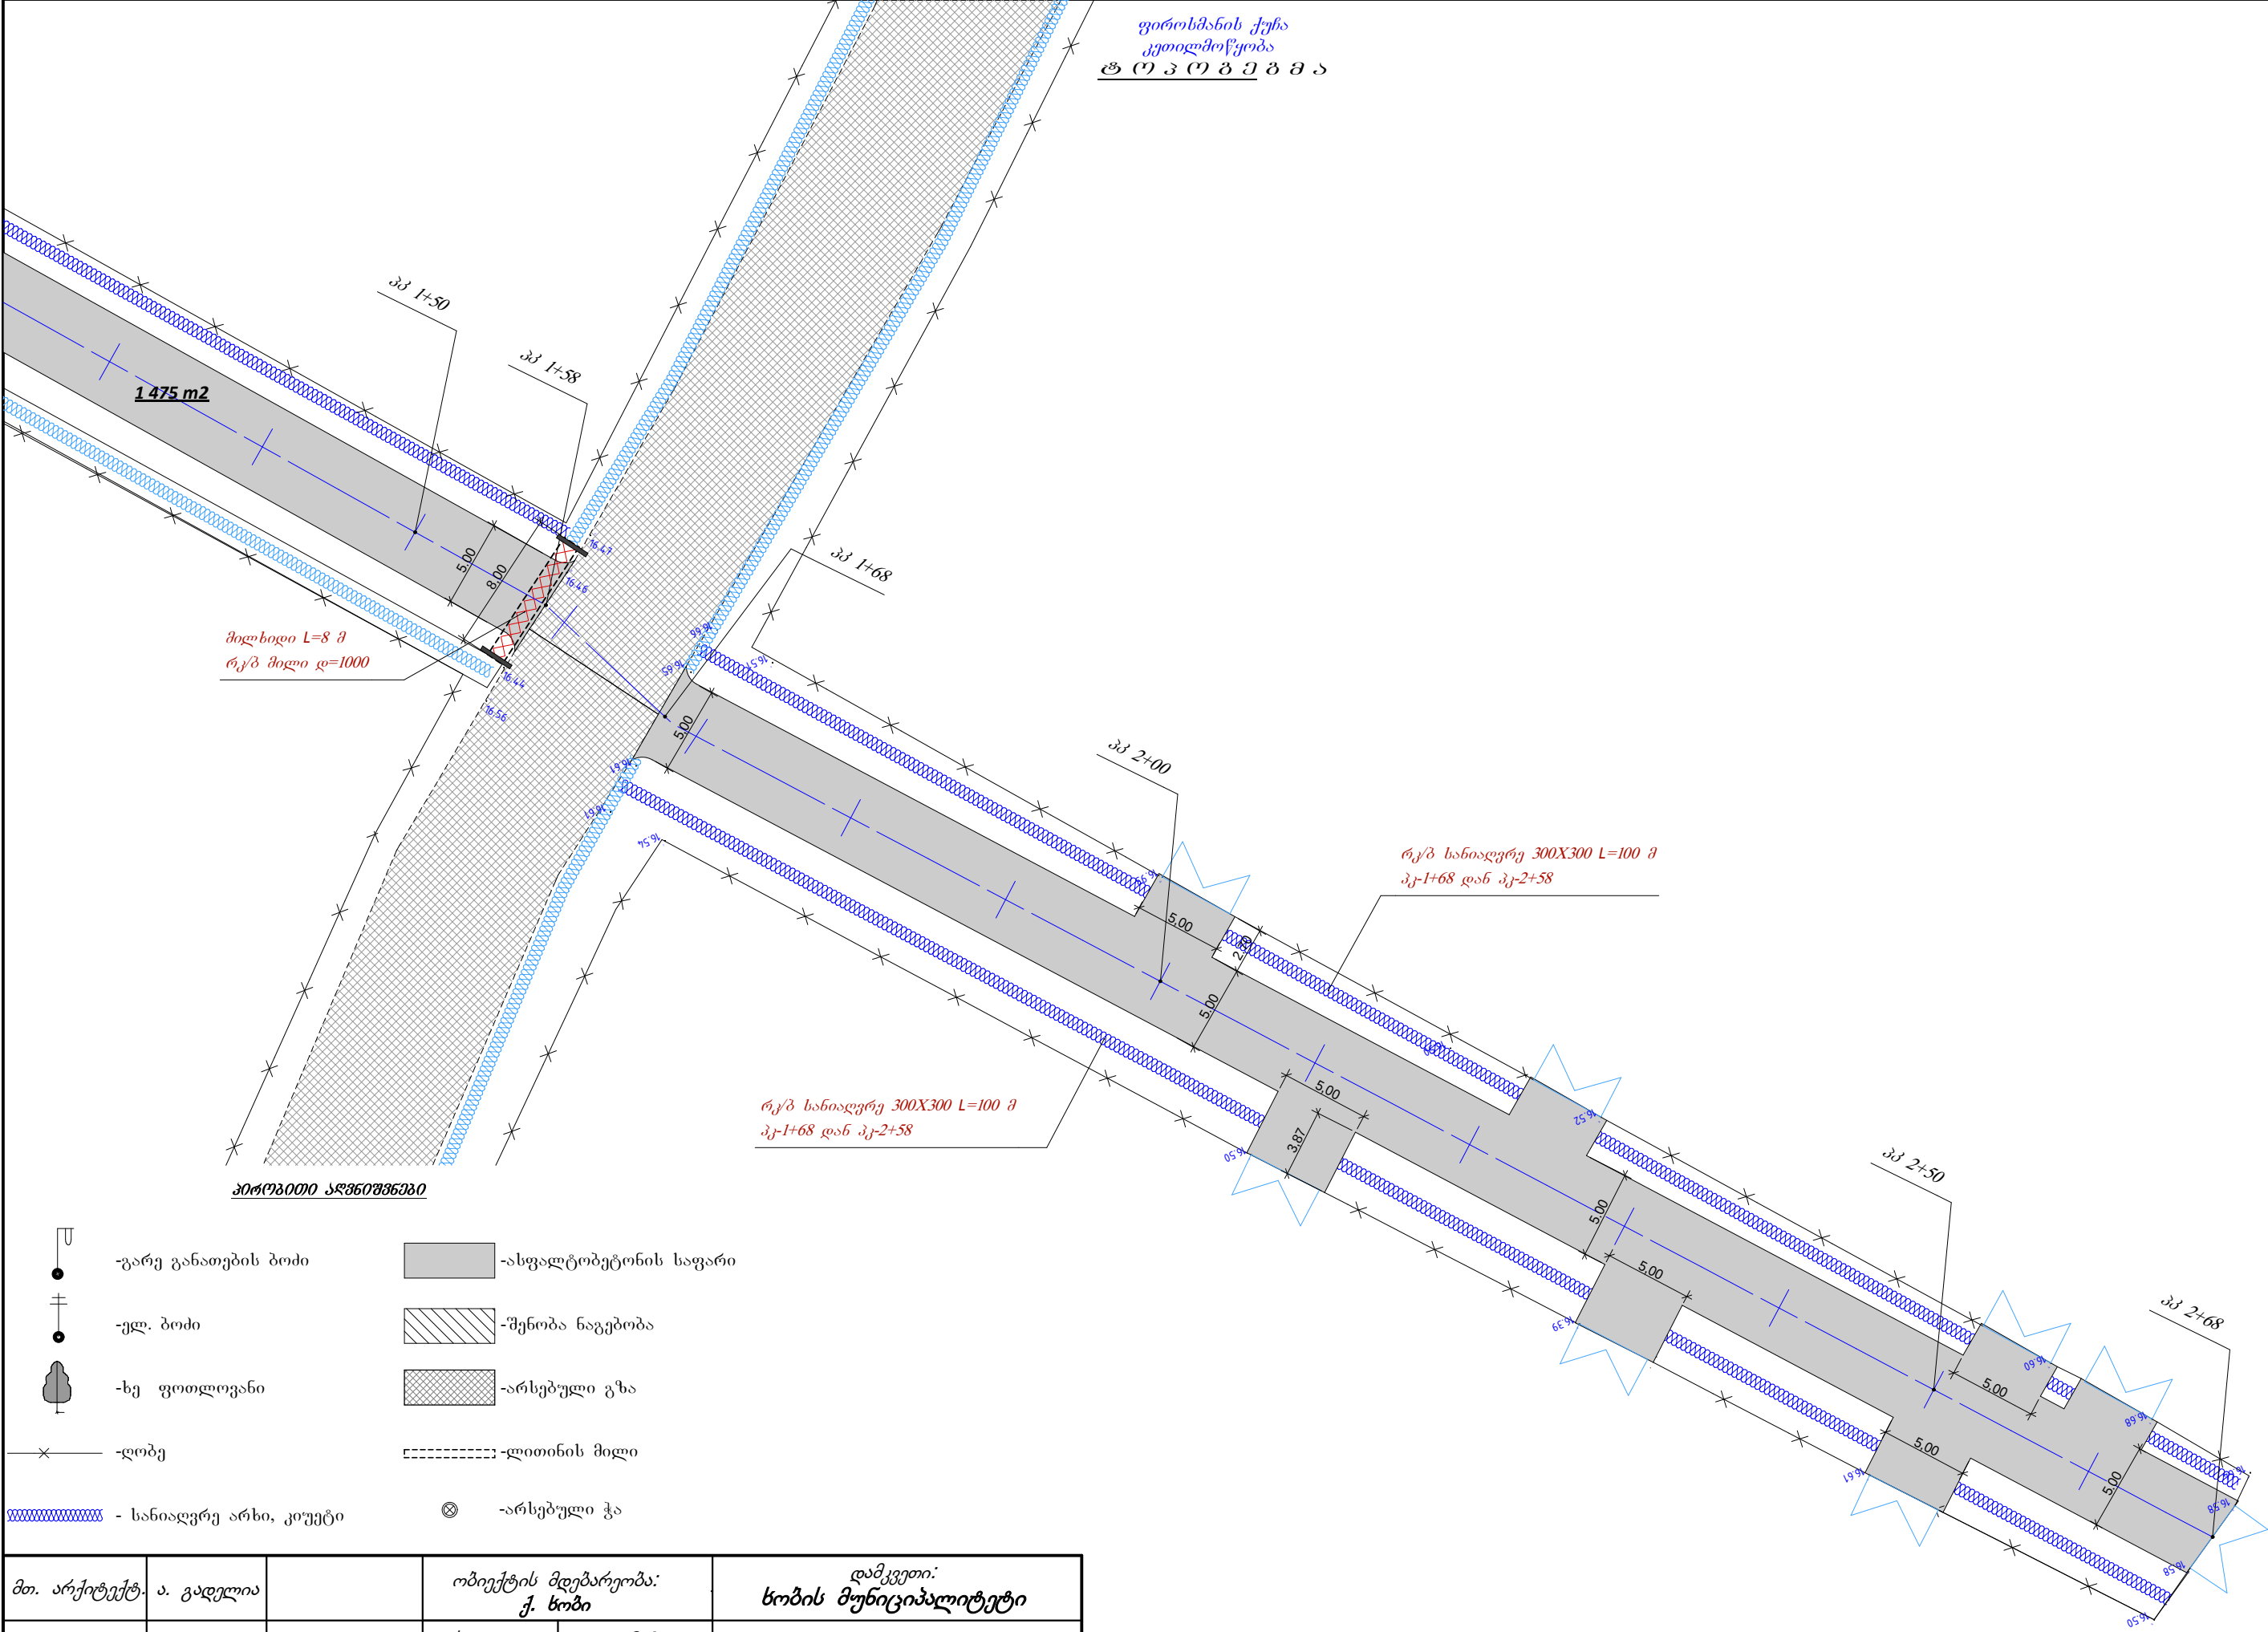


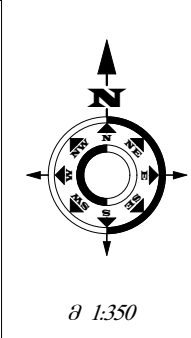

- გარე განათების ბოძი
- ელ. ბოძი
- ხე ფოთლოვანი
- ლობე
- ასფალტობეტონის საფარი
- შენობა ნაგებობა
- არსებული გზა
- ლითონის მილი
- სანიაღვრე არხი, კიუეტი
- არსებული ჭა

მთ. არქიტექტ.	ა. გადელია		ობიექტის მდებარეობა: ქ. სოზი			დამკვეთი: სოზის მუნიციპალიტეტი	
მთ. ინჟინერი	ლ. კვიკვირა		სტადია	მ.პ		პროექტირება: შ.პ.ს. „სოზი-2005“ ს/კ 244685131 ქ. სოზი, ბერიას ქ. №7	
დირექტორი	ს. დოღბაია		თარიღი	ფურცლის №	სულ რაოდ.		