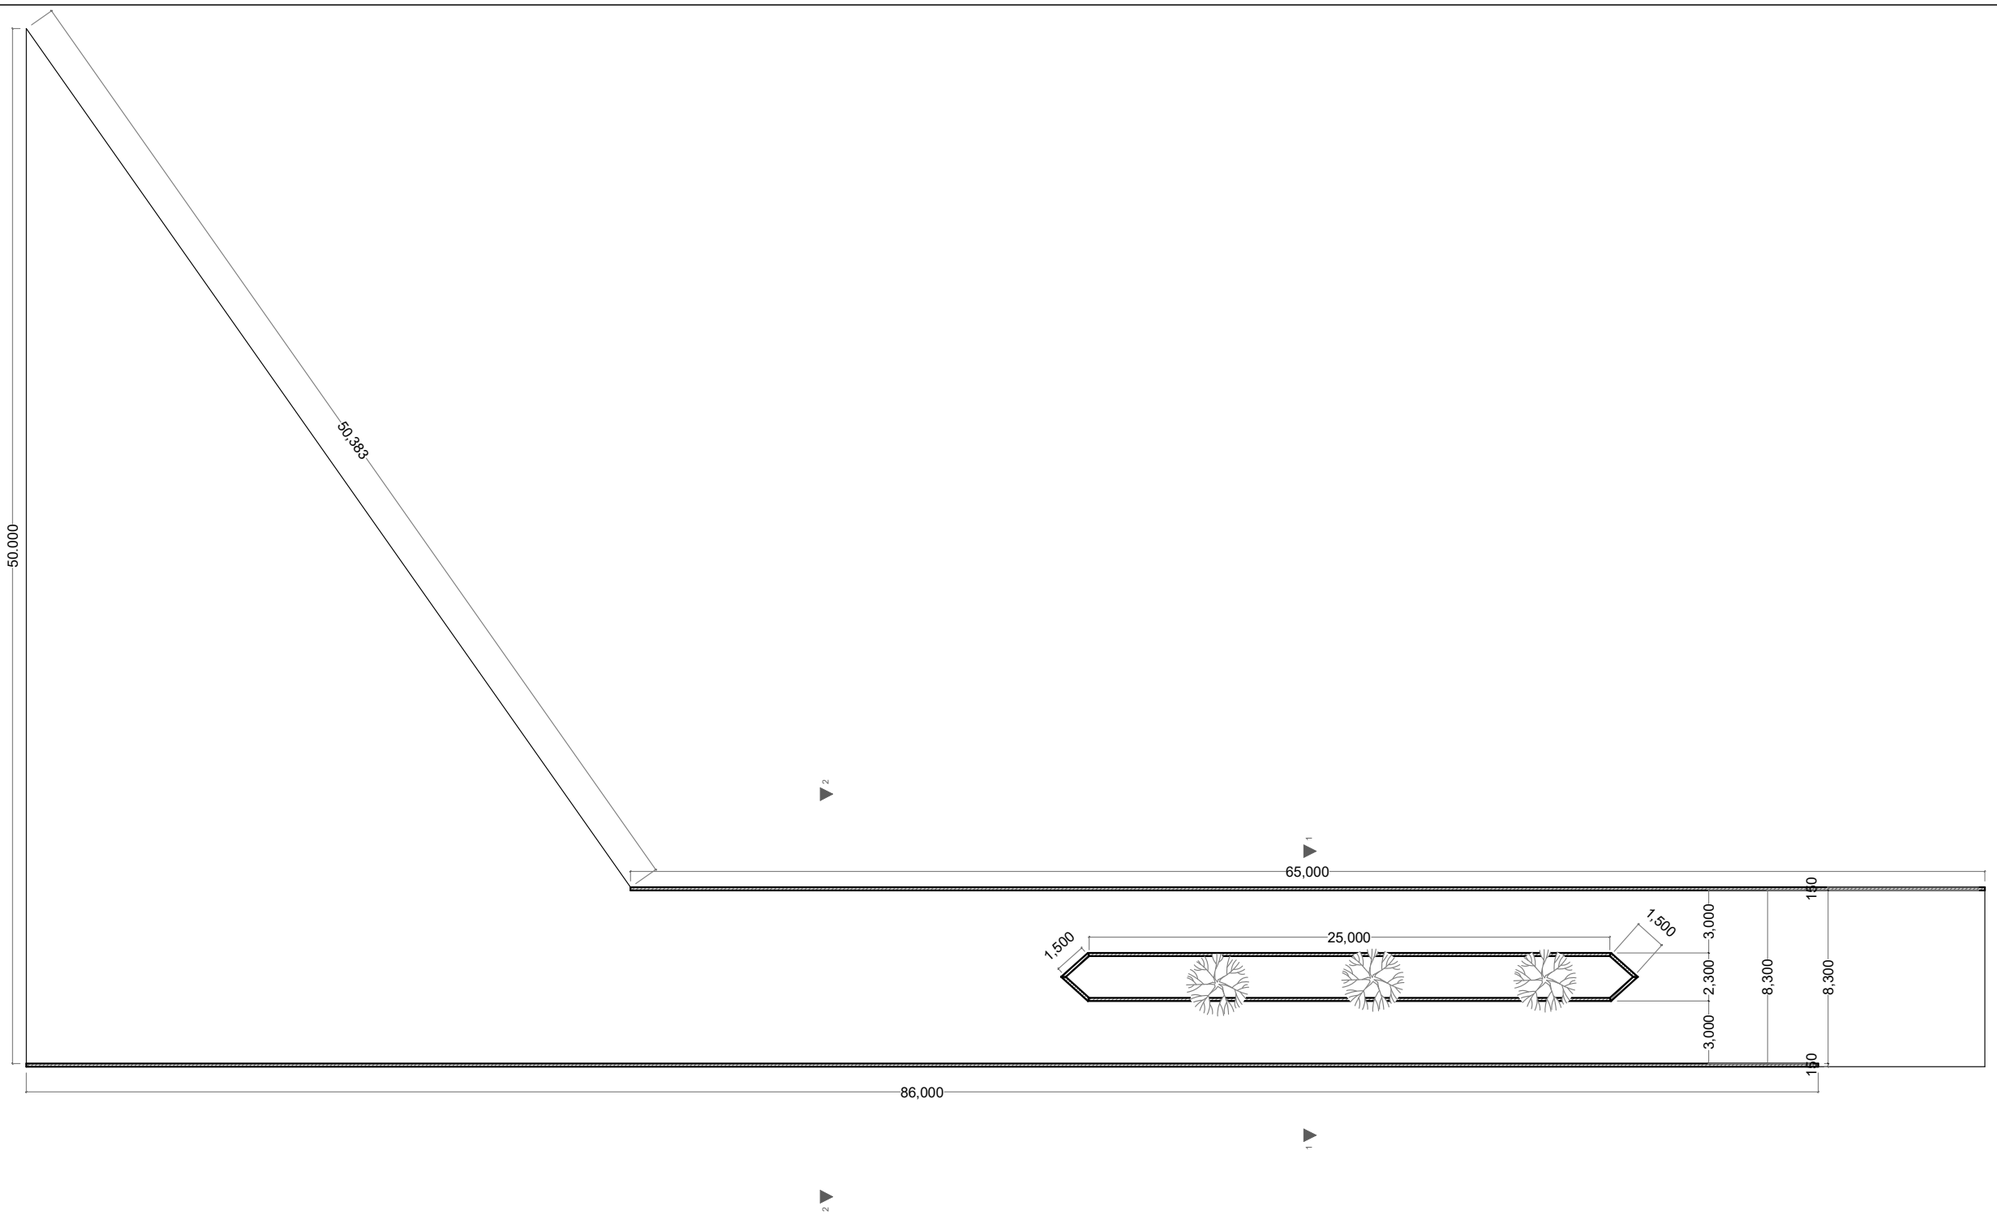

1-1

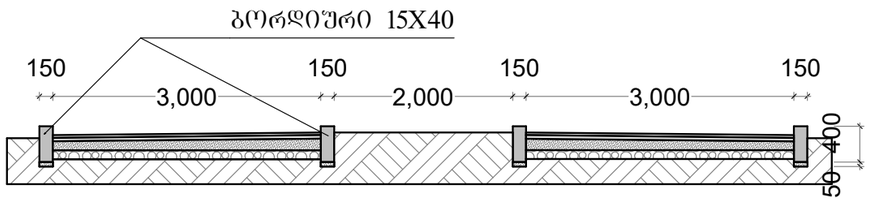

2-2

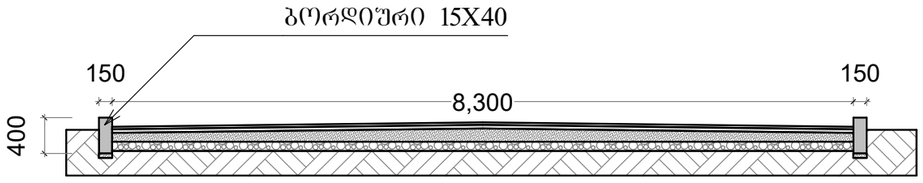

სპეციფიკაცია
გეგმა **საგზაო სამოსი**
პირობითი აღვნიშვნები
ობიექტის დასახელება
ხობის მუნიციპალიტეტი
ობიექტის მდებარეობა:
ხობის მუნიციპალიტეტი
პროექტირება
შპს „ჯი ემ ინვესტ ჯორჯია ს/კ444547313 ქ.ხობი, ც.დადიანის №185

შეასრულა	მ.გოგია	
შეამოწმა		
დირექტორი		
სტადია	მ/პ	
თარიღი	ფურცელი	ფურცლები
	მაშტაბი: 1:100	