



სათავისი

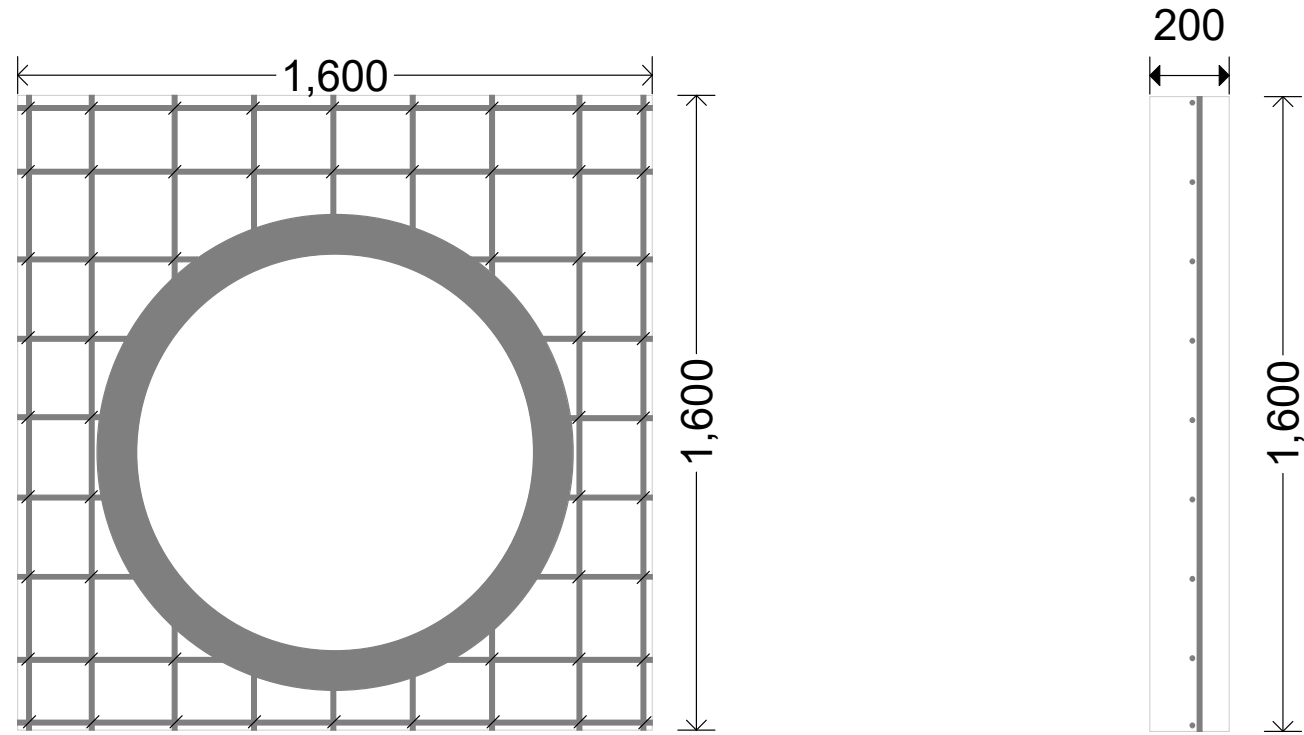

არმატურის სპეციფიკაცია

დასახელება	კლასი	გრძ/მ	ერთ.წონა	წონა/კვ
არმატურა ბიჯით 200მმX200მმ	A-III d-12	126	0.888	111.89

ფრთხი

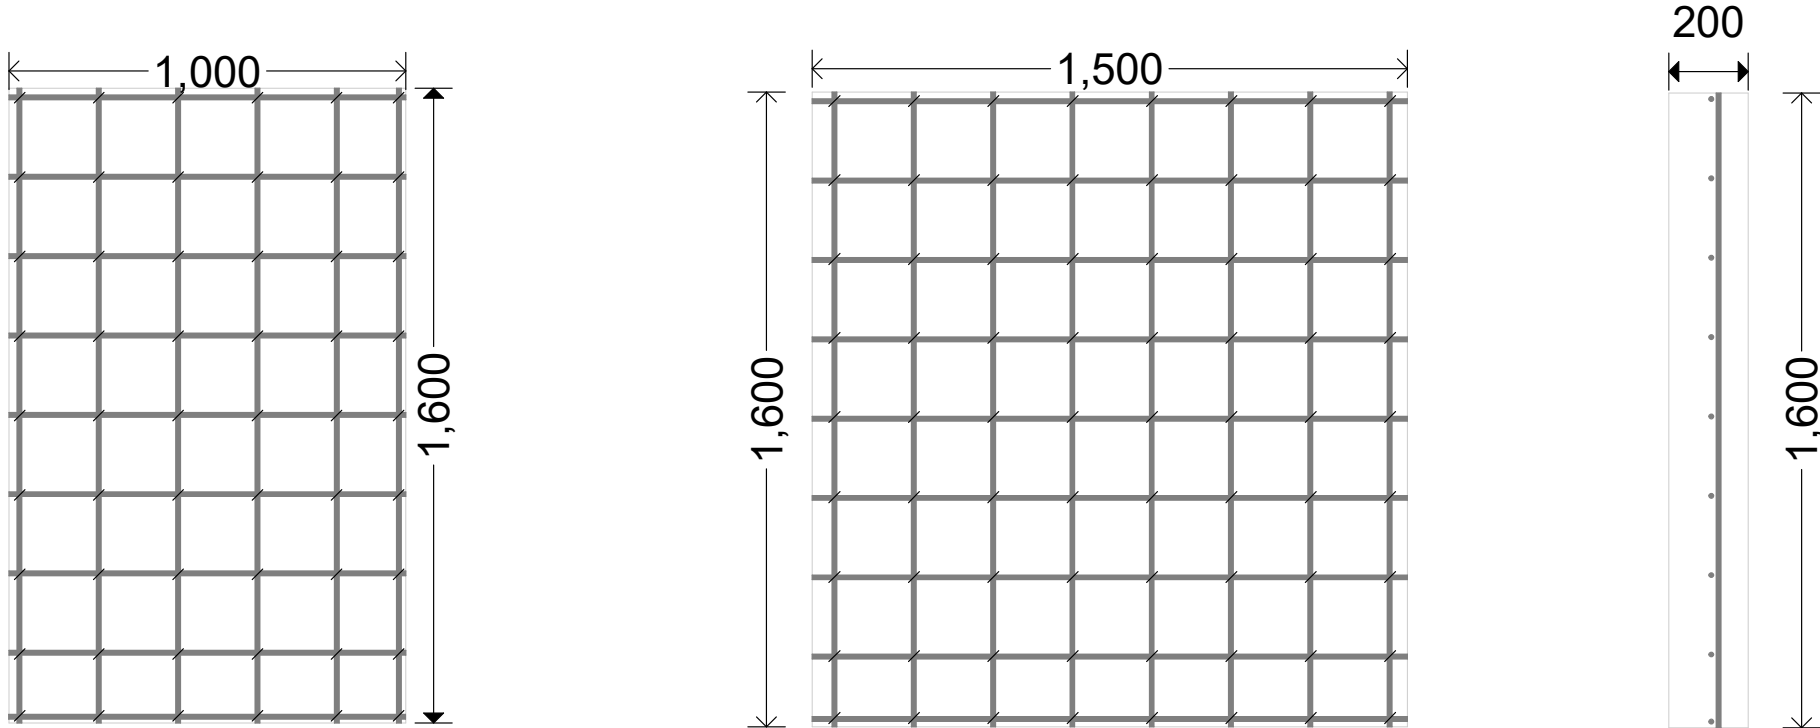

სპეციფიკაცია		
არმირება		
პირობითი აღწერილობა		
ობიექტის დასახელება		
ხობის მუნიციპალიტეტი		
ობიექტის მდებარეობა:		
პროექტირება		
შპს „ჯი ემ ინვესტ ჯორჯია“ ს/კ444547313 ქ.ხობი, ც.დადიანის №185		
შეასრულა	მ.გოგია	
შეამოწმა		
დირექტორი		
სტადია	მ/კ	
თარიღი	ფურცელი	ფურცლები
	მაშტაბი: 1:100	