WGS 1984 -ის კოორდინატთა სისტემის UTM პროექცია

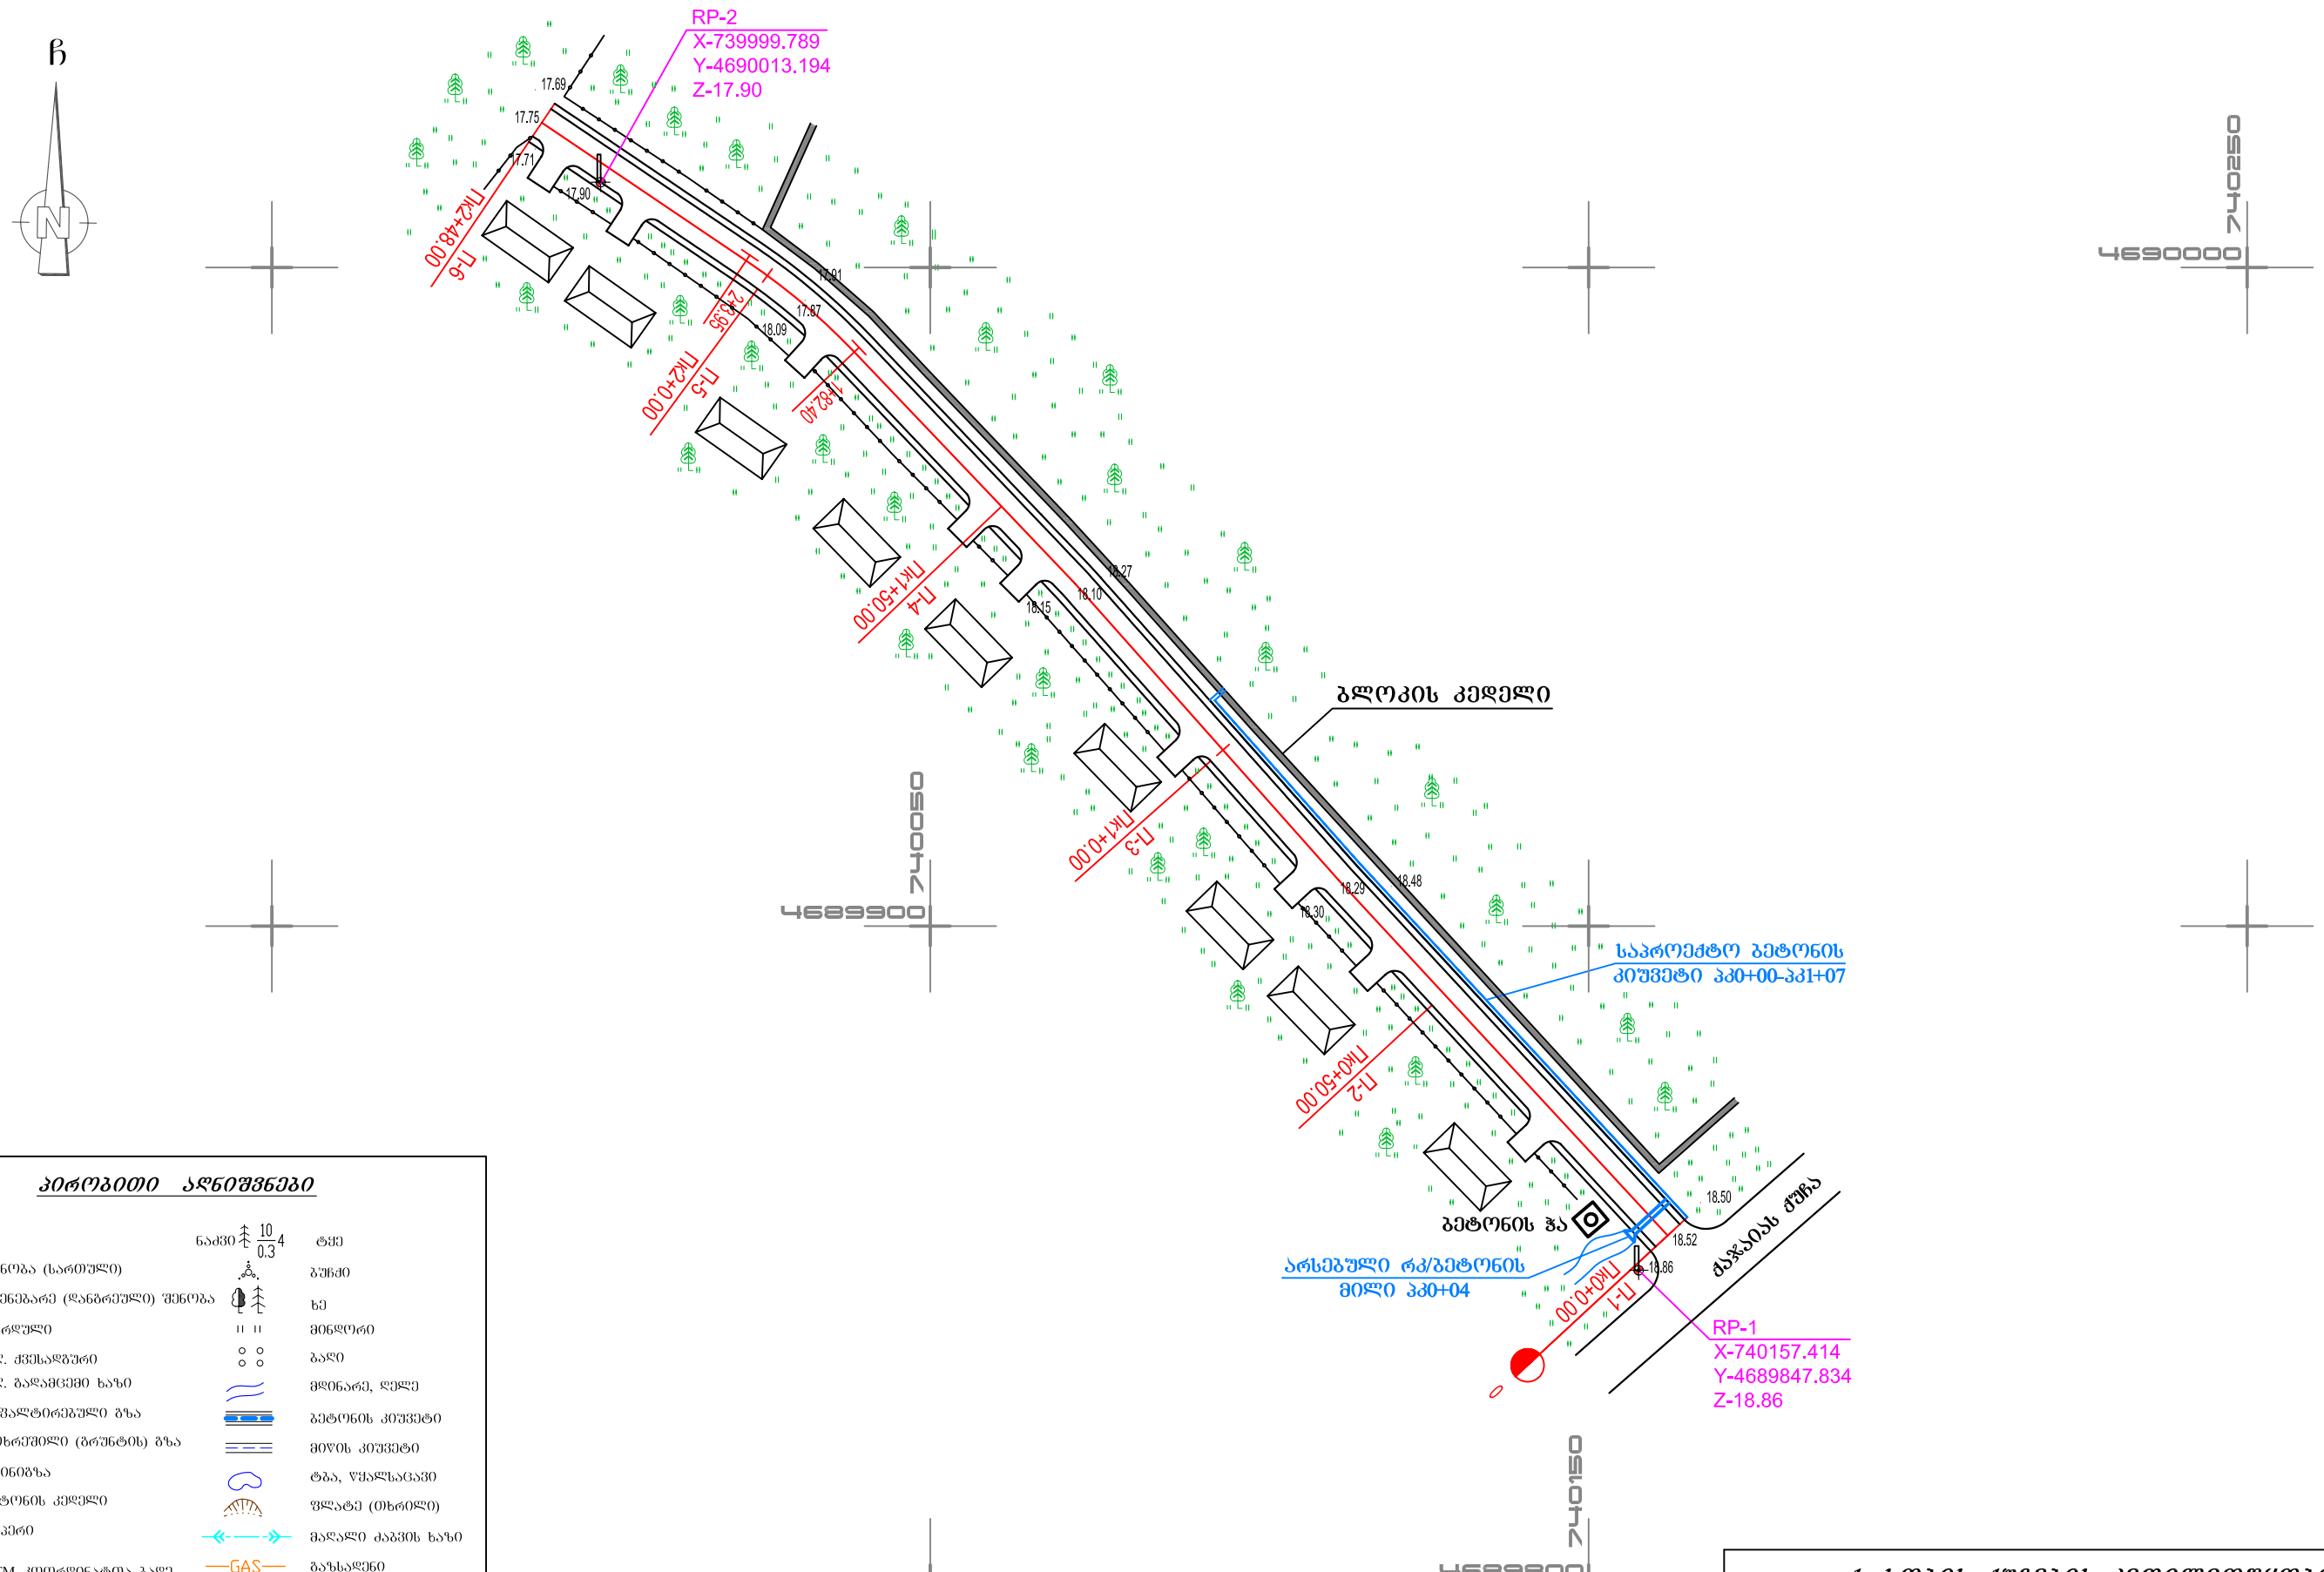

პირობითი აღნიშვნები

	შენობა (სართული)	ნაძვი 10/0.3 4	ტყე
	მშენებარე (დანგრეული) შენობა		ბუჩქი
	ფარული		ხე
	ელ. ძვესადგური		მინდორი
	ელ. გადამცემი ხაზი		ბალი
	ასფალტირებული გზა		მდინარე, ღელე
	მოხრეშილი (გრუნტის) გზა		ბეტონის კიუვეტი
	რკინიგზა		მიწის კიუვეტი
	ბეტონის კედელი		ტბა, წყალსაცავი
	რეპერი		ფლატე (მხრილი)
27000 4600000	UTM კოორდინატთა ბადე		მაღალი ძაბვის ხაზი
1500	სიმაღლის ნიშნული	GAS	გაზსადენი
	ელ. ბოძი	W	წყალსადენი
	ლითონის ღობე	S	კანალიზაცია
	ხის ღობე	D	სანიაღვრე
	ხიდი		ჭის ლუკი
	ძეგლი		საგზაო ნიშანი
			ბილბორდი

ძ. ხობის ქუჩების კეთილმოწყობის (მოასფალტება) სამუშაოები

26 მაისის ქუჩა №5

სიტუაციური გეგმა
პკ0+00 – პკ2+48
მ 1:1000

სტადია	ფურცელი	ფურცლები
ს.დ.	1	1

შპს "გზაკომშენპროექტი და ექსპერტიზა"
2016წ