WGS 1984 -ის კოორდინატთა სისტემის UTM პროექცია

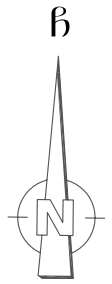

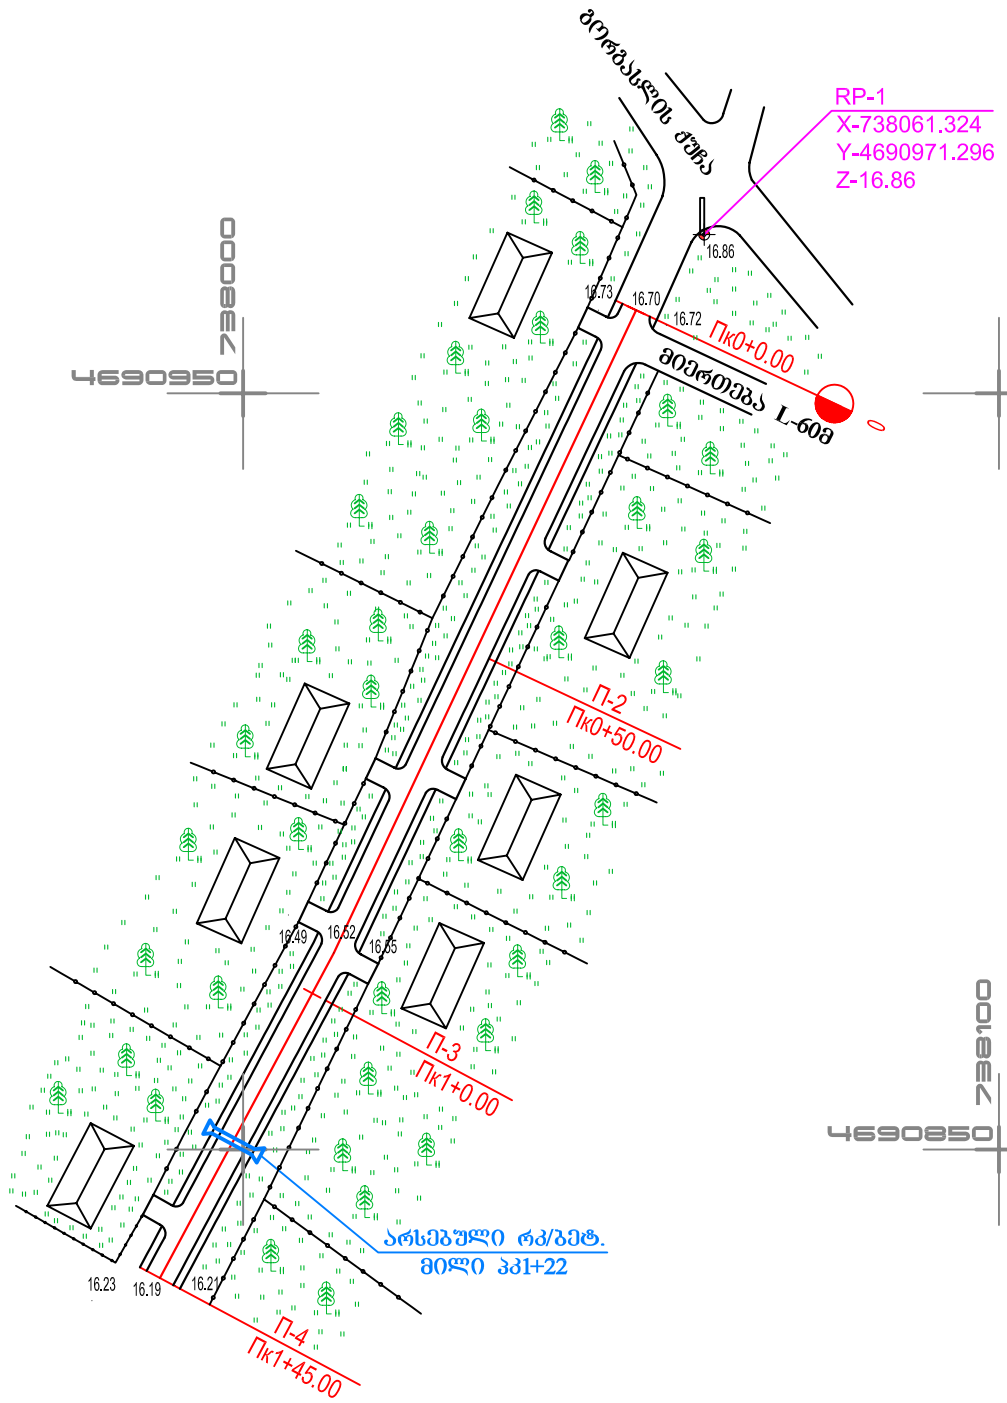

პირობითი აღნიშვნები

		ნაძვი	ტყე
	შენობა (სართული)		ბუჩქი
	მშენებარე (დანგრეული) შენობა		ხე
	ფარდული		მინდორი
	ელ. ქვესადგური		ბალი
	ელ. გადამცემი ხაზი		მდინარე, ღელე
	ასფალტირებული გზა		ბეტონის კიუვეტი
	მოხრეშილი (ბრუნტის) გზა		მიწის კიუვეტი
	რკინიგზა		ტბა, წყალსაცავი
	ბეტონის კედელი		ფლატე (ეხრილი)
	რეპერი		მაღალი ძაბვის ხაზი
	UTM კოორდინატთა ბადე	GAS	გაზსადენი
	სიმაღლის ნიშნული	W	წყალსადენი
	ელ. ბოძი	S	კანალიზაცია
	დიმონის ღობე	D	სანიაღვრე
	ხის ღობე		ჭის ლუკი
	ხიდი		საგზაო ნიშანი
	ძეგლი		ბილბორდი

ძ. ხობის ქუჩების კეთილმოწყობის (მოასფალტება) სამუშაოები

გორგასლის II ჩიხი №8

სიტუაციური გეგმა
პკ0+00 – პკ1+45
მ 1:1000

სტადია	ფურცელი	ფურცლები
ს.დ.	1	1

შპს "გზაკომშუნაროექტი და ექსპერტიზა"
2016წ