


არსებული რკ/ბეტ.
მილი პკ1+22 d-1.0მ

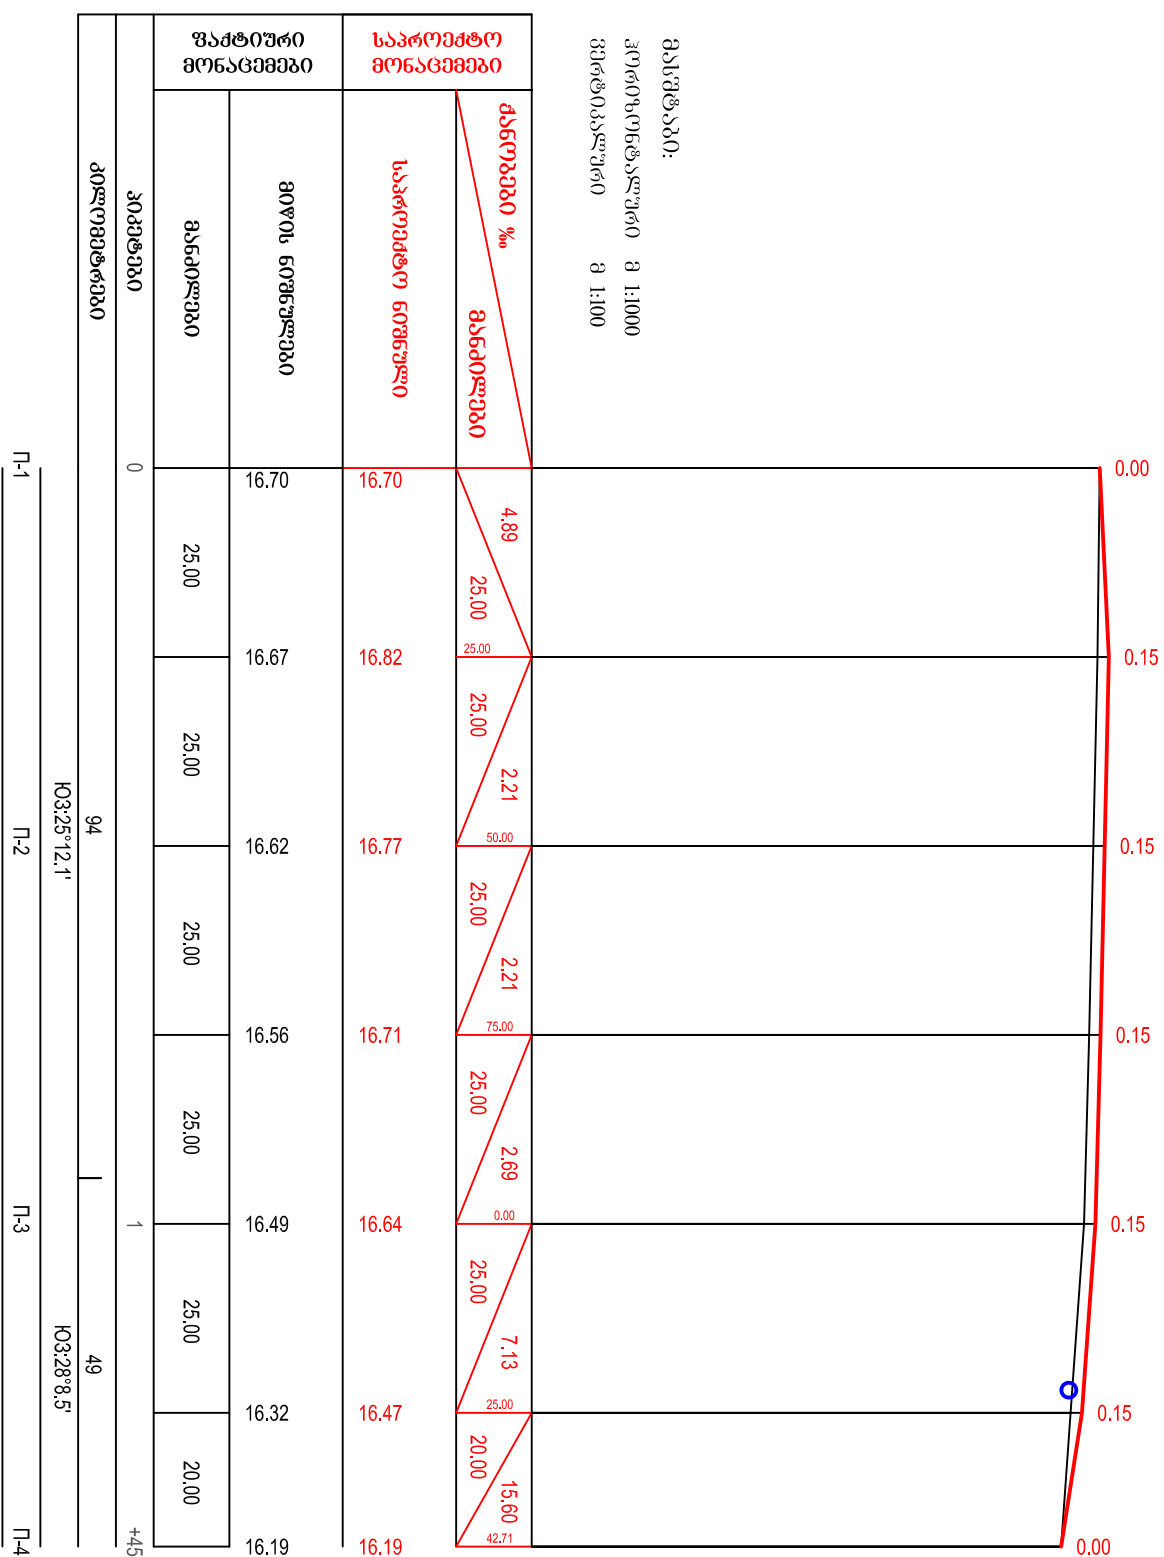

<i>d. ხოვის ქუჩების კეთილმოწყობის (მოასვალტება) სამშენებლო</i>		
<u><i>ბორგაზის II ნახი №8</i></u>		
სპეციალიზაცია	მშენებლობა	მშენებლობა
ბ.დ.	2	1
შპს "ზამთრისკარგი" და მშენებლობა 2016წ		