




მონოლითური რკ/ბეტონის სანიაღვრე
არხის (ცხაური) მოწყობის სქემატური
ნახაზი

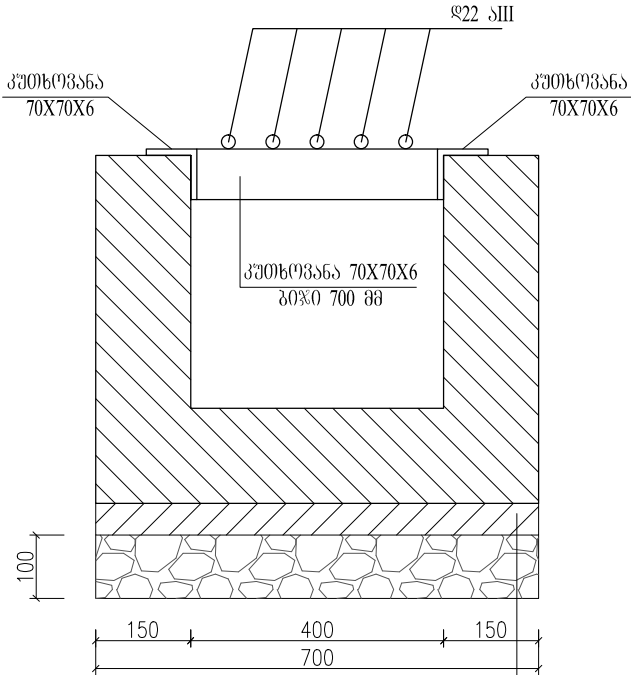

ბეტონის მომზადების მოწყობა სისქით 5 სმ
ხრევის სიღრმეების მოწყობა სისქით 10 სმ

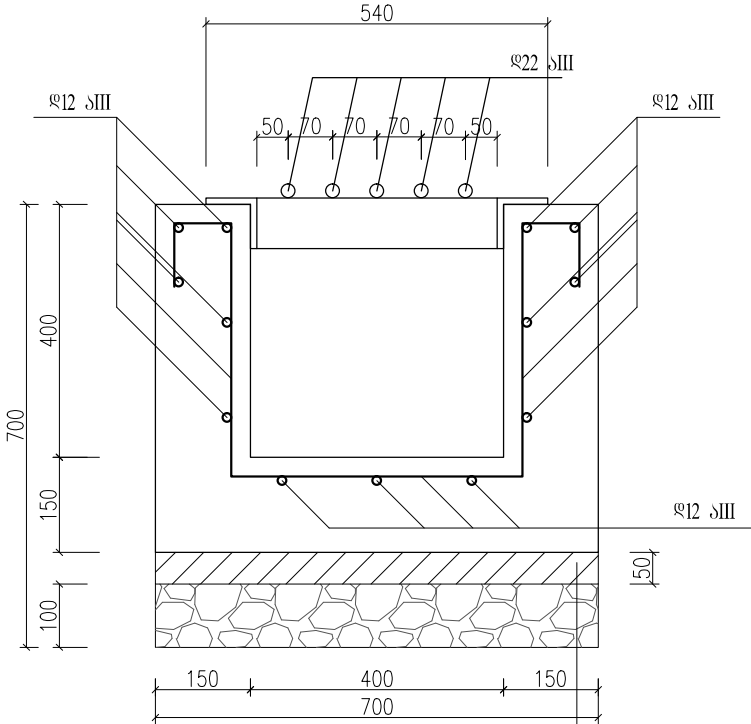

ბეტონის მომზადების მოწყობა სისქით 5 სმ
ხრევის სიღრმეების მოწყობა სისქით 10 სმ

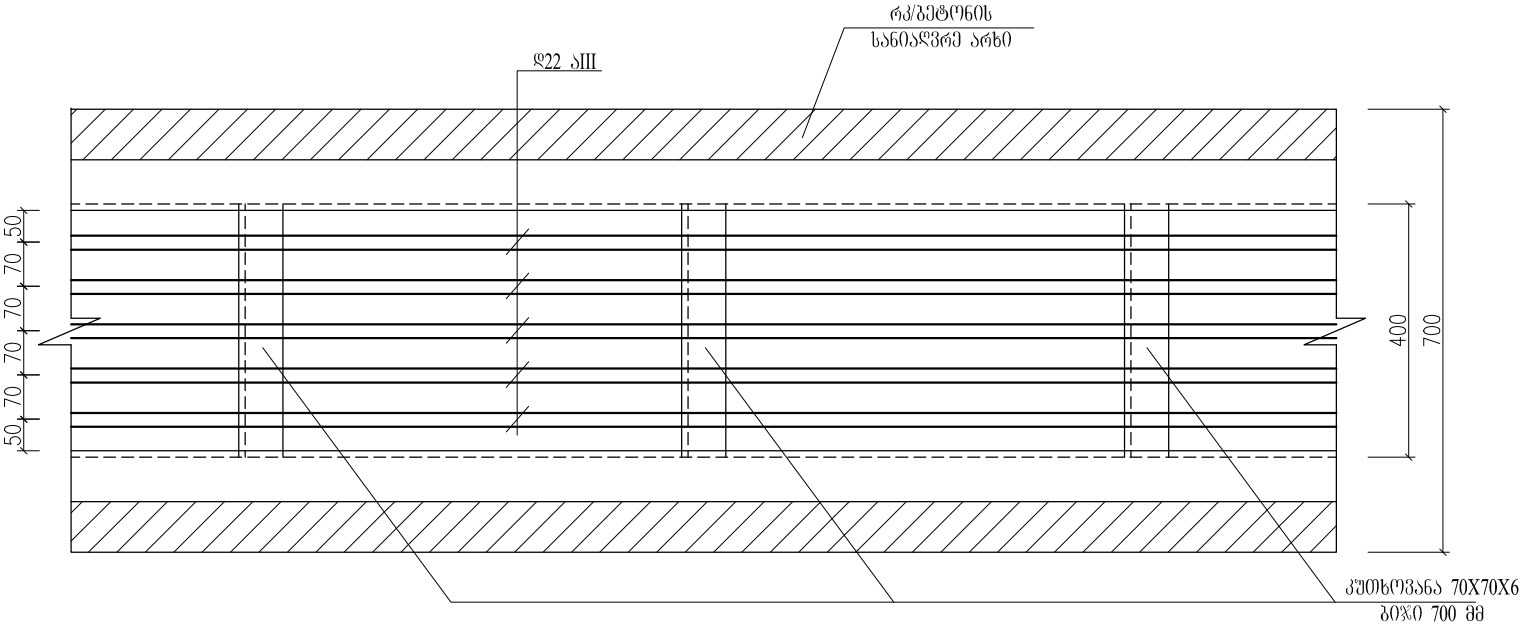

კუთხოვანა 70X70X6
ბიჭი 700 მმ

საპროექტო ნახაზი

პროექტის აღწერა

პროექტი შედგება შემადგენელი ნაწილებისგან:
პროექტის საპროექტო ნახაზი
პროექტის აღწერა

პროექტის აღწერა
პ. ნახაზი

პროექტის აღწერა:
პ. ნახაზის შემადგენელი ნაწილებისგან

პროექტის აღწერა:
შპს „სოფი 2005“
ს/პ 244685131
პ. ნახაზი, გეგმის პ. ნახაზი

არქიტექტორი	ა. გაბელია	
მშენებელი	ლ. კვიფინია	
დირექტორი	ს. დოღვაია	

სტადია	მ. პ.	
თარიღი	ფურცელი	ფურცელი

ფურცელი	A 3	
---------	-----	--