


განმარტებითი ბარათი

საპროექტო ობიექტი მდებარეობს ქ.თბილისში, კიევი ქ. №8 (მიწის ნაკვეთის საკადასტრო კოდის №01. 16.05.003.060)


შენობა ორსართულიანია, სარდაფით. აშენებულია გასული საუკუნის 30-იან წლებში, მოგვიანებით მოხდა, მასზე მიდგმული ხის აივნის შეცვლა ბლოკის კედლით. სარდაფის ჩაღრმავება ეზოს მხრიდან 1,6 სრული სიმაღლე 2,1მ. ძირითადი მზიდი კედლები აშენებულია წითელი აგურით, კირცემენტის ხსნარზე, სიგანე 72სმ. საძირკველი საყორე ქვითაა აგებული ცემენტის ხსნარზე, სიგანე 90სმ. ჩაღრმავება 80სმ. მიშენებული კედლი აშენებულია ბლოკით, ცემენტის ხსნარზე, სიგანე 40სმ-ია. საძირკველი ბეტონია, სიგანე 60სმ. ჩაღრმავება 50სმ. ძველ და ახალ კედლებს სარტყელი არ აქვთ. გადახურვა, როგორც სართულსშუა, ასევე სხვენის ხისაა; შენობა ძლიერ დაზიანებულია, განსაკუთრებით აღსანიშნავია მისი სამხრეთ-დასავლეთი ნაწილი, ეზოს მხრიდან. დაშლილია ფანჯრის ღიობის ზედა კედელი, ჩამონგრეულია ლითონის ზღუდარი. სამსართულიანი შენობის სამეზობლო მონაკვეთში, შენობის მთელ სიმაღლეზე გაჩენილია რამდენიმე ვერტიკალური ნაპრალი საჭირო გახდა შენობის გამაგრებითი სარეკონსტრუქციო სამუშაოების ჩატარება რაც პროექტითაა გათვალისწინებული. პროექტით გათვალისწინებულია კიბის რეკონსტრუქცია შენობაში არ იცვლება შენობაში შესასვლელი კარის ღიობი მხოლოდ იცვლება კიბის მიმართულება, რომელიც გადაიხურება კარბოლუქსით, ასევე გადაიხურება სარდაფში ჩასასვლელი კიბეც.ფასადი გაილესება ქვიშა ცემენტის ხსნარით შეიღებება წყალმემდეგი ფასადის აგურისფერი საღებავით, ასევე უცვლელი რჩება I სართულზე ფანჯრების ცხაურები.

არქიტექტორი:

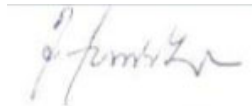

მ. ქართველიშვილი

sardafis sarTul is gegma anaz omis mixedviT -2.10 niSnu l ze

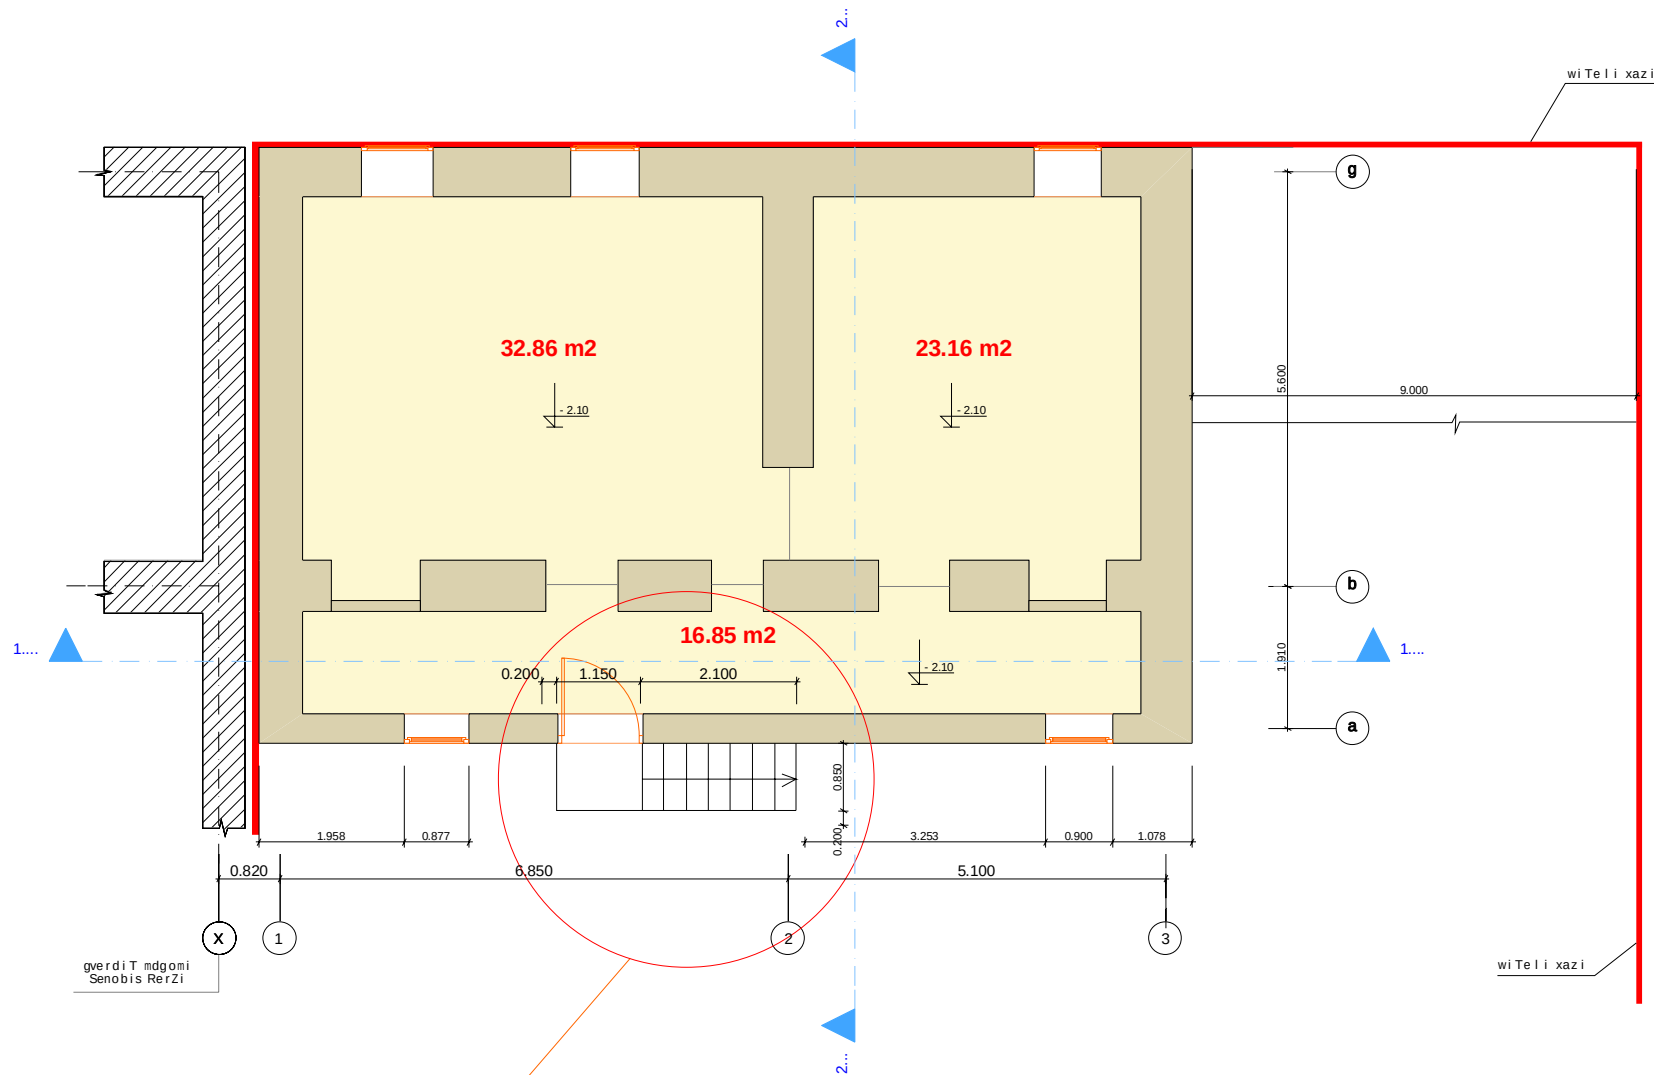


sarekonstruqcio nawil i



L.T.D. ARC-STILS

daniSnu l eba	q. Tbil isis moswav le axa l gazrdobis sax l is rekonstruqci is proeqti	Tanamdeboba	gvar i	xe l mowera
dankveTi:	manana wno riaSvil i	direqtori	m. qarTve l iSvil i	
		kompiterul i versia	m. qarTve l iSvil i	
	q. Tbil isi kieveis q. #8	arqiteqtori	m. qarTve l iSvil i	
		dankveTi	m. wno riaSvil i	


I sarTul is gegma anaz omis mixedviT + 0.00 nimSnu l ze

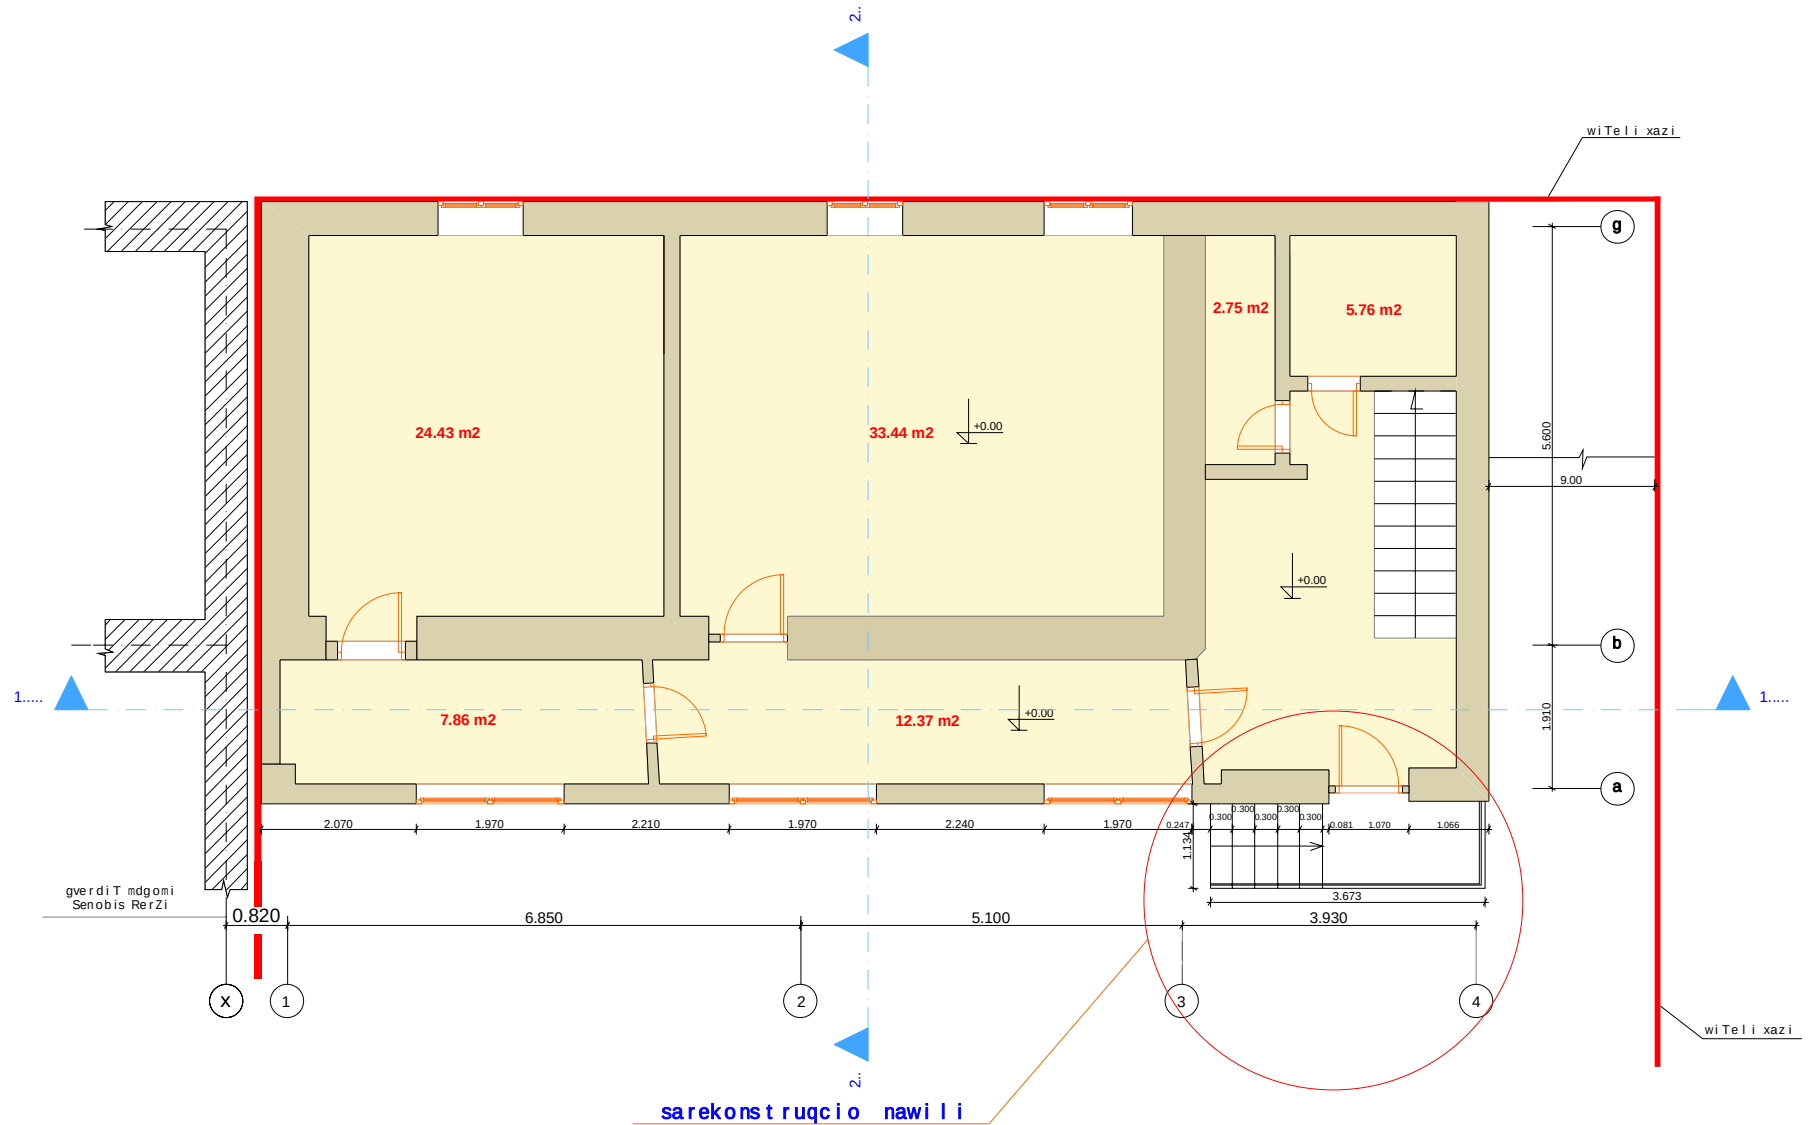

L.T.D. "ARC-STILS" misamar Ti:

daniSnu l eba	q. Tbi l isis mosvav le axa l g az r do bis sax l is rekonst ruq ci is proeq ti	Tanamdeboba	gvar i	xe l mowera
dankveTi:	manana wno riaSvi l i	direqtori	m. qarTve l iSvi l i	
		kompiuteruli versia	m. qarTve l iSvi l i	
	q. Tbi l isis kiev is q. #8	arqiteqtori	m. qarTve l iSvi l i	
		dankveTi	m. wno riaSvi l i	


II სართულის გეგმა ანაზონის მიხედვით +3.50 ნიშნულზე

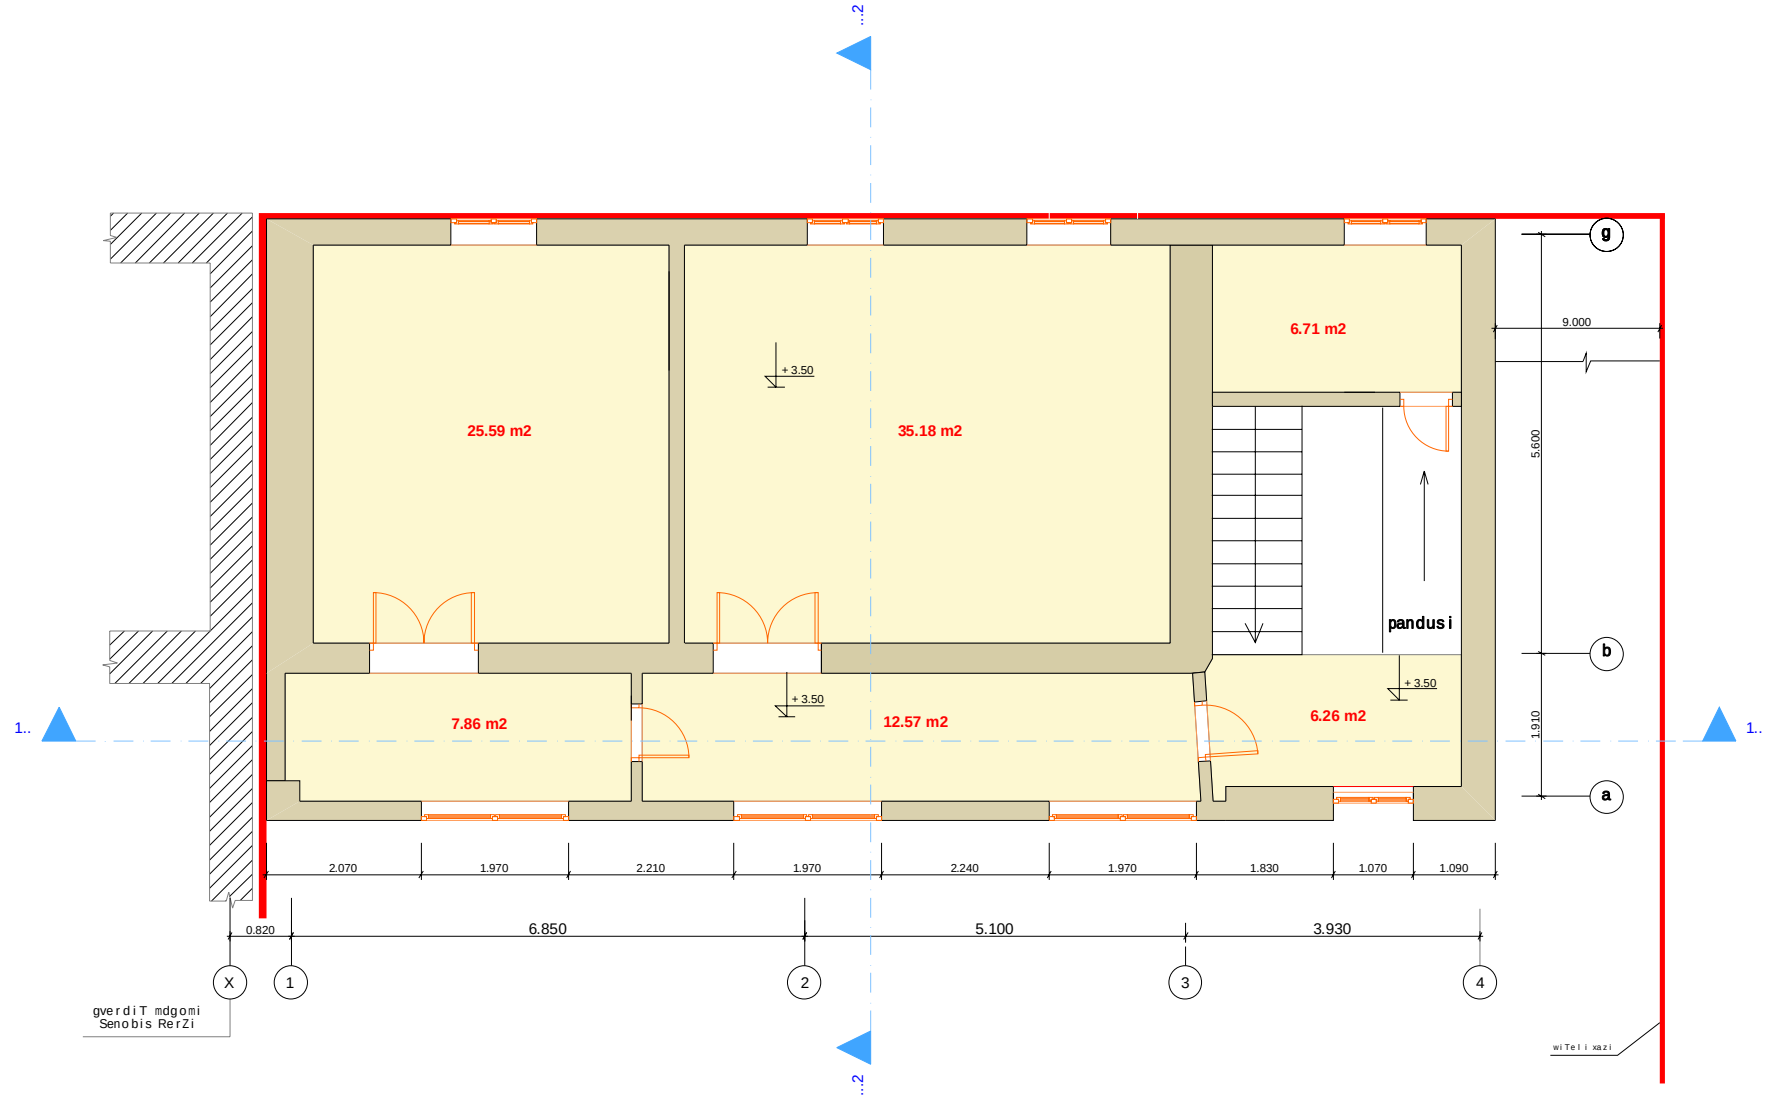

LT.D. "ARC-STILS" მისამართი:

დანიშნულება	q. Tbilisis mosvavle axal gaz rdobis saxlis rekonstrukciis proeqti	თანამდებობა	გვარი	ხელმოწერა
დამკვეთი:	manana wnoriasvili	დირექტორი	მ. გარტელიშვილი	
		კომპიუტერული ვერსია	მ. გარტელიშვილი	
	q. Tbilisi kievsk q. #8	არქიტექტორი	მ. გარტელიშვილი	
		დამკვეთი	მ. wnoriasvili	

saxuravis gegma anaz omis mixedviT

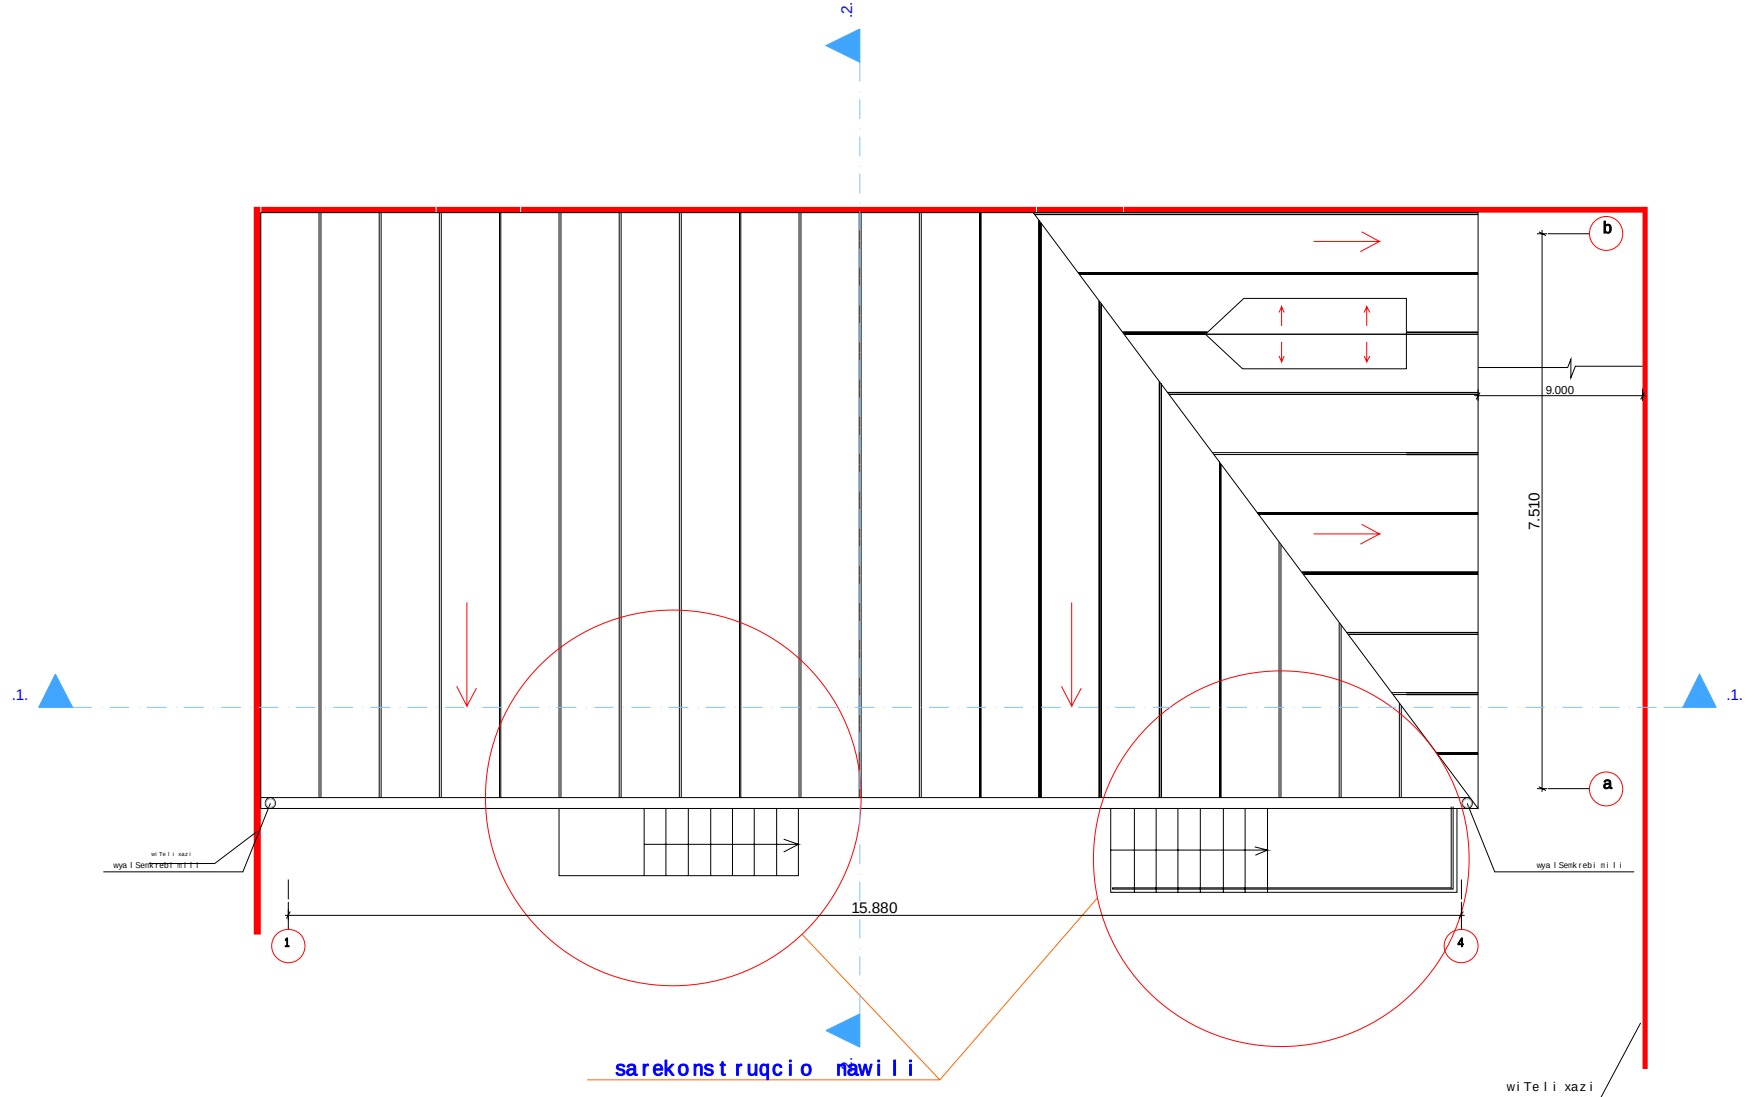


L.T.D. "ARC-STILS"

dani Snuli eba	q. Tbilisis moswavi axal gazrdobis saxlis rekonstrucilis proeqti	Tanamdeboba	gvari	xel mowera
dankveTi:	manana wnoriasvili	direktori	m. qarTvelisvili	
		kompiuteruli versia	m. qarTvelisvili	
		arqitektori	m. qarTvelisvili	
		dankveTi	m. wnoriasvili	

misamarTi:


q. Tbilisi kievsk q. #8

sardafis sarTul is gegma _ 2.10 niSnu l ze rekonstruqci is Semdeg

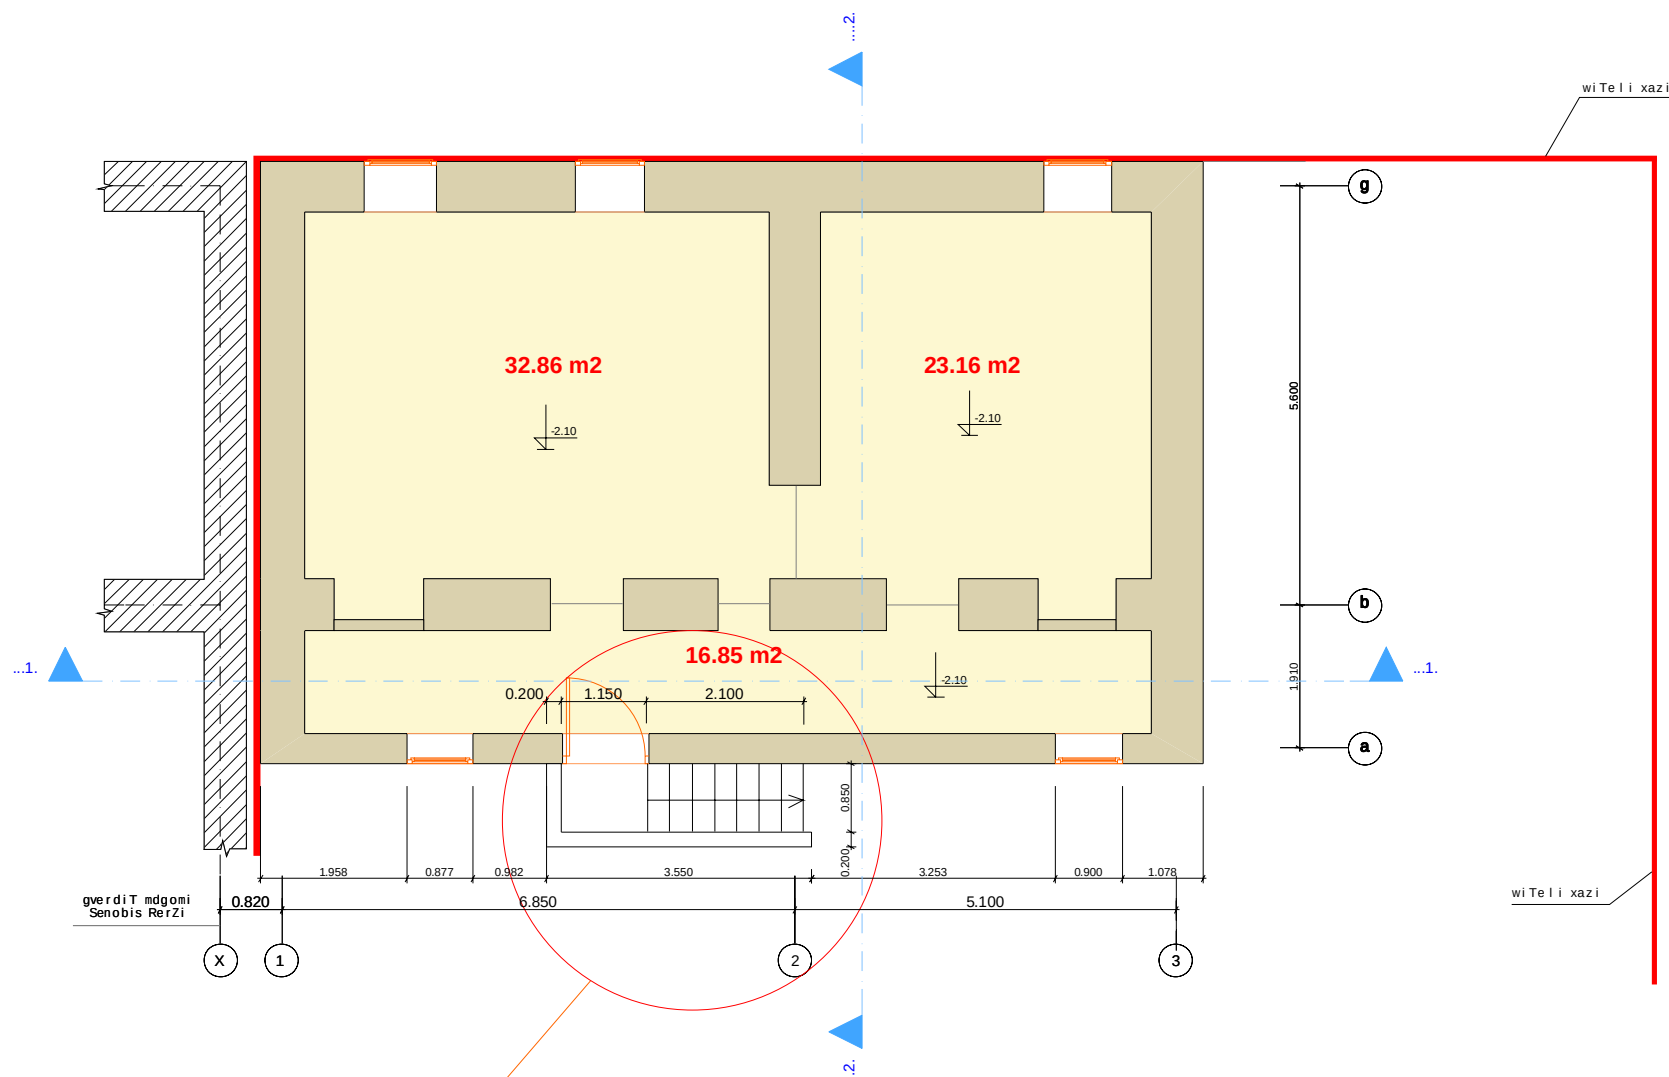


daniSnu leba	q. Tbil isis moswavle axal gazrdobis saxilis rekonstruqci is proeqti	Tanamdeboba	gvari	xel mowera
dankveTi:	manana wno riaSvi li	direqtori	m. qarTveliSvi li	
		kompiteruli versia	m. qarTveliSvi li	
misamar Ti:	q. Tbil isi kiev is q. #8	arqiteqtori	m. qarTveliSvi li	
		dankveTi	m. wno riaSvi li	

I sarTul is gegma + 0.00 niSnu l ze rekonstruqci is Semdeg

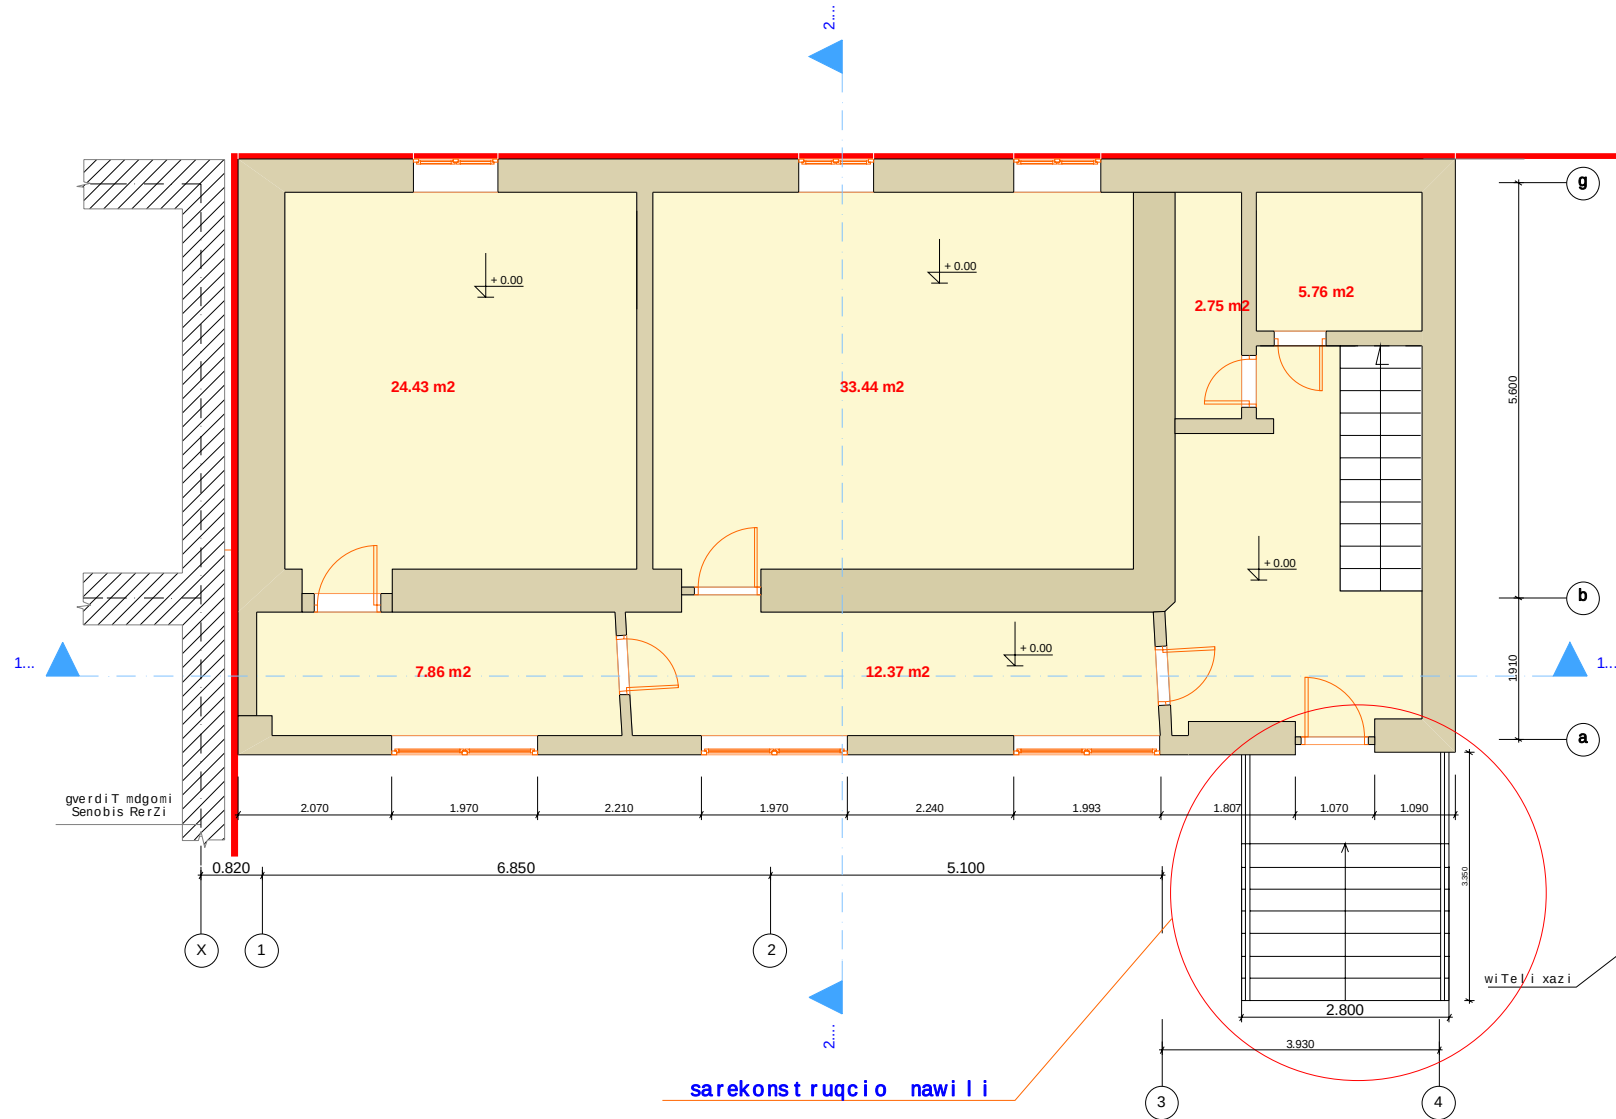


dani Snu l eba	q. Tbil isis moswile axal gazrdobis saxlis rekonstruqci is proeqti	Tanamdeboba	gvar i	xe l mowera
dankveTi:	manana wno riaSvil i	direqtori	m. qarTvel iSvil i	
		kompiteruli versia	m. qarTvel iSvil i	
misamarTi:	q. Tbil isi kiev is q. #8	arqiteqtori	m. qarTvel iSvil i	
		dankveTi	m. wno riaSvil i	

II სართულის გეგმა +3.50 ნიშნულზე რეკონსტრუქციის შემდეგ

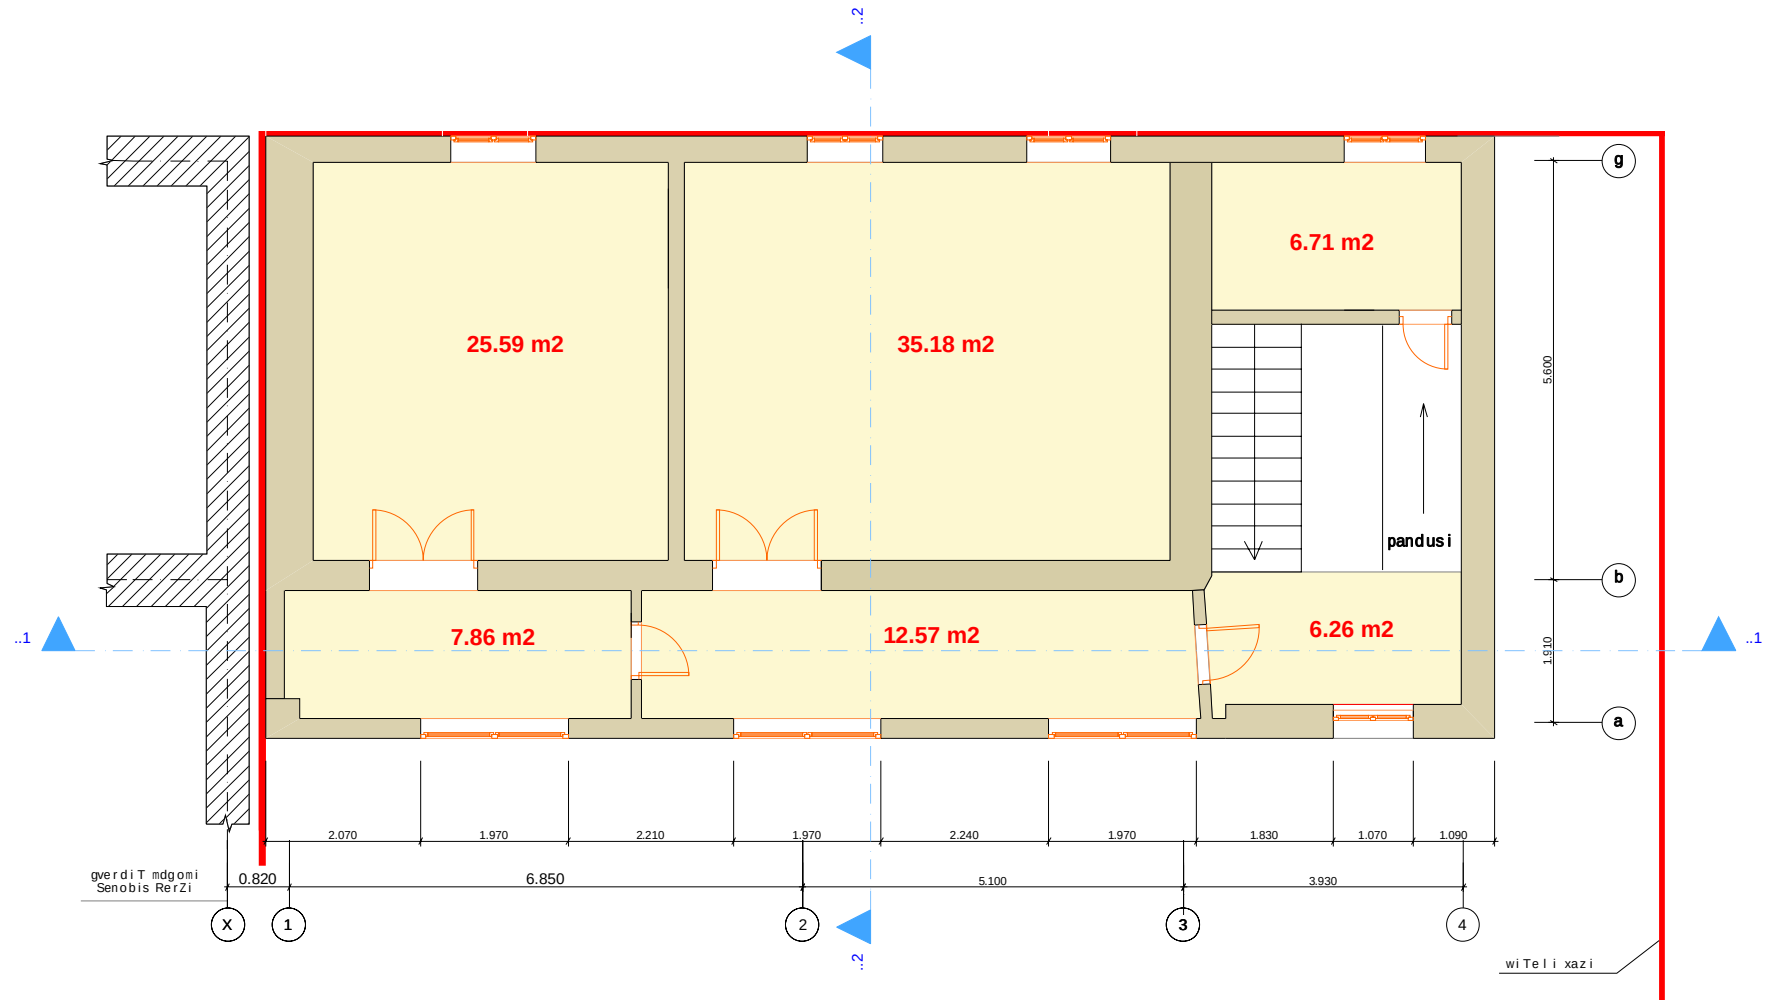


დანიშნულება	გ. თბილისის მოსავლეთის ავტოგზის სახლის რეკონსტრუქციის პროექტი	თანამდებობა	გვარი	ხელმოწერა
დამკვეთი:	მანანა უნორიაშვილი	დირექტორი	მ. გარტელიშვილი	
		კომპიუტერული ვერსია	მ. გარტელიშვილი	
მისამართი:	გ. თბილისის კიევის ქ. #8	არქიტექტორი	მ. გარტელიშვილი	
		დამკვეთი	მ. უნორიაშვილი	

saxuravis gegma rekonstruqciis Semdeg

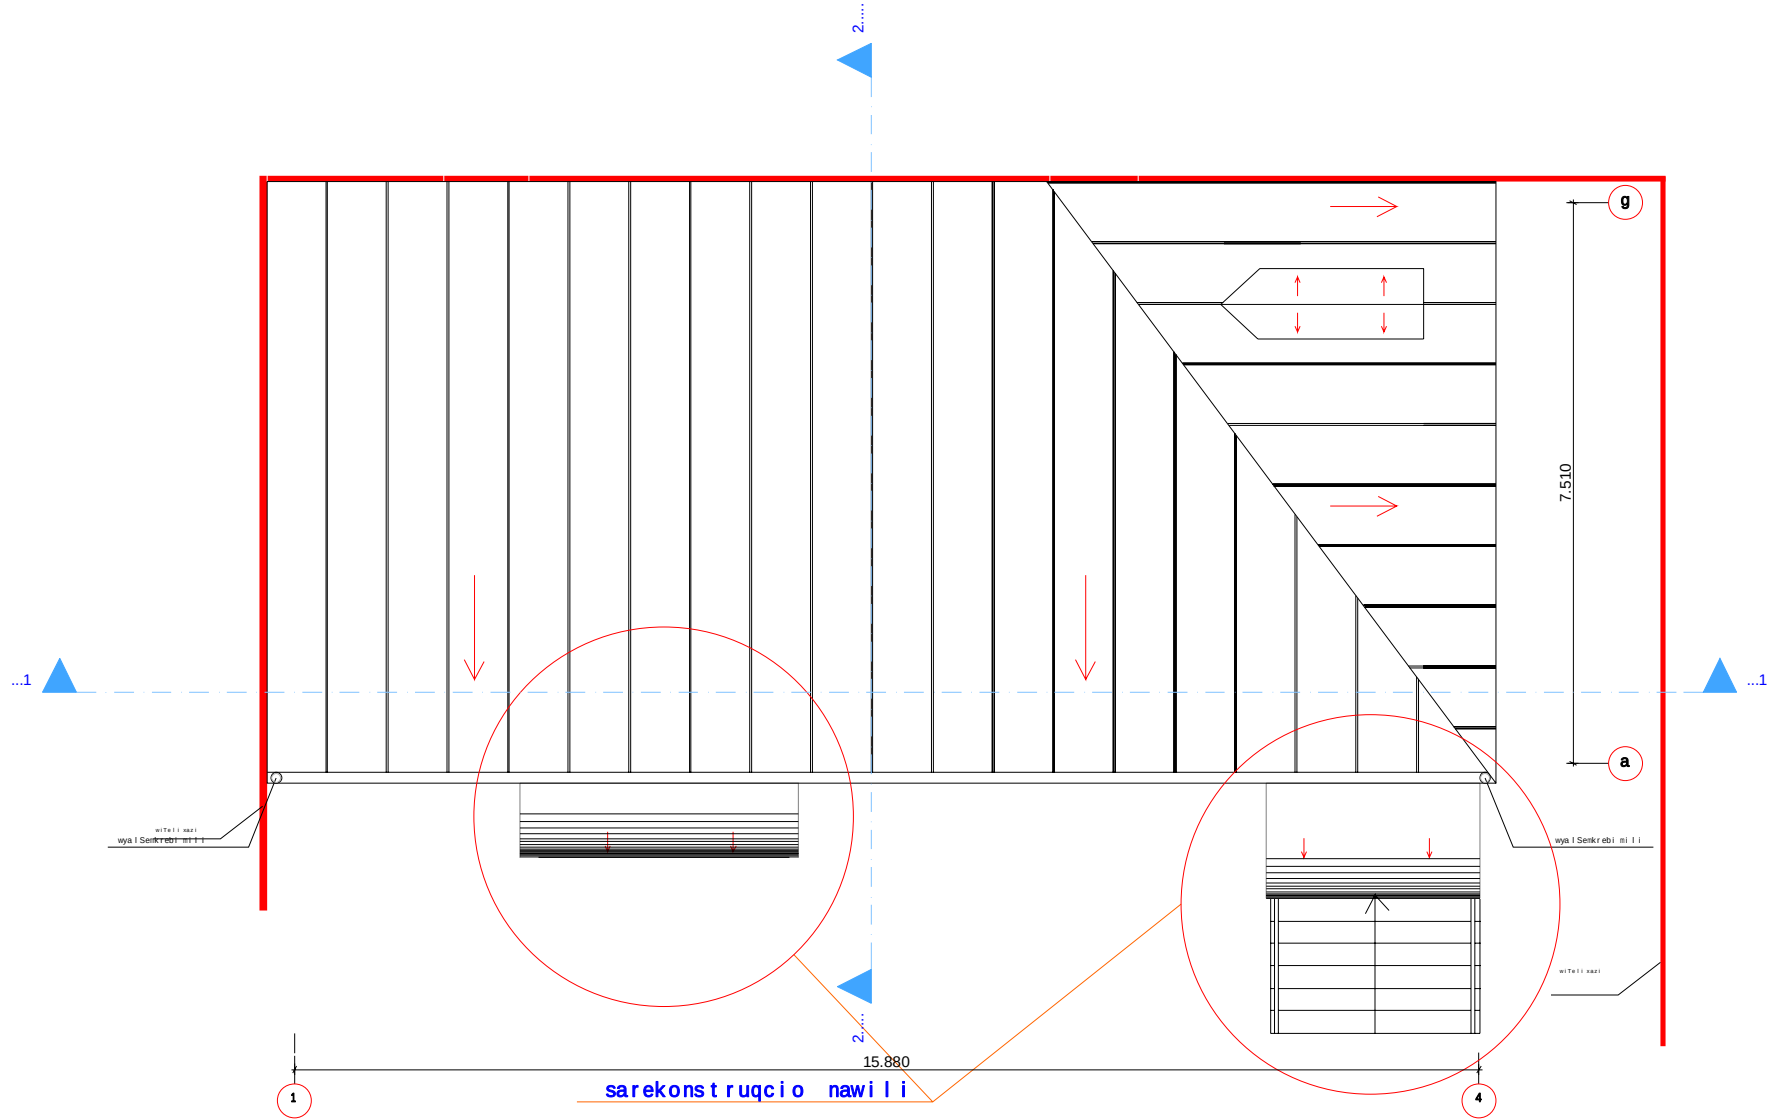


daniŠnu l e b a	q. T b i l i s i s m o s w a v l e a x a l g a z r d o b i s s a x l i s r e k o n s t r u k c i i s p r o e k t i	T a n a m d e b o b a	g v a r i	x e l m o w e r a
d a m k v e T i :	m a n a n a w n o r i a S v i l i	d i r e k t o r i	m. q a r T v e l i S v i l i	
		k o m p i u t e r u l i v e r s i a	m. q a r T v e l i S v i l i	
m i s a m a r T i :	q. T b i l i s i k i e v i s q. # 8	a r q i t e k t o r i	m. q a r T v e l i S v i l i	
		d a m k v e T i	m. w n o r i a S v i l i	

W r i l i "1" -"1" anaz omis mixedviT

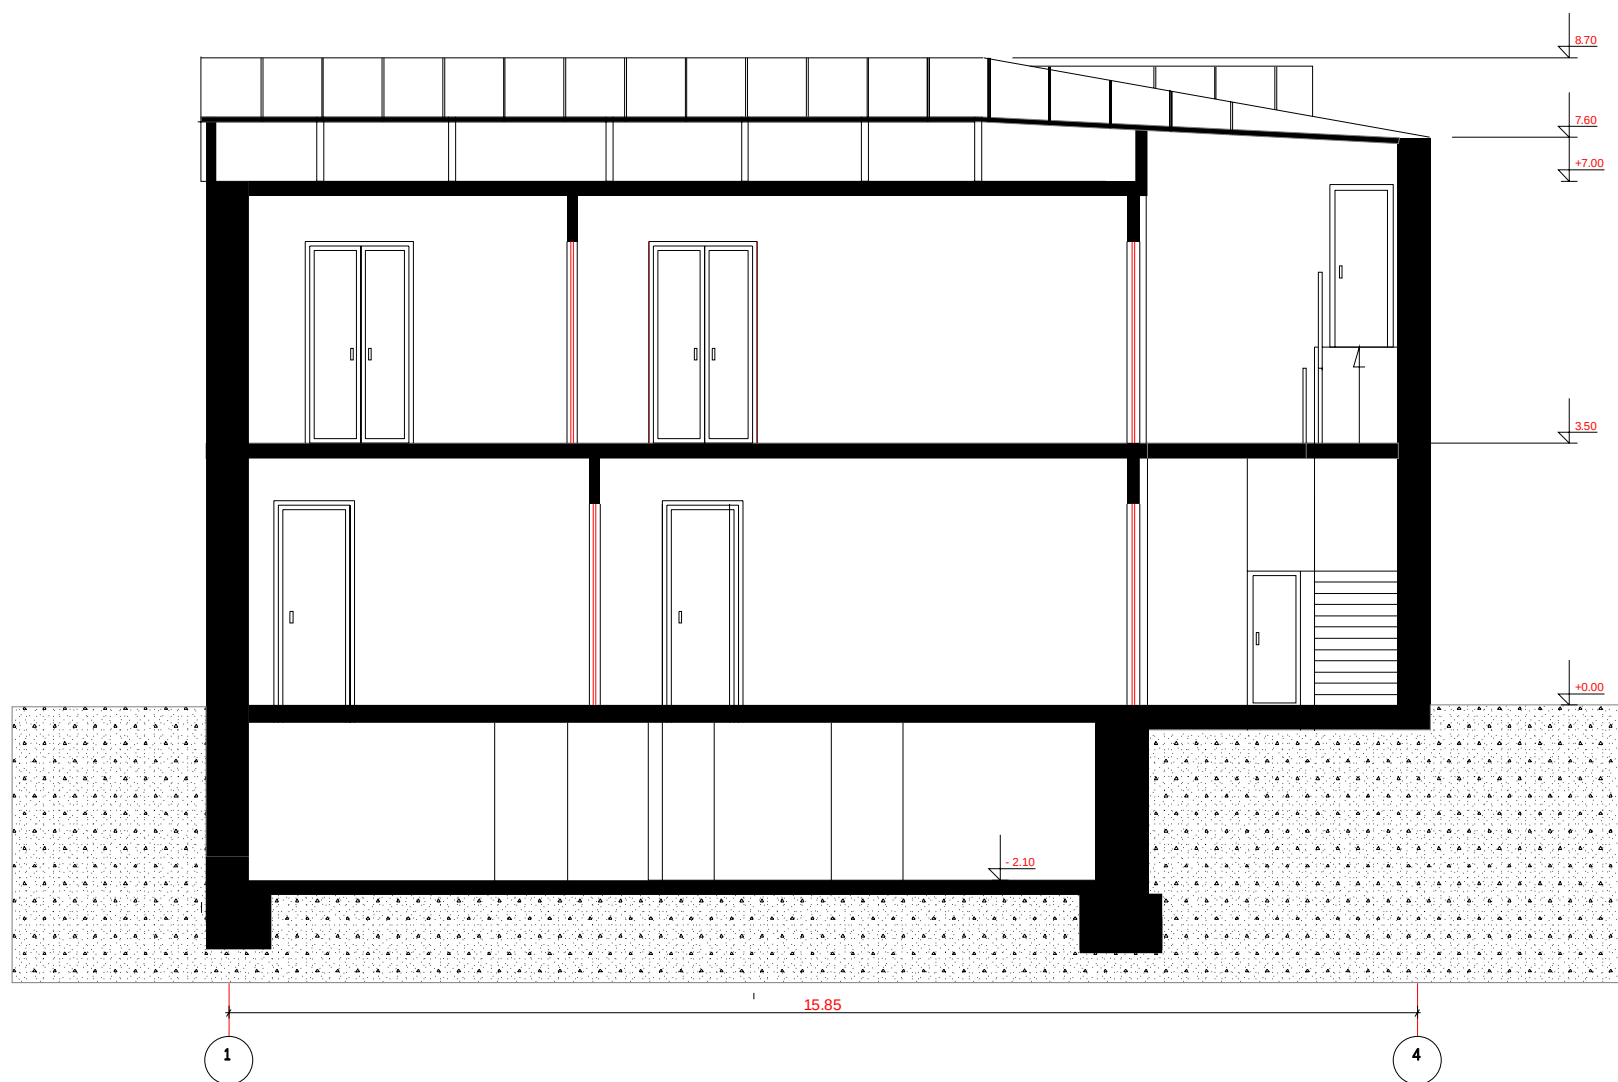


daniSnu l e b a	q. T b i l i s i s m o s w a v l e a x a l g a z r d o b i s s a x l i s r e k o n s t r u c i l s p r o e q t i	T a n a n d e b o b a	g v a r i	x e l m o w e r a
d a m k v e T i :	m a n a n a w n o r i a S v i l i	d i r e q t o r i	m. q a r T v e l i S v i l i	
		k o m p i u t e r u l i v e r s i a	m. q a r T v e l i S v i l i	
m i s a m a r T i :	q. T b i l i s i k i e v i s q. # 8	a r q i t e q t o r i	m. q a r T v e l i S v i l i	
		d a m k v e T i	m. w n o r i a S v i l i	

W r i l i "2" -"2" anaz omis mixedvi T

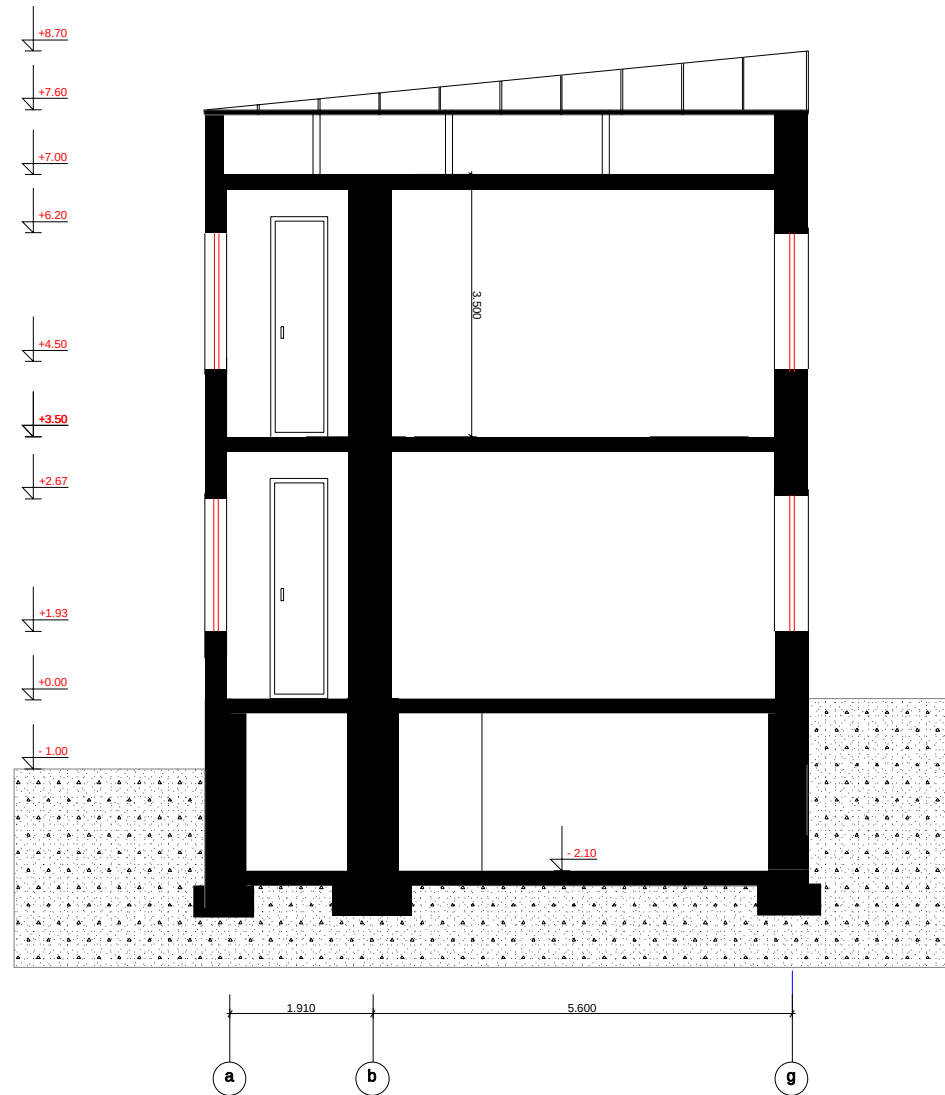


daniSnu l eba	q. Tbi l isis moswavi le axa l gaz rdobis sax l is rekonstruq c l is proeq t l	Tanamdeboba	gvar i	xe l mowera
damkveTi:	manana wno riaSvi l i	direqtori	m. qarTve l iSvi l i	
		kompiuterul i versia	m. qarTve l iSvi l i	
misamar Ti:	q. Tbi l isi kieveis q. #8	arqiteqtori	m. qarTve l iSvi l i	
		damkveTi	m. wno riaSvi l i	

W r i l i "1" -"1" rekonstruqciis Semdeg

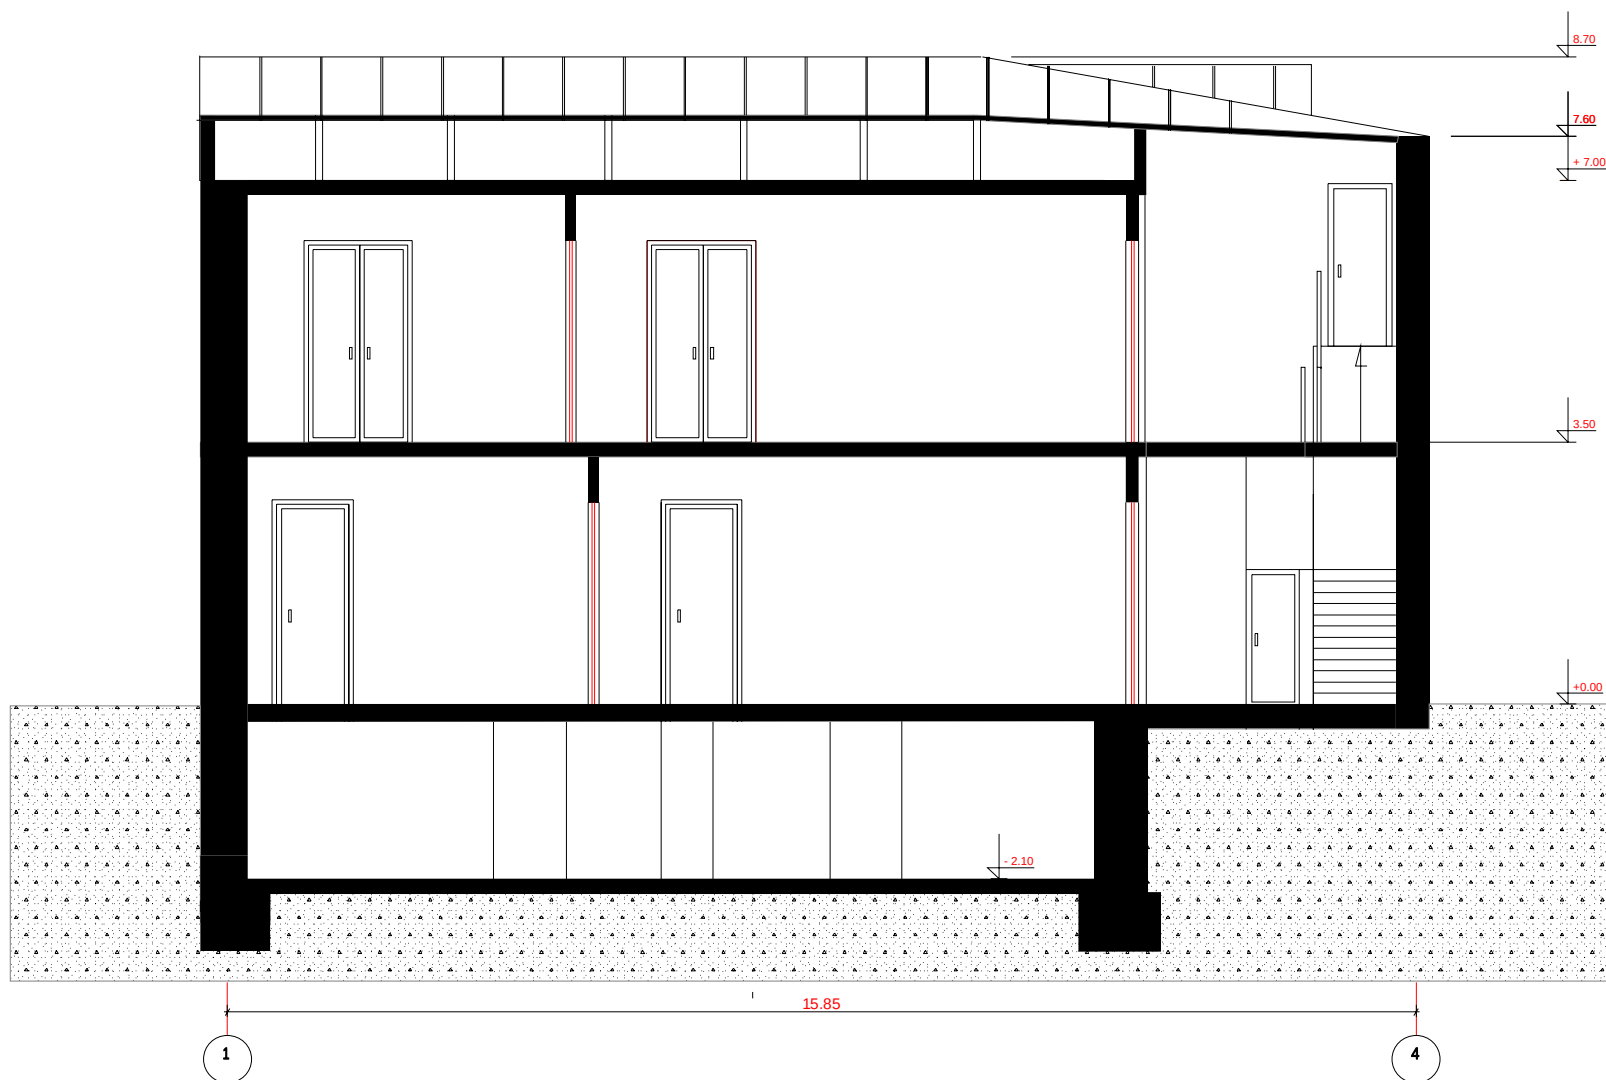


daniSnu l eba	q. Tbi l isis moswav le axa l gaz r do bis sax l is rekonstruqciis proeq t i	Tanamdeboba	gvar i	xe l mowera
dankveTi:	manana wno riaSvi l i	direqto ri	m. qarTve l iSvi l i	
		kompiuteruli versia	m. qarTve l iSvi l i	
misamarTi:	q. Tbi l isi kieveis q. #8	arqiteqto ri	m. qarTve l iSvi l i	
		dankveTi	m. wno riaSvi l i	

W r i l i "2" -"2" rekonst ruqci is Semdeg

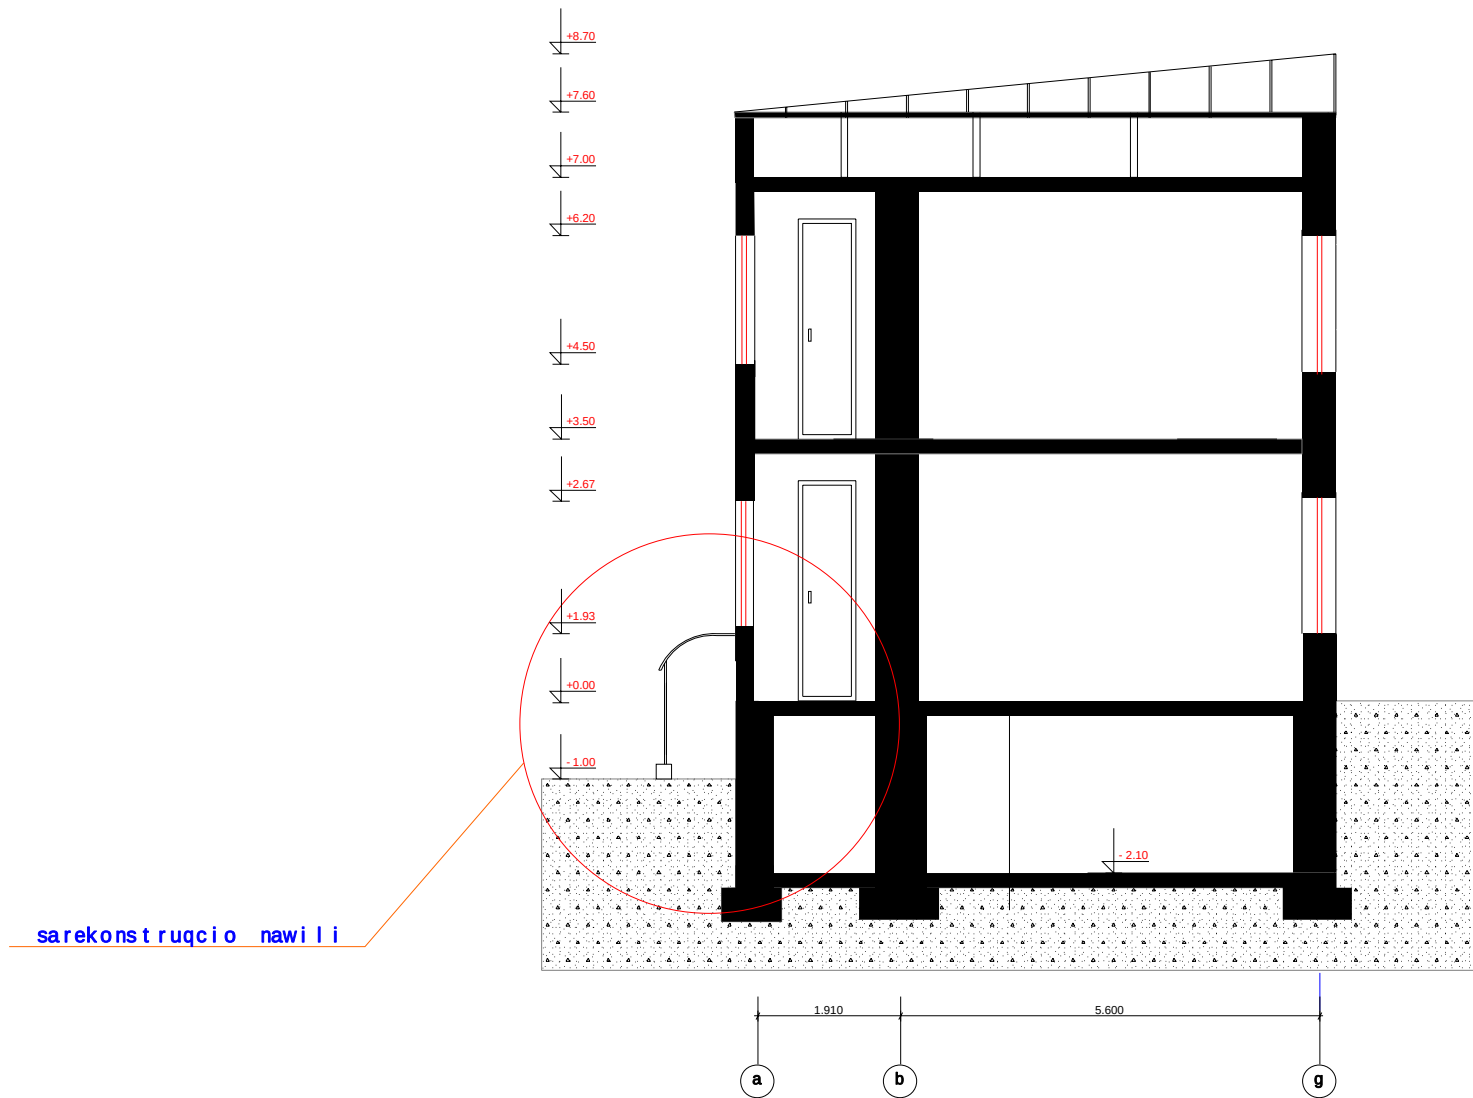

daniSnu l eba	q. Tbi l isis moswavi le axa l gaz rdo bis sax l is rekonst ruqci is proeq t i	Tanamdeboba	gvar i	xe l mowera
dankveTi:	manana wno riaSvi l i	direqtori	m. qarTve l iSvi l i	
		kompiuteruli versia	m. qarTve l iSvi l i	
misamarTi:	q. Tbi l isis kieveis q. #8	arqiteqtori	m. qarTve l iSvi l i	
		dankveTi	m. wno riaSvi l i	

fasadi RerZebSi "1"-4" anazomis mixedviT

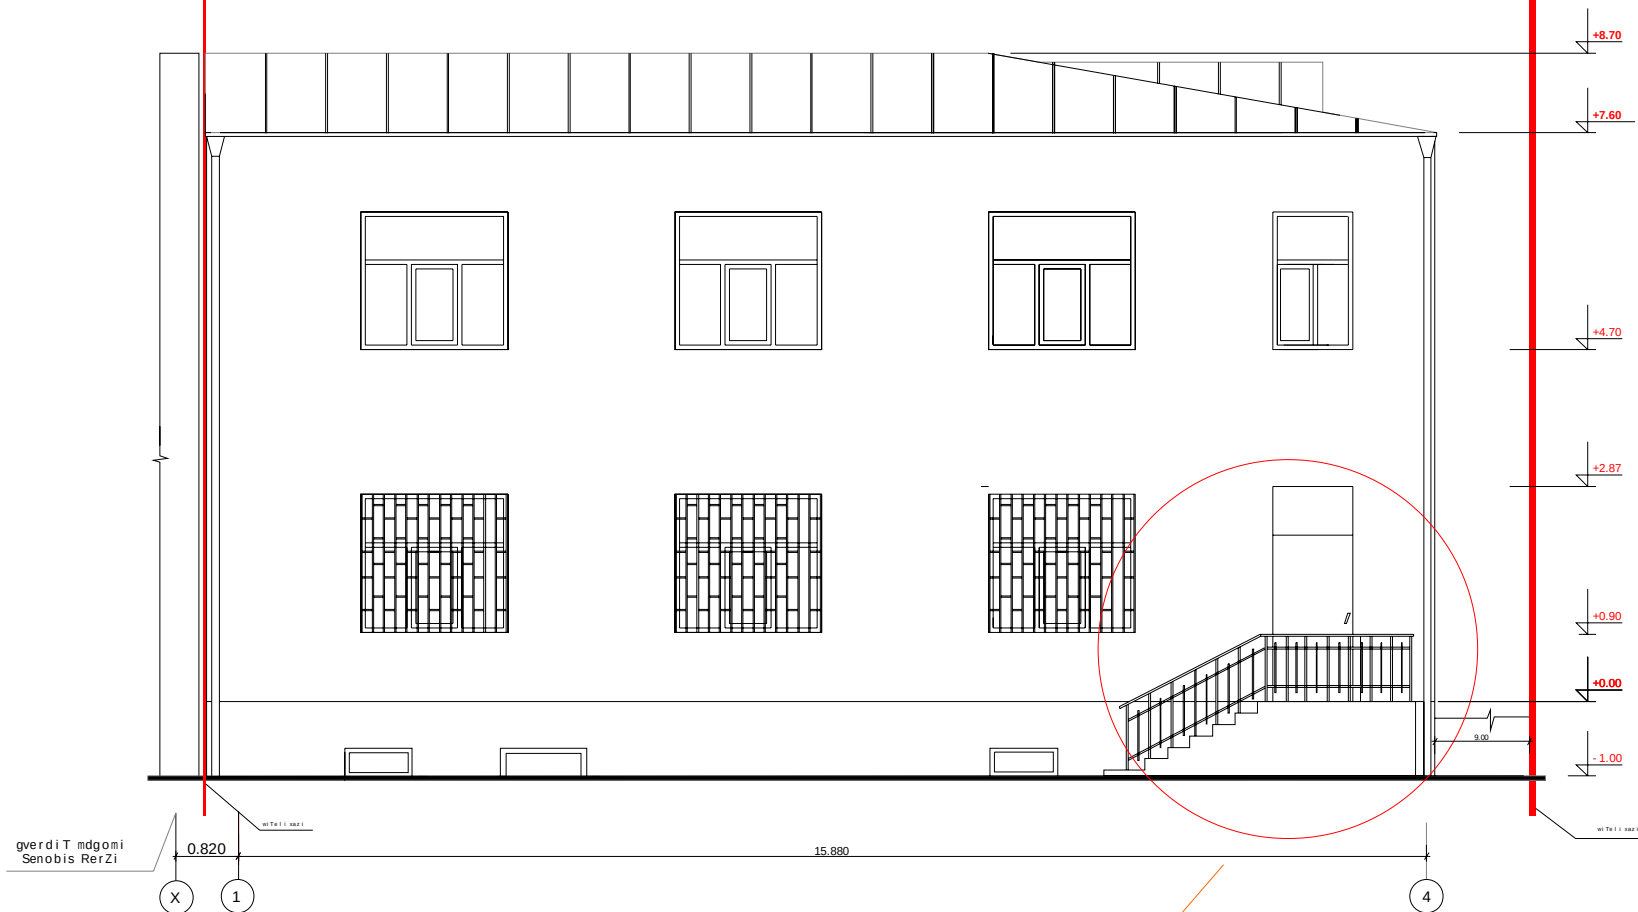

L.T.D. "ARC-STILS" misamarTi:

daniSnu leba

q. Tbilisi moswile axalgazdobis saxlis
rekonstruqciis proeqti

Tanamdeboba

gvari

xel mowera

dankveTi:

manana wno riaSvili

direqtori

m. qarTveliSvili

kompiuteruli versia

m. qarTveliSvili

arqiteqtori


m. qarTveliSvili

dankveTi

m. wno riaSvili

q. Tbilisi kiev q. #8


fasadi RerZebSi "4"-1" anazomis mixedviT

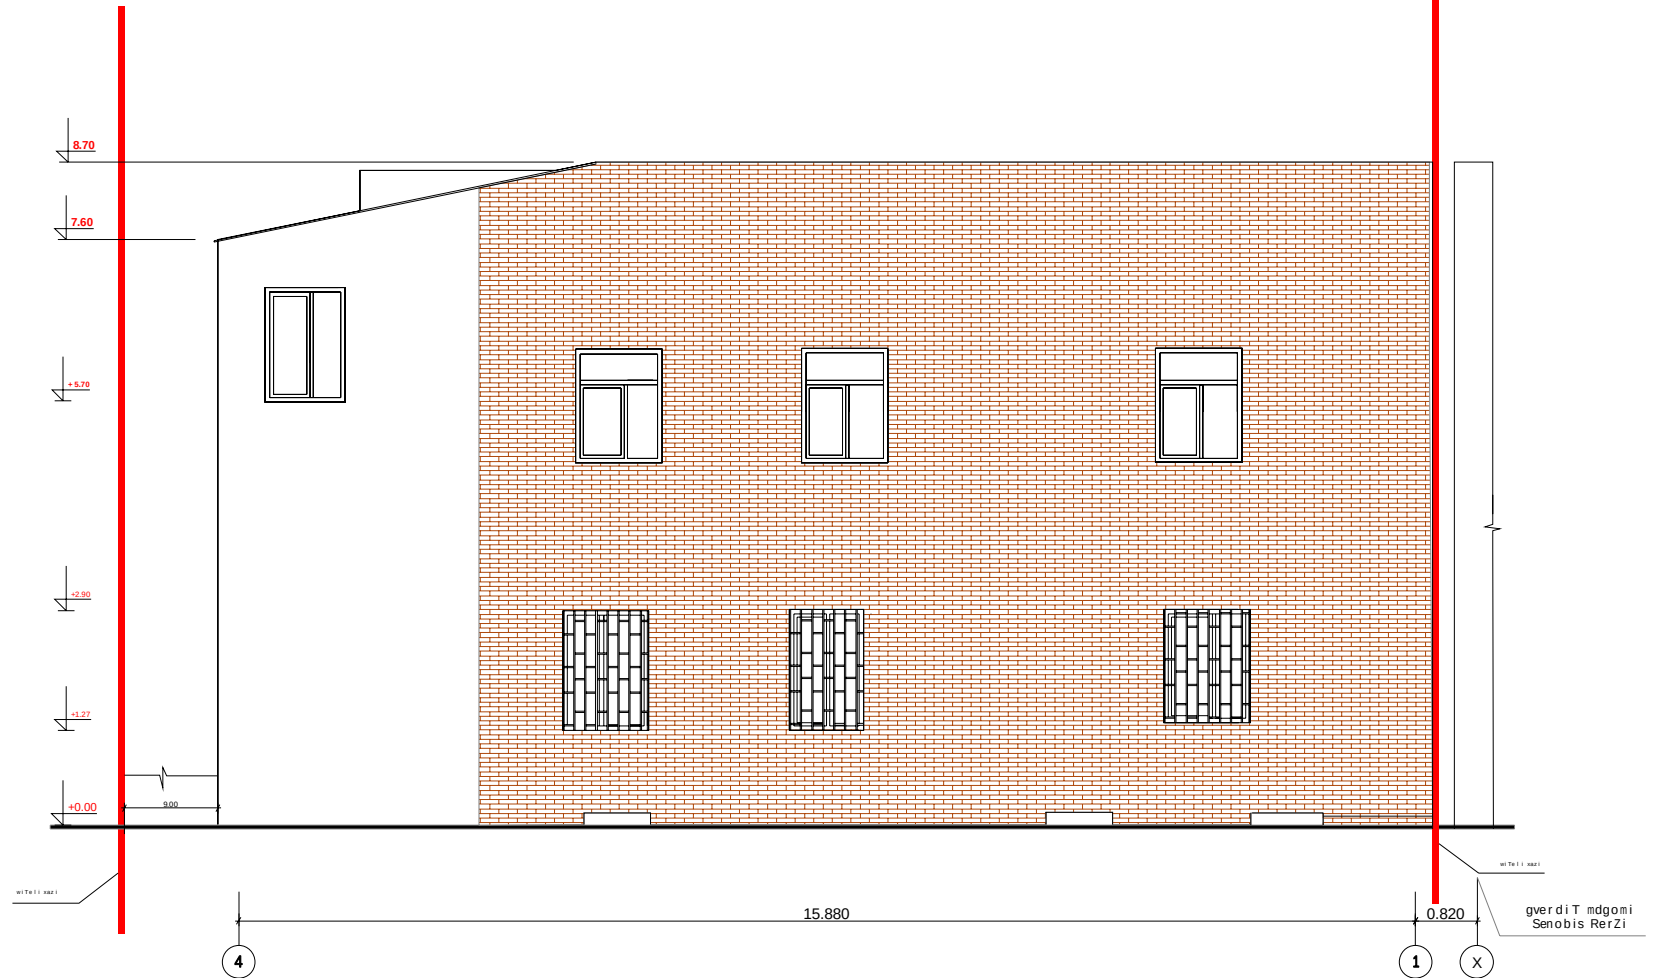

L.T.D. ARC-STILS

dani Snu l eba	q. Tbilisi mosavle axalgazrdobis saxlis rekonstruqciis proeqti	Tanamdeboba	gvar i	xe l mowera
dankveTi:	manana wno riaSvi l i	direqtori	m. qarTve l iSvi l i	
		kompiuteruli versia	m. qarTve l iSvi l i	
	q. Tbilisi kievsi q. #8	arqiteqtori	m. qarTve l iSvi l i	
mi sana r Ti:		dankveTi	m. wno riaSvi l i	

fasadi RerZebSi "a"-"b" anaz omis mixedviT

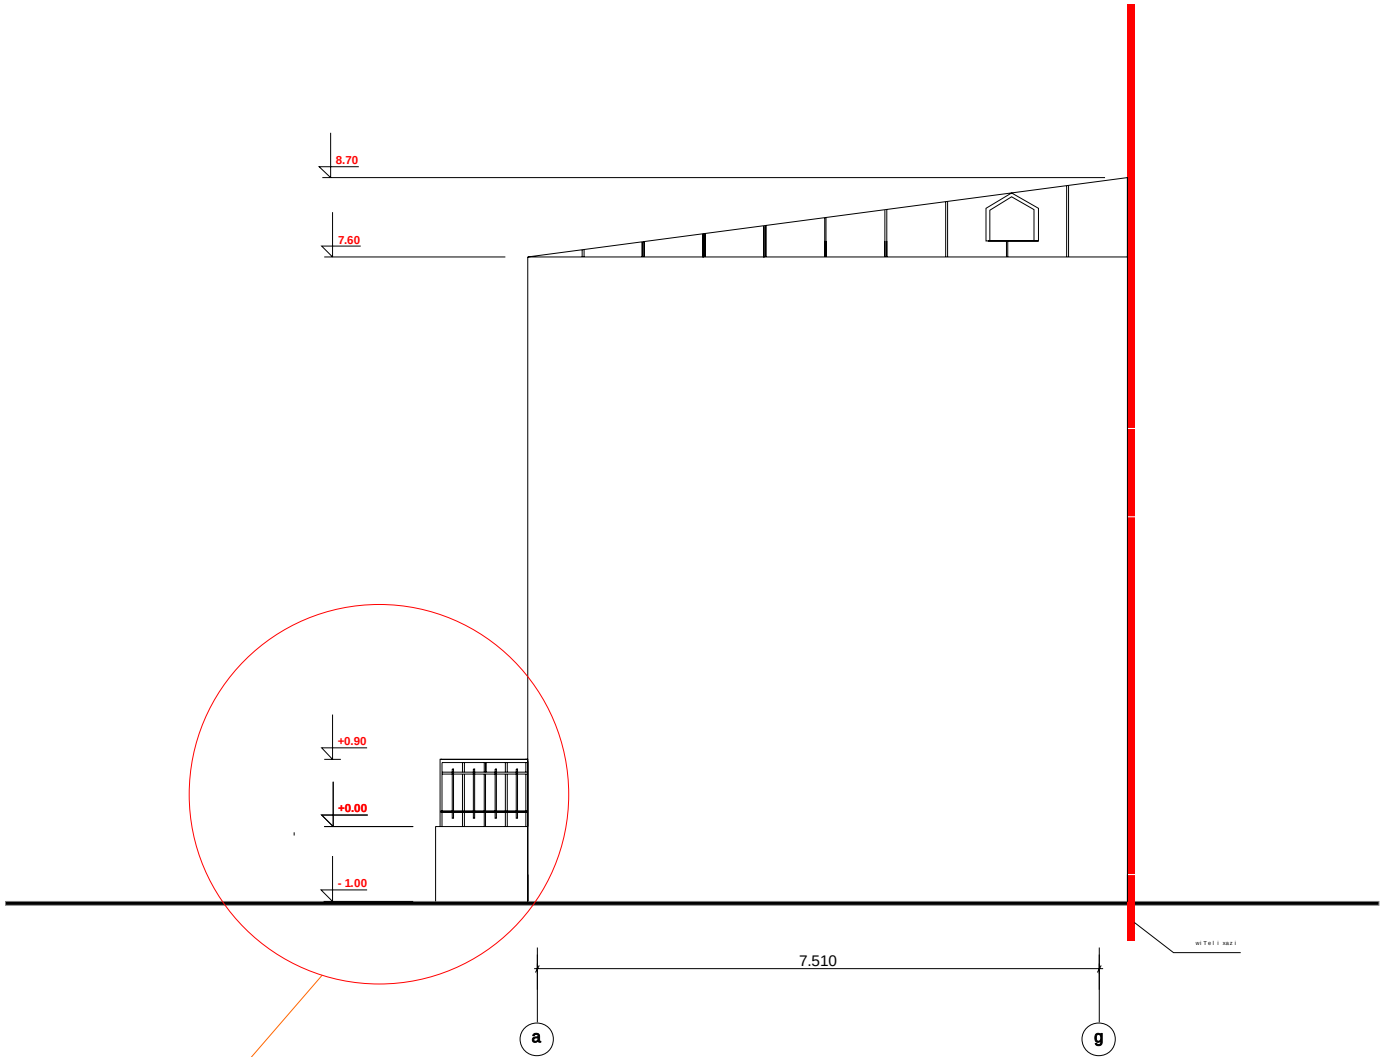


სარეკონსტრუქციო ნაწილი



L.T.D. "ARC-STILS" misamarTi:

daniSnu leba	q. Tbilisi moswale axalgazrdobis saxlis rekonstrukciis proeqti	Tanamdeboba	gvari	xelmowera
damkveti:	manana wnoriasvili	direktori	m. qarTvelisvili	
		kompiuteruli versia	m. qarTvelisvili	
	q. Tbilisi kiev q. #8	arqitektori	m. qarTvelisvili	
		damkveti	m. wnoriasvili	

fasadi ReRZebSi "1"-4" rekonsrtuqciis Semdeg

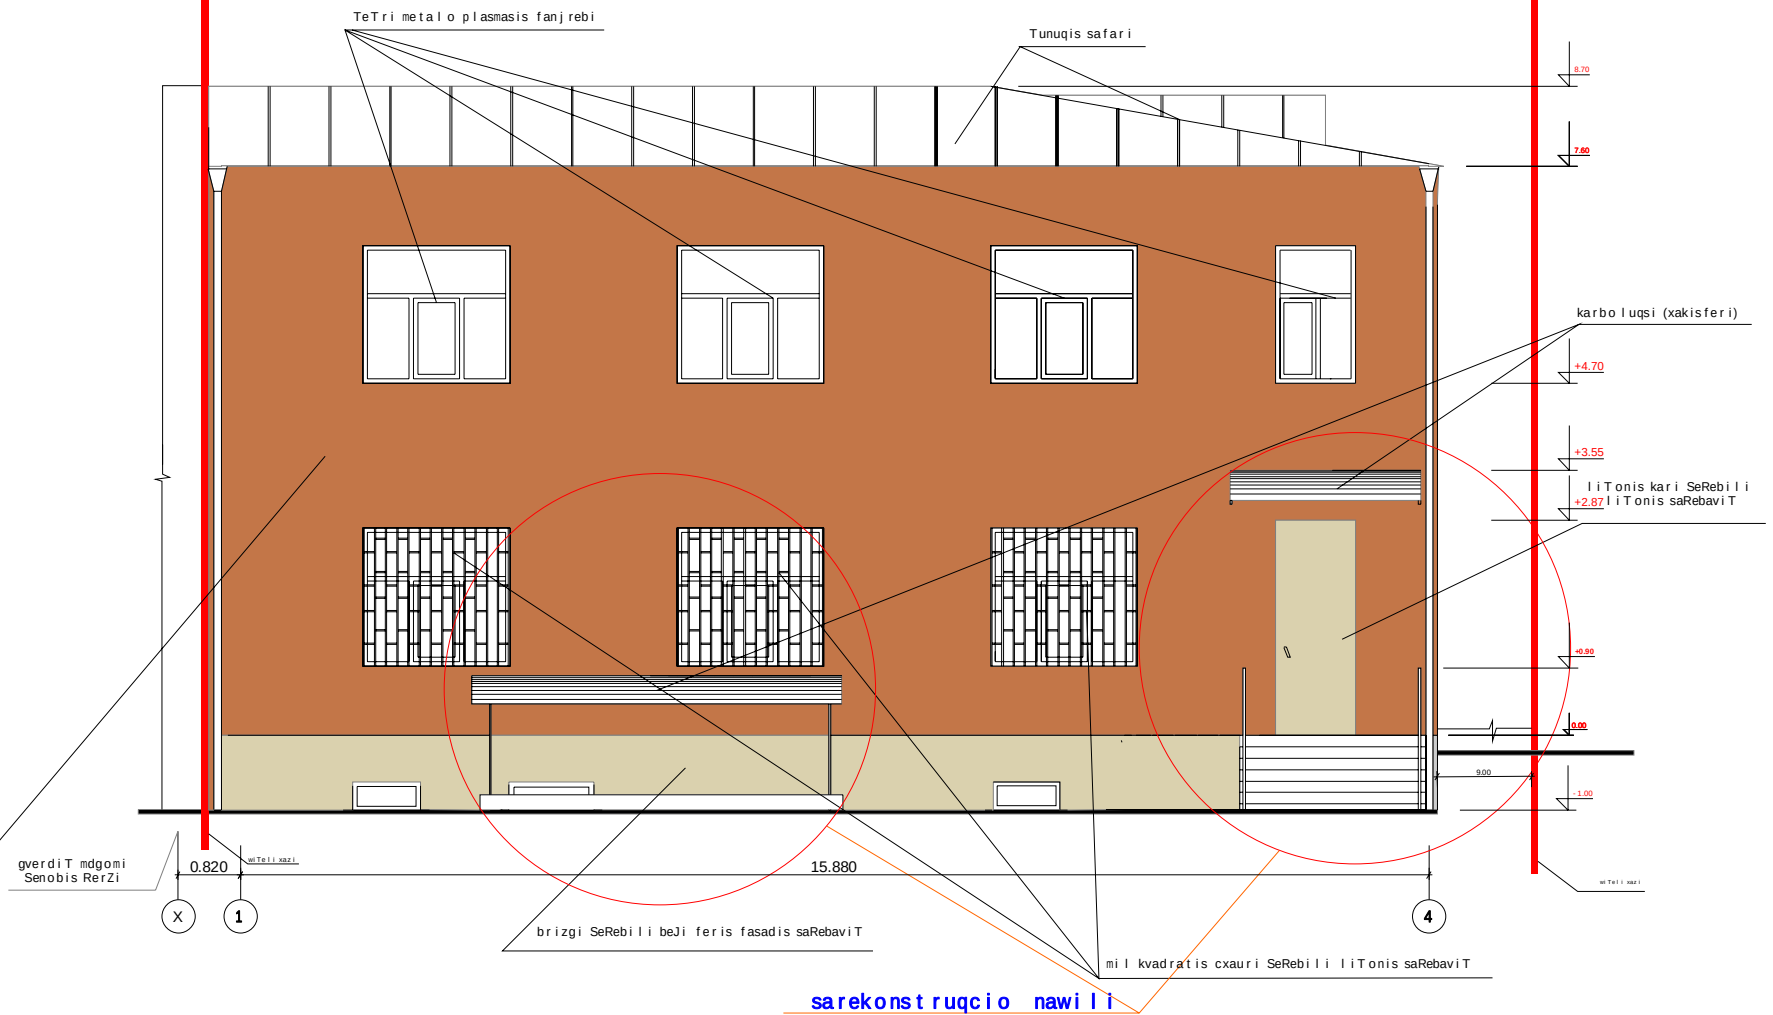

sarekonstruqcio nawili



L.T.D. "ARC-STILS" m i s a n a r T i:

daniSnu leba	q. Tbil isis moswavi le axa l g a z r d o b i s s a x l i s rekonstruqciis proeqti	Tanamdeboba	gvar i	xe l m o w e r a
dankveTi:	manana w n o r i a S v i l i	direqtori	m. q a r T v e l i S v i l i	
		kompiuteruli versia	m. q a r T v e l i S v i l i	
	q. T b i l i s i k i e v i s q. # 8	arqiteqtori	m. q a r T v e l i S v i l i	
		dankveTi	m. w n o r i a S v i l i	


fasadi RerZebSi "4"-1" rekonsr tuqc iis Semdeg



L.T.D. "ARC-STILS " misamar Ti:

daniSnuleba	q. Tbilisis mosxvle axalgazrdobis saxlis rekonstruqciis proeqti	Tanamdeboba	gvari	xelmowera
damkveTi:	manana wno riaSvili	directori	m. qarTveliSvili	
		kompiuteruli versia	m. qarTveliSvili	
Tbilisi "misamarTi:	q. Tbilisi kiev q. #8	arqiteqtori	m. qarTveliSvili	
		damkveTi	m. wno riaSvili	

fasadi RerZebSi "a"-"b" rekonsrtuqciis Semdeg

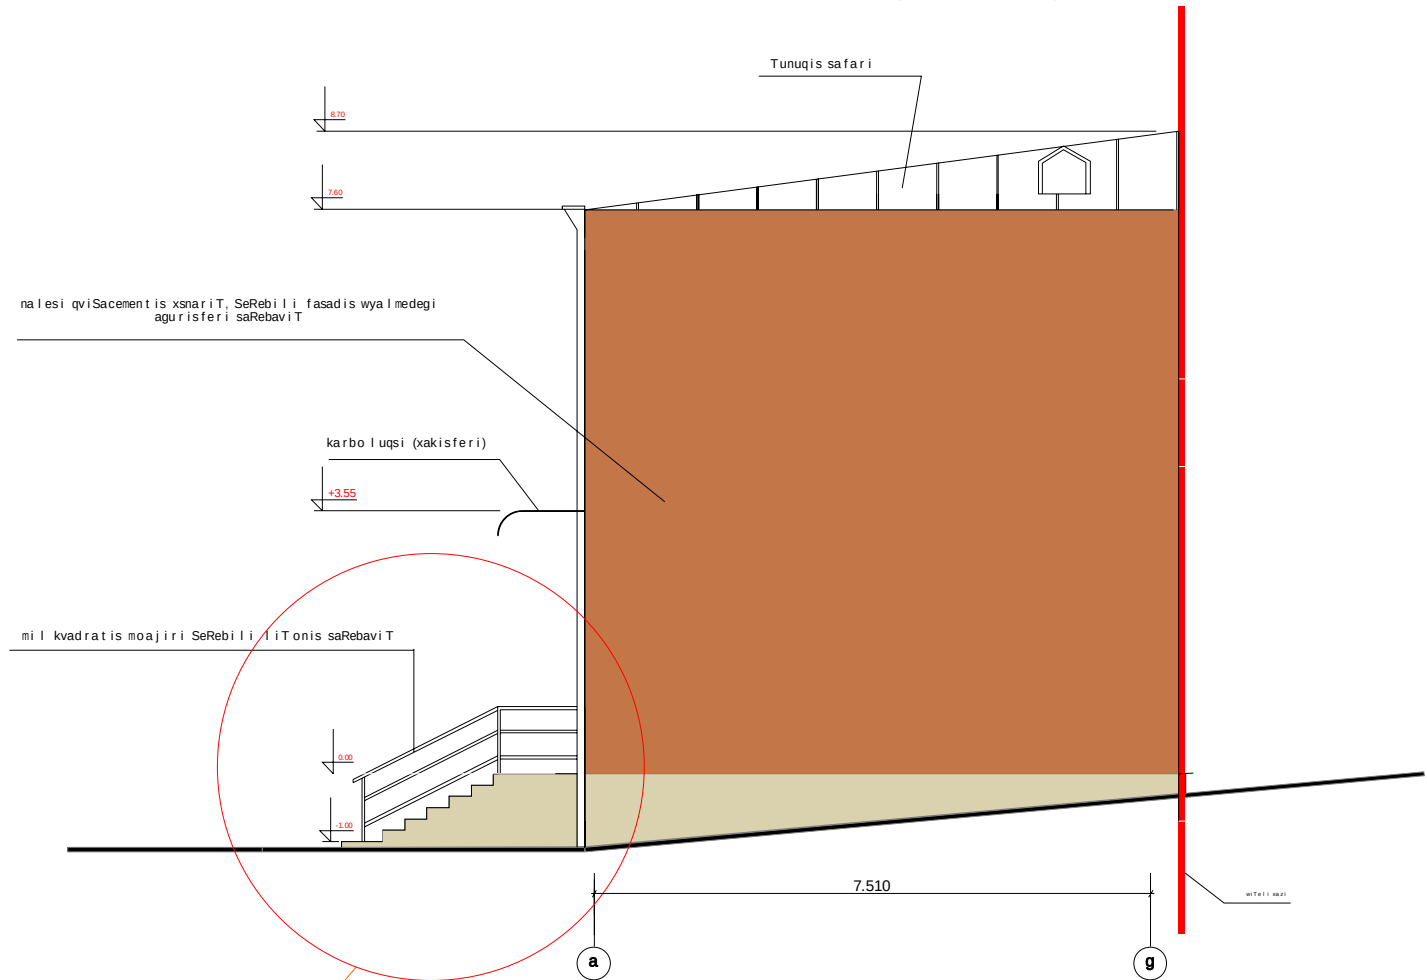

sarekonstruqci o nawil i



L.T.D. "ARC-STILS" "მისამართი:

daniSnu l eba	q. Tbil isis moswavle axal gazrdobis saxlis rekonstruqciis proeqti	Tanamdeboba	gvari	xel mowera
dankveTi:	manana wno riaSvili	direqtori	m. qarTveliSvili	
		kompiuteruli versia	m. qarTveliSvili	
	q. Tbil isi kieveis q. #8	arqiteqtori	m. qarTveliSvili	
		dankveTi	m. wno riaSvili	