


სოფ. ახალდაბა

ყაზბეგის ქუჩა

რუსთაველის ქუჩა

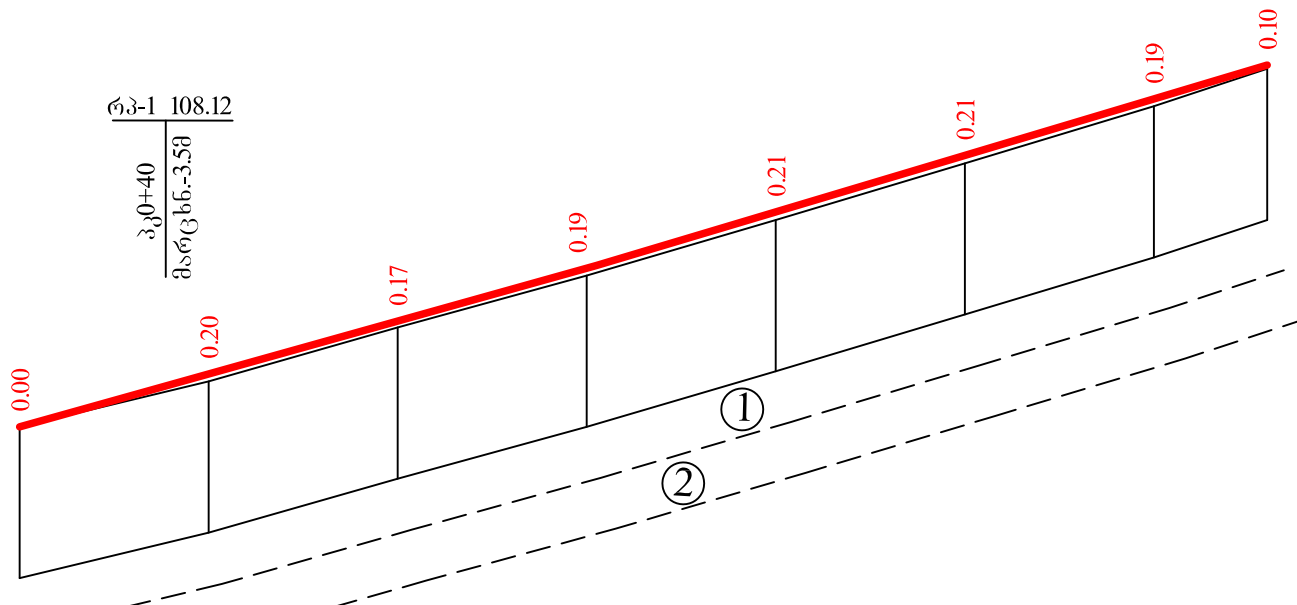

ჰორიზონტალური მ 1:2000
ვერტიკალური მ 1:200

საპროექტო მოწყობები	მანუალები და ვერტიკალური მრუდები	27.96		152.58		29.90		177.42	
	საპალი ნაწილის ღირბის ნომრები	106.90	108.30	109.70	111.09	112.58	114.08	115.57	116.47
ფაქტობრივი მოწყობები	მიწის ნომრები	106.90	108.10	109.53	110.90	112.37	113.87	115.38	116.37
	მანძილები	50.00	50.00	50.00	50.00	50.00	50.00	30.00	

პ ი კ ე ტ ე ბ ი
გზის ელემენტები
კილომეტრები



- ① ტექნოგენური გრუნტი კენჭისა და ქვიშა ხრეშის ნარევით.
- ② თიხნარი მაგარპლასტიკური 10-15% მდე ხეინჭისა და ხრეშის ჩანართებით.


ბორჯომის მუნიციპალიტეტის დაბა ახალდაბაში ყაზბეგის ქუჩის
ნაწილის რეაბილიტაცია

გრძივი პროფილი
პკ0+00 - პკ 3+30

სტადია	ფ-ცელი	ფ-ცლები
მ. პ.	1	1

შპს „ჯეო როუდ“-ი



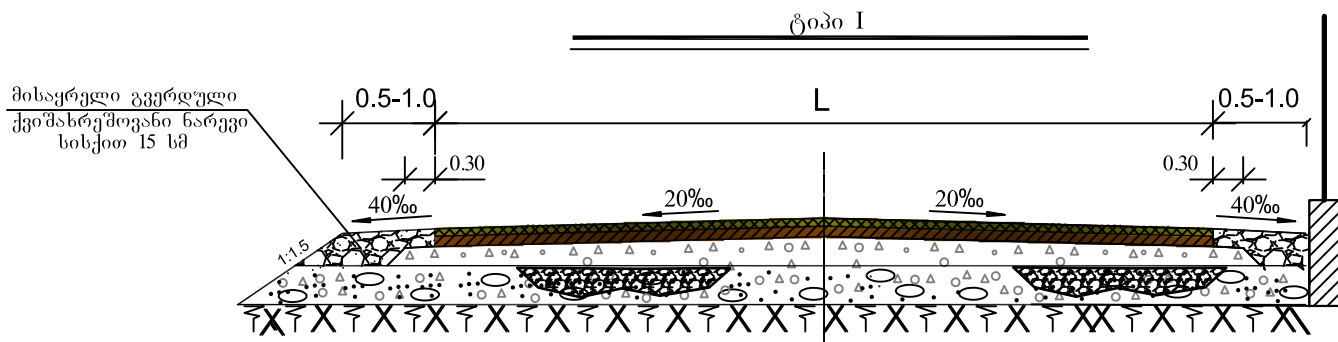

გრძივი და განივი მიკროპროფილის გასწორების მიზნით შემასწორებელი ფენის მოწყობა ქვიშა-ხრეშოვანი ნარევით.
 საფუძველი -ფრაქციული ღორღით (0-40) მმ სისქით 10 სმ.
 თხევადი ბიტუმის მოსხმა
 საფარი ქვედა ფენა - მსხვილმარცვლოვანი ფოროვანი, ღორღოვანი.
 ა/ბეტონის ცხელი ნარევი მარკა II სისქით 5 სმ.
 თხევადი ბიტუმის მოსხმა
 საფარის ზედა ფენა-წვრილმარცვლოვანი მკრივი, ღორღოვანი
 ა/ბეტონის ცხელი ნარევი ტიპი „B“ მარკა II სისქით 3 სმ.

1000 მ-ზე საგზაო სამოსისათვის დახარჯული მასალების ხარჯი

№	მასალების დასახელება	წვრილმარცვლოვანი ა/ბეტონი სისქით 3 სმ ტ	მსხვილ მარცვლოვანი ა/ბეტონი სისქით 5 სმ ტ	ფრაქციული ღორღი (0-40)მმ სისქით 10 სმ გ ³	ქვიშა-ხრეშოვანი ნარევი გ ³	წყალი გ ³	შენიშვნა
1	2	3	4	6	7	8	9
1.	საფარის ზედა ფენა - წვრილმარცვლოვანი მკვრივი ასფალტბეტონის ცხელი ნარევი ტიპი "B", მარკა II	73.05	—	—	—	—	სნ და წ IV,2.82 ცხრ.27-40
2.	საფარის ქვედა ფენა - მსხვილმარცვლოვანი ფოროვანი ასფალტბეტონის ცხელი ნარევი მარკა II	—	116.0	—	—	—	სნ და წ IV,2.82 ცხრ.27-40
3.	საფუძველი - ფრაქციული ღორღი (0-40მმ)	—	—	126	—	30	სნ და წ IV,2.82 ცხრ.27-11
4.	ქვიშა-ხრეშოვანი ნარევი 100მ ³ ზე	—	—	—	122	7	სნ და წ IV,2.82 ცხრ.27-7

ბორჯომის მუნიციპალიტეტის დაბა ახალდაბაში ყაზბეგის ქუჩის ნაწილის რეაბილიტაცია

საგზაო სამოსის კონსტრუქცია

სტადია მ. პ. 1


ფ-ცელი 1

ფ-ცლები 1




შპს „ჯეო როუდ“-ი

ყაზბეგის ქუჩა


მასშტაბი 1:100

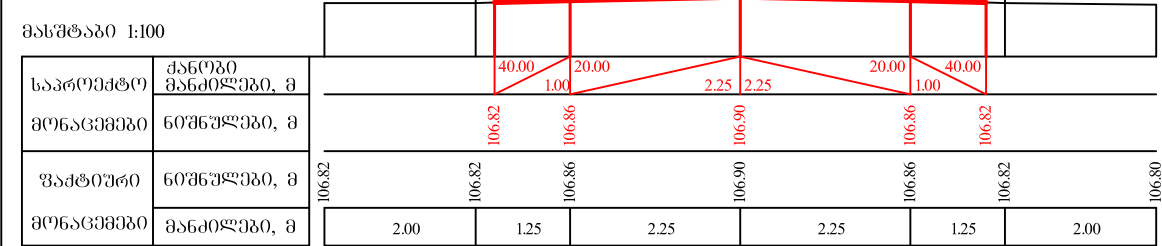

მასშტაბი 1:100

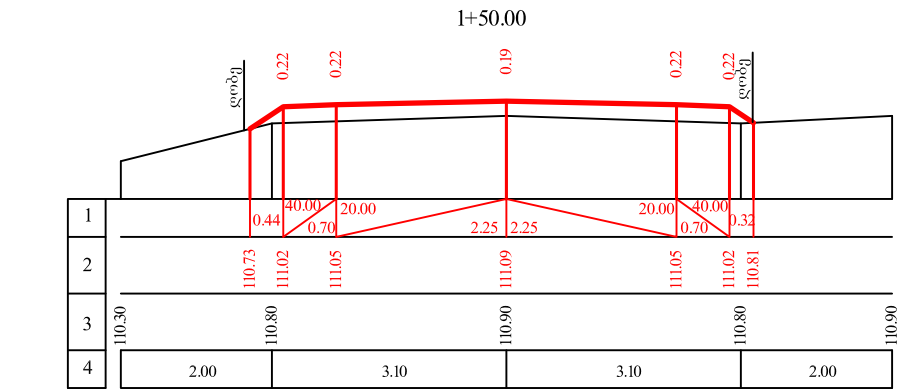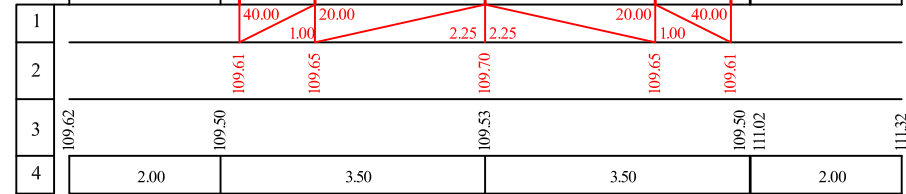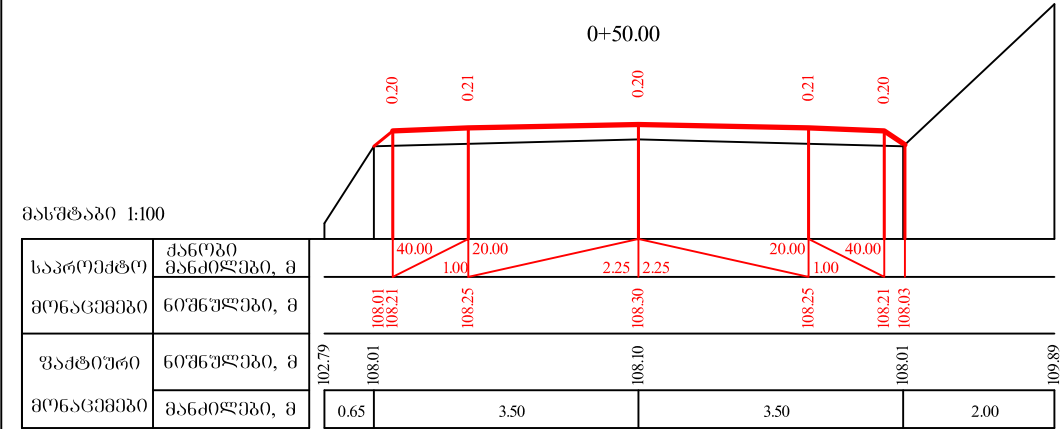

ყაზბეგის ქუჩა

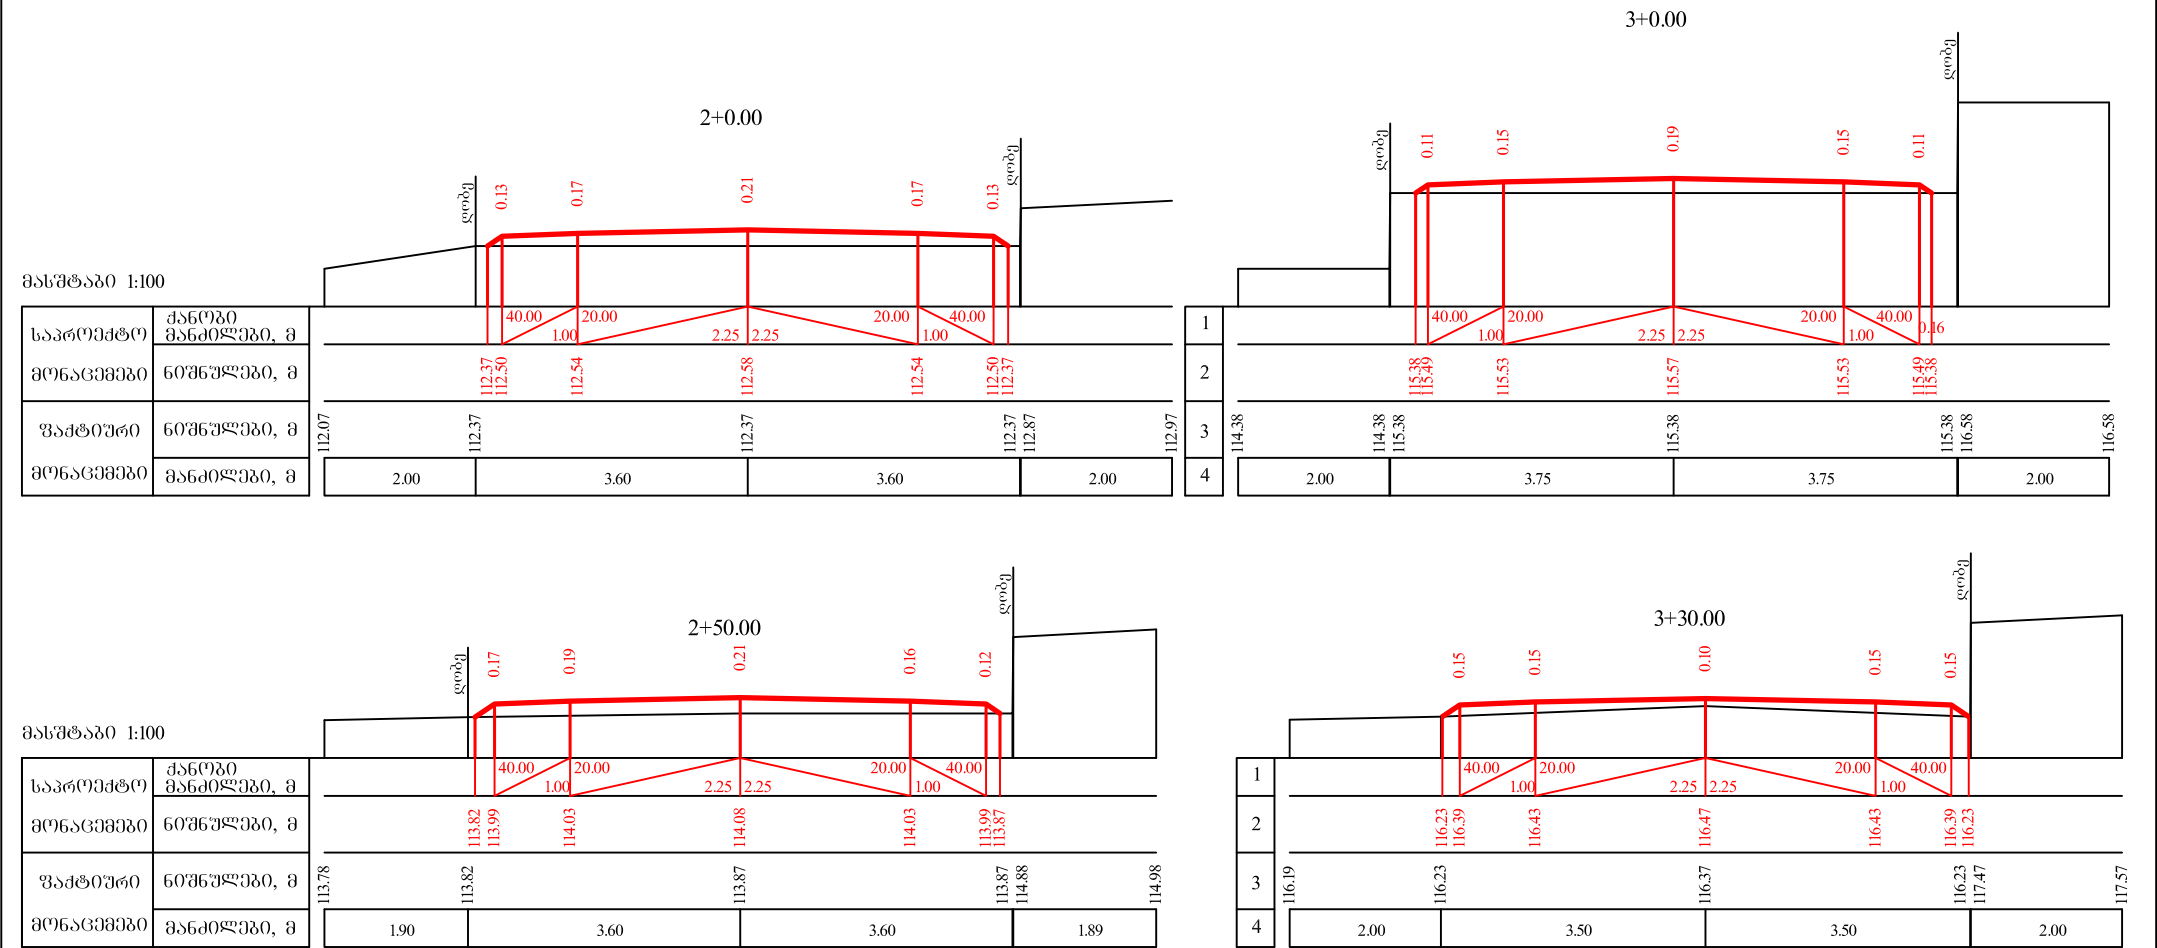

მასშტაბი 1:100

3+30.00

ღობე

0.15

0.15

0.10

0.15

0.15

ღობე

40.00

20.00

2.25

2.25

20.00

40.00

116.23

116.39

116.43

116.47

116.43

116.39

116.23

116.19

116.23

116.37

116.37

117.47

117.57

მონაცემები

მანძილები, მ

2.00

3.50

3.50

2.00

საპროექტო

ქანობი

მონაცემები

ნომრები, მ