



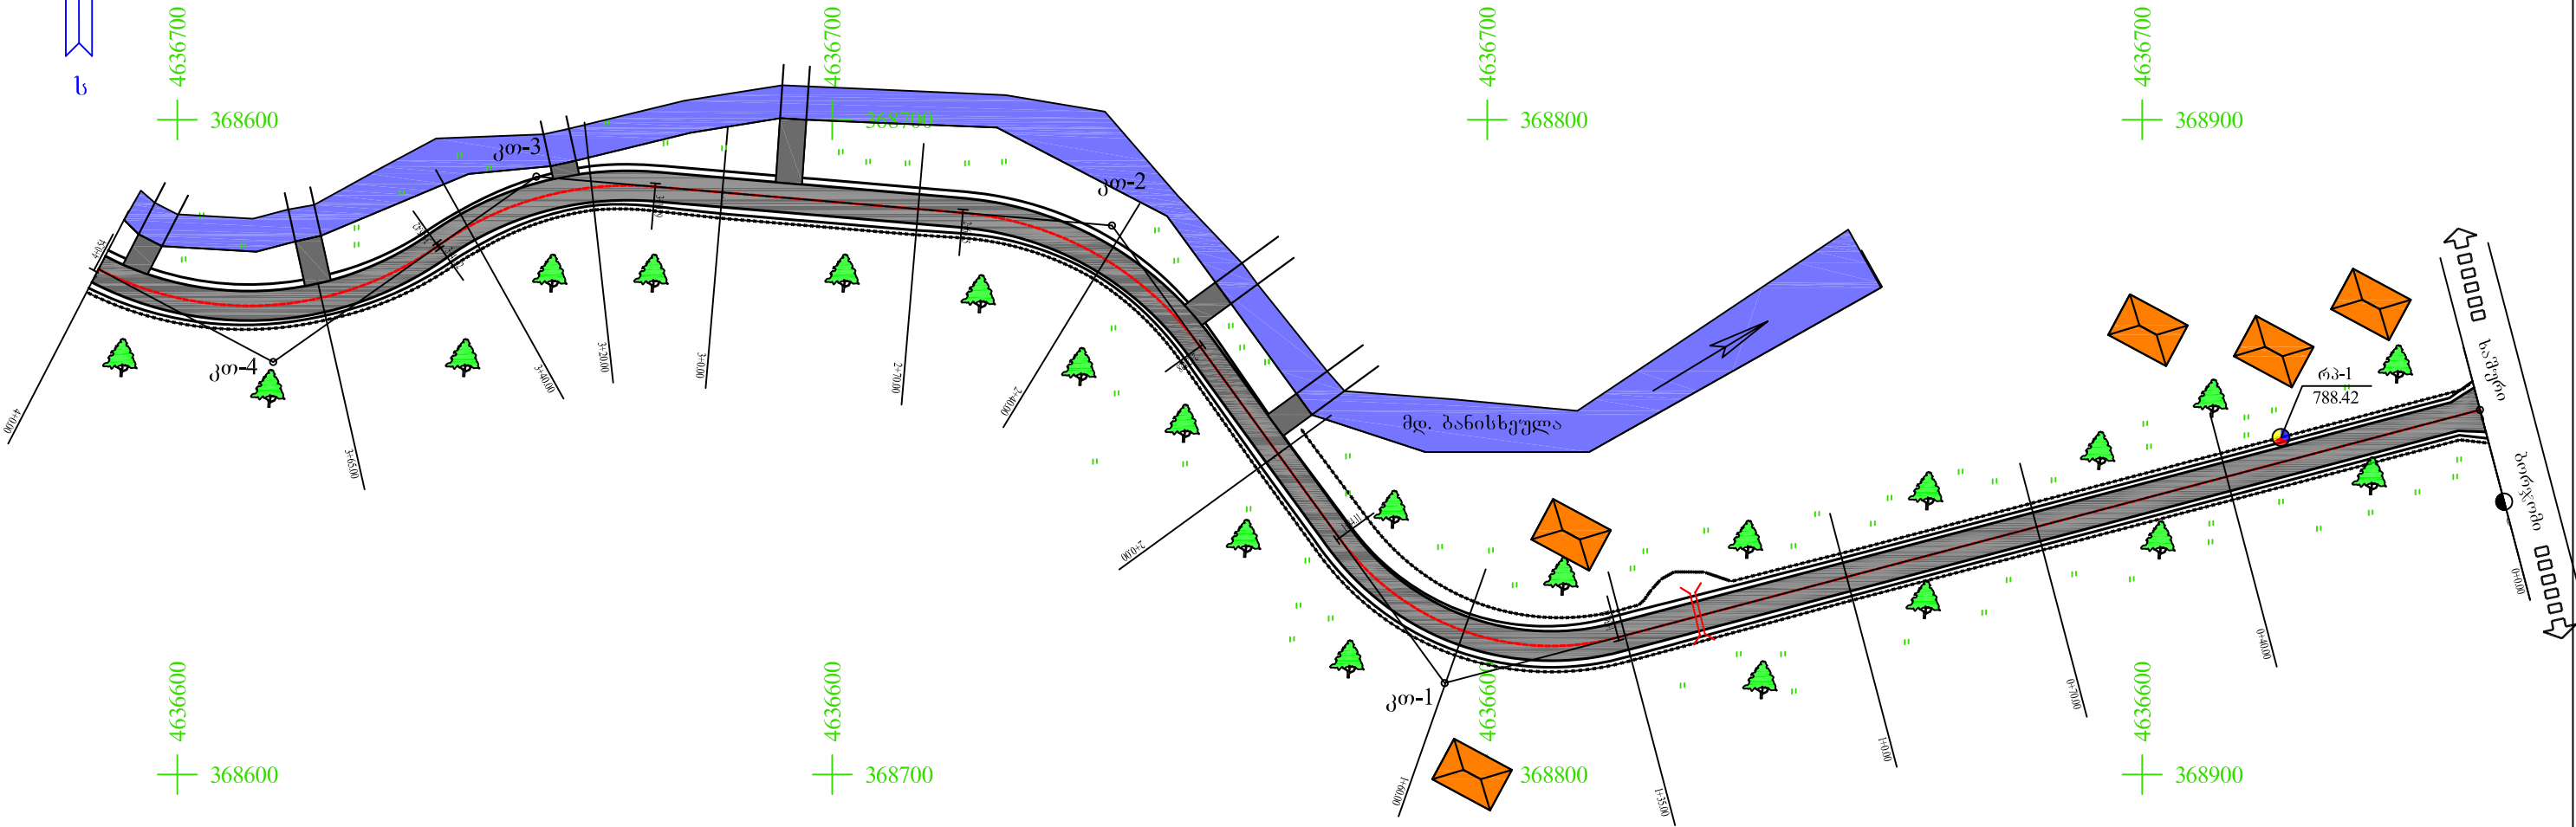

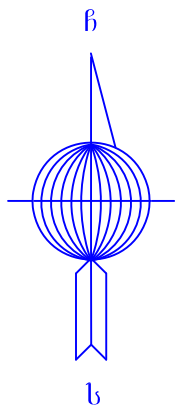

პ ი რ ბ ი თ ი ა ღ ნ ი შ ე ნ ე ბ ი

- გზა. არმირებული ბეტონის საფარი
- გზა. ასფ. ბეტონის საფარი
- სახლები
- ლობე
- საპროექტო მილი
- არსებული მილი
- რკ. ბეტონის ღარი
- ლითონის ცხაური
- რეპერი
- ფოთლოვანი ხე
- წიწვოვანი ხე
- ბაღახი, ნათესი
- ბუჩქი


4636500
+ 368600


4636500
+ 368700

4636500
+ 368800

4636500
+ 368900

ბორჯომის მუნიციპალიტეტის სოფ. რველში (ბანისხევი) საავტომობილო გზის რეაბილიტაცია.			
სიტუაციური გეგმა პკ0+00-პკ+4+00 შ 1:1000	სტადია	ფ-ცელი	ფ-ცლები
	შ. პ.	1	3
	შპს „ჯეო როუდ“-ი		

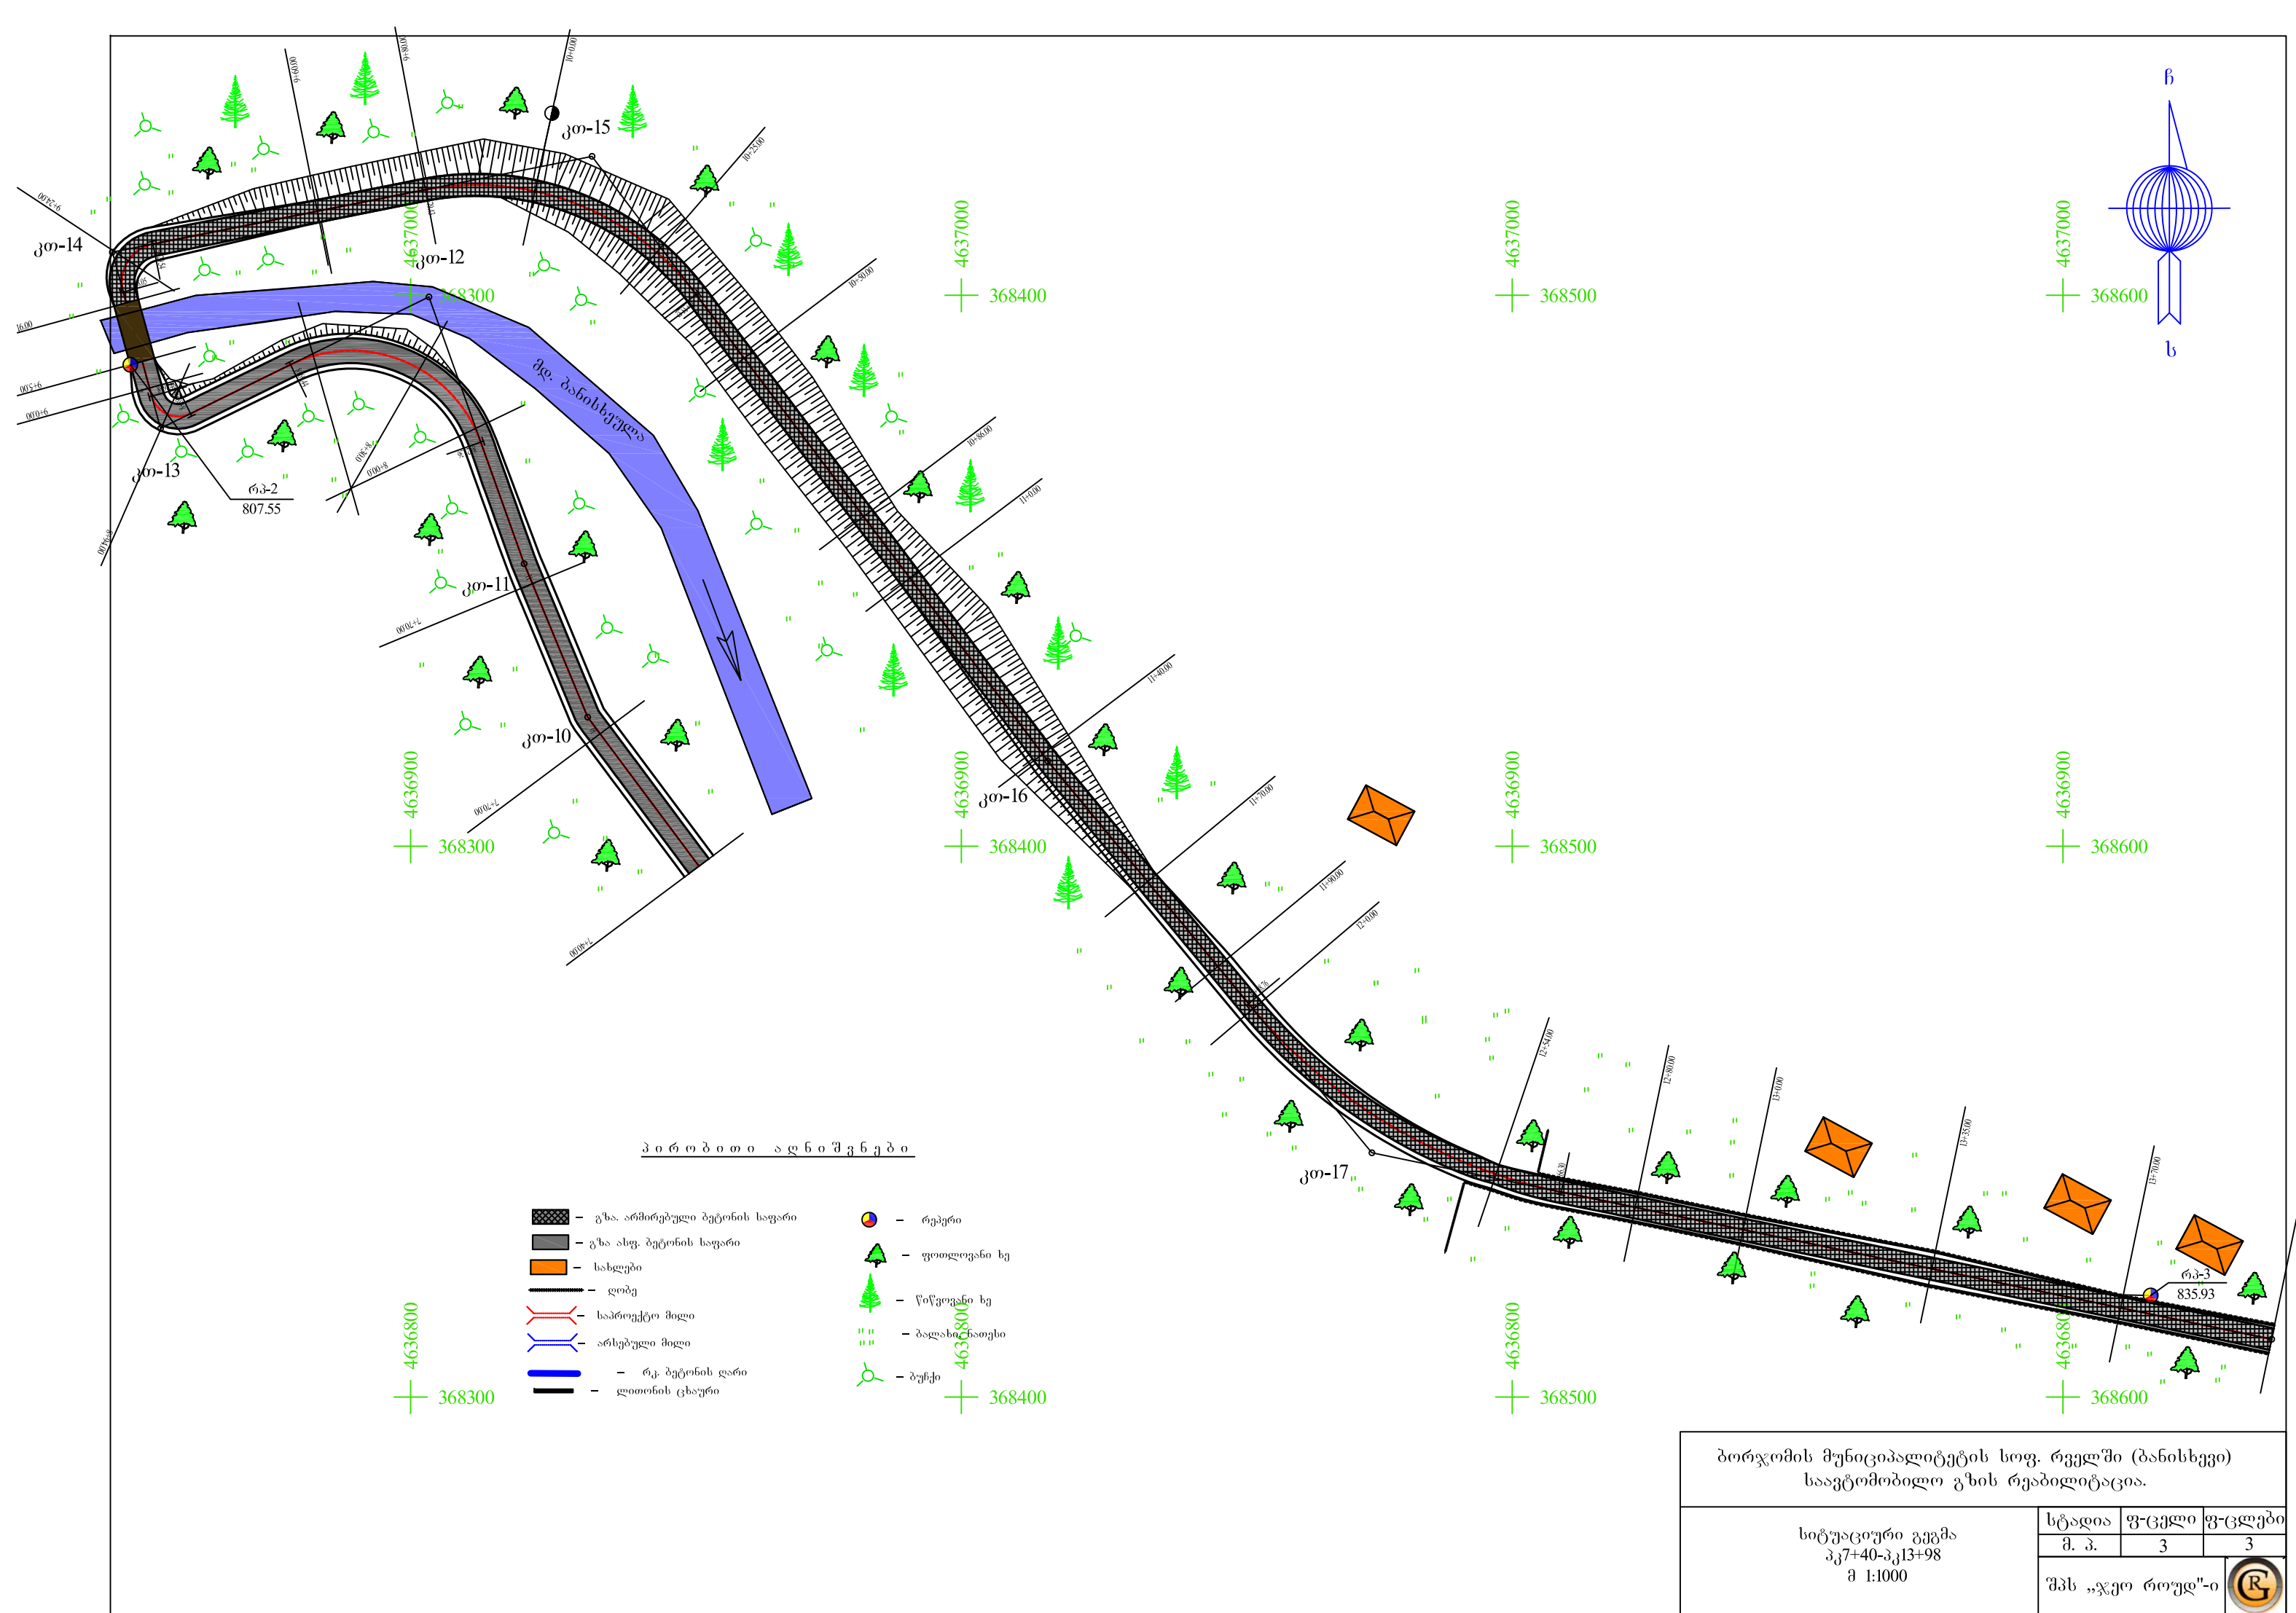


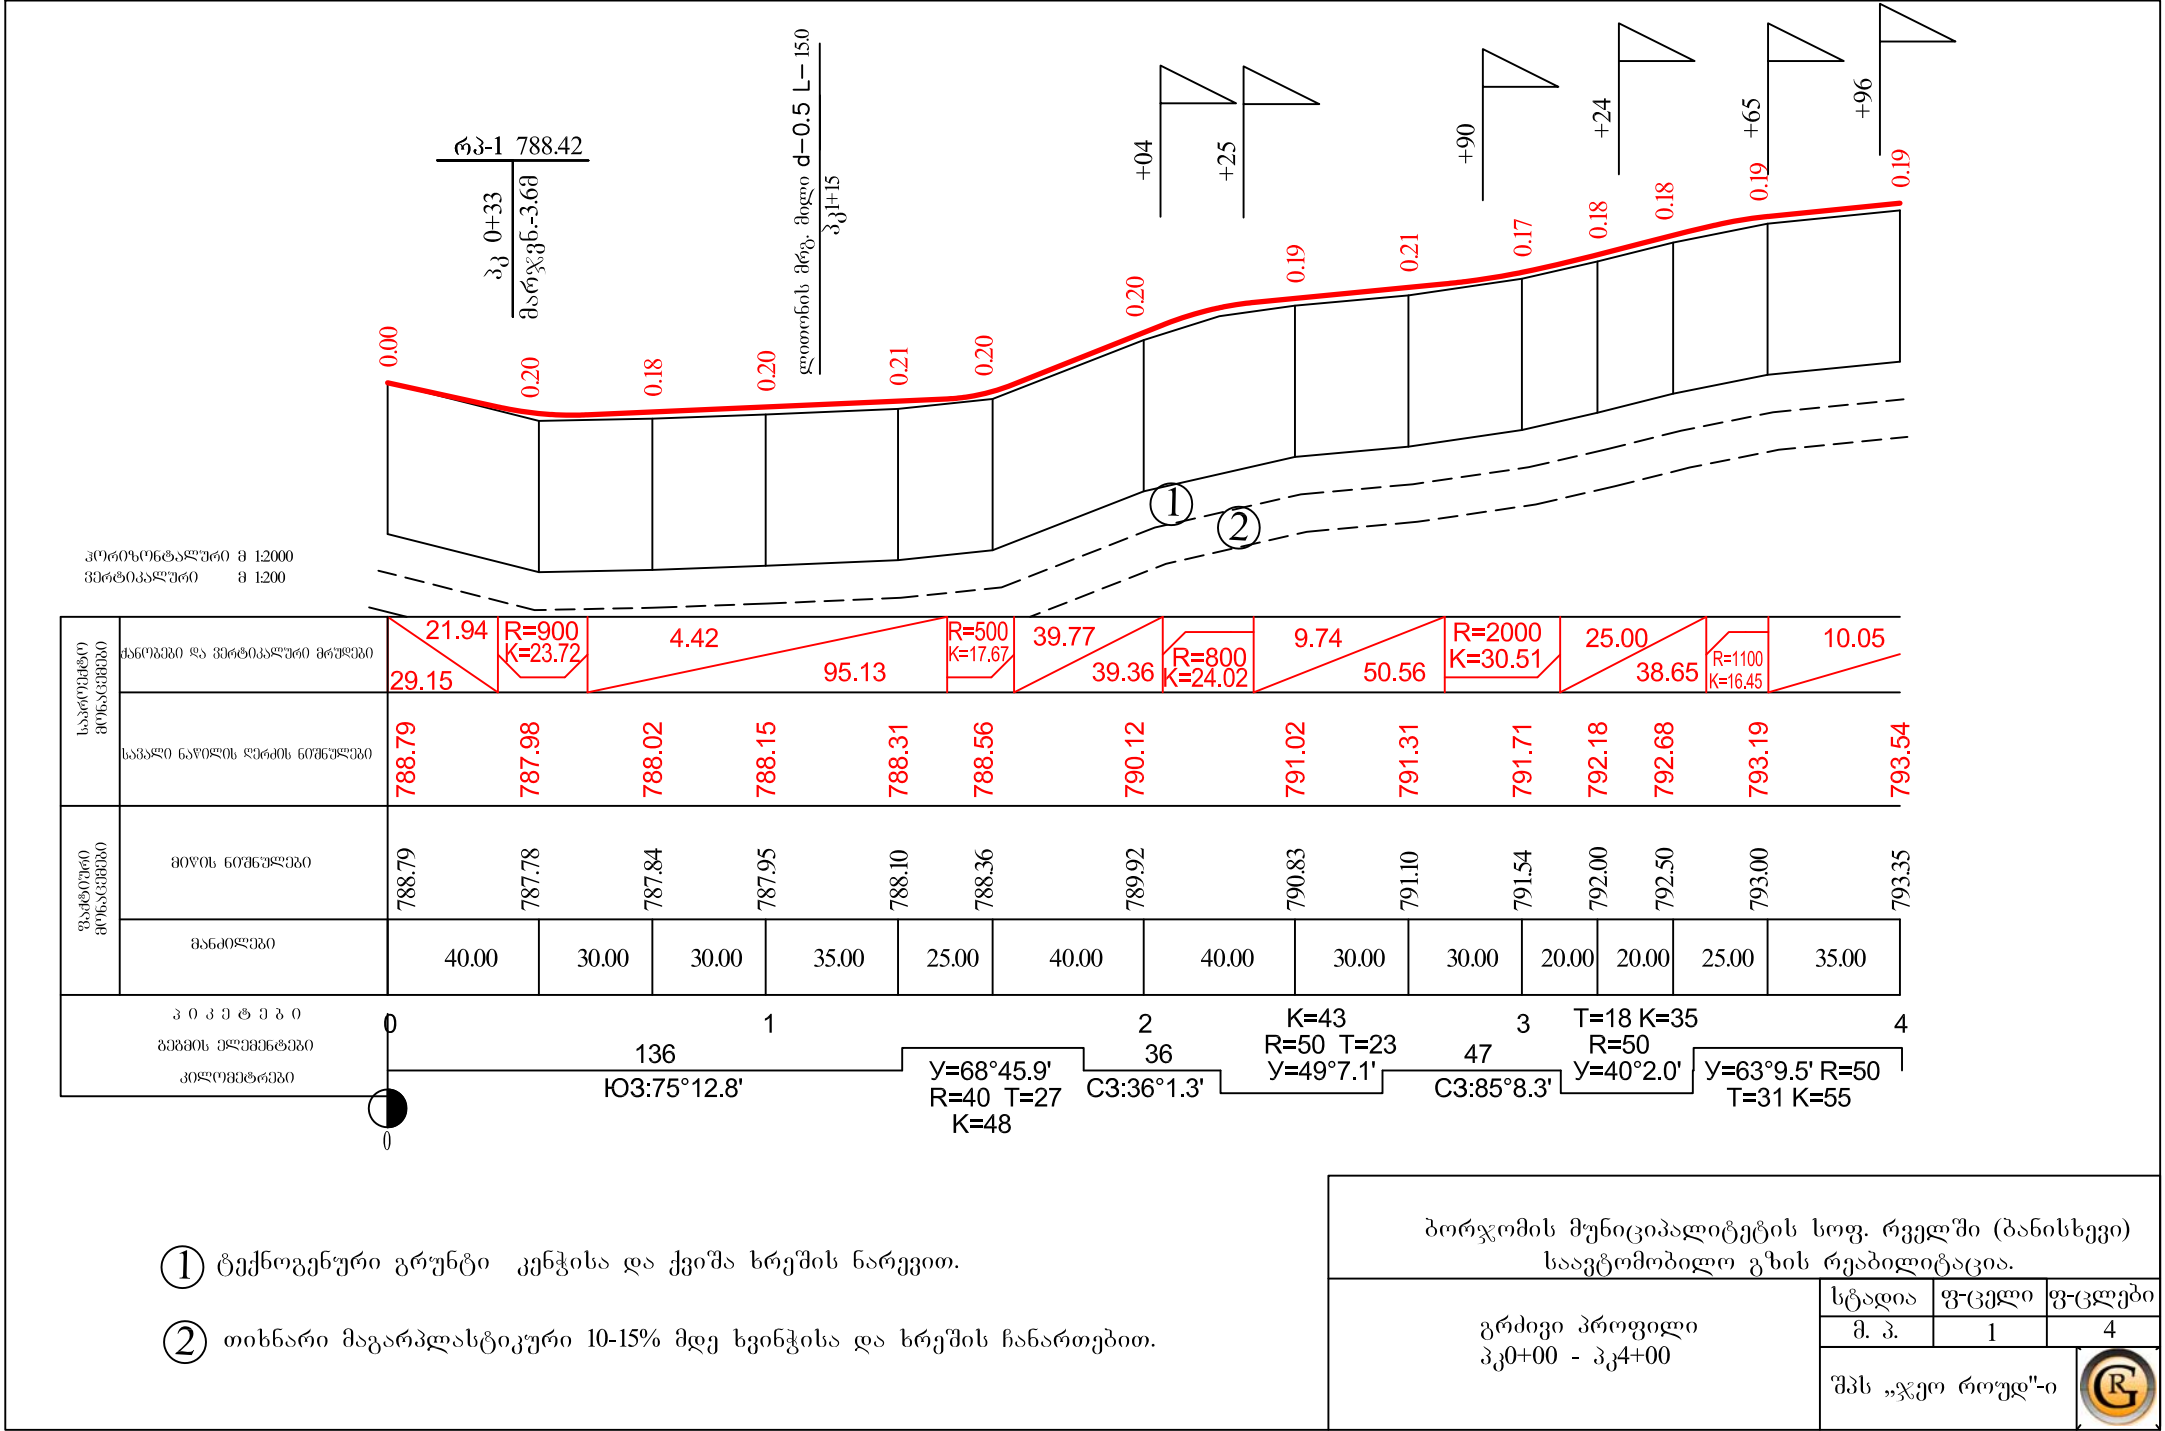

- ① ტექნოგენური გრუნტი კენჭისა და ქვიშა ხრეშის ნარევით.
- ② თიხნარი მაგარპლასტიკური 10-15% მდე ხვინჯისა და ხრეშის ჩანართებით.

ბორჯომის მუნიციპალიტეტის სოფ. რველში (ბანისხევი) საავტომობილო გზის რეაბილიტაცია.			
გრძელი პროფილი პკ0+00 - პკ4+00	სტადია	ფ-ცელი	ფ-ცლები
	მ. პ.	1	4
	შპს „ჯეო როუდ“-ი		

კორიუნტალური მ 1:2000
ვერტიკალური მ 1:200

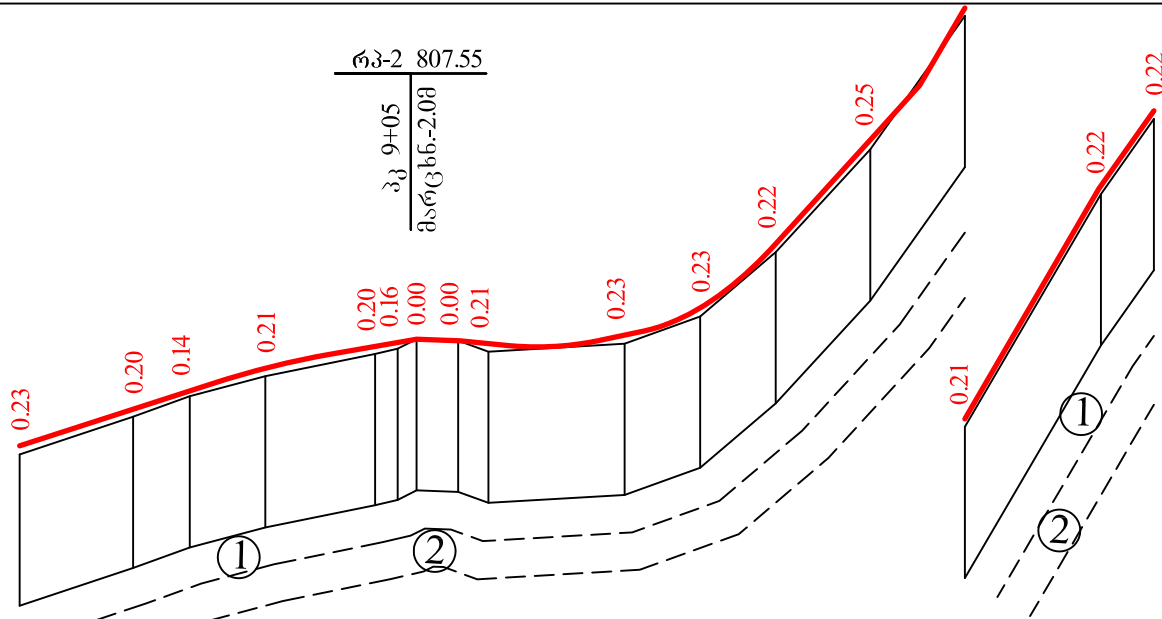

საპროექტო მონაცემები	მანუბრი და ვერტიკალური მონაცემები													
	90.24	R=2100 K=31.20	17.44	22.64	9.91	R=800 K=24.75	R=400 K=35.58	109.98	37.98	171.66	47.41	141.75		
ფაქტობრივი მონაცემები	საპროექტო ნაწილის ღირებულებები													
	803.63	804.60	805.08	805.68	806.26	806.36	806.45	806.41	806.33	806.56	807.28	808.97	811.72	815.21
ფაქტობრივი მონაცემები	მიწის ნიშნულები													
	803.40	804.40	804.94	805.47	806.06	806.20	806.45	806.41	806.12	806.33	807.05	808.75	811.47	815.00
პოკეტები	მანძილები													
	30.00	15.00	20.00	29.00			11	8	36.00	20.00	20.00	25.00	25.00	36.00
პოკეტების აღწერა														
8 K=42 R=25 T=28 Y=96°26.3' C3:19°38.0' 9 R=5 T=6 Y=100°44.4' C3:15°19.5' K=12 T=8 Y=94°02.0' 10 R=7 T=6 Y=100°44.4' C3:15°19.5' K=12 T=8 Y=94°02.0' 11 R=7 T=6 Y=100°44.4' C3:15°19.5' K=12 T=8 Y=94°02.0' CB:78°42.5' Y=64°16.7' R=50 T=31 K=56 YOB:37°0.8'														


- ტექნოგენური გრუნტი კენჭისა და ქვიშა ხრეშის ნარევით.
- თიხნარი მაგარპლასტიკური 10-15% მდე ხვინჯისა და ხრეშის ჩანართებით.

ბორჯომის მუნიციპალიტეტის სოფ. რველში (ბანისხევი)
საავტომობილო გზის რეაბილიტაცია.

გრძელი პროფილი
პკ8+00 - პკ11+00

სტადია	ფ-ცელი	ფ-ცლები
მ. პ.	3	4
შპს „ჯეო როუდ“-ი		

კორუქონტალური მ 1:2000
ვერტიკალური მ 1:200

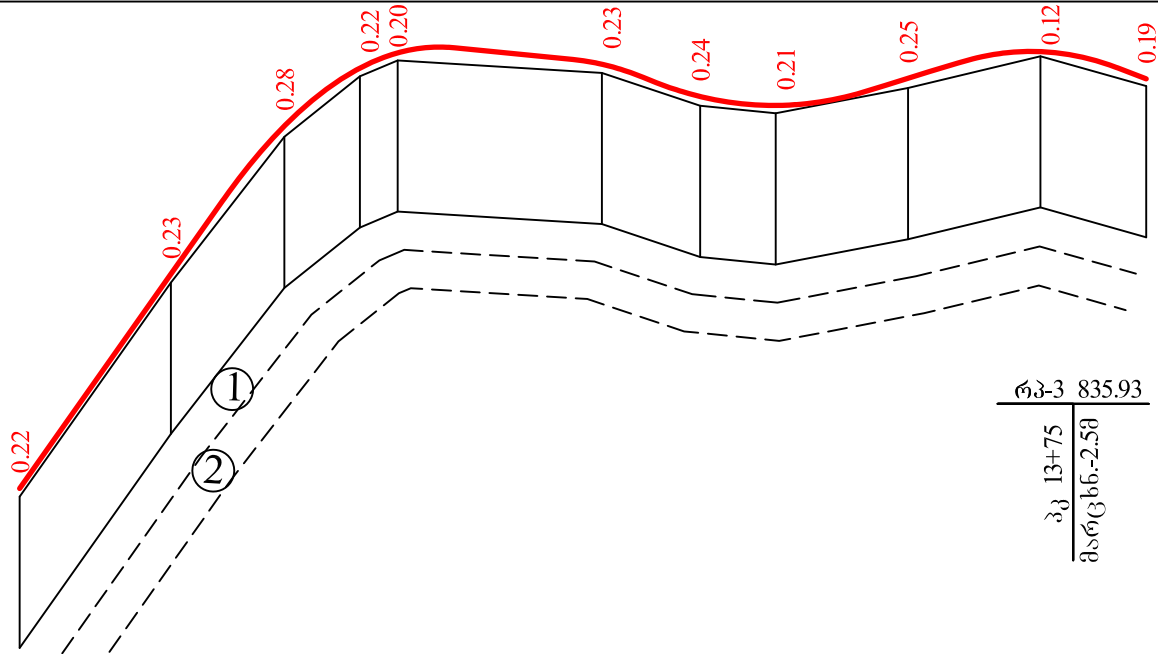


საპროექტო მოწყობები	ქანობები და ვერტიკალური მრუდები											
	141.75	68.17	R=400 K=27.74	R=400 K=32.93	31.32	9.93	R=600 K=18.92	R=800 K=57.66	30.62	25.23	R=600 K=41.33	
გაქმნილი მოწყობები	823.36	829.03	832.94	834.48 834.88		834.58	833.72	833.49	834.20	834.91	834.19	
	823.14	828.80	832.66	834.26 834.68		834.35	833.48	833.28	833.95	834.79	834.00	
მანძილები	40.00	30.00	20.00	10	54.00	26.00	20.00	35.00	35.00	28.00		
პოკეტები												
გეგმის ელემენტები												
კოორდინატები												
11 57 12 T=35 K=68 Y=38°41.9' R=100 13 132 IOB:39°36.0' IOB:78°17.9'												

- ① ტექნოგენური გრუნტი კენჭისა და ქვიშა ხრეშის ნარევით.
- ② თიხნარი მაგარპლასტიკური 10-15% მდე ხვინჯისა და ხრეშის ჩანართებით.


ბორჯომის მუნიციპალიტეტის სოფ. რველში (ბანისხევი) საავტომობილო გზის რეაბილიტაცია.			
გრძივი პროფილი პკ11+00 - პკ13+98	სტადია	ფ-ცელი	ფ-ცლები
	მ. პ.	4	4
	შპს „ჯეო როუდ“-ი		

საგზაო სამოსის კონსტრუქცია

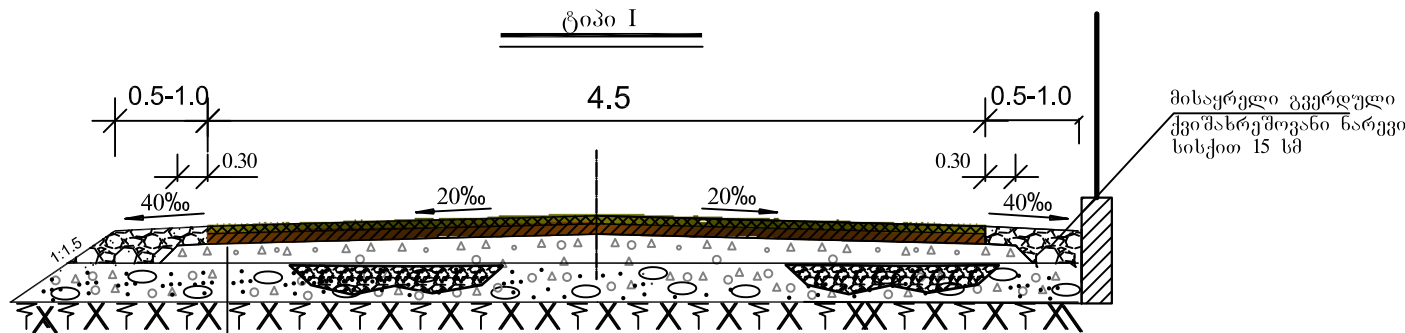


- გრძივი და განივი მიკროპროფილის გასწორების მიზნით შემასწორებელი ფენის მოწყობა ქვიშა-ხრეშოვანი ნარევით.
- საფუძველი -ფრაქციული ღორღით (0-40) მმ სისქით 10 სმ.
- თხევადი ბიტუმის მოსხმა
- საფარი ქვედა ფენა - მსხვილმარცვლოვანი ფოროვანი, ღორღოვანი.
- ა/ბეტონის ცხელი ნარევი მარკა II სისქით 5 სმ.
- თხევადი ბიტუმის მოსხმა
- საფარის ზედა ფენა-წვრილმარცვლოვანი მკრივი, ღორღოვანი
- ა/ბეტონის ცხელი ნარევი ტიპი „Б“ მარკა II სისქით 4 სმ.

საგზაო სამოსის კონსტრუქცია

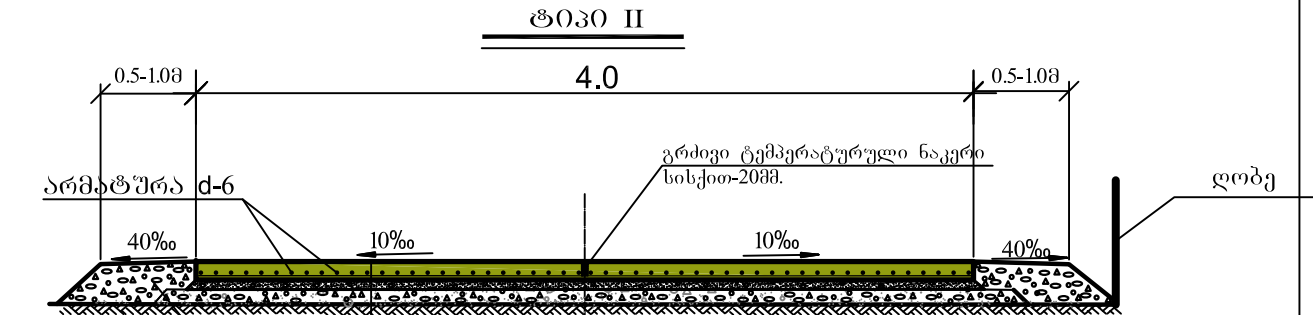

- შემასწორებელი ფენა- ქვიშა-ხრეშოვანი ნარევი.
- საფუძველი -ფრაქციული ღორღი (0-40) მმ სისქით 7 სმ.
- ბეტონის საფარი - საჯალ ნაწილზე სისქით 15 სმ
- არმირებით, ტემპერატურული ნაკერების მოწყობით ღერძზე და განივად 5მ ბიჯით, ნაკერების შევსება ბიტუმით.

არმირება

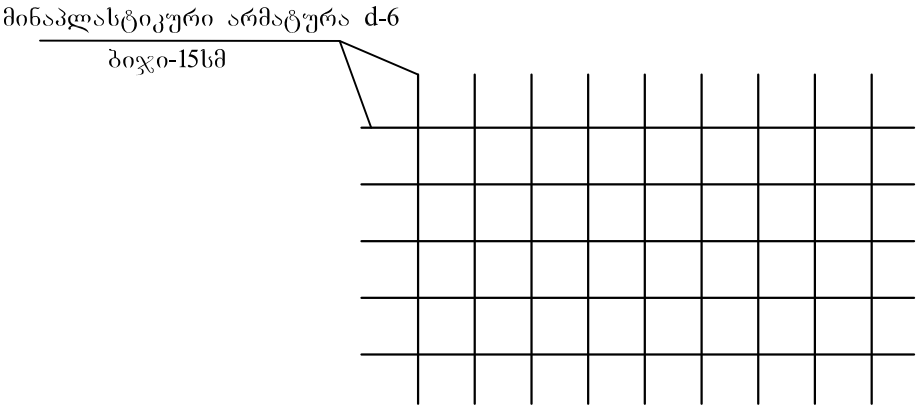


1000 მ-ზე საგზაო სამოსისათვის დახარჯული მასალების ხარჯი

№	მასალების დასახელება	წვრილმარცვლოვანი ა/ბეტონი სისქით 4 სმ ტ	მსხვილ მარცვლოვანი ა/ბეტონი სისქით 5 სმ ტ	ფრაქციული ღორღი (0-40)მმ სისქით 10 სმ	ქვიშახრეშოვანი ნარევი გ ³	წყალი გ ³	შენიშვნა
1	2	3	4	6	7	8	9
1.	საფარის ზედა ფენა - წვრილმარცვლოვანი მკერივი ასფალტბეტონის ცხელი ნარევი ტიპი "ნ", მარკა II	97.4	—	—	—	—	სნ და წ IV,2.82 ცხრ.27-40
2.	საფარის ქვედა ფენა - მსხვილმარცვლოვანი ფოროვანი ასფალტბეტონის ცხელი ნარევი მარკა II	—	116.0	—	—	—	სნ და წ IV,2.82 ცხრ.27-40
3.	საფუძველი - ფრაქციული ღორღი (0-40მმ)	—	—	126	—	30	სნ და წ IV,2.82 ცხრ.27-11
4.	ქვიშახრეშოვანი ნარევი 100მ ³ -ზე	—	—	—	122	7	სნ და წ IV,2.82 ცხრ.27-7

შენიშვნა:
1. საგზაო სამოსის ტიპების ადგილმდებარეობა და სამუშაოთა მოცულობები მოცემულია ცალკე უწყისის სახით

ბორჯომის მუნიციპალიტეტის სოფ. რველში (ბანისხევი) საავტომობილო გზის რეაბილიტაცია.			
საგზაო სამოსის კონსტრუქცია	სტადია	ფ-ცელი	ფ-ცლები
	მ. პ.	1	1
	შპს „ჯეო როუდ“-ი		

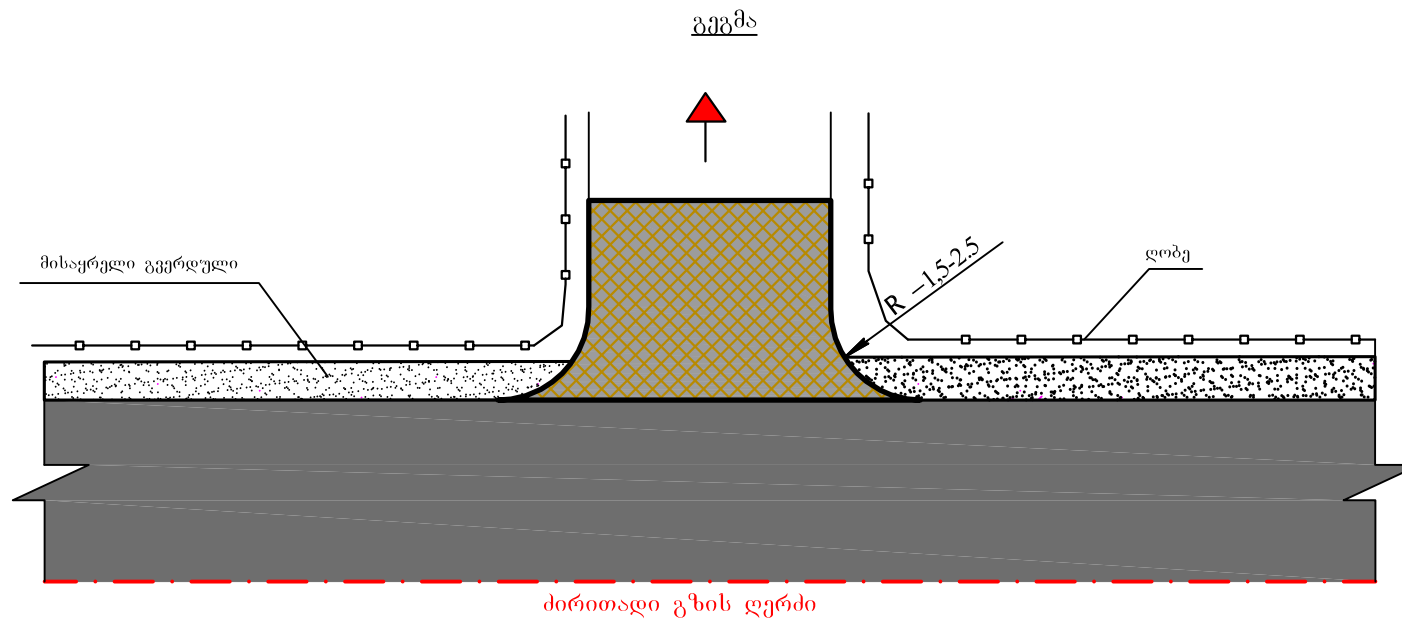

შენიშვნა:


1. მიერთებების ადგილმდებარეობა და სამუშაოთა მოცულობები მოცემულია ცალკე უწყისის სახით

ბორჯომის მუნიციპალიტეტის სოფ. რველში (ბანისხევი)
საავტომობილო გზის რეაბილიტაცია.

მიერთების ჯგუფური
ნახაზი


სტადია	ფ-ცელი	ფ-ცლები
მ. პ.	1	1
შპს „ჯეო როუდ“-ი		

ბ ე ბ მ ა

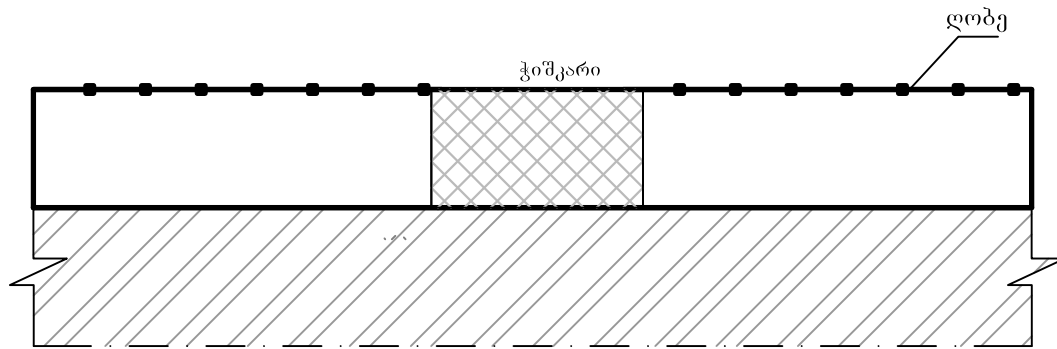

ძირითადი გზის ღერძი

ეზოში შესასვლელის სქემატური ნახაზი

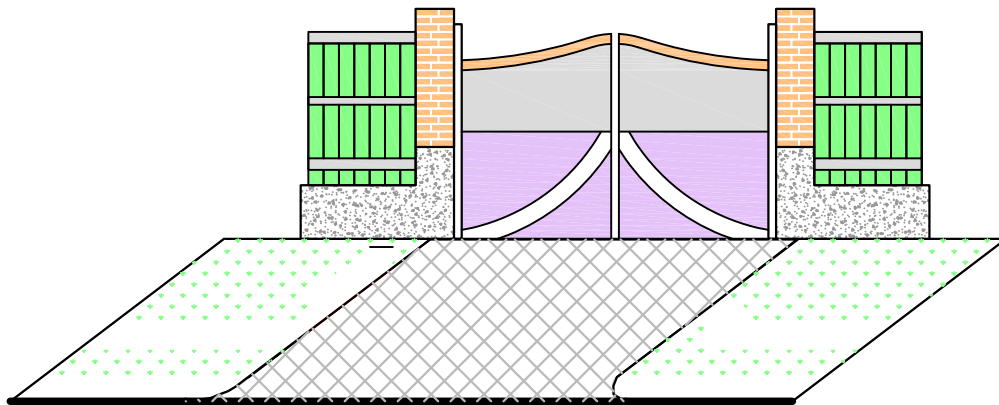

შენიშვნა:

1. ეზოებში შესასვლელების ადგილმდებარეობა და სამუშაოთა მოცულობები მოცემულია ცალკე უწყისის სახით

ბორჯომის მუნიციპალიტეტის სოფ. რველში (ბანისხევი)
საავტომობილო გზის რეაბილიტაცია.

ეზოებში შესასვლელების ესკიზური
ჯგუფური ნახაზი

სტადია	ფ-ცელი	ფ-ცლები
მ. პ.	1	1
შპს „ჯეო როუდ“-ი		

სოფ. რეულში (ბანისხევი) საავტომობილო გზის რეაბილიტაცია.

2+0.00

მასშტაბი 1:100

საპროექტო	ქანობი მანძილები, მ
მონაცემები	მონულები, მ
უაძტიური	მონულები, მ
მონაცემები	მანძილები, მ

2+40.00

მასშტაბი 1:100

საპროექტო	ქანობი მანძილები, მ
მონაცემები	მონულები, მ
უაძტიური	მონულები, მ
მონაცემები	მანძილები, მ

2+70.00

მასშტაბი 1:100

საპროექტო	ქანობი მანძილები, მ
მონაცემები	მონულები, მ
უაძტიური	მონულები, მ
მონაცემები	მანძილები, მ

3+0.00


3+20.00

3+40.00


სოფ. რეულში (ბანისხევი) საავტომობილო
გზის რეაბილიტაცია.

3+65.00

მასშტაბი 1:100

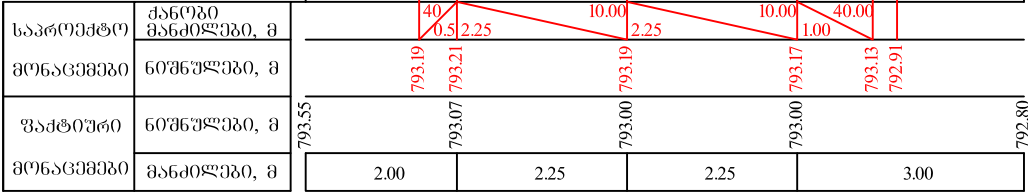


4+70.00

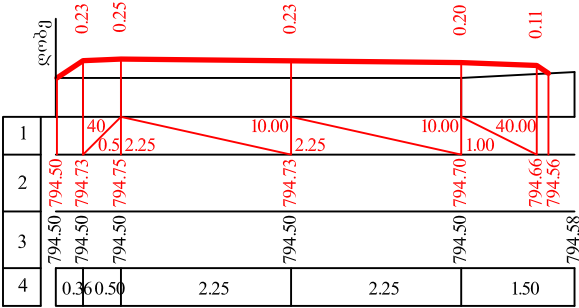


4+0.00

მასშტაბი 1:100

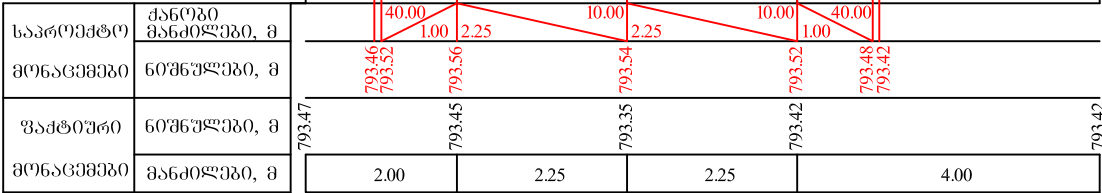


5+0.00

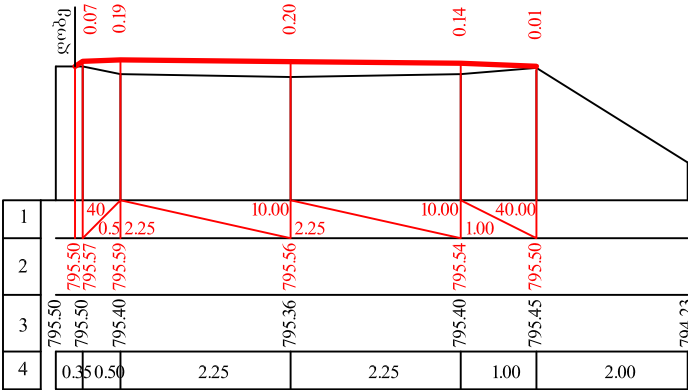


4+40.00

მასშტაბი 1:100

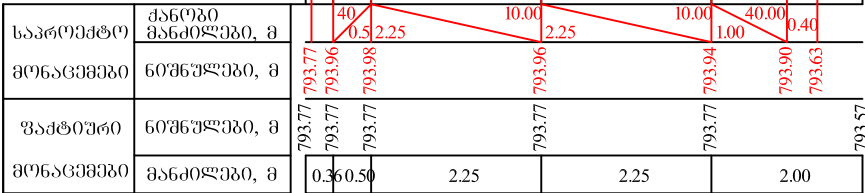


5+40.00

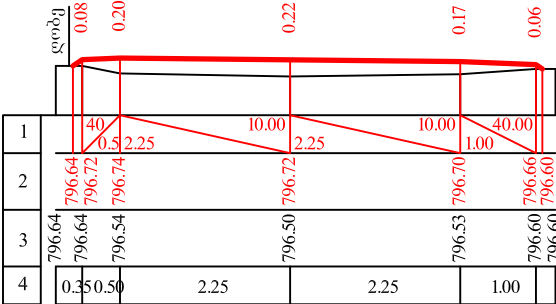

სოფ. რეულში (ბანისხევი) საავტომობილო
გზის რეაბილიტაცია.


7+70.00

მასშტაბი 1:100

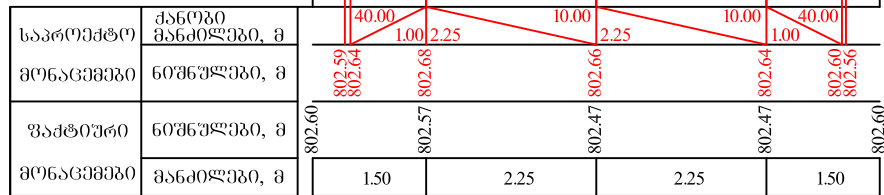


8+0.00

მასშტაბი 1:100

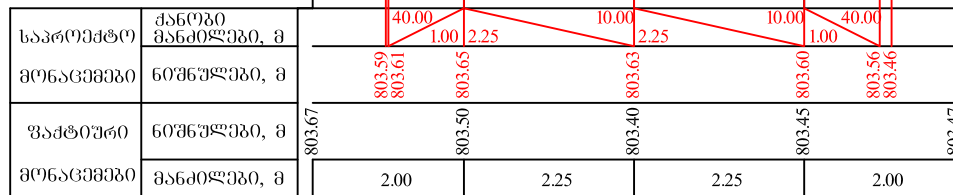


8+30.00


მასშტაბი 1:100

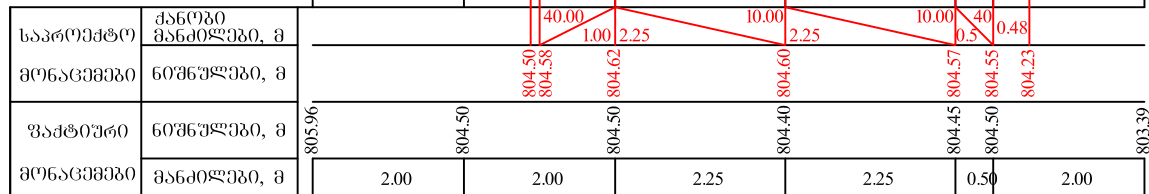


8+45.00

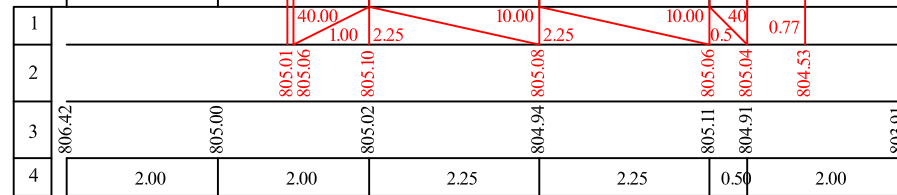







8+65.00

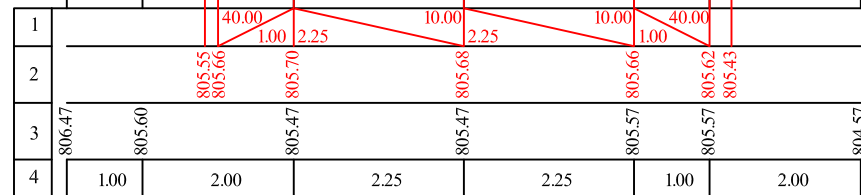

8+94.00

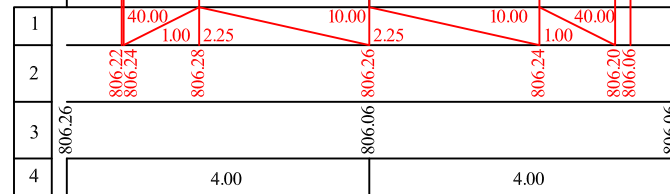


სოფ. რეულში (ბანისხევი) საავტომობილო
გზის რეაბილიტაცია.

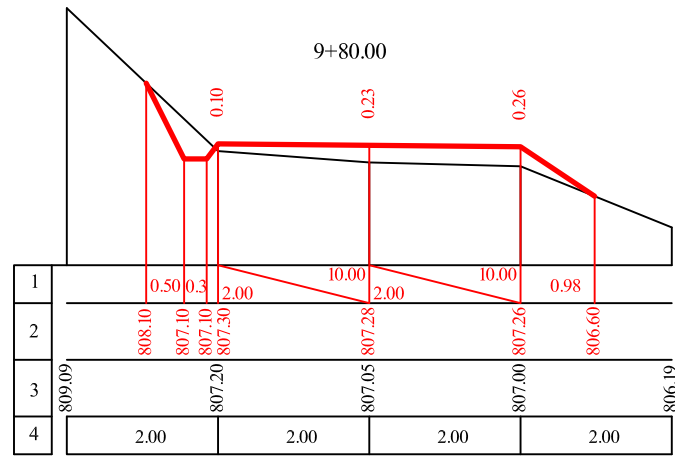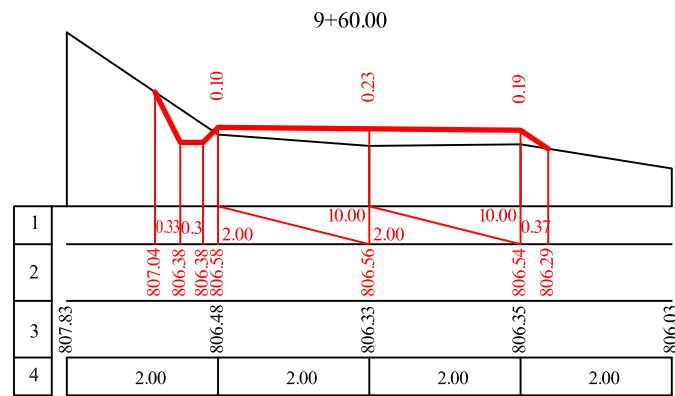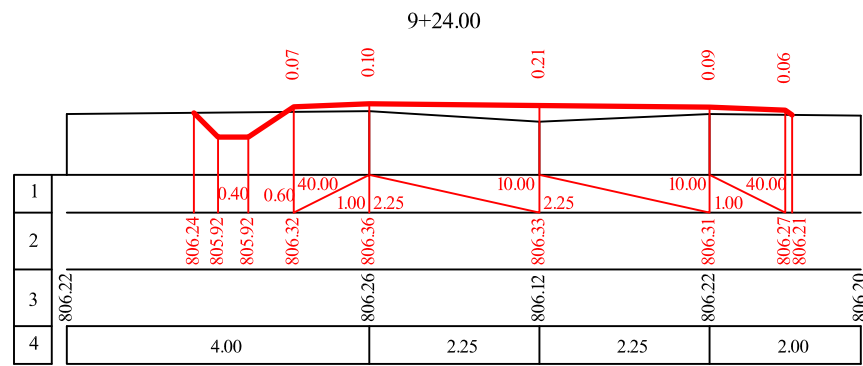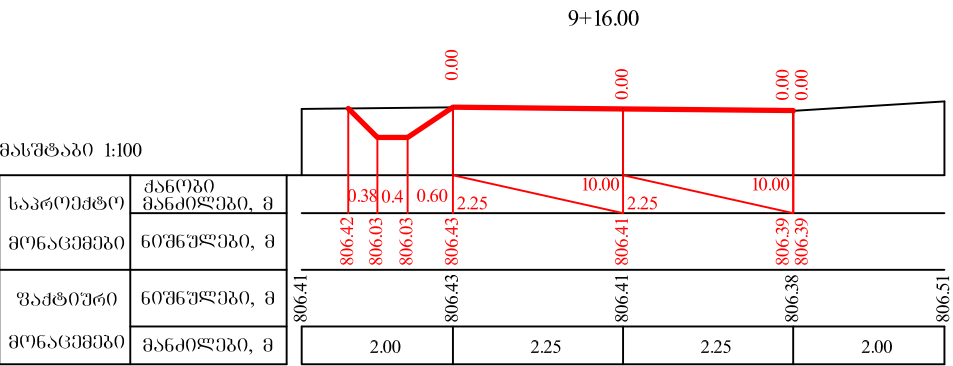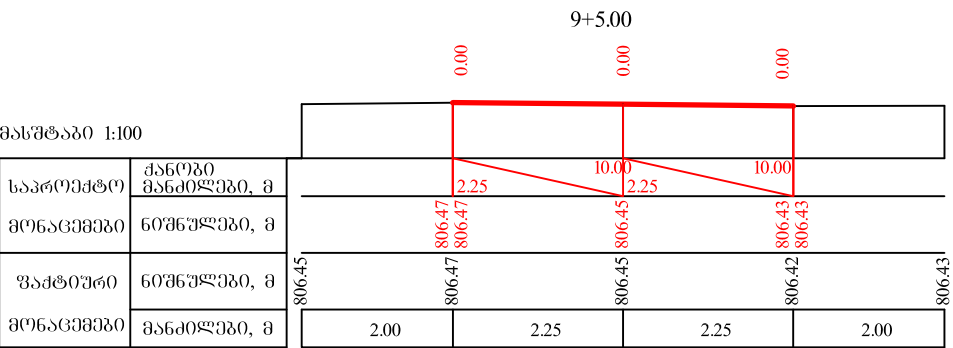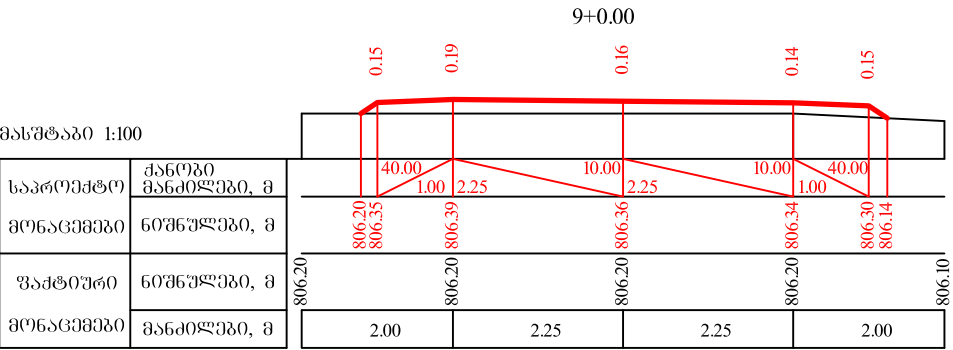


სოფ. რეულში (ბანისხევი) საავტომობილო გზის რეაბილიტაცია.





მასშტაბი 1:100

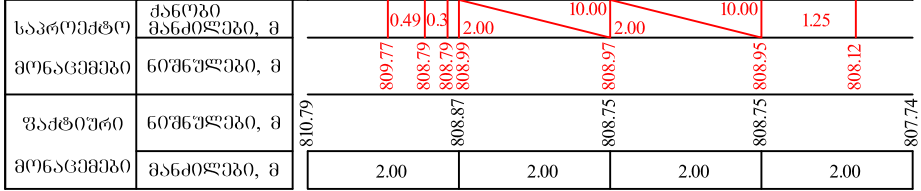

მასშტაბი 1:100

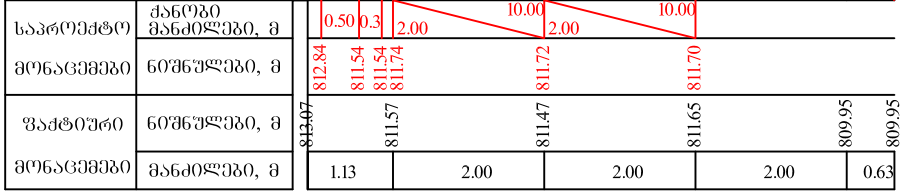

მასშტაბი 1:100

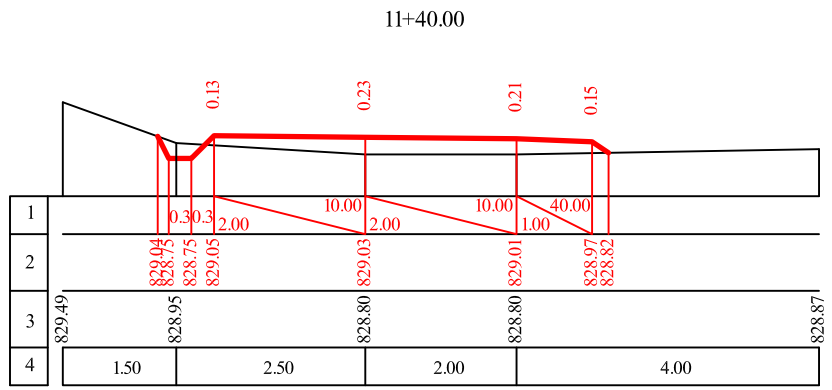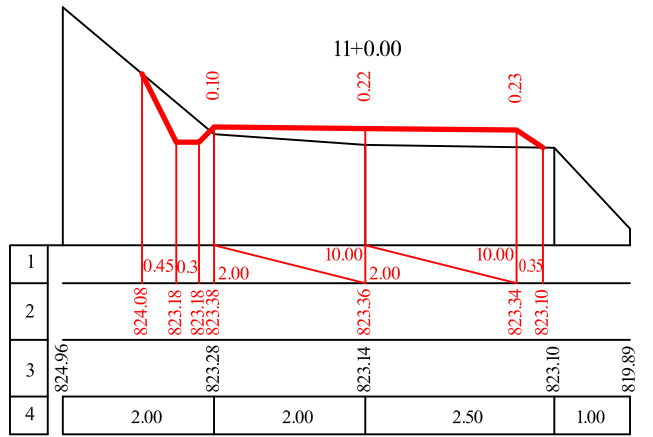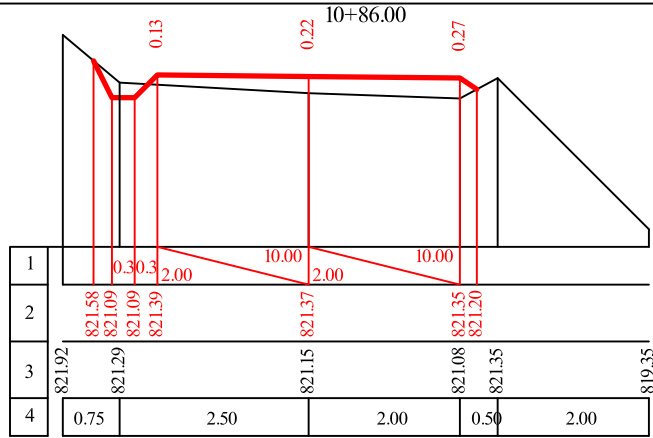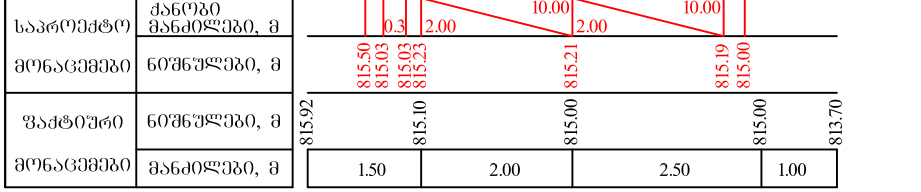

სოფ. რეულში (ბანისხევი) საავტომობილო
გზის რეაბილიტაცია.

