


წაღვერი

თამარ მეფის
ქუჩა


Tsaghveri

თბილისის ქუჩა

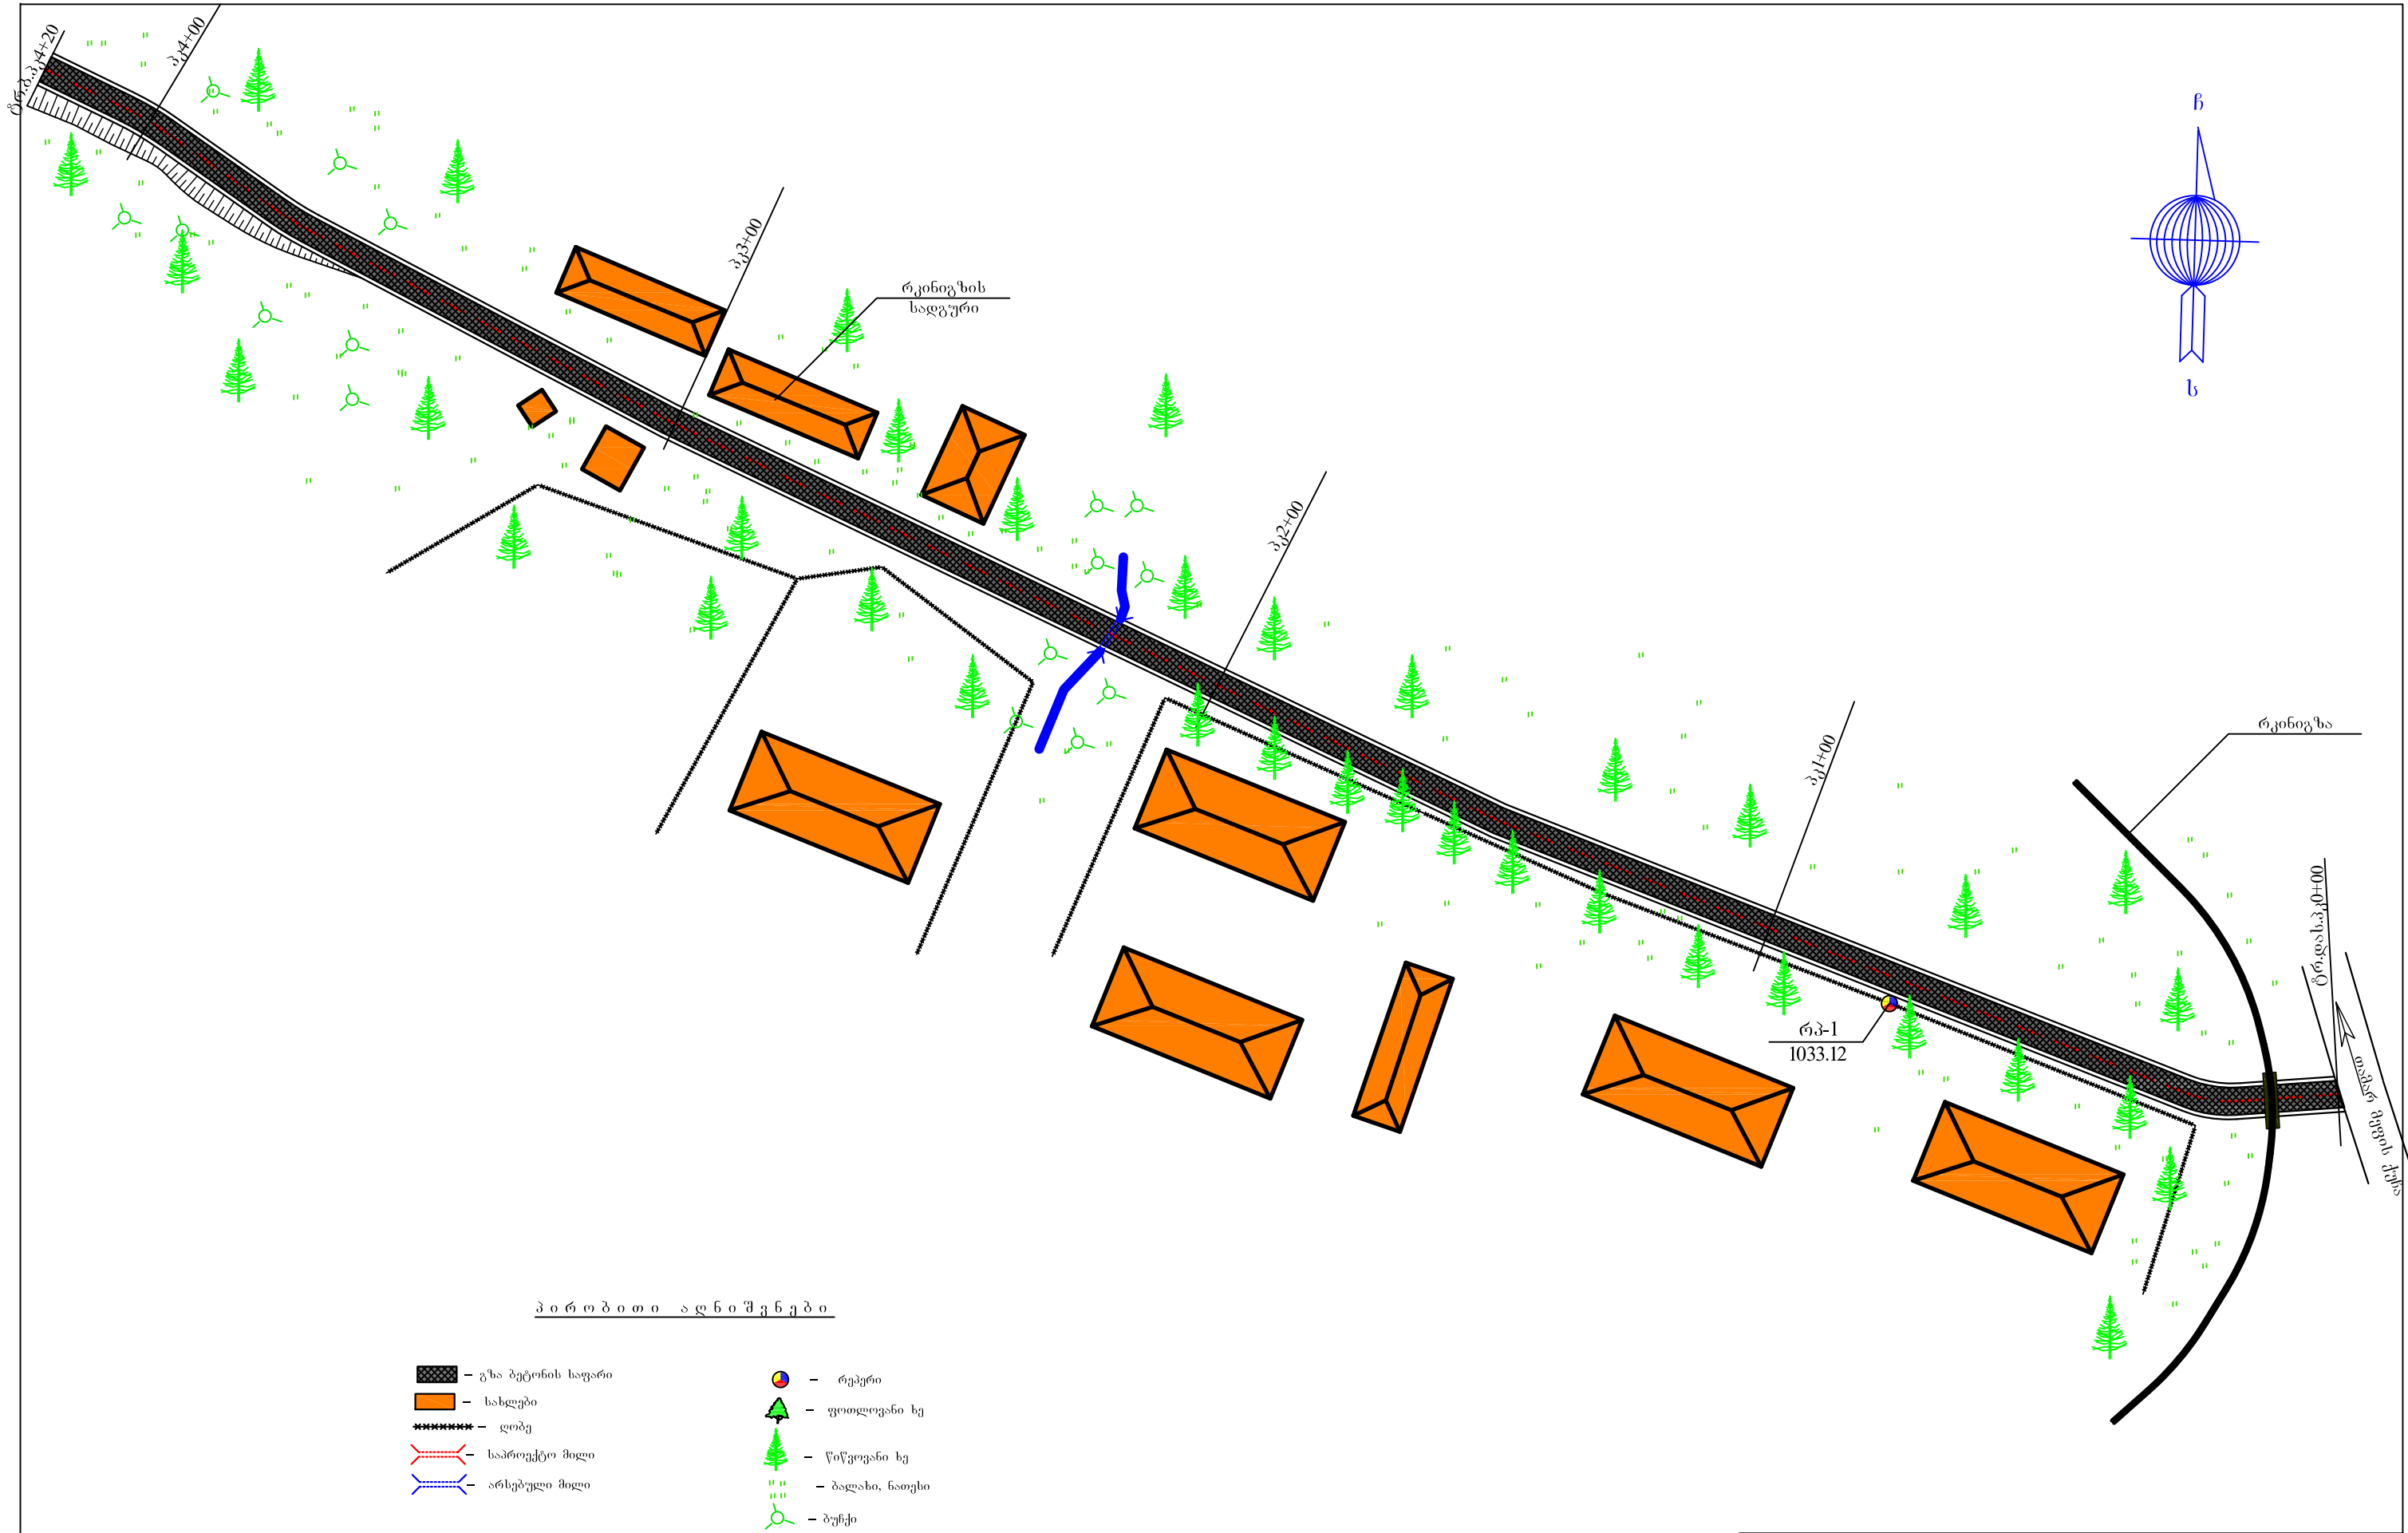

ბორჯომის მუნიციპალიტეტის დაბა წაღვერში თბილისის ქუჩის რეაბილიტაცია.			
სიტუაციური გეგმა პკ0+00-პკ4+20 მ 1:1000	სტადია	ფ-ცელი	ფ-ცლები
	მ. პ.	1	1
	შპს „ჯეო როუდ“-ი		




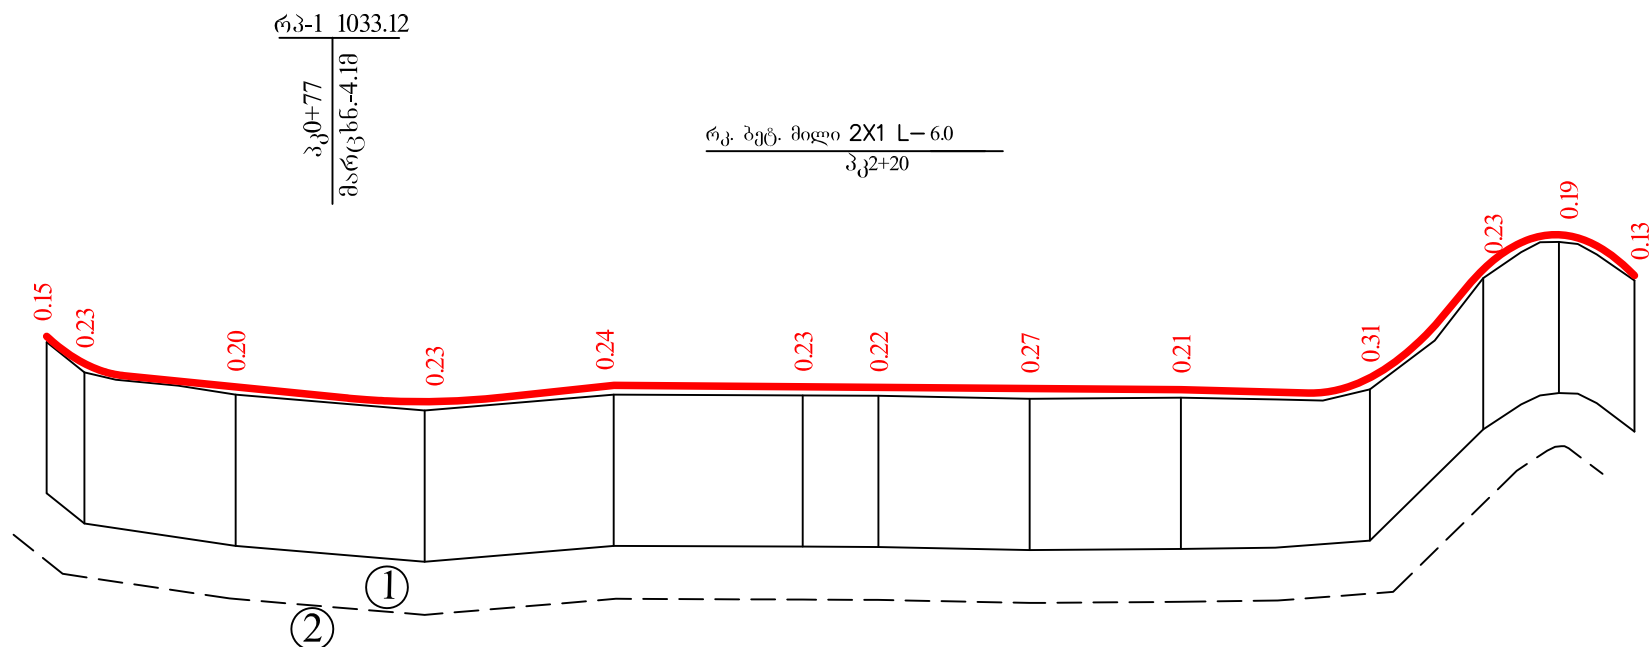

საპროექტო მონაცემები	R=250 K=19.81 10.03 R=2000 K=41.39 10.66 0.77 2.54 R=300 K=38.97 R=200 K=44.65 58.52 29.74 149.92 33.67
----------------------	---


საგზაო სამოსის კონსტრუქცია

ტიპი I

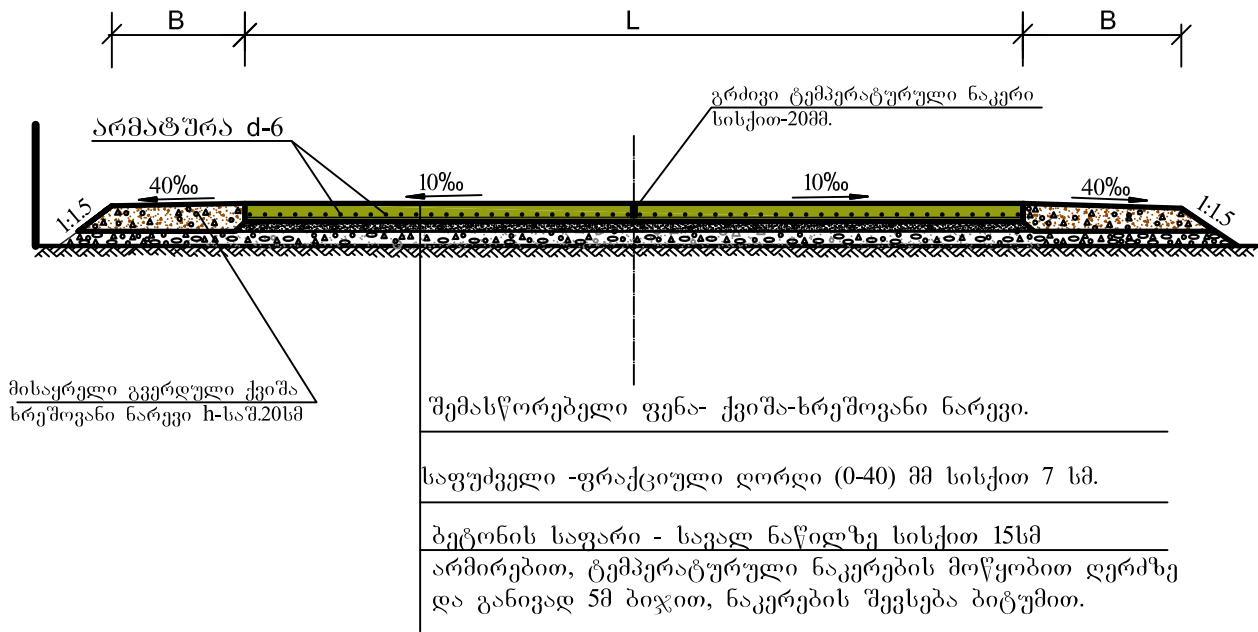

არმირება

მინაპლასტიკური არმატურა d-6
ბიჯი-15სმ






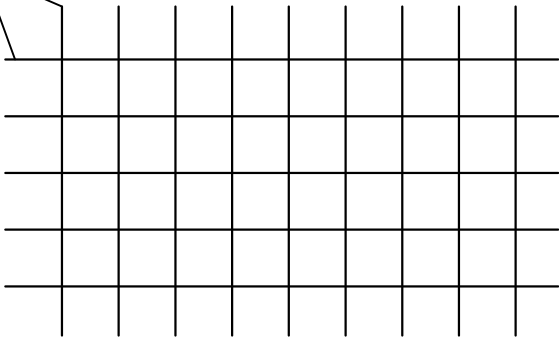


ბორჯომის მუნიციპალიტეტის დაბა წაღვერში თბილისის ქუჩის რეაბილიტაცია.

საგზაო სამოსის
კონსტრუქცია.


სტადია	ფ-ცელი	ფ-ცლები
მ. პ.	1	1
შპს „ჯეო როუდ“-ი		

დაბა წაღვერში თბილისის
ქუჩის რეაბილიტაცია.

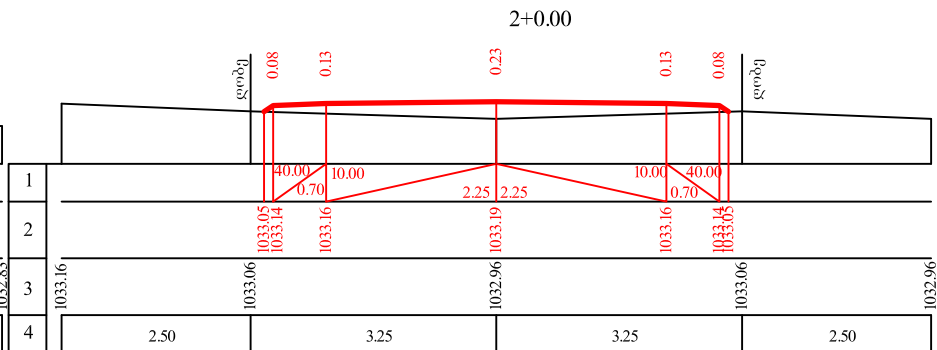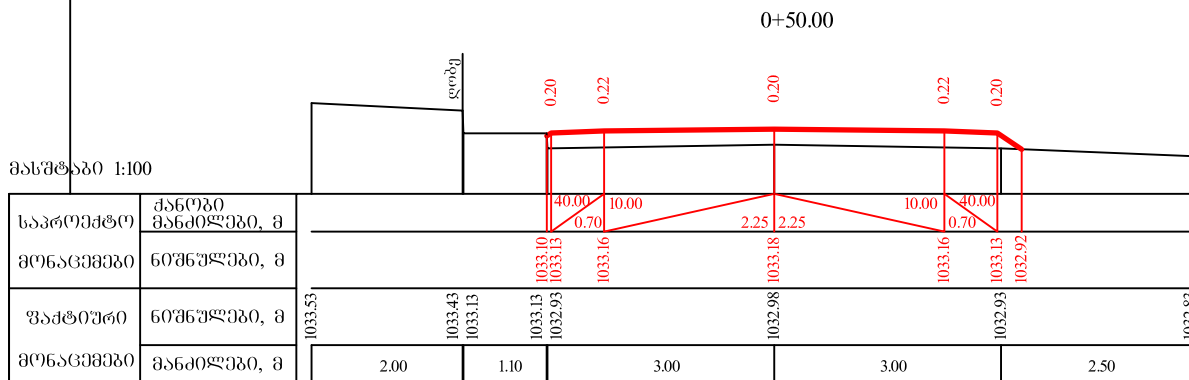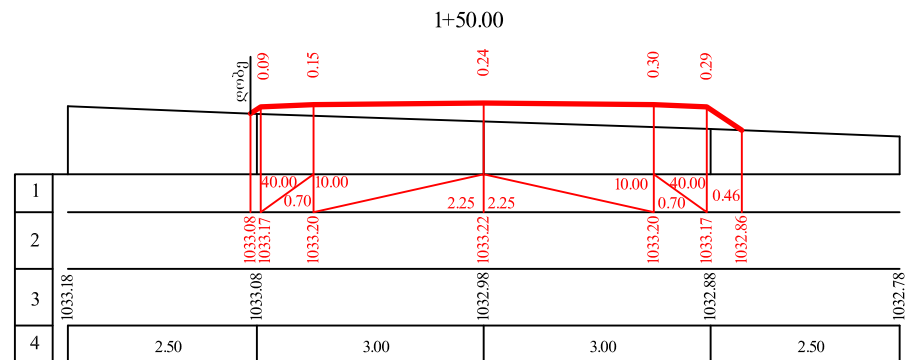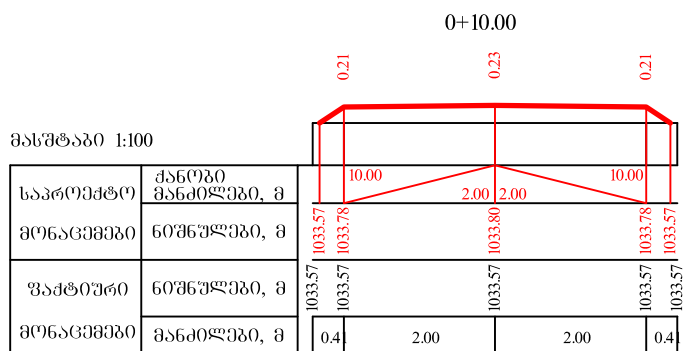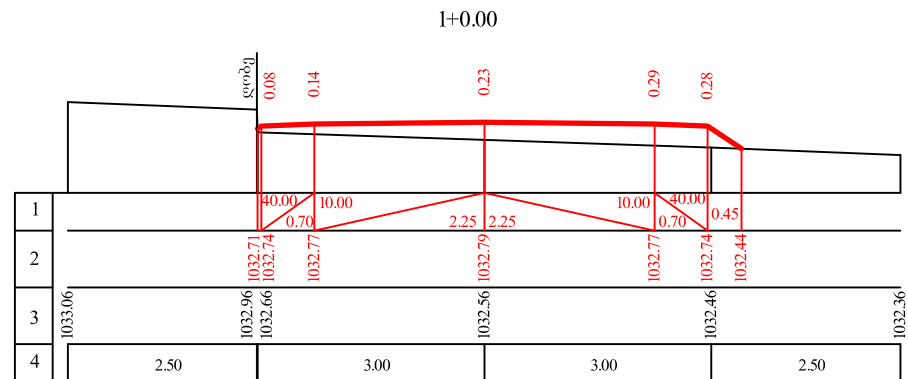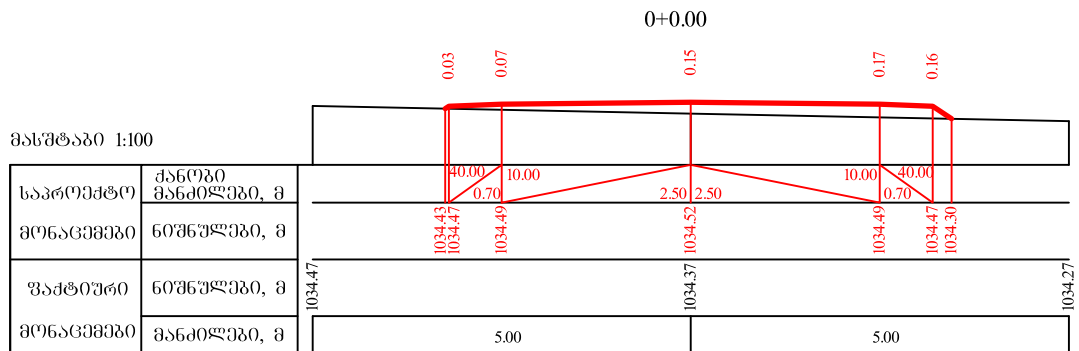


დაბა წაღვერში თბილისის
ქუჩის რეაბილიტაცია.


მასშტაბი 1:100

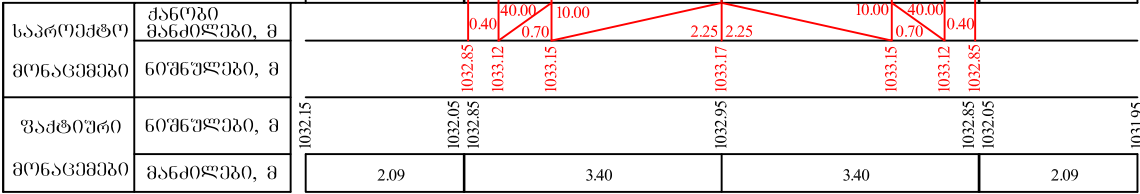


მასშტაბი 1:100

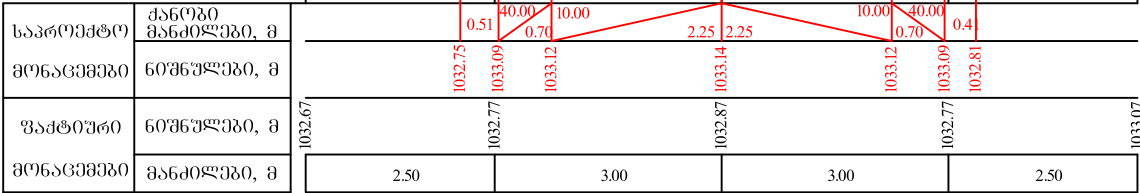


3+0.00

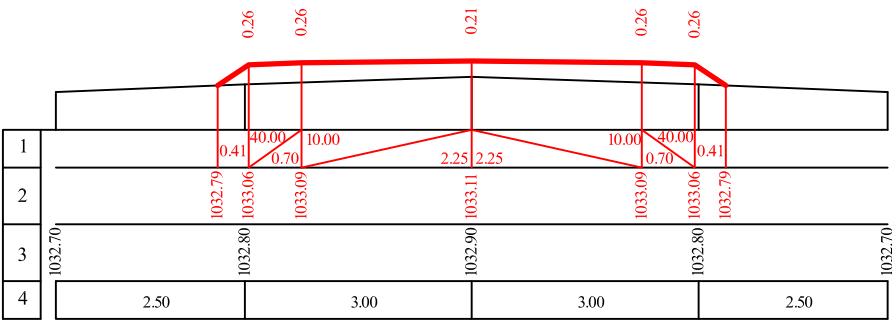



3+50.00

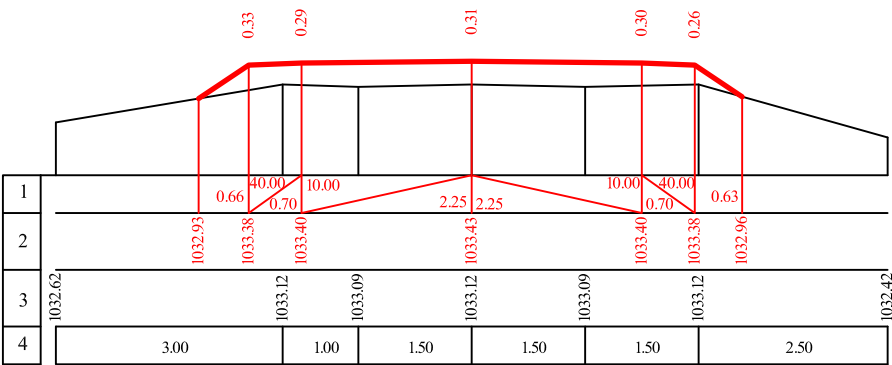

დაბა წაღვერში თბილისის
ქუჩის რეაბილიტაცია.

 

ხაპროქეტო	ქანობი		10.00		10.00	0.44
მონაცემები	მანძილები, მ		2.00	2.00		
		1036.15			1036.27	
		1036.27			1035.97	
შაქტიური	მონაცემები, მ	1038.16		1036.06		1035.96
						1036.46
მონაცემები	მანძილები, მ		3.00	2.50	2.50	1.50
						1.50

  [illegible]

საპროექტო	ძანობი მანძილები, მ		10.00		10.00	0.70	
მოწაცემები	ნომერლები, მ	1036.11	2.00	1036.13	1036.11	1035.64	
უაქტიური	ნომერლები, მ	1037.90	1035.90	1036.00	1035.90	1035.60	1035.07
მოწაცემები	მანძილები, მ	3.50	2.00	1.50	1.50	0.61	