


გეგმა 1:75

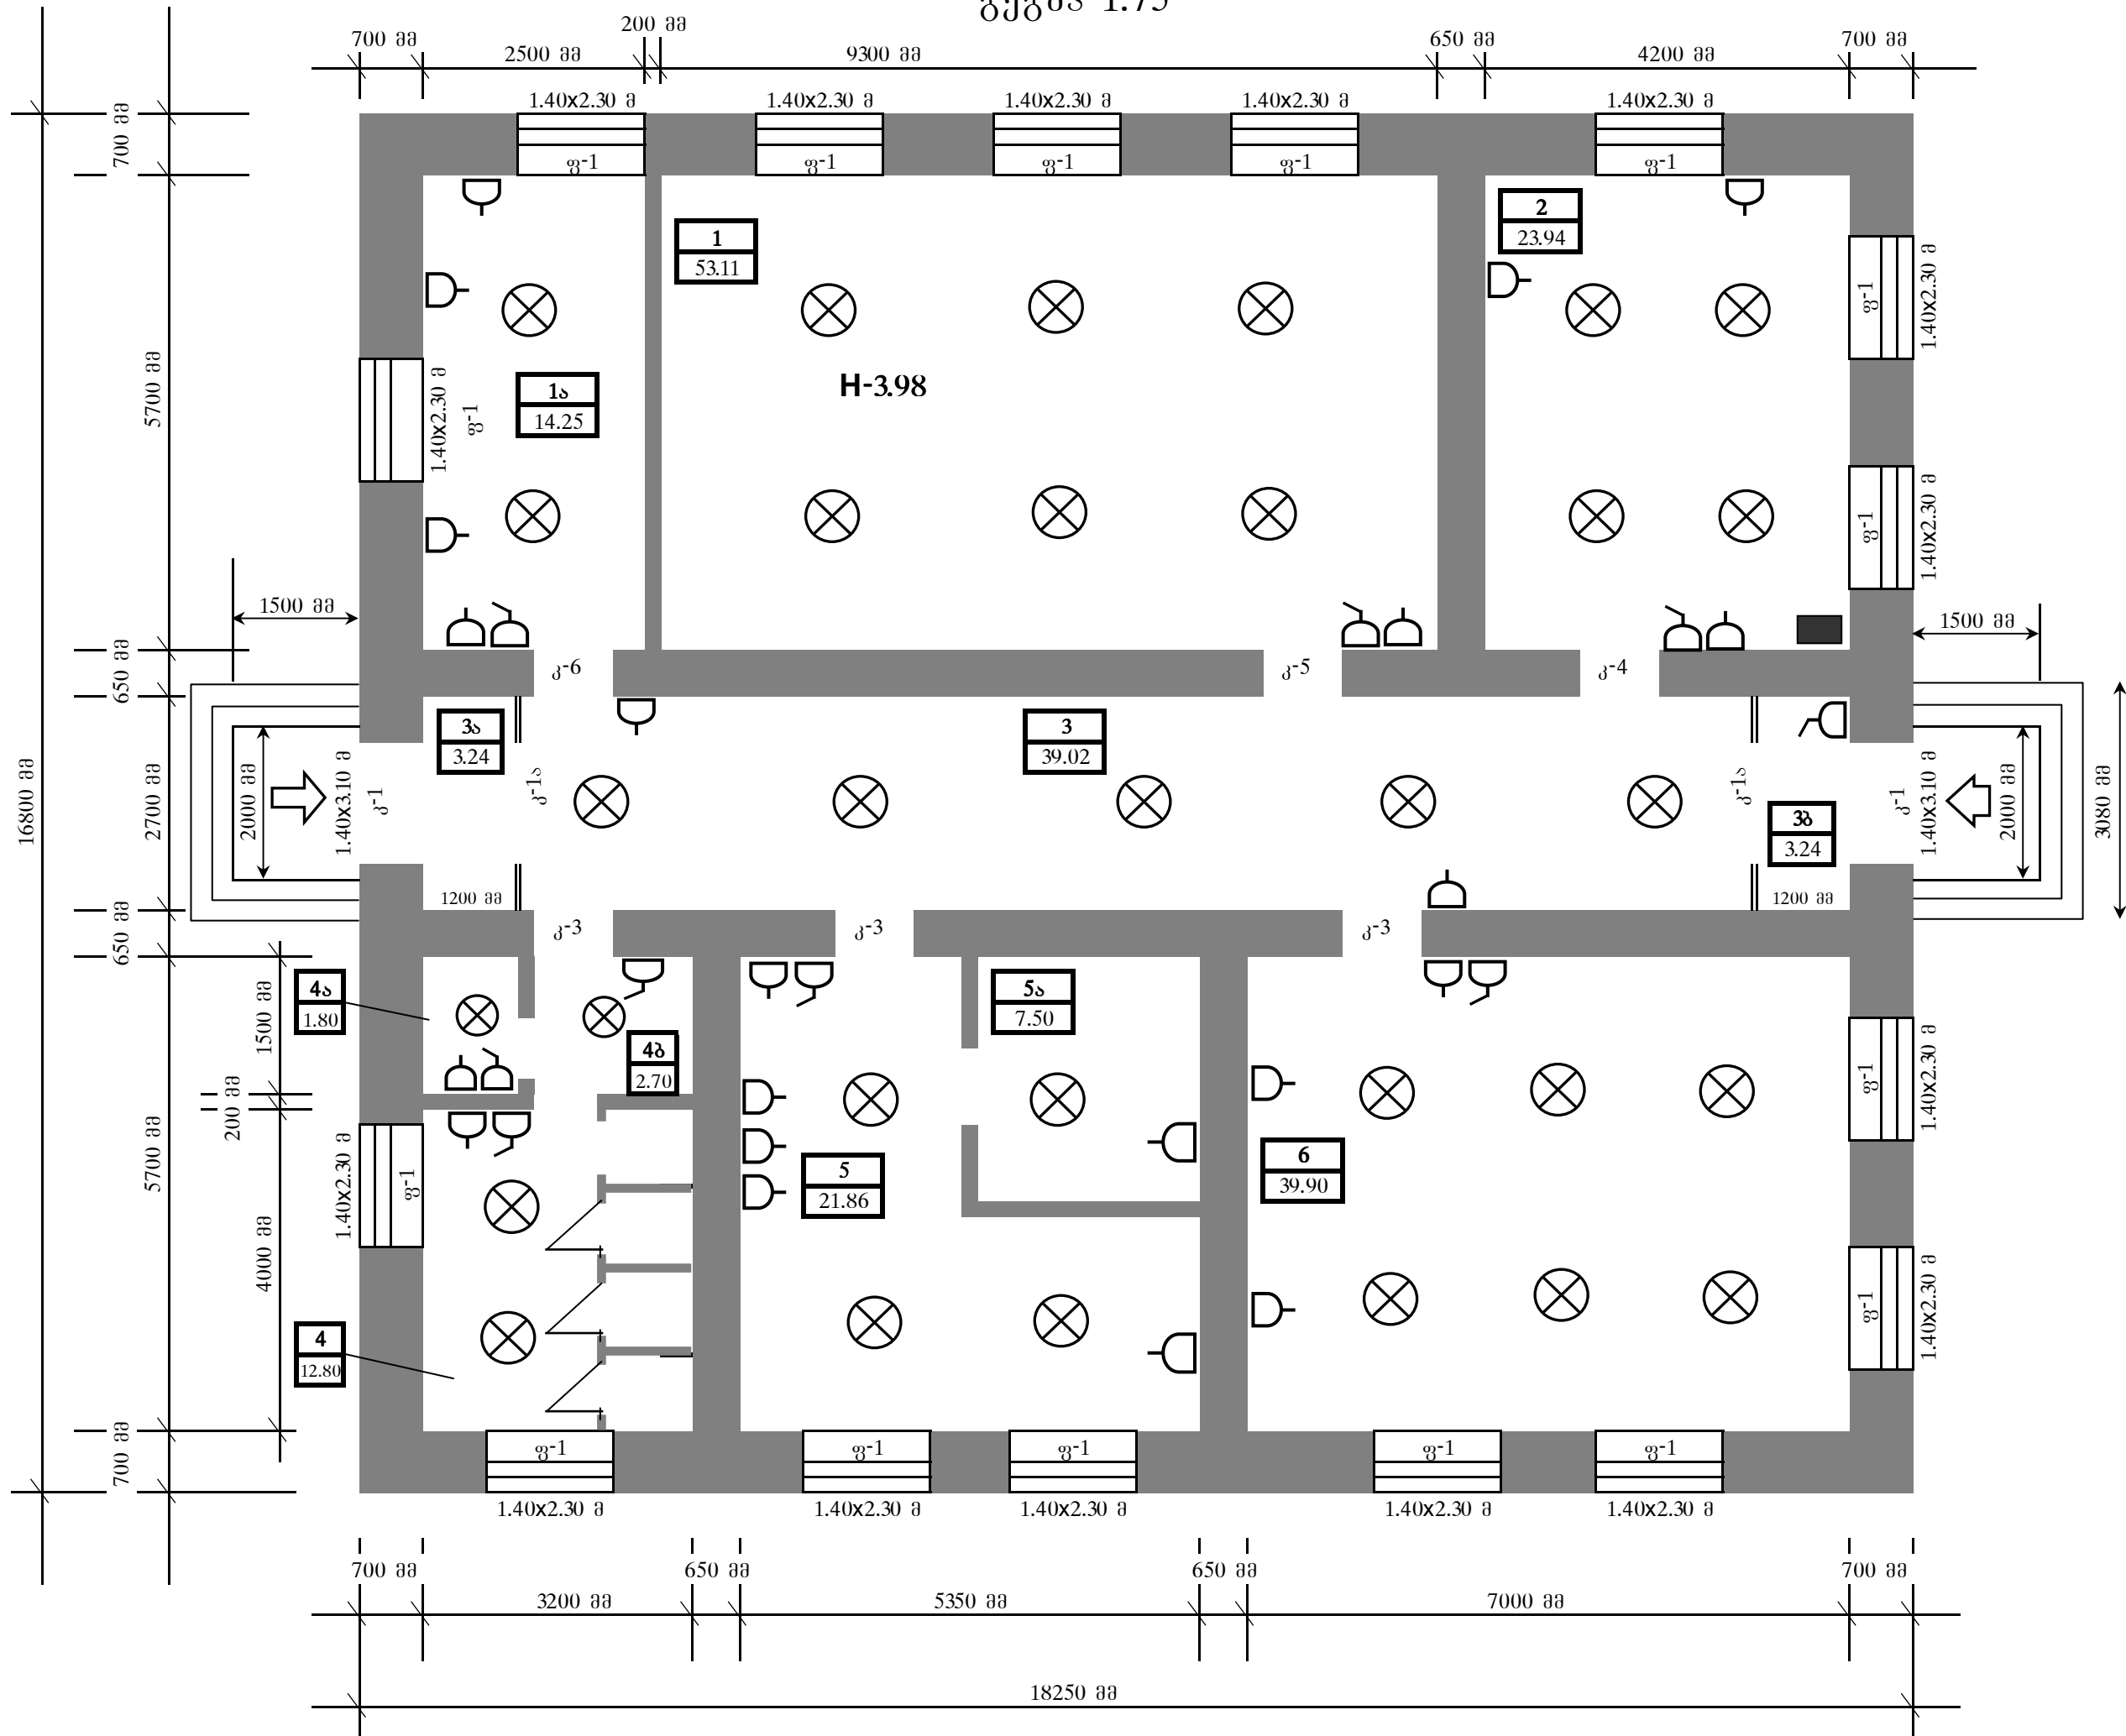

ახალქალაქის მუნიციპალიტეტში სოფელ ხუდღის სპაგეოს ბაღის (ელემენტარული)				
ი/მ	ბუფერული ღარი	მასშტაბი	ფურცელი	ფურცლები
შპს "ბაღი"				
შპს "ბაღი"				
შპს "ბაღი"				