


ბეჭმს 1:75

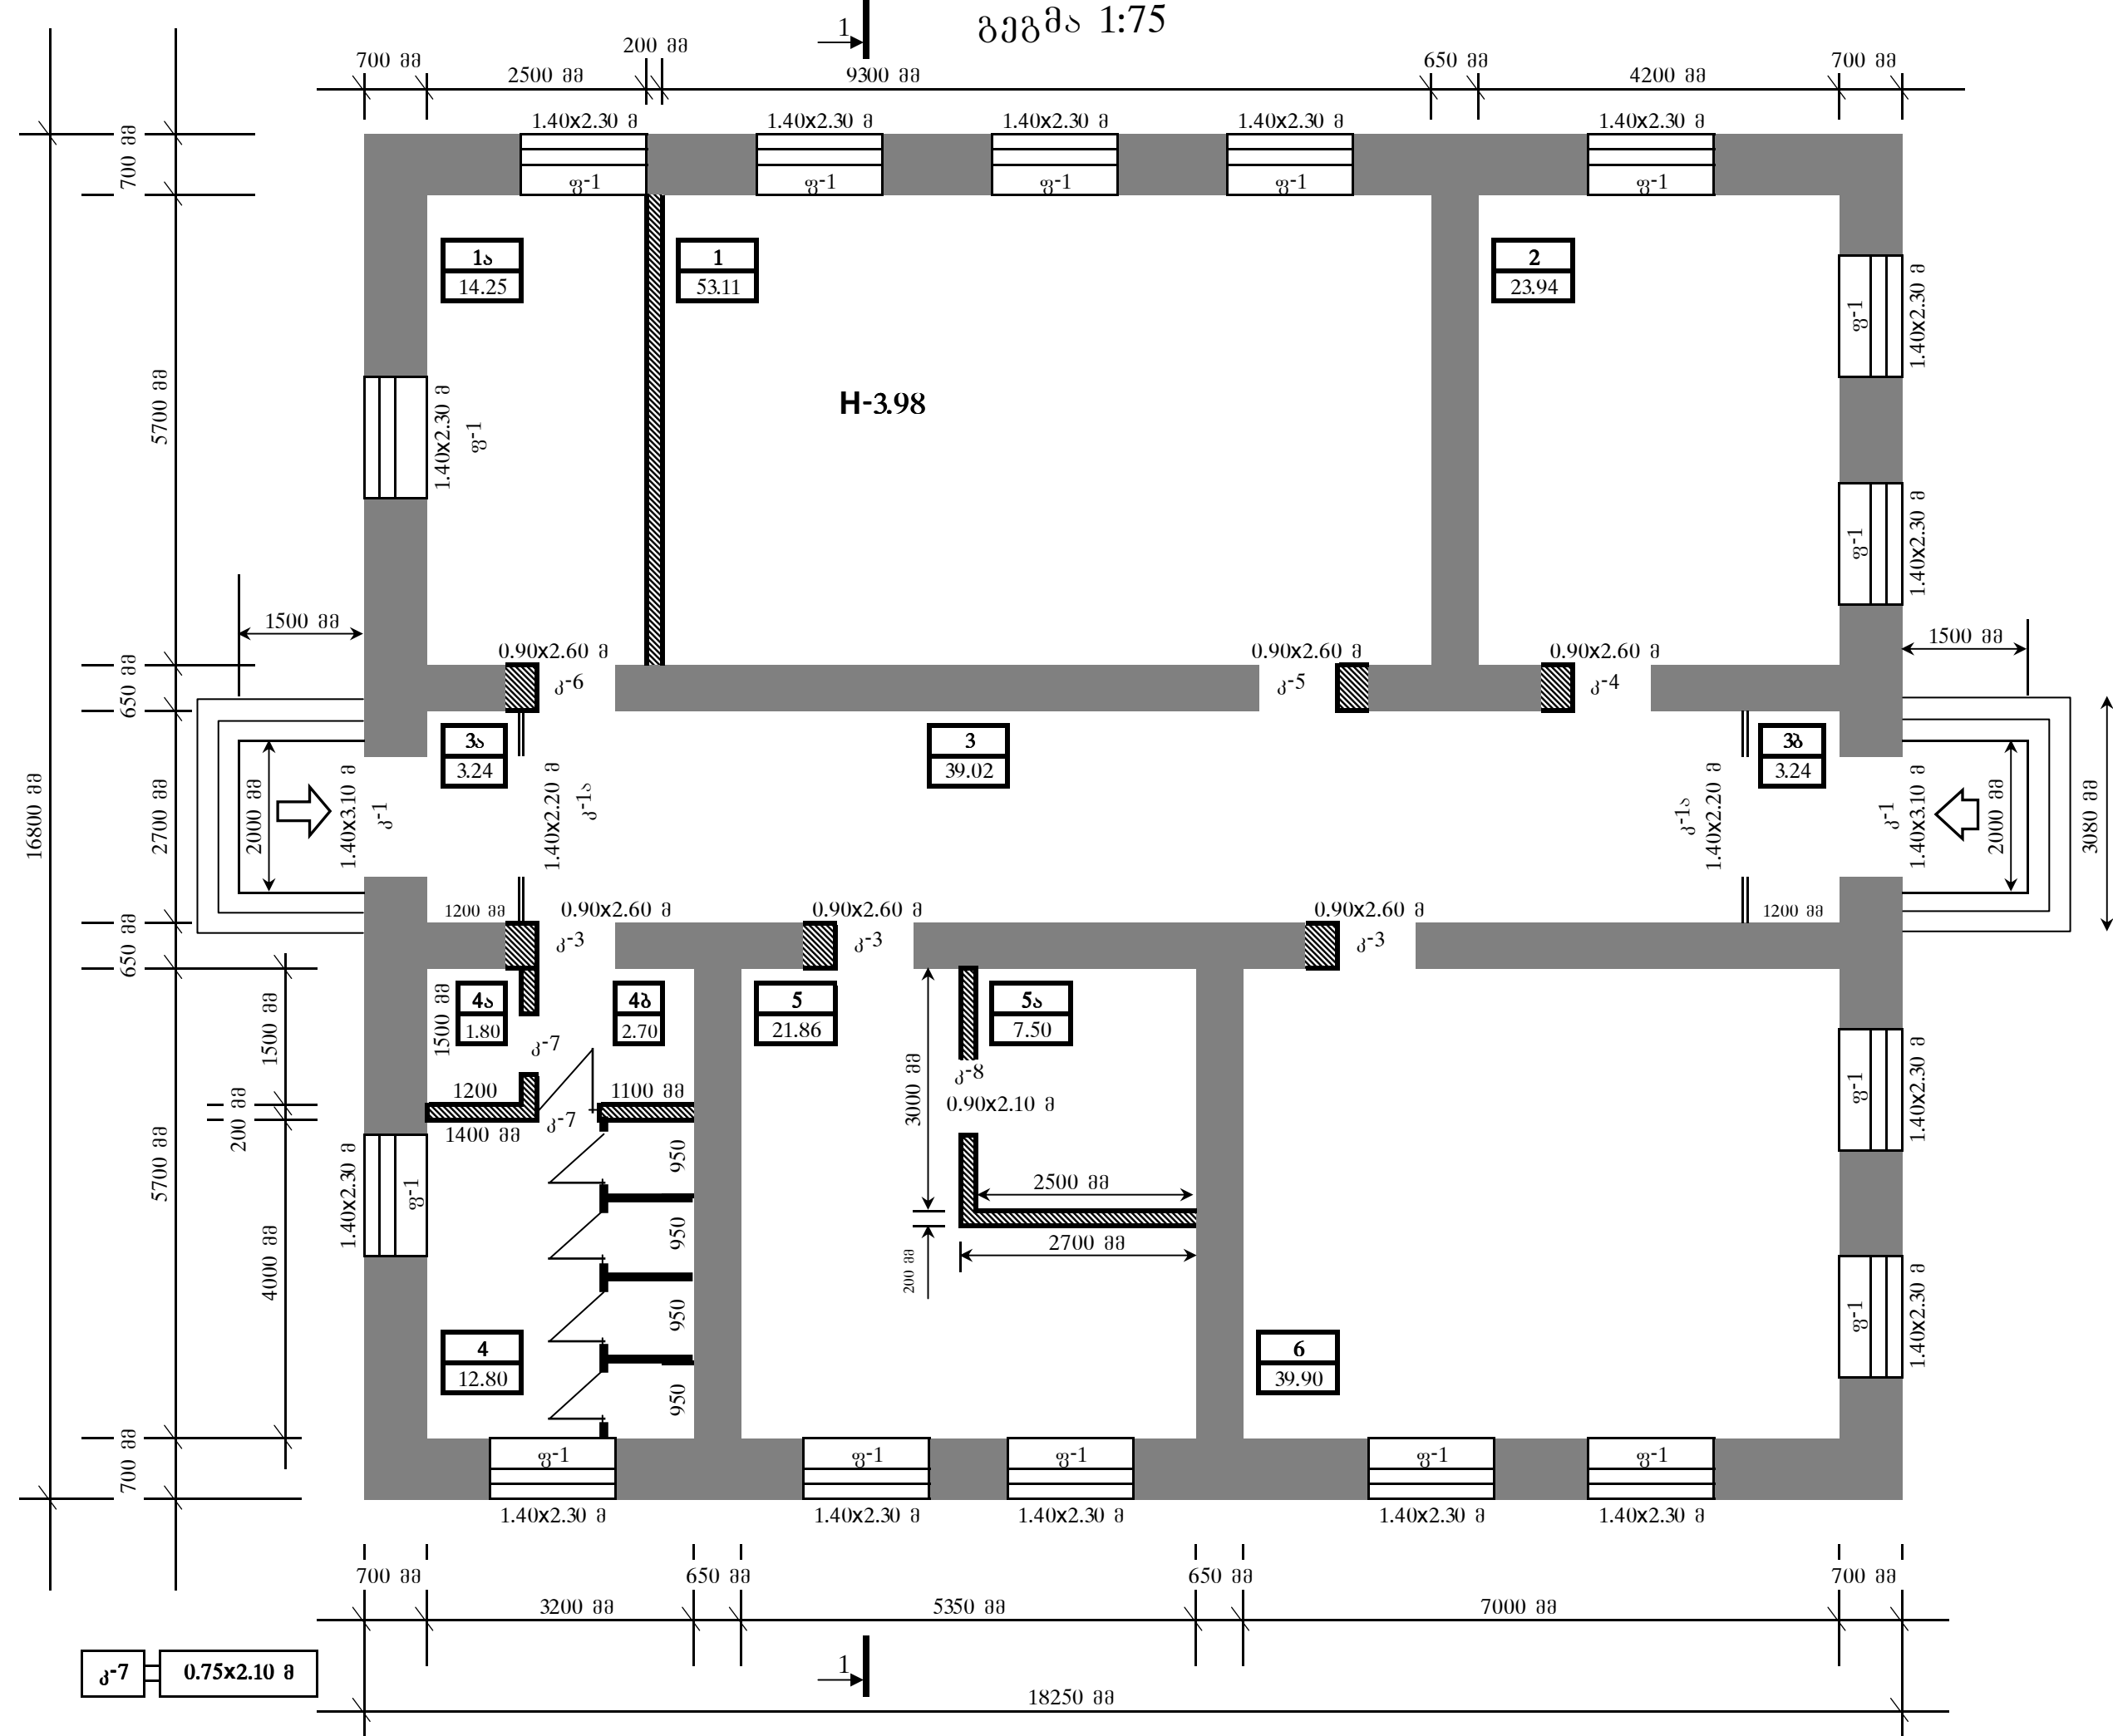

ახალქალაქის მუნიციპალიტეტში სოფელ სუღდის
საბავშვოს ბაღის რემონტი

ო/მ "ბეჭორბ ღალიფონჯიან"		მანუშაპი	მუშტაპი	მუშტაპი
შეასრული		მ. ღალიფონჯიან		
შეამოწმა				