

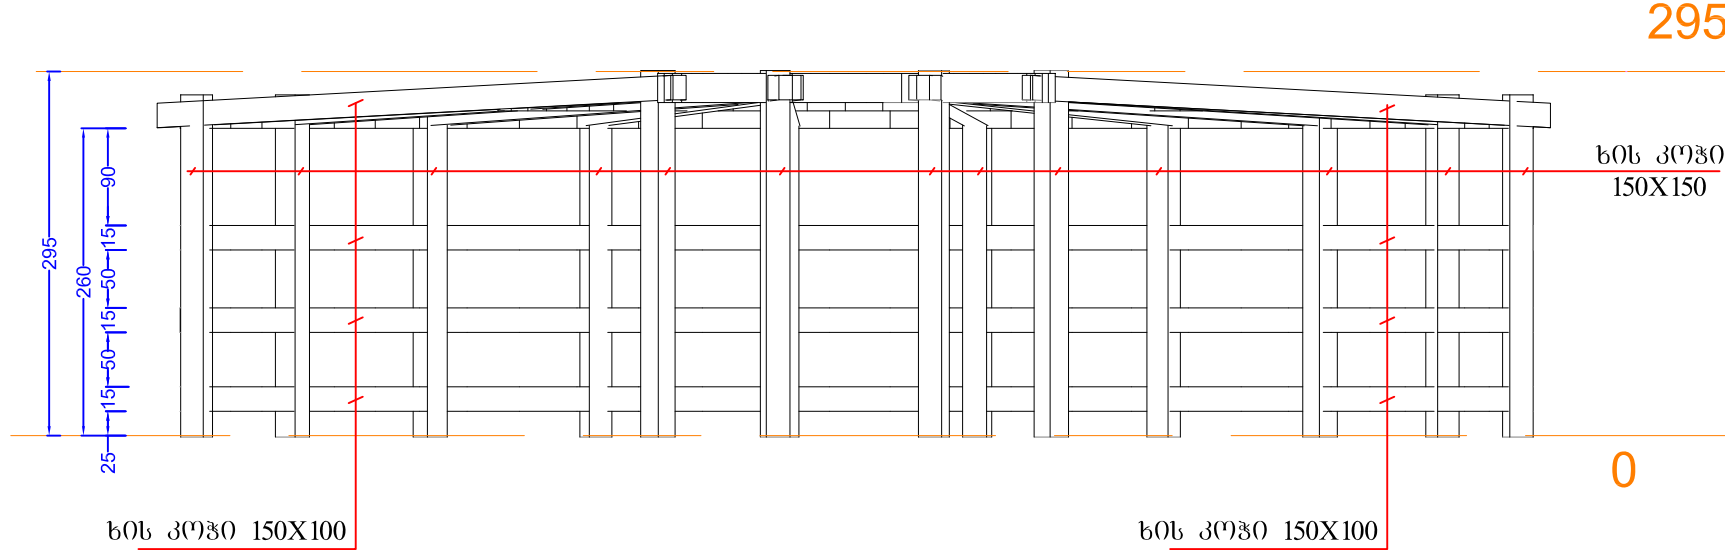


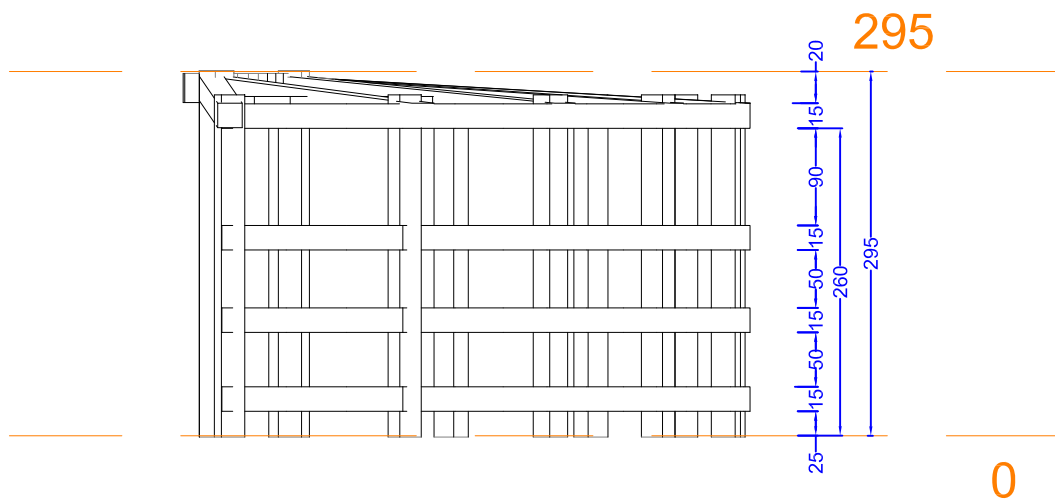


საძირკვლის მოწყობის დეტალი

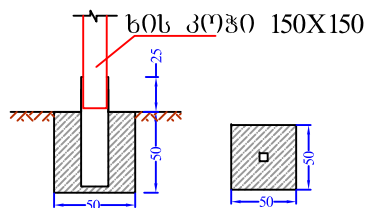

მასალის ჩამონათვალი

(საქრდენებისათვის)	ხის კოჭი 150X150	42 მ/მ
(გვერდებისათვის)	ხის კოჭი 150X150	78 მ/მ
(სახურავისათვის ბრძივი)	ხის კოჭი 150X100	42 მ/მ
(სახურავისათვის)	ხის კოჭი 100X100	9 მ/მ
ფოლადის კუთხეოვანი	150X150X2,5	14 მ/მ
ბეტონი B-22		1,75 მ ³

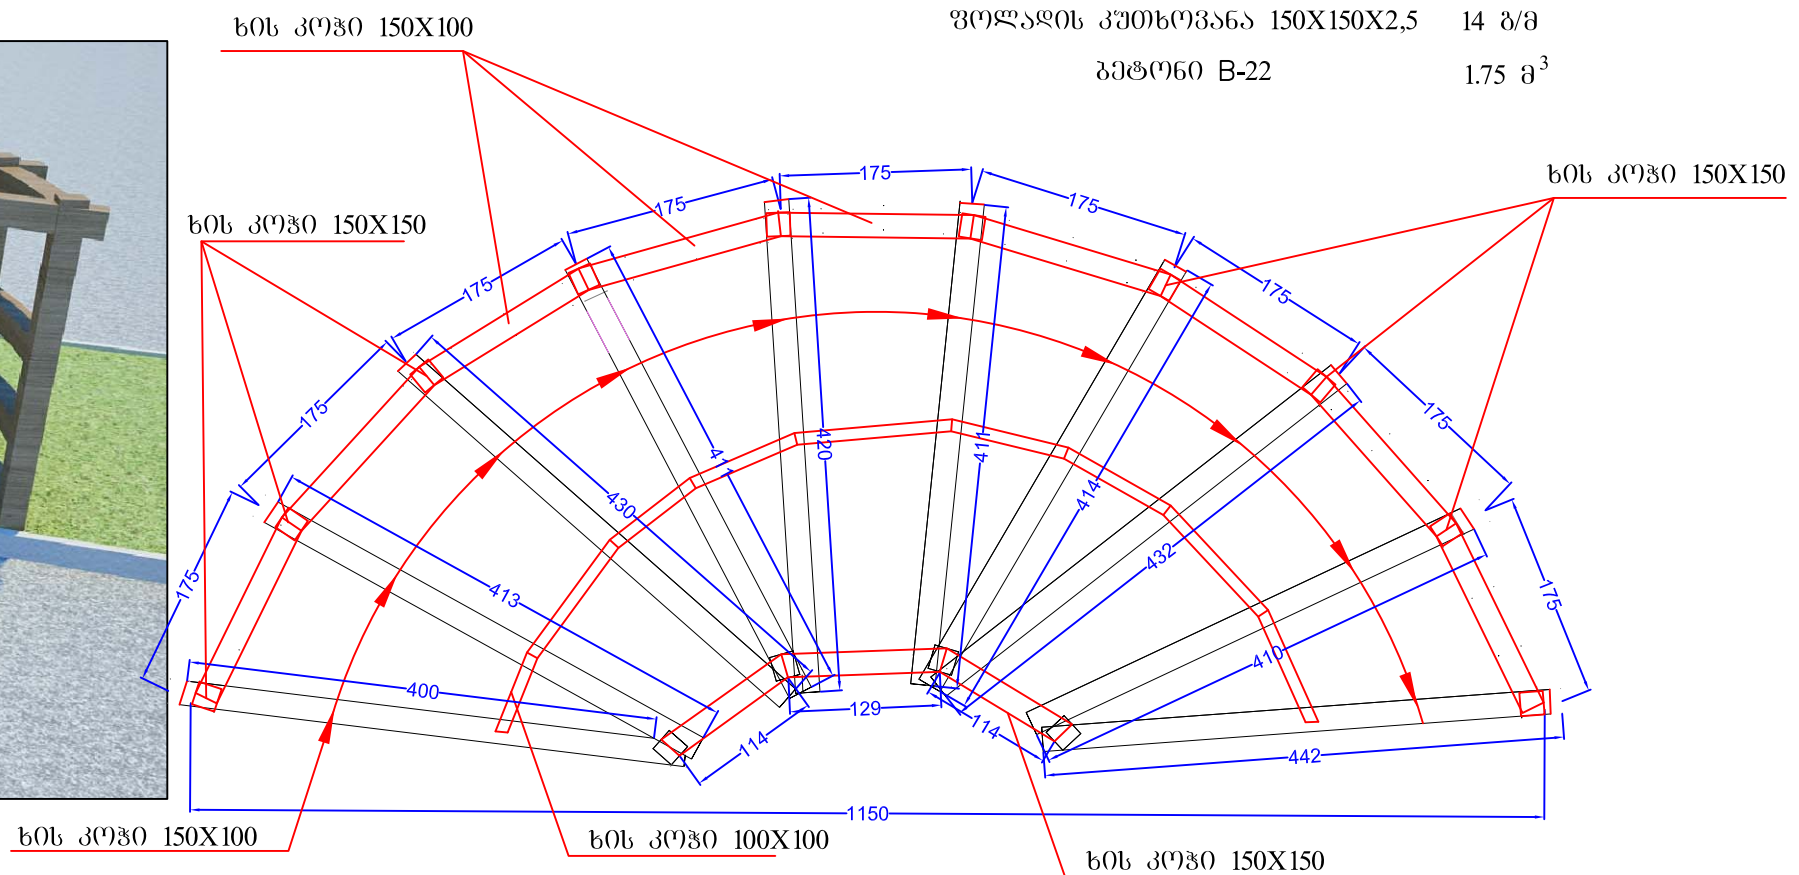

ქობულაძე დიზაინ გრუპი "DESIGN GROUP" L.T.D.

მ. თბილისი: რატევანის ქ. №15 ს/კ 404 918 657
Tbilisi: ratevani st.#15 TEL: 599-32-30-20 MAIL: gj230876@yahoo.com

მ. თბილისში გლდანის რაიონის ტერიტორიაზე
სკვერების მოწყობის პროექტი

დეკორატიული ფანჯარების (პერგოლა) ესკიზი

შეასრულა:	თარიღი:
დ. არაბიძე	
შეამოწმა:	ნახაზი
ბ. ჯუმაბაძე	№