




გეგმა

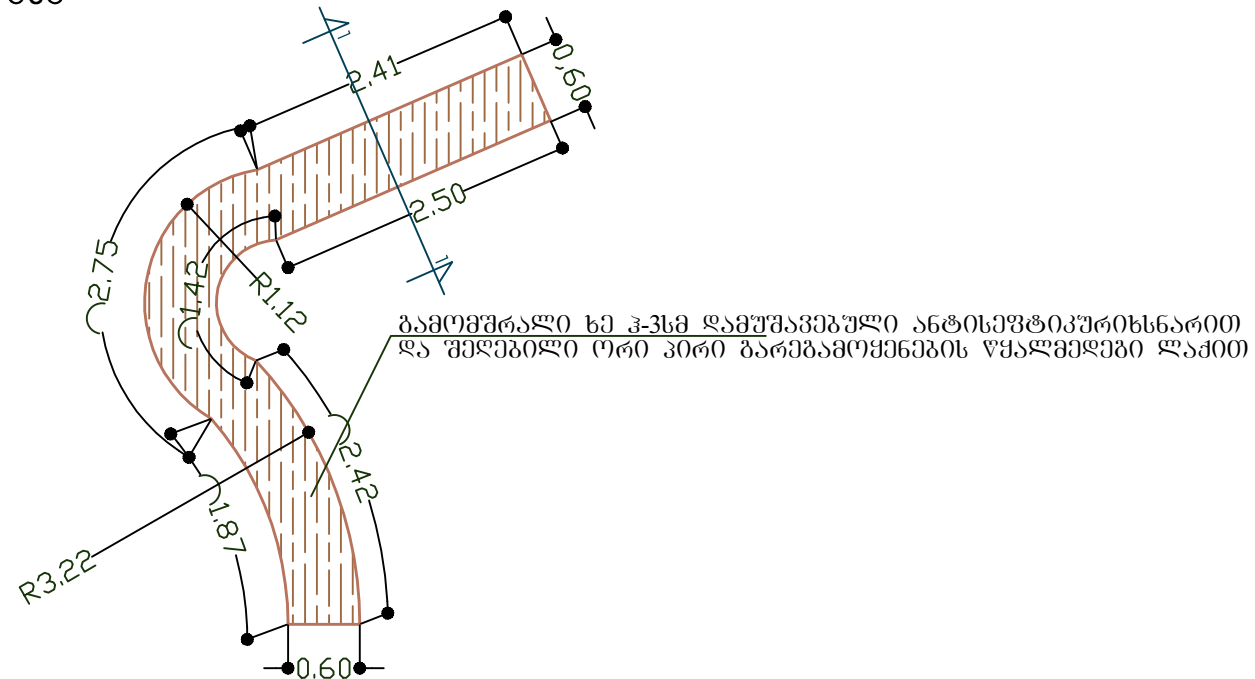


ჭრილი 1-1

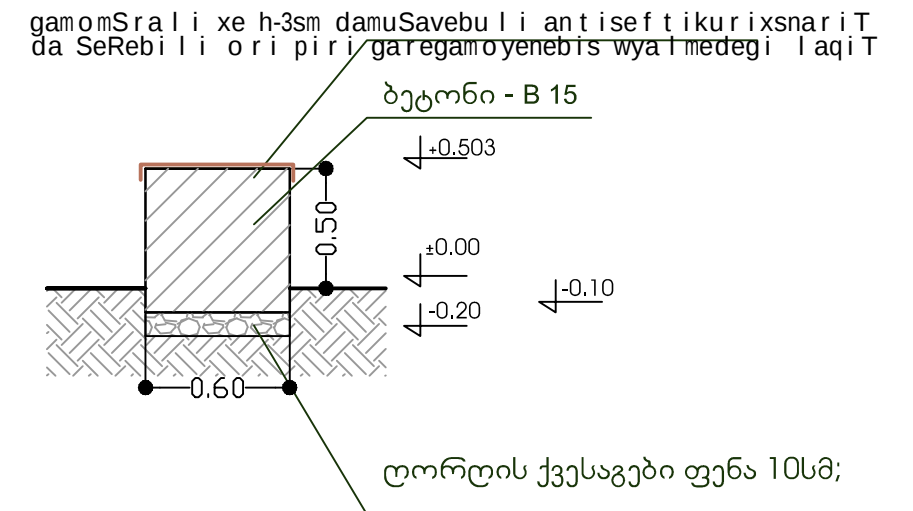

ფასადი 1

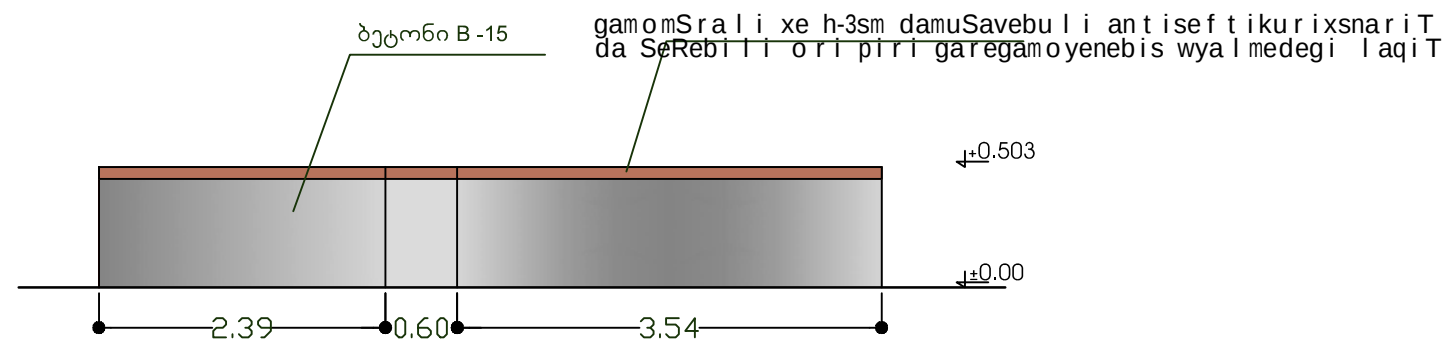

ფასადი 2

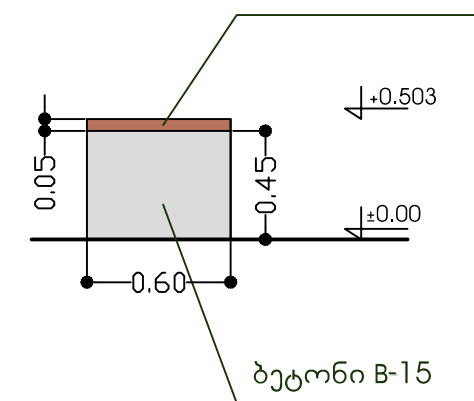

თბილისი გროუპი  შ.პ.ს. "დიზაინ გროუპი" "DESIGN GROUP" L.T.D. <tr><td rowspan="4"> ქ. თბილისი: რატევანის ქ. №15 Tbilisi: ratevani st.#15 ს/კ 404 918 657 TEL: 599-32-30-20 MAIL: gj230876@yahoo.com </td><td rowspan="4"></td><td rowspan="4">ქ. თბილისის გლდანის ტერიტორიაზე სპვერების მოწყობის საპროექტო ღოკუმენტაცია</td><td>შეასრულა:</td><td>თარიღი:</td></tr> <tr><td>ვ. ოძრეკოშვილი</td><td>2016</td></tr> <tr><td>შეამოწმა:</td><td></td></tr> <tr><td>ბ. ჯუმაბაძე</td><td></td></tr> <tr><td colspan="2"></td><td>სკამის შესახებ</td><td colspan="2"></td></tr>	ქ. თბილისი: რატევანის ქ. №15 Tbilisi: ratevani st.#15 ს/კ 404 918 657 TEL: 599-32-30-20 MAIL: gj230876@yahoo.com		ქ. თბილისის გლდანის ტერიტორიაზე სპვერების მოწყობის საპროექტო ღოკუმენტაცია	შეასრულა:	თარიღი:	ვ. ოძრეკოშვილი	2016	შეამოწმა:		ბ. ჯუმაბაძე				სკამის შესახებ		
				ქ. თბილისი: რატევანის ქ. №15 Tbilisi: ratevani st.#15 ს/კ 404 918 657 TEL: 599-32-30-20 MAIL: gj230876@yahoo.com		ქ. თბილისის გლდანის ტერიტორიაზე სპვერების მოწყობის საპროექტო ღოკუმენტაცია	შეასრულა:	თარიღი:								
							ვ. ოძრეკოშვილი	2016								
							შეამოწმა:									
	ბ. ჯუმაბაძე															
		სკამის შესახებ														