


საპროექტო მოედნის პერსპექტიული ხედი

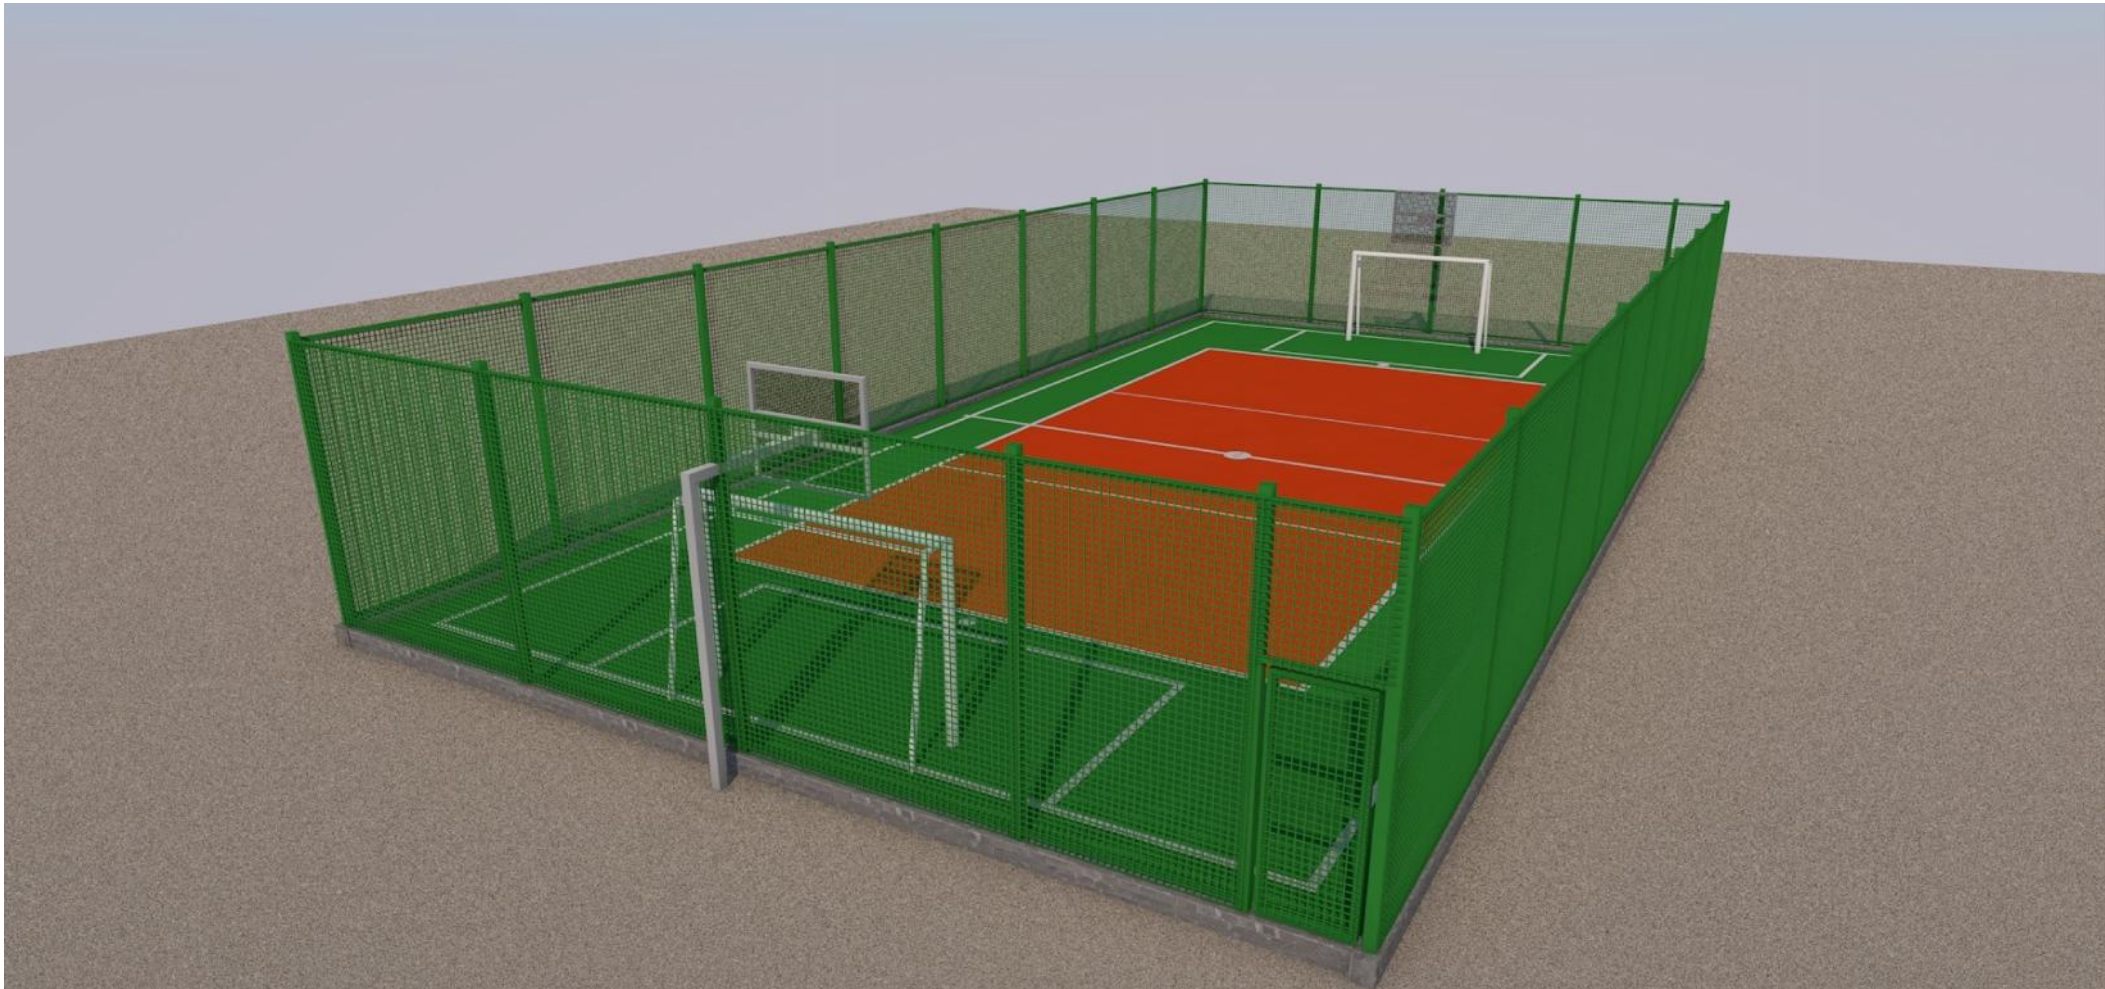

დირექტორი	გ. შირია		ი/მ „კორინთი ქობია“ გოგებაშვილის №1					
პრ.მთ.არძ.	მ. შირია							
მთ.კონსტრ.						სტადია	პროექტი	ფურცელი
ღაამშენი			მინისტრაციის მოწყობა					