



ნივნივების მოწყობის გეგმა

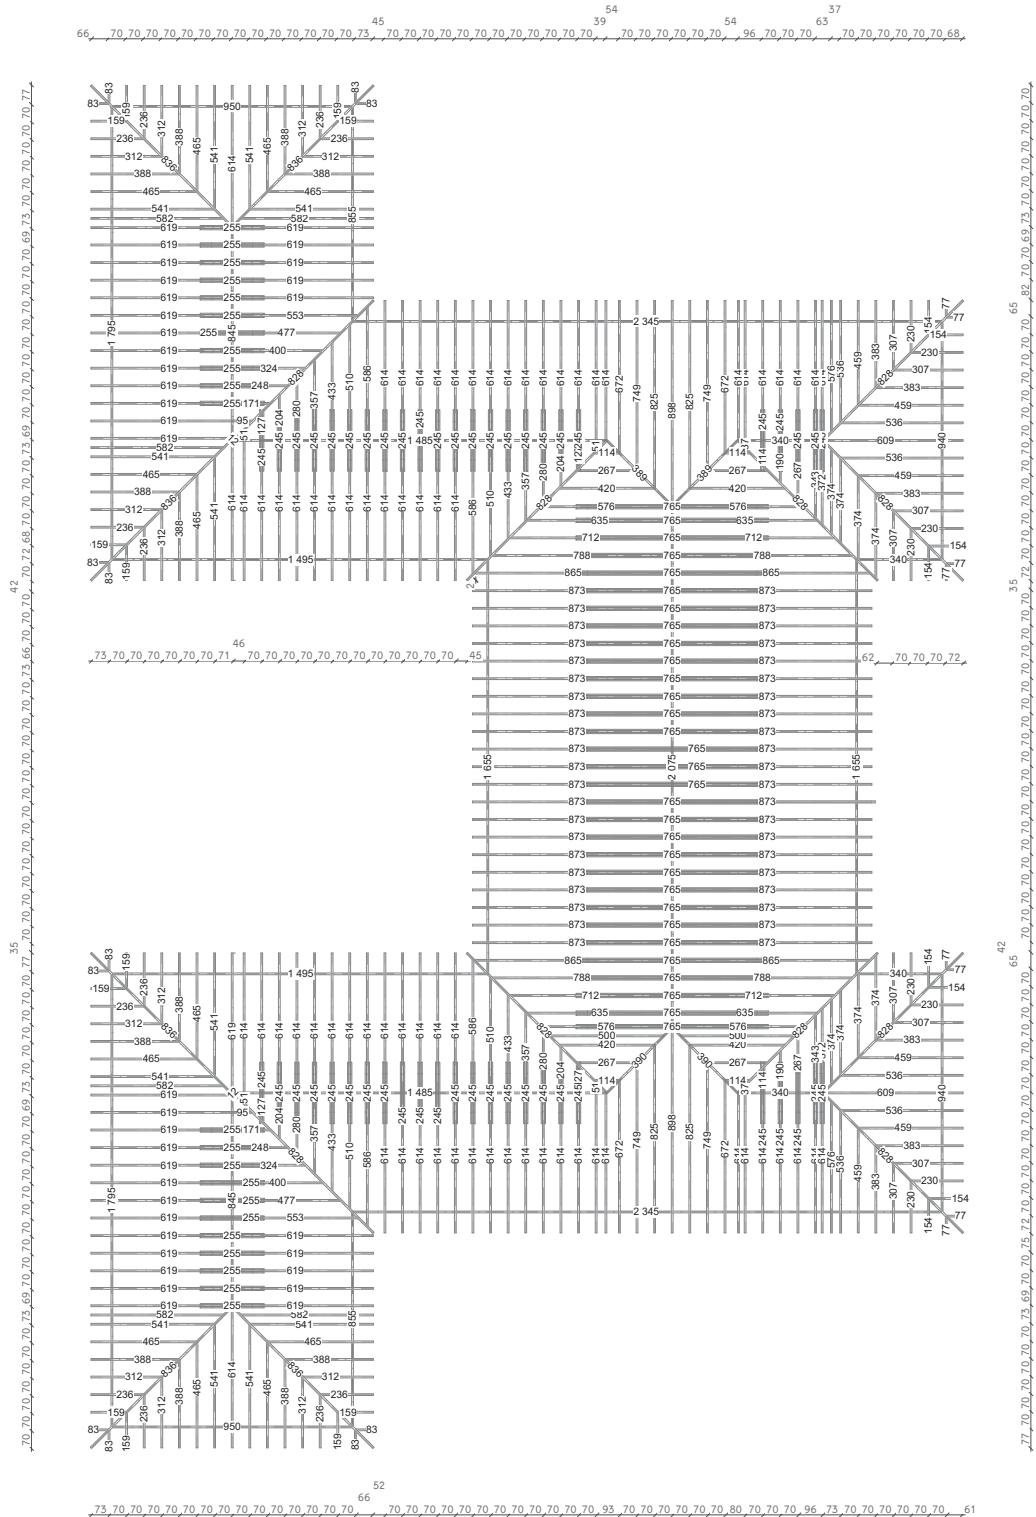

ხის ნივნივები (7*14) 17.5 მ²
დგარები (12*12) 5.4 მ²
ირიბნები (7*14) 8.3 მ²

თანამდებობა	გვარი	ხელმოწერა	სსიპ ხულოს მუნიციპალიტეტი, დაბა ხულოს საჯარო სკოლის უფოს კეთილმოწყობის, სკოლის შენობისა და საკვების სარეაბილიტაციო სამუშაოების საპროექტო დოკუმენტაცია.		
დირექტორი	გ. ლომთათიძე		დამკვეთი: აჭარის ავტონომიური რესპუბლიკის განათლების, კულტურისა და სპორტის სამინისტრო		
არქიტექტორი	ა. ტორაძე				
უფლ. ინჟინერი	ლ. მიშინაძე				
კონსტრუქტორი	თ. მგელაძე				
შეამოწმა	ვ. ზღაფიძე		მისამართი: სსიპ ხულოს მუნიციპალიტეტი, დაბა ხულო		
კომპ. გრაფიკა	ჭ. ხალვაში				
კომპ. გრაფიკა	ნ. ბოლქვაძე		ფურცლები	თარიღი	25.07.2017
კომპ. გრაფიკა	ნ. მალაზონია		ფურცელი	მასშტაბი	1:200

სახურავის მოლარტყვის გეგმა

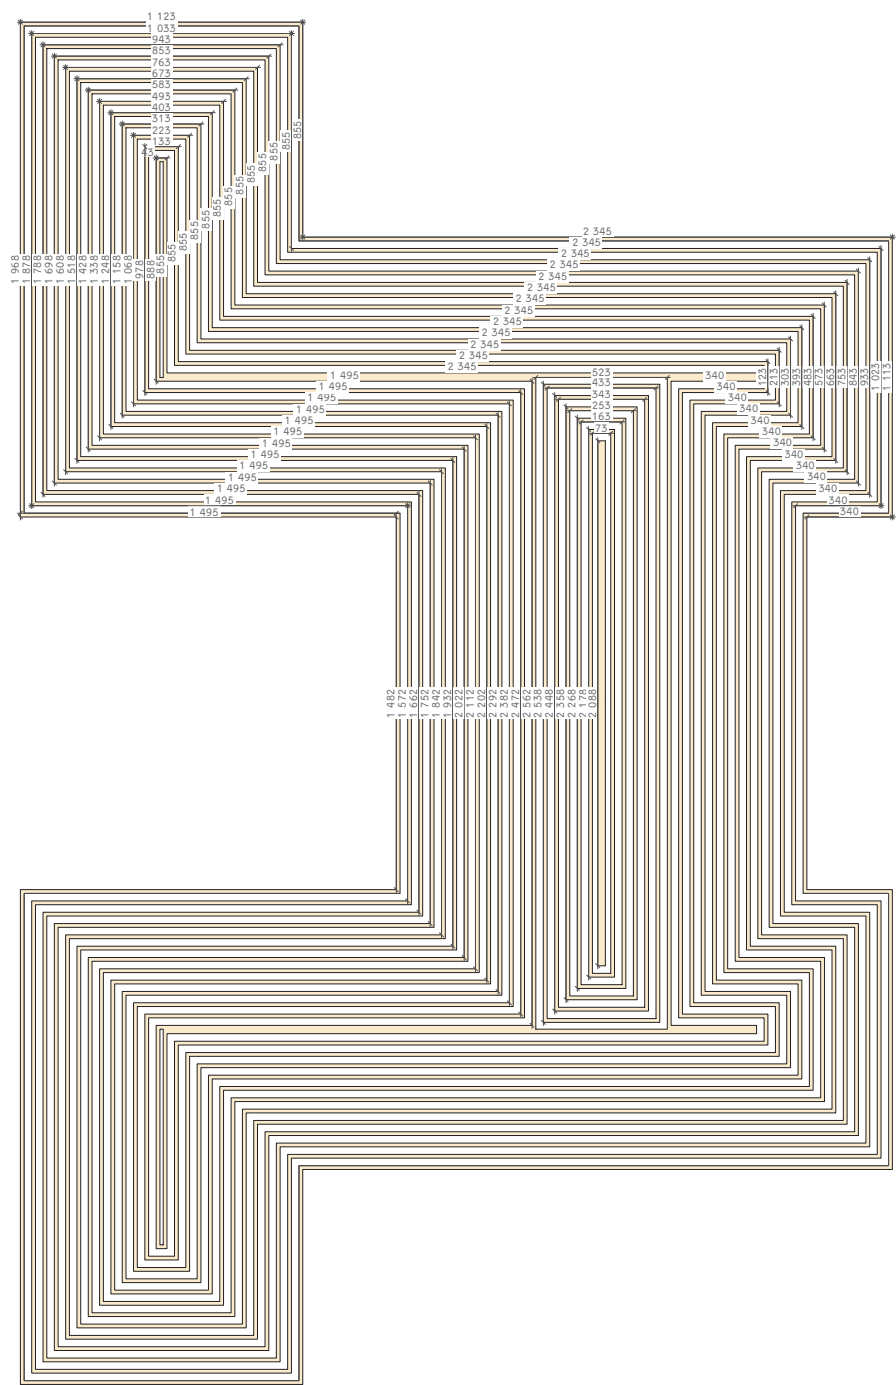


სის ფიცარი სისქით 3 სმ 12.9 მ³


თანამდებობა	გვარი	ხელმოწერა	სსიპ ხულოს მუნიციპალიტეტი, დაბა ხულოს საჯარო სკოლის უხოს კეთილმოწყობის, სკოლის შენობისა და საკვების სარეაზილიტაციო სამუშაოების საპროექტო დოკუმენტაცია.			
დირექტორი	გ. ლომთათიძე		დამკვეთი: აჭარის ავტონომიური რესპუბლიკის განათლების, კულტურისა და სპორტის სამინისტრო			
არქიტექტორი	ა. ტორაძე					
უღ. ინჟინერი	ლ. მიშმანიძე		მისამართი: სსიპ ხულოს მუნიციპალიტეტი, დაბა ხულო			
კონსტრუქტორი	თ. მგელაძე					
შეამოწმა	ვ. ზლაფიძე		ფურცლები	თარიღი	25.07.2017	
კომპ. გრაფიკა	ჭ. ხალვაში		ფურცელი	მასშტაბი	1:200	
კომპ. გრაფიკა	ნ. მალაზონია					

სახურავი კონსტრუქციის დეტალები

სახურავი 1

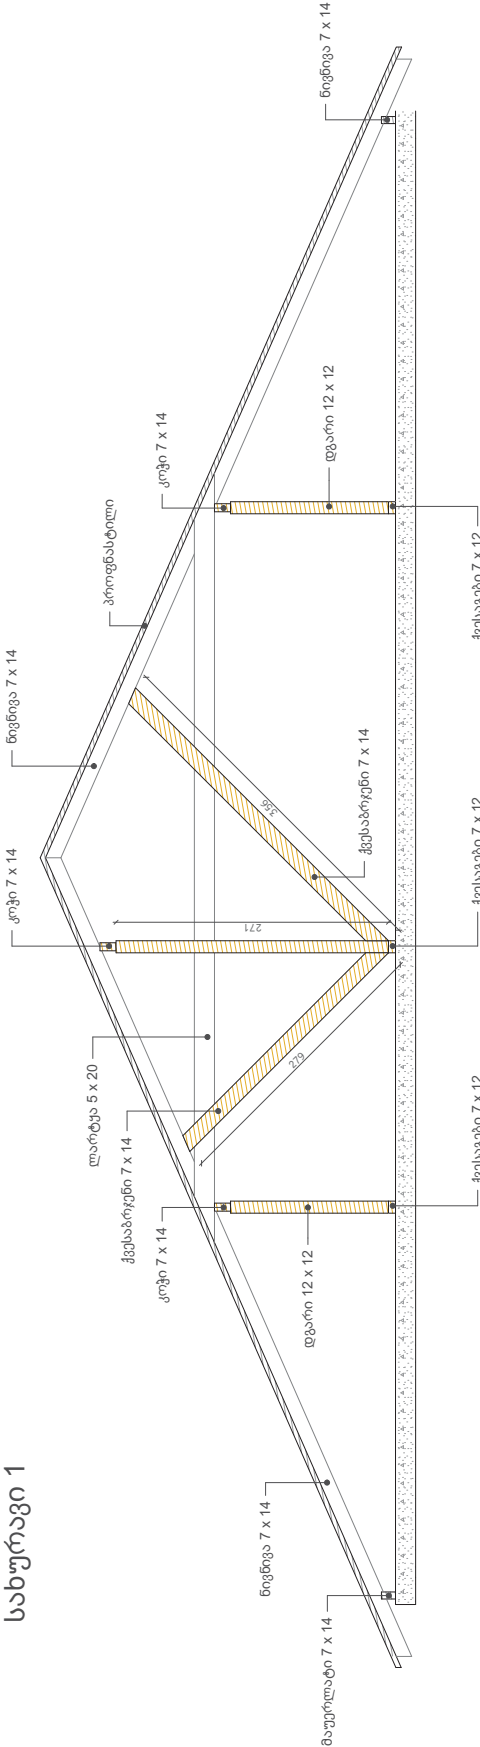

სახურავი 2

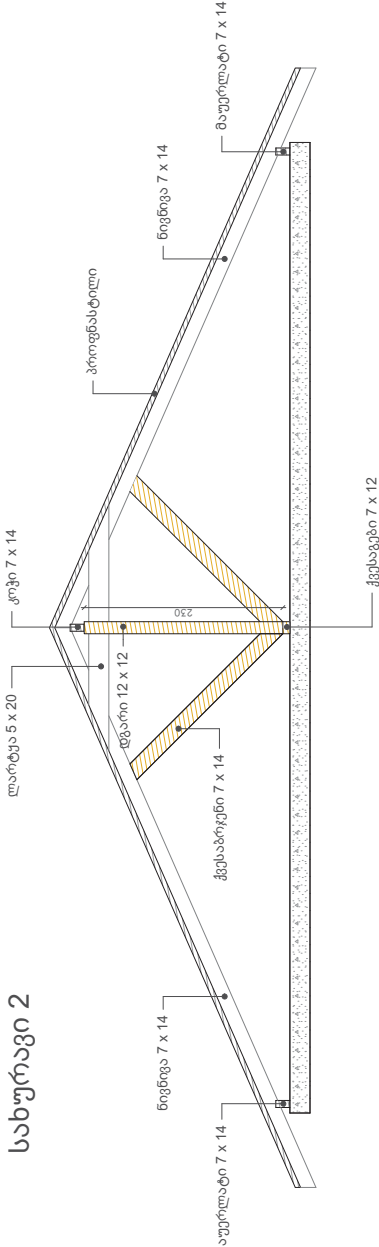

თანამდებობა	გარი	ხელმოწერა	საბ. ხელის. მინიჭებულია დაბ. ხელის. საბ. სკოლის უბან, ქობულეთის, სკოლის წყლისა და სპეციალ. საკონსტრუქციო სამუშაოების სპეციალ. დოკუმენტაცია.
დირექტორი	გ. ლომთაიძე		
არქიტექტორი	ა. ტორაძე		
უ. ინჟინერი	ლ. შიშხანიძე		
კონსტრუქტორი	თ. მგელიძე		
შემოწმ.	გ. პოლიაძე		
კომ. გრაფიკა	ქ. ხალვაში		მისამართი: საბ. ხელის. მუნიციპალიტეტი, დაბ. ხელი
კომ. გრაფიკა	ნ. ბოლქვაძე		ფურცლები
			ფურცელი
			თარიღი
			მასშტაბი
			1:200