



ვ ა ს ა დ ი

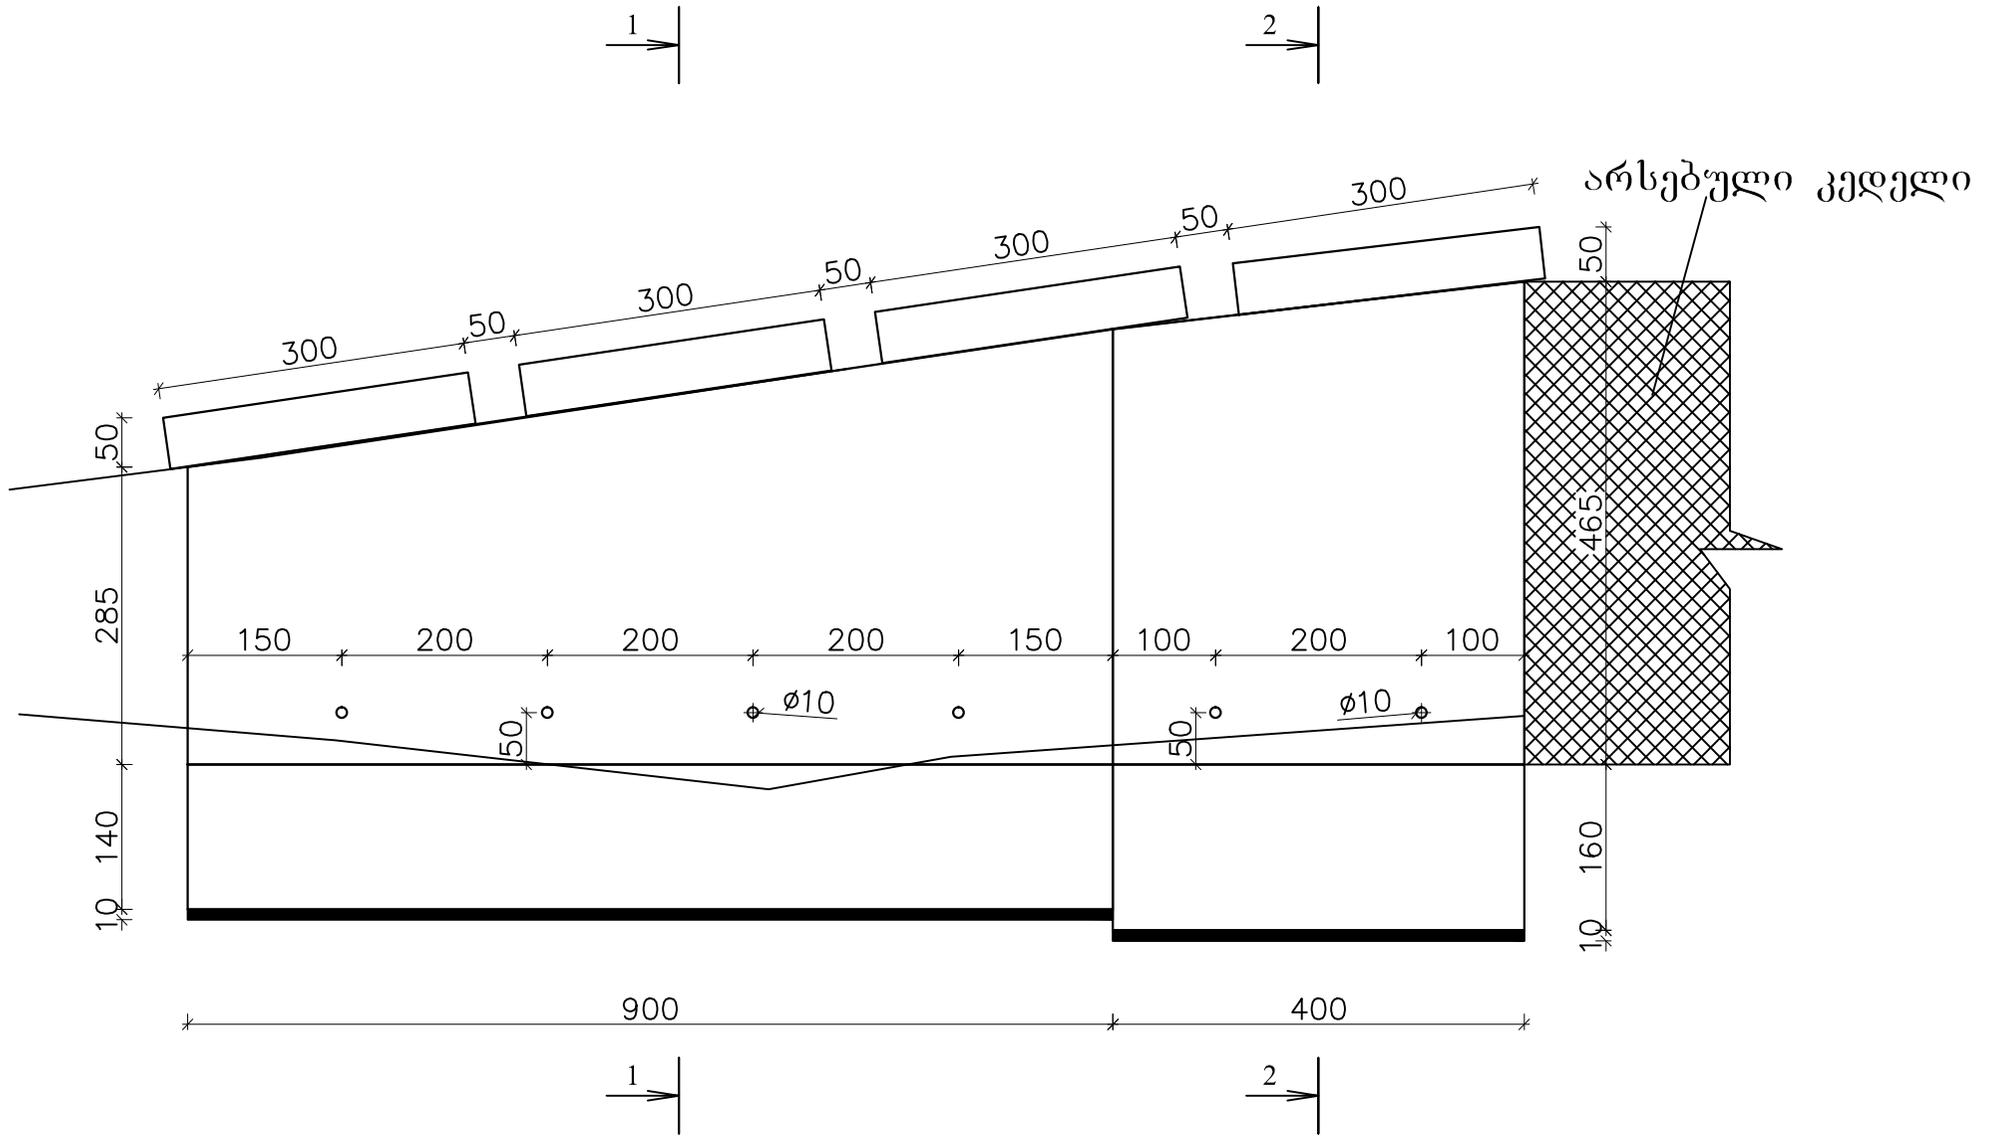


შ.პ.ს. გზაპროექტი		2017 წ.		
ქობულეთის მუნიციპალიტეტი ს/გზა ჩაქვი-ხალა-ჩაქვისთავი (ვასაძეების მიმართულება)კმ8+500				
ბეტონის ქვედა საყრდენი კედლის მოწყობა	ფურც.№1	დირექტორი		პ. მიქელაძე
		ინჟინერი		ვ. ადონია
		დახაზა		ბ. მიქელაძე

ბ ე ბ მ ა

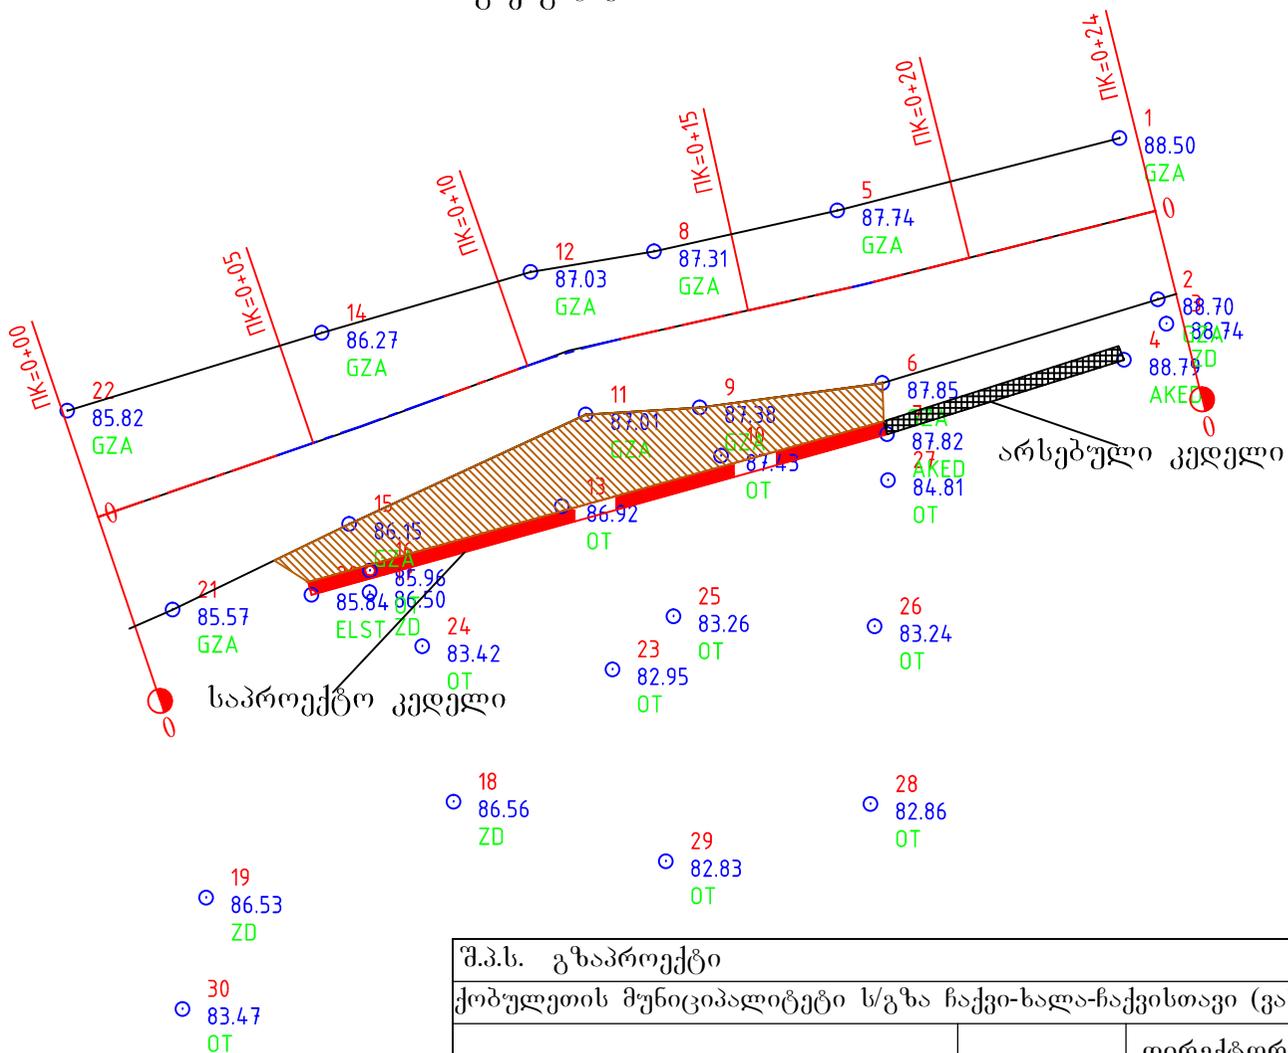

შ.პ.ს. გზაპროექტი		2017 წ.	
ქობულეთის მუნიციპალიტეტი ს/გზა ჩაქვი-ხალა-ჩაქვისთავი (ვასაძეების მიმართულება)კმ8+500			
ბეტონის ქვედა საყრდენი კედლის მოწყობა	ფურც.№1	დირექტორი	პ. მიქელაძე
		ინჟინერი	ვ. ალონია
		დახაზა	ბ. მიქელაძე


ჭრილი 1-1

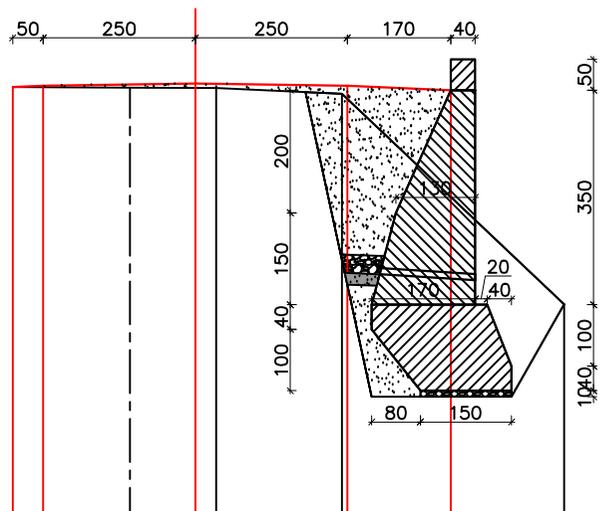

მ 1:100 პორიზინტალები
მ 1:100 კერტაკალები

საპროექტო მოსაყდრები	ქანობი %, სიგრძე მ.	4.0%	2.0%	2.50	2.50	2.0%	4.0%
საპროექტო ნიშნული		87.02	87.04	87.08	87.01	87.04	86.97
ფაქტური მოსაყდრები	მიწის ნიშნულები	87.03	87.02	87.01	86.92		83.48
მანძილი მ		1.93	1.42	2.07	3.65		

ჭრილი 2-2

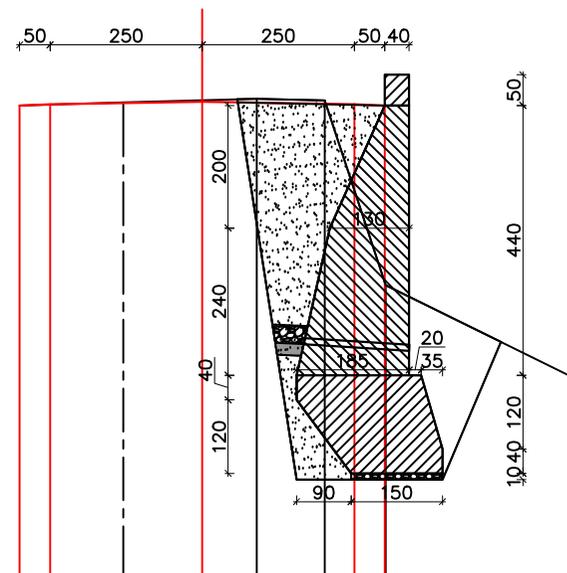

მ 1:100 პორიზინტალები
მ 1:100 კერტაკალები

საპროექტო მოსაყდრები	ქანობი %, სიგრძე მ.	4.0%	2.0%	2.50	2.50	2.0%	4.0%
საპროექტო ნიშნული		87.74	87.74	87.76	87.74	87.72	87.72
ფაქტური მოსაყდრები	მიწის ნიშნულები	87.74	87.79	87.85	87.82	84.81	83.25
მანძილი მ		1.70	2.19	1.12	1.00	3.20	

შ.პ.ს. გზაპროექტი		2017 წ.	
ქობულეთის მუნიციპალიტეტი ს/გზა ჩაქვი-ხალა-ჩაქვისთავი (გასაძეგბის მიმართულება)კმ8+500			
ბეტონის ქვედა საყრდენი კედლის მოწყობა	ფურც.№1	დირექტორი	პ. მიქელაძე
		ინჟინერი	ვ. აღონია
		დახაზა	ბ. მიქელაძე