


ჭაბუღილის დამცავი საბნის ძვანული

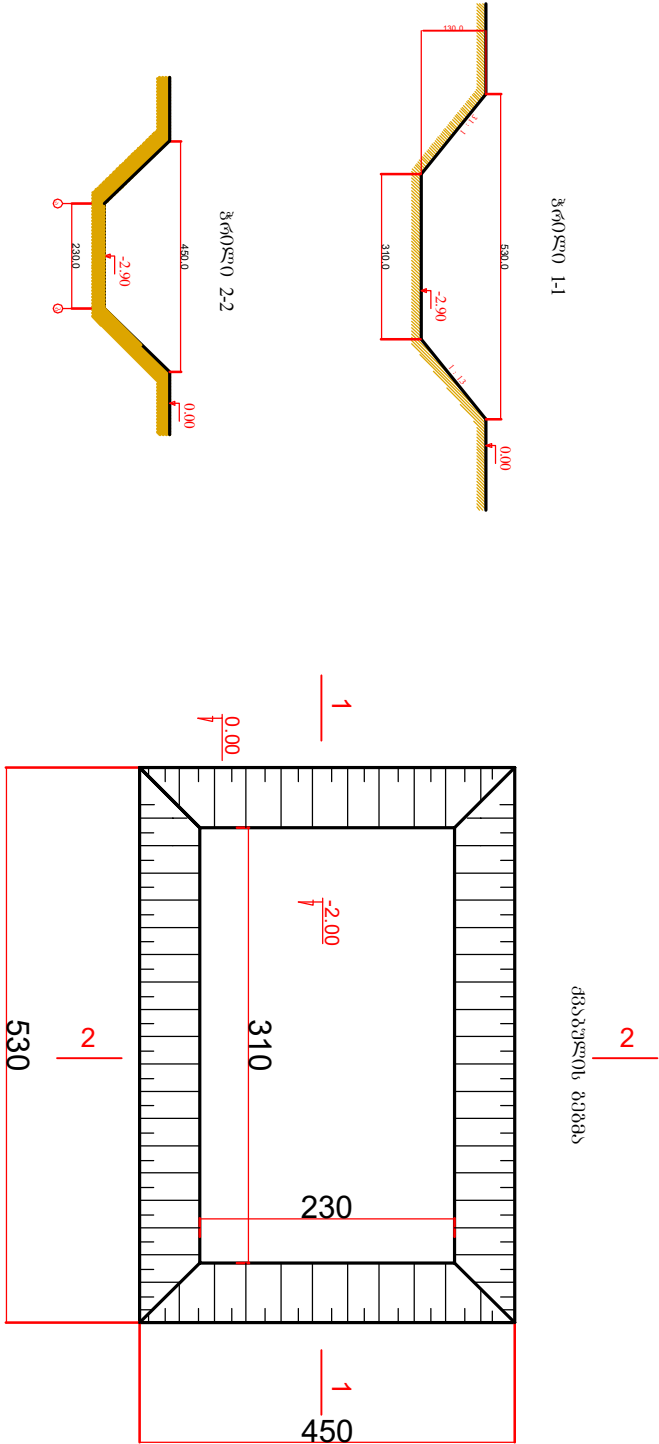

დირექტორი	კ. ლონდარიძე	მცხეთის მუნიციპალიტეტის სოფ. შანკვანში სახელმწიფო ავტოსაბრუნოვო გზის გადართობის მოწყობა				ი/მ "ვახტანგ ლონდარიძე"			
პრ. მმ. მმ.	მ. ლონდარიძე								
პრ. მმ. კომ.	მ. ლონდარიძე	ძვანული				სტად.	ფურც.	რად.	სტად.