განივი პროფილი

გრძივი პროფილი

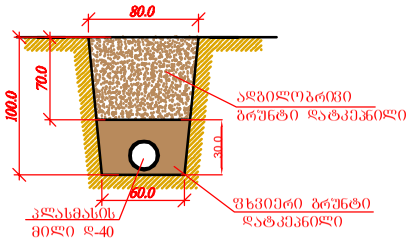

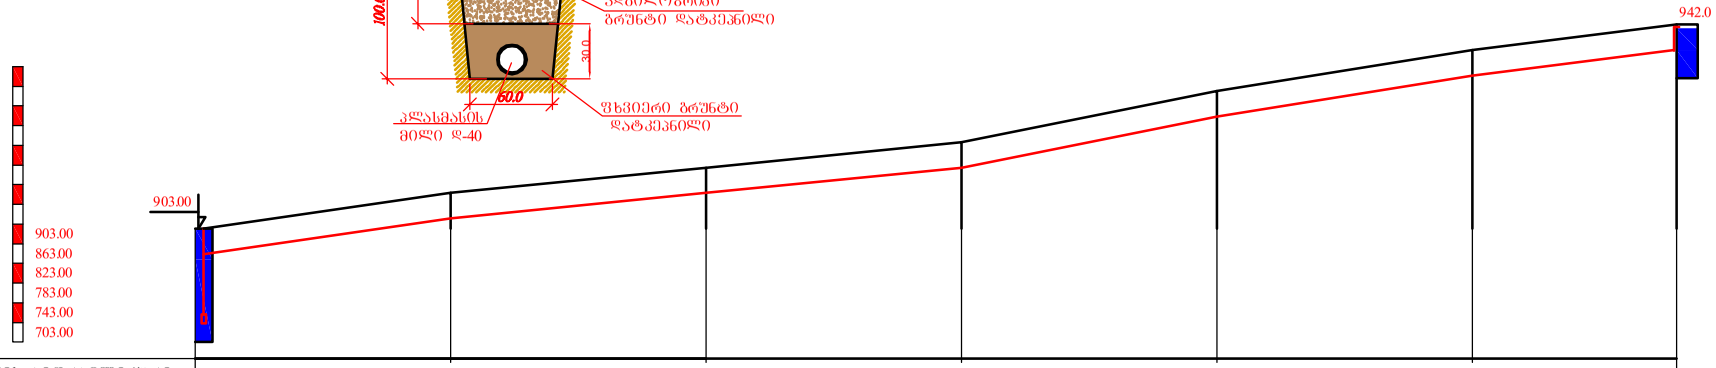

მილსადენის ჰიდრავლიკური ელემენტები	პლასმასის მილი დ-40 მმ PE 100 PN 16					
მილის ჩაღრმავება	1.00	0.90	0.80	1.00	1.00	0.80 1.00
მიწის ნიშნულები	903.00	910.00	915.00	920.00	930.00	938.00 943.00
მილის ძირის საპროექტო ნიშნული	902.00	909.10	914.20	919.00	929.00	937.20 942.00
მანძილები	50 მ	50 მ	50 მ	50 მ	50 მ	40 მ
ქანობი / სიგრძე	0.14 / 50	0.1 / 50	0.1 / 50	0.2 / 50	0.16 / 50	0.125 / 40
პიკეტები	0+00		1+00		2+00	2+90
სიტუაცია	ჭაბურღილი №1		ბრუნტის საამანძანლ გზა			რეზერვუარ

დირექტორი		ვლადიმერ ბერიძე	მცხეთის მუნიციპალიტეტის სოფ შანკევანში სასმელი წყლის ჭაბურღილის მოწყობა	0/მ "ვახტანგ ლონდარიძე"			
პრ. მთ. ინჟ		გლონდარიძე					
				დამკვეთი მცხეთის მუნიციპალიტეტ			
პრ. მთ. კონ		გლონდარიძე	გრძივი პროფილი	სტად.	შურც.	რაოდ.	სტად