



ქალაქ მცხეთაში სოფ. გაღაენის მიმდებარედ მდ.თეძამზე გაბიონის მოწყობა


არქიტექტურული პროექტი

დირექტორი:

ო. ირემაძე

ავტორი:

ი. შუბლაძე

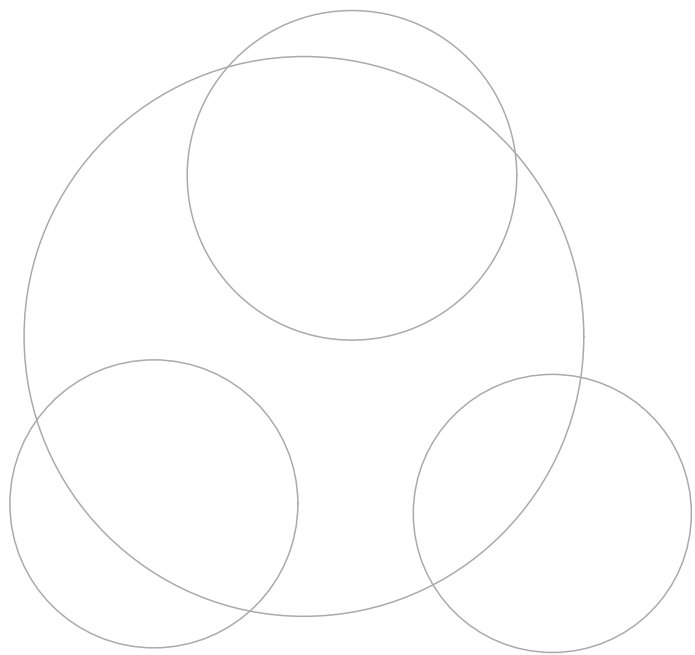

შ.პ.ს. "კონტური 20016"

ს/კ 448401417

ქ.თბილისი ვ.დოლიძის -9


568667771

სარჩევი

1. -სარჩევი.
2. -კალენდარული გრაფიკი
3. -ტექნიკური დავალება
4. -განმარტებითი ბარათი
5. -სამუშაოთაო მოცულობების გრაფიკი
6. -სიტვაციური რუკა
7. -გაბიონის კალათის კონსტრუქცია და სპეციფიკაცია
8. -გაბიონის კალათის მოწყობის სქემა
9. -ფოტომასალა


სიტუაციური რუკა
მ 2:2500

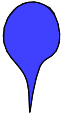


	გაბიონის საწყისი წერტილი
	გაბიონის მოწყობა 100მ
	მდინარის დინების მიმართულება

თანამდებობა	გვარი	ხელწერა	პროექტის სახელწოდება:			
დირექტორი	ო.ირემაძე		ქალაქ მცხეთაში სოფ. გაღაენის მიმდებარედ მდ. თეძაშზე გაბიონის მოწყობა			
არქიტექტორი:	ი. შუბლაძე		დამკვეთი: მცხეთის მუნიციპალიტეტი			
კომპიუტერული გრაფიკა:	ი. შუბლაძე		მისამართი: მცხეთა სოფ. გაღაენი			
"კონტური 2016"			ფურცლები	თარიღი		
			ფურცელი	მასშტაბი		



ტექნოლოგიები

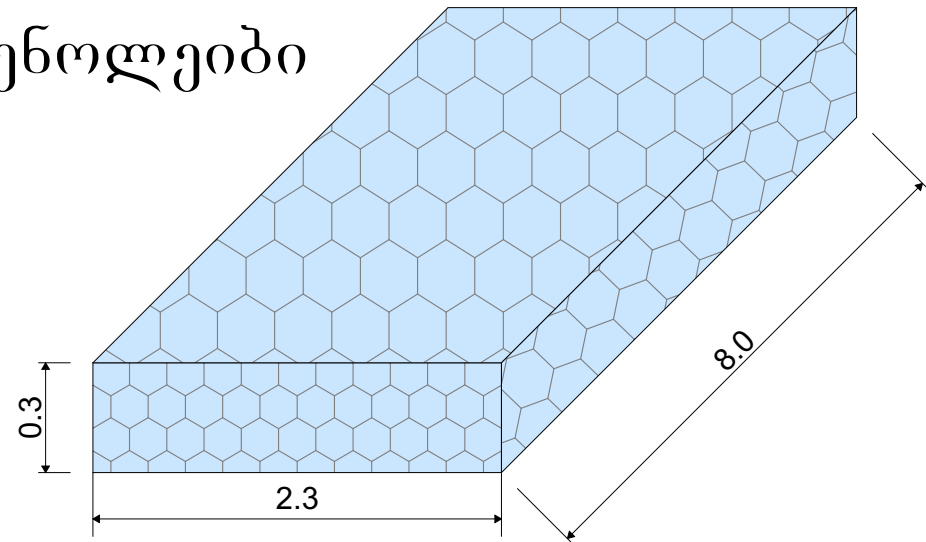


გაბიონის კალათა

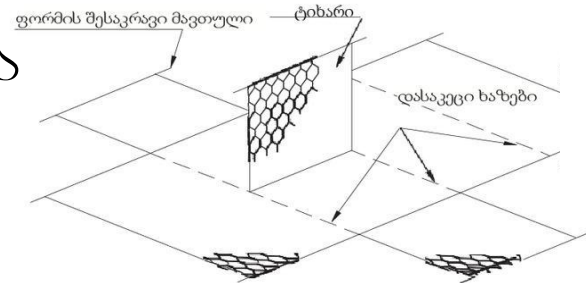


II-იარუსი

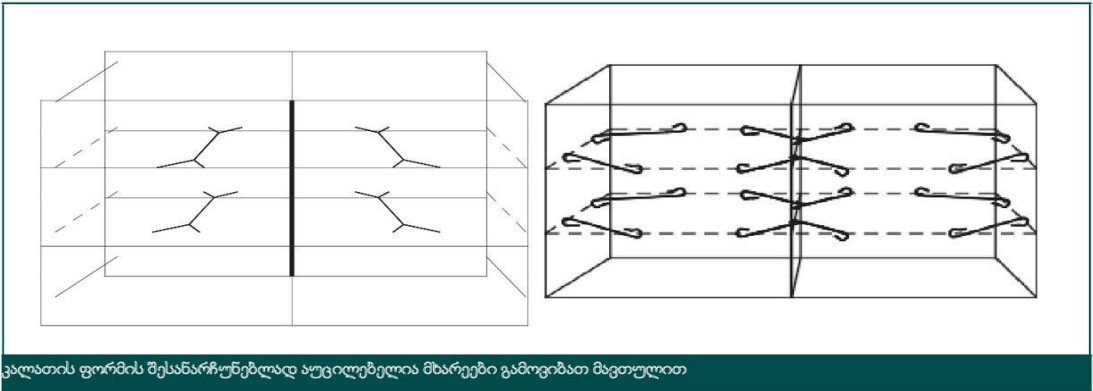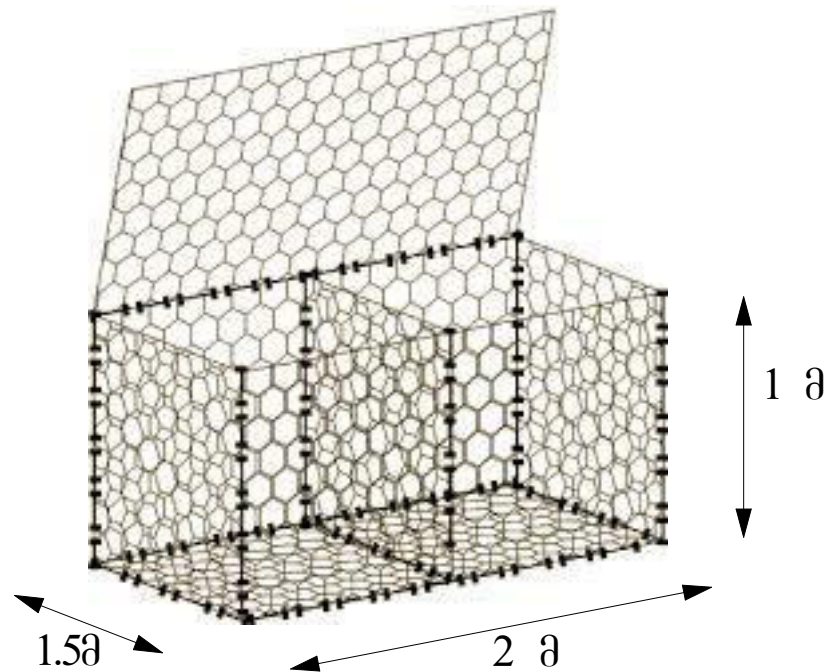

I-იარუსი


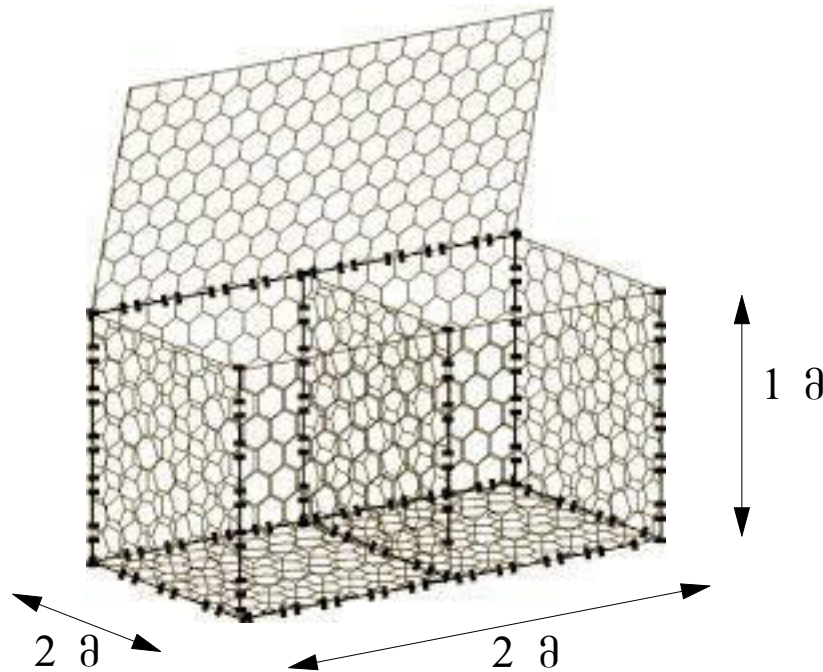


შენიშვნა: კალათის დასამზადებლად გამოყენებული უნდა იყოს 2.5 კვეტის მოთუთირებული მავთული

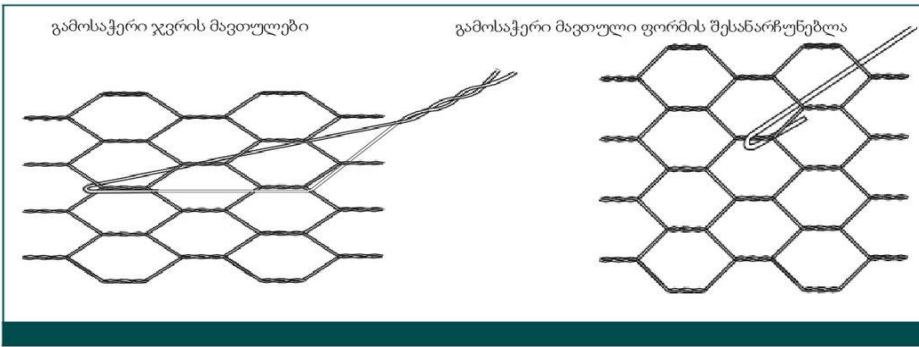

თანამდებობა	გვარი	ხელწერა	პროექტის სახელწოდება:			
დირექტორი	ო.ირემაძე		ქალაქ მცხეთაში სოფ.გალაგის მიმდებარედ მდ.თეძამზე გაბიონის მოწყობა			
არქიტექტორი:	ი.შუბლაძე		დამკვეთი: მცხეთის მუნიციპალიტეტი			
კომპიუტერული გრაფიკა:	ი.შუბლაძე		მისამართი: მცხეთა სოფ.გალაგანი			
"კონტური 2016"			ფურცელი	თარიღი		
			ფურცელი	მასშტაბი		

გაბიონის
კალათის მოწყობის სქემა რიგების მიხედვით
მ 1:50

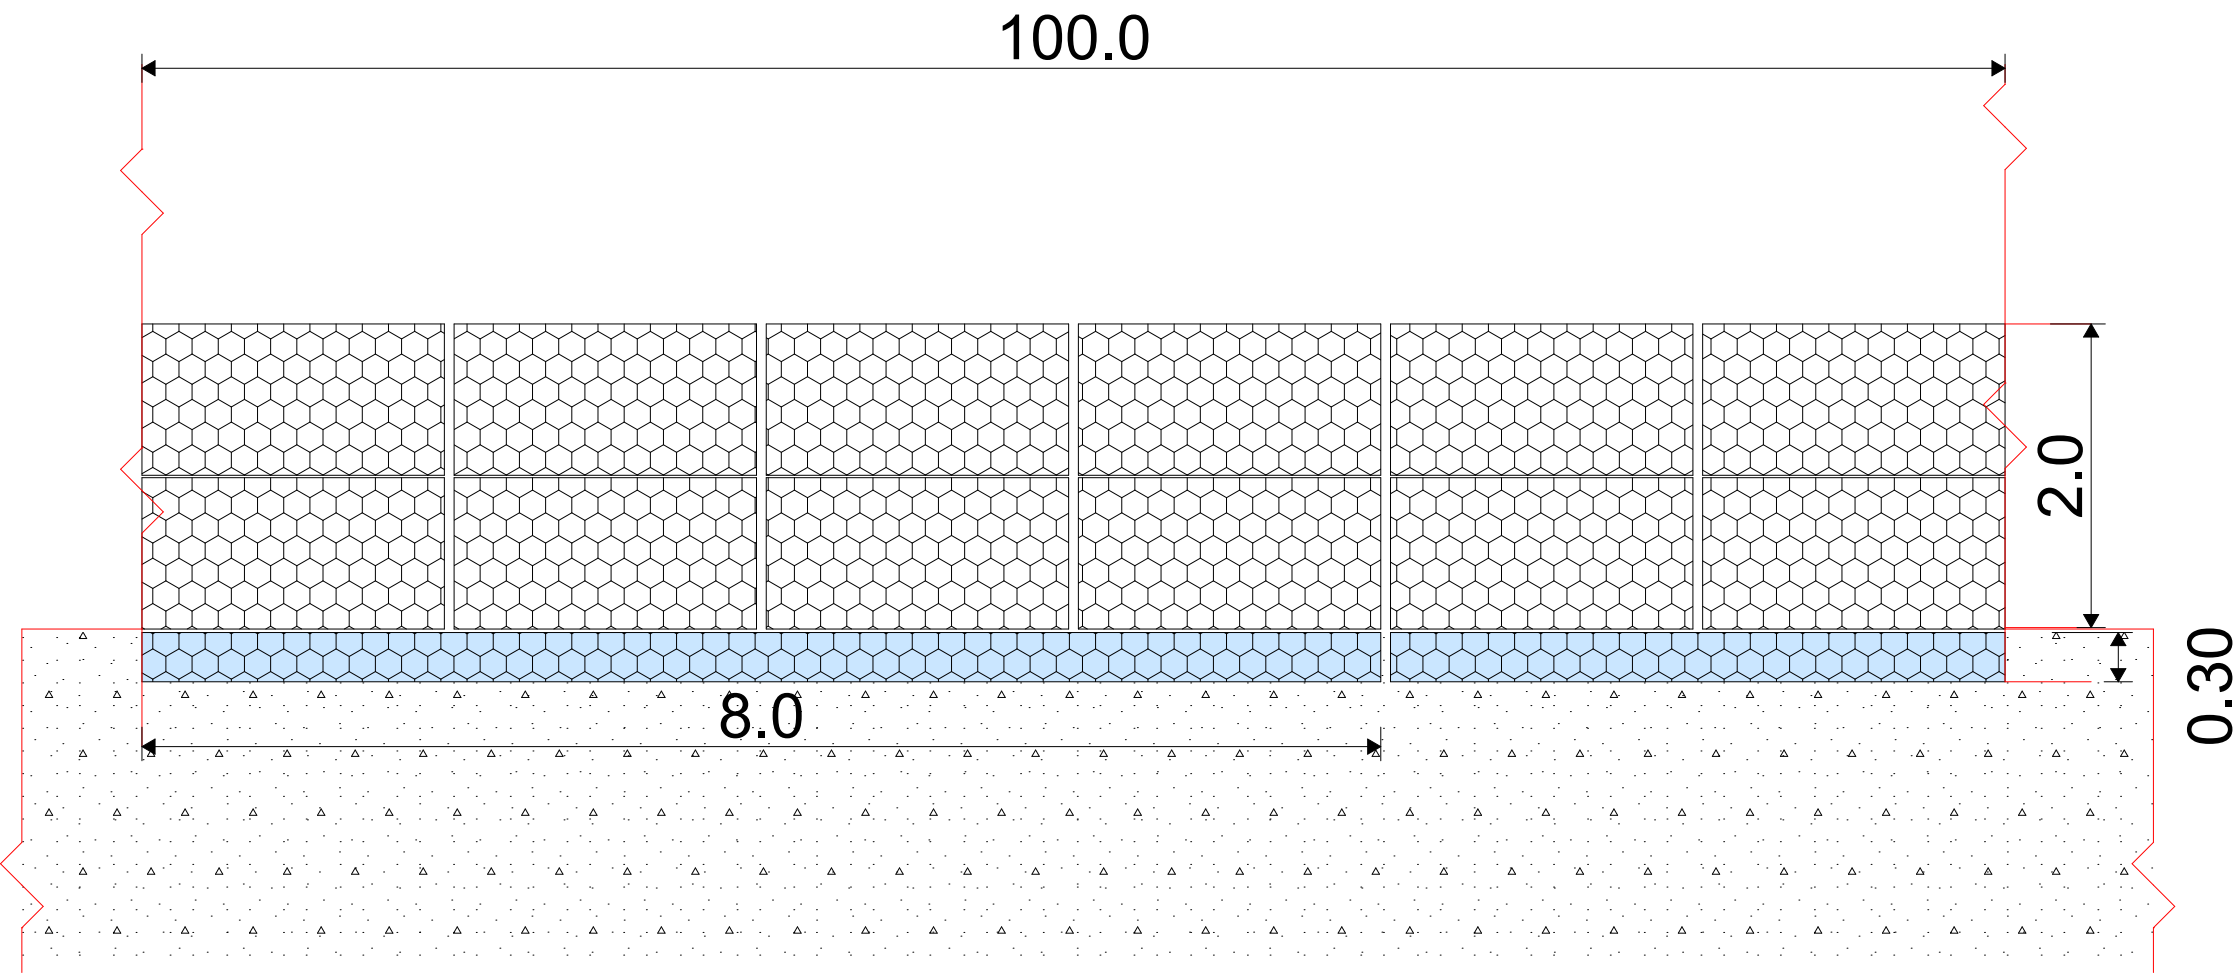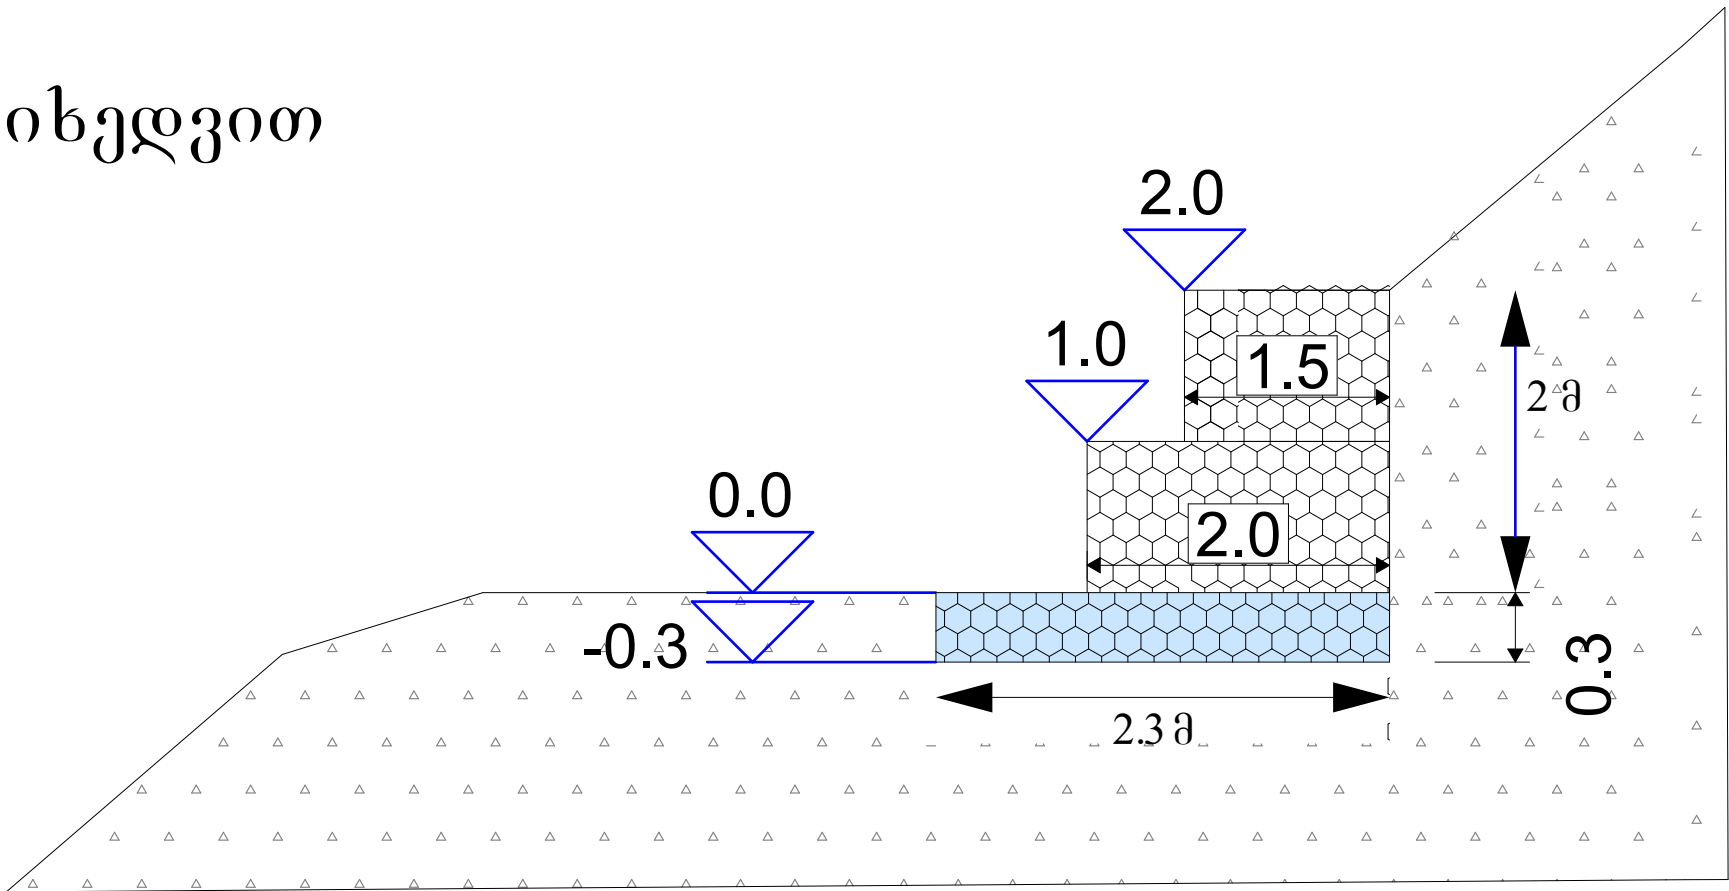

თანამდებობა	გვარი	ხელწერა	პროექტის სახელწოდება:			
დირექტორი	ო.ირემაძე		ქალაქ მცხეთაში სოფ.გალაენის მიმდებარედ მდ.თეძამზე გაბიონის მოწყობა			
არქიტექტორი:	ი.შუბლაძე		დამკვეთი: მცხეთის მუნიციპალიტეტი			
კომპიუტერული გრაფიკა:	ი.შუბლაძე		მისამართი: მცხეთა სოფ.გალაენი			
"კონტური 2016"			ფურცლები	თარიღი		
			ფურცელი	მასშტაბი		



არსებული სიტუაციის ამსახველი ფოტო მასალა



თანამდებობა	გვარი	ხელწერა	პროექტის სახელწოდება:			
დირექტორი	ო.ირემაძე		ქალაქ მცხეთაში სოფ.გალაენის მიმდებარედ მდ.თეძამზე გაბიონის მოწყობა			
არქიტექტორი:	ი.შუბლაძე		დამკვეთი: მცხეთის მუნიციპალიტეტი			
კომპიუტერული გრაფიკა:	ი.შუბლაძე		მისამართი: მცხეთა სოფ.გალაენი			
"კონტური 2016"			ფურცლები		თარიღი	
			ფურცელი		მასშტაბი	