



გამანათილებელი ჰა №4
მ 1:25

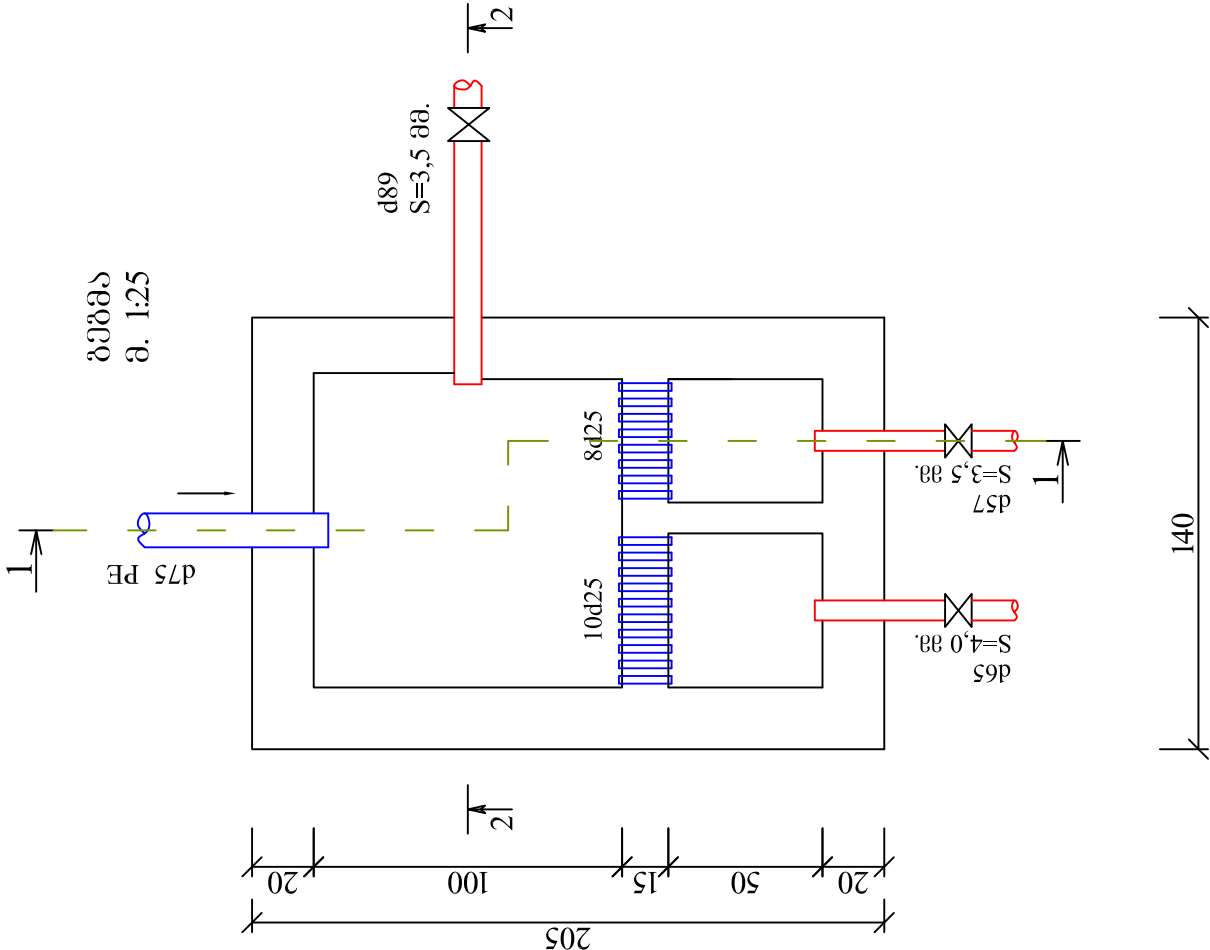


ჰრილი 1-1
მ. 1:25

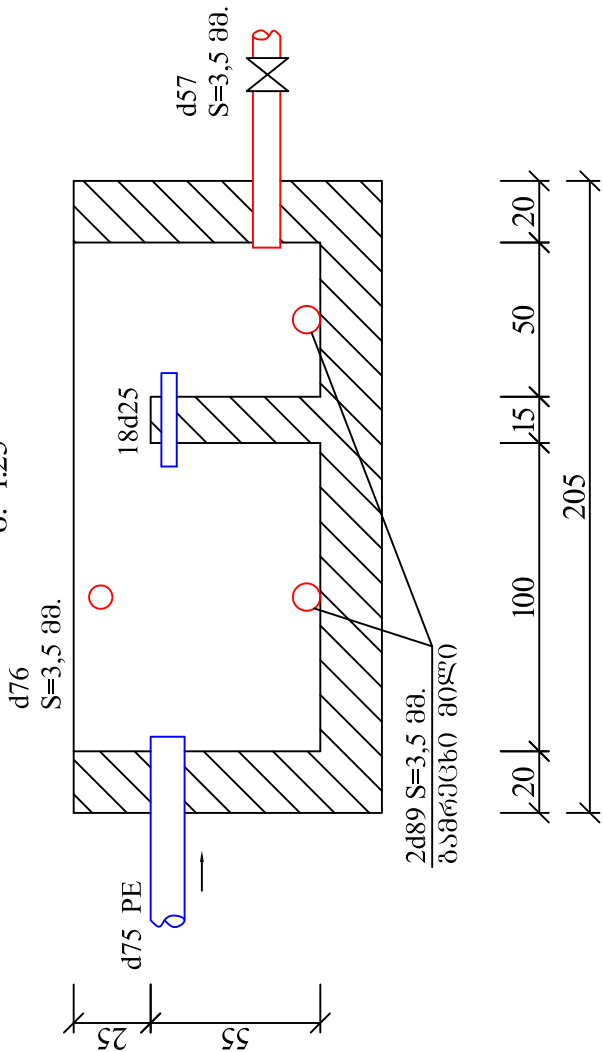


- შენიშვნა:
- გამანათილებელი ჰების კამერების მოცულობები დათვლილია ოჯახების რაოდენობის მიხედვით, ერთ ოჯახზე 0,05X0,50X0,55 მ³.

დირექტორი	რ. დიდმანძე		დაკვეთი: ქედის მუნიციპალიტეტი	დაკვეთა №
პროექტის ავტორი	რ. დიდმანძე		სოფელ კორომხეთი-კოდორის წყლის სისტემის მაგისტრალის მშენებლობაზე	სტადია
შეასრულა	ი. დიდმანძე			მ.პ.
შეამოწმა	რ. დიდმანძე		გამანათილებელი ჰა №4	პ.პ. 4
				იხდ. მუშარბე
				„რეგაზ დიდმანძე“


გამწვანდი ნაგებობა მ1:25

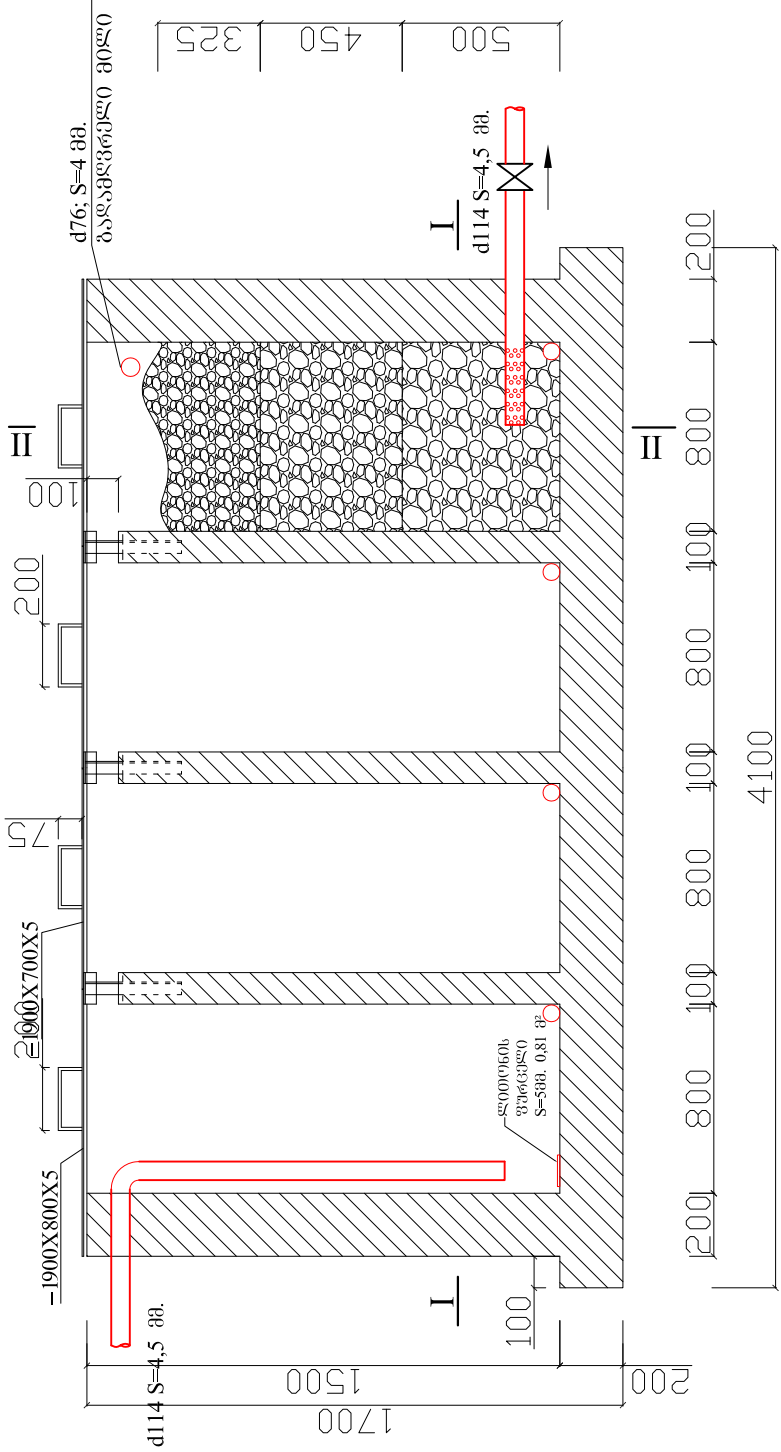

ჭრილი I-I მ1:25

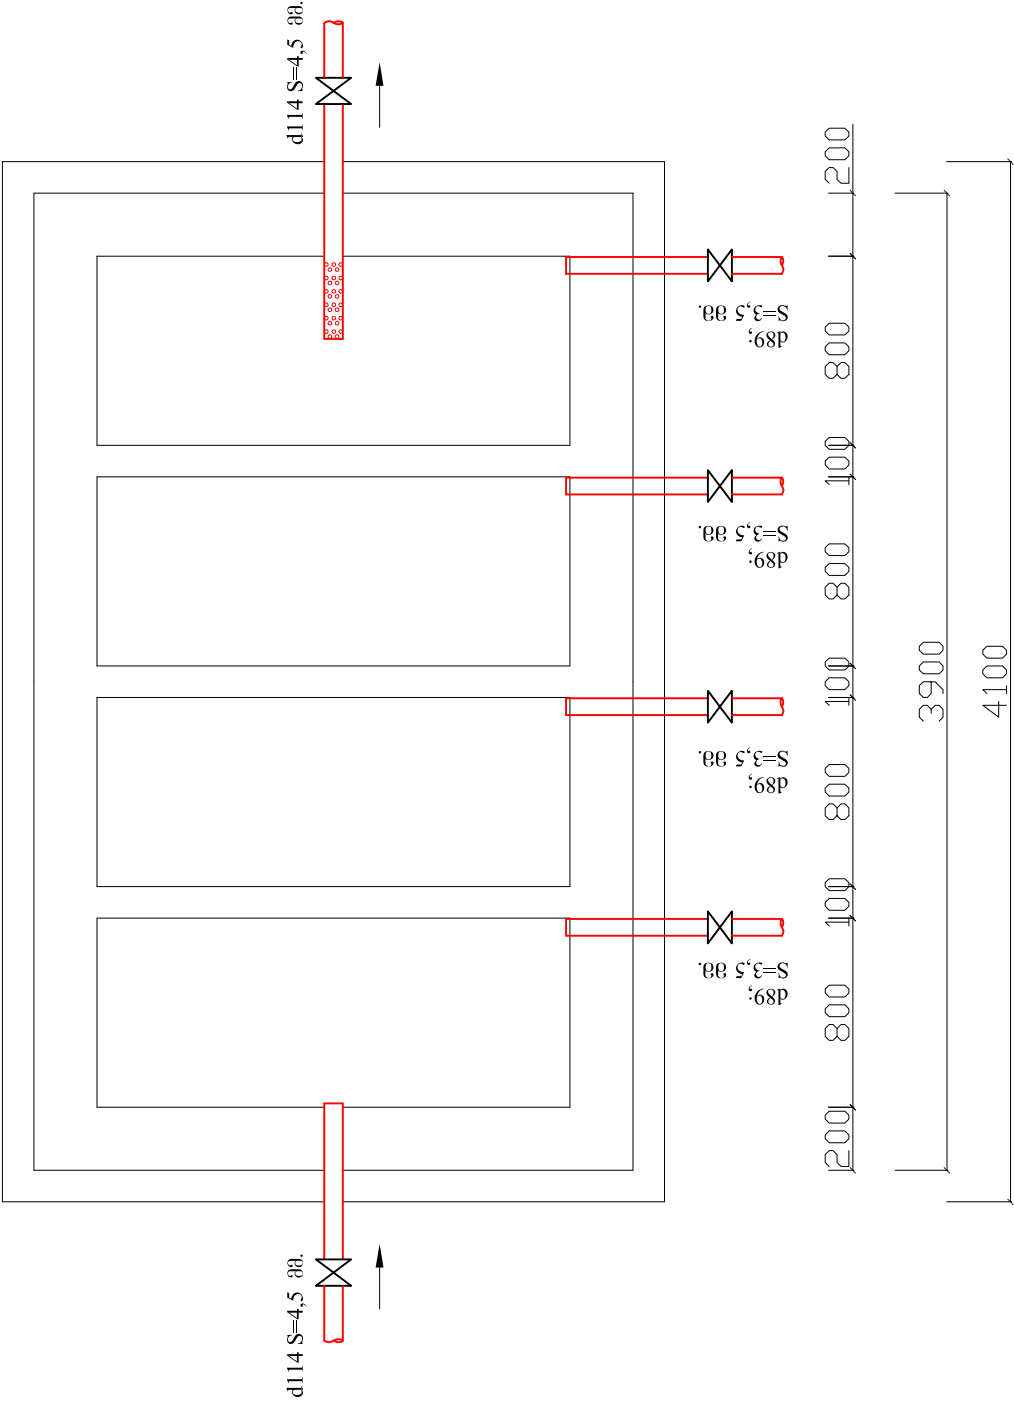

ჭრილი II-II მ1:25

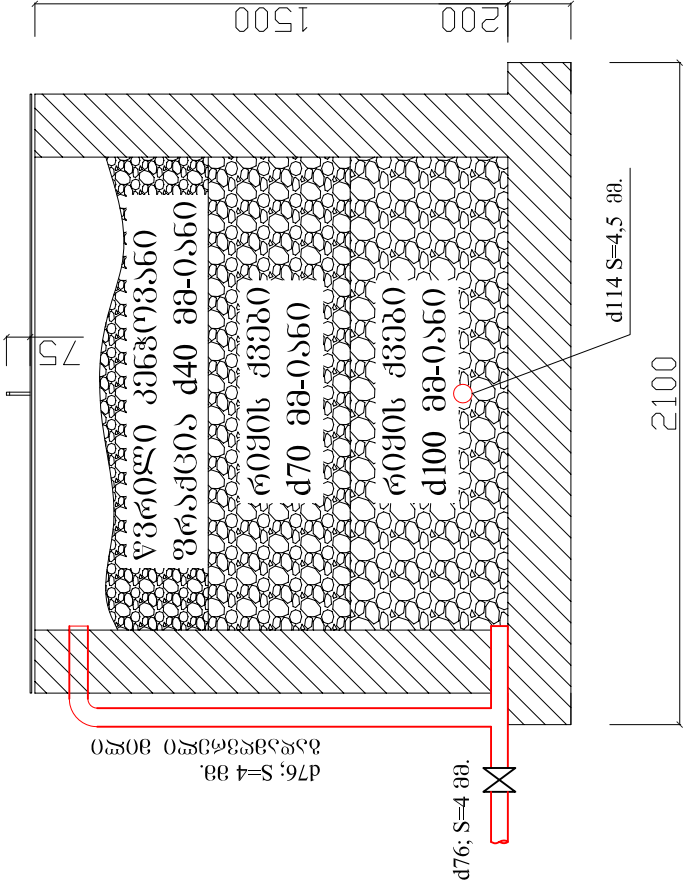

მასალის ჩამონათვალი


- | | |
|---|------------|
| 1. d114 მმ-იანი S=4,5 მმ. ლითონის მილი | 12 ბრძ. მ. |
| 2. d89 მმ-იანი S=3,5 მმ. ლითონის მილი | 20 ბრძ. მ. |
| 3. d100 მმ-იანი ურდული | 2 ცალი |
| 4. d80 მმ-იანი ურდული | 4 ცალი |
| 5. ანტიკოროზიული საღებავი | 10 კბ. |
| 6. პიდროსაოზონაციო ხსნარი | 16 კბ. |
| 7. ზოლურვანა 30X3 მმ-ზე | 11,32 კბ. |
| 8. ვრდილი კენჭოვანი ფრამცია d40 მმ-იანი | 0,39 მ³ |
| 9. რიყის ქვები d70 მმ-იანი | 0,54 მ³ |
| 10. რიყის ქვები d100 მმ-იანი | 0,6 მ³ |
| 11. ლითონის ფურცელი S=5მმ. | 0,8 მ² |

შენიშვნა:

1. ზომები მოცემულია მილიმეტრში.

დირექტორი	რ. დიდმანძი	დამკვეთი: ქედის მუნიციპალიტეტი		დაკვეთა №		
		პროექტის ავტო.	რ. დიდმანძი	სტადია	ფურ-ლი	ფურ-ბი
				სოფელ კორომხეთი-კოლოტაურის წყლის სისტემის მაგისტრალის მშენებლობაზე		
შეასრულა	0. დიდმანძი			მ.პ.	ქ-1	2
შეამოწმა	რ. დიდმანძი			ინფ. მეწარმე		
				„რეკავი დიდმანძი“		

სოფელ კოლოტაურში ასაშენებელი გამანაწილებლის
22 ოჯახზე გეგმა
მასშტაბი 1/200

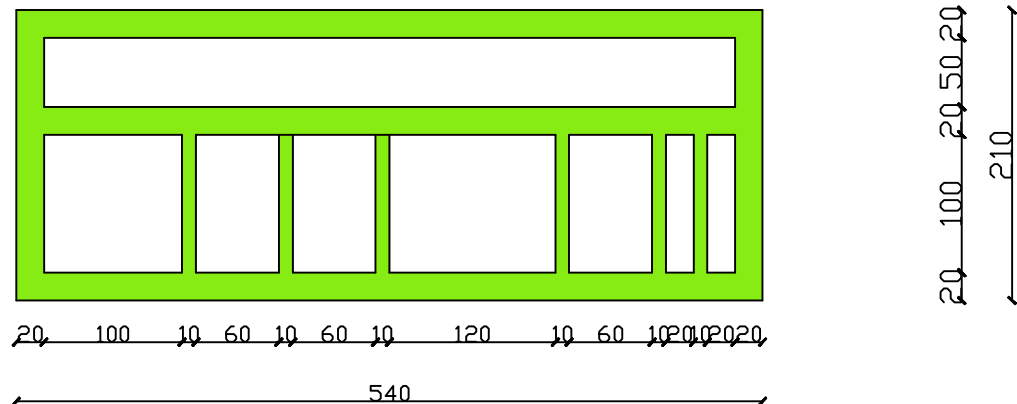

ჭრილი 1-1

