



შპს "არიში"

პრობითი აღწერა

შენიშვნა

თვითმართვლი ქალაქი
რუსთავის მუნიციპალიტეტის
კოორდინატები №20

ქალაქ რუსთავში
მშენებლობის შუალედის გზის
საფარის და სანიაღვრე
სისტემის რეაბილიტაციის
(კუბიანი ხიდიდან ახალ
ხიდიამდე)

№

მასშტაბი	შუალედური	შუალედური
1:1000	1	1

გეგმიური სიმაღლური წერტილი №6

↑

რკ 6



№	X	Y	H
6	501704.490	4600629.627	337.020

გეგმიური სიმაღლური წერტილი №7

↑

რკ 7



№	X	Y	H
7	501416.811	4600949.659	336.360

გეგმიური სიმაღლური წერტილი №8

↑

რკ 8



№	X	Y	H
8	501260.133	4601196.121	337.688

გეგმიური სიმაღლური წერტილი №9

↑

რკ 9



№	X	Y	H
9	501152.783	4601391.716	342.428

გეგმიური სიმაღლური წერტილი №10

↑

რკ 10



№	X	Y	H
10	501136.340	4601428.938	343.888



შპს "არიში"

პირობითი აღნიშვნები

შენიშვნა

თვითმართველი ქალაქი
რუსთავის მერია
კოსტავას №20

ქალაქ რუსთავში
გშვილობის ქუჩის გზის
საფარის და სანიღვრე
სისტემის რეაბილიტაცია
(კუზიანი ხიდიდან ახალ
ხიდამდე)

რეპერების აღზომდებარეობა:
რკ.6. რკ.7. რკ.8. რკ.9. რკ.10.

მასშტაბი	ფურცელი	ფურცლები
1:170	2	2



სარკინიგზო
გადასასვლელი



სარკინიგზო
გადასასვლელი



შპს "არიში"

პირობითი აღნიშვნები

შენიშვნა

თვითმართველი ქალაქი
რუსთავის მერია
კოსტავას №20

ქალაქ რუსთავში
მშვიდობის ქუჩის გზის
საფარის და სანიავრო
სისტემის რეაბილიტაცია
(კუზიანი ხიდიდან ახალ
ხიდამდე)

სიტუაციის ამსახველი
ფოტომასალა

მასშტაბი	ფურცელი	ფურცლები
	2	6



პკ. 4+70



პკ. 4+75



პპ 6+70



პპ 6+70



პპ 7+85



პპ 7+85



შპს "არიში"

პირობითი აღწერვები

შენიშვნა

თვითმართველი ქალაქი
რუსთავის მერია
კოსტავას №20

ქალაქ რუსთავში
გშვილობის ქუჩის გზის
საფარის და საინჟინერო
სისტემის რეაბილიტაცია
(კუზინი ხიდიდან ახალ
ხიდამდე)

სიტუაციის ამსახველი
ფოტომასალა

მასშტაბი	ფურცელი	ფურცლები
	3	6



არსებული მილი
პკ 14+25 ბ



არსებული მილი
პკ 14+25



არსებული მილი
პკ 14+25



არსებული მილი
პკ 14+25



შპს "არიში"

პირობითი აღნიშვნები

შენიშვნა

თვითმართველი ქალაქი
რუსთავის მერია
კოსტავას №20

ქალაქ რუსთავში
გშვილობის ქუჩის გზის
საფარის და სანიტარული
სისტემის რეაბილიტაცია
(კუზიანი ხიდიდან ახალ
ხიდამდე)

სიტუაციის ამსახველი
ფოტომასალა

მასშტაბი	ფურცელი	ფურცლები
	4	6

არსებული
სათვალთვალო ჭა
პკ. 4+25



არსებული
სათვალთვალო ჭა
პკ. 4+25



შპს "არიში"

პირობითი აღნიშვნები

შენიშვნა

თვითმართველი ქალაქი
რუსთავის მერია
კოსტავას №20

ქალაქ რუსთავში
გშვილობის ქუჩის გზის
საფარის და სანიაღვრე
სისტემის რეაბილიტაცია
(კუზიანი ხიდიდან ახალ
ხიდამდე)

სიტუაციის ამსახველი
ფოტომასალა

პკ 15+40



პკ 15+40



მასშტაბი	ფურცელი	ფურცლები
	5	6



პპ 18+23



პპ 18+25



პპ 20+75



პპ 20+75



შპს "არიში"

პირობითი აღწერვები

შენიშვნა

თვითმართველი ქალაქი
რუსთავის მერია
კოსტავას №20

ქალაქ რუსთავში
მშვიდობის ქუჩის გზის
საფარის და სანიტარული
სისტემის რეაბილიტაცია
(კუზიანი ხიდიდან ახალ
ხიდამდე)

სიტუაციის ამსახველი
ფოტომასალა

მასშტაბი	ფურცელი	ფურცლები
	6	6

გეგმიური სიმაღლური წერტილი №1

რკ 1



№	X	Y	H
1	502410.030	4599792.633	333.675

გეგმიური სიმაღლური წერტილი №2

რკ 2



№	X	Y	H
2	502340.730	4599889.896	334.149

გეგმიური სიმაღლური წერტილი №3

რკ 3



№	X	Y	H
3	502173.794	4600017.377	336.064

გეგმიური სიმაღლური წერტილი №4

რკ 4



№	X	Y	H
4	502023.943	4600193.511	336.226

გეგმიური სიმაღლური წერტილი №5

რკ 5



№	X	Y	H
5	501900.538	4600377.515	336.782



შპს "არიში"

პირობითი აღნიშვნები

შენიშვნა
თვითმართველი ქალაქი
რუსთავის მერია
კოსტავას №20

ქალაქ რუსთავში
გშვილობის ქუჩის გზის
საფარის და საინჟინრო
სისტემის რეაბილიტაცია
(კუზიანი ხიდიდან ახალ
ხიდამდე)

რეკონსტრუქციის აღზომდებარეობა:
რკ.1. რკ.2. რკ.3. რკ.4. რკ.5.

მასშტაბი	ფურცელი	ფურცლები
1:170	1	2



მასშტაბი	ფურცელი	ფურცლები
1:500	1	14





მასშტაბი	ფურცელი	ფურცლები
1:500	2	14





შპს "არიში"


პირობითი აღნიშვნები

	საპრ. ა/გმტონის საფარი სავალ ნაწილზე
	საპრ. ა/გმტონის საფარი მიერთებებს
	საპრ. ა/გმტონის ტროტუარებს
	გზის გვერდული
	საპრ. ლითონის შემოსავარგლი ზღუდარი
	საპროექტო გმტონის გორდისპირი ღარი
	საპრ. გმტონის გორდ. ტროტუარებს 10X20
	არსებული ა/გმტონის საფარი
	არსებული შენიშვნა ნაბეჭობა
	რკინიგზა
	არს. საკომუნიკაციო ჭა
	არსებული გაზსადენის ხაზი

თვითმართვები ქალაქი რუსთავის
მერი
კონსტანს №20
ქალაქ რუსთავში მშენიშვნის
ქუჩის გზის საფარის და
სანიშნავი სისტემის
რეაბილიტაცია (კუზიანი
ხიდიდან ახალ ხიდადამდე)

გეგმა პკ. 7+95დან პკ. 9+50

მასშტაბი	ფურცელი	ფურცლები
1:500	3	14

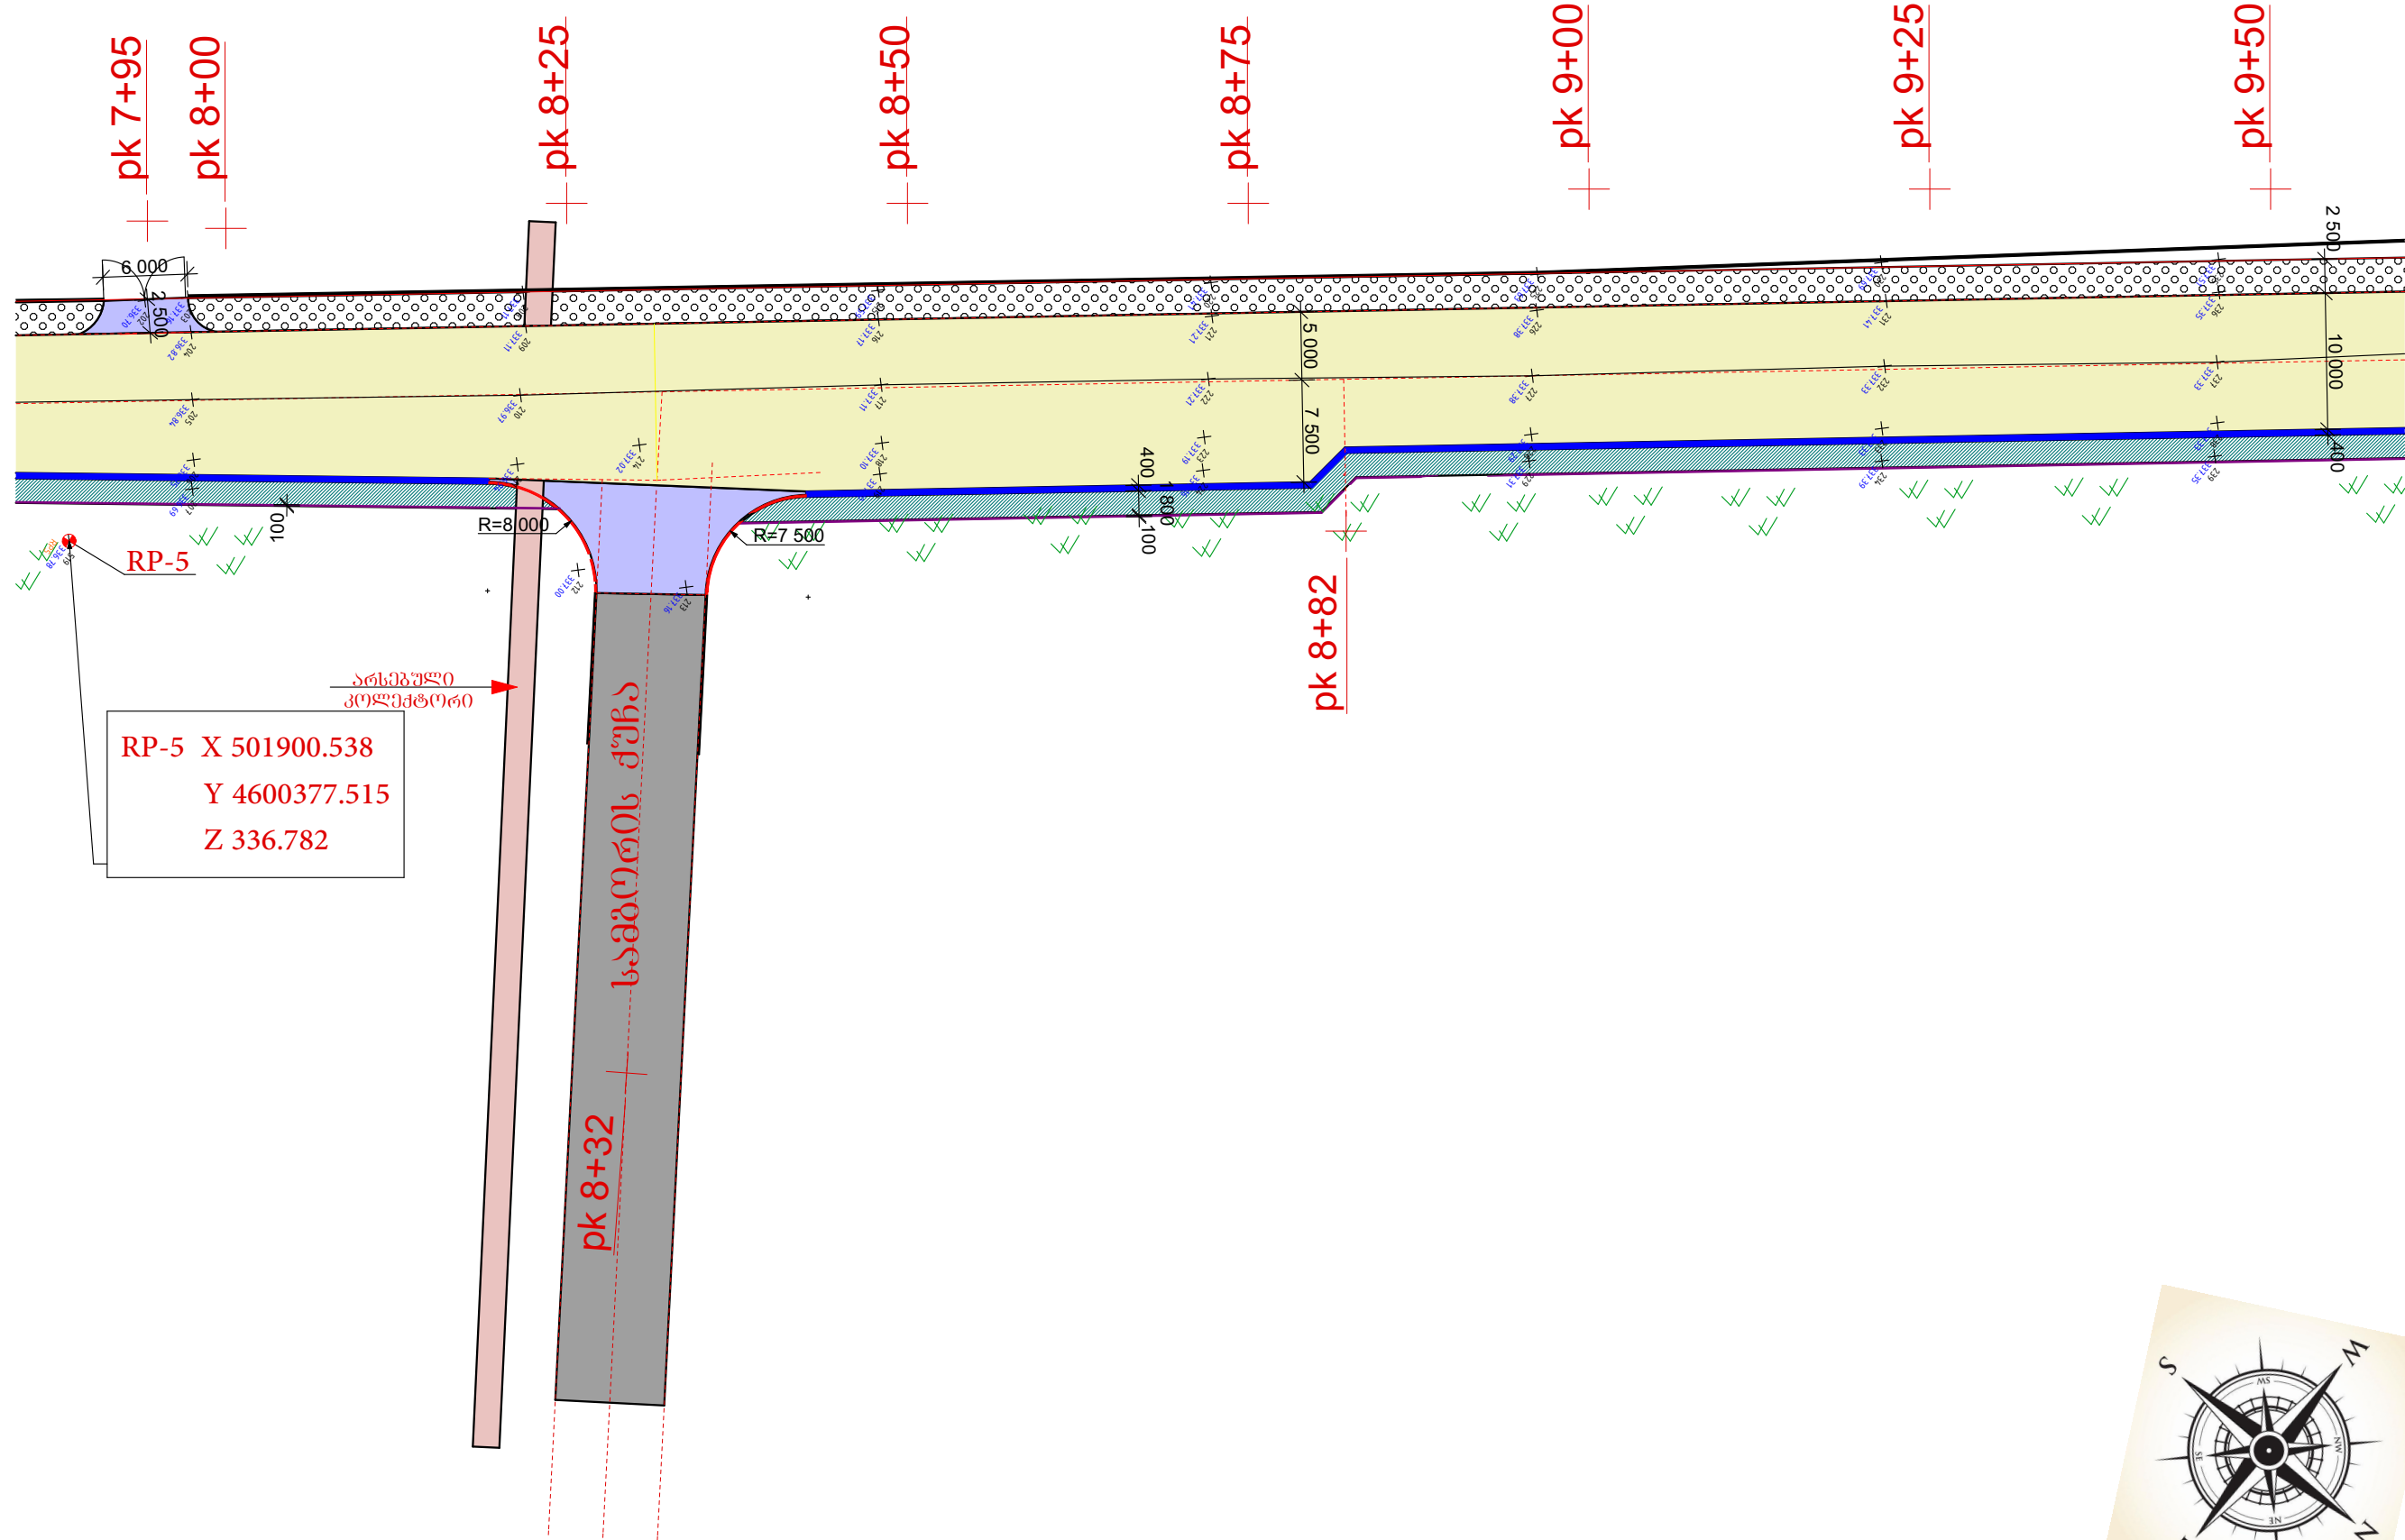



შპს "არიში"

პირობითი აღნიშვნები

საპრ. ა/გმტონის
საფარი საპვალ
ნაწილზე

საპრ. ა/გმტონის
საფარი
მიერთებებს

საპრ. ა/გმტონის
ტროტუარზე

გზის გვერული

საპრ. ლითონის
შემოსავარგლი
ზღუდარი
საპროექტო
გმტონის
გორდოური
ღართ

საპრ. გმტონის
გორდ.
ტროტუარებს
10X20

არსებული
ა/გმტონის
საფარი

არსებული
შენიშნა
ნაბეჭედი

რკინიგზა

არს.
საკონსტრუქციო პა


არსებული
გზისაღმდის ხაზი


თვითმართვული ქალაქი რუსთავის
გმრია
კონსტაგს №20

ქანის გზის საფარის ღა
სანიავვრე სისტემის
რეაბილიტაცია (კუზიანი
ხიდიდან ახალ ხიდამდე)

გეგმა პკ. 9+50დან პკ. 11+00

მასშტაბი	ფურცელი	ფურცლები
1:500	4	14

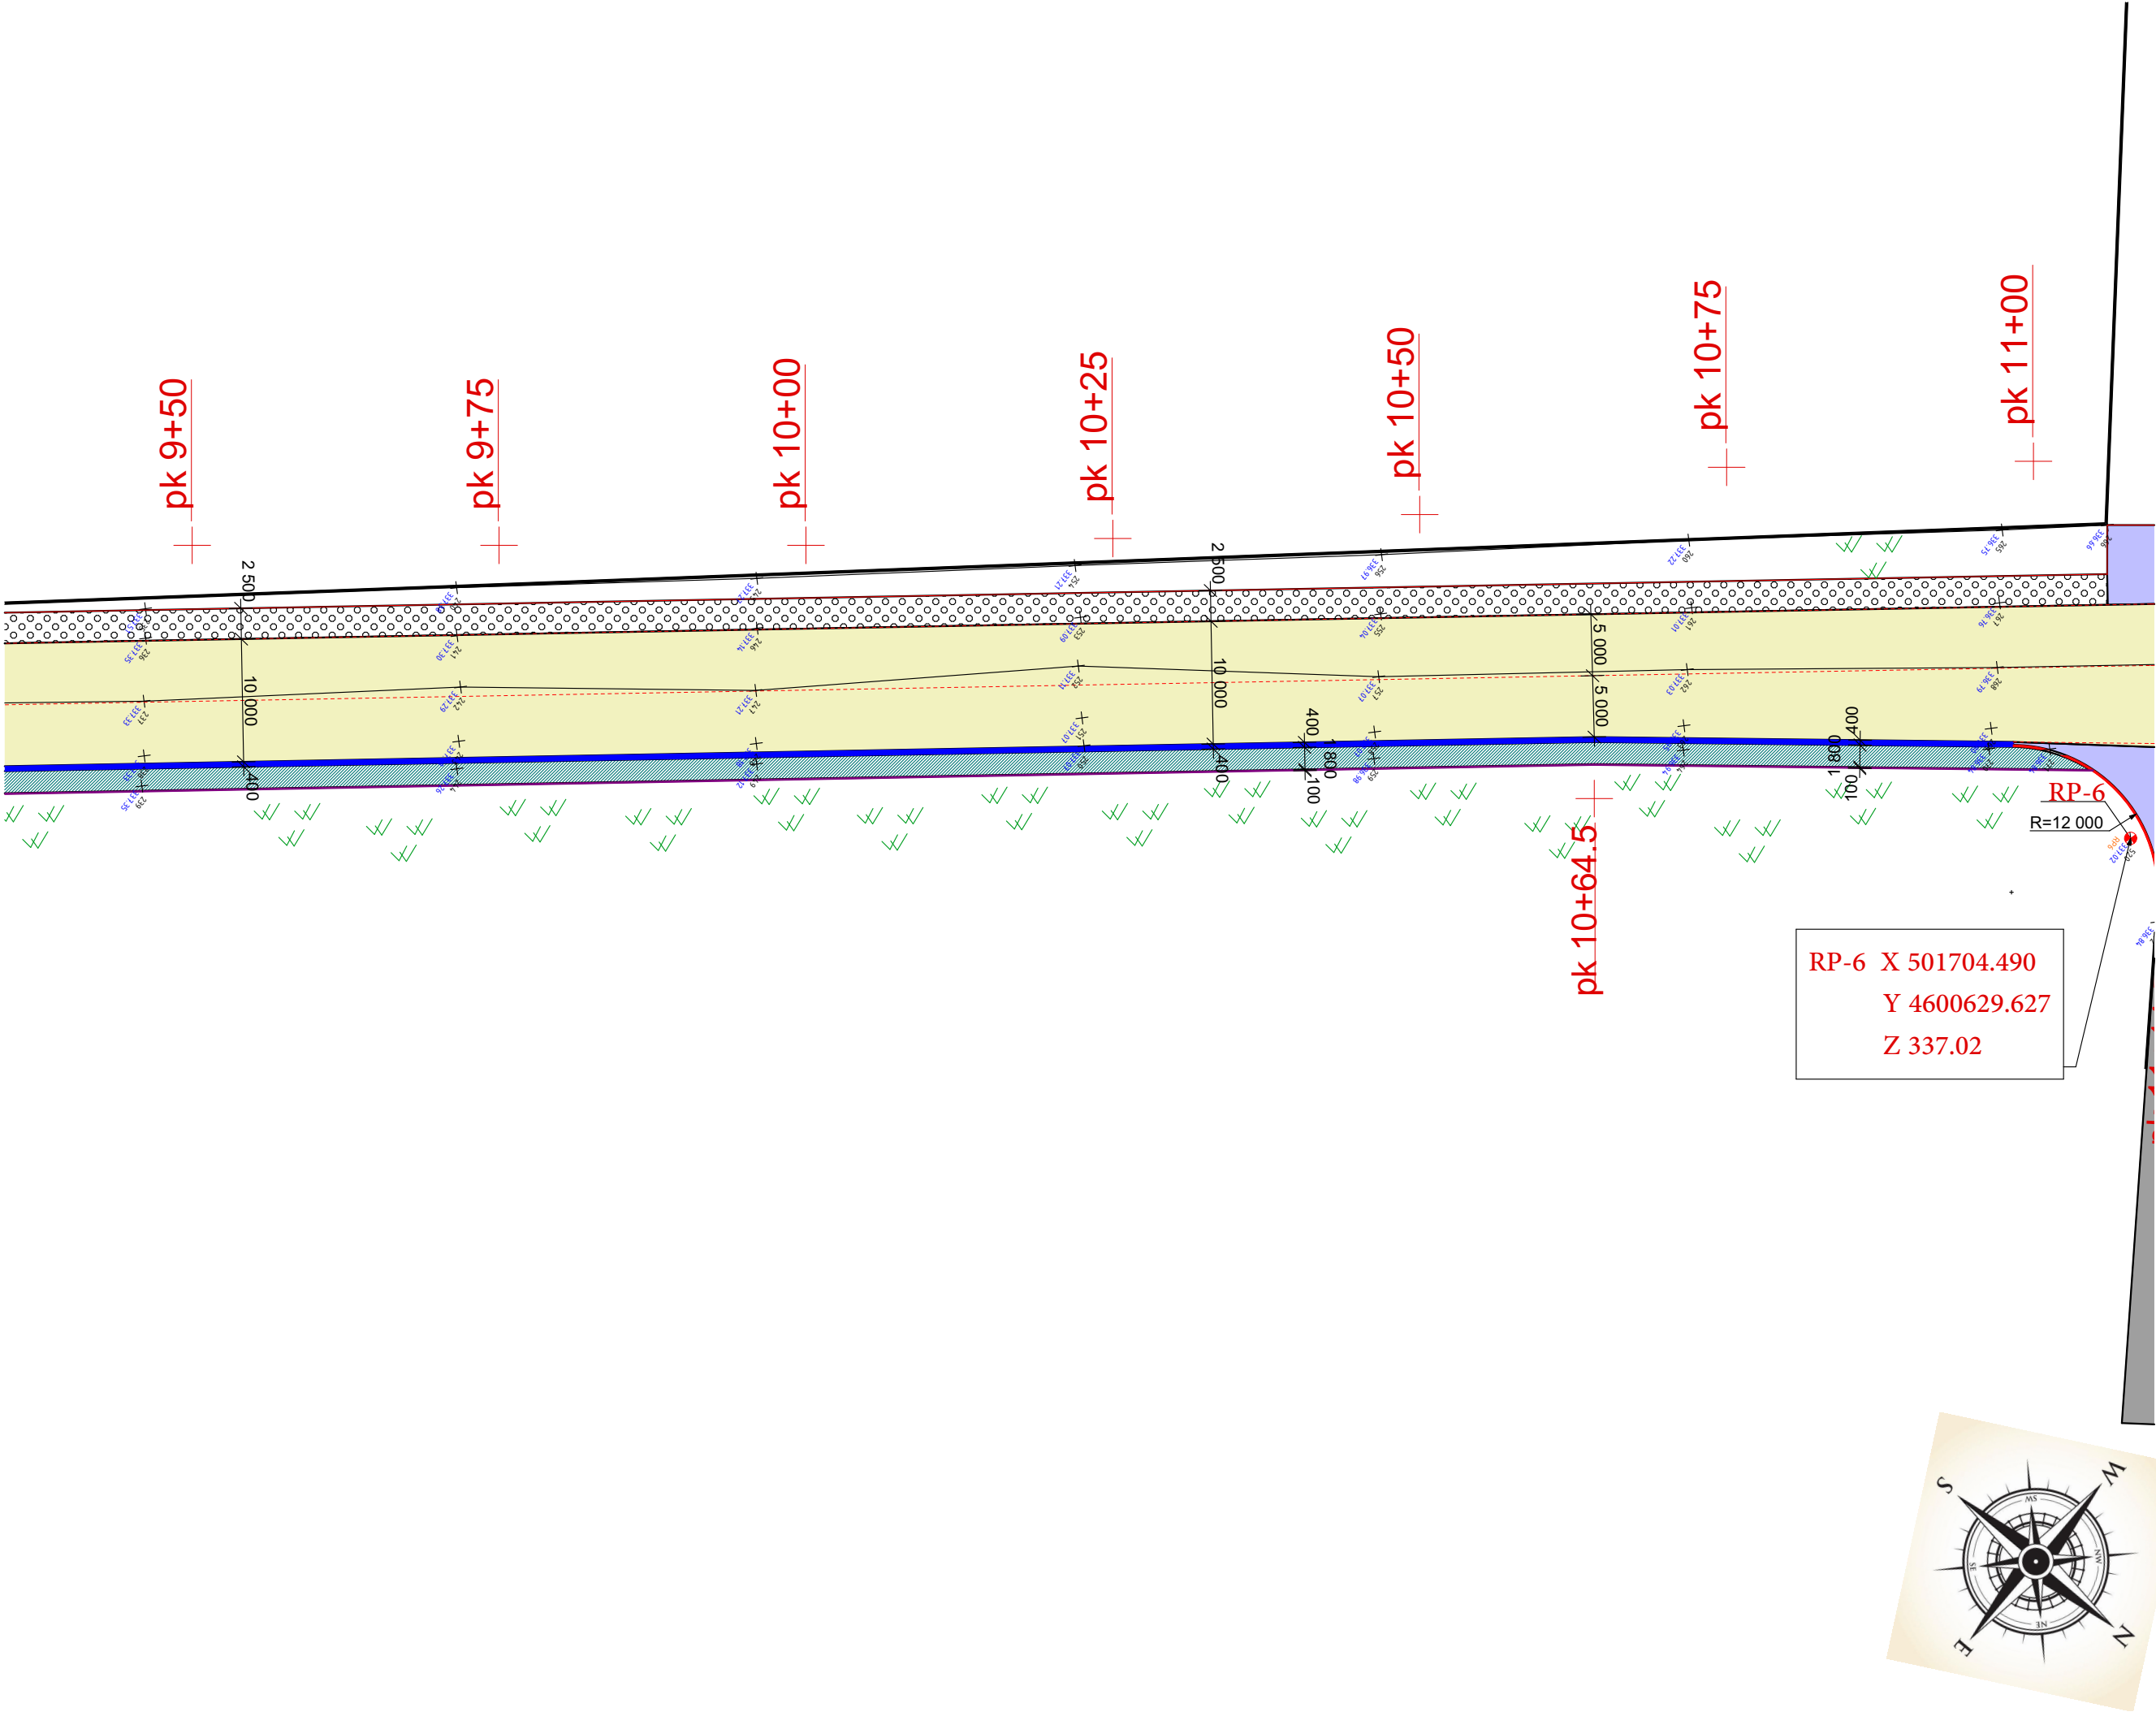

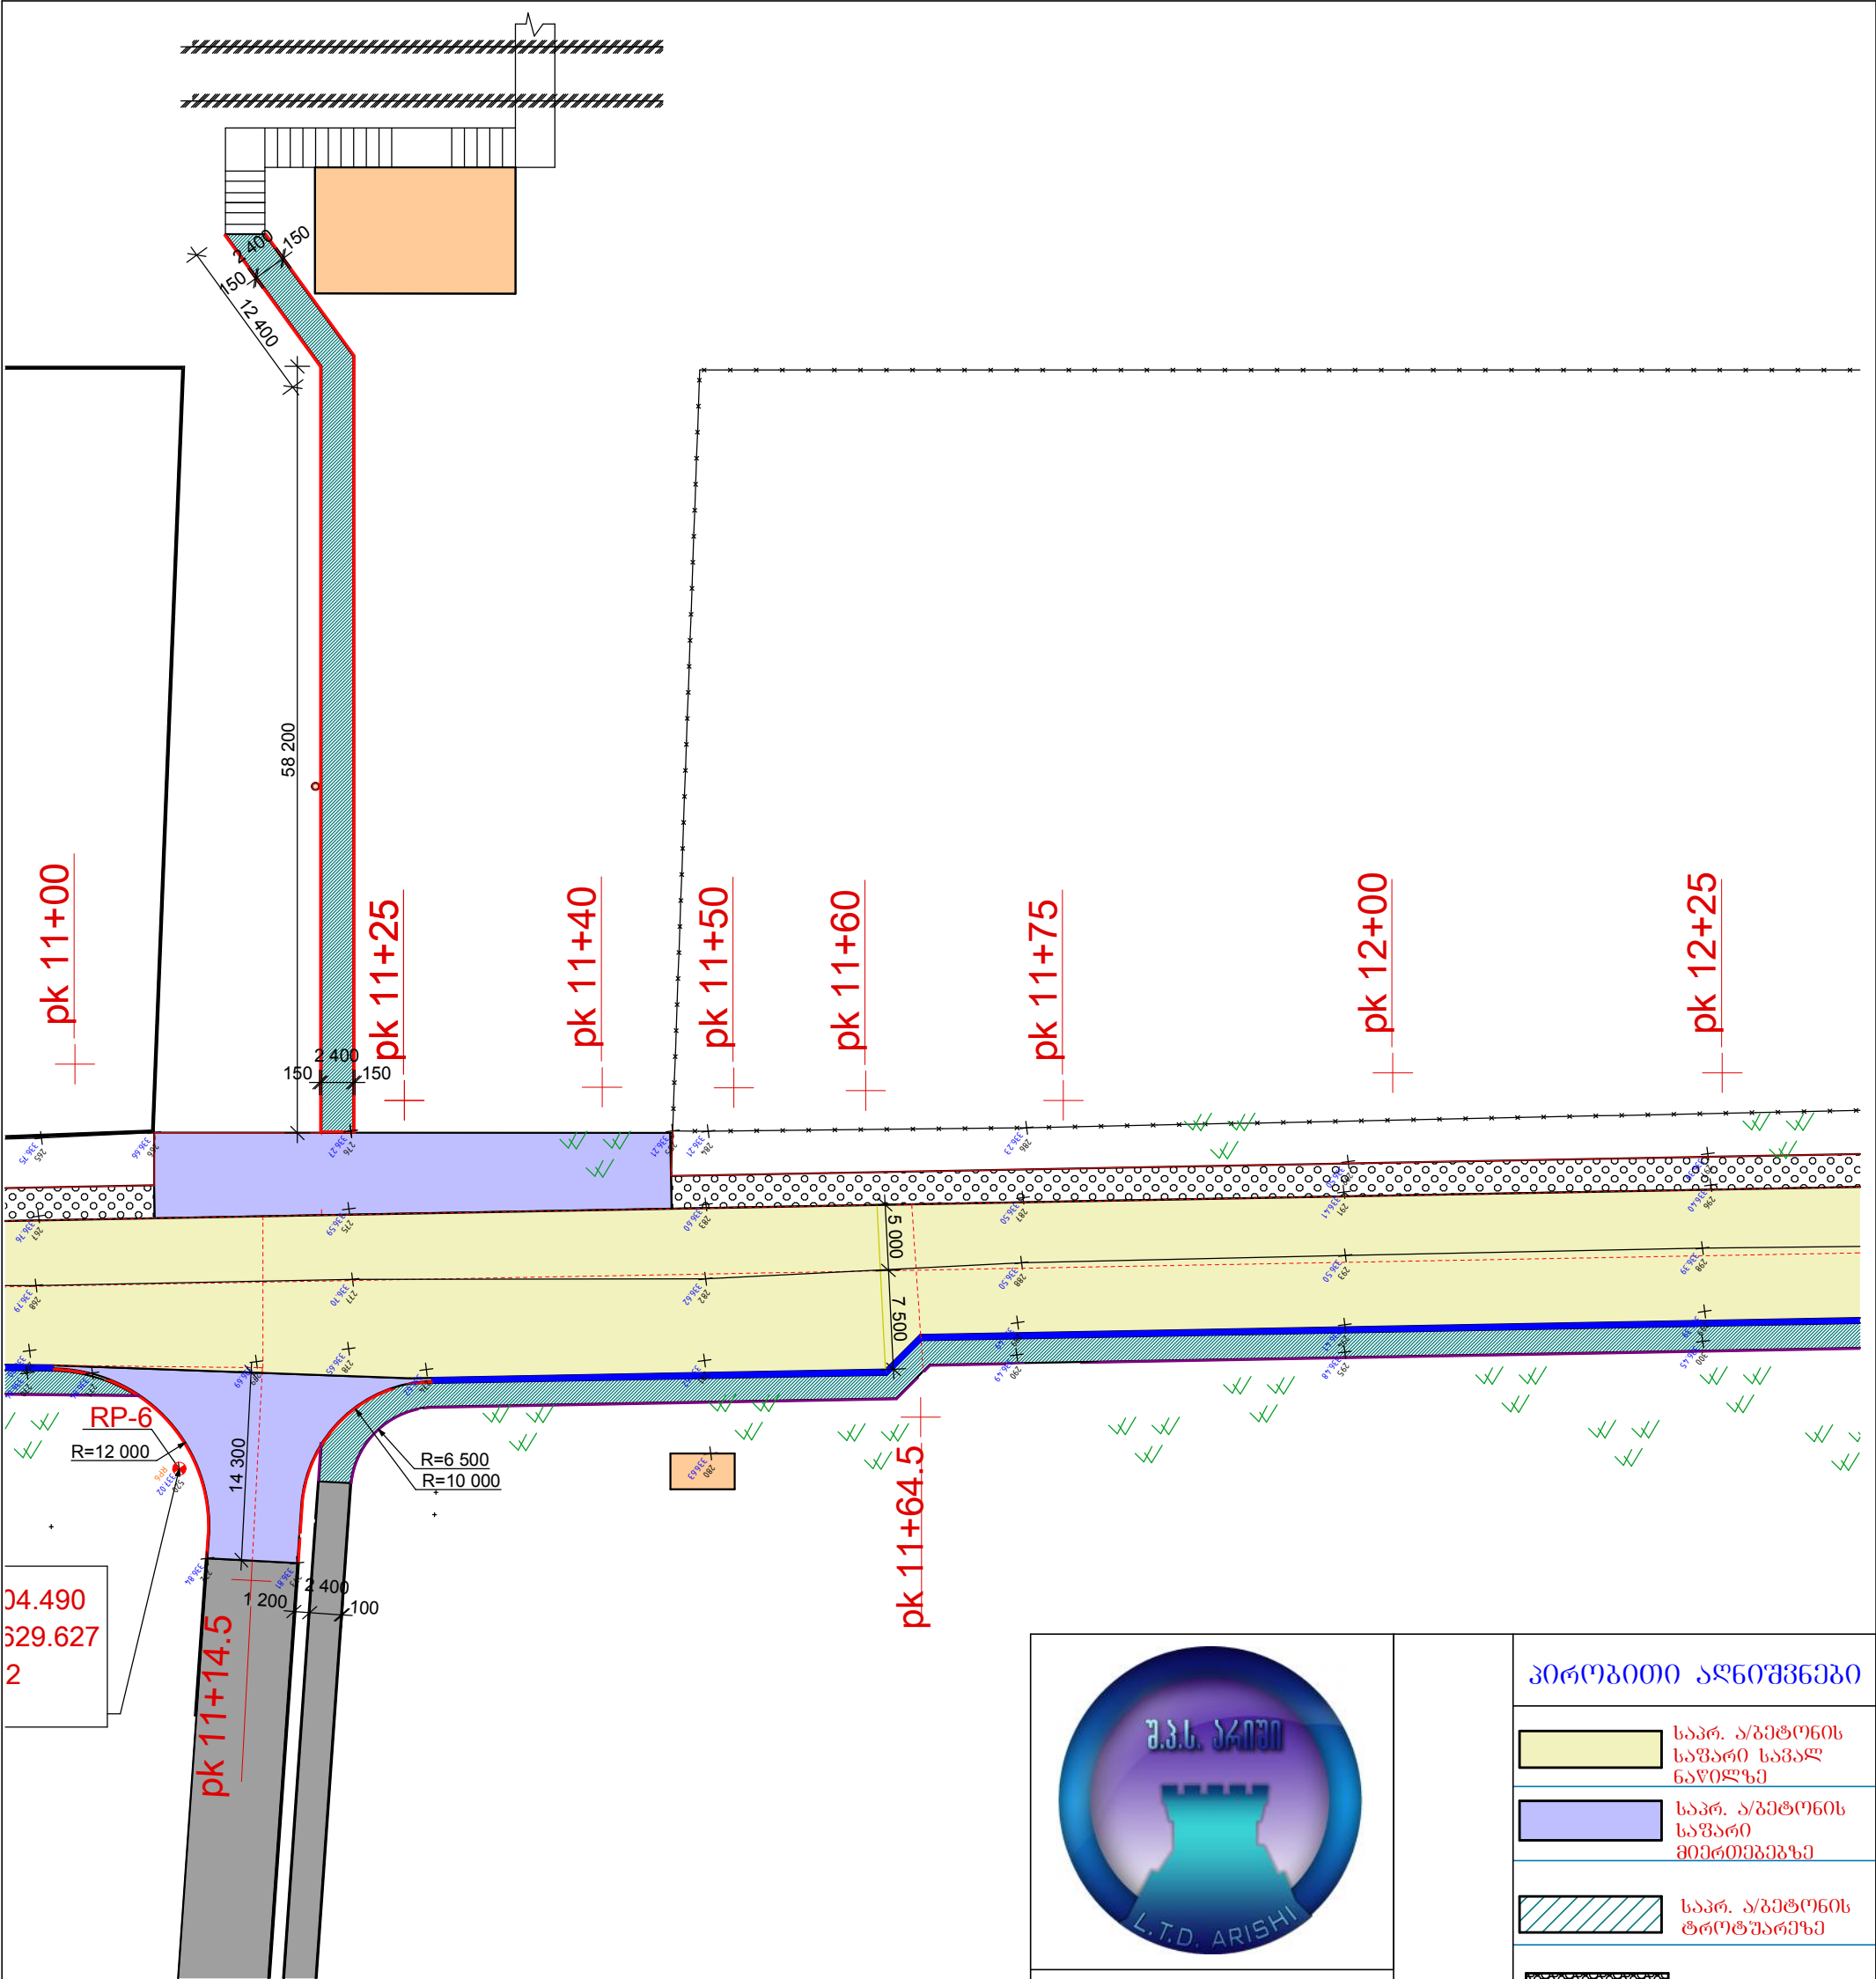

04.490
329.627
2

შპს "არიში"

თვითმმართველი ძალაში რუსთავის მუნიციპალიტეტის კონსტაბლს №20

ძალაში რუსთაველი გზისპირის

ქუჩის გზის საფარის და

სანიაღვრე სისტემის

რეაბილიტაცია (კუბიანი ხიდიდან ახალ ხიდავამდე)

გეგმა კვ. 11+00დან კვ. 12+25


მასშტაბი	ფურცელი	ფურცლების
1:500	5	14

პროექტის აღნიშვნები	
	საპრ. ა/გზატრასის საფარი საპალ ნაწილზე
	საპრ. ა/გზატრასის საფარი მიერთებებზე
	საპრ. ა/გზატრასის ტროტუარები
	გზის გვერდული
	საპრ. ლითონის შემოსაზღვრელი ზღუდარი
	საპრ. გზატრასის გორაკი 15X30
	საპრ. გზატრასის გორაკი ტროტუარებზე 10X20
	არსებული ა/გზატრასის საფარი
	არსებული შენობა ნაგებობა
	რკინიგზა
	არს. საკომუნიკაციო ჭა
	არსებული გაზსადენის ხაზი




შპს "არიში"

პირობითი აღნიშვნები

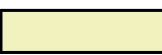 საპრ. ა/გმტონის
საფარი სავალ
ნაწილზე

 საპრ. ა/გმტონის
საფარი
მიერთებებზე

 საპრ. ა/გმტონის
ტროტუარზე

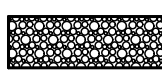
 გზის გვერული


 საპრ. ლითონის
შემოსავარგლი
ზღუდარი

 საპროექტო
გმტონის
გორღიური
ღარი


 საპრ. გმტონის
გორღ.
ტროტუარებზე
10X20

 არსებული
ა/გმტონის
საფარი

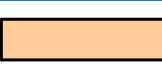 არსებული
შენიშნა
ნაბეჭედი

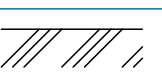 რკინიგზა

 არს.
საკომუნიკაციო პა


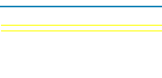
 არსებული
გაზსადენის ხაზი

თვითმართვები ქალაქი რუსთავის
გერია
კონტაქტის №20

ქალაქ რუსთავში გზისგზის
ქუჩის გზის სავარის ღა
სანიავრე სისტემის
რეაბილიტაცია (კუზიანი
ხიდიდან ახალ ხიდამდე)

გეგმა პკ. 12+25დან პკ. 14+00

მასშტაბი	ფურცელი	ფურცლები
1:500	6	14

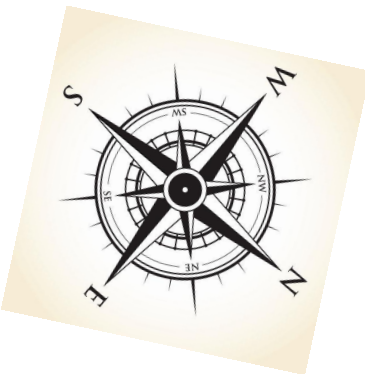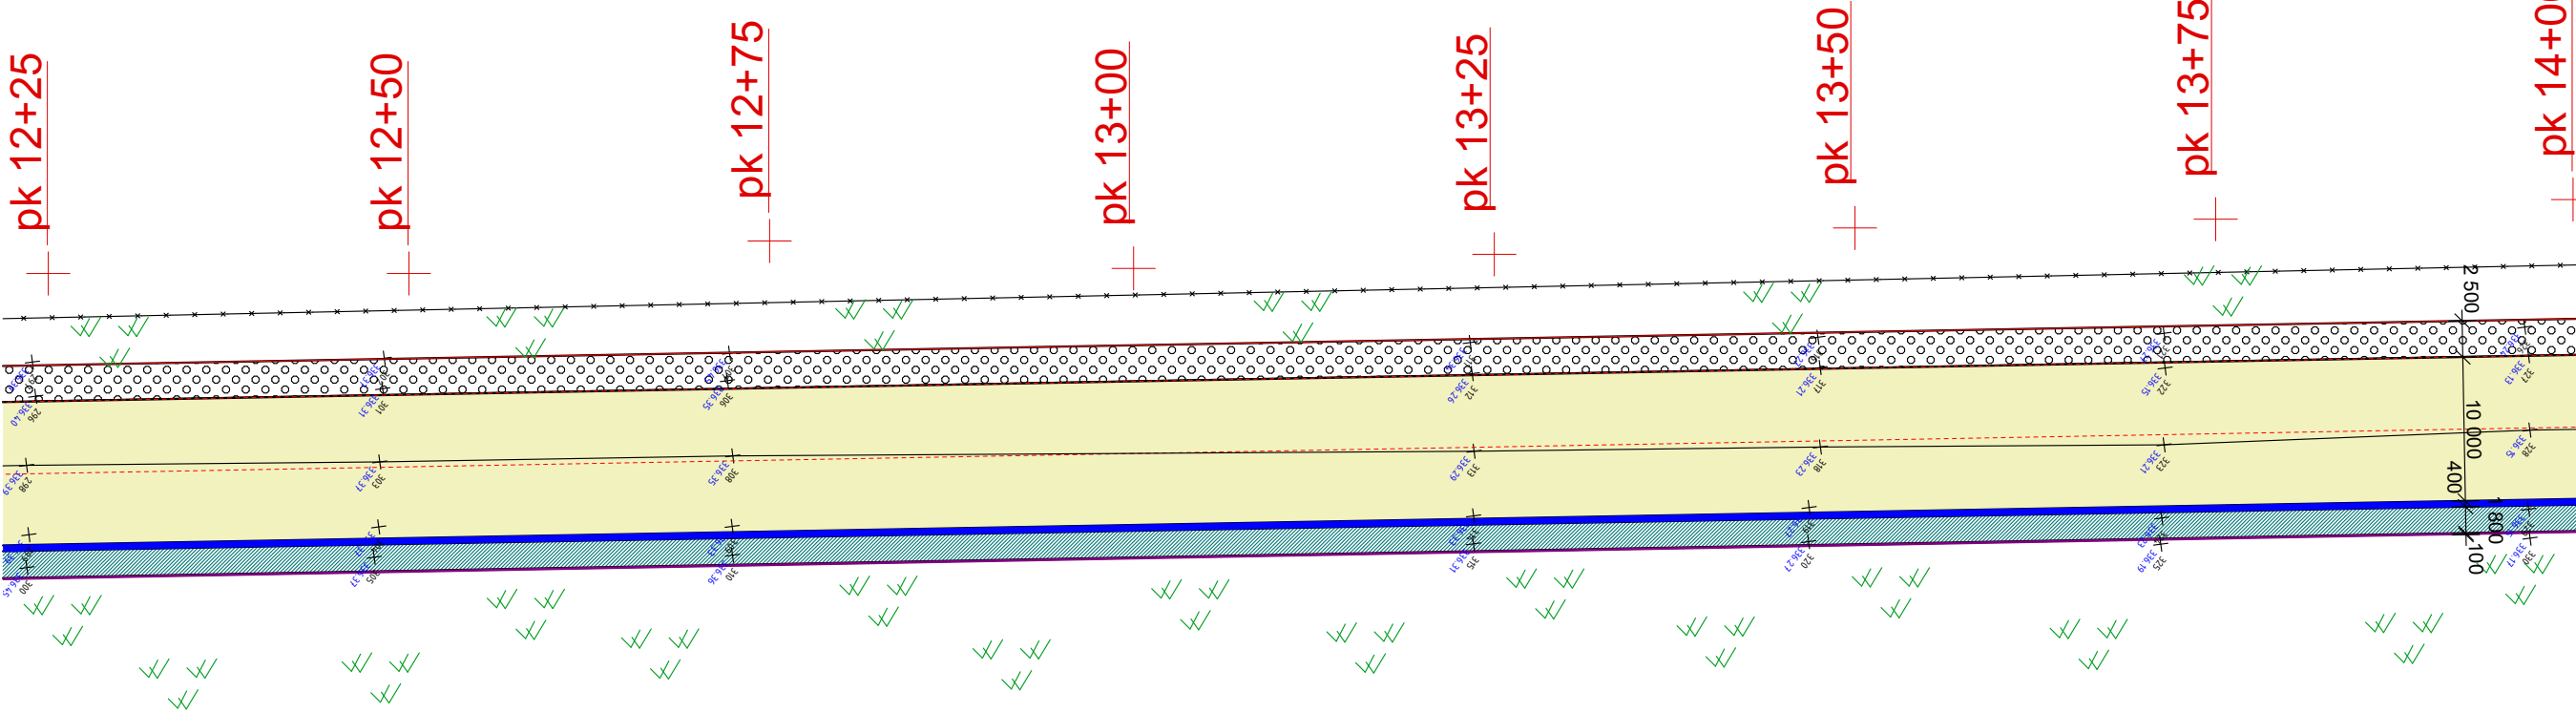



შპს "არიში"

პირობითი აღნიშვნები

	საპრ. ა/გმტონის საფარი საპალ ნაწილზე
	საპრ. ა/გმტონის საფარი მიერთებებს
	საპრ. ა/გმტონის ტროტუარებს
	გზის გვერდული
	საპრ. ლითონის შემოსავარგლი ზღუდარი
	საპროექტო გმტონის გორდით
	საპრ. გმტონის გორდ. ტროტუარებს 10X20
	არსებული ა/გმტონის საფარი
	არსებული შენიშნა ნაბეჭდა
	რკინიგზა
	არს. საკომუნიკაციო პა
	არსებული გაზსადენის ხაზი

თვითმართვები ძალაში რუსთავის
მერი



კონსტანს №20

ძალაში რუსთავში გზაპროექტის

ქუჩის გზის საფარის და
სანიშნავი სისტემის
რეაბილიტაცია (კუზიანი
ხიდიდან ახალ ხიდადამდე)

გეგმა პკ. 14+00დან პკ. 15+50

მასშტაბი	ფურცელი	ფურცლები
1:500	7	14

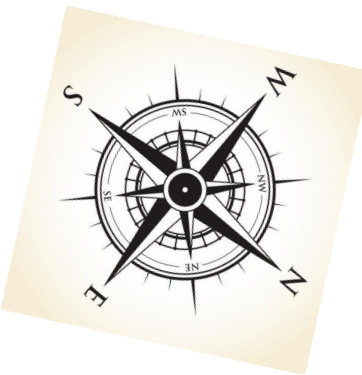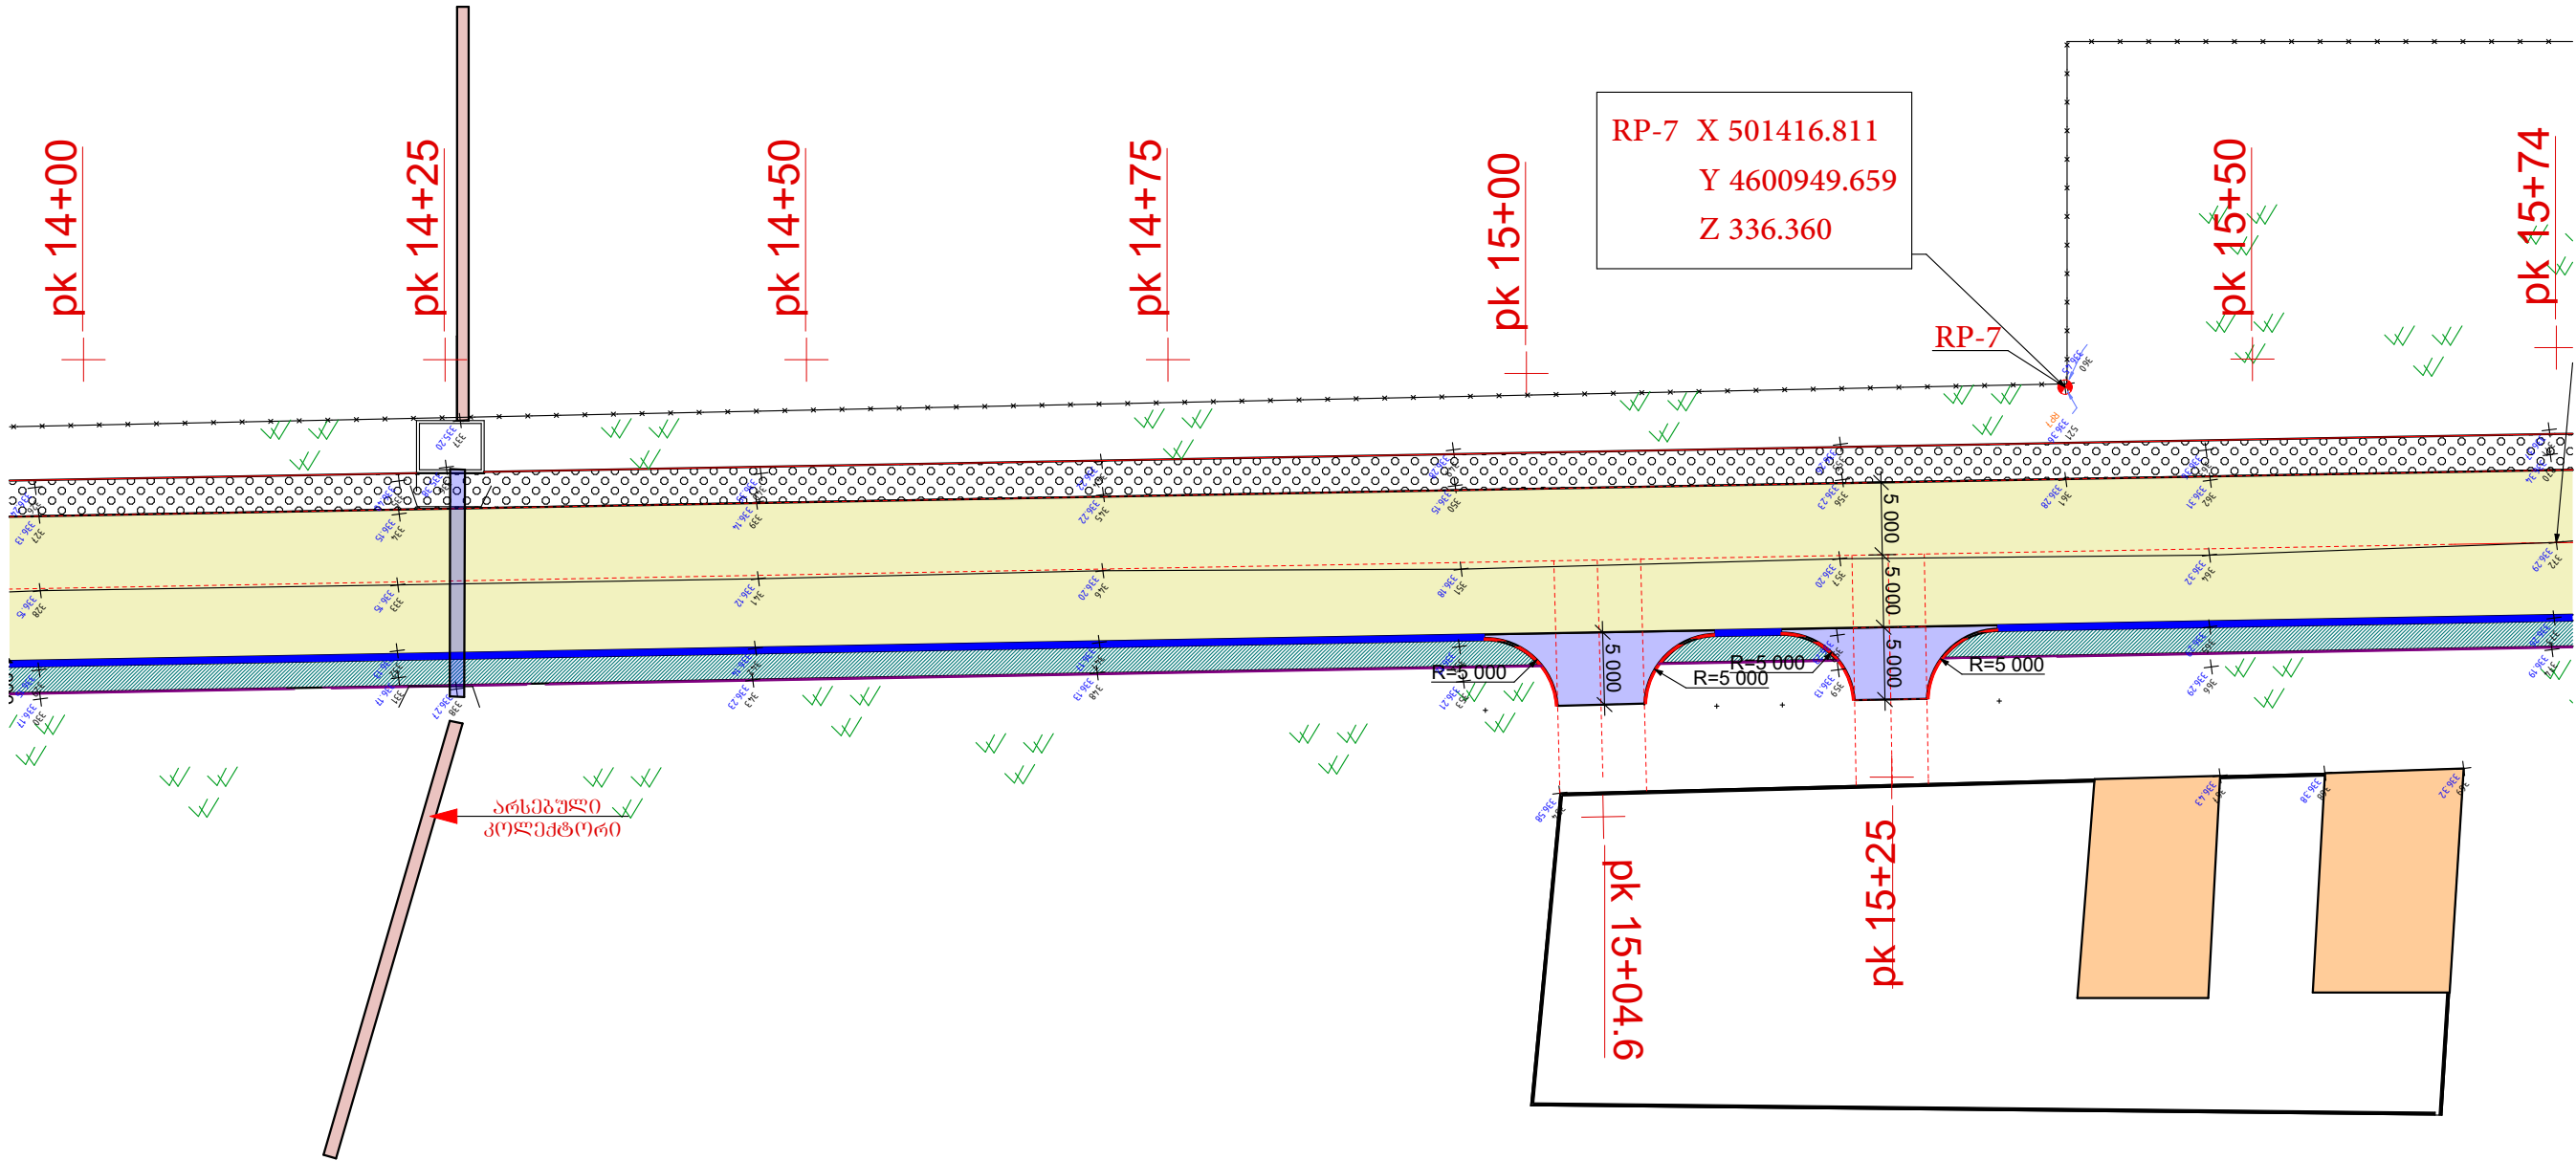



შპს "არიში"



პირობითი აღნიშვნები

- საპრ. ა/გმტონის საფარი საპალ ნაწილზე
- საპრ. ა/გმტონის საფარი მიერთებებზე
- საპრ. ა/გმტონის ტროტუარზე
- გზის გვერდული
- საპრ. ლითონის შემოსაფარბლი ზღუდარი
- საპრ. ბეტონის გორდის ბორღიური ღარი
- საპრ. ბეტონის გორდ. ტროტუარებზე 10X20
- არსებული ა/გმტონის საფარი
- არსებული შენობა ნაგებობა
- რკინიგზა
- არს. საკომუნიკაციო ბა
- არსებული გაზსადენის ხაზი

თვითმართვქლი ძალაში რუსთავის მერია
კონტაქტის №20
ძალაში რუსთავეში მშვიდობის
ქუჩის გზის საფარის ღა
სანიავრე სისტემის
რეაბილიტაცია (კუზიანი
ხიდიდან ახალ ხიდამდე)

გეგმა კკ. 15+50დან კკ. 17+25

მასშტაბი	ფურცელი	ფურცლები
1:500	8	14

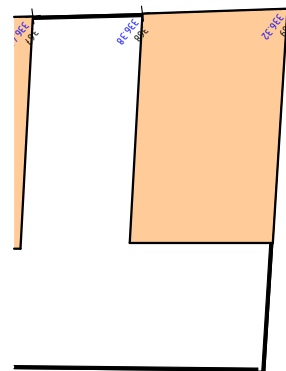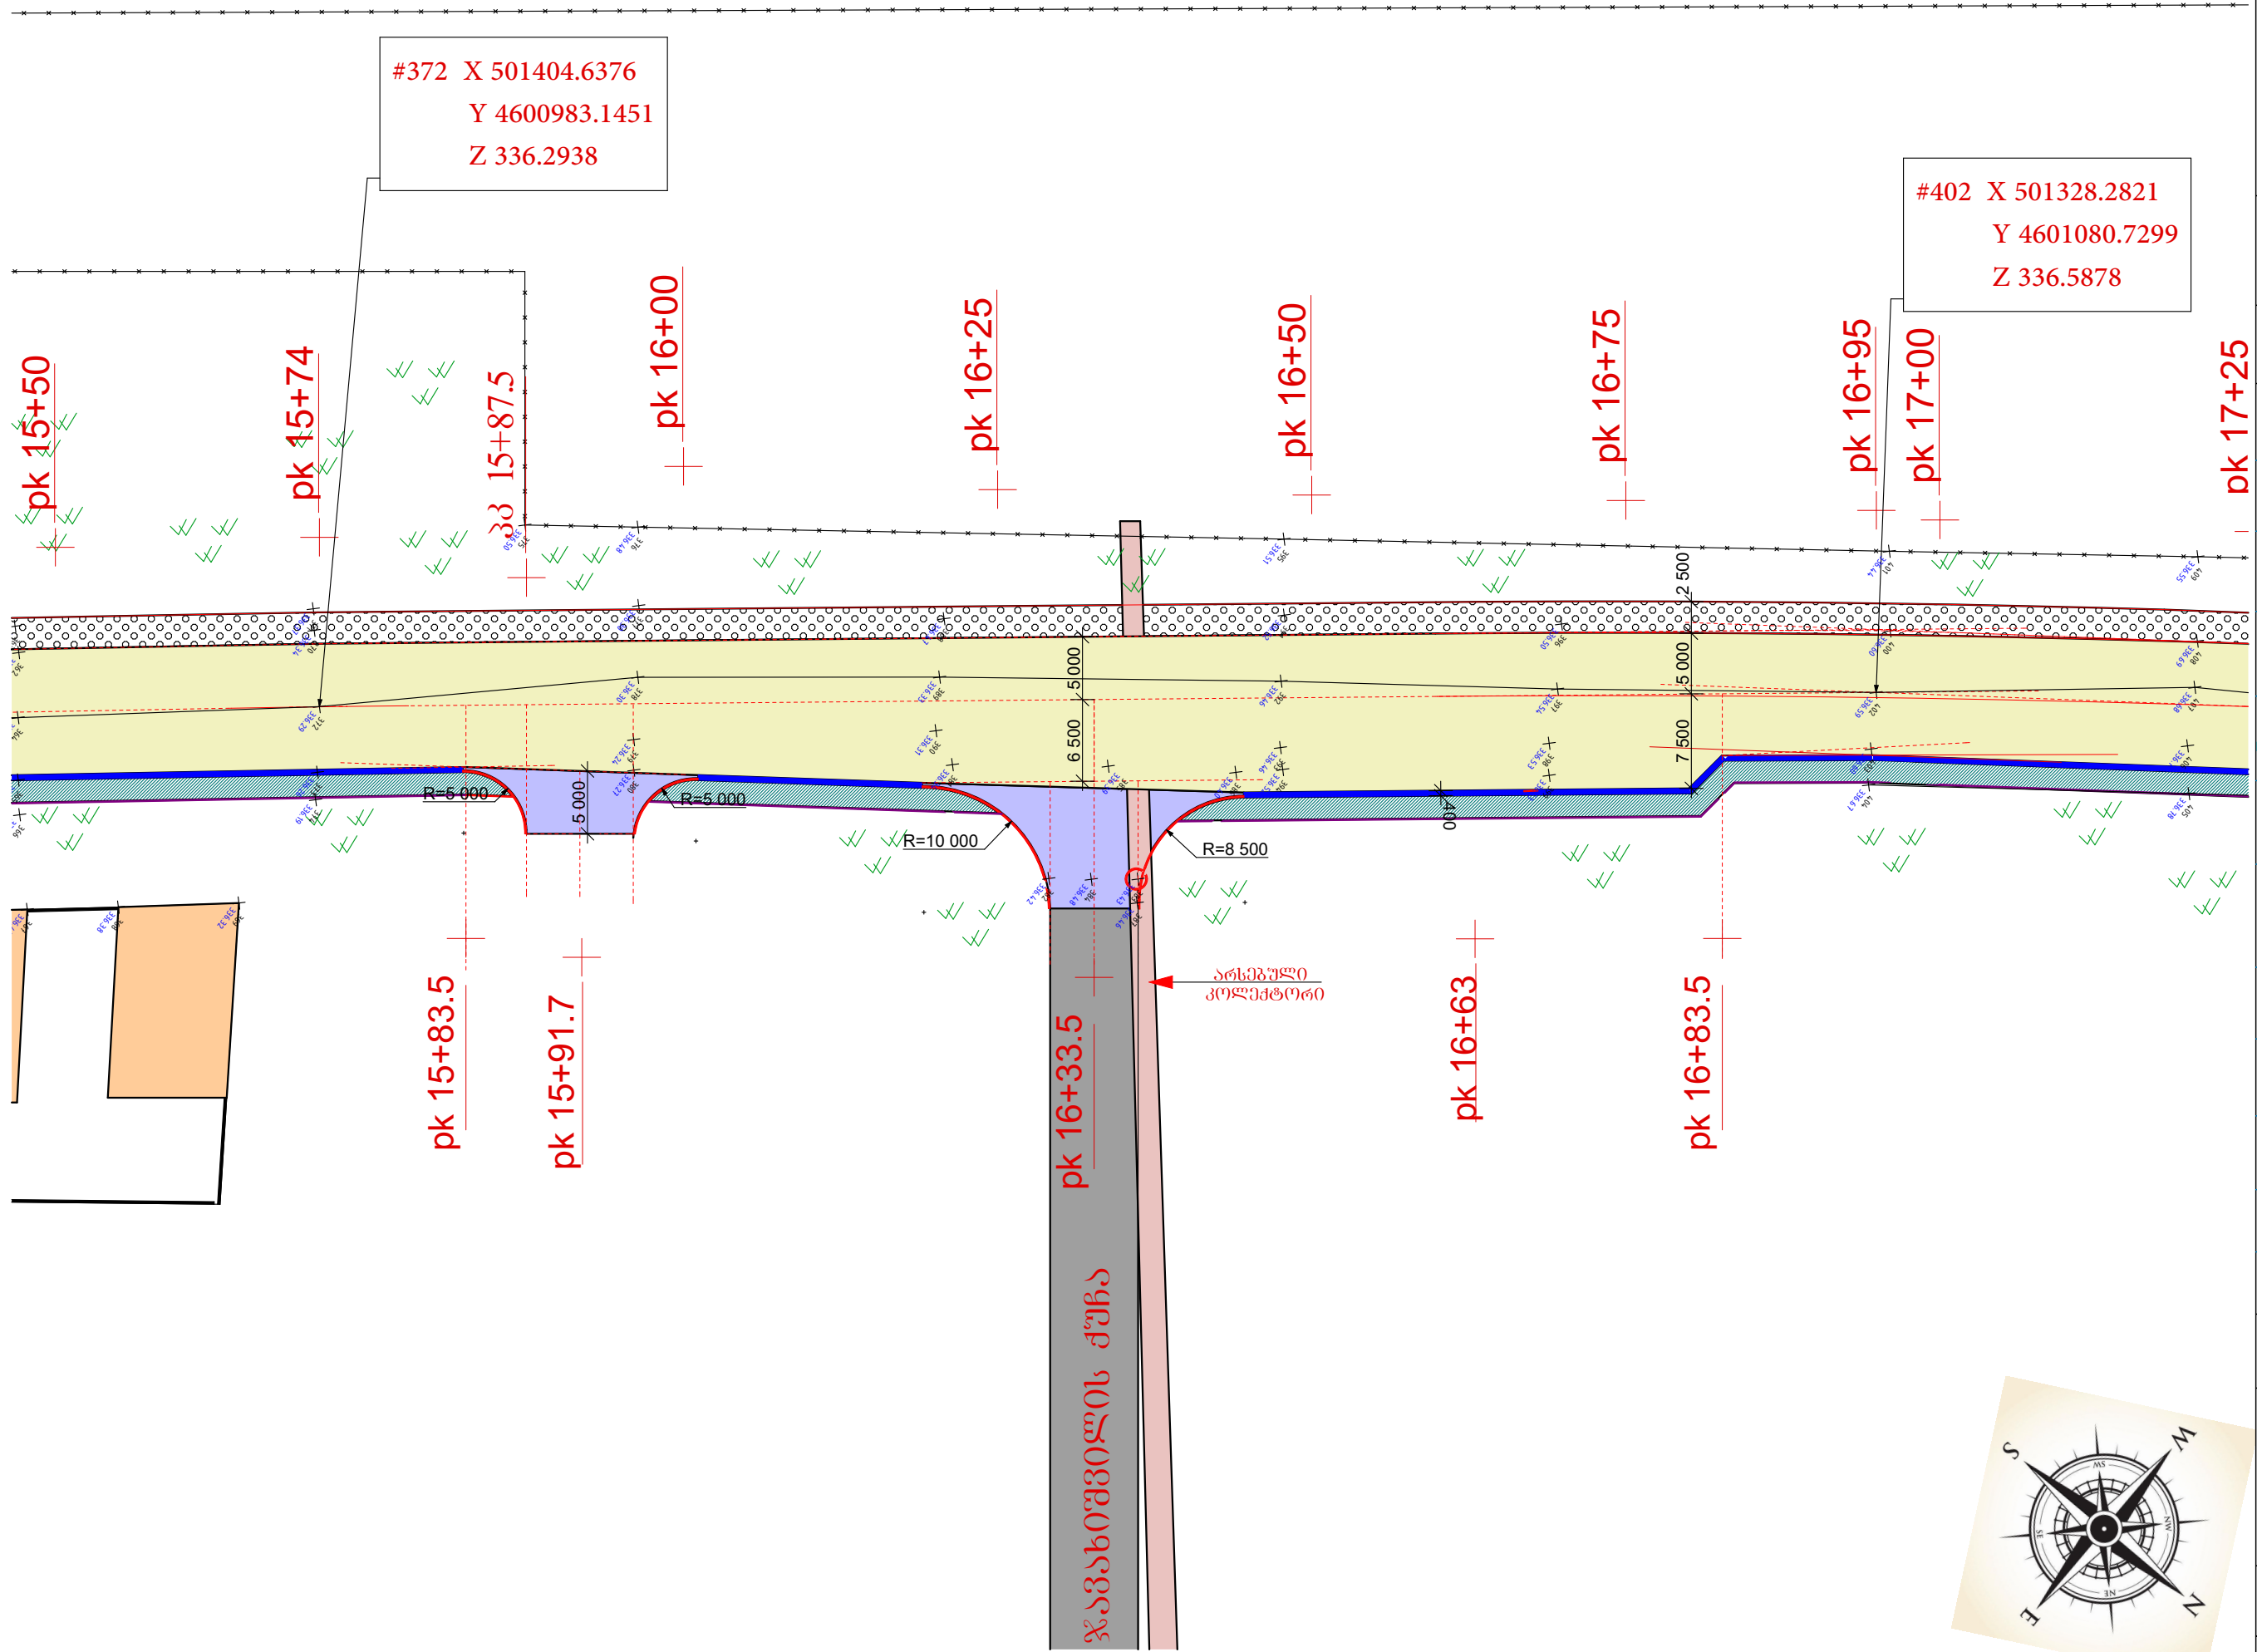



შპს "არიში"

პირობითი აღნიშვნები

	საპრ. ა/გპტონის საფარი სავალ ნაწილზე
	საპრ. ა/გპტონის საფარი მიერთებებზე
	საპრ. ა/გპტონის ტროტუარებზე
	გზის გვერდული
	საპრ. ლითონის შემოსავარგლი ზღუდარი
	საპროექტო გპტონის გორღიური ღარი
	საპრ. გპტონის გორღ. ტროტუარებზე 10X20
	არსებული ა/გპტონის საფარი
	არსებული შენიშვნა ნაგებობა
	რკინიგზა
	არს. საკომუნიკაციო პა
	არსებული გაზსადენის ხაზი


თვითმართვები ქალაქი რუსთავის
მერი

ქალაქ რუსთავში მშენიშვნის
პროექტის №20

ქუჩის გზის საფარის და
სანიავზრე სისტემის
რეაბილიტაცია (კუზიანი
ხიდიდან ახალ ხიდამდე)

გეგმა პკ. 17+25დან პკ. 18+75

მასშტაბი	ფურცელი	ფურცლები
1:500	9	14

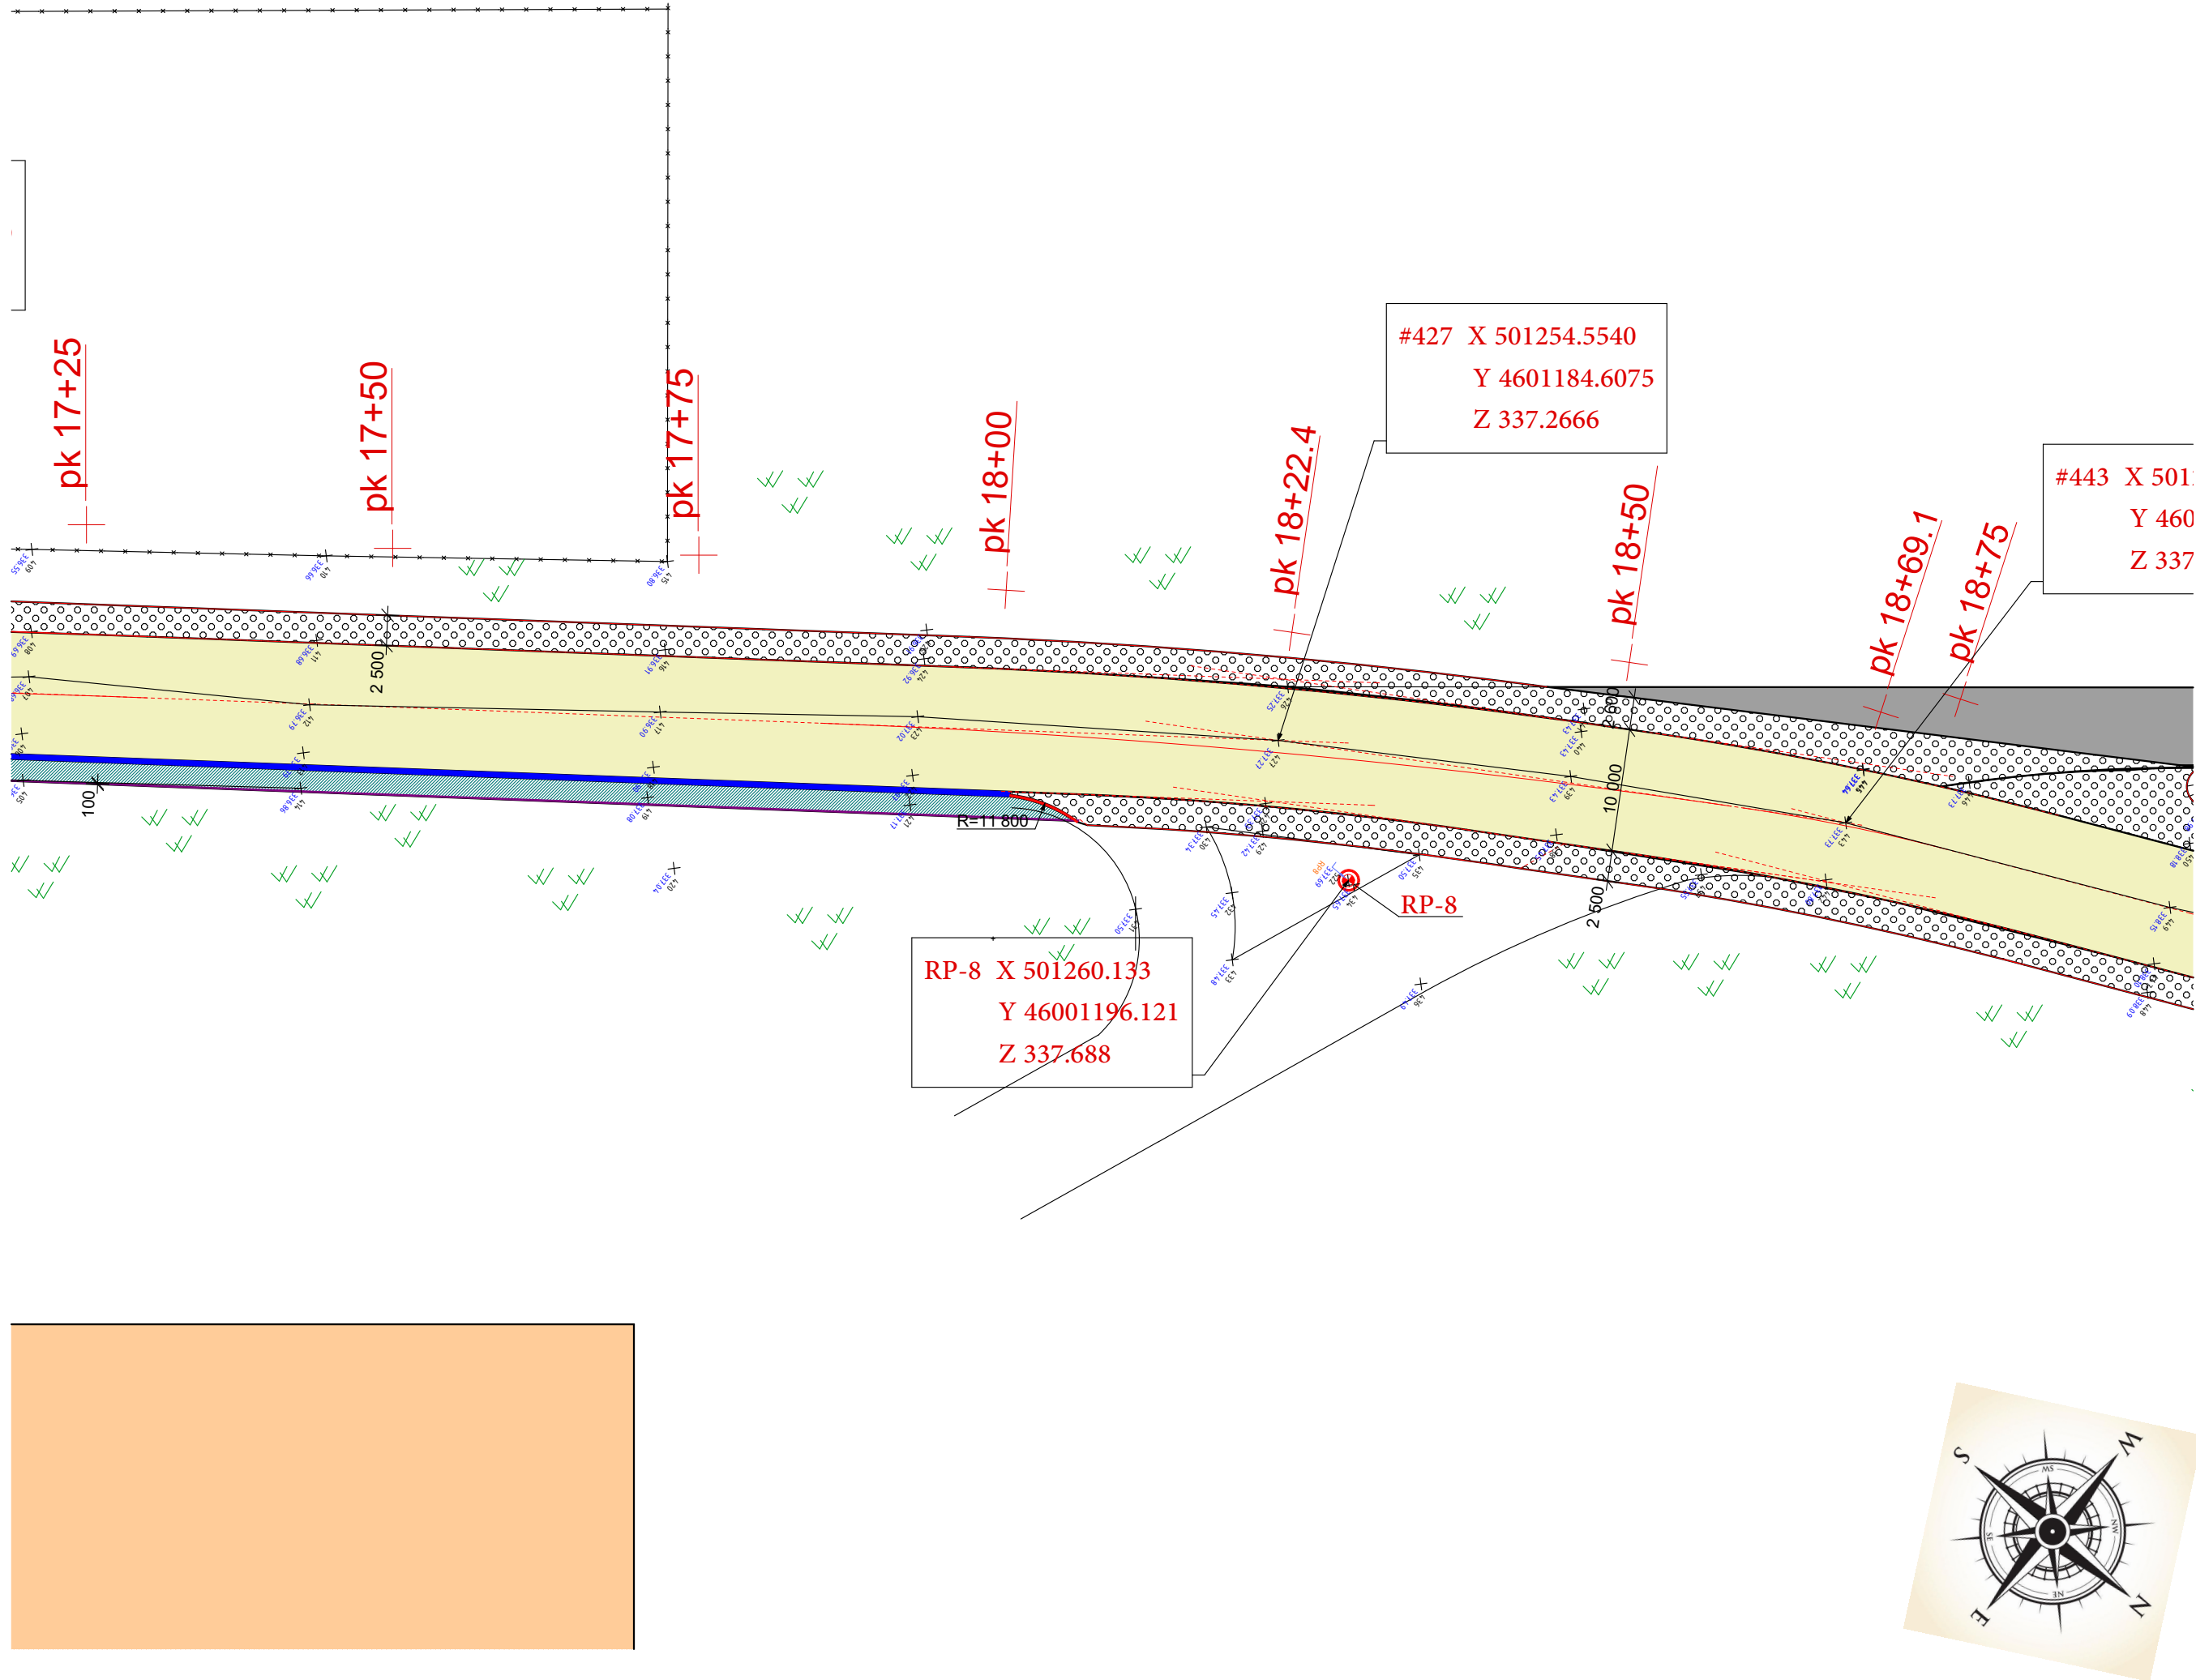



შპს "არიში"


პირობითი აღნიშვნები

- საპრ. ა/გმტონის საფარი საპალ ნაწილზე
- საპრ. ა/გმტონის საფარი მიერთებებზე
- საპრ. ა/გმტონის ტროტუარებზე
- გზის გვერული
- საპრ. ლითონის შემოსავარგლი ზღუდარი საპრემტო გმტონის გორდოური ღარი
- საპრ. გმტონის გორდ. ტროტუარებზე 10X20
- არსებული ა/გმტონის საფარი
- არსებული შემოგა ნაგებობა
- რკინიგზა
- არს. საკუმუნიკაციო პა
- არსებული გაზსაღმის ხაზი

თვითმართველი ძალაში რუსთავის მერია
კონტაქტის №20
ძალაში რუსთავში მშვიდობის ქუჩის გზის საფარის და სანიაღვრე სისტემის რეაბილიტაცია (კუმუნიკაციებიდან ახალ ხიდამდე)

გეგმა პკ. 18+75დან პკ. 20+25

მასშტაბი	ფურცელი	ფურცლები
1:500	10	14

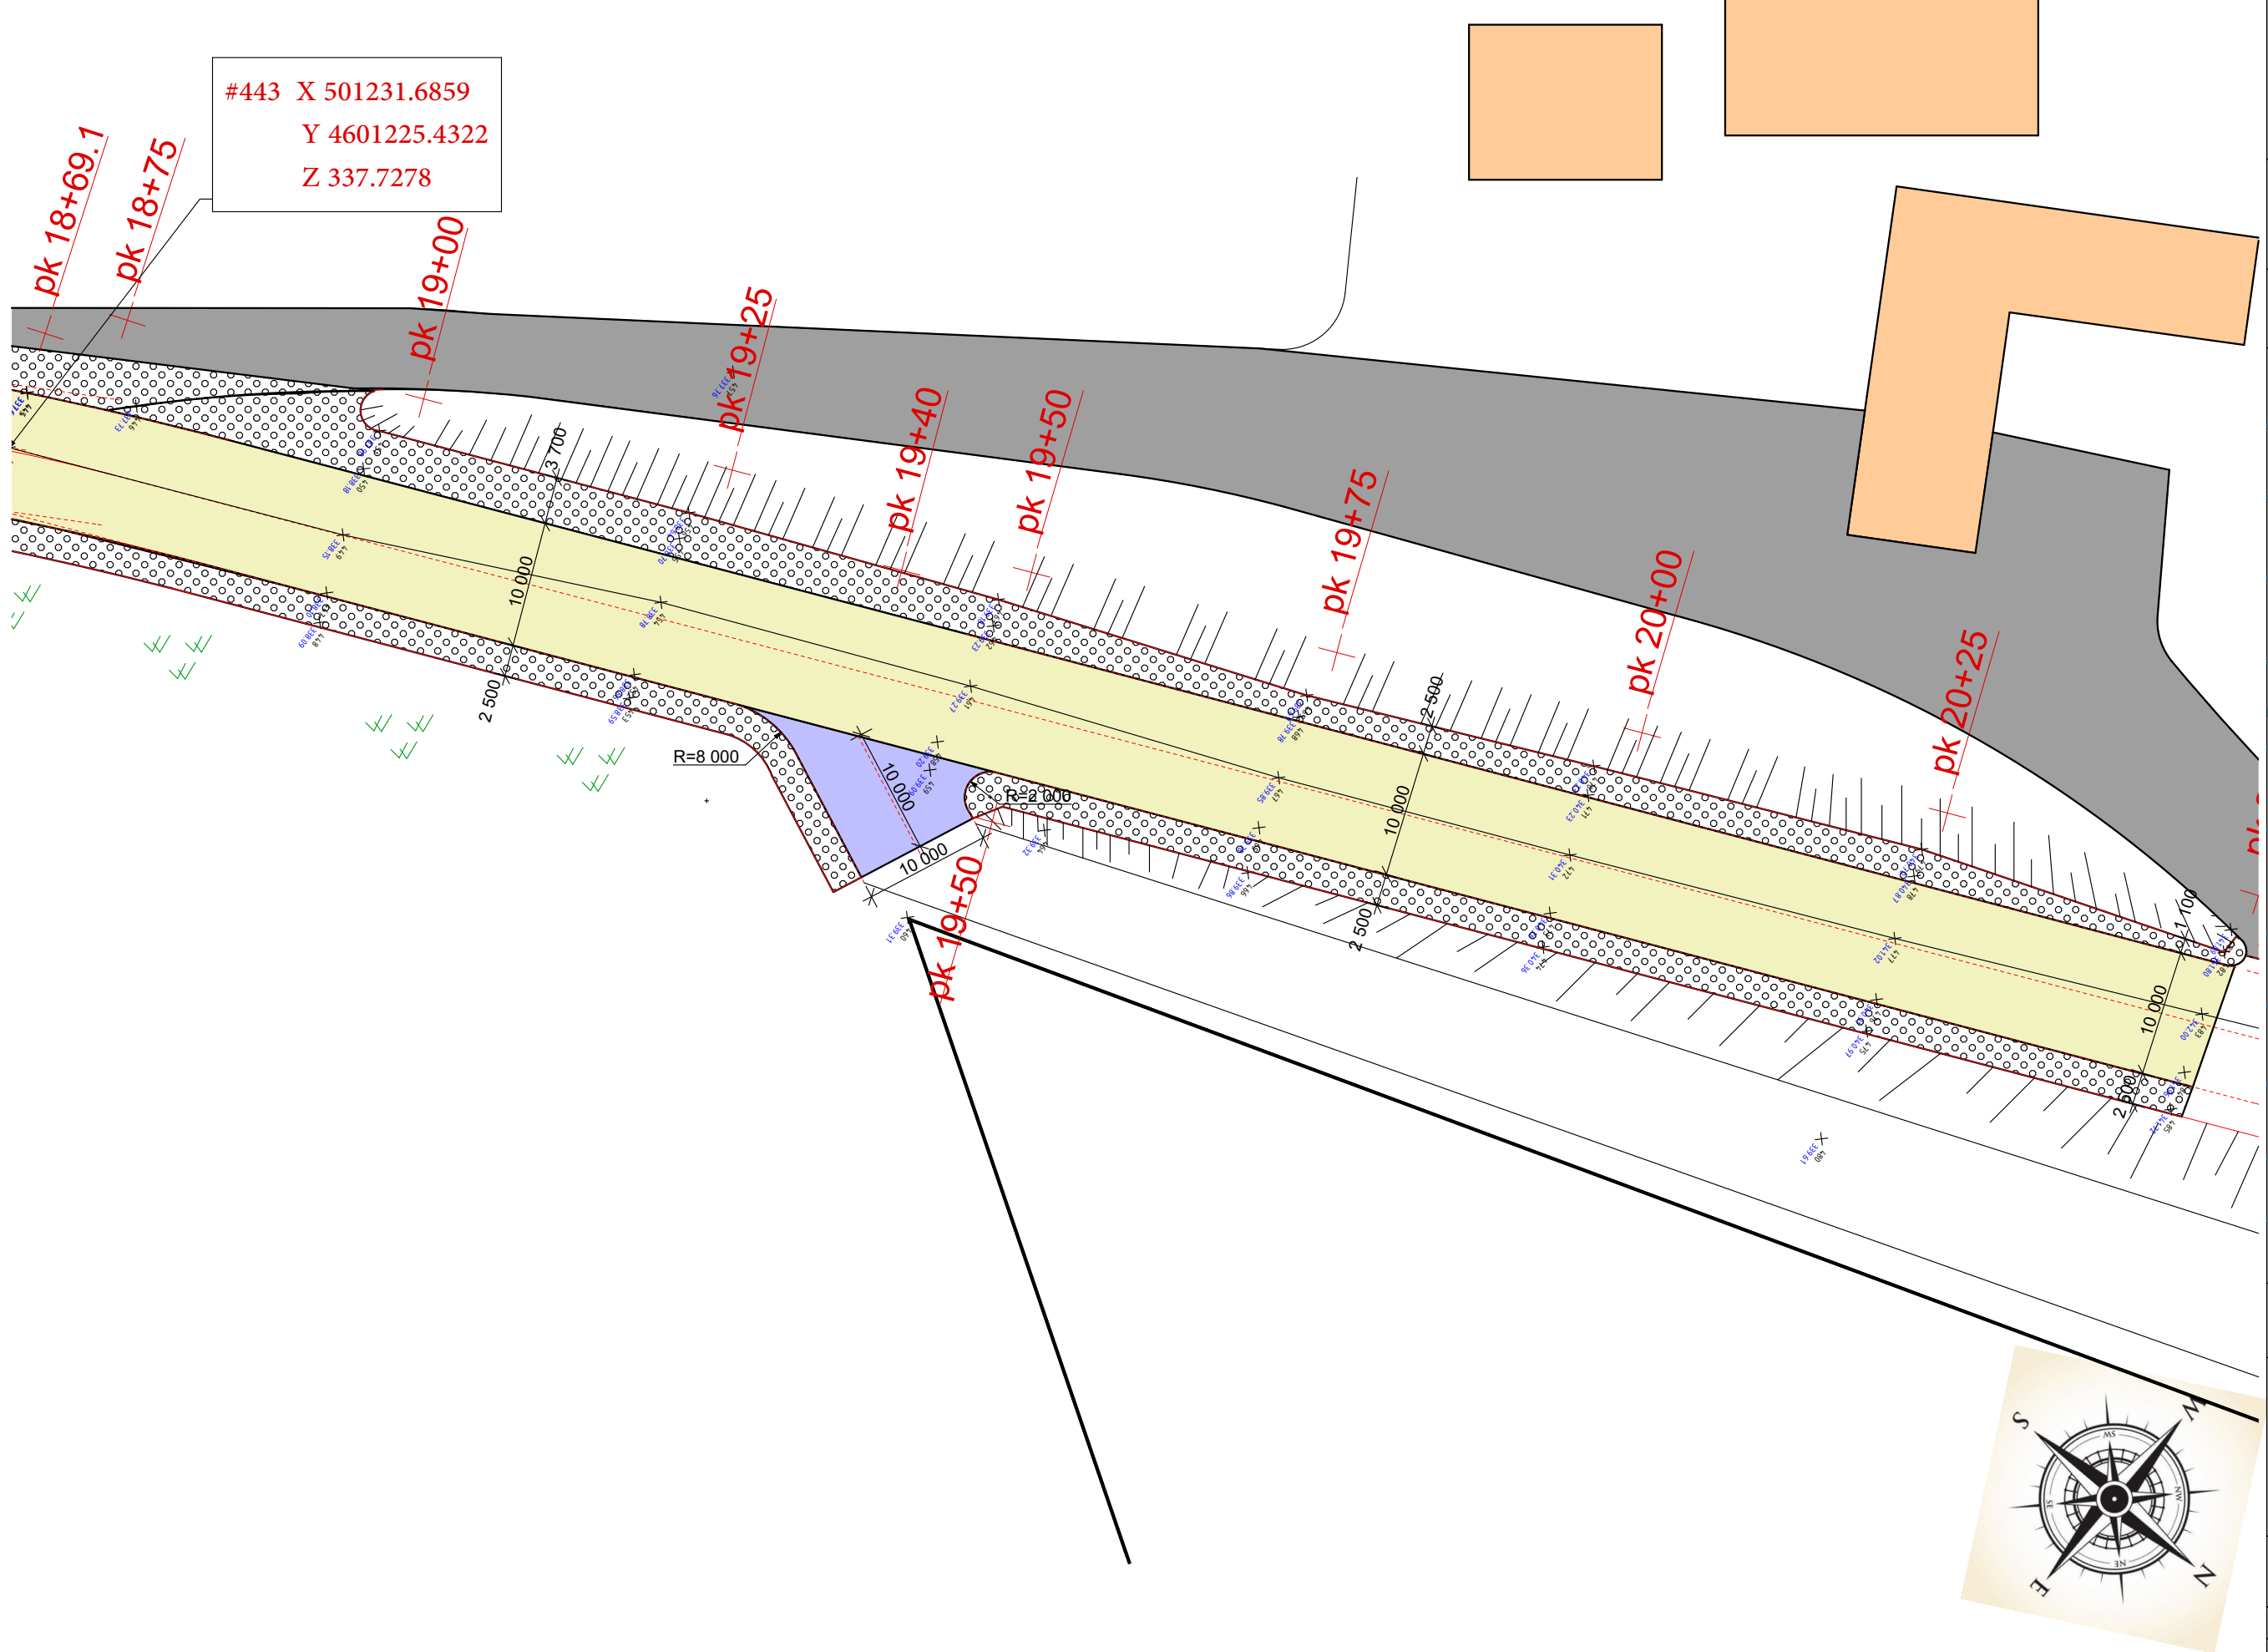



შპს "არიში"


პირობითი აღნიშვნები

- საპრ. ა/გმტონის საფარი საპალ ნაწილზე
- საპრ. ა/გმტონის საფარი მიერთებებზე
- საპრ. ა/გმტონის ტროტუარებზე
- გზის გვერდული
- საპრ. ლითონის შემოსაგარბლი ზღუდარი
- საპრ. ბეტონის გორდირი ღარი
- საპრ. ბეტონის გორდ. ტროტუარებზე 10X20
- არსებული ა/გმტონის საფარი
- არსებული შენობა ნაგებობა
- რკინიგზა
- არს. საკომუნიკაციო პა
- არსებული გაზსადენის ხაზი

თვითმართვები ქალაქი რუსთავის მხრის
კონსტანს N20
ქალაქ რუსთავში მშენებლობის
ქუჩის გზის საფარის და
სანიავრო სისტემის
რეაბილიტაცია (კუზიანი
ხიდიდან ახალ ხიდამდე)

გეგმა პკ. 20+25დან პკ. 21+54

მასშტაბი	ფურცელი	ფურცლები
1:500	11	14

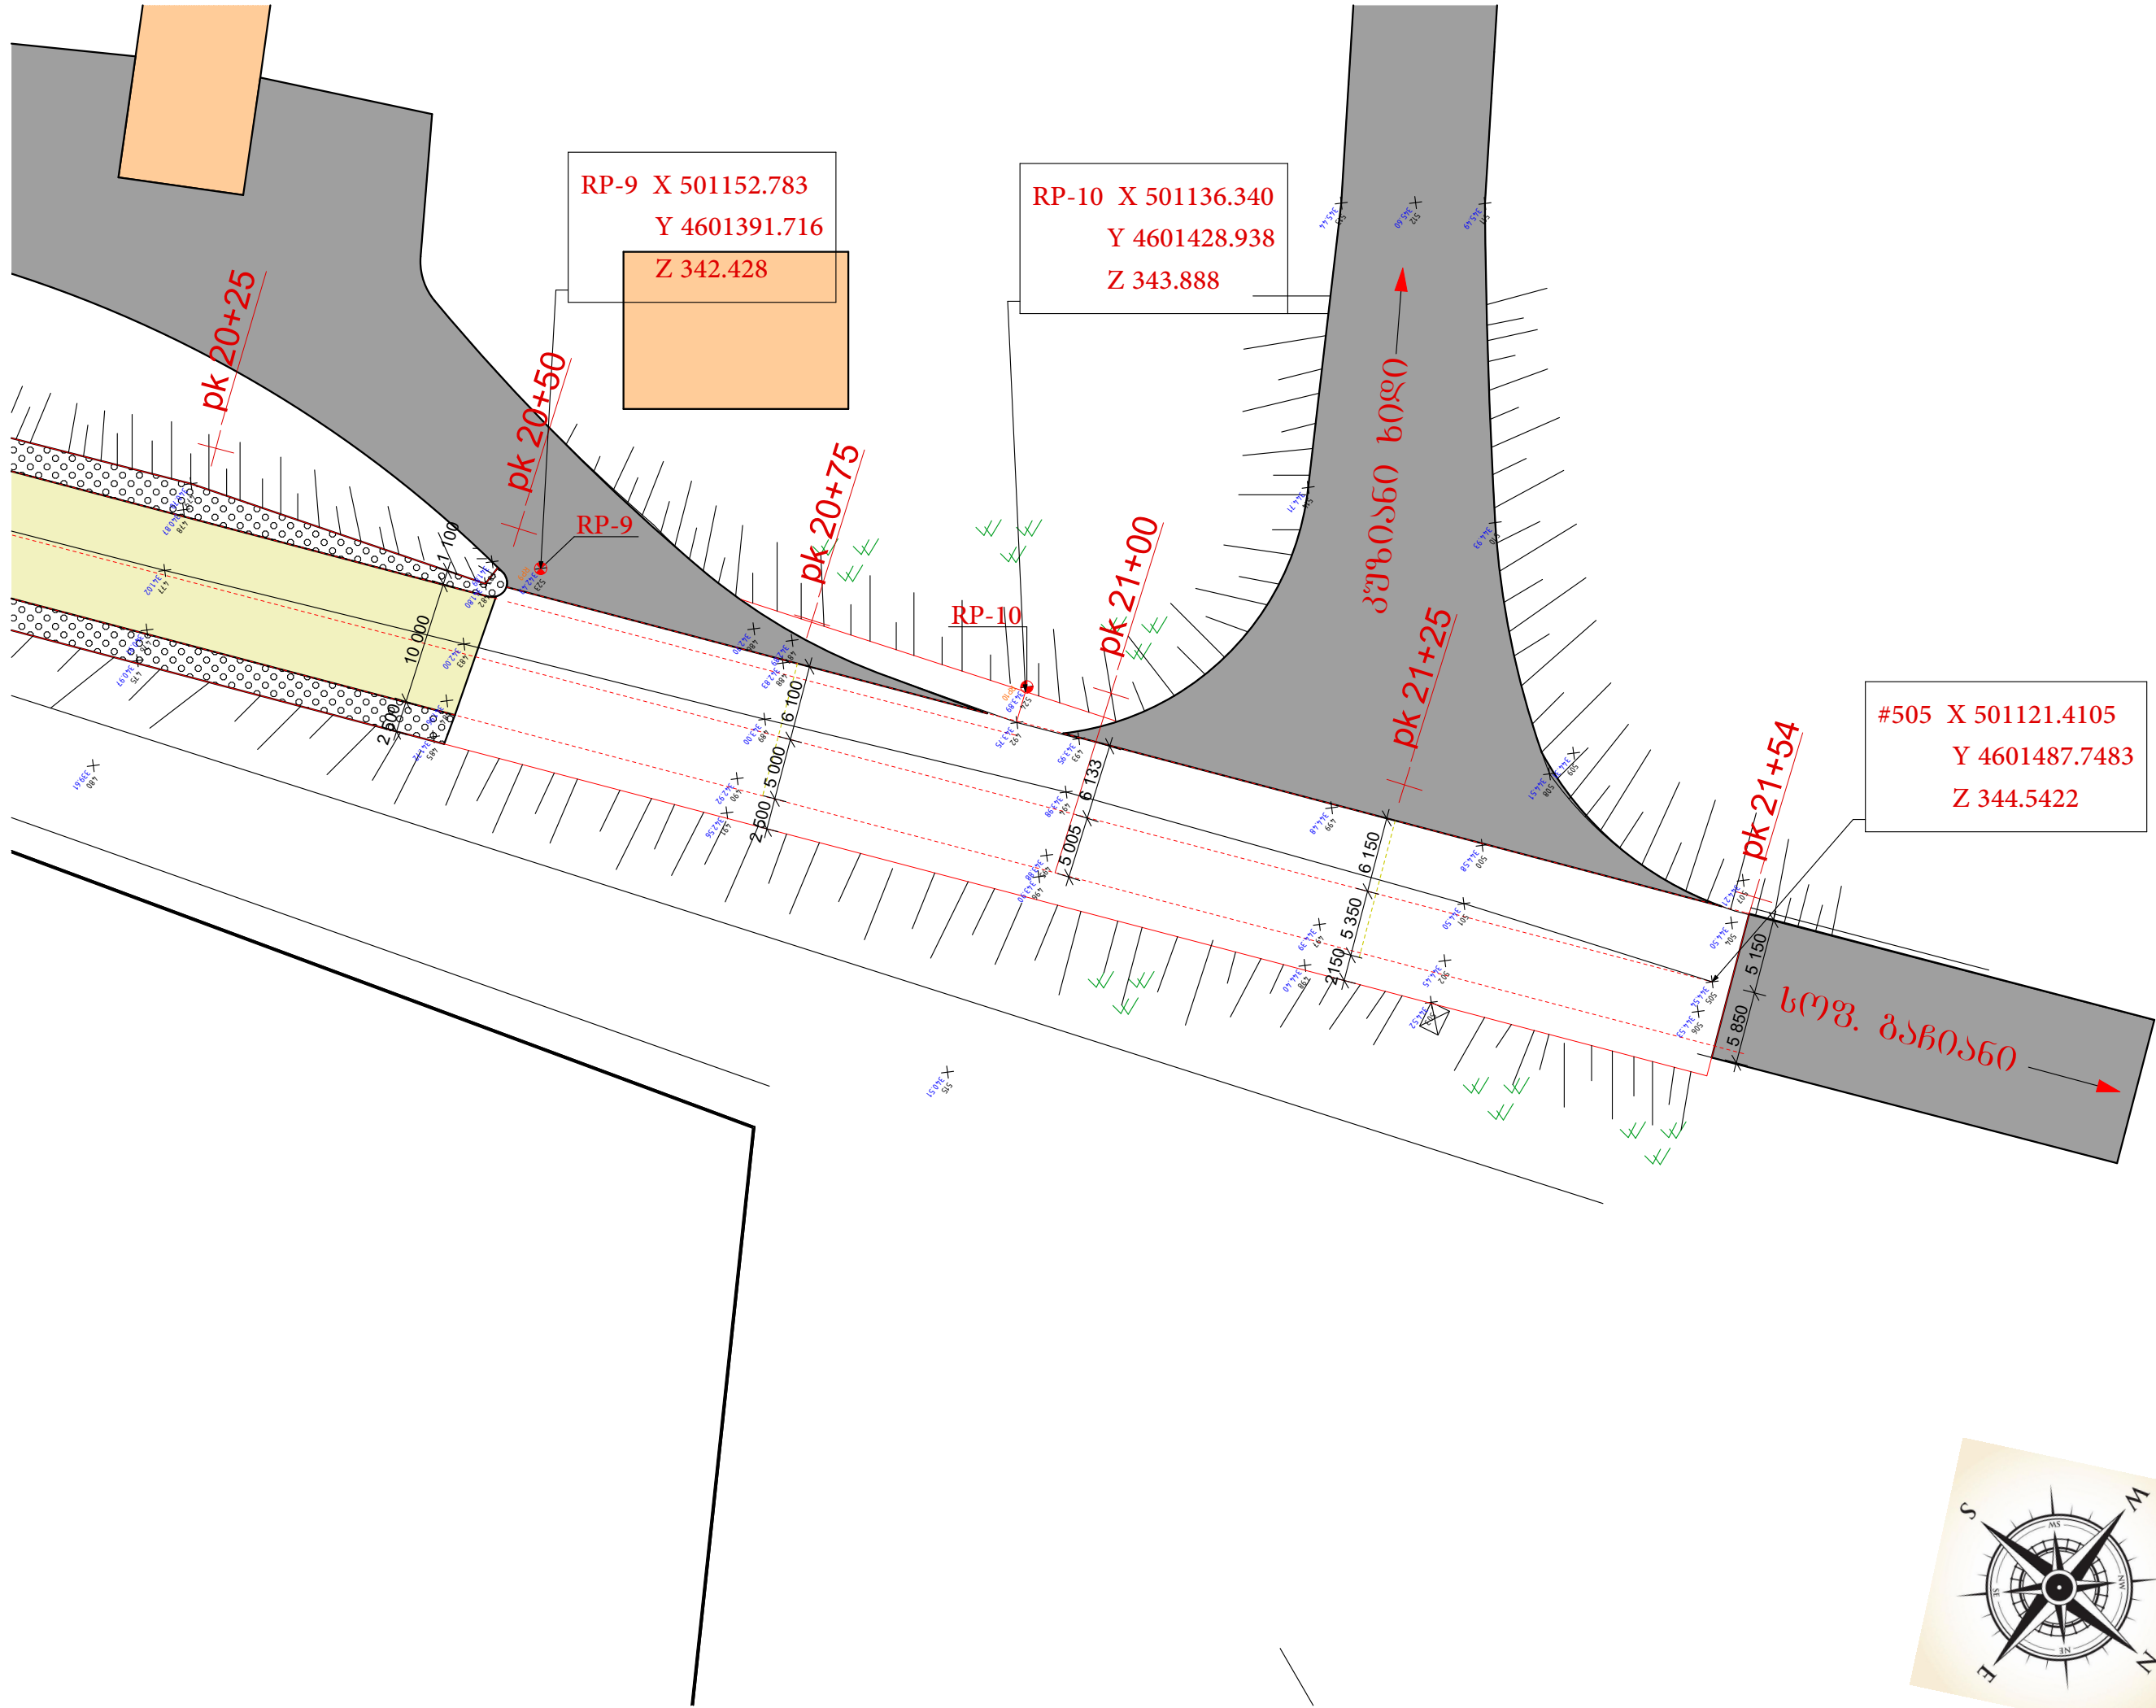




შპს "არიში"

პირობითი აღნიშვნები

	საპრ. ა/გმტონის საფარი საპალ ნაწილზე
	საპრ. ა/გმტონის საფარი მიერთებებს
	საპრ. ა/გმტონის ტროტუარებს
	გზის გვერდული
	გოვრ მილი D-400 SN-8
	გოვრ მილი D-300 SN-8
	გოვრ მილი D-200 SN-8
	ფოლადის მილი D=426 X6
	ფოლადის მილი D=219 X5
	მიმღები ჭა
	ჭის თავის ნიშნული მილის კირის ნიშნული



თვითმართველი ძალაში რუსთავის
მერია
კონსტანს №20
ძალაში რუსთაველი გზების
ქუჩის გზის საფარის და
სანიავრო სისტემის
რეაბილიტაცია (კუზიანი
ხიდიდან ახალ ხიდადამდე)
სანიავრო საპრ. გეგმა
პკ.4+30 პკ.6+75

მასშტაბი	ფურცელი	ფურცლები
1:500	1	9

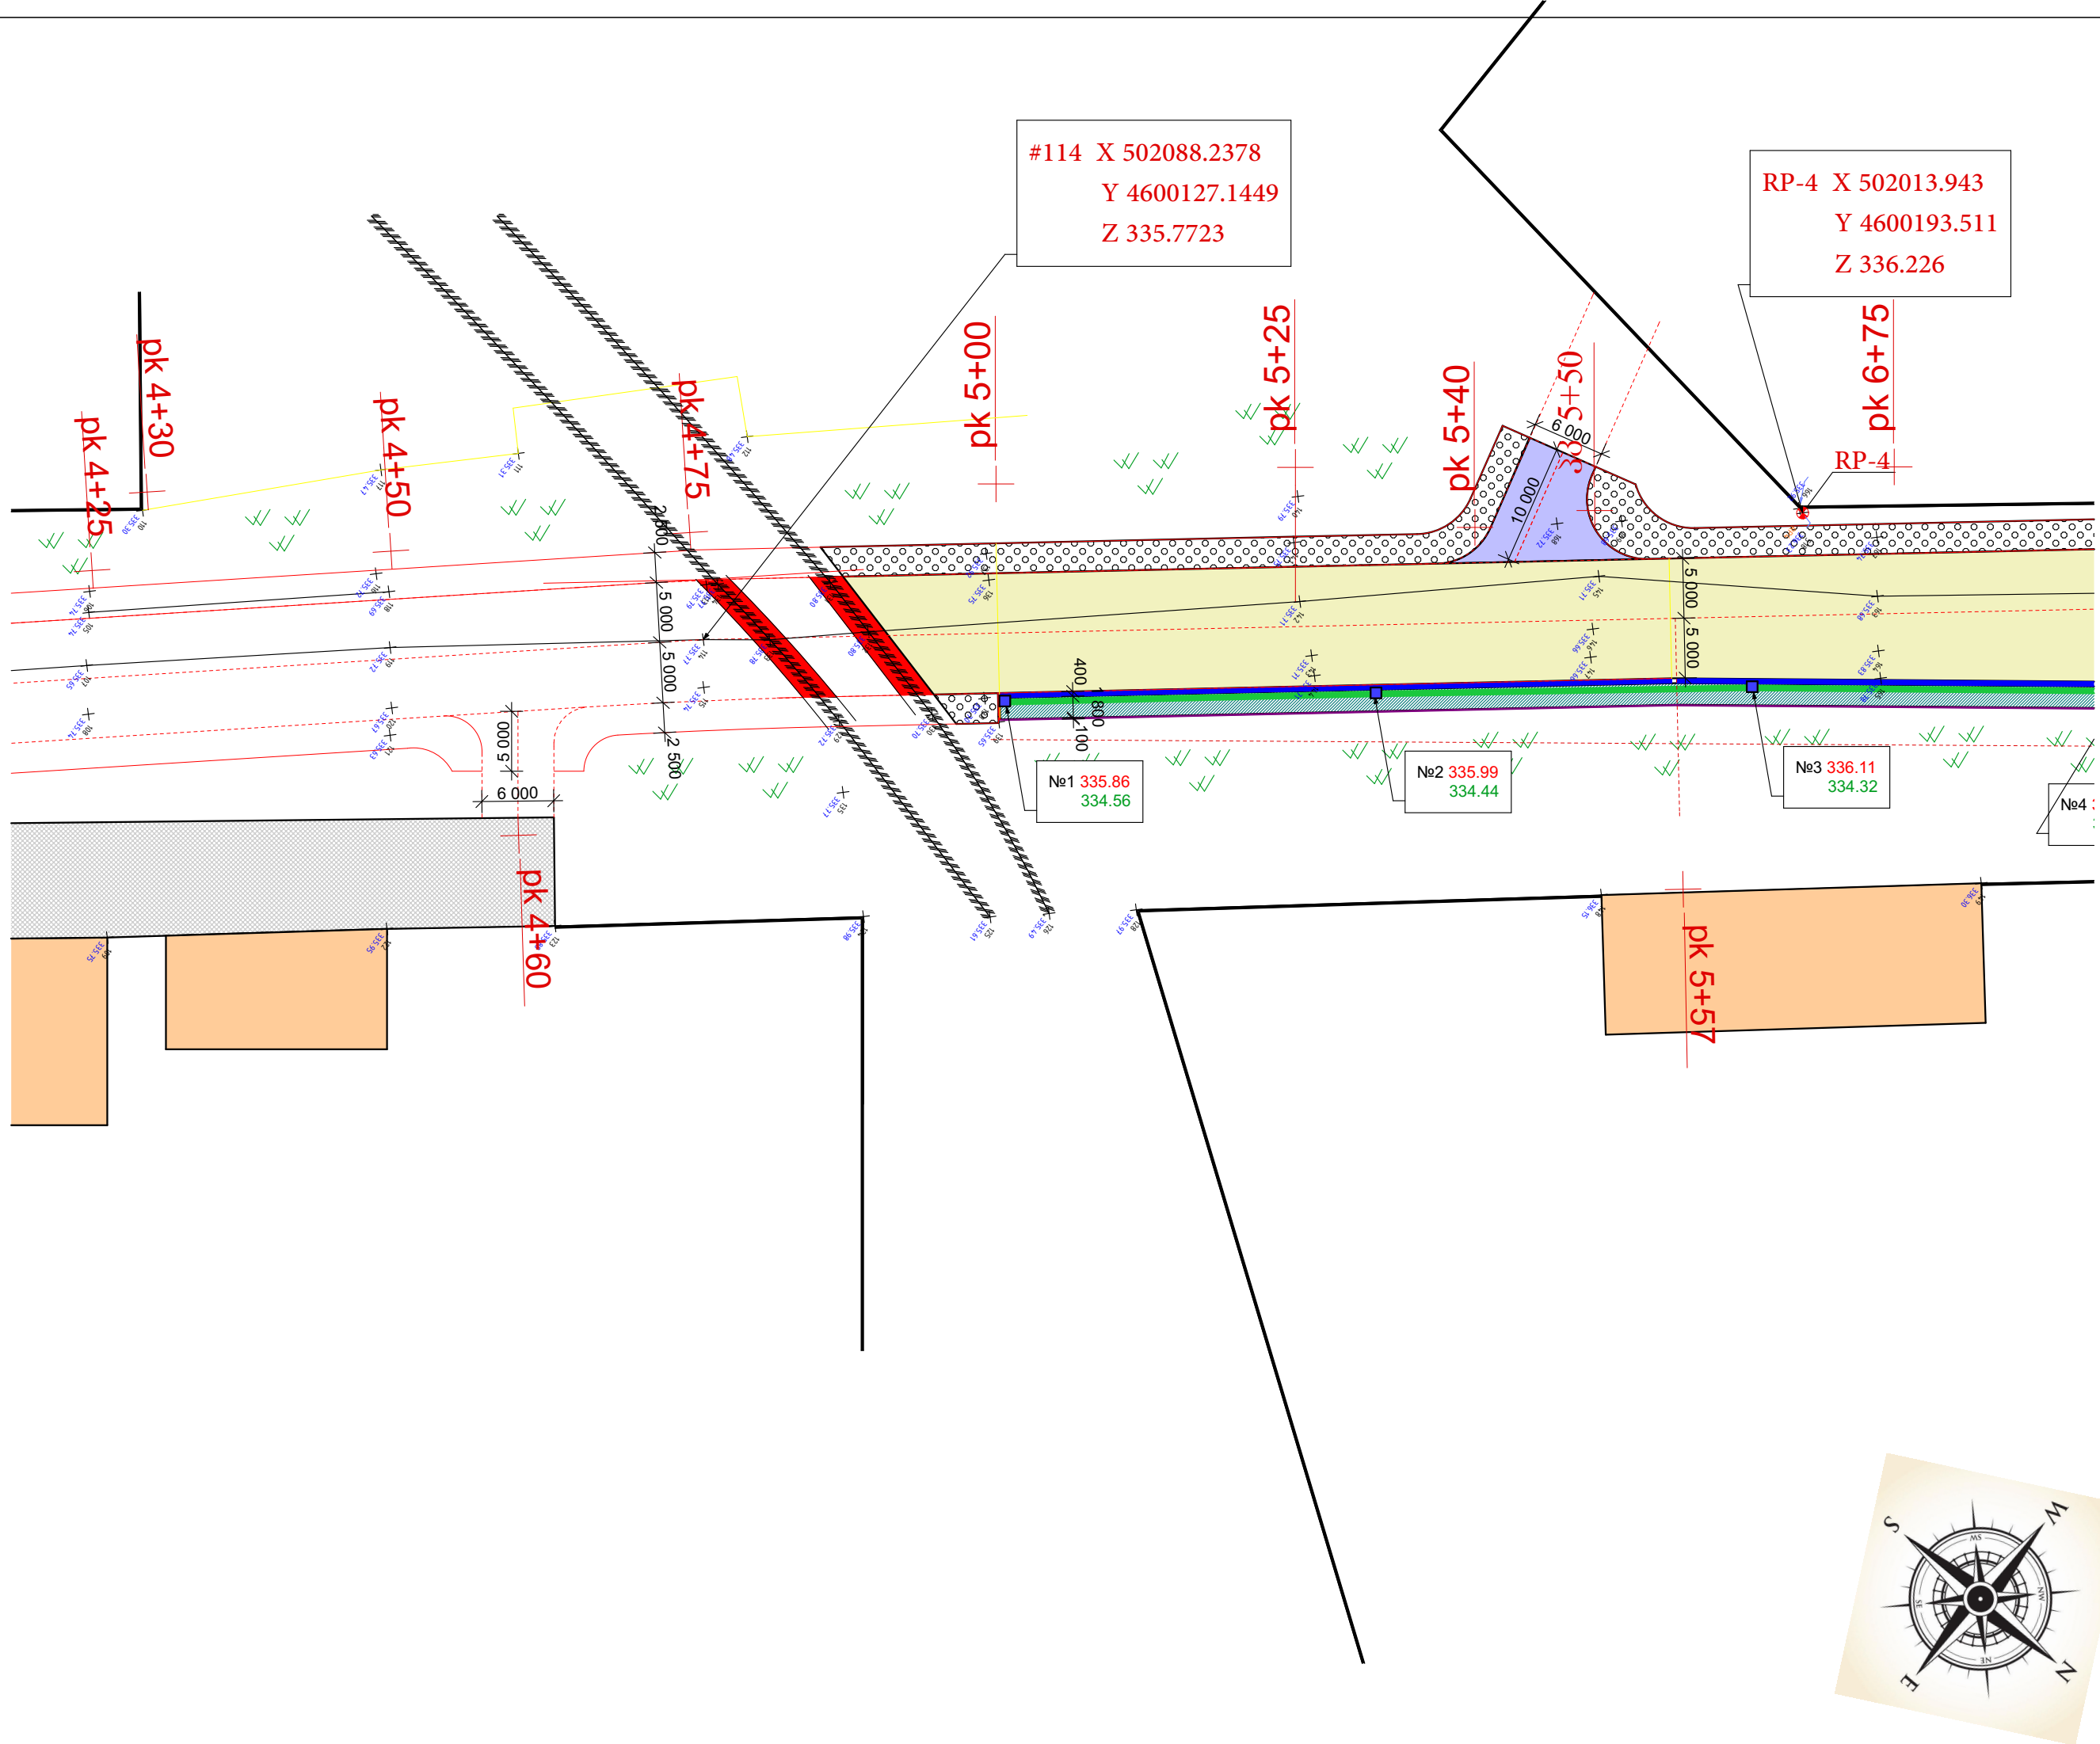

№21 337.35 ჰის თაცის ნიშნული
336.05 გილის ძირის ნიშნული

948.6980
10300.8586
1.1118

 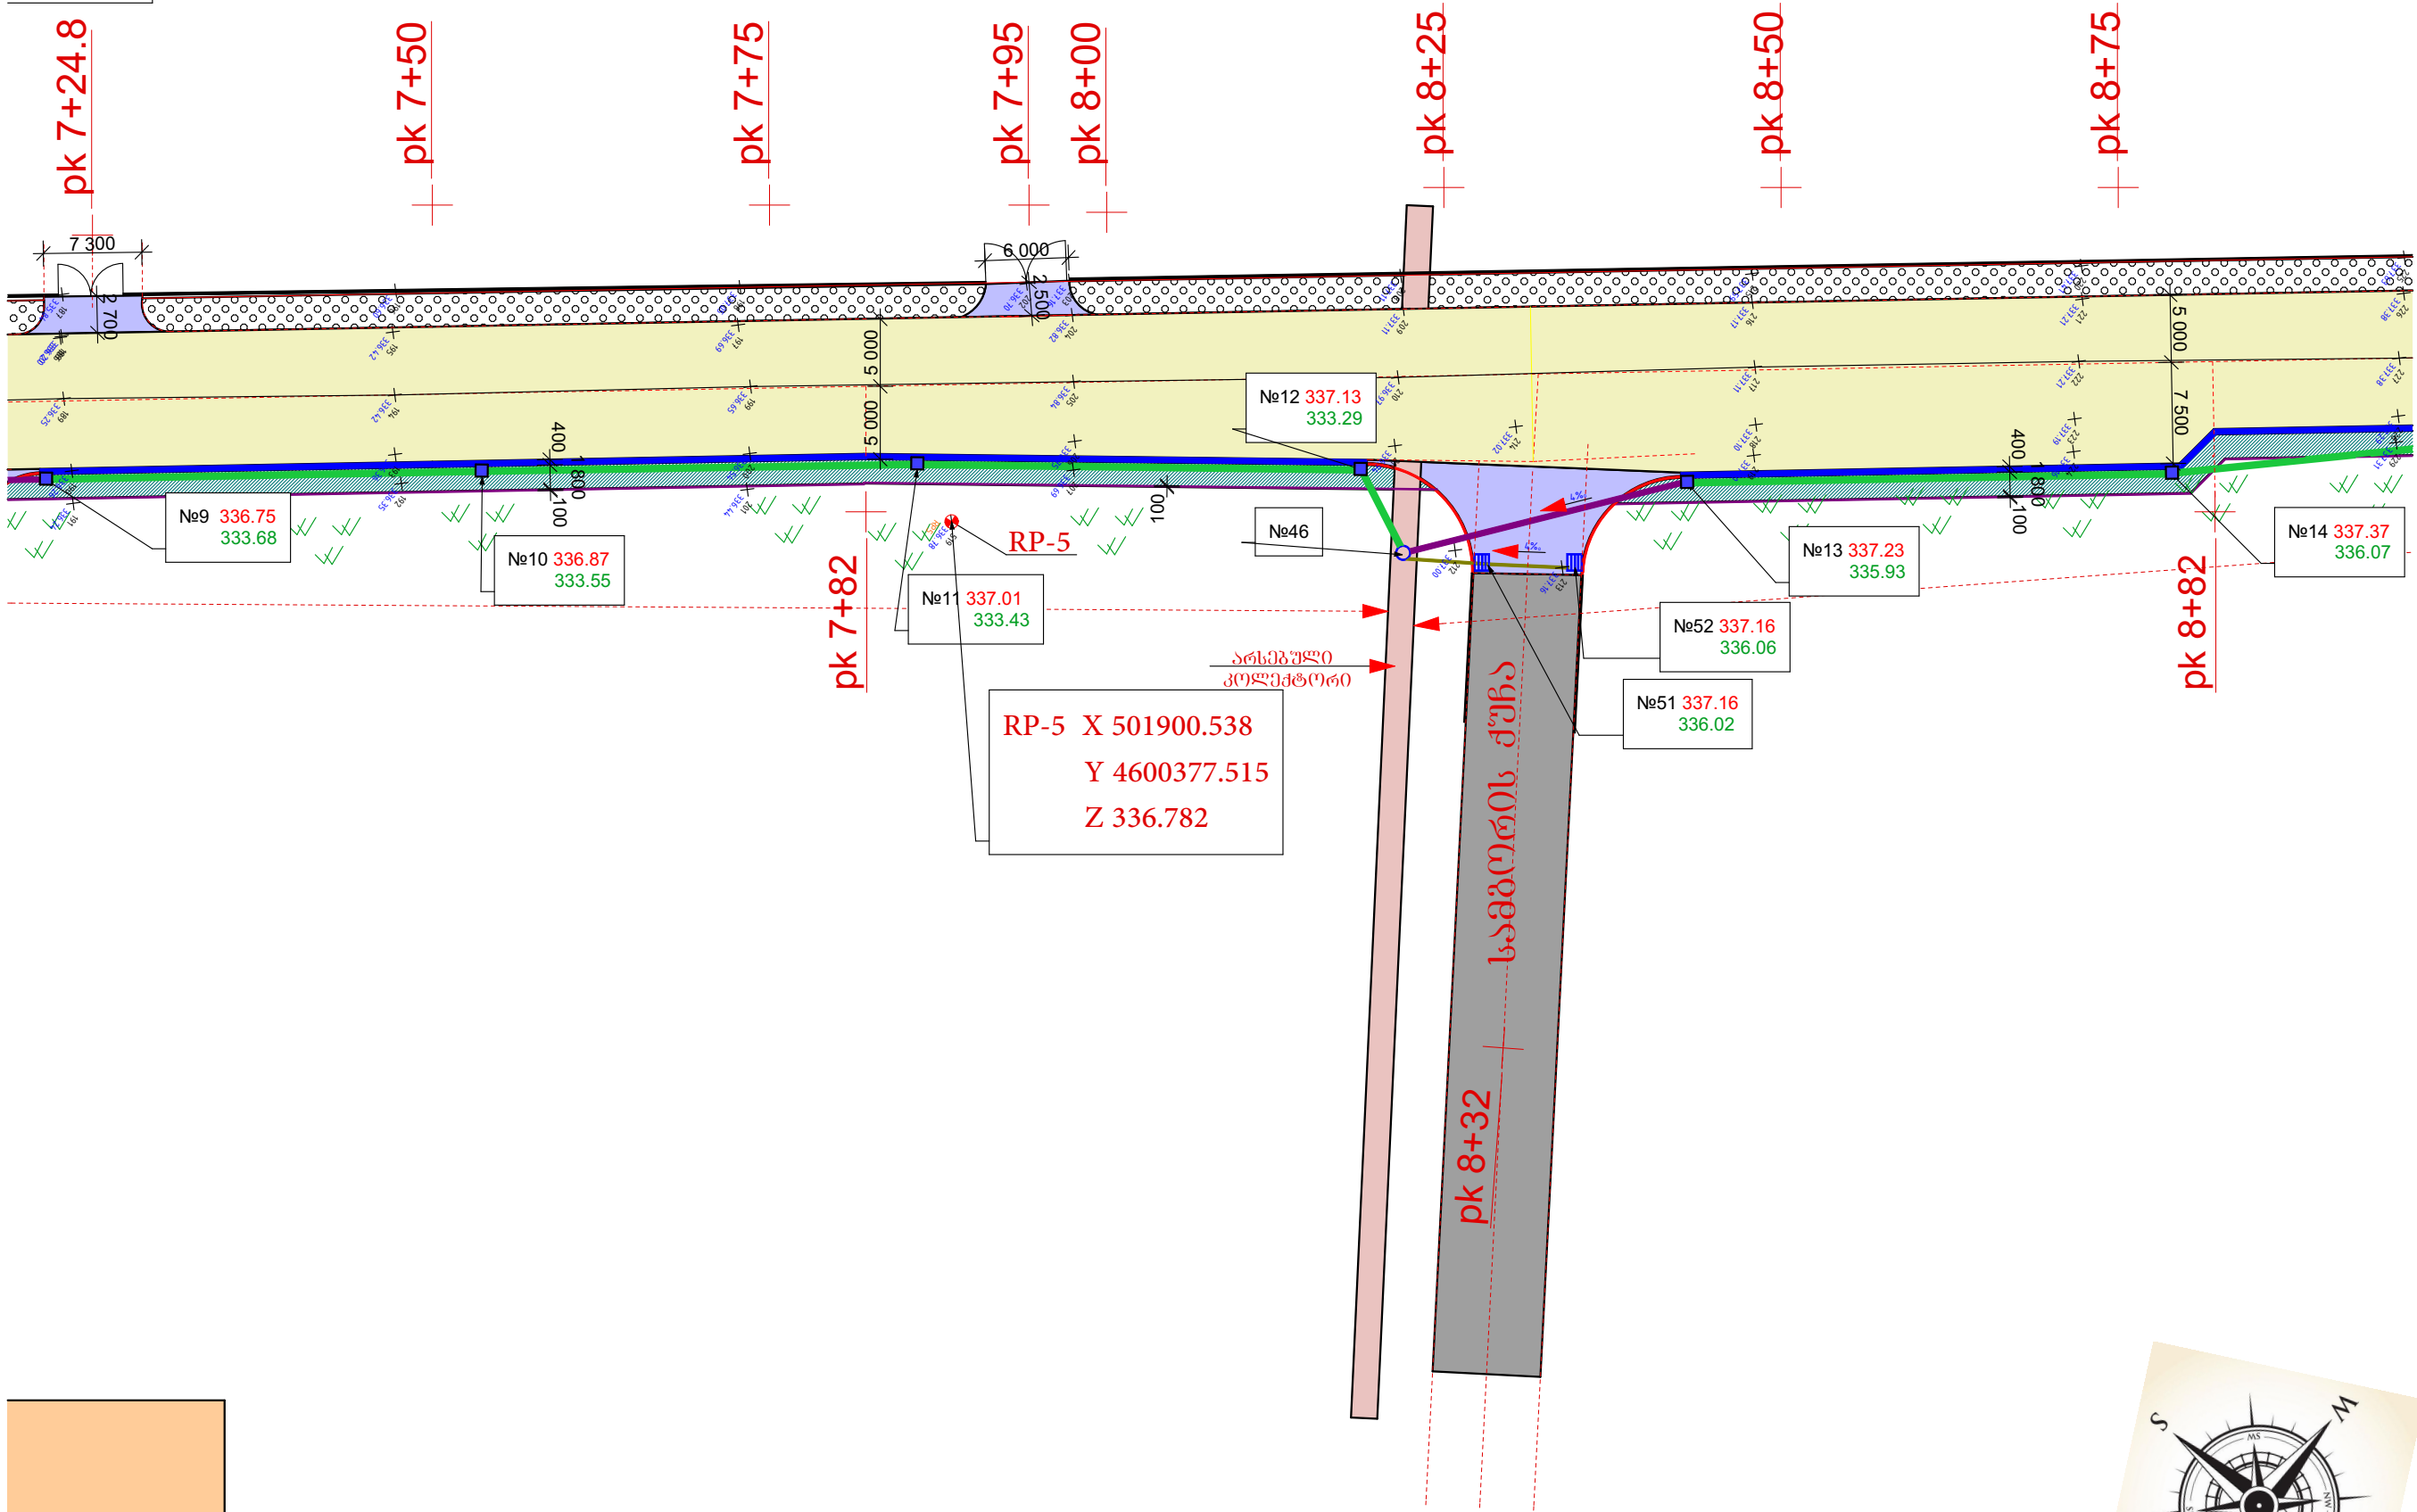

შპს "არიში"

პირობითი აღნიშვნები

	საპრ. ა/გმტონის საფარი საპალ ნაწილზე
	საპრ. ა/გმტონის საფარი მიერთებებს
	საპრ. ა/გმტონის ტროტუარზე
	გზის გვერდი
	გოვრ მილი D-400 SN-8
	გოვრ მილი D-300 SN-8
	გოვრ მილი D-200 SN-8
	გოვრის მილი D=426 X6
	გოვრის მილი D=219 X5
	მიმღები ზა
	ზის თავის ნიშნული მილის კირის ნიშნული

თვითმართვები ძალაში რუსთავის
მერია

კონტაქტის №20

ძალაში რუსთავში გზების

ქუჩის გზის საფარის ღა

სანიავრო სისტემის

რეაბილიტაცია (კუზიანი

ხიდიდან ახალ ხიდიდან)

სანიავრო საპრ. გზა
პკ.7+24.8 პკ.8+75

მასშტაბი	ფურცელი	ფურცლები
1:500	3	9



შპს "არიში"



პირობითი აღნიშვნები


	საპრ. ა/გმტონის საფარი საპალ ნაწილზე
	საპრ. ა/გმტონის საფარი მიერთებებს
	საპრ. ა/გმტონის ტროტუარზე
	გზის გვერდული
	გოფრ მილი D-400 SN-8
	გოფრ მილი D-300 SN-8
	გოფრ მილი D-200 SN-8
	ფოლადის მილი D=426 X6
	ფოლადის მილი D=219 X5
	მიმღები ჭა
	ჭის თავის ნიშნული მილის კირის ნიშნული

თვითმართველი ძალაში რუსთავის
მერია
კონტაქტს №20
ძალაში რუსთავში მშვიდობის
ქუჩის გზის საფარის ღა
სანიავრე სისტემის
რეაბილიტაცია (კუზიანი
ხიდიდან ახალ ხიდამდე)

სანიავრე საპრ. გეგმა
პკ.8+75პკ.10+50

მასშტაბი	ფურცელი	ფურცლები
1:500	4	9

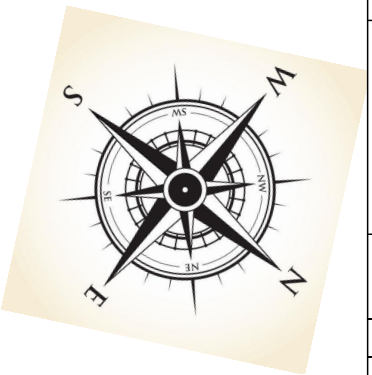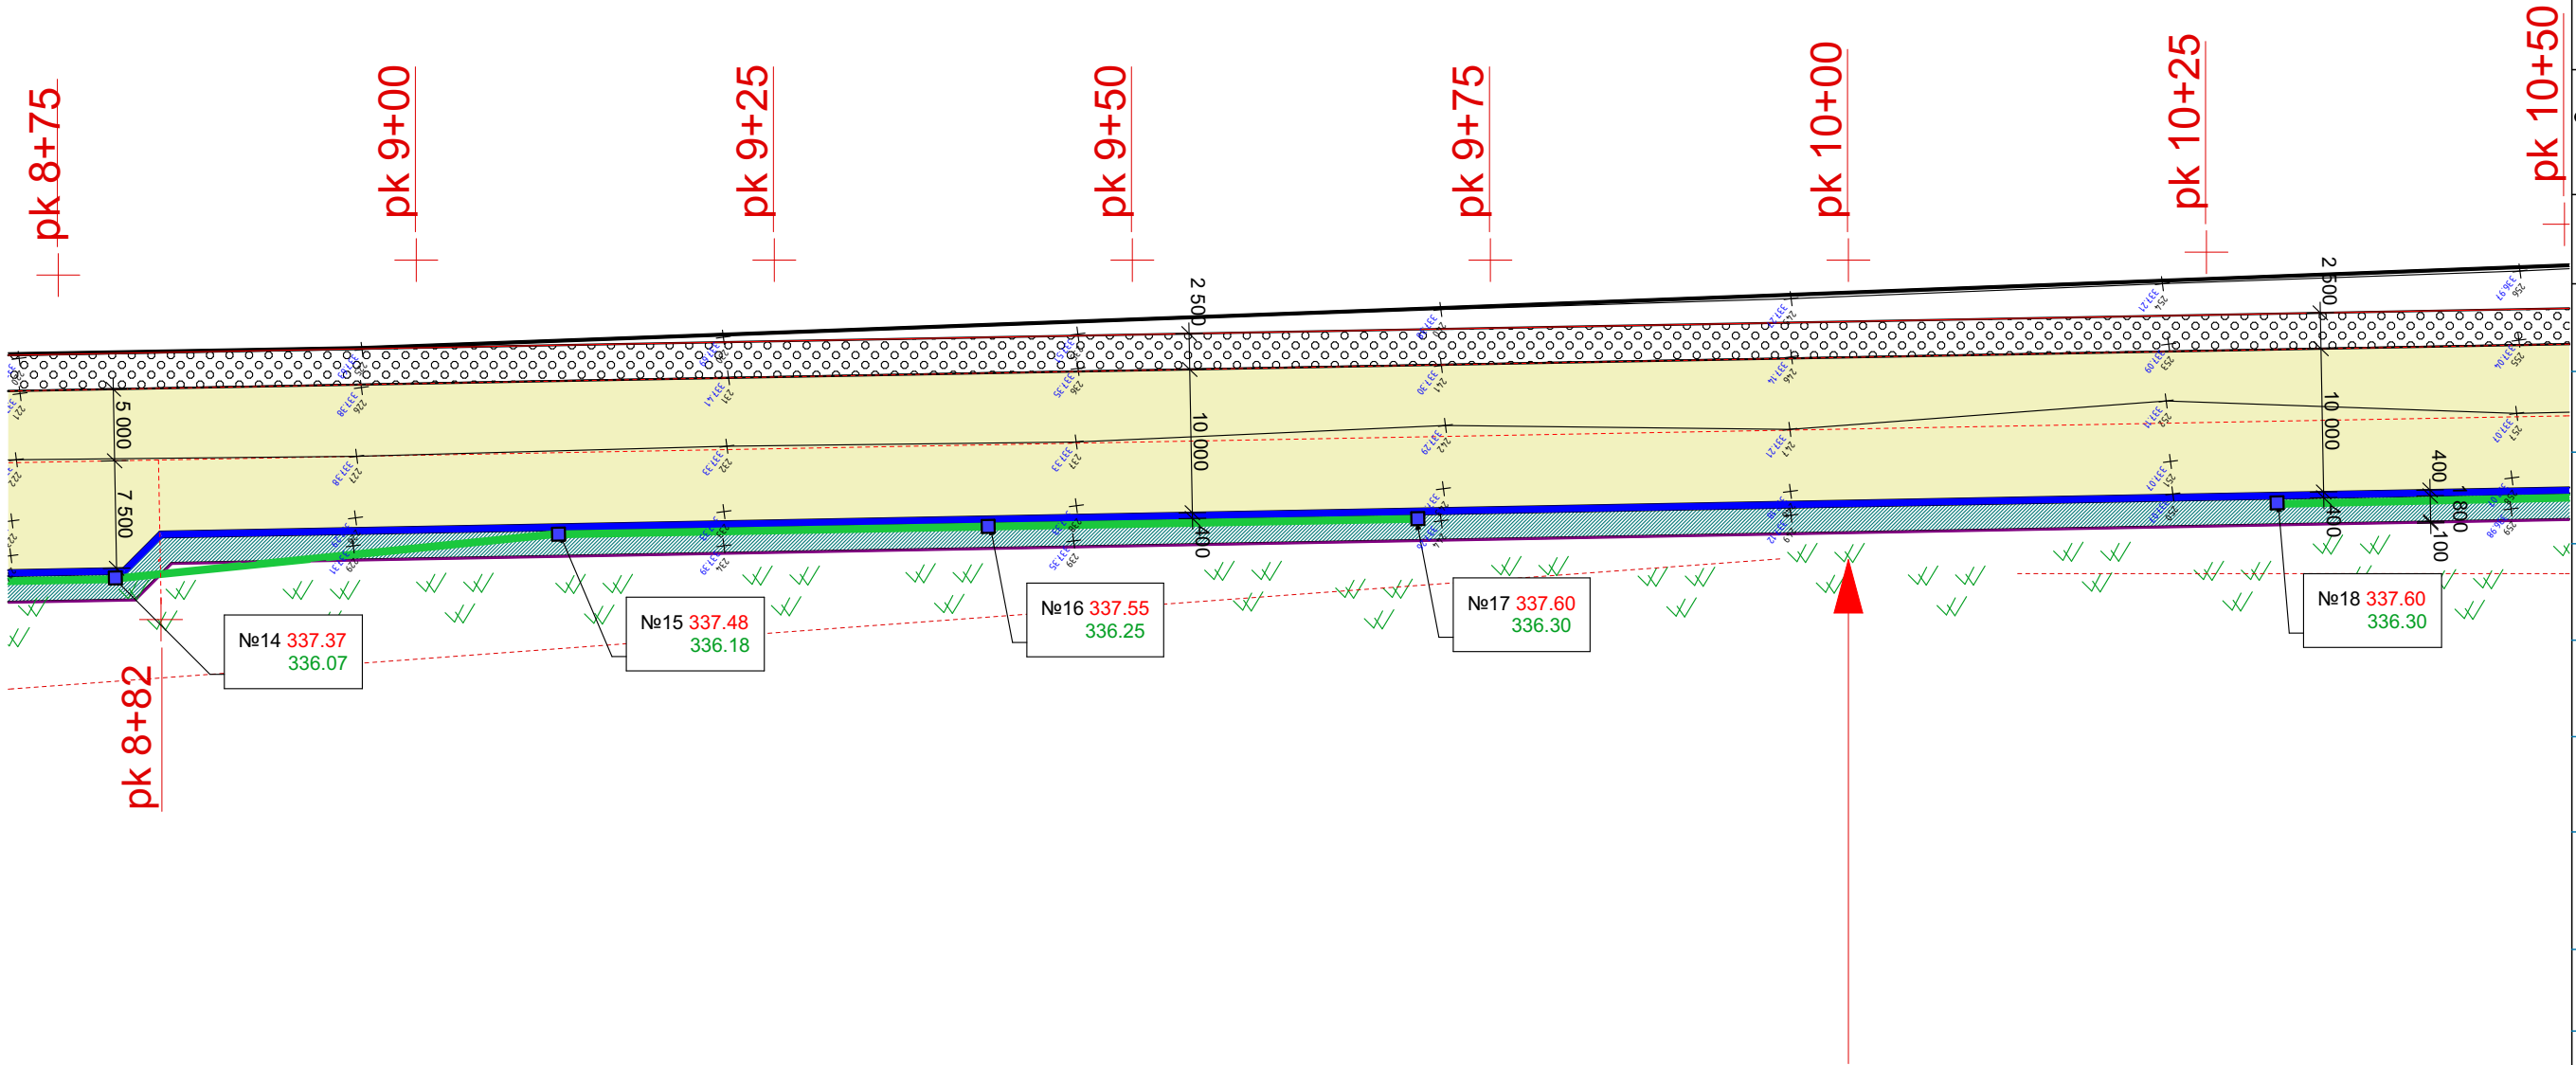

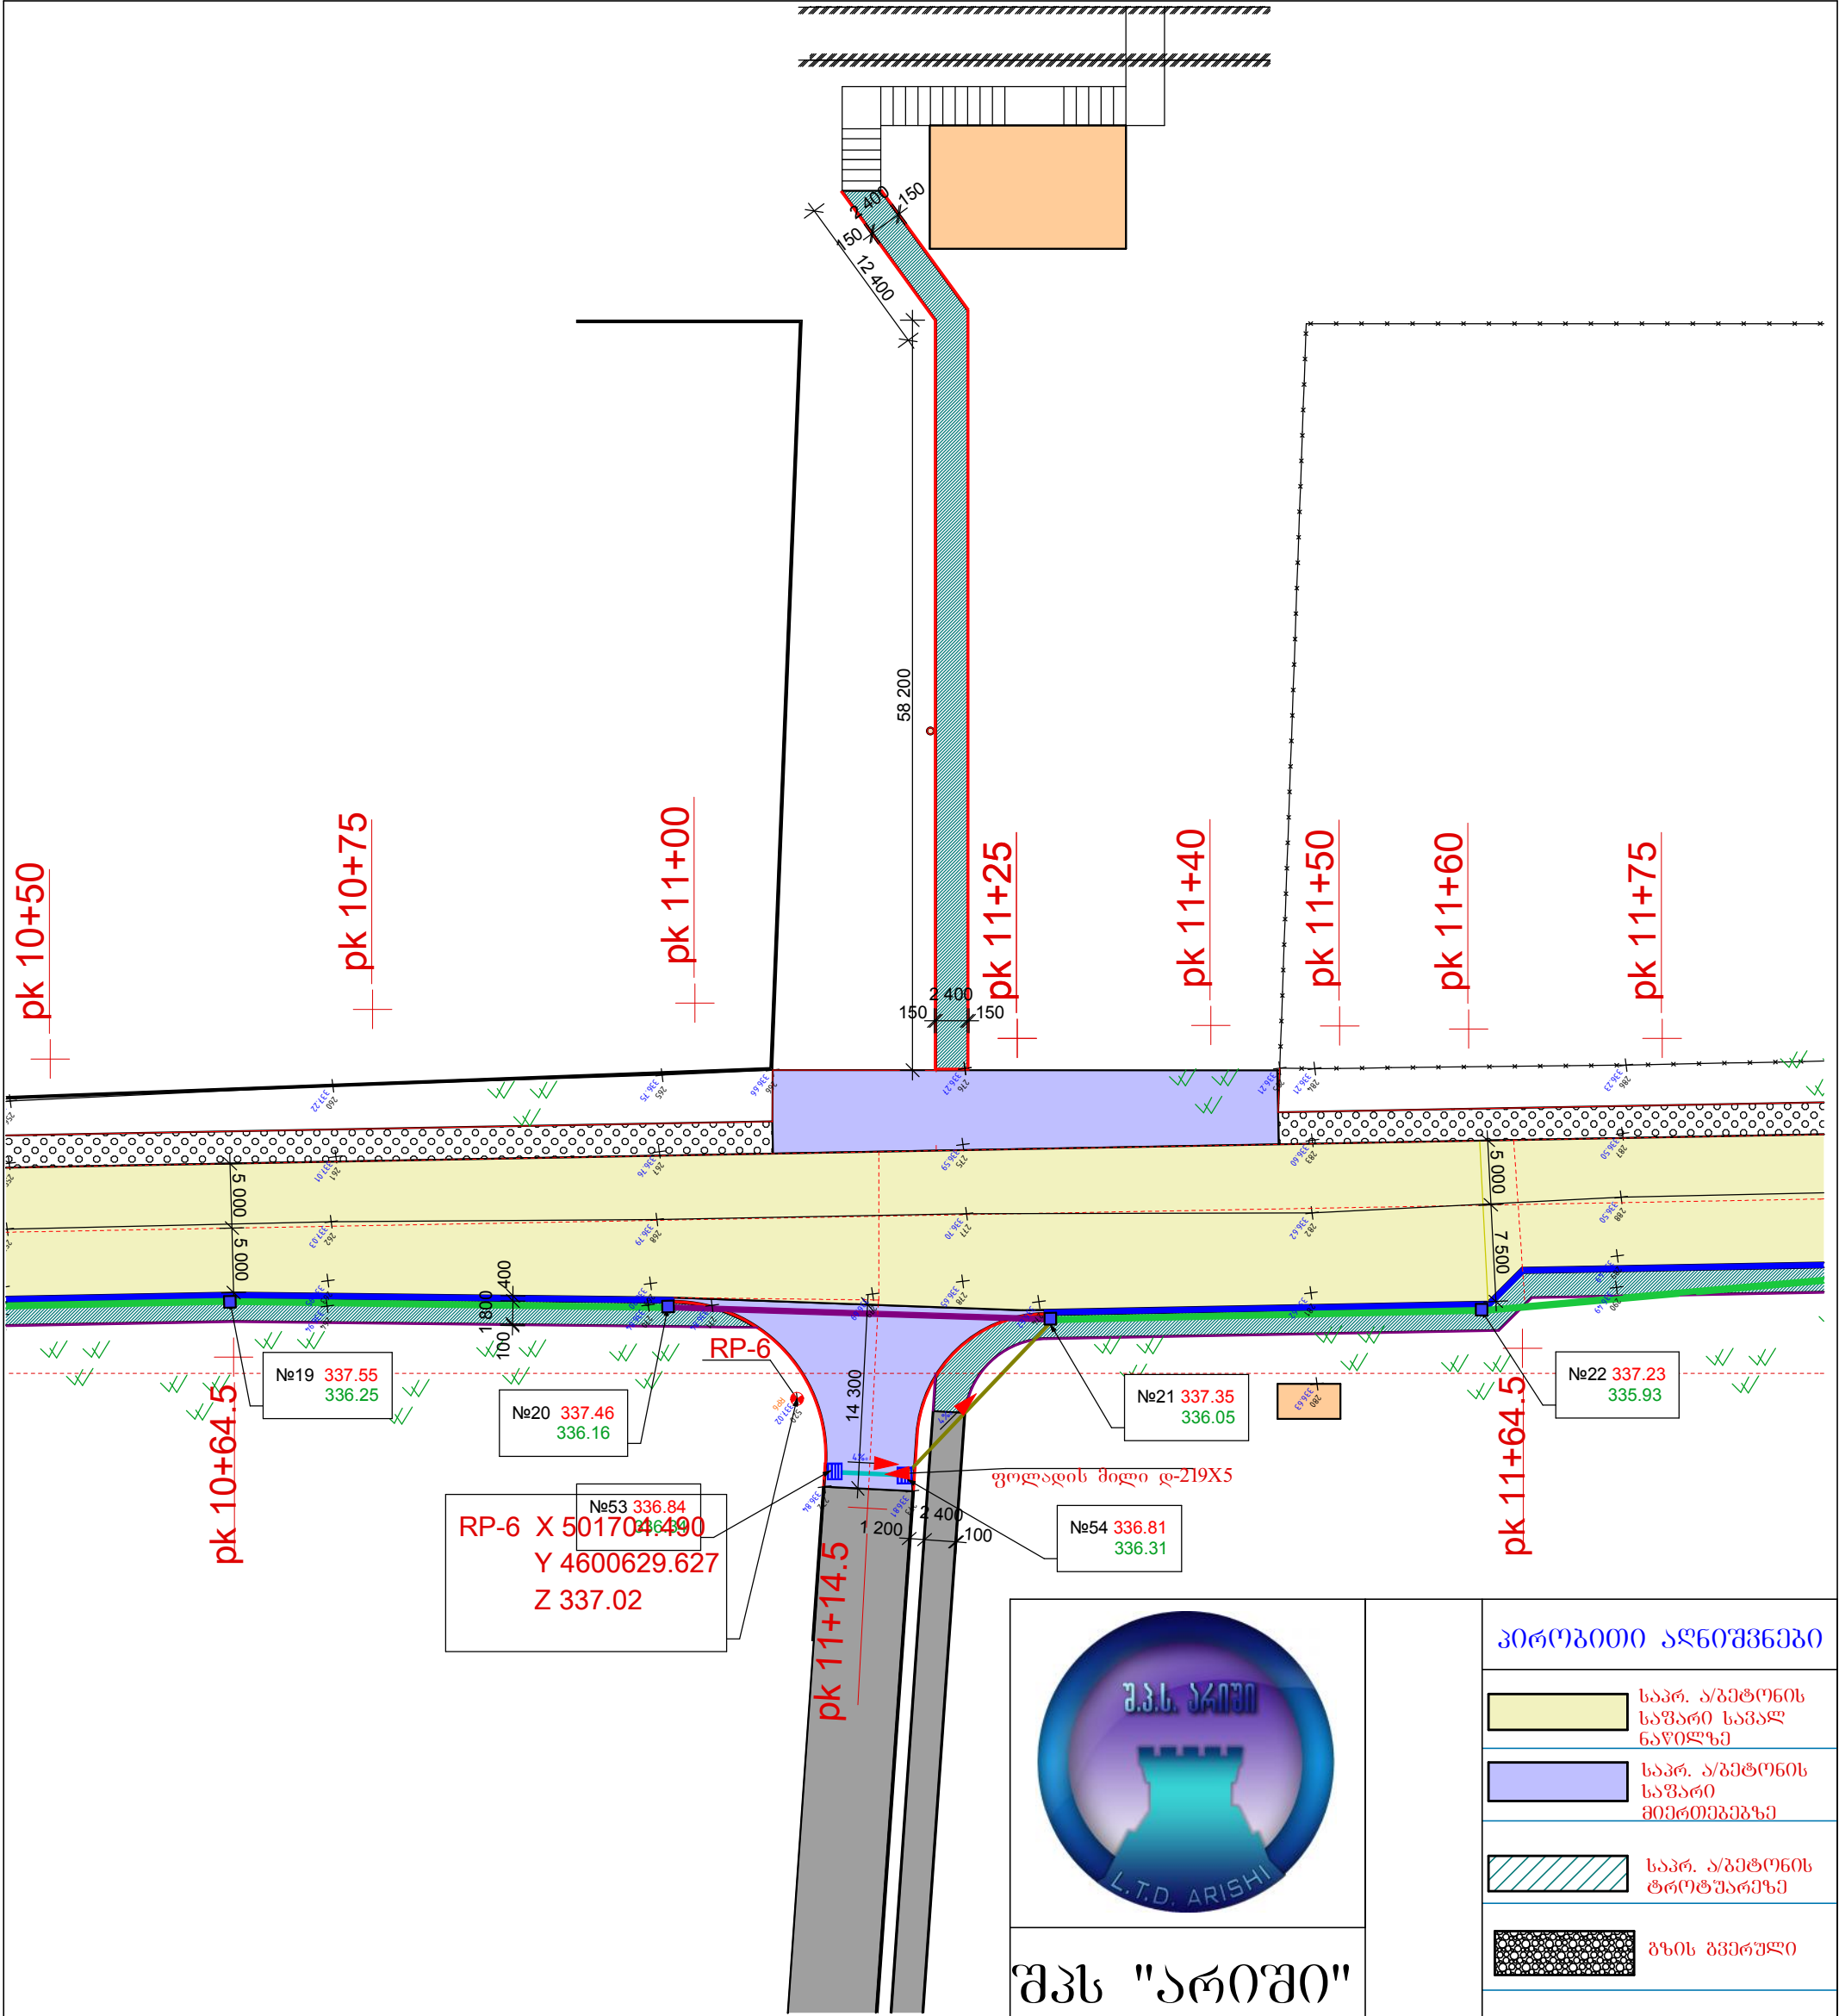

შპს "არიში"

თვითმართვებელი ძალაში რუსთავეის
მერიის
კომისიის №20
ძალაში რუსთავეის მუნიციპალიტეტის
ქუჩის გზის საფარის და
სანიღვრე სისტემის
რეაბილიტაცია (კუბიანი
ხიდიდან ახალ ხიდადამდე)

სანიღვრე საპრ. გზის
პკ.10+50 პკ.11+75

მასშტაბი	ფურცელი	ფურცლები
1:500	5	9

პროექტის აღნიშვნები

- საპრ. ა/გზის საფარი საპრ. ნაწილზე
- საპრ. ა/გზის საფარი მიმართულებით
- საპრ. ა/გზის ტროტუარები
- გზის გზისგან
- გზის მილი D-400 SN-8
- გზის მილი D-300 SN-8
- გზის მილი D-200 SN-8
- ფოლაღის მილი D=426 X5
- ფოლაღის მილი D=219 X6
- მიმართულება

პროექტის აღნიშვნები	პროექტის აღნიშვნები
პროექტის აღნიშვნები	პროექტის აღნიშვნები



შპს "არიში"

პირობითი აღნიშვნები



	საპრ. ა/გმტონის საფარი საპალ ნაწილზე
	საპრ. ა/გმტონის საფარი მიერთებებს
	საპრ. ა/გმტონის ტროტუარებს
	გზის გვერდი
	გოვრ მილი D-400 SN-8
	გოვრ მილი D-300 SN-8
	გოვრ მილი D-200 SN-8
	ვოლადის მილი D=426 X6
	ვოლადის მილი D=219 X5
	მიმღები ჭა
	ჭის თავის ნიშნული მილის კირის ნიშნული

თვითმართველი ძალაში რუსთავის
მერია
კონტაქტს №20

ძალაში რუსთავში მშვიდობის
ქუჩის გზის საფარის და
სანიავზრე სისტემის
რეაბილიტაცია (კუზიანი
ხიდიდან ახალ ხიდამდე)

სანიავზრე საპრ. გეგმა
პკ.11+75 პკ.13.25

მასშტაბი	ფურცელი	ფურცლები
1:500	6	9

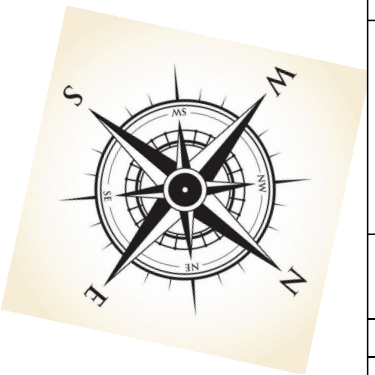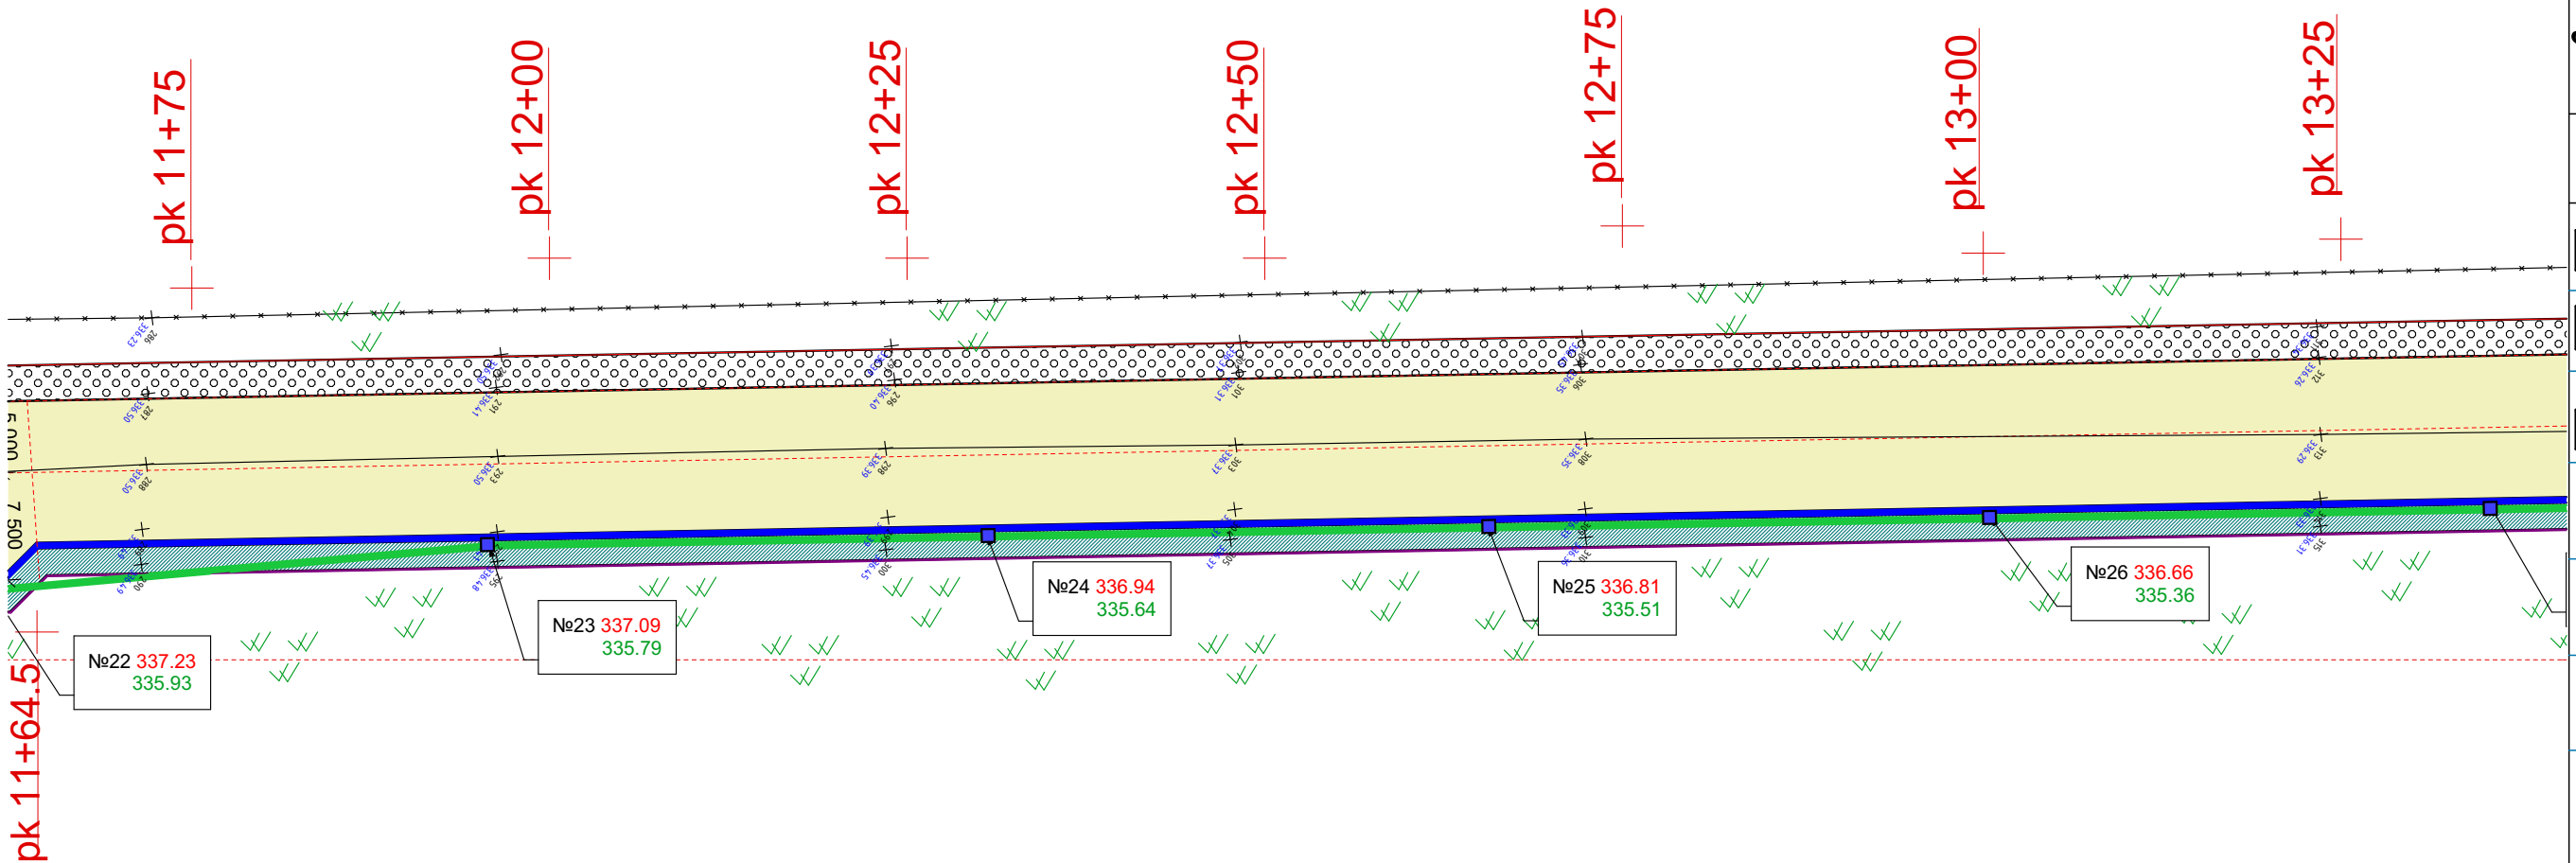



შპს "არიში"



პირობითი აღნიშვნები


	საპრ. ა/გებტონის საფარი საპალ ნაწილზე
	საპრ. ა/გებტონის საფარი მიერთებებს
	საპრ. ა/გებტონის ტროტუარებს
	გზის გვერდული
	გოფრ მილი D-400 SN-8
	გოფრ მილი D-300 SN-8
	გოფრ მილი D-200 SN-8
	ფოლადის მილი D=426 X6
	ფოლადის მილი D=219 X5
	მიმღები ჭა
	ჭის თავის ნიშნული მილის პირის ნიშნული

თვითმართვები ძალაში რუსთავის
მერია
კონსტანს №20
ძალაში რუსთავში გზების
ქუჩის გზის საფარის და
სანიავრე სისტემის
რეაბილიტაცია (კუზიანი
ხიდიდან ახალ ხიდამდე)

სანიავრე საპრ. გეგმა
პკ.13+25 პკ.15+00

მასშტაბი	ფურცელი	ფურცლები
1:500	7	9

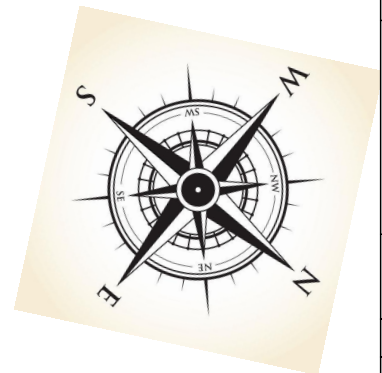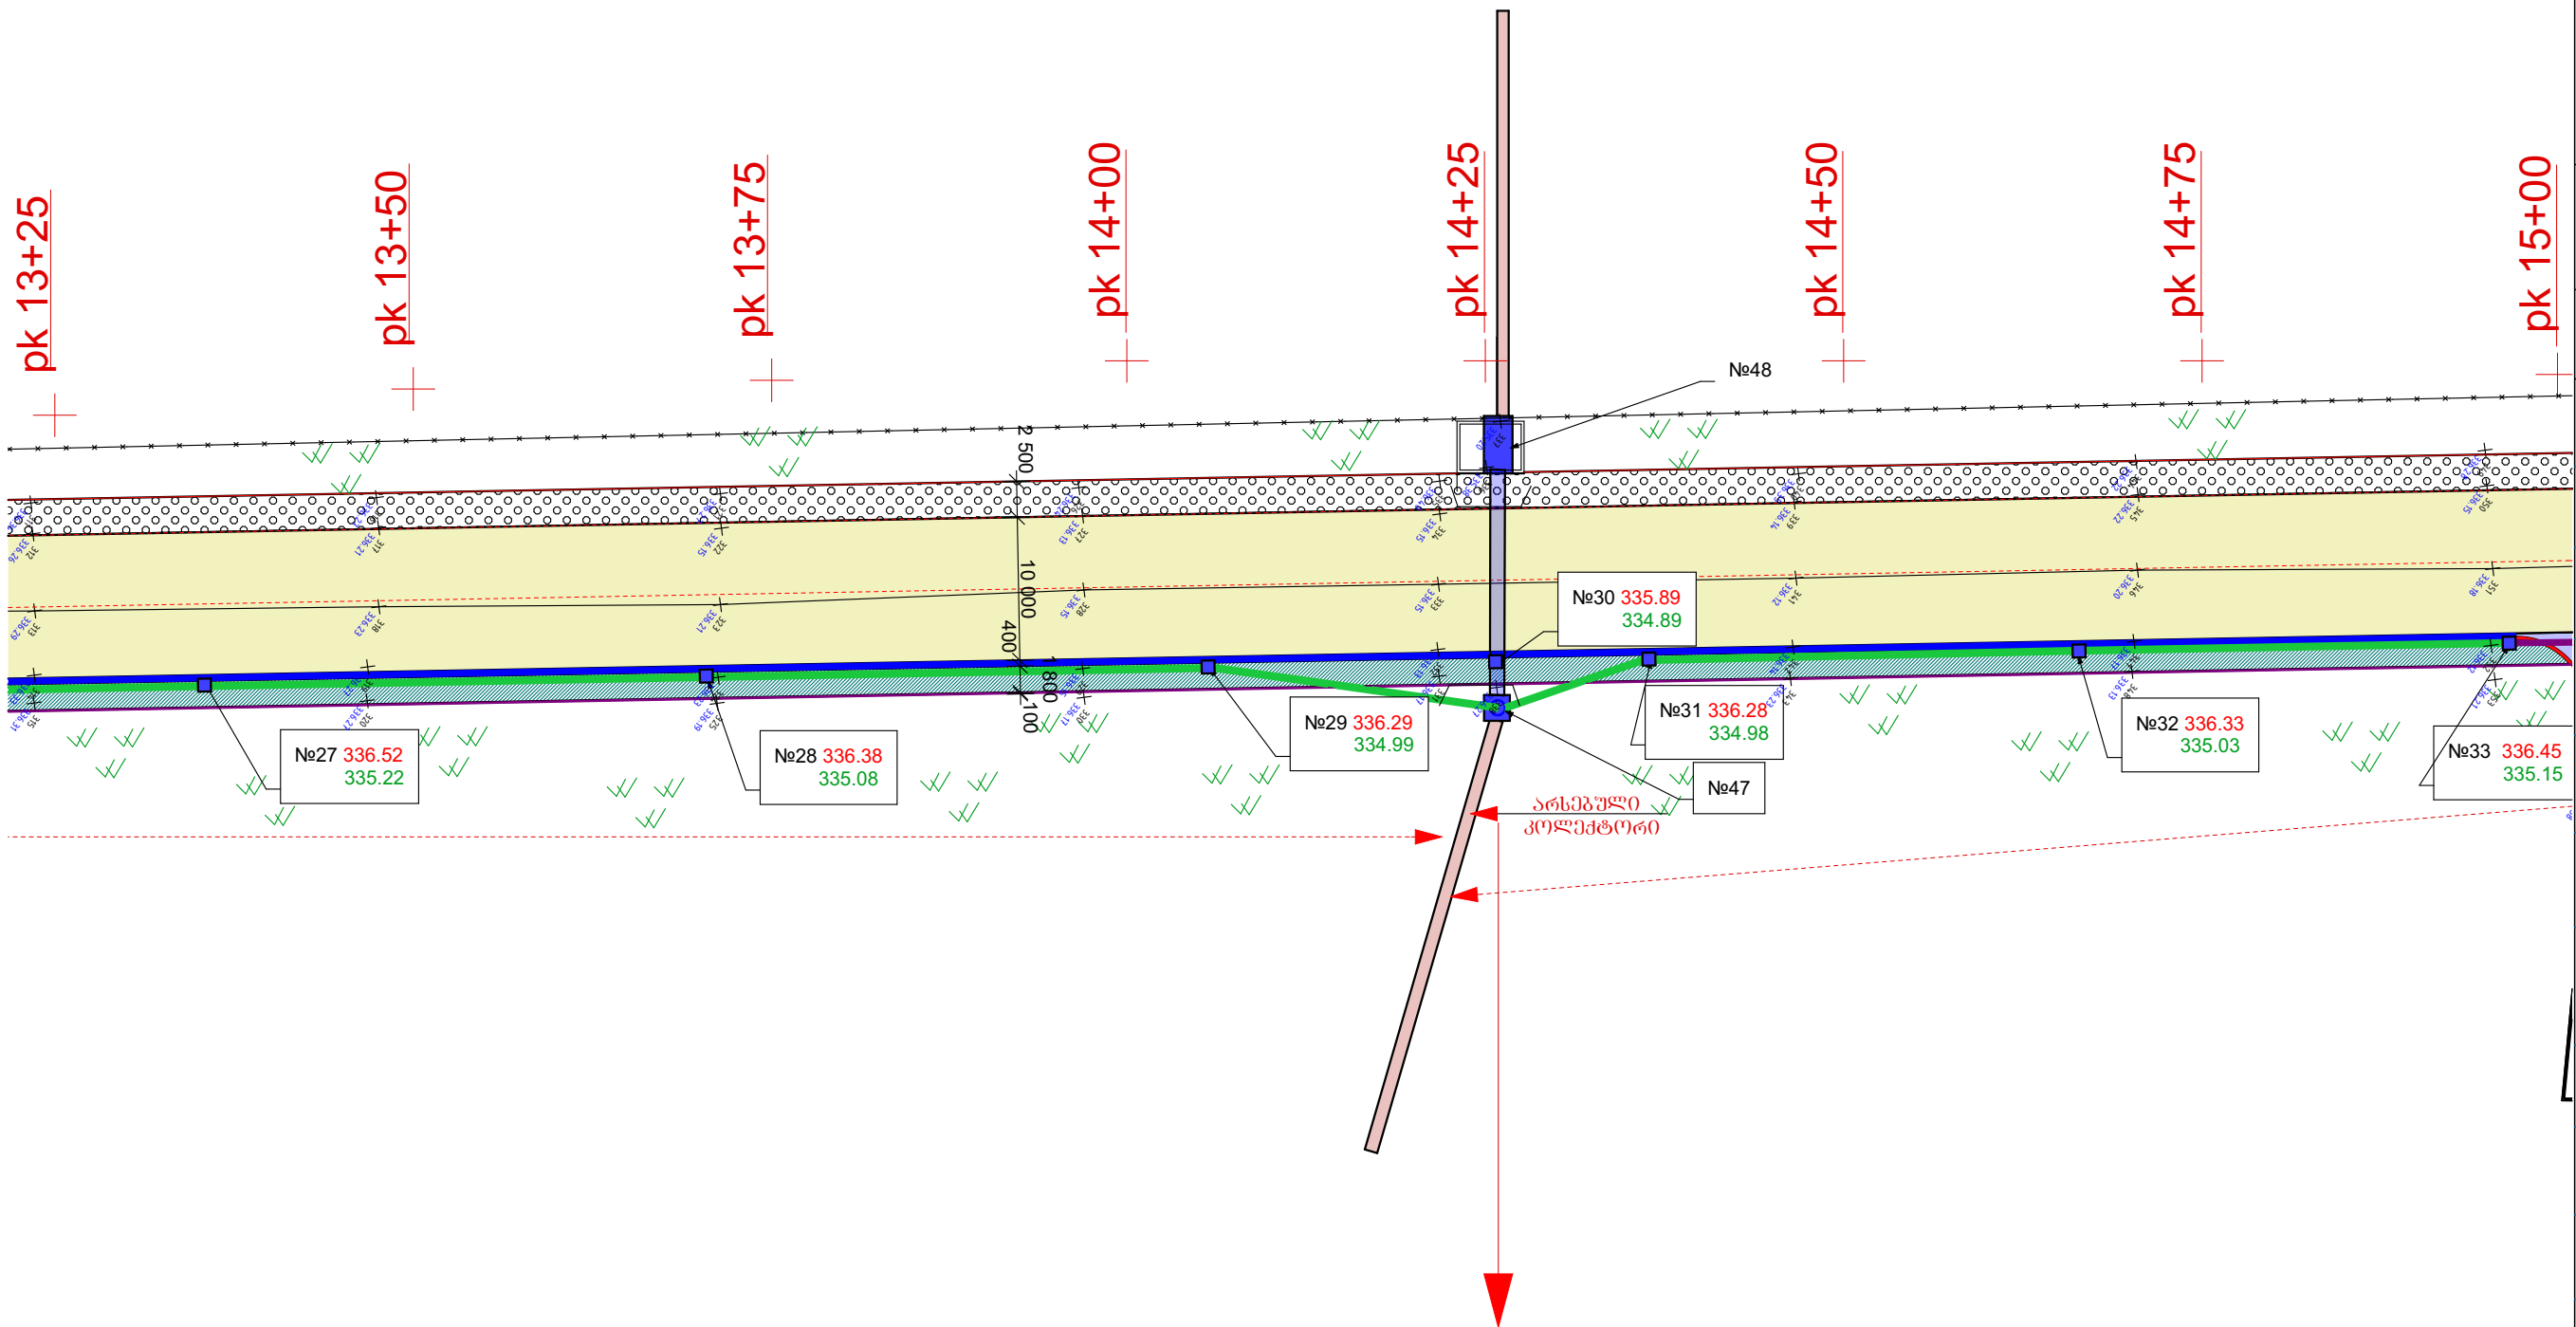

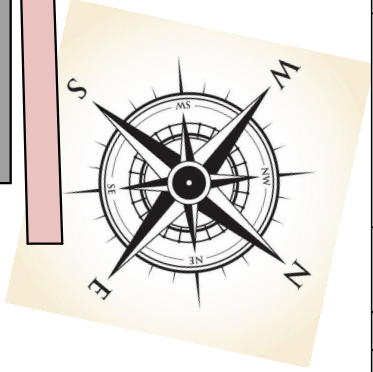



შპს "არიში"

პირობითი აღნიშვნები

- საპრ. ა/გმტონის საფარი საკვალ ნაწილზე
- საპრ. ა/გმტონის საფარი მიერთებებზე
- საპრ. ა/გმტონის ტროტუარზე
- გზის გვერდული
- გოვრ მილი D-400 SN-8
- გოვრ მილი D-300 SN-8
- გოვრ მილი D-200 SN-8
- ფოლადის მილი D=426 X6
- ფოლადის მილი D=219 X5
- მიმდებარე ზა
- ზის თავის ნიშნული მილის კირის ნიშნული

თვითმართველი ქალაქი რუსთავის მერია
კონსტანს №20
ქალაქ რუსთავში მშენებლობის
ქუჩის გზის საფარის ღა
სანიავრე სისტემის
რეაბილიტაცია (კუზიანი
ხიდიდან ახალ ხიდავდე)
სანიავრე საპრ. გეგმა
პკ.16+00 პკ.18+00

მასშტაბი	ფურცელი	ფურცლები
1:500	9	9

