


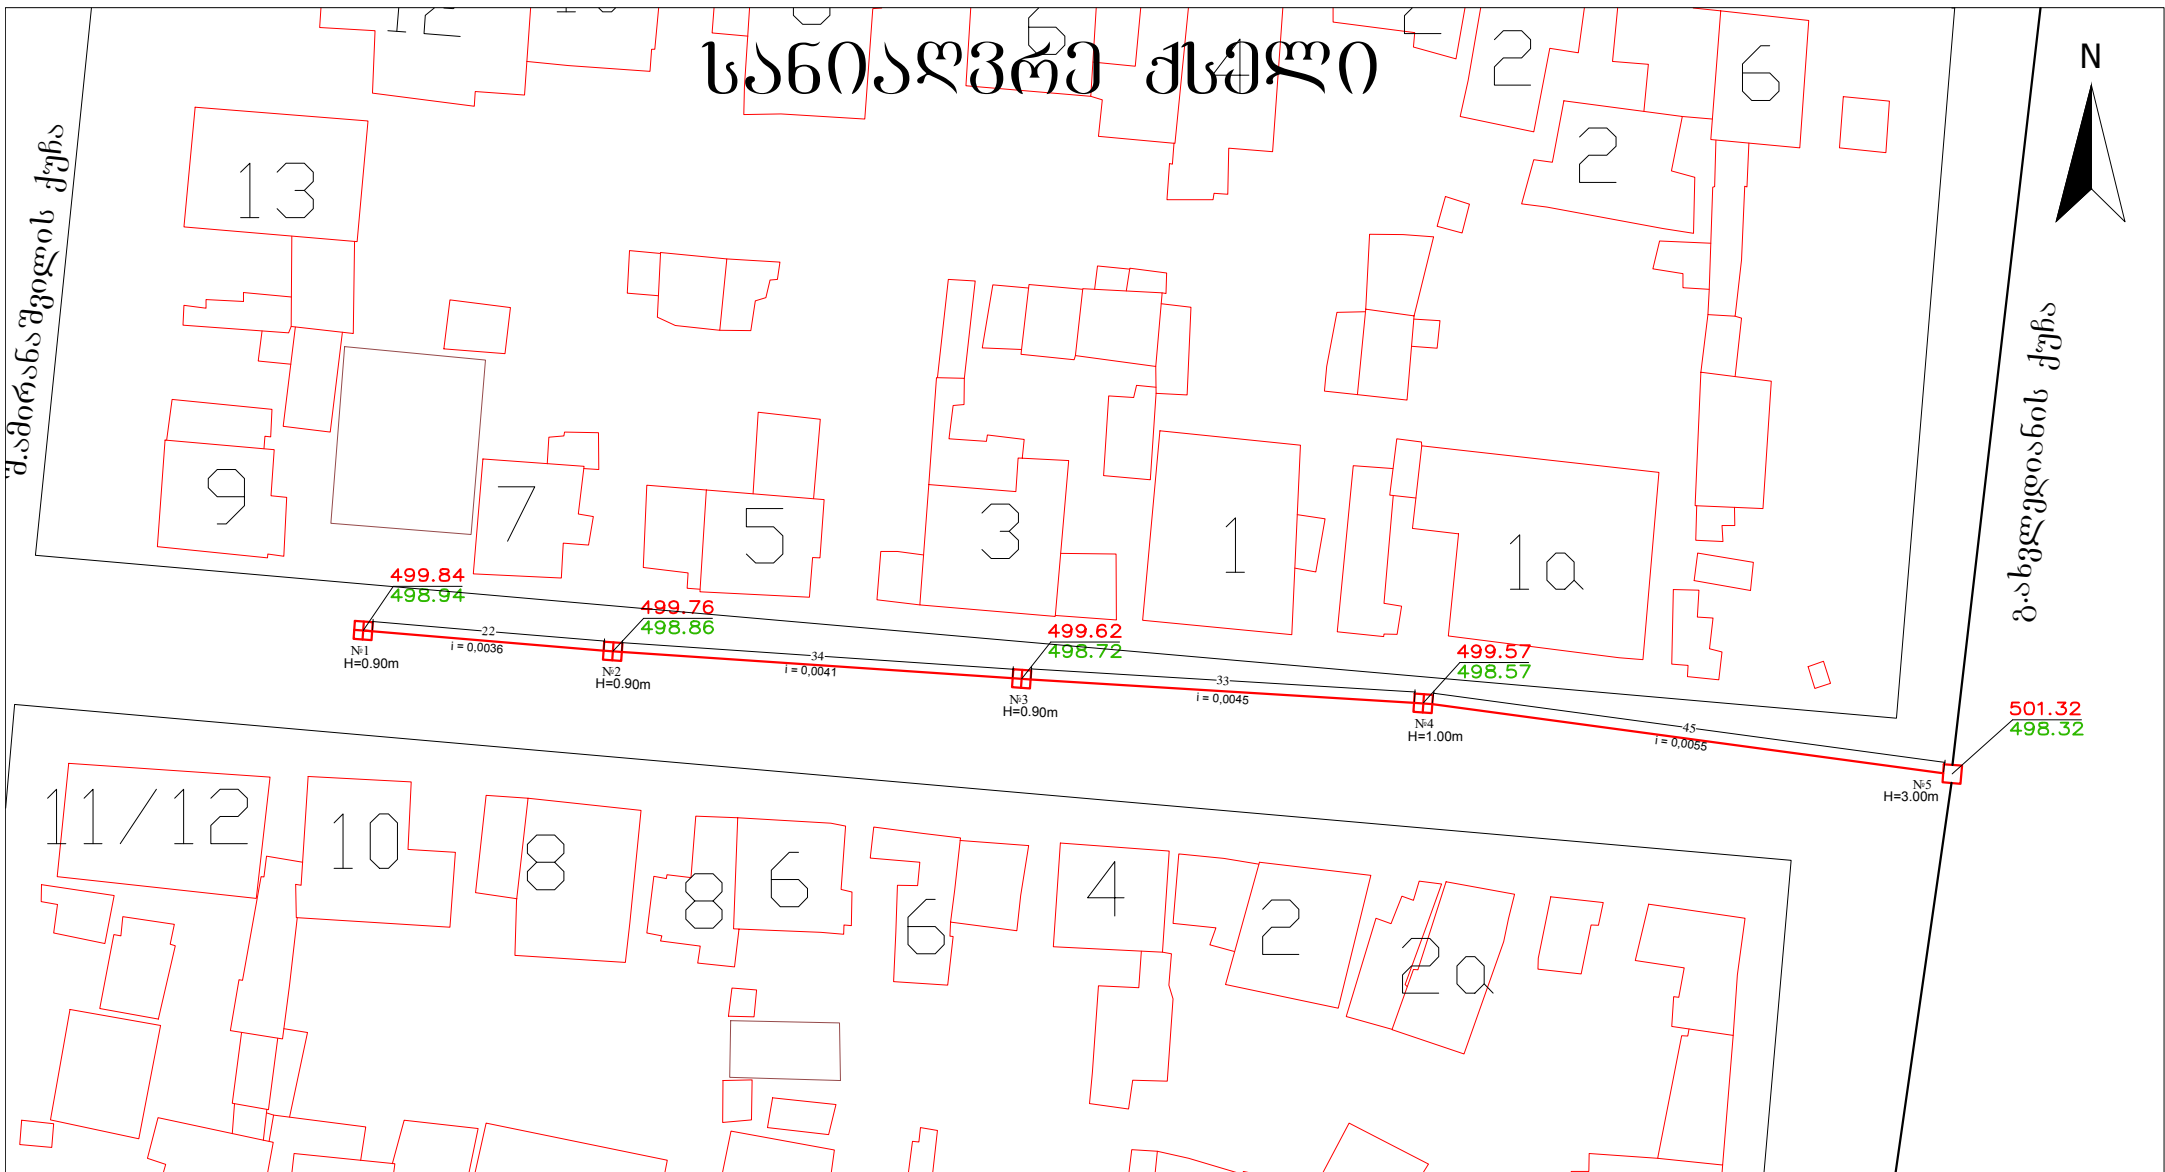

მისამართი: დ.კაკაბაძის ქუჩა გახვლედიანის ქუჩიდან შამირანაშვილის ქუჩამდე

შპს "სააგენტო სერვის ცენტრი ტ.ბ.მ. ძ.ობილისი, შირაკის ქ. №11; SHIRAKI AVENUE #11, TBILISI			tel:74-68-00	დ-300 მმ - 134 გრძ.მ. ☒ საპროექტო სანიაღვრე ჭა (ცხაური) ☐ საპროექტო სანიაღვრე ჭა
შემსრულებელი უფრ.სპეციალისტი		დ.ჩინჩალაძე		
დაინტერესებული პირი	სამგორის რაიონის გამგეობა			