


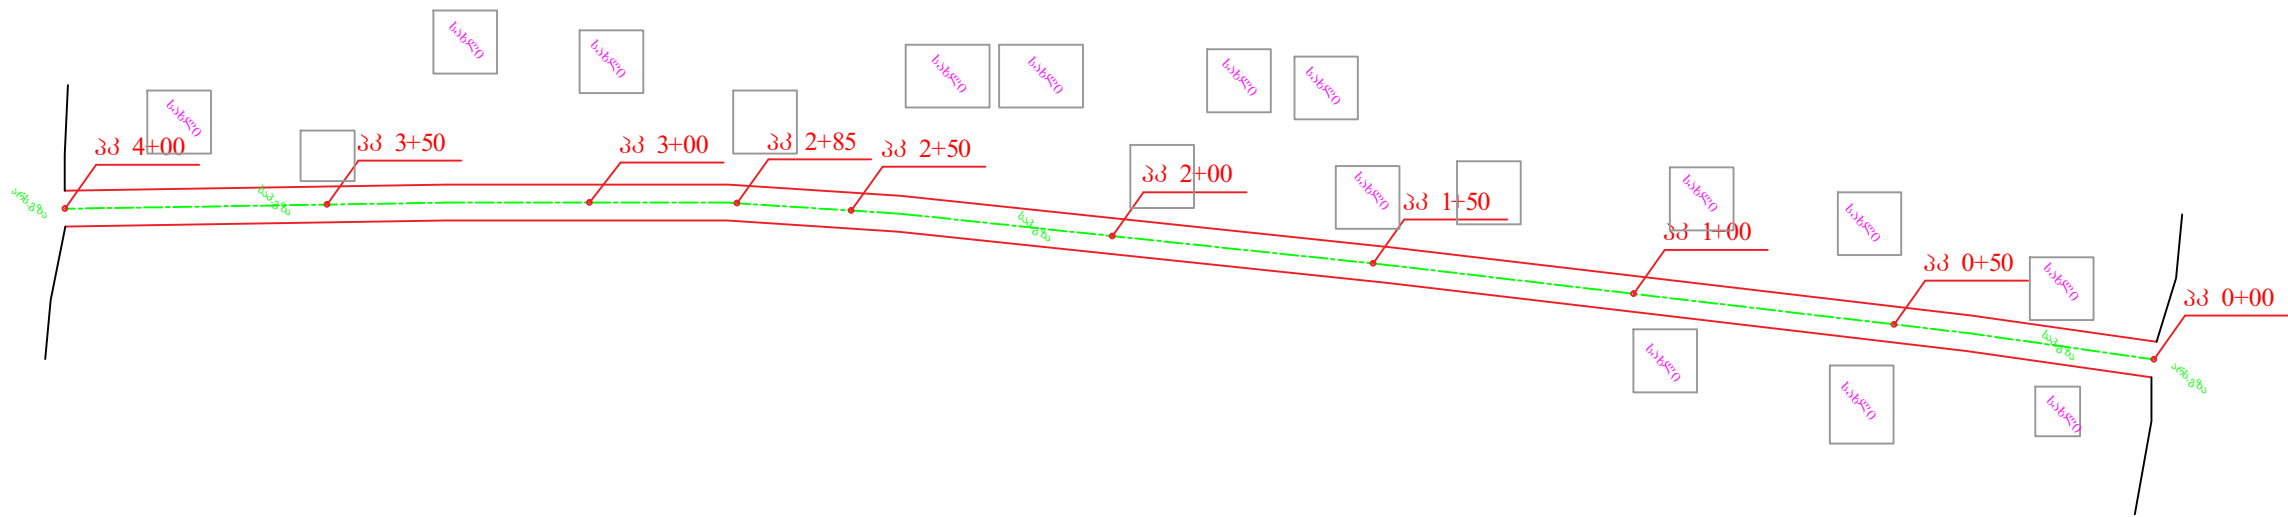


ქ.ზესტაფონში ფალიაშვილის ქუჩის რეაბილიტაცია				
დირექტორი	ნ. მესხიშვილი		გეგმა მასშ. 1:1000	შპს z e s t a f o n r o e q t i
შეამოწმა	ი.ჭილაძე			
შეასრულა	გ.სტეფანაძე			2017 წ.

პორტოგრაფიკული მ 1 : 1000
მეტრიკული 1 : 100

ქანობები და მანძილები					
წითელი ნიშნული	212.55	214.05	215.12	214.45	214.32
არსებული ნიშნულები	212.55	214.05	215.12	214.45	214.32
მანძილები	50	50	50	50	50
პიკეტაჟი	0	0+50	1+00	1+50	2+00

ქ.ზესტაფონში ფალაშვილის ქუჩის რეაბილიტაცია				
დირექტორი	.		ბრძოვი ზრილი მასშ. პორტოგრაფიკული მ 1 : 1000 მეტრიკული 1 : 100	შპს z e s t a f o n p r o e q t i
შეამოწმა	ი.ჭილაძე			2017 წ.
შეასრულა	გ.სტეფანაძე			

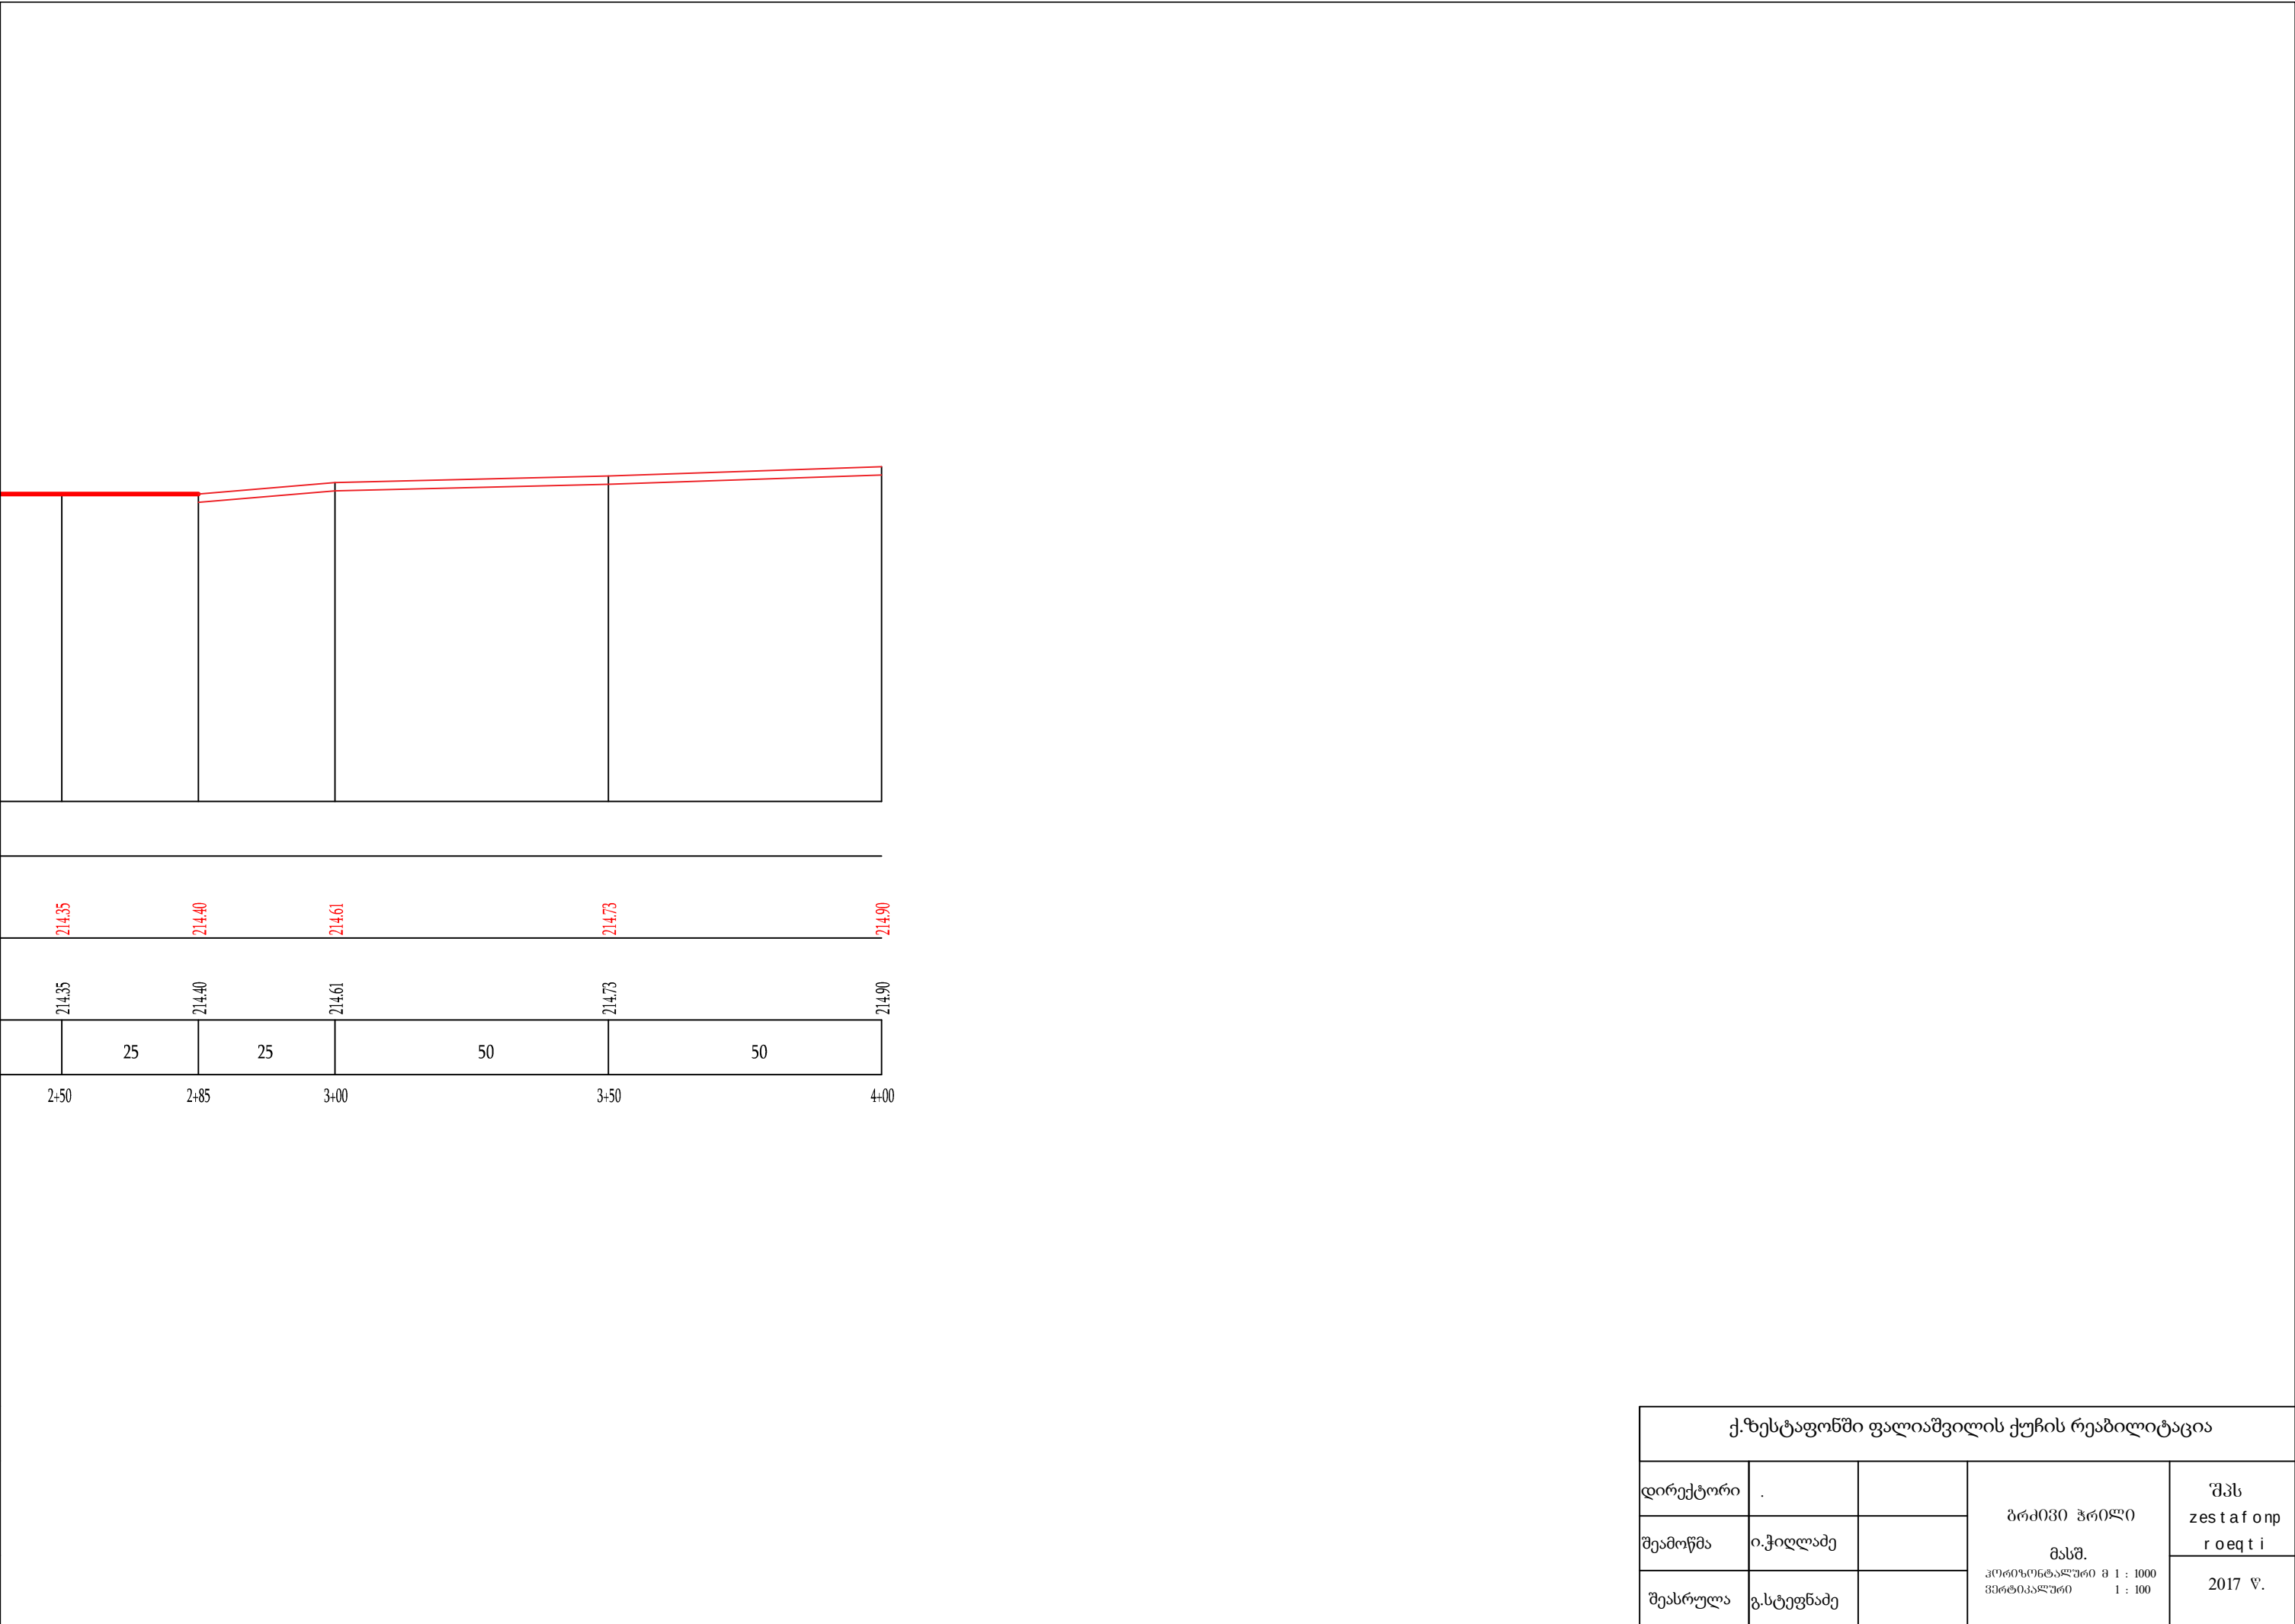



პპ 2+85

მ 1 : 100		
ქანობები და მანძილები		
წითელი ნიშნული	214.35	214.40
არსებული ნიშნულები	214.35	214.40
მანძილები	2.5	2.5

პპ 3+00

მ 1 : 100		
ქანობები და მანძილები		
წითელი ნიშნული	214.56	214.61
არსებული ნიშნულები	214.56	214.61
მანძილები	2.5	2.5

პპ 3+50

მ 1 : 100		
ქანობები და მანძილები		
წითელი ნიშნული	214.68	214.73
არსებული ნიშნულები	214.68	214.73
მანძილები	2.5	2.5

პპ 4+00

მ 1 : 100		
ქანობები და მანძილები		
წითელი ნიშნული	214.85	214.90
არსებული ნიშნულები	214.85	214.90
მანძილები	2.5	2.5

ქ.ზესტაფონში ფალიაშვილის ქუჩის რეაბილიტაცია				
დირექტორი	.		ბანიძე ზორბეგ მასშ. 1:100	შპს z e s t a f o n p r o e q t i
შეამოწმა	ი.ჭილაძე			2017 წ.
შეასრულა	გ.სტეფანაძე			