



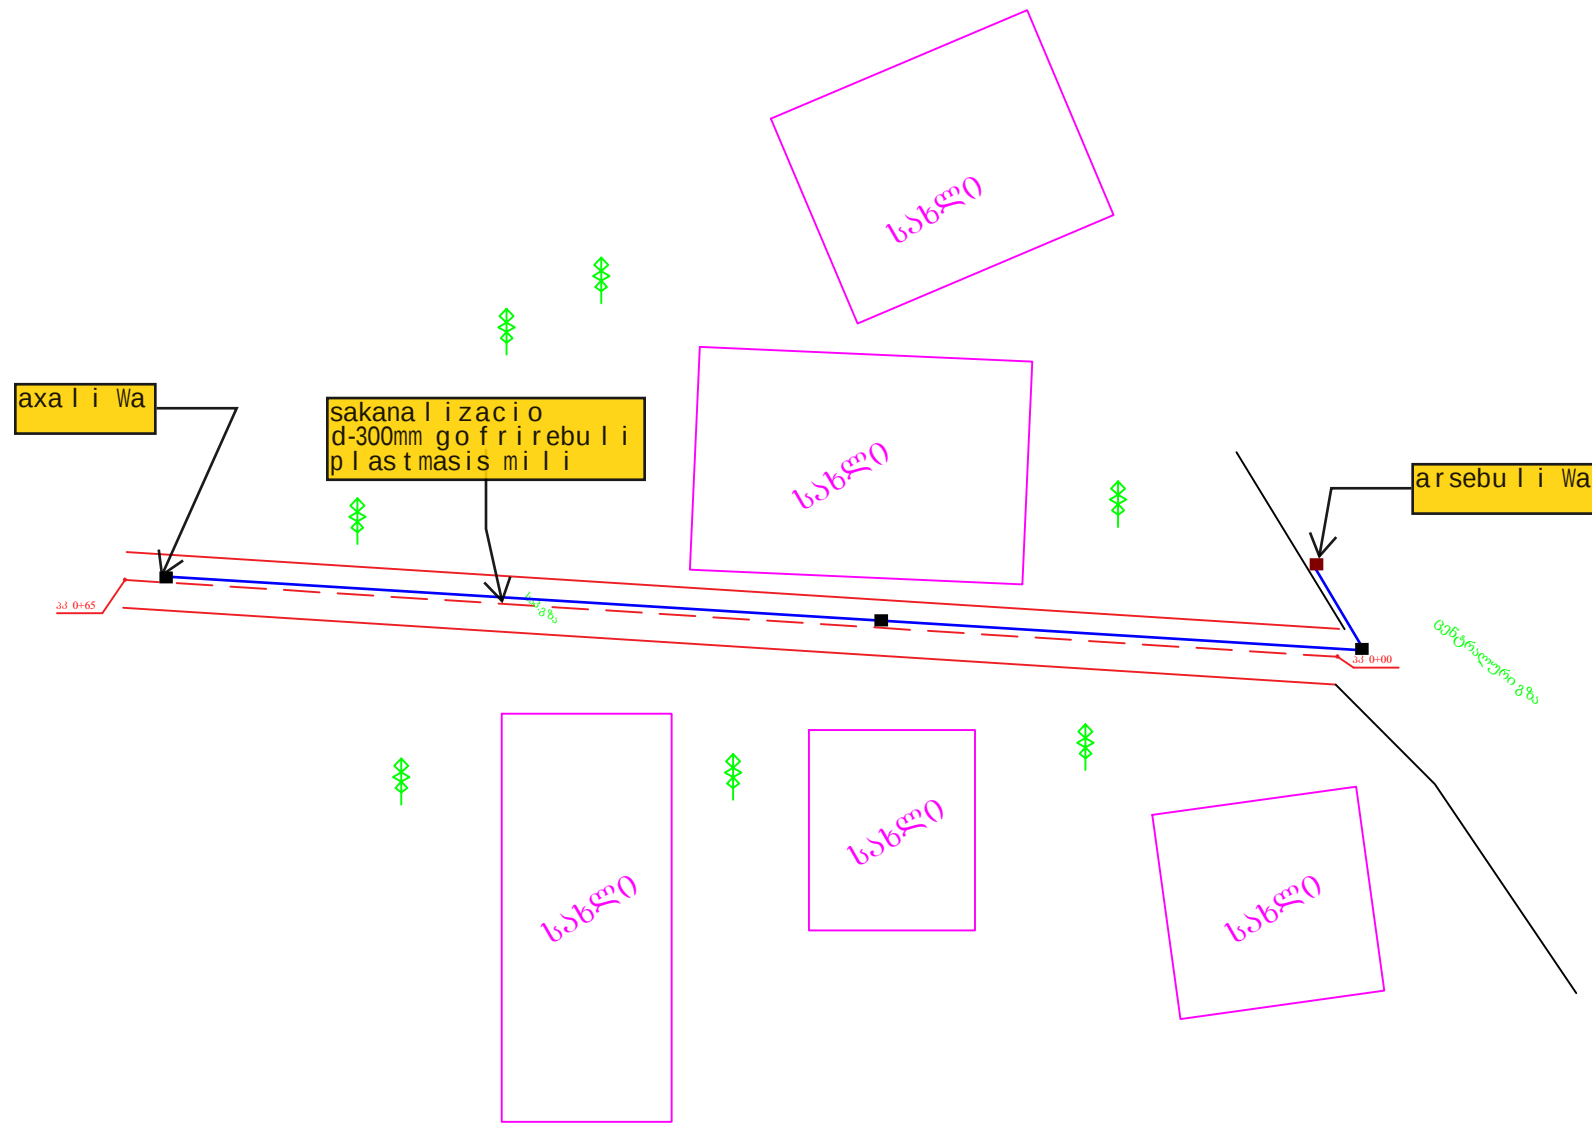

ქ.ზესტაფონში ფარნავაზის ქუჩის ჩიხის რეაბილიტაცია				
დირექტორი	ი.ჭილაძე		გეგმა მასშ. 1:500	შ.პ.ს არქიტექტი
შეამოწმა	ი.ჭილაძე			
შეასრულა	გ.სტეფანაძე			2017 წ.

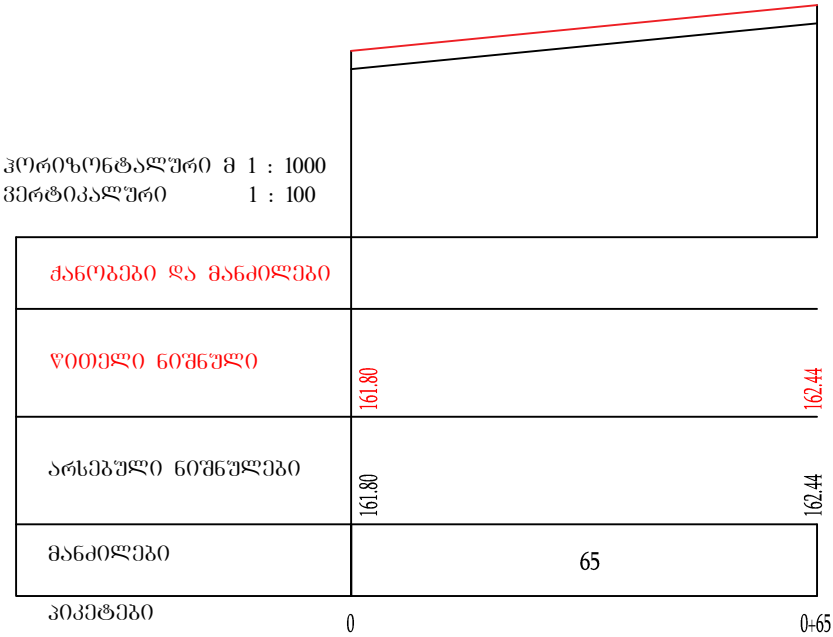

ქ.ზესტაფონში ფარნავაზის ქუჩის ჩიხის რეაბილიტაცია				
დირექტორი	ი.ჭილაძე		ბრძოვი ჯილი მასშ. პროიზონტალური მ 1 : 1000 ვერტიკალური 1 : 100	შ.პ.ს არქიტექტი
შეამოწმა	ი.ჭილაძე			
შეასრულა	გ.სტეფნაძე			2017 წ.

