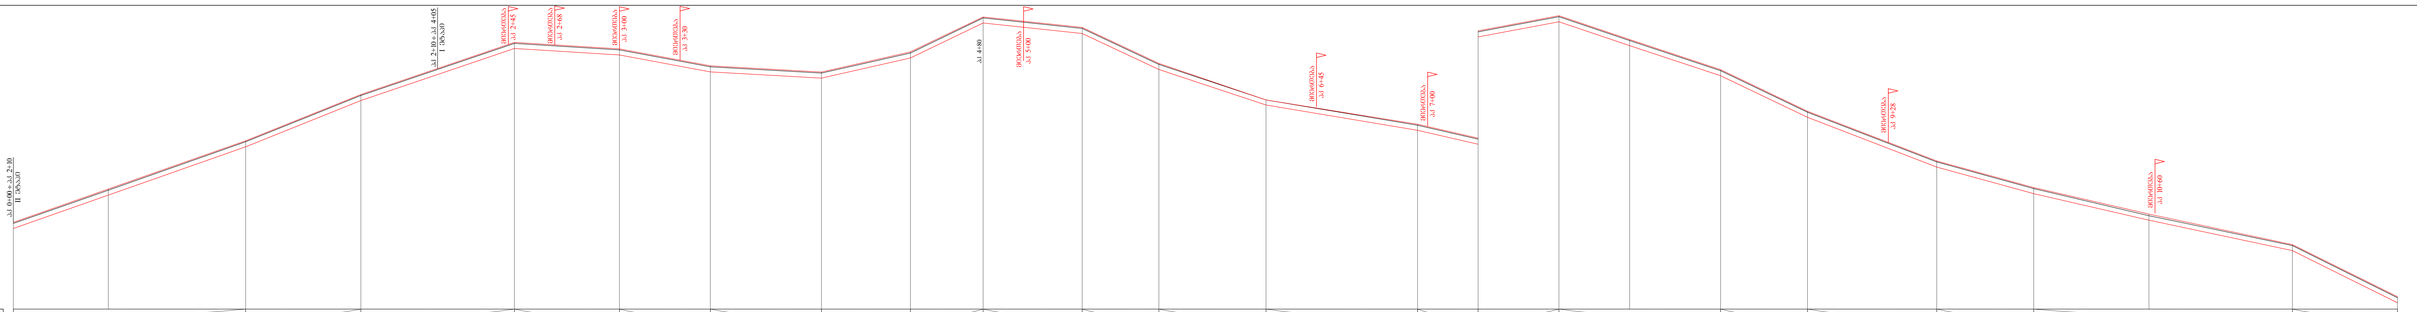

მასშტაბები:
ჰორ. 1:1000
ვერტ. 1:100

ელემენტი	0.035	0.04	0.034	0.006	0.017	0.005	0.0	0.054	0.011	0.047	0.033	0.017	0.023	0.019	0.033	0.048	0.038	0.027	0.022	0.05
	115	57	76	52	45	55	44	36	49	38	53	75	30	40	80	43	64	48	128	52
მარცხნივ მრუდის ხარისხი, მ	0.25	0.24	0.25	0.25	0.25	0.25	0.25	0.24	0.25	0.25	0.25	0.25	0.25	0.25	0.25	0.25	0.25	0.25	0.22	0.25	0.05
ბრუნ. ნაკირქვანძის ნიშნული	503.38	504.22	506.62	508.91	511.48	511.17	510.33	510.02	511.02	512.76	512.23	510.45	508.64	507.44	506.70	507.50	506.32	504.83	503.77	503.31	499.99	497.68	496.17	493.59
ამოზნ. ნაკირქვანძის ნიშნული	502.28	503.93	506.32	508.61	511.19	510.87	510.03	509.72	510.72	512.45	511.93	510.15	508.39	507.14	506.45	507.20	506.02	504.53	502.47	501.01	498.69	497.38	495.87	493.29
ბორტის ზემოაპირის ნიშნული	502.53	504.17	506.57	508.86	511.44	511.12	510.28	509.97	510.96	512.70	512.18	510.40	508.64	507.39	506.70	507.45	506.27	504.78	502.72	502.26	498.94	497.60	496.12	493.54
მანძილები	47	53	15	57	28	48	52	45	55	44	36	20	29	38	33	20	5	25	40	35	45	43	12	52	48	57	43	28	52
პრიზმებიდან	0	1	2	3	4	5	6	7	8	9	10	11	11+80

ტრანსპორტირების ზეზვის და სამუშაოების

ფასადური მხარე

ფასადური მხარე

ფასადური მხარე

ფასადური მხარე

შენიშვნა:

1. ღლიანაშენიანის ქუჩის მოსაოცლების ტიპის ი. 1:1000 იხ. ფურც. N1
2. გარეთ კედლები და გზის ტროტუარი გაანგარიშება იხ. ფურც. N3

მიწისპირა გადასასვლელების ნორმალური პროფილების ტიპობრივი ალბომის ნაწილი. ალბომი			
ნორმალური პროფილის ტიპობრივი ნახატი	ზომა	ფურცლების რაოდენობა	ფურცლის №
	ზ. ა.	2	3
		ფურც. ქ№3 და ტიპობრივი	