



სოფლის მეურნეობის
პროექტი

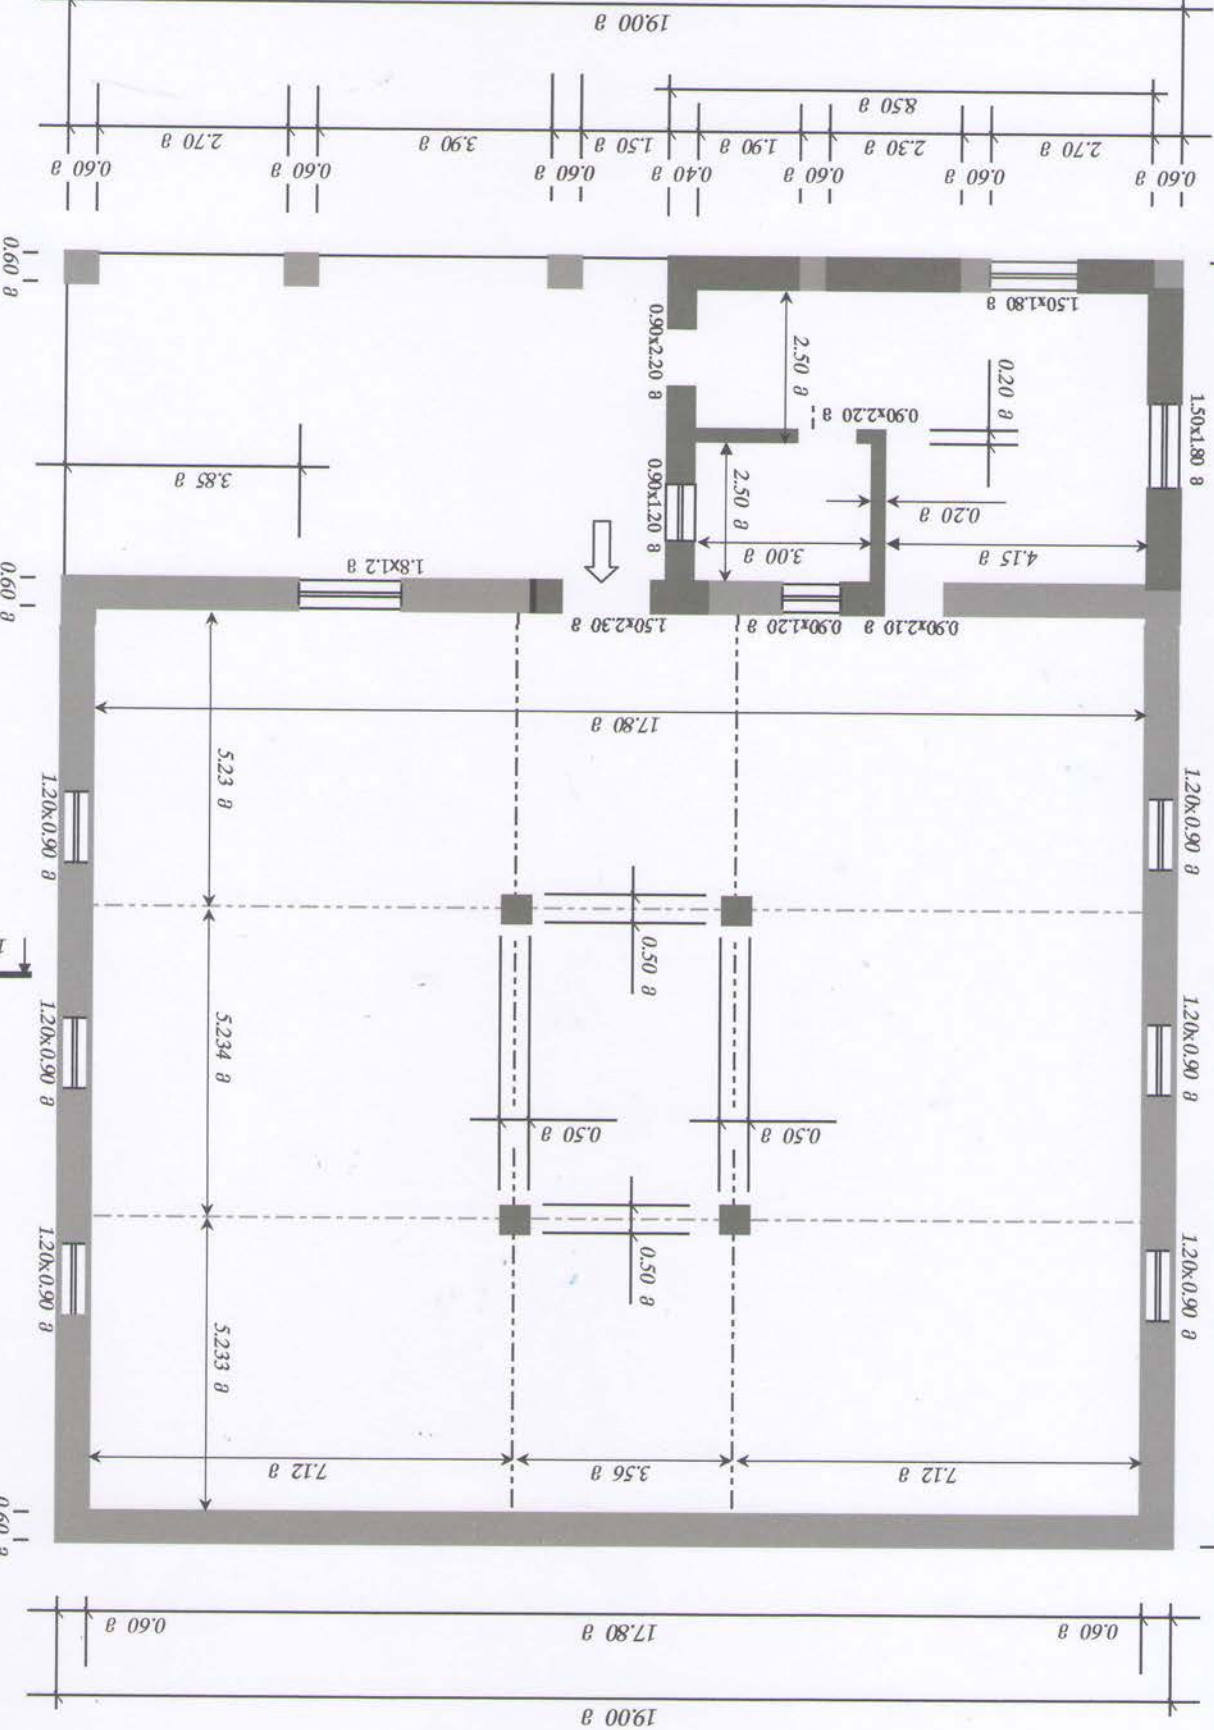

მასშტაბი 1:100


ჭრილი 1-1 მ 1:100

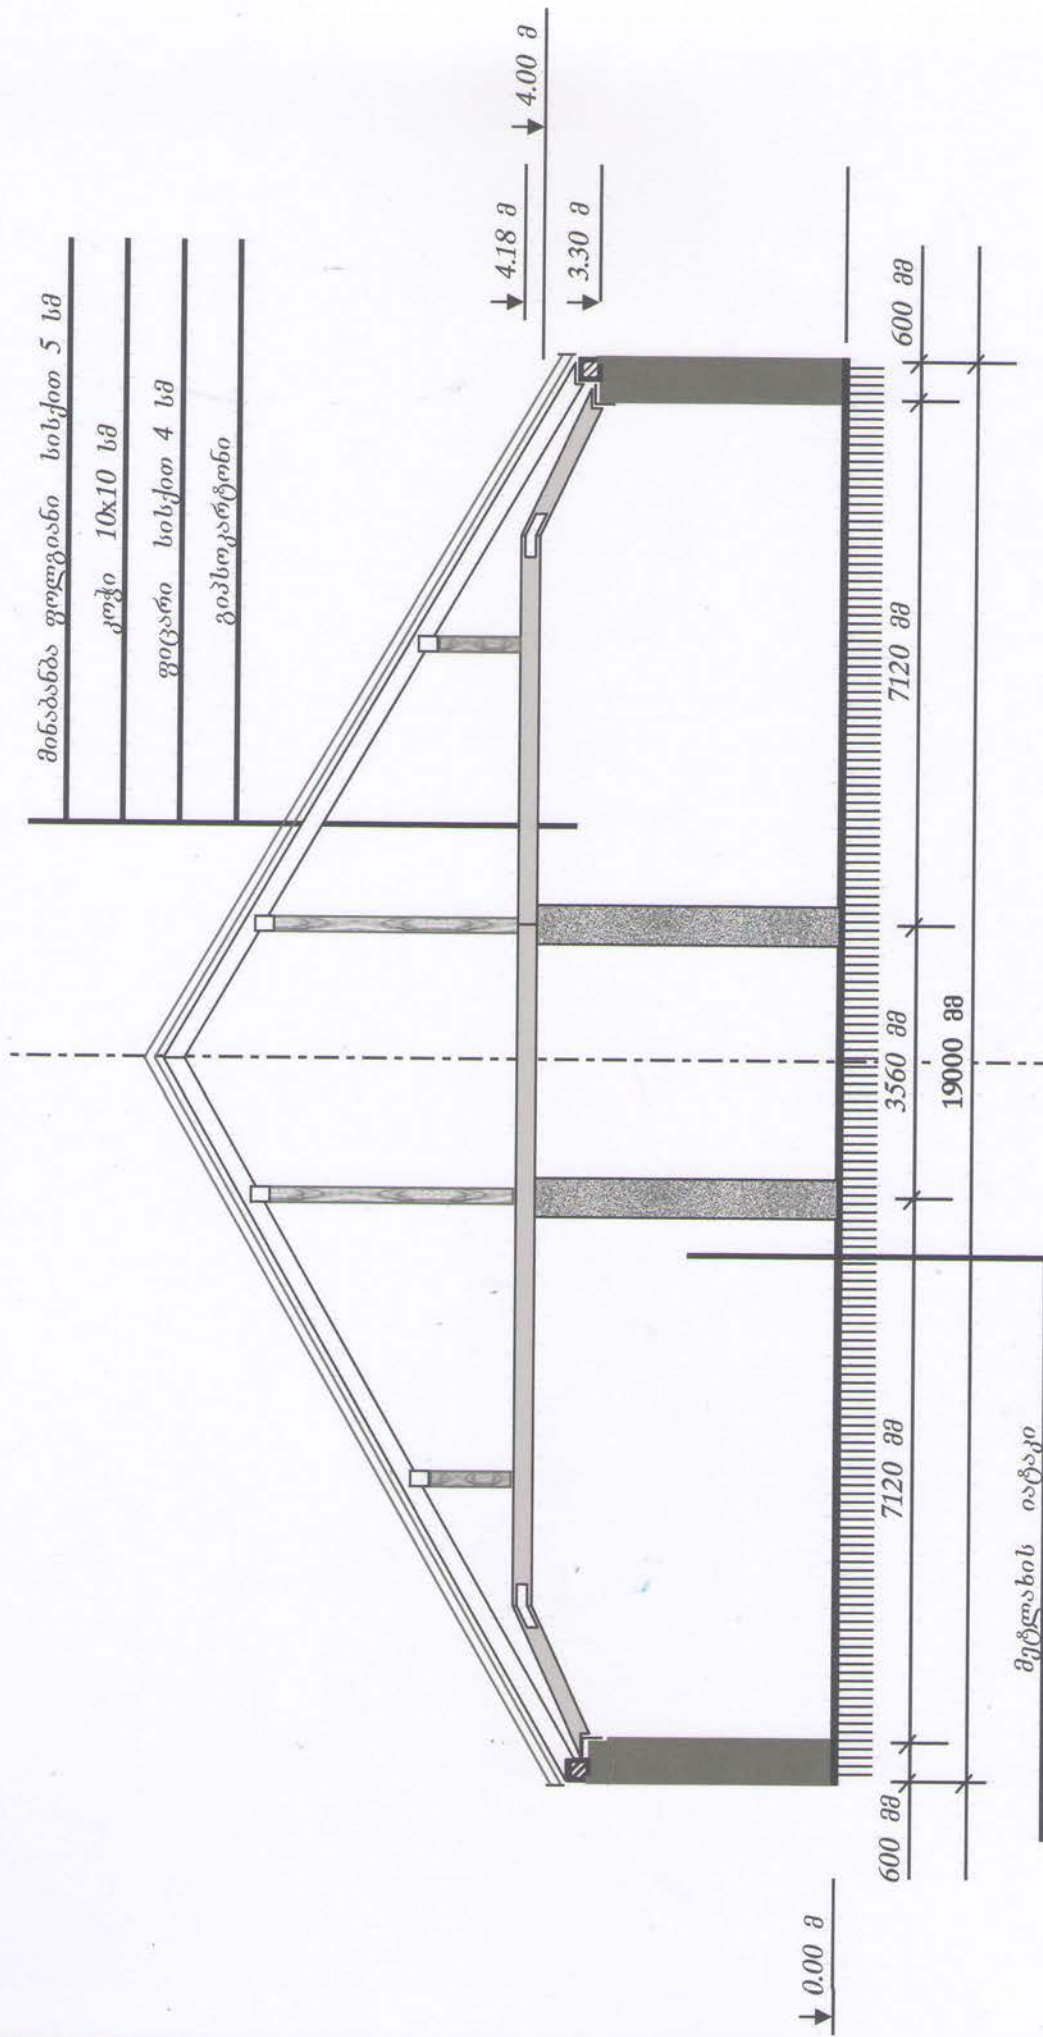

სოფელ ბურნაშეთის
რიტუალი სახლის
რეაბილიტაცია

ი/მ "გეგორგ ლალიონიანი"		მასშტაბი	ფურცელი	ფურცლები
შეასრული	ბ. ლალიონიანი			
შეამოწმა	ბ. ლალიონიანი			

გეგმა მ:100

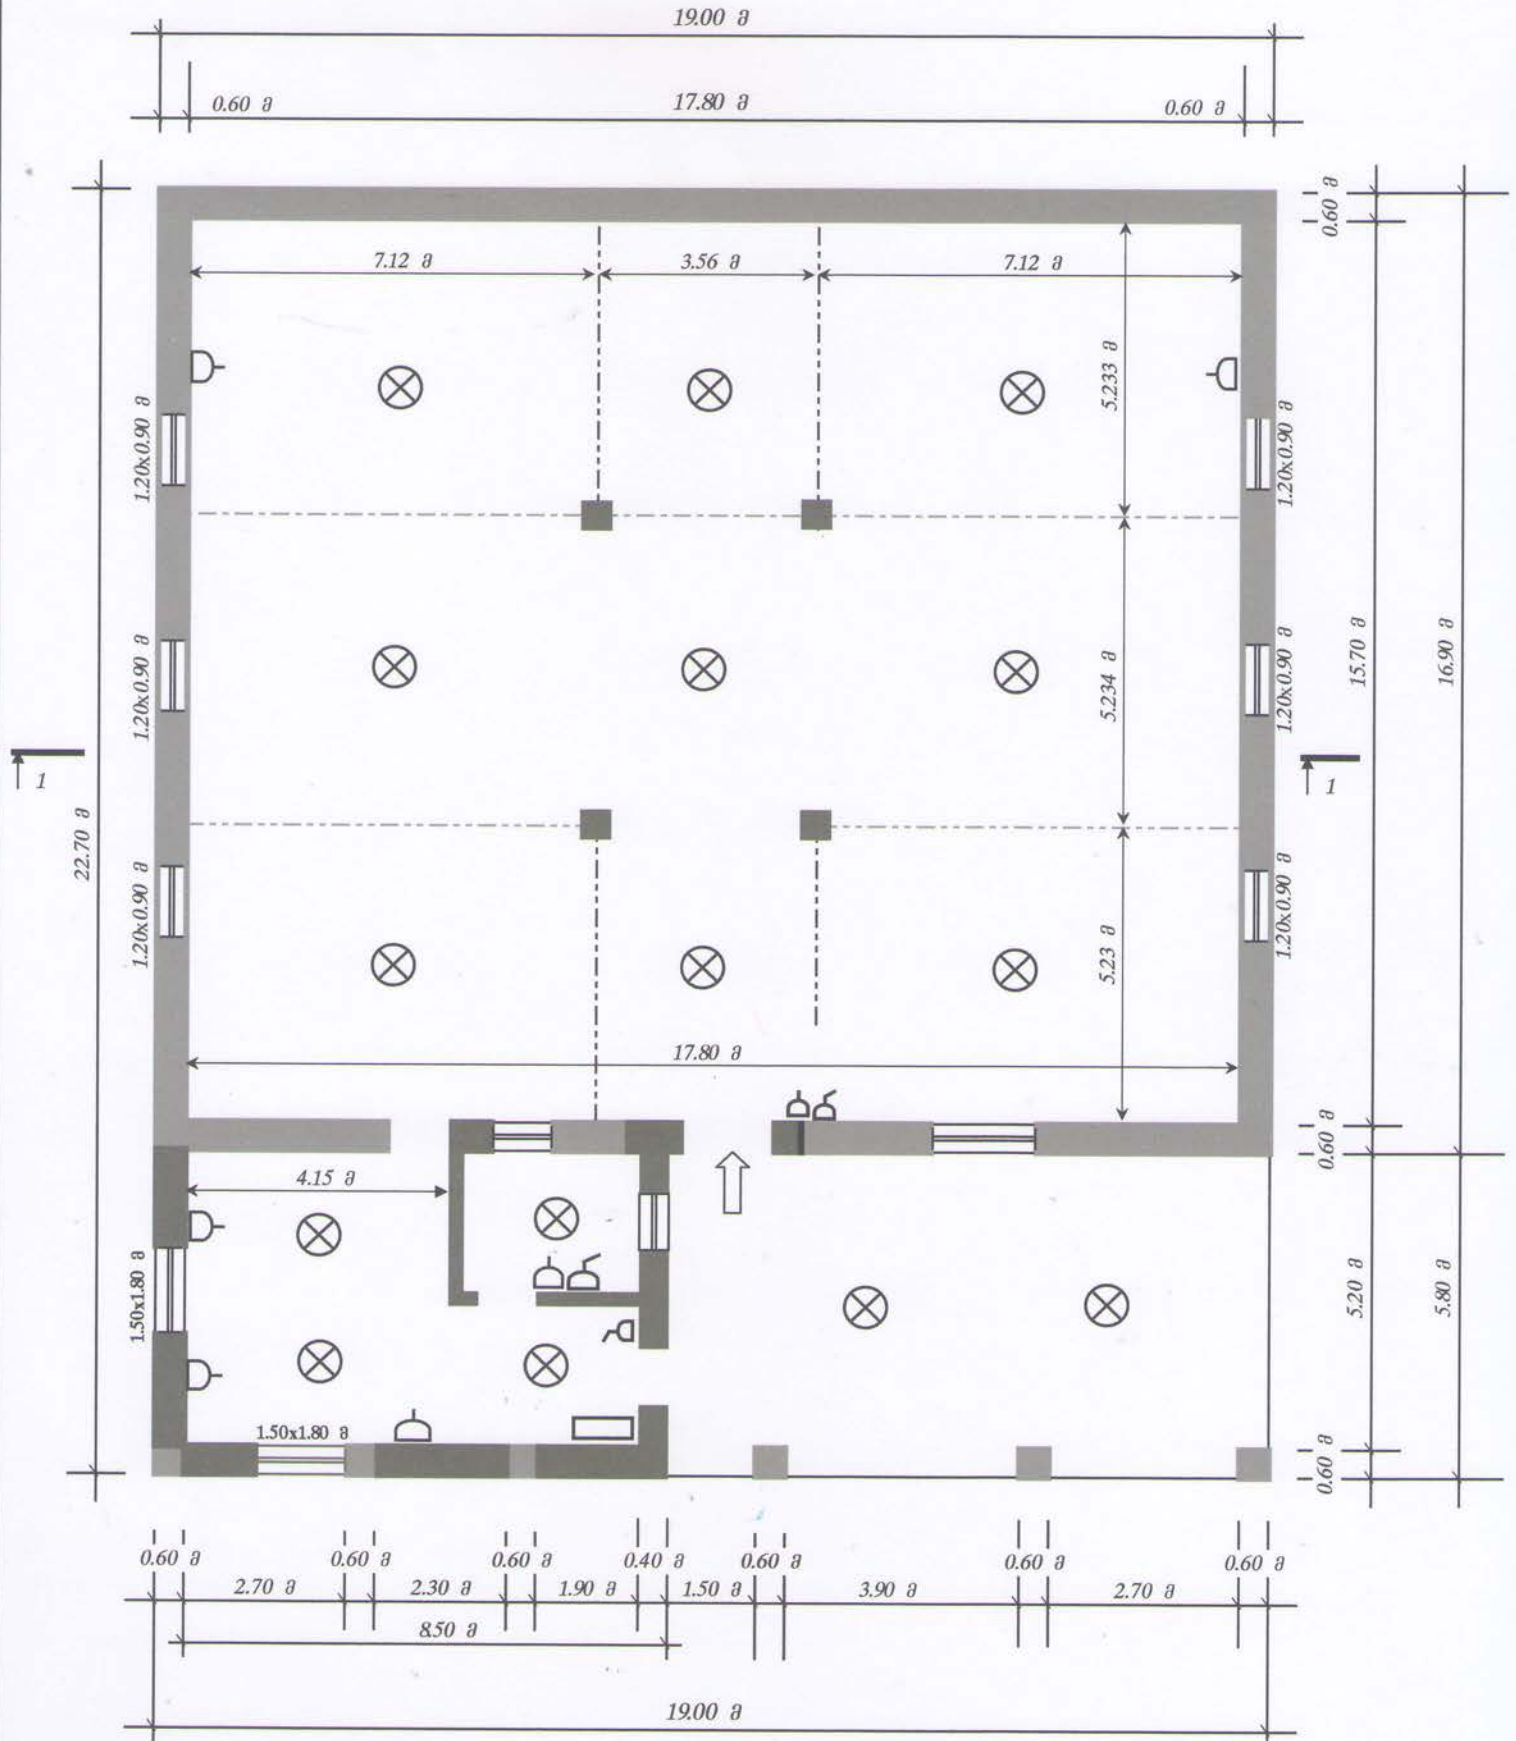


სოფელ ბურნაშეთის
რიტუალი სახლის
რეაბილიტაცია (ელექტრომონტაჟი)

ი/მ	გეგმის დასახელება	მასშტაბი	ფურცელი	ფურცლების
შეასრული	გეგმის დასახელება			
შეამოწმა	გეგმის დასახელება			

საპორფარეშის მშენებლობა

გეგმა მ:50

ჭრილი 1-1 მ:50

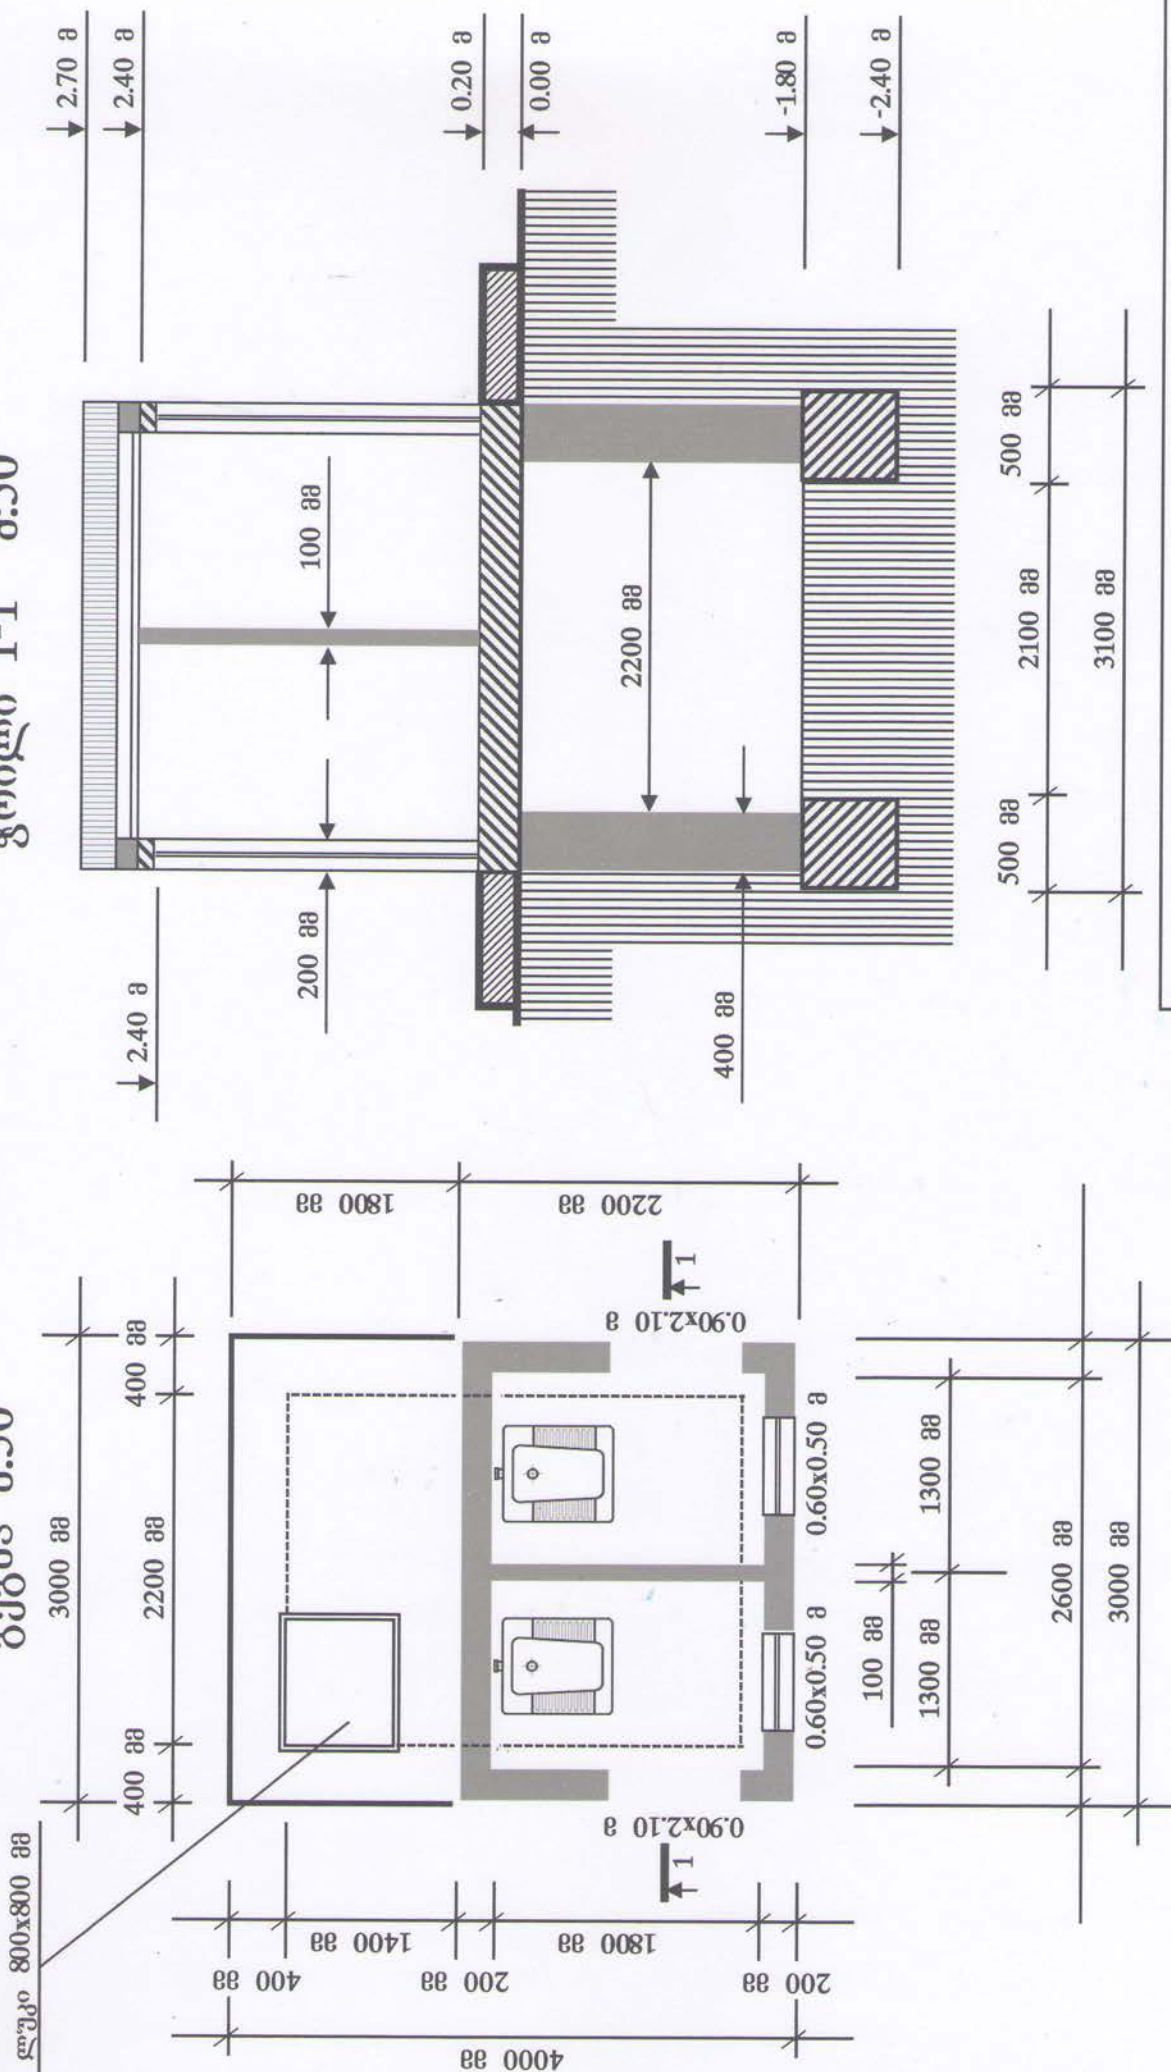

სოფელ ბურნაშეთის რიტუალი სახლის რეაბილიტაცია

ი/მ "გეგორგ დალიგონჯიან"		მასშტაბი	ფურცელი	ფურცლები
შეასრული	გ-დალიგონჯიან			
შემოწმდა				