



სართულის გეგმა მ:100

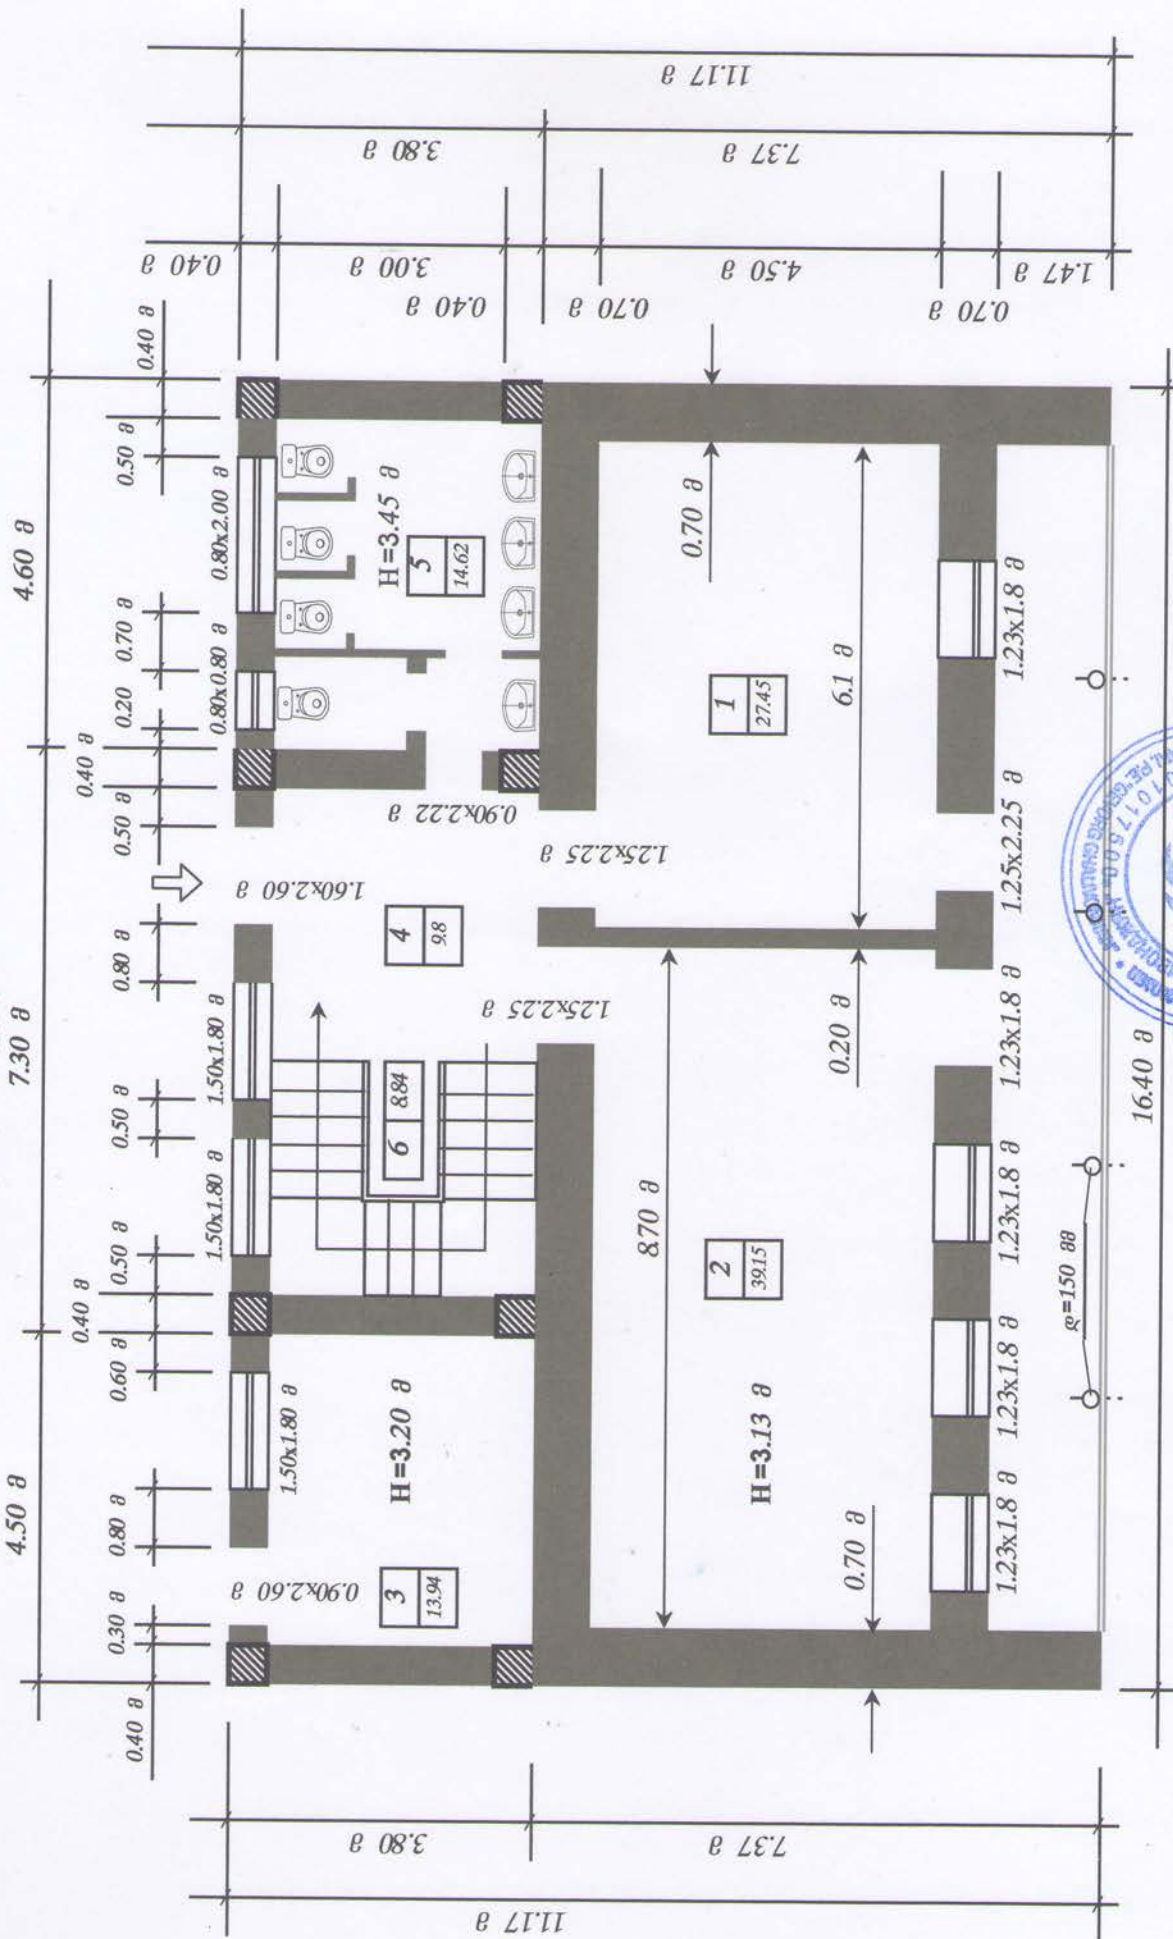

სოფელ აზაგრეთის საბავშვო ბაღის
რეაბილიტაცია

შესრულებულია	გ. კალიშვილი	მ. შ. შ. შ.	ფურცელი	ფურცლები
შეამოწმა	გ. კალიშვილი	მ. შ. შ. შ.	მ. შ. შ. შ.	ფურცლები
ი/მ "გეორგი ლალიშვილი"	გ. კალიშვილი	მ. შ. შ. შ.	მ. შ. შ. შ.	ფურცლები

სარდაფშის გეგმა მ:100

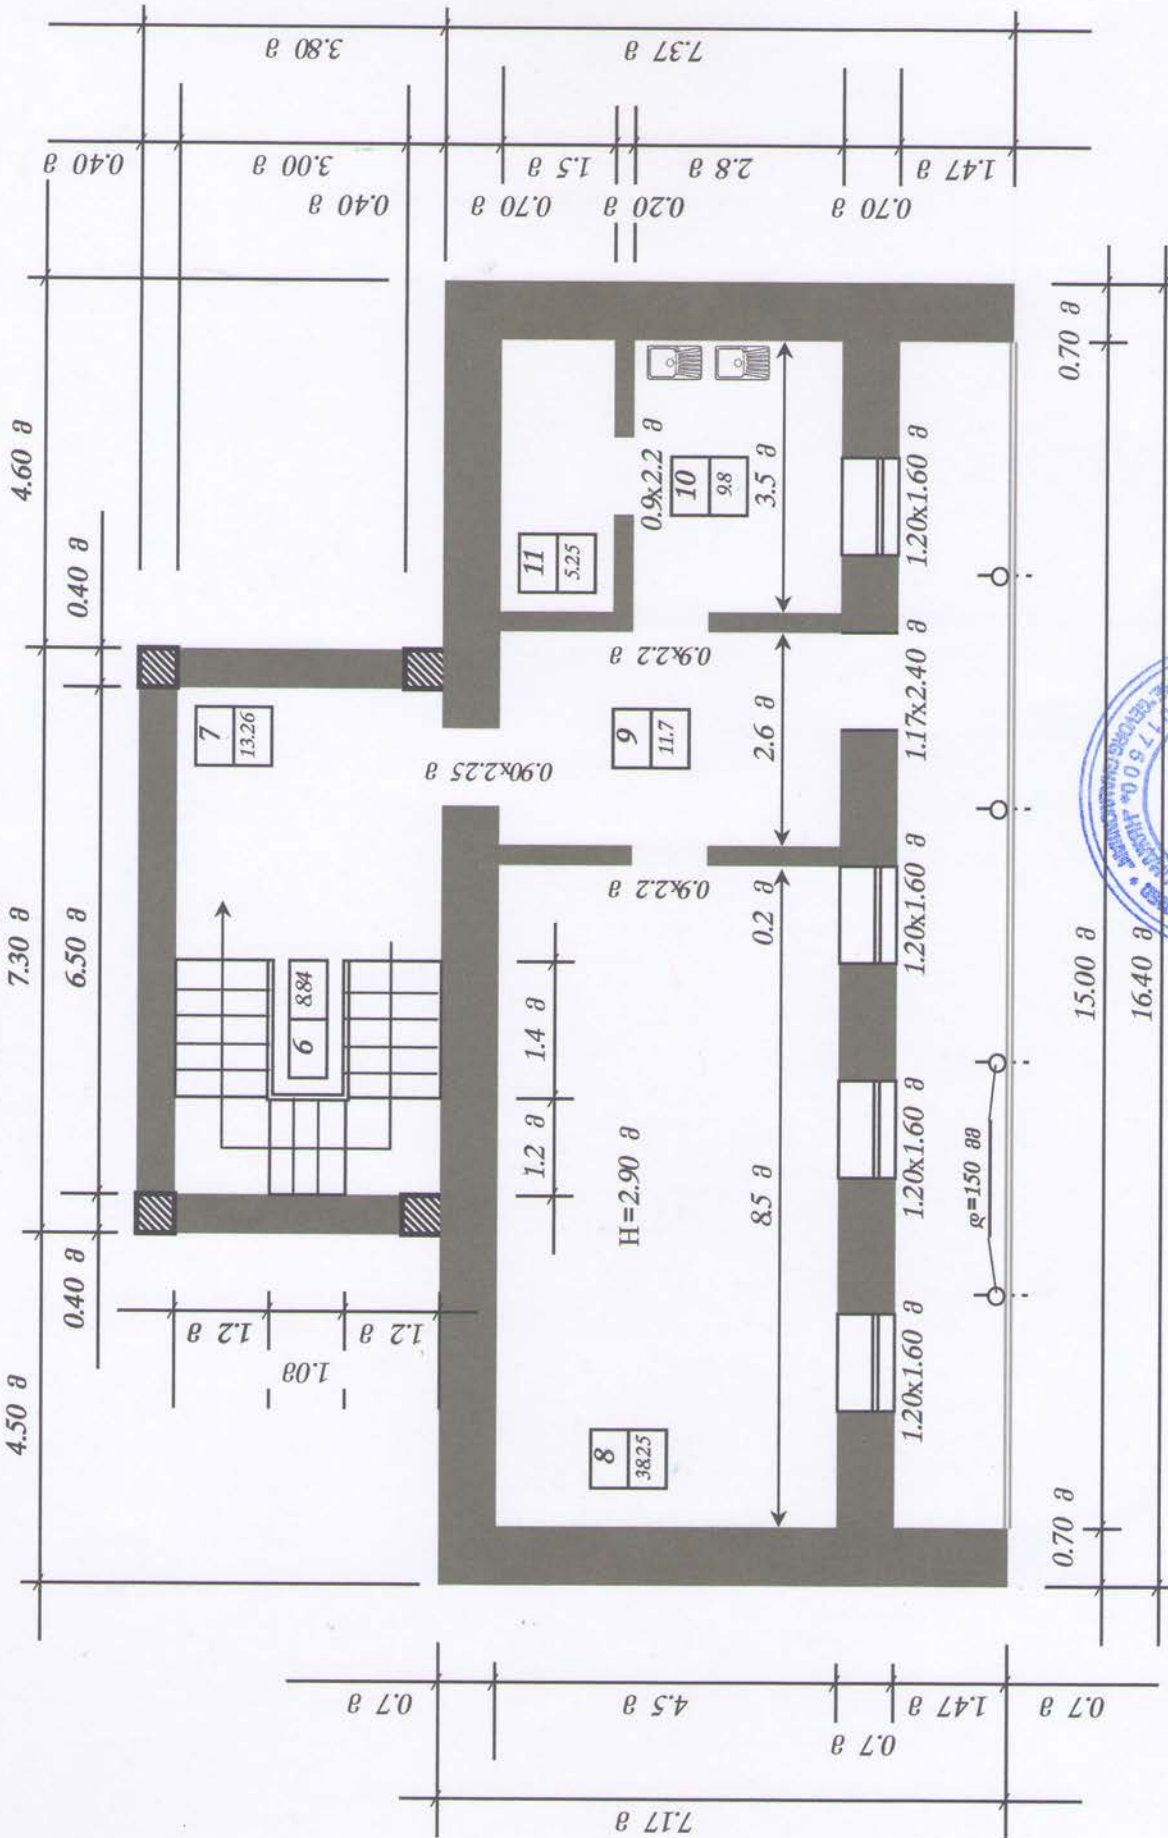

სოფელ აზავრეთის საბავშვო ბაღის
რეაბილიტაცია



შეასრული	შეამოწმა	გ. ლილიგოზიანი	მასშტაბი	ფურცელი	ფურცლები