



სართულის გეგმა მ:100

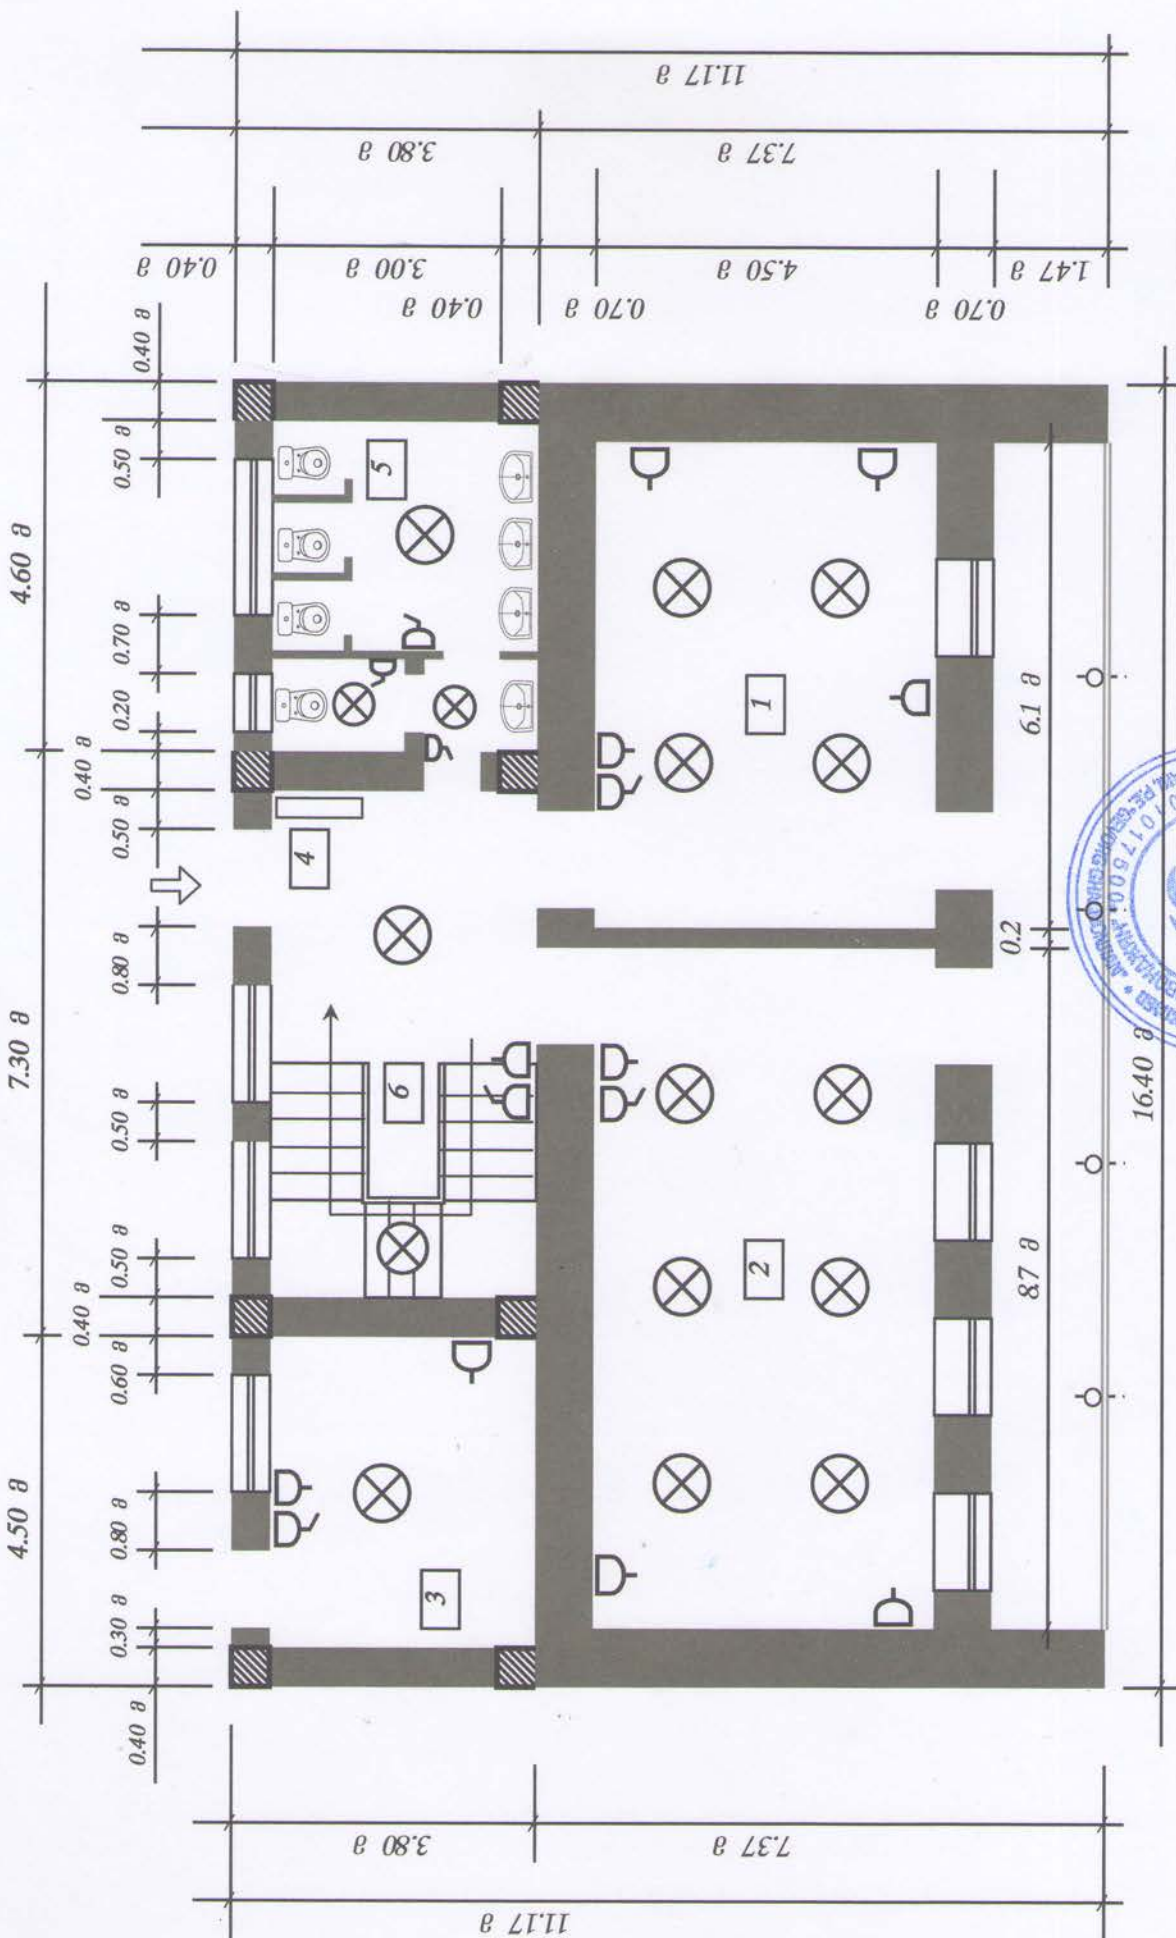

სოფელ აზაგურეთის საბავშვო ბაღის
რეაბილიტაცია (ელექტრომონტაჟი)

შეასრულა	შეამოწმა	მასშტაბი	ფურცელი	ფურცლები
ი/მ "გეგმურ-ტექნიკური"	გ. ლომიძე			

სარდაფშის გეგმა მ:100

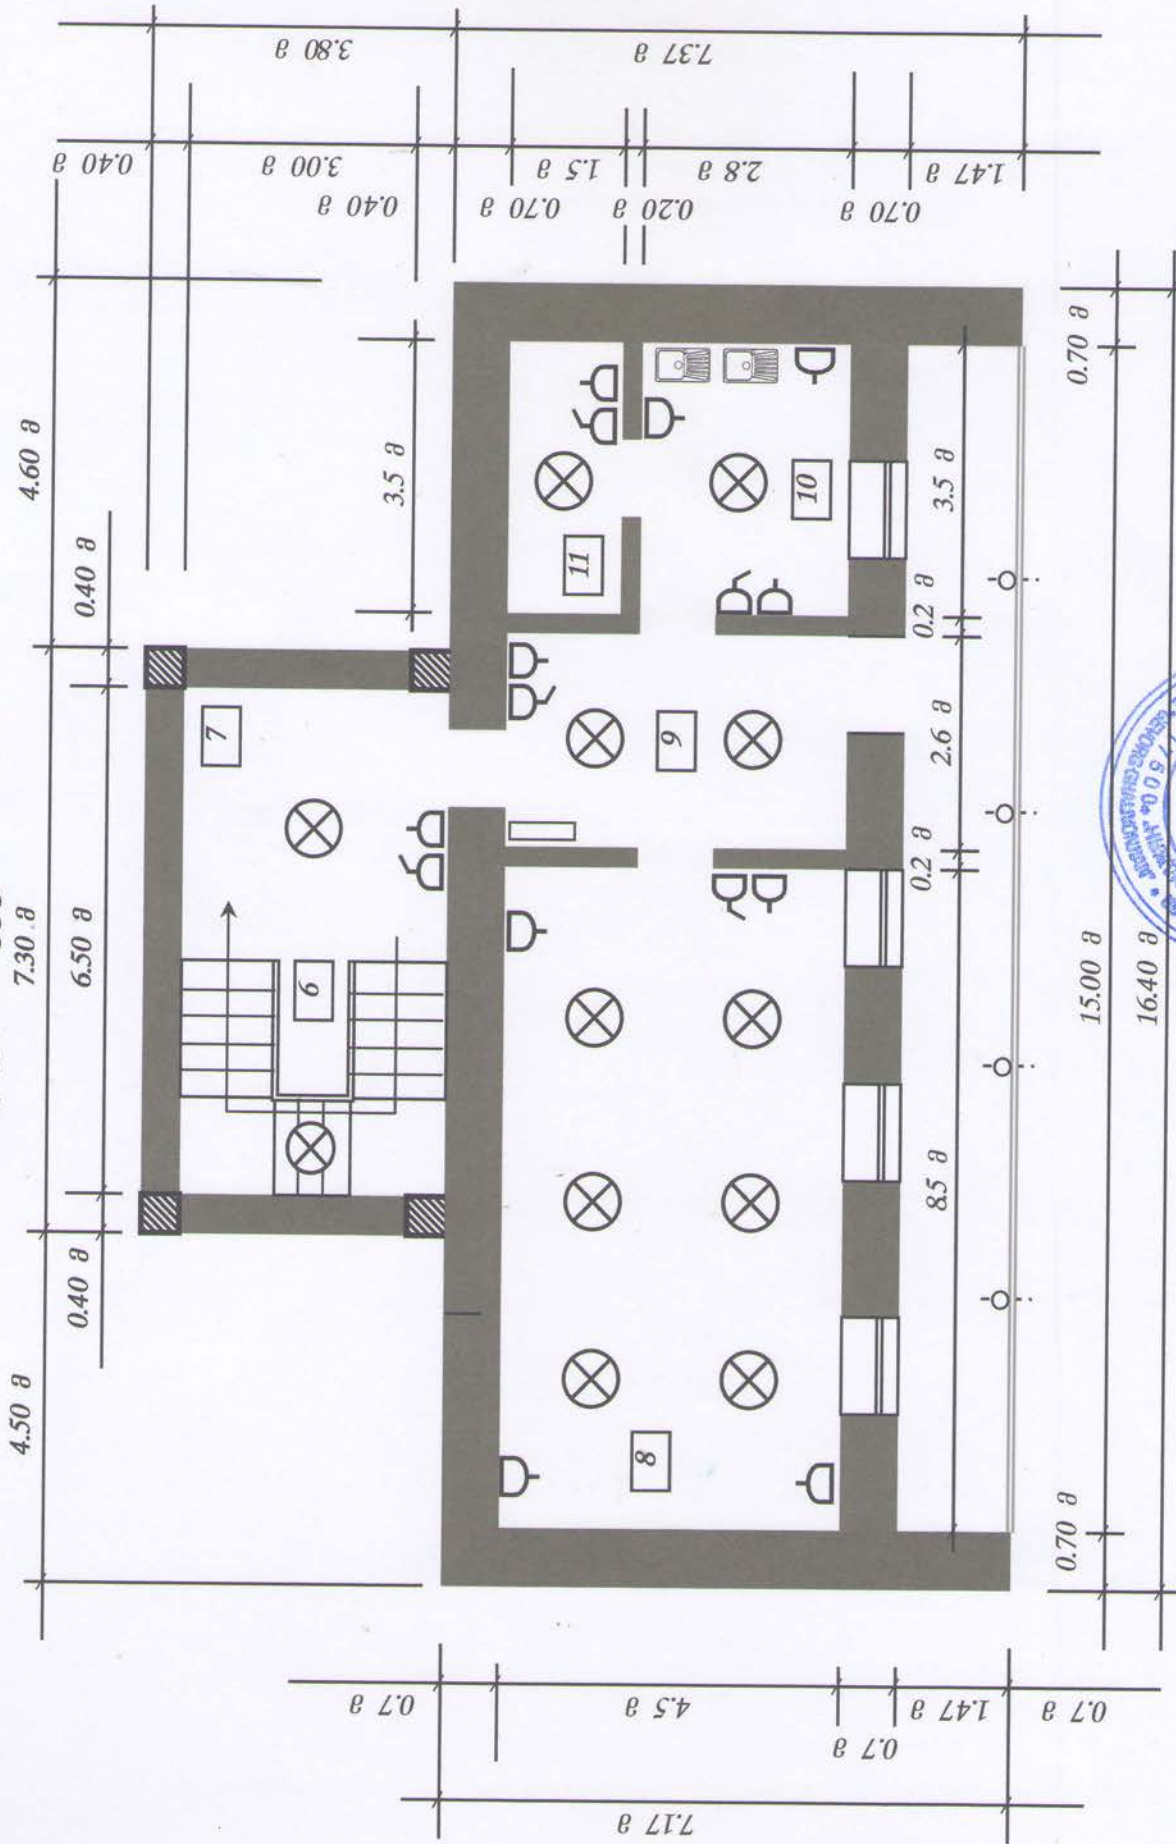

სოფელ აზაგრეთის საბავშვო ბაღის
რეაბილიტაცია (ელექტრომონტაჟი)



ი/მ "გეორგი ლალიგოვნიანი"

გ. ლალიგოვნიანი

შეასრული

შეამოწმა

ფურცლები

ფურცლი

მასშტაბი