


სართულის გეგმა მ:100

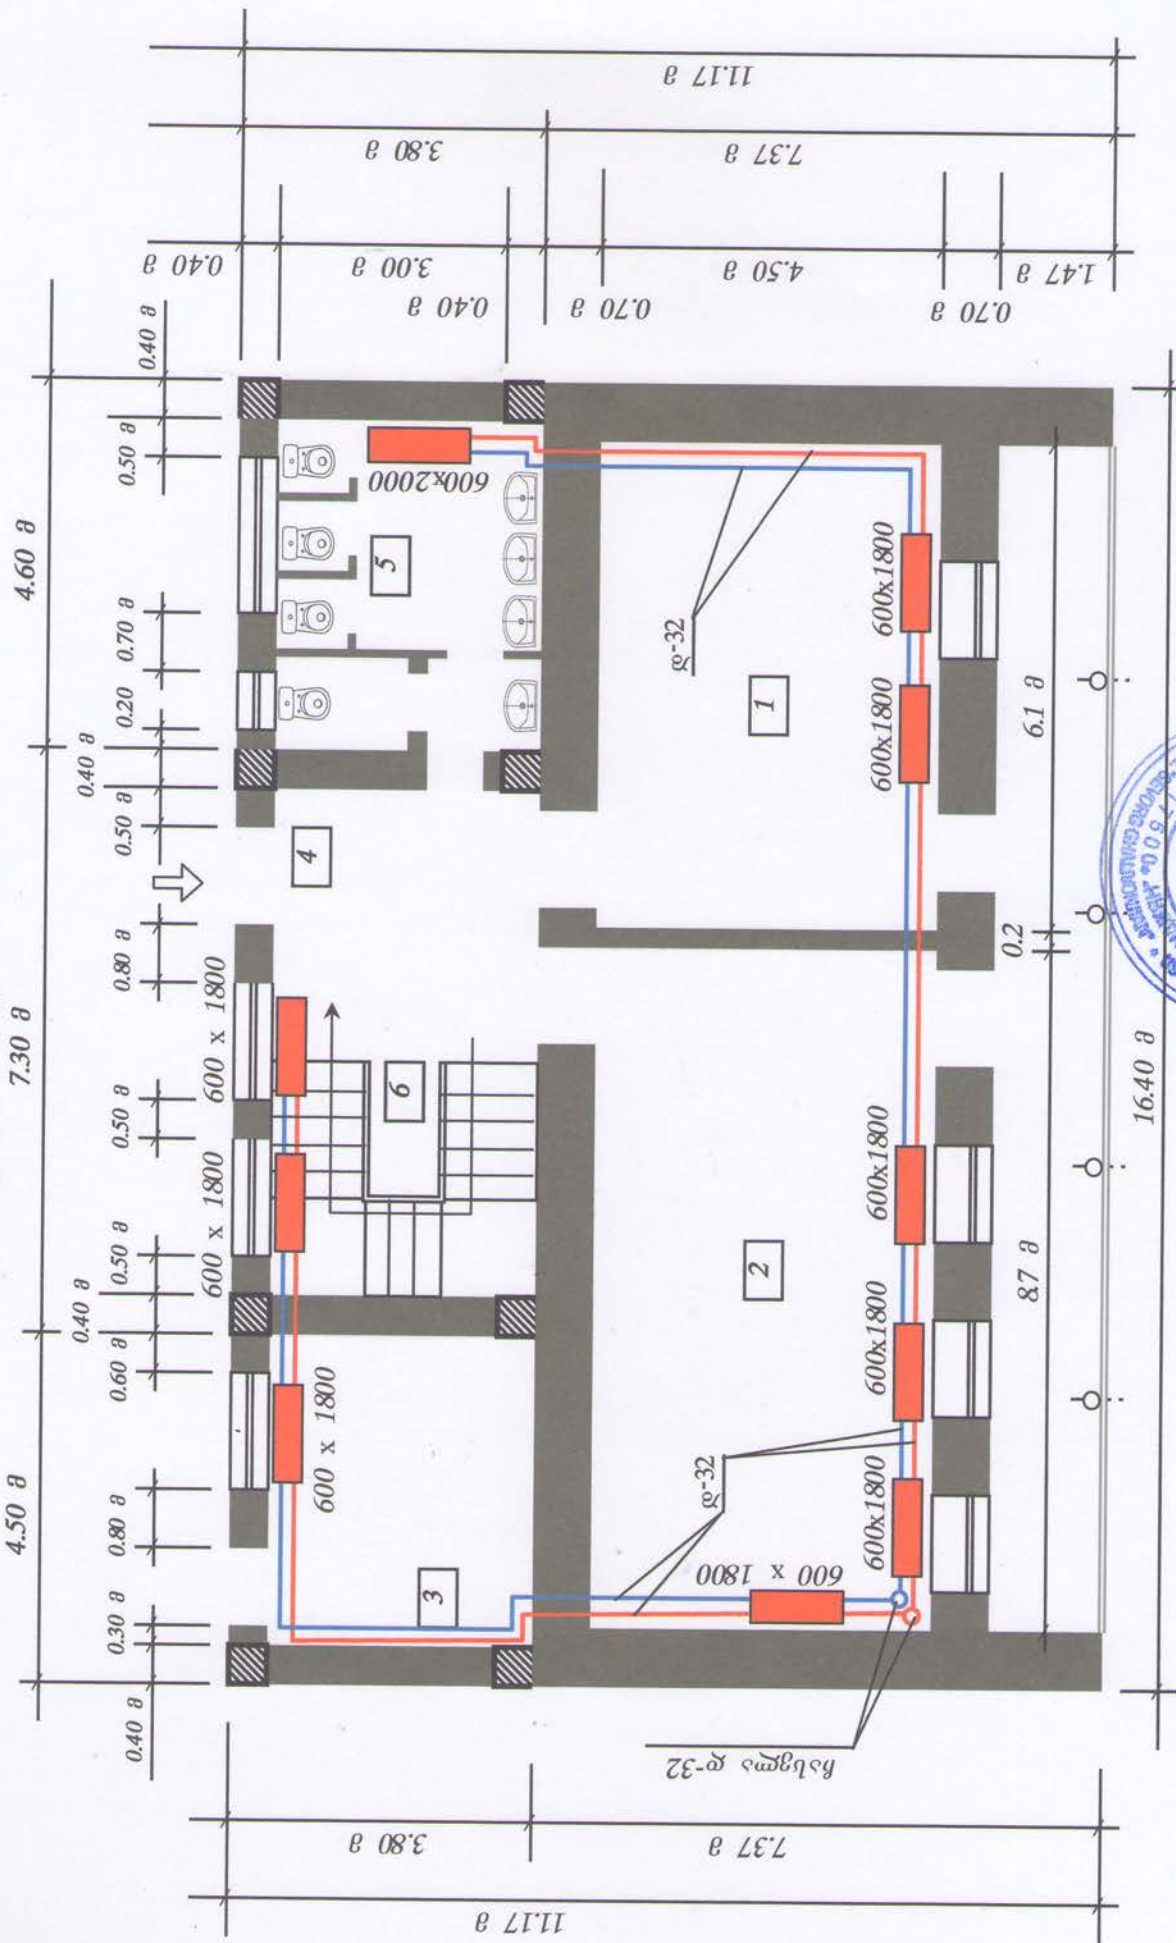


სოფელ აზავერეთის საბავშვო ბაღის
რეაბილიტაცია (ვათბობის სისტემა)



ფაილი	შეამოწმა	გ. კალაიშვილი	მასშტაბი	ფურცელი	ფურცლები

სარდაფშია გვმა 2:100

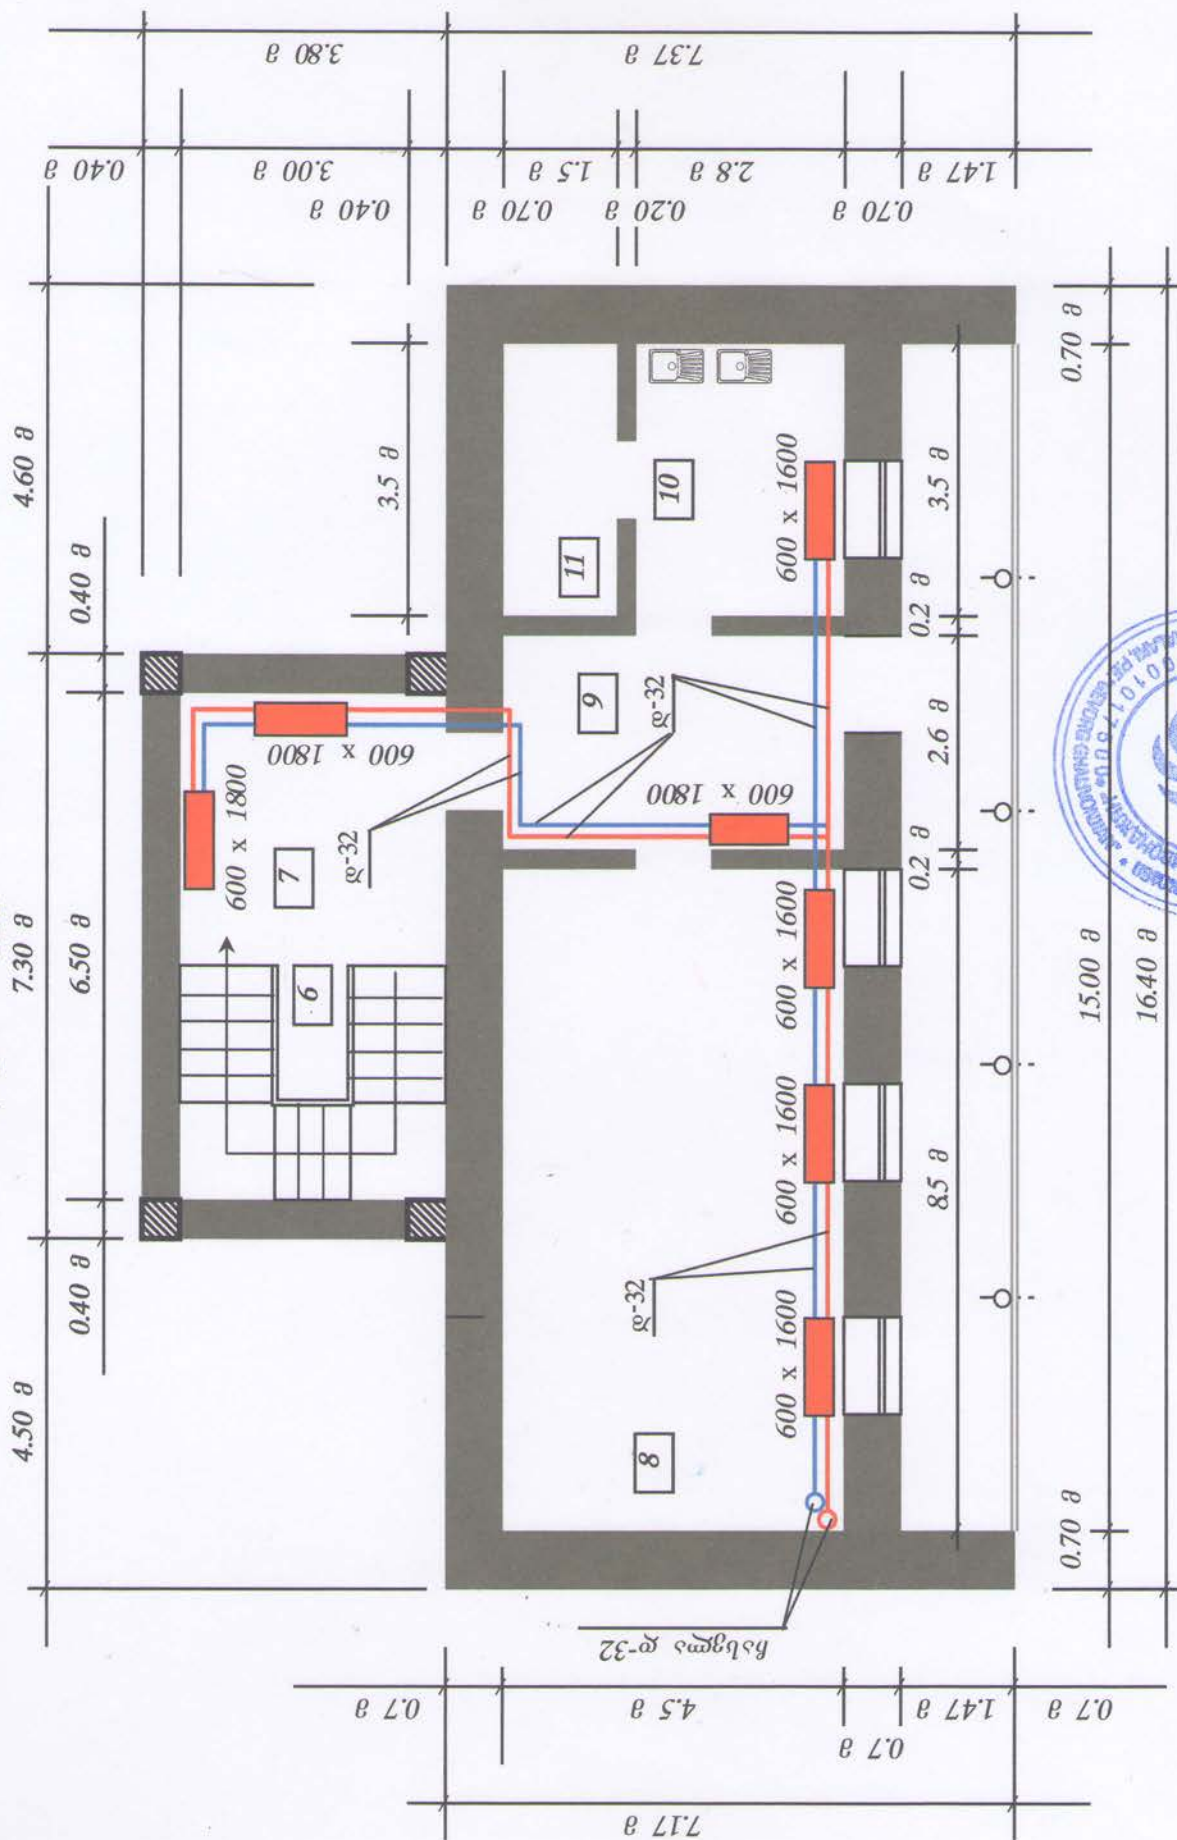

სოფელ აზერეთის საბავშვო ბაღის
რეაბილიტაცია (გათბობის სისტემა)



ი/მ "გეოგრაფიკული"	მასშტაბი	ფურცელი	ფურცლები
შეასრული			
შეამოწმა	გ. ლალიფონჯიან		