



პირველი სართულის გეგმა მ 1:100

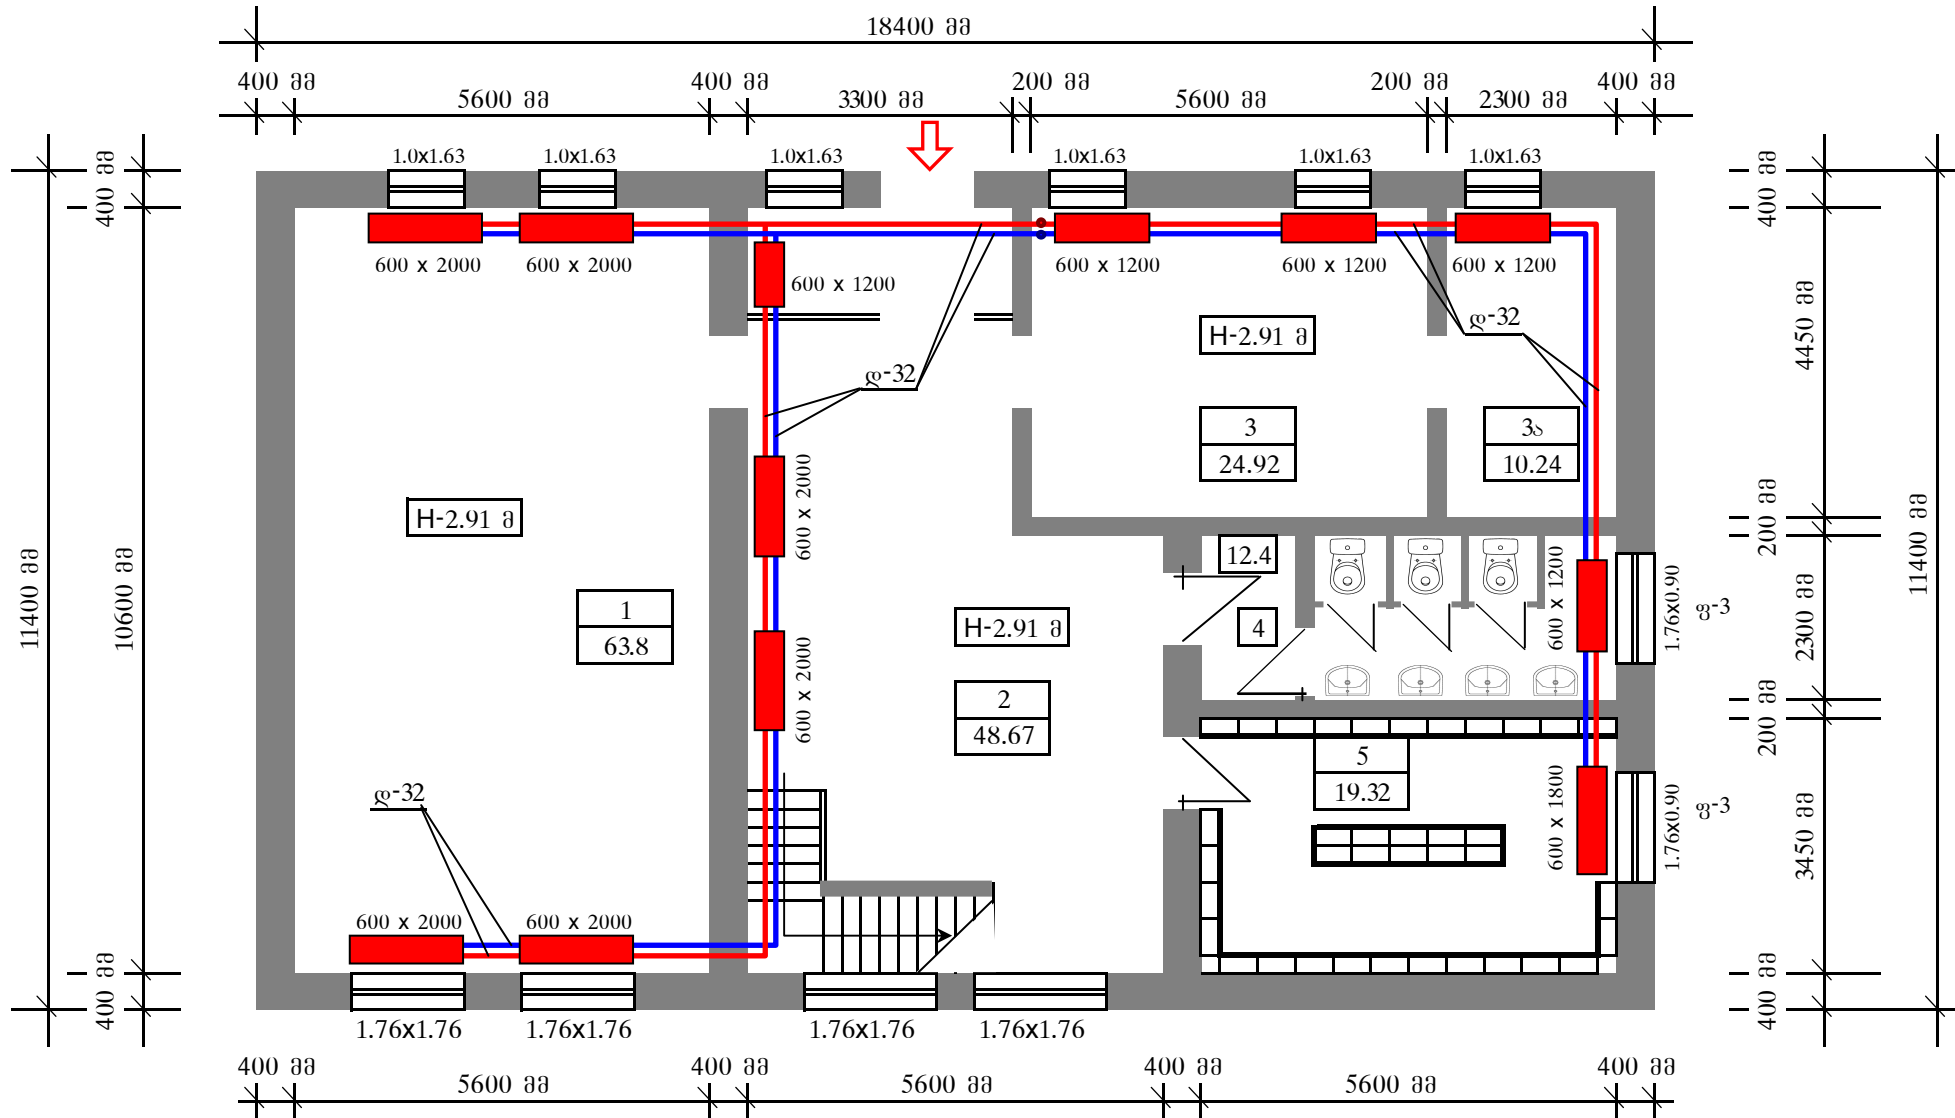

ახალქალაქის მუნიციპალიტეტში სოფელ ბარაღეთის საბავშვო ბაღის
სარემონტო სამუშაოების დასრულება (გათბობის სისტემა)

ი/მ "გეგორგ ღალიონჯიან"			მასშტაბი	ფურცელი	ფურცლები
შეასრული		გ.ღალიონჯიან			
შეამოწმა					

მეორე სართულის გეგმა მ 1:100

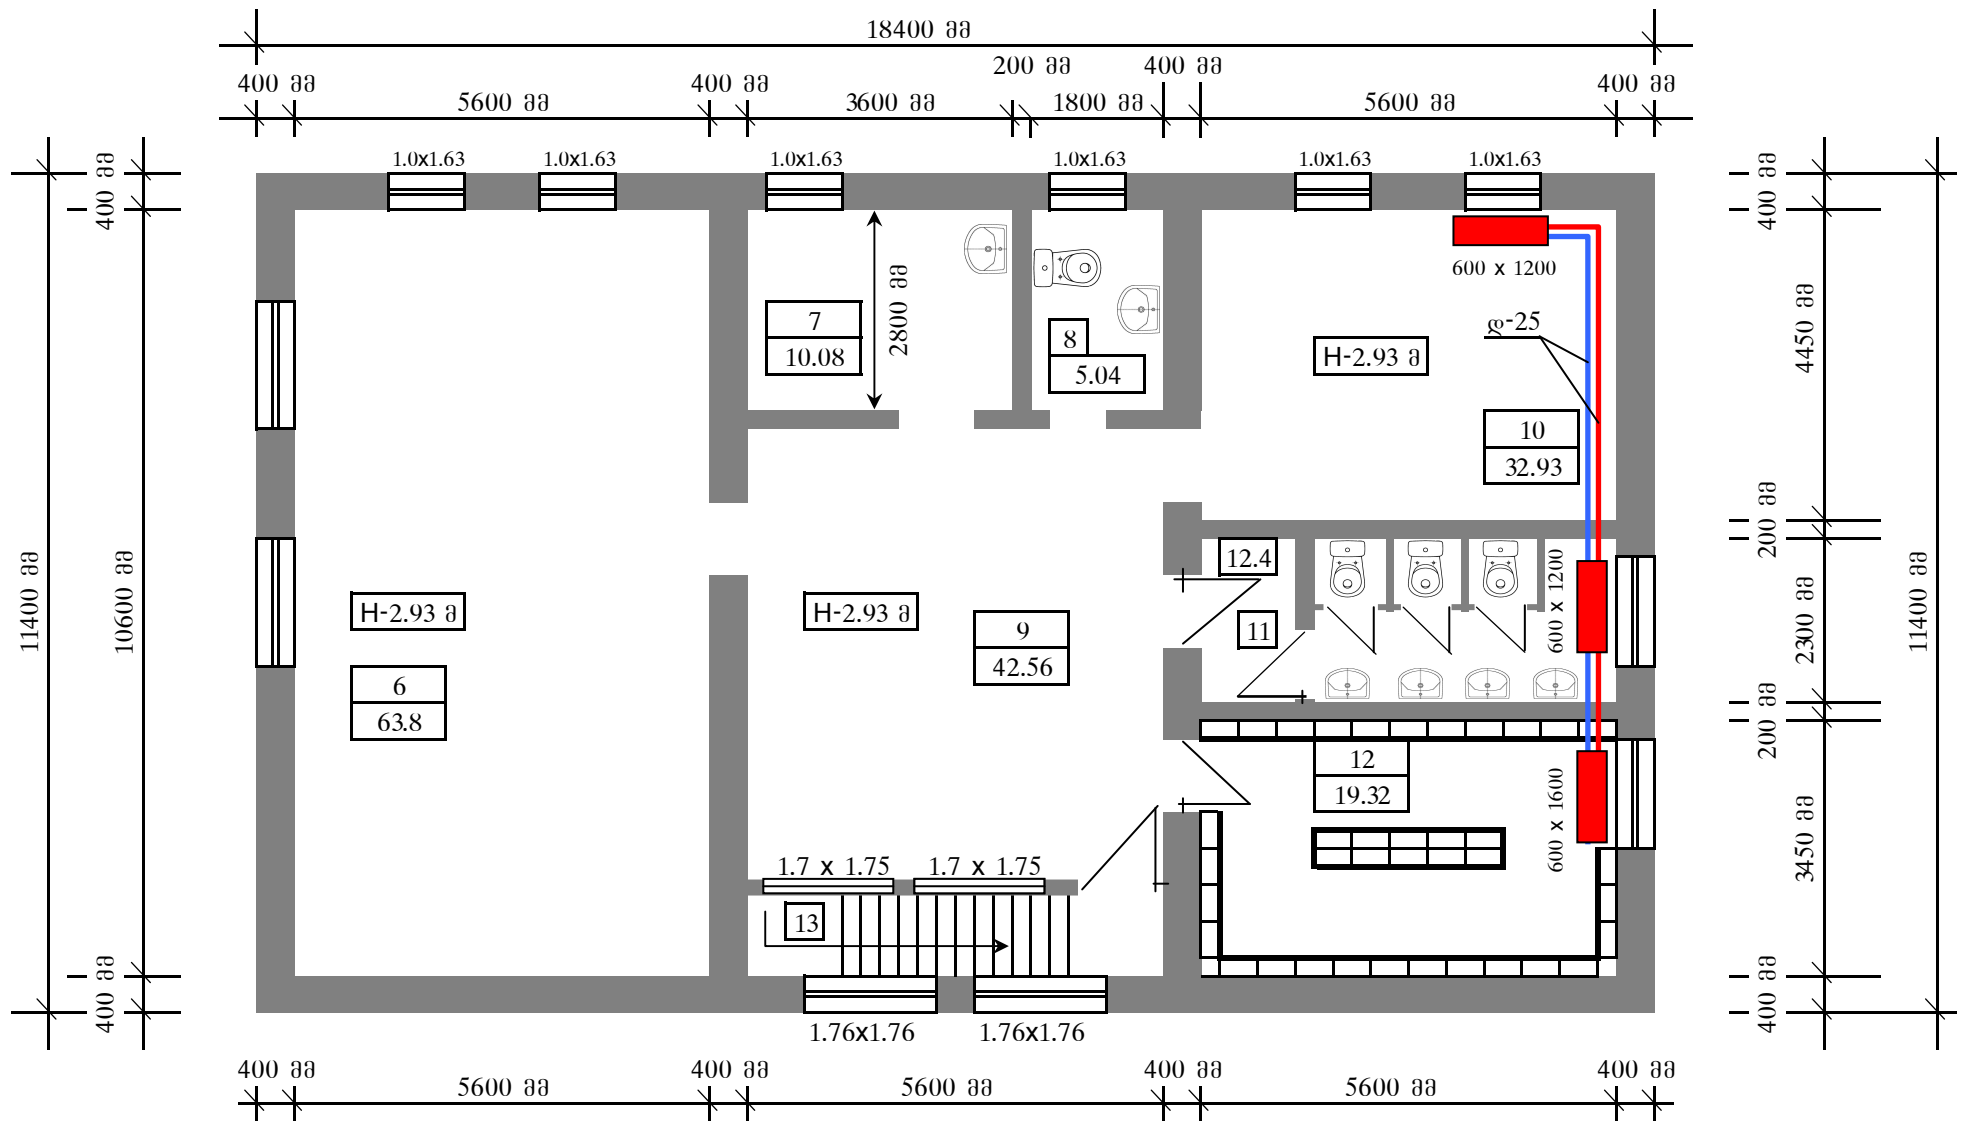


			3	სამზარეულო				
1	6	10	ოთახი	7	პერსონალის ოთახი	5	12	გარდერობი
2	9	ფოე		8	პერსონალის საპორფარეშო			
13			კიბის-ბაქანი	11	საპორფარეშო	3ა	დამხმარე სათაფსები	

ახალქალაქის მუნიციპალიტეტში სოფელ ბარაღეთის საბავშვო ბაღის
სარემონტო სამუშაოების დასრულება (გათბობის სისტემი)

ი/მ “გეგორგ დალიონჯიან“			მასშტაბი	ფურცლი	ფურცლები
შეასრული		გ.დალიონჯიან			
შეამოწმა					

აქსონომეტრიული სქემა

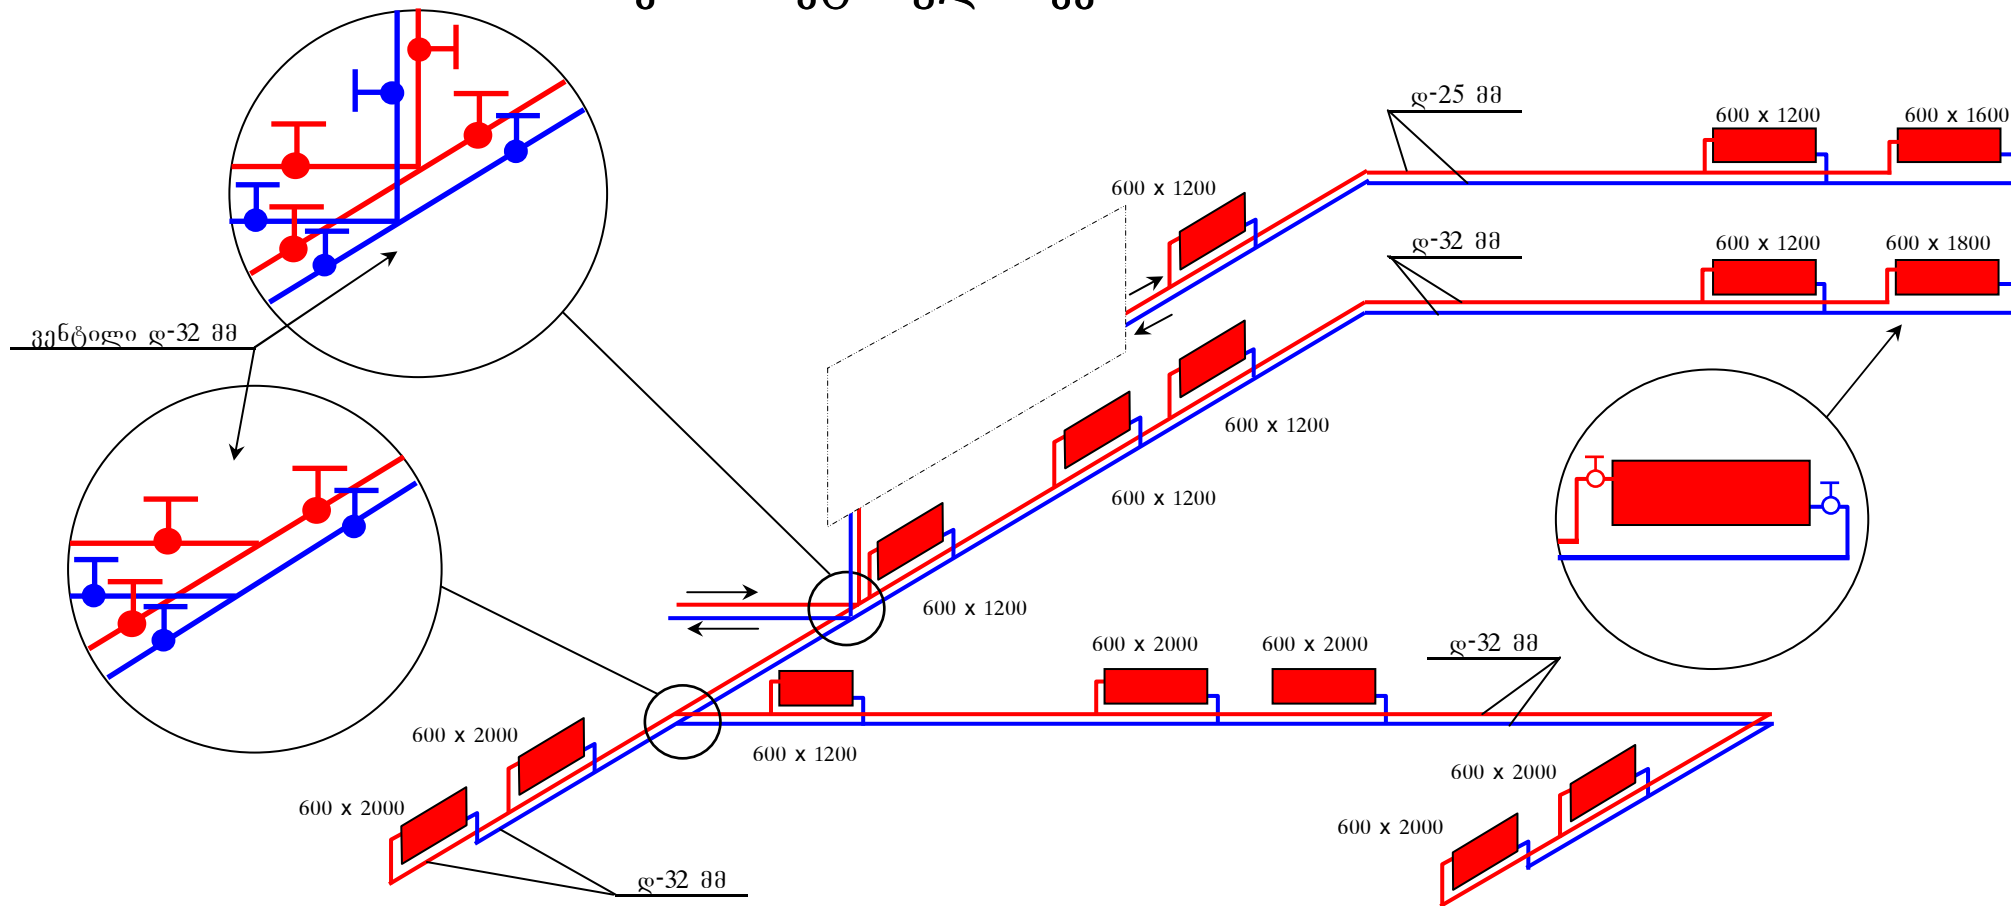

პირობითი აღნიშვნები

- პანელური გათბობის რადიატორი
- მაგისტრალის ვენტილი ცივი წყლის
- მაგისტრალის ვენტილი ცხელი წყლის
- რადიატორის ვენტილი ცივი წყლის
- რადიატორის ვენტილი ცხელი წყლის
- გათბობის სისტემის ცივი წყლის მილსადენი
- გათბობის სისტემის ცხელი წყლის მილსადენი

ახალქალაქის მუნიციპალიტეტში სოფელ ბარაღეთის საბავშვო ბაღის
სარემონტო სამუშაოების დასრულება (გათბობის სისტემა)

ი/მ "გეგორგ ღალივონჯიან"			მასშტაბი	ფურცლი	ფურცლები
შეასრული		გ.ღალივონჯიან			
შეამოწმა					