



პირველი სართულის გეგმა მ 1:100

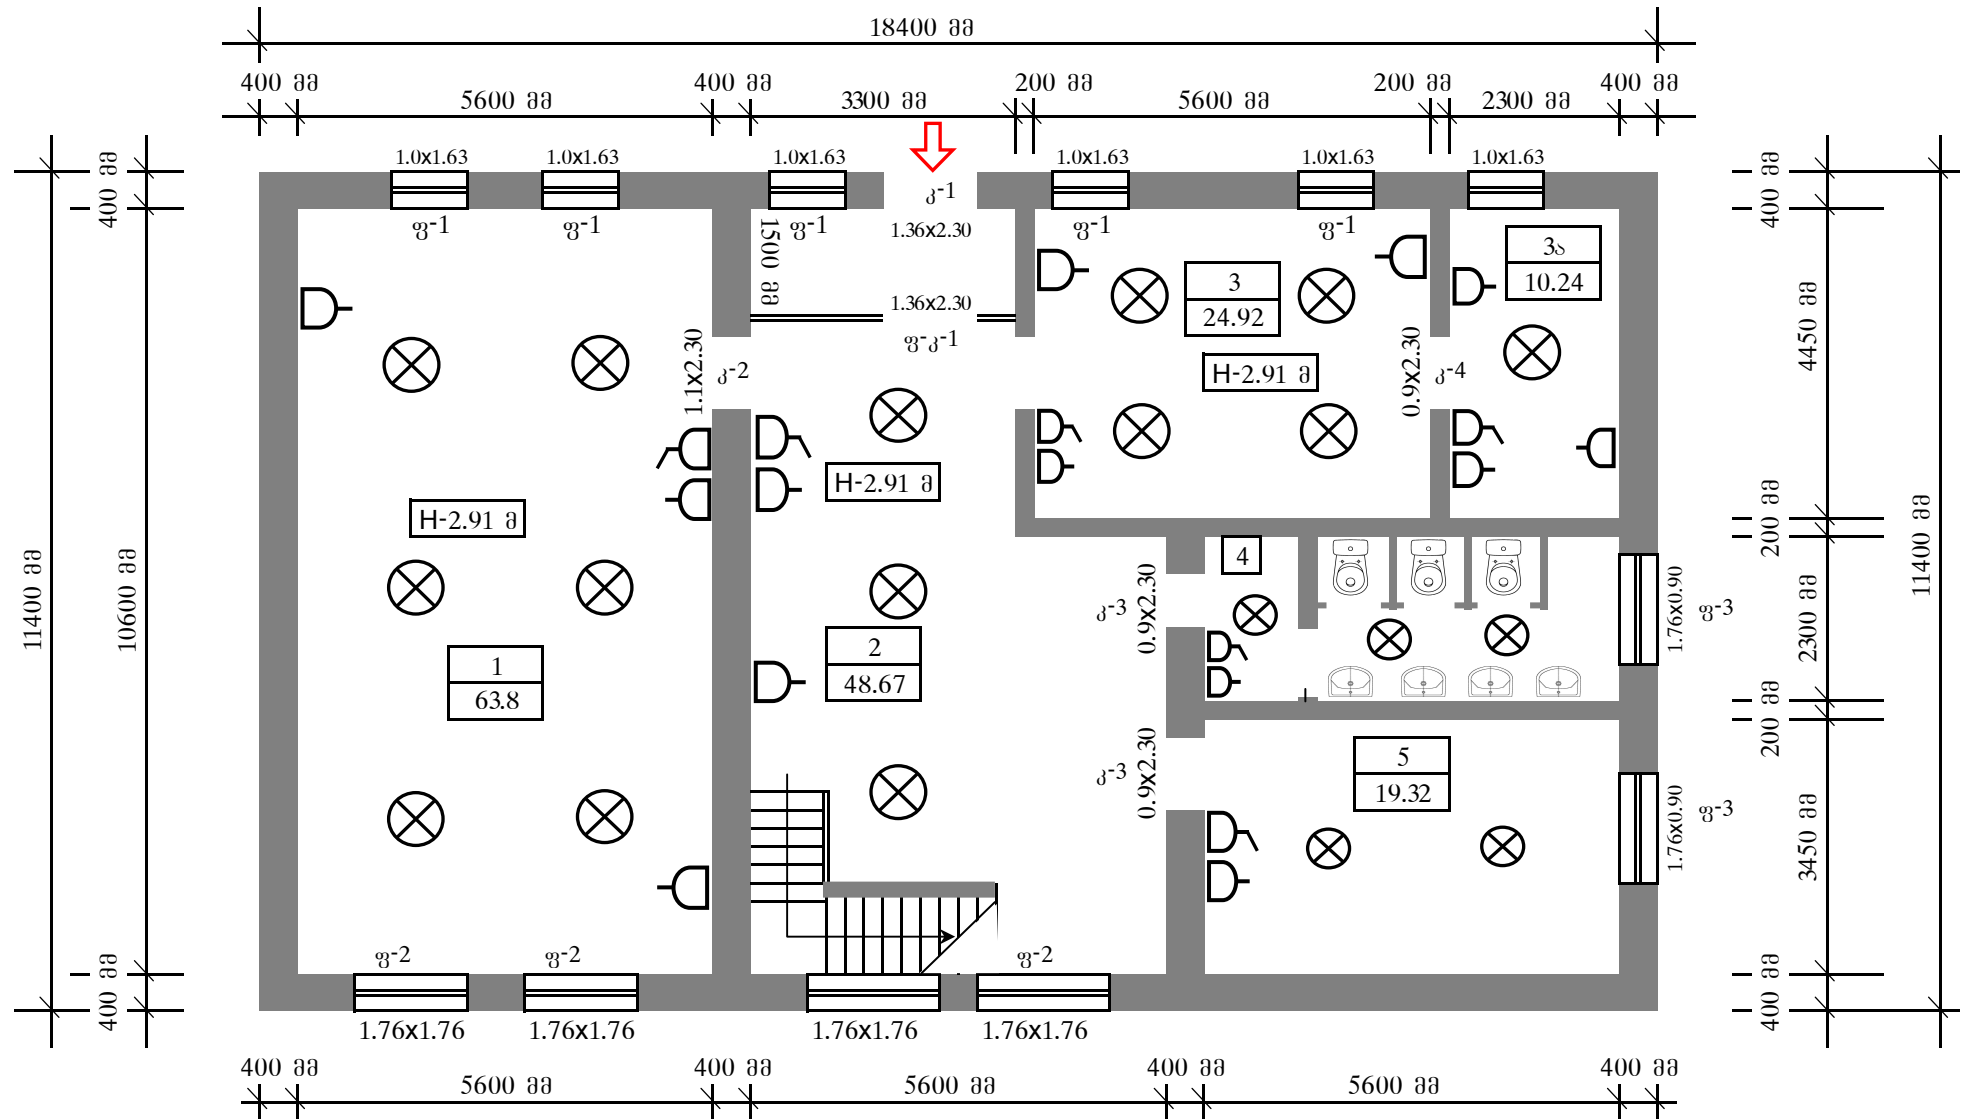

ახალქალაქის მუნიციპალიტეტში სოფელ ბარაღეთის საბავშვო ბაღის  
სარემონტო სამუშაოების დასრულება (ელექტრომონტაჟი)

|                           |  |               |          |        |          |
|---------------------------|--|---------------|----------|--------|----------|
| ი/მ “ბეპეორგ ღალიფონჯიან“ |  |               | მასშტაბი | ფურცლი | ფურცლები |
| შეასრული                  |  | გ.ღალიფონჯიან |          |        |          |
| შეამოწმა                  |  |               |          |        |          |

# მეორე სართულის გეგმა მ 1:100

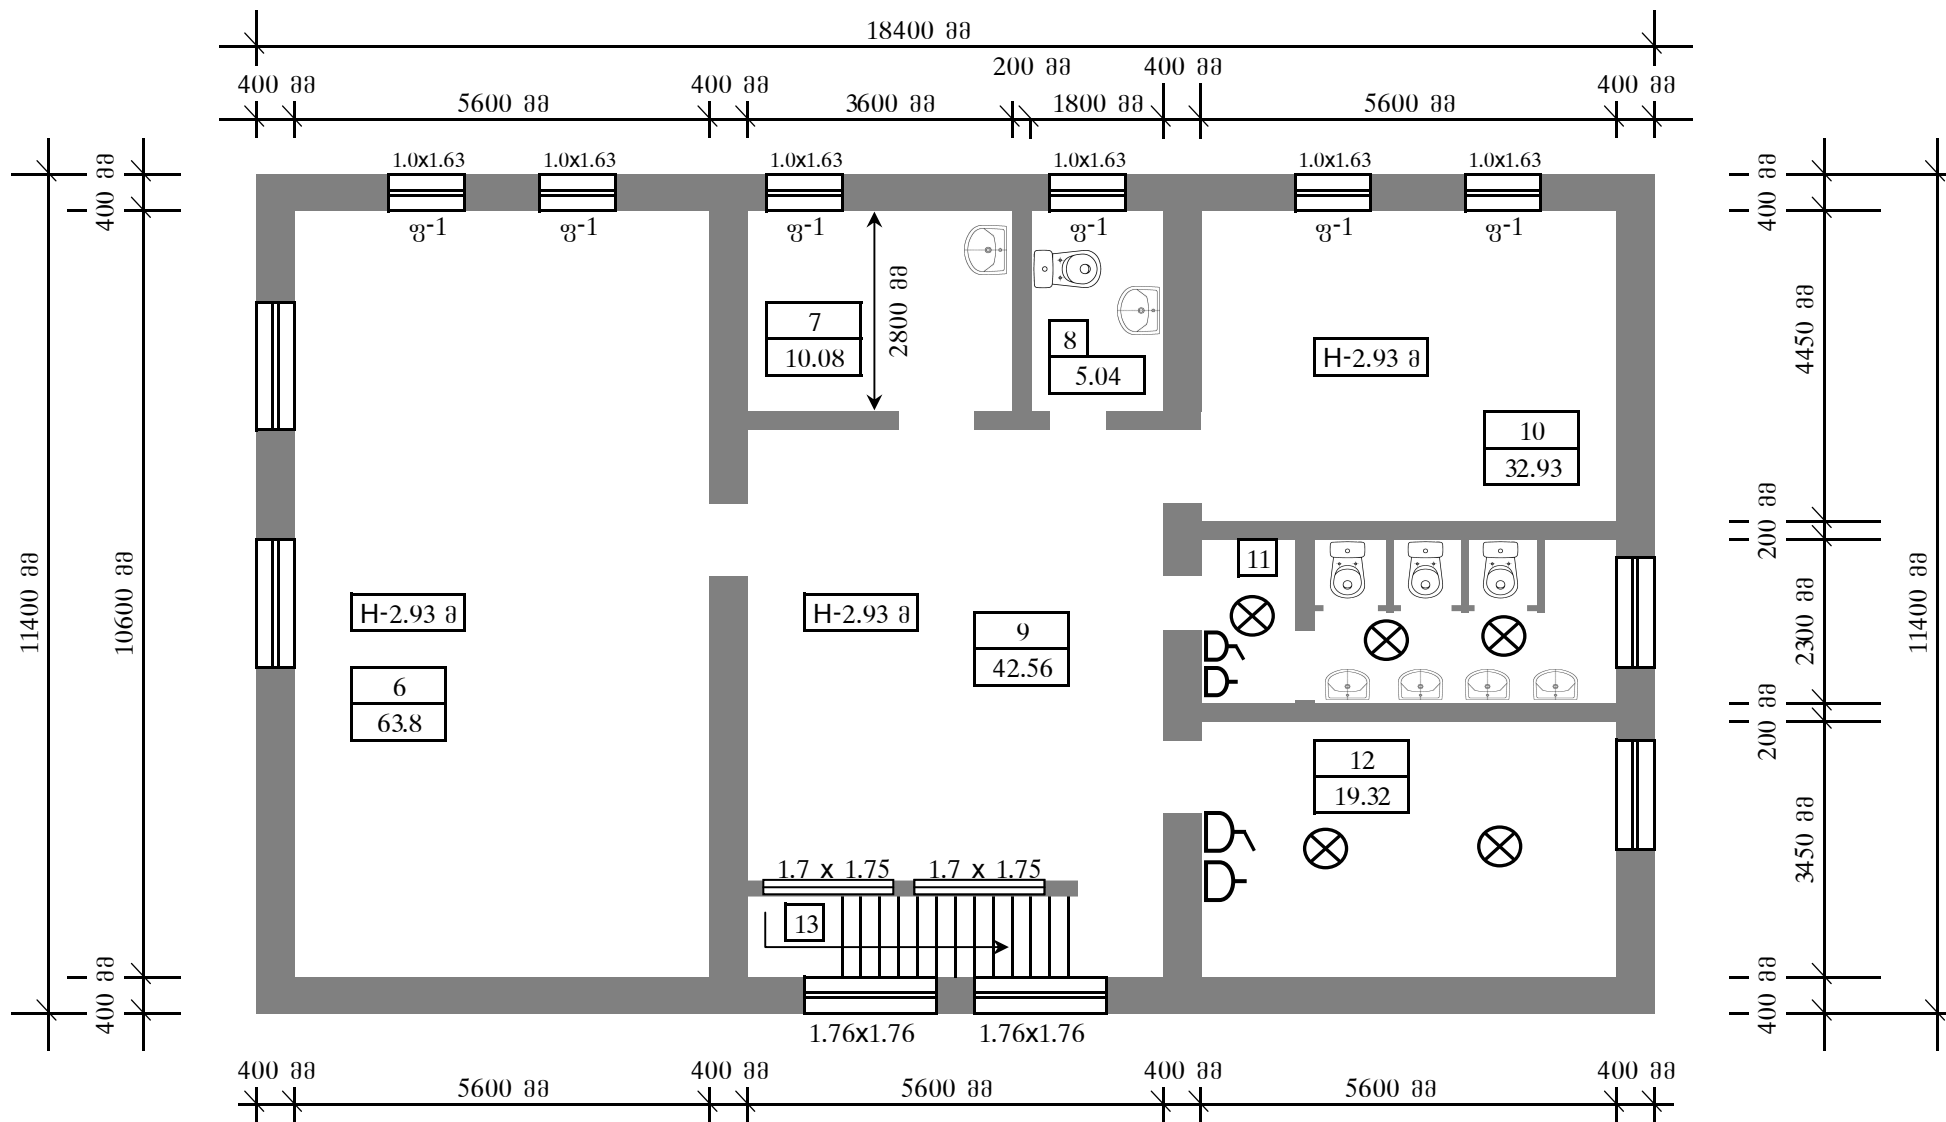

|    |              |     |       |    |                        |    |                    |   |    |           |
|----|--------------|-----|-------|----|------------------------|----|--------------------|---|----|-----------|
| 1  | 6            | 10  | ოთახი | 7  | პერსონალის ოთახი       | 3  | სამზარეულო         | 5 | 12 | გარდერობი |
| 2  | 9            | ფოე |       | 8  | პერსონალის საპორფარეშო |    |                    |   |    |           |
| 13 | კიბის-ბაქანი |     |       | 11 | საპორფარეშო            | 3ა | დამხმარე სათავსები |   |    |           |

ახალქალაქის მუნიციპალიტეტში სოფელ ბარაღეთის საბავშვო ბაღის  
სარემონტო სამუშაოების დასრულება (ელექტრომონტაჟი)

| ი/მ "გეგორგ ღალიგონჯიან" |  |               | მასშტაბი | ფურცლი | ფურცლები |
|--------------------------|--|---------------|----------|--------|----------|
| შეასრული                 |  | გ.ღალიგონჯიან |          |        |          |
| შეამოწმა                 |  |               |          |        |          |