


გეგმა პპ 0+0.00 დან 1+50.00 მდე
 მასშტაბი 1:500

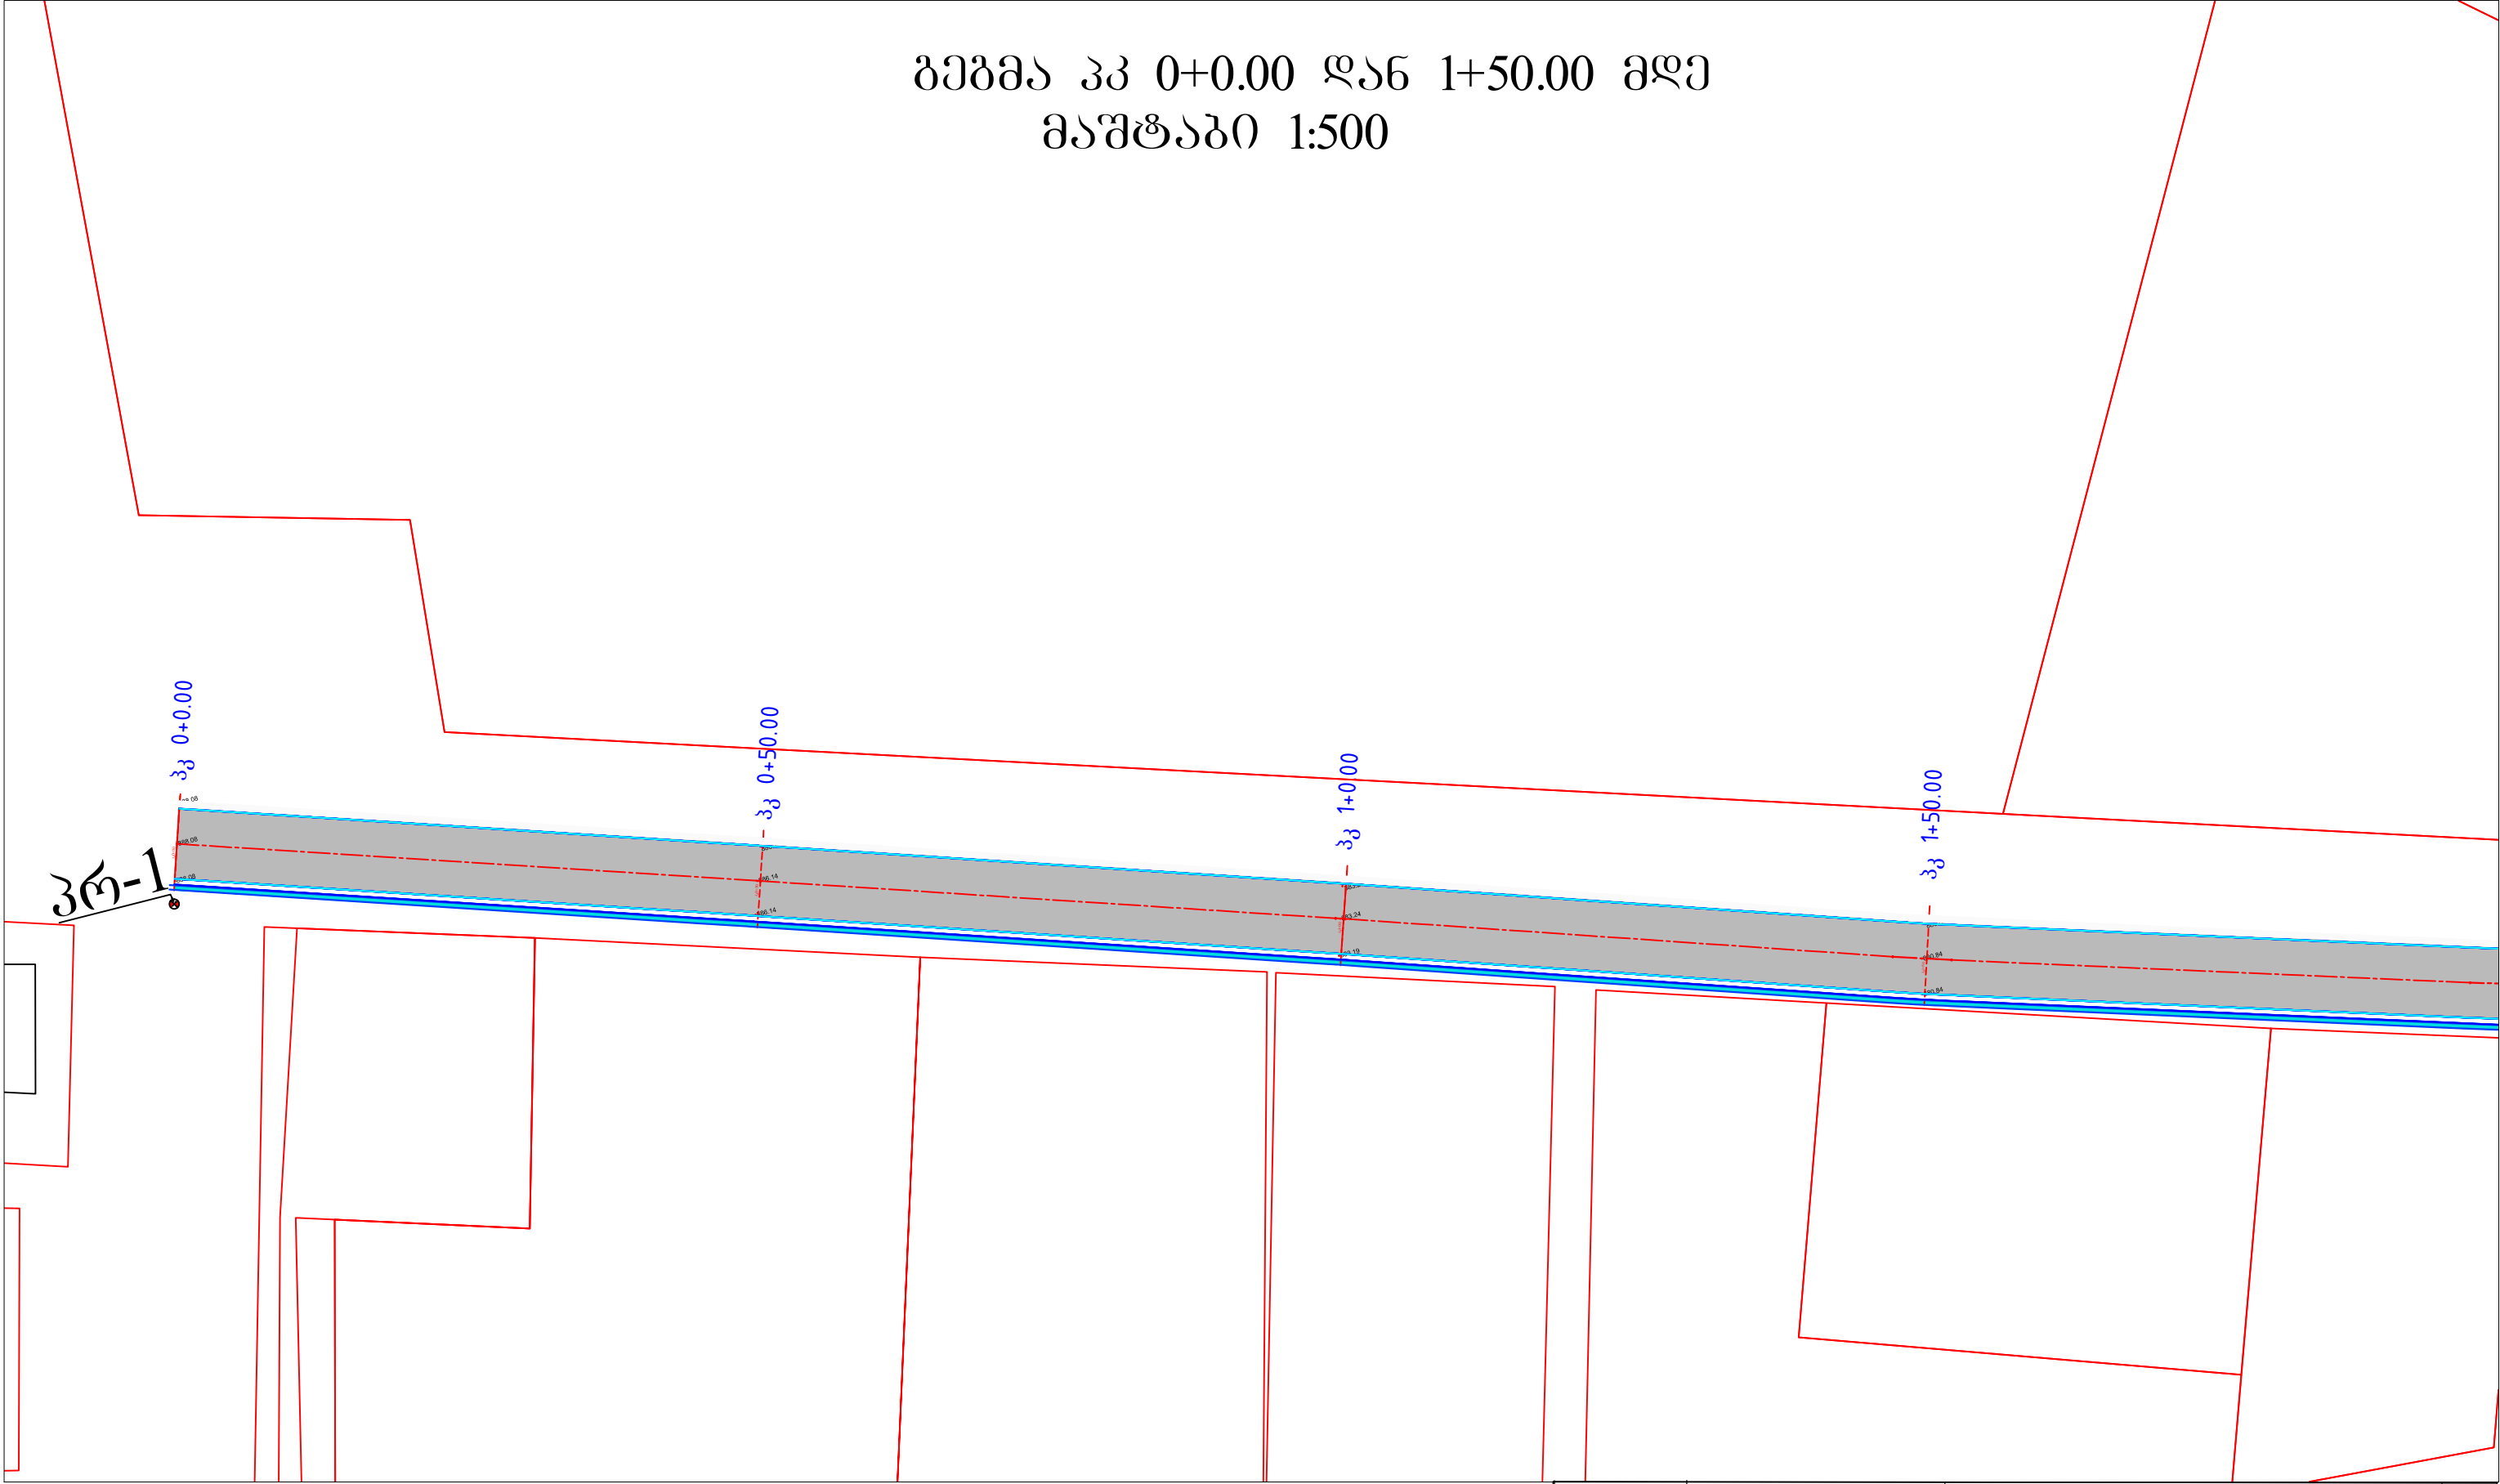

დირექტორი	რ. ლაფანი		შპს წყალმშენი 2013	ფურც.
შეასრულა	რ. ლაფანი		გეგმა	2